


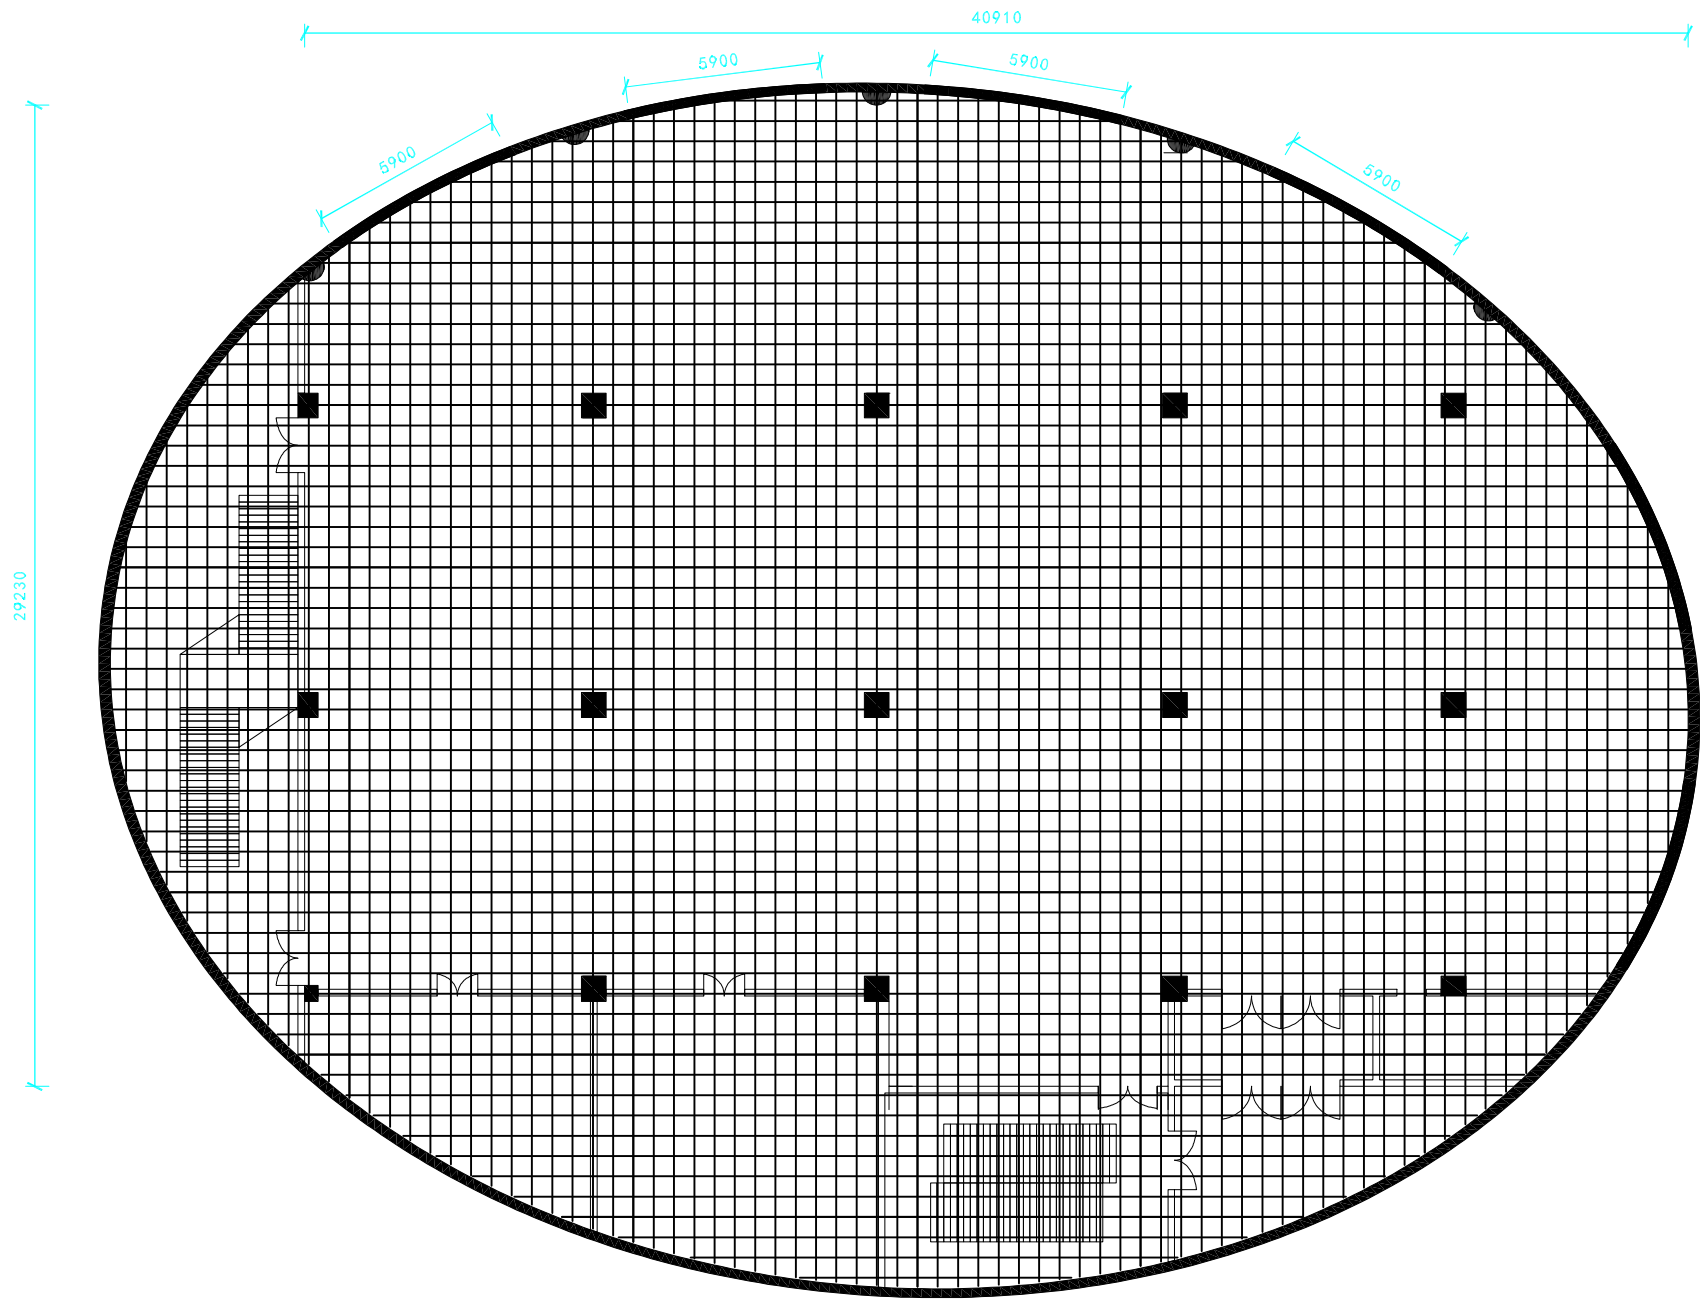


校史馆原始顶面图

比例：1:100




建设单位：	
施工单位：	
制	
设计	
比例	
专业负责	
项目负责人	
审定	
工程名称	
项目名称	
图名	
图号	
图期	
版次	

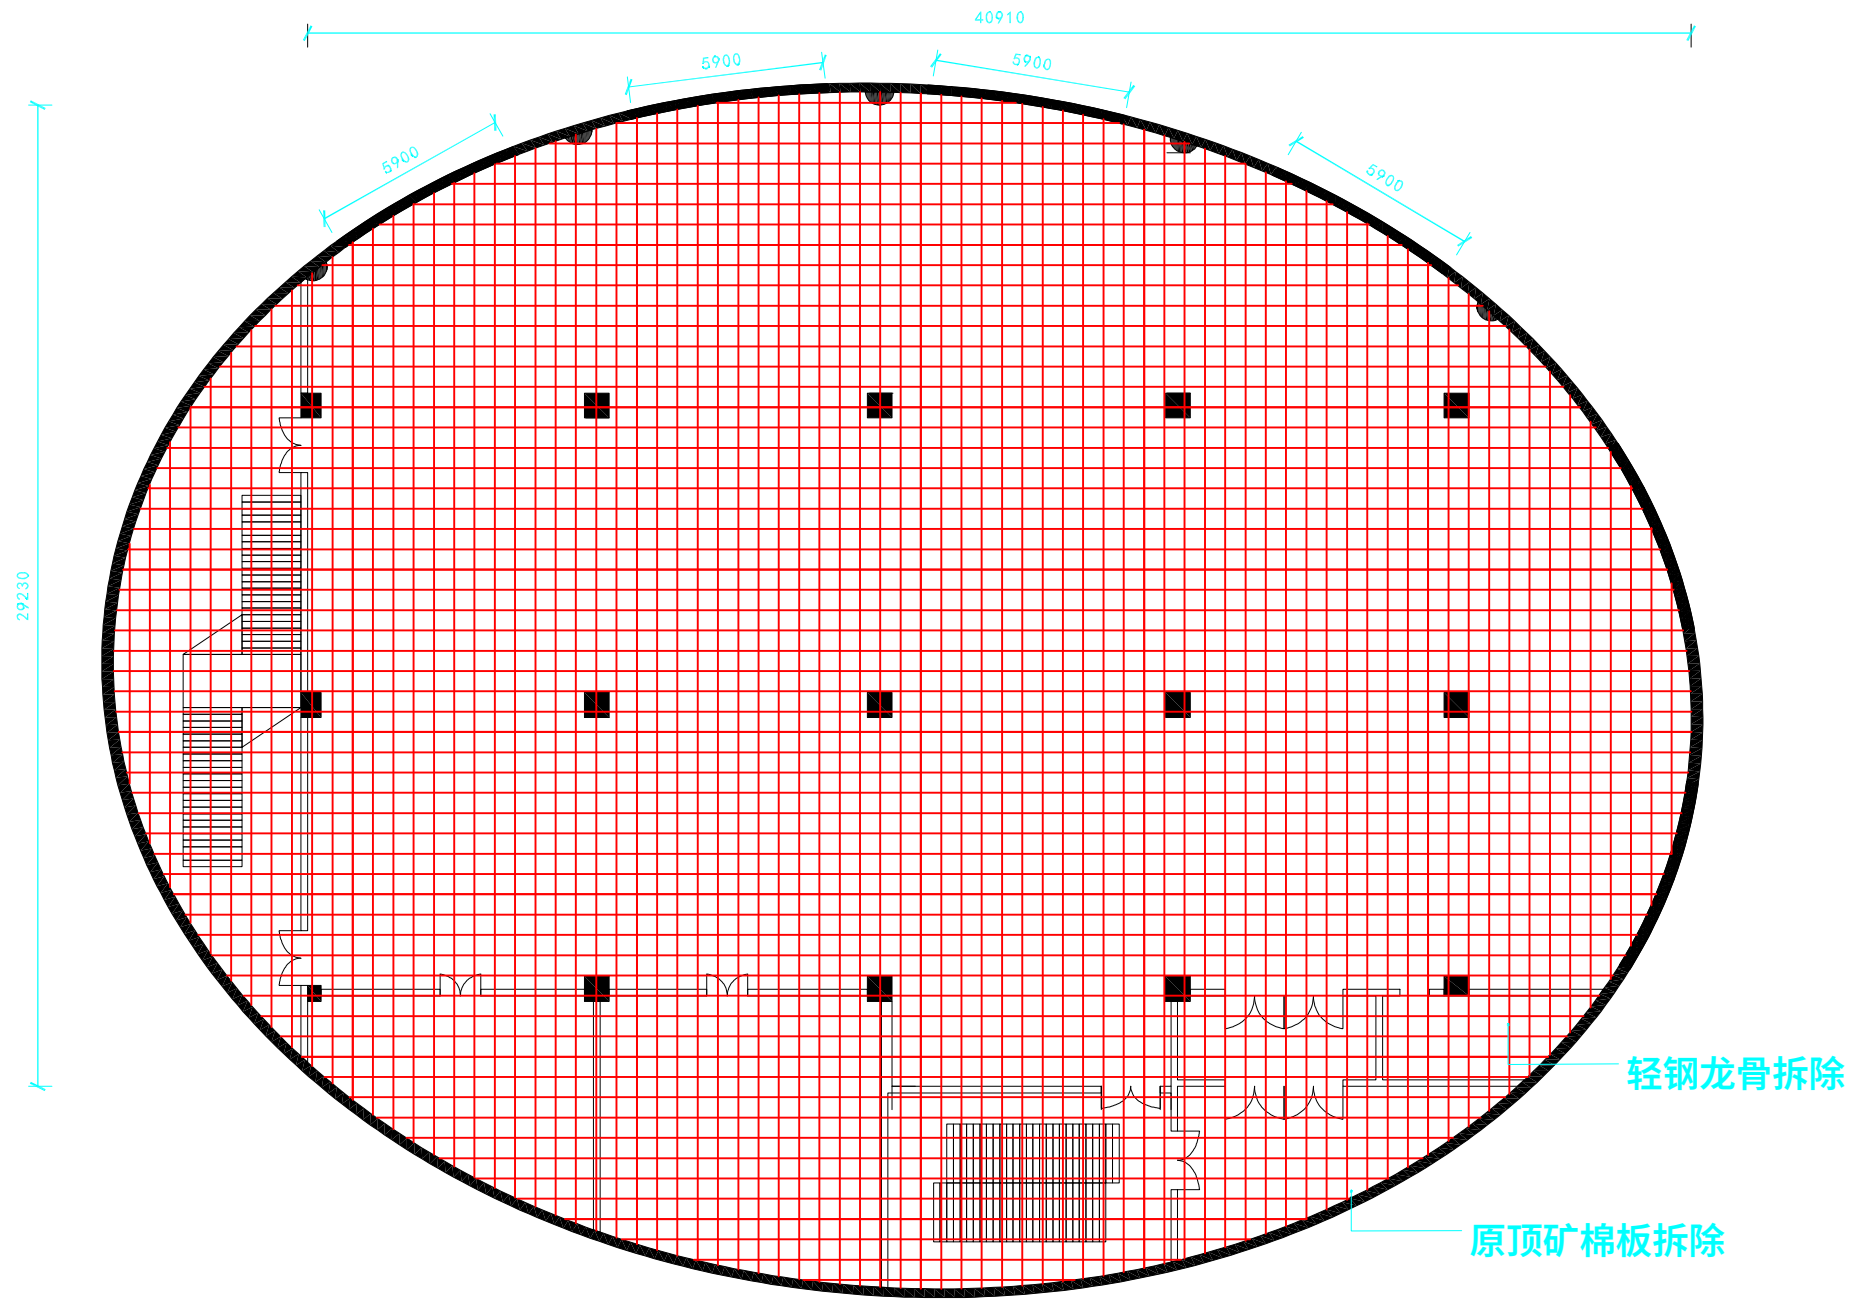

校史馆顶面拆除

比例：1:100


建设单位：	
施工单位：	
制	
设计	
比例	
专业负责	
项目负责人	
审定	
工程名称	
项目名称	
图名	
图号	
图期	
版次	

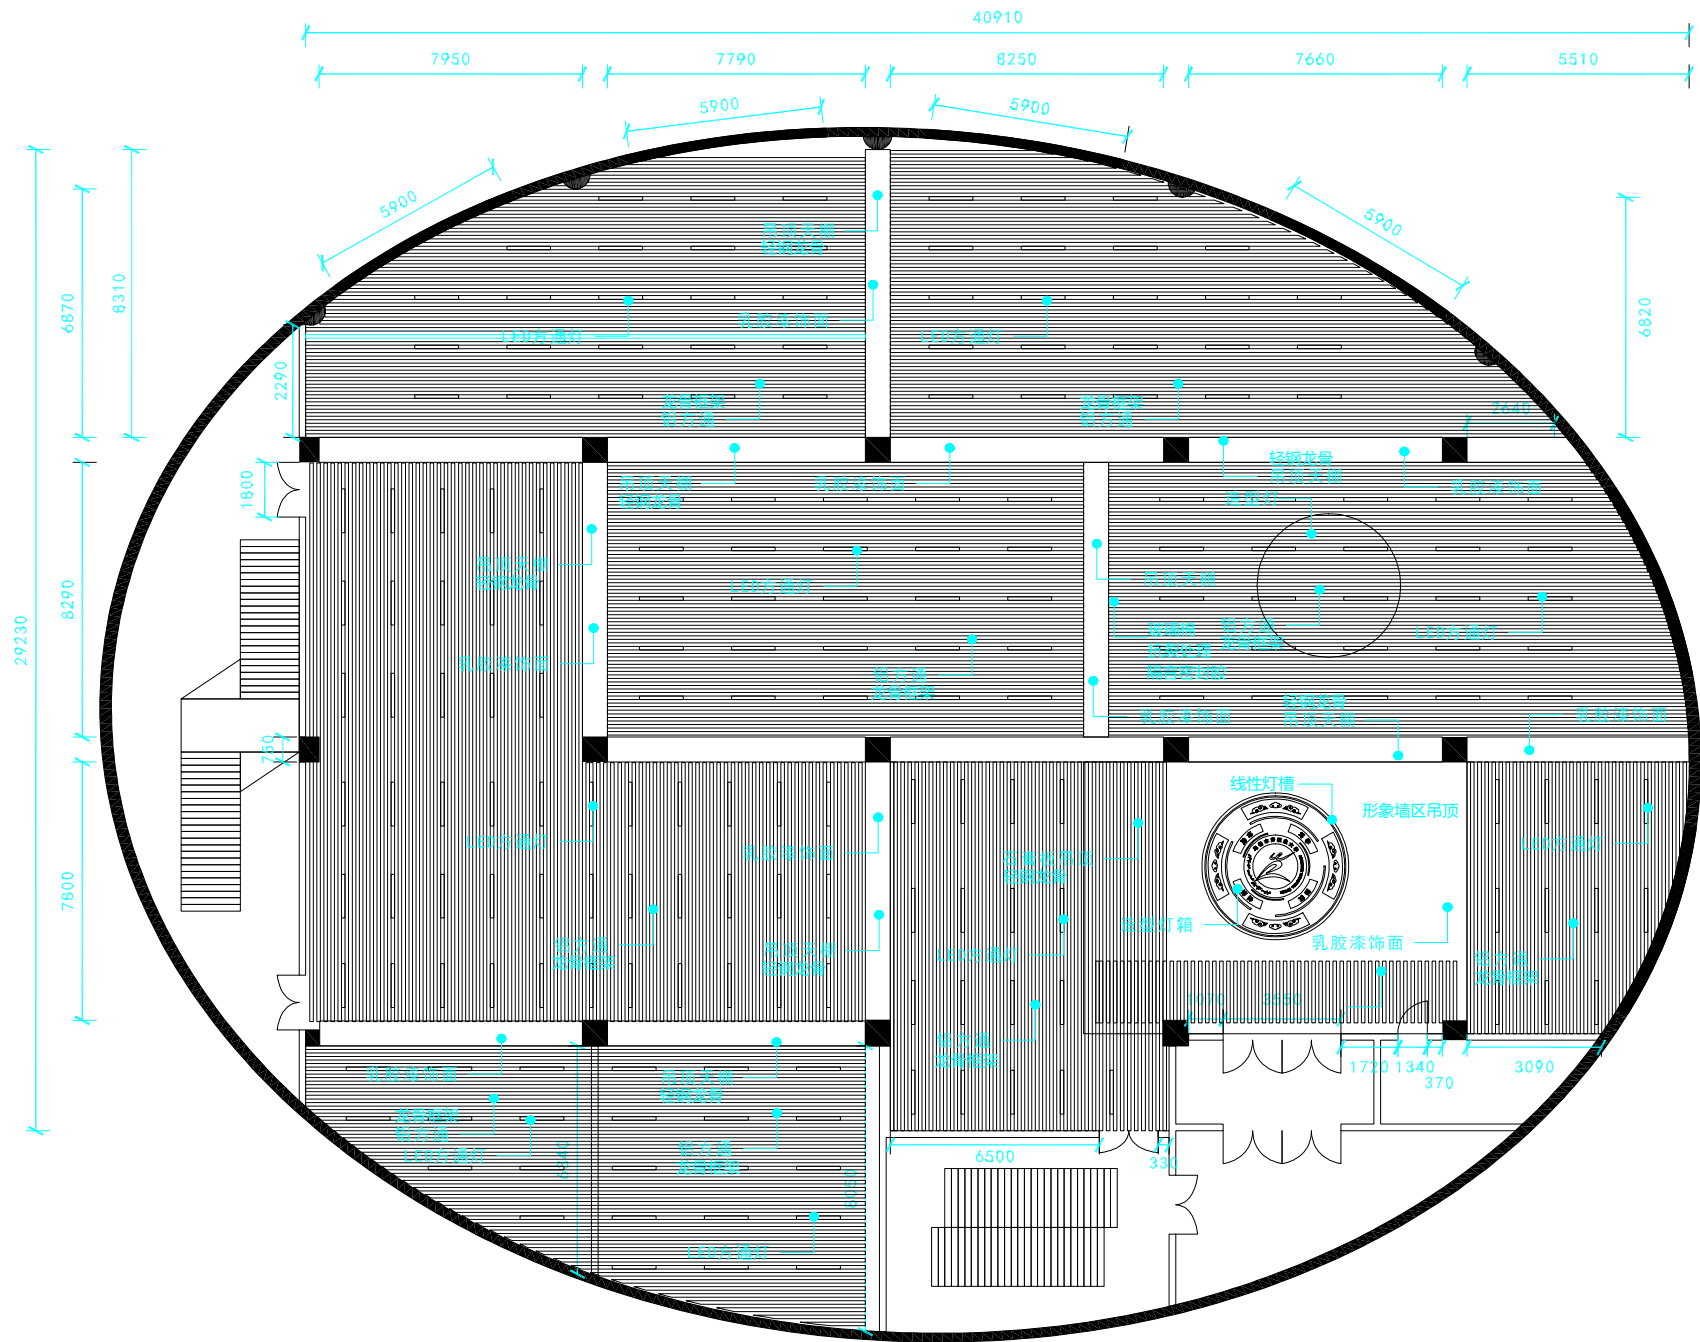

校史馆顶视图

比例：1:100

建设单位：	
施工单位：	
制	
设计	
比例	
专业负责	
项目负责人	
审定	
工程名称	
项目名称	
图名	
图号	
图期	
版次	

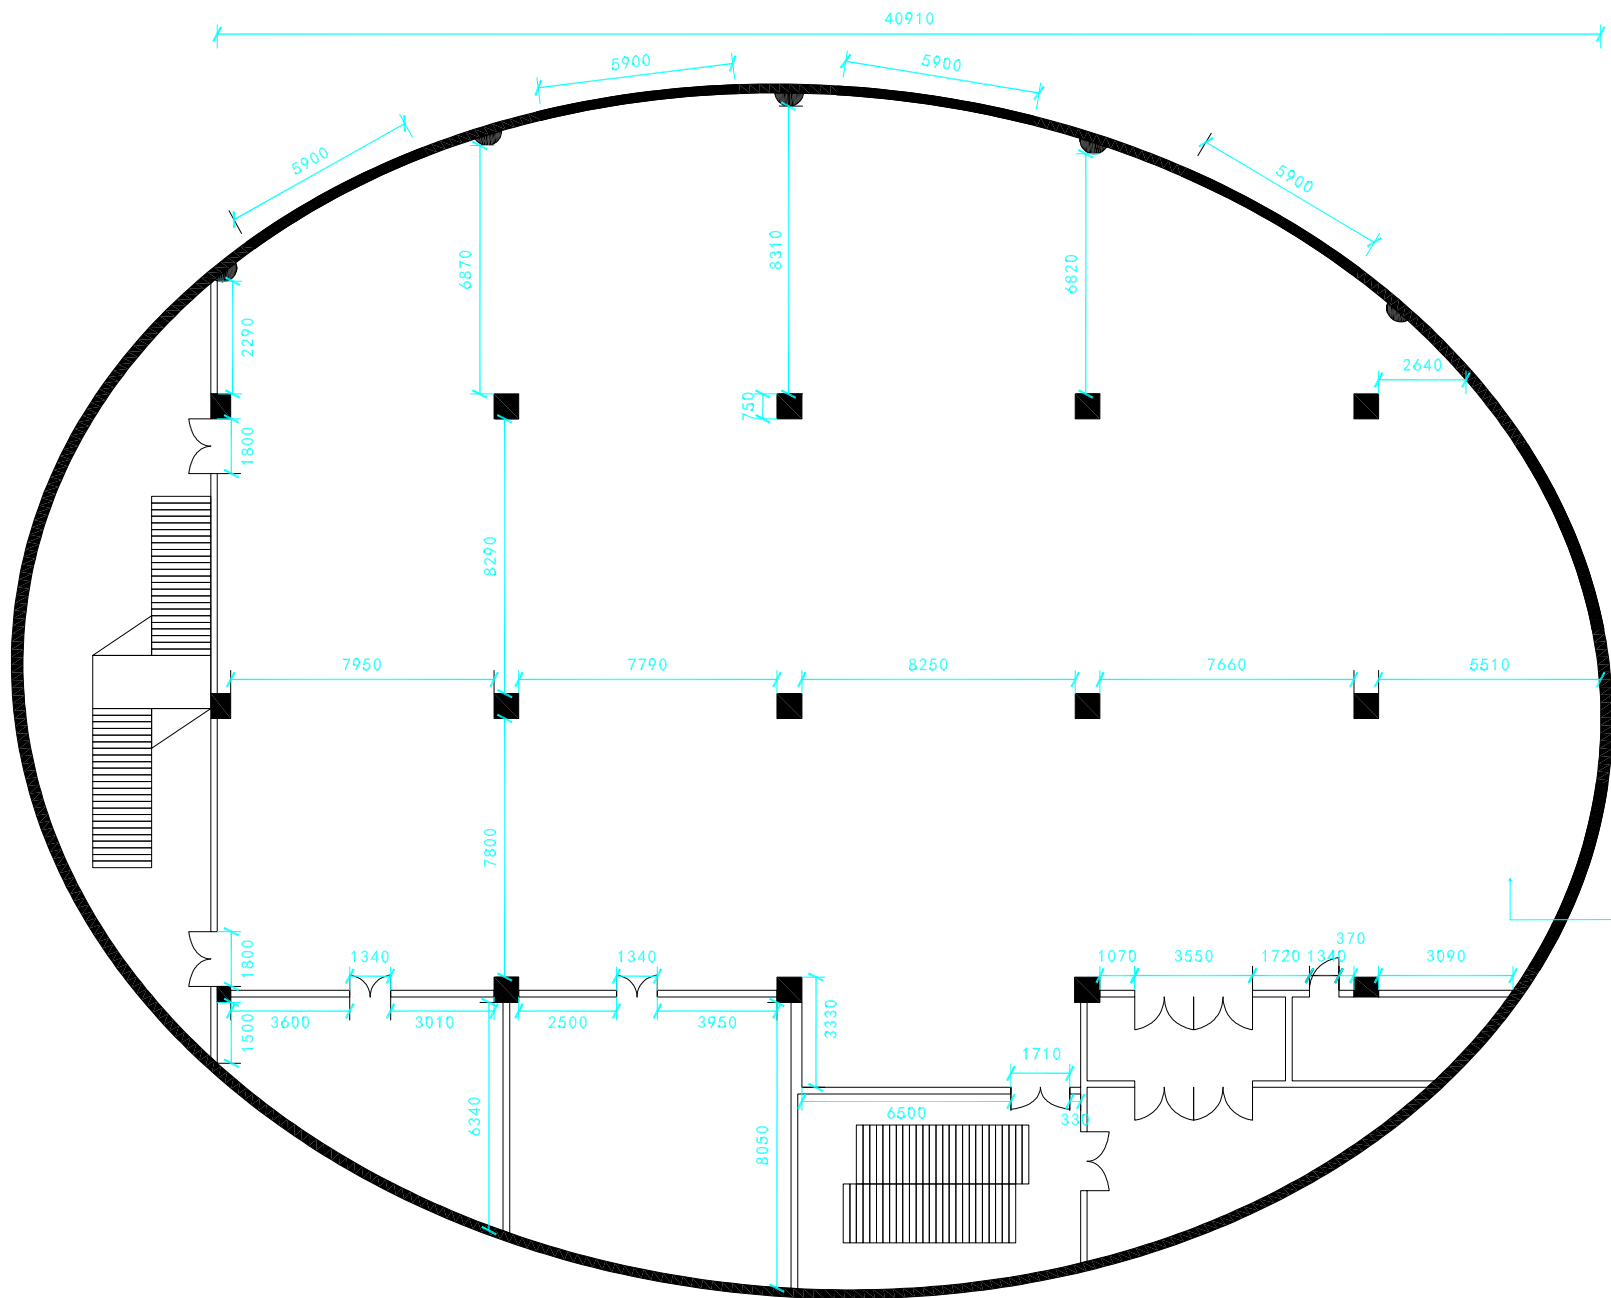


校史馆原平面图

瓷砖拆除
垫层拆除



比例：1:100

建设单位：	
施工单位：	
制	
设计	
比例	
专业负责	
项目负责人	
审定	
工程名称	
项目名称	
图名	
图号	
图期	
版次	

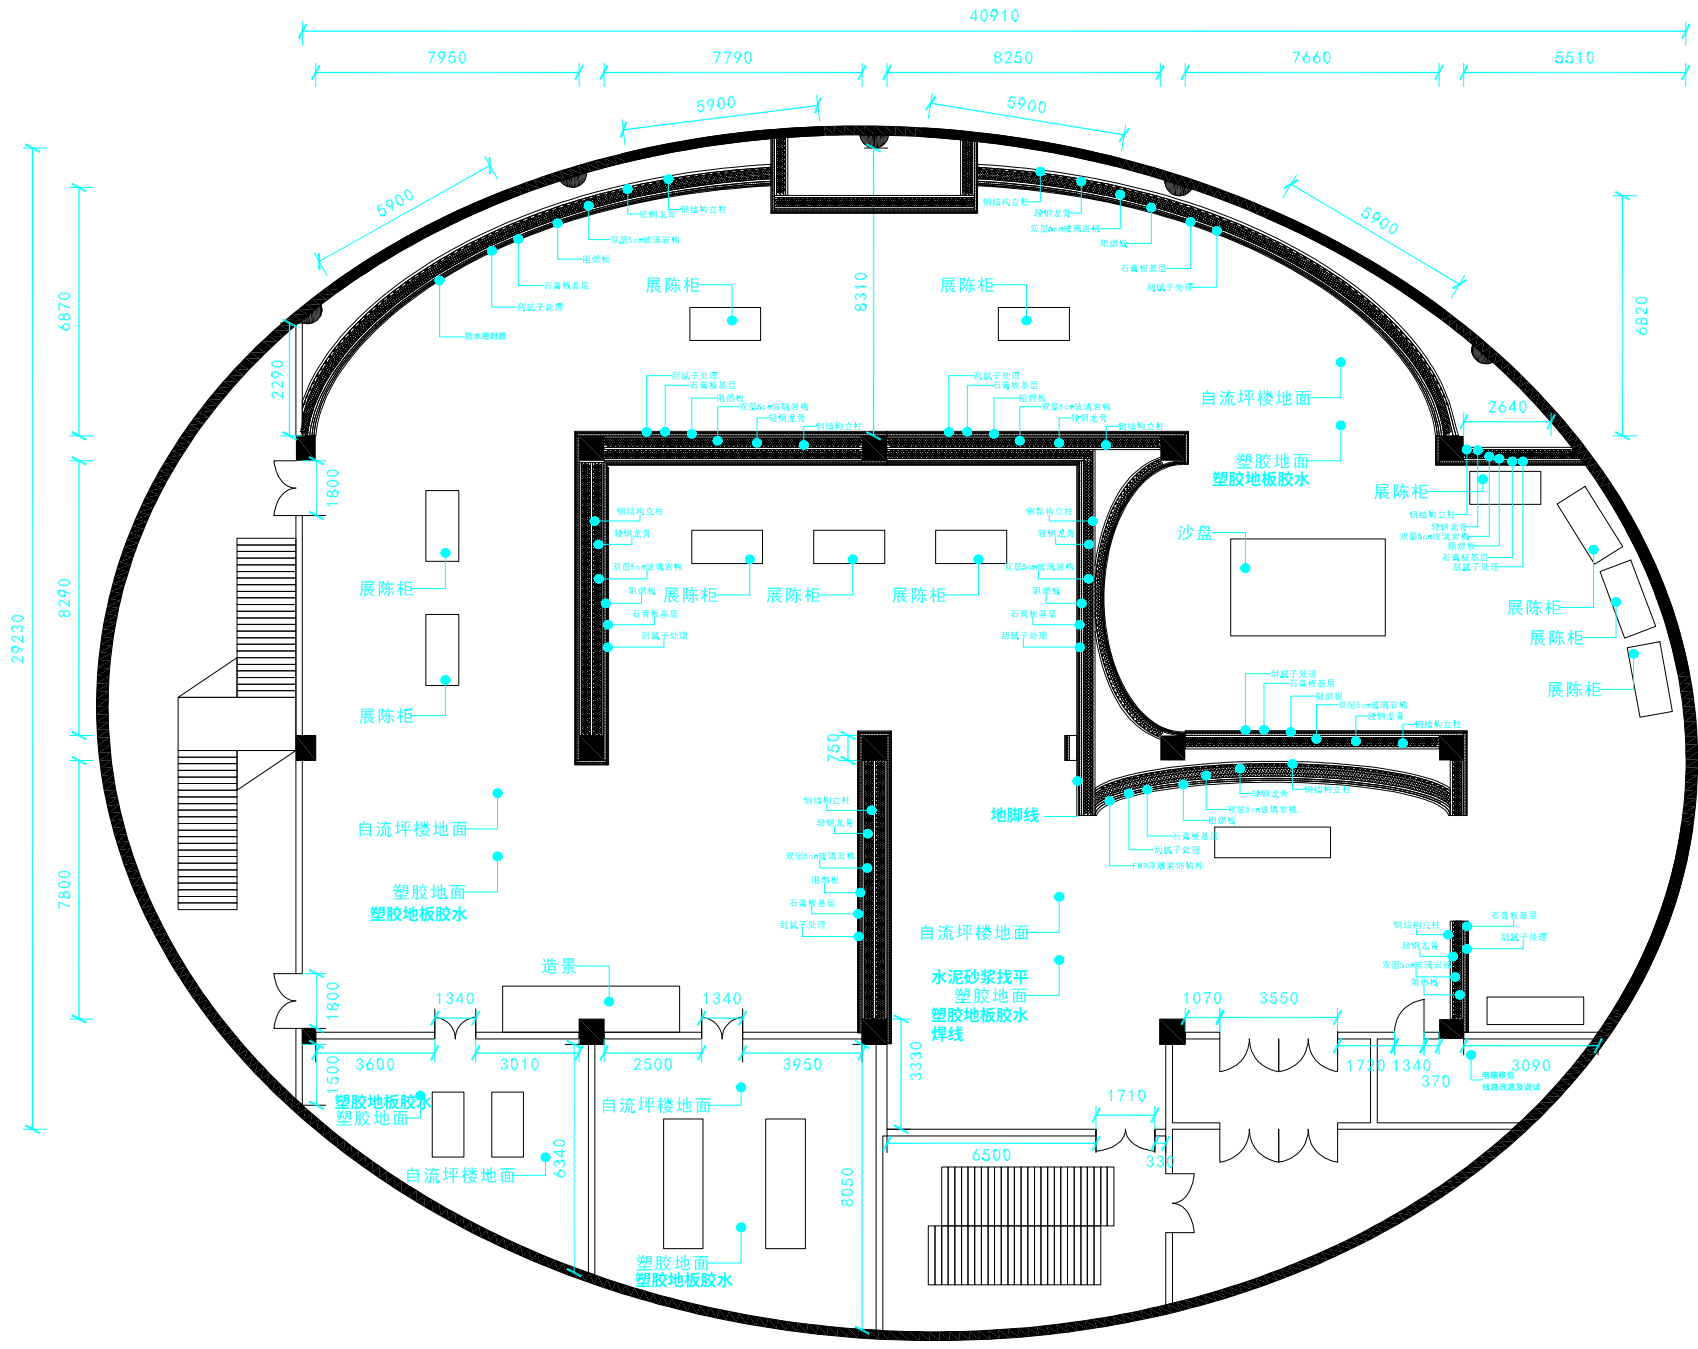

校史馆平面图

建设单位：

施工单位：

制	
设计	
比例	
专业负责	
项目负责人	
审定	
工程名称	
项目名称	
图名	
图号	
图期	
版次	

比例：1:100