


内装修设计说明二

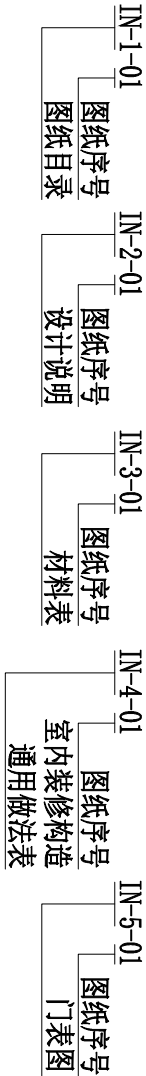

(三) 设计标高

- 1、一般无专门说明时，标高以米 (m) 为单位，其他尺寸以毫米 (mm) 为单位；
- 2、各楼层标注的标高为地面装修完成面的高度；

七、分项工程内容

(一) 墙面工程

- 1、本工程装饰隔墙除注明外均采用“75 (100) 系列隔墙轻钢龙骨，双面双层12mm厚纸面石膏板”内填岩棉轻质隔墙，耐火极限 $\geq 1h$ ；
- 2、采用轻钢龙骨石膏板间隔的隔墙部分，必须做隔音棉，采用75 (100) 系列隔墙轻钢龙骨配套体系，竖龙骨间距400mm，内填充隔音棉，面封双层12mm防水纸面石膏板，安装方法及接缝处理严格按照图纸及参照相关规范施工。
- 3、轴线与隔墙位置的确定：当图纸无专门标明时，一般轴线位于各墙厚的中心。
- 4、隔墙放线后应通知设计师现场确认，如出现现场尺寸与图纸矛盾或节点漏缺及时向设计师提出，由设计师进行调整处理。
- 5、当图纸无专门标明时，所有墙角均为90°或45°。
- 6、当图纸无专门标明时，墙面石材为干挂工艺，干挂预埋件均埋入可以受力的部位，若在砌块墙上，预埋位置应采取加强处理 (局部实心混凝土砌块砌墙) ；
- 7、木制品做法：参照图纸节点，墙面防撞板干挂及湿贴做法均采用铝合金龙骨；

(二) 门窗工程

- 1、设计选用的建筑窗材料、规格及配件等要求详见建筑“门窗表”。
- 2、设计图所示门窗尺寸为门窗实际加工尺寸。
- 3、除在图中有特别标明“按装饰设计施工”的外，建筑防火门、疏散门保持原建筑设计不变，饰面详见建筑“门窗表”；

(三) 地面工程

- 1、地面工程质量应符合建筑地面工程施工验收规范“GB50209-2010”的要求。
- 2、卫生间楼地面应做基层防水处理 (按国家规定的验收标准) 。
- 3、墙面、地面砖应按现场情况重新排版，墙、地砖应对缝铺贴。

(四) 顶面工程

- 1、本工程吊顶材料无专门标明时，均采用“50系列轻钢龙骨，双层9.5mm厚纸面石膏板”，耐火极限 $\geq 0.25h$ ，板缝处贴纸胶带防止开裂。
- 2、卫生间顶面材料如采用纸面石膏板，特指“防水纸面石膏板”。
- 3、本工程严禁重型灯具、电脑及其他重型设备直接安装在吊顶工程的龙骨上，需提前预埋钢架固定件。
- 4、本工程吊顶上使用的石材做法均应采用“蜂窝复合板干挂方式”。

八、装饰材料

- (一) 本工程选用的装修材料及产品，应按设计要求提供相应规格、品种、颜色、材质质量的材料和产品，并必须符合国家标准规定；由施工单位提供材料样板及相应的检测报告，经建设方、设计单位、监理单位确认后进行封样并据此进行施工验收；进场材料应有法定文字的质量合格证明文件、规格、型号及性能的检测报告，对重要材料应有复检报告。
- (二) 凡本工程所用装饰材料的规格、型号、性能、色彩应符合装饰工程规范的质量要求、饰面材料应以设计单位提供样板为准，如由于造价和供货等原因需代换品，施工单位需经公司建设、设计等有关各方共同商定。
- (三) 若图中有关材料名称与材料样板不符的，材料代码与中文说明不符的，以设计单位解释为准。
- (四) 本工程所采用的主要材料质量要求应符合《建筑装饰装修行业最新标准法规汇编》及国家现行标准的规定；建筑装饰装修材料应符合国家有关建筑装饰装修材料有害物质限量标准的规定；
- (五) 本工程所选用内装材料、隔音材料必须符合消防规范，并具有国家及当地消防部门的许可证。
- (六) 装修材料应按设计要求进行防火、防霉、防腐和防虫处理；
- (七) 优先使用节能、环保可改进室内空气质量和可重复、循环再生的产品和材料，严禁使用国家及本工程所在的省 (市) 明令淘汰的产品和材料；
- (八) 本工程所使用的木材应采用最好之类型自然生长的木料，必须经过烘干或自然干燥后才能使用，没有虫蛀、松散或腐朽或其他缺点、锯成方条形，并且不会翘曲、爆裂及其他因为处理不当而引起的缺点。胶合板按不同材料选用进口或国产，但必须达到国家标准值等品要求，承建商应在开工前提供材料和饰面样板并且经筹建处和设计师认可批准才能使用。
- (九) 所有基层木材应用至易潮湿的空间均须涂三层防腐涂料。
- (十) 所有涂料全部采用无机涂料；
- (十一) 进行油漆工程之前，先进行油漆色板封样，征得设计师同意后的大面积施工；装饰材料 (木饰面、固定家具等) 存在油漆工序，应在工厂内完成后再抵现场安装，不应现场进行油漆作业；
- (十二) 装饰材料有害物质排放限量的参照标准为预防和控制建筑装饰材料产生的室内环境污染，使本设计的建筑装饰工程符合新颁布的国家标准《民用建筑工程室内环境污染控制规范》(GB50325—2020) 的要求，下列物资，必须符合相应的国家强制性标准。

- 1、建筑主体材料、装饰材料：花岗岩、大理石、建筑 (卫生) 陶瓷、石膏制品、水泥与水泥制品、砖、瓦、混凝土、混凝土预制构件、砌块、墙体保温材料、工业管道、参工业管道的建筑材料及各种新型墙体材料等必须符合《建筑装饰放射性核素限量》GB6566-2010；
- 2、人造板 (胶合板、纤维板、刨花板) 及其制品必须符合《室内装饰装修材料/人造板及其制品中甲醛释放限量》GB 18580-2017；
- 3、室内装修用水性墙面涂料必须符合《建筑用墙面涂料中有害物质限量》GB 18582-2020；
- 4、室内装修用溶剂型木器 (以有机物作为溶剂) 的涂料必须符合《木器涂料中有害物质限量》GB 18581-2020；
- 5、室内装修的胶粘剂产品必须符合《室内装饰装修材料/胶粘剂中有害物质限量》18583-2008；
- 6、纸为基材的壁纸必须符合《室内装饰装修材料/壁纸中有害物质的限量》GB18585-2001；
- 7、聚氯乙烯卷材地板必须符合《室内装饰装修材料/聚氯乙烯卷材地板中有害物质的限量》GB18586-2001；
- 8、室内用水性阻燃剂、防水剂、防腐剂等水性处理剂必须符合《民用建筑工程室内环境污染控制规范》GB 50325-2020；
- 9、各类家具产品必须符合《室内装饰装修材料/家具中有害物质的限量》GB18584-2001；
- 10、地毯、地毯衬垫及地毯胶粘剂必须符合《室内装饰装修材料/地毯、地毯衬垫及地毯胶粘剂中有害物质释放限量》GB18587-2001；
- 11、若国家颁布最新相关技术规范须以最新规范为准。

九、其他

- (一) 本工程除设计有特殊要求外，其它各种工艺、材料均按国家规定的标准；
- (二) 装修施工时，不得损伤结构构件，不得破坏结构构件的保护层，不得损伤结构件的受力钢筋；
- (三) 玻璃的基本要求：
 - 1、落地玻璃屏风的厚度最小为12mm，它们必须能够抵受预定 $\geq 5kpa$ 风压力或吸力。
 - 2、用作玻璃门和栏杆之透明强化玻璃必须符合GB4871规格的产品质量。
 - 3、玻璃的最大许用面积应符合《建筑玻璃应用技术规程》JGJ113-2015的规定。有框门玻璃面积大于1.5㎡的，应采用安全玻璃，并符合厚度要求。
- (四) 天花吊顶工程工作范围
 - 1、300以上的重型灯具、电脑及其他重型设备严禁安装在吊顶工程的龙骨上。
 - 2、吊顶的灯具、烟感器、喷淋头、风口、检修口等设备的位置应符合各相关专业规范前提下合理美观，与饰面板的交接应吻合严密。
- (五) 装修设计之天花高度已考虑各种管道安装后之可能条件，但在施工过程中发现与其它专业设计发生矛盾，应首先考虑更改管道，保证天花高度，如确无法解决，应与设计师协商处理。
- (六) 用作龙骨或预埋埋设钢结构表面不低于s ≥ 2 级，涂刷防锈漆三度 (不锈钢除外) ；如要求高，可改为镀锌或热镀锌；
- (七) 家具、隔断等需做防火处理；
- (八) 本套施工图包括室内装饰施工的所有图纸中标注为木皮饰面装饰板均应专业工厂加工的饰面板且为现场安装；
- (九) 本套施工图包括室内装饰施工的所有图纸中无专门注明时，家具、软装、灯具照明、弱电均应由专业公司深化设计，深化设计方案应取得业主、室内设计单位认可后方可实施；
- (十) 装饰工程施工中做好与设备工种协调配合工作，在保证装饰效果的前提下空调风口、消防喷淋等位置做到均衡布置，个别设备在影响整体效果时做适当调整。
- (十一) 本套施工图包括室内装饰施工的所有图纸中无专门注明时，对涉及到的声学、光学、防尘、防辐射等特殊工艺的设计由专业公司深化设计；
- (十二) 装饰工程所涉及到的钢结构及承重部分，由专业承包商考虑结构及安全，应出具施工图，经相关部门审核后，方可施工；涉及承载及结构性的组件安装，施工单位应在不违背装饰效果的前提下进行合理的结构深化后方可实施；遇到可能产生质量及结构性隐患的安装节点大样，需施工方及时提出，在保证结构安全的条件下完善装修效果合理深化后予以实施。
- (十三) 本装饰设计图必须报项目当地施工图审查中心建审，获通过后方可施工。
- (十四) 后勤区域、厨房区域的专业设备、净化区域、配套设施非本公司设计范围，由专业厂家深化设计；病房相式 (暗藏式) 设备带及设备带部门由专业厂家深化设计、安装。
- (十五) 本装饰设计图设计范围内区域均为非净化区域，手术室、中心检验、中心供应等专项空间医疗用房设计不属于本次设计范围，影像检查仪负责装饰面层，防护设计详见专项图纸，平面、顶面布置仅作参考。
- (十六) 图中斜线部分为非装饰设计范围。
- (十七) 本套图纸的标注尺寸为设计控制尺寸，施工时应根据现场情况按定，不得度量图纸。
- (十八) 原建筑结构原则上装修不做调整，如需更改，改动部分 (改动涉及建筑结构)，需原建筑设计单位设计变更后，装饰方可施工。
- (十九) 本工程如有特殊声学、光学要求，需按声学、光学专业设计公司设计要求做法施工。
- (二十) 所有属于独立招标的装修配套项目应以生产厂家提供的详细安装图为准。
- (二十一) 本说明和设计图纸具有同等效力，两者均应遵守，若两者相矛盾，甲方及施工单位应及时提出，并以设计单位解释为准。
- (二十二) 本项目采用的无机非金属材料必须为A级，采用的人造木板及饰面人造木板必须达到B1级要求；
- (二十三) 玻璃的选用应符合《建筑玻璃应用技术规程》(JGJ113-2015) 和《建筑安全玻璃管理规定》(发改运行[2003]216号) 相关规定的要求。安装在易于受到人体或物体碰撞部位的建筑玻璃，应采取警示措施。
- (二十四) 本工程选用的内外墙涂料、胶粘剂应符合《济南市住房和城乡建设局关于落实建筑工地扬尘有机物 (VOCs) 减排措施的通知》济建质安字 [2020] 30号相关控制要求。

TONGYUAN DESIGN GROUP CO.,LTD. 同圆设计集团股份有限公司		TYDGC 地址：济南市槐荫区经二路200号 邮编：5531-66770002 电话：5531-66770007 网址：www.tyl.net	
注册建筑师/注册结构师 资质章		工程设计证书编号 (甲级) A237014460	
备注：1、本图纸须经规划、施工图审查、消防等主管部门批准后方可生效。2、图中所有尺寸均以标注为准，除注明者外，标高以米 (m) 为单位，其余以毫米 (mm) 为单位。3、使用本图时，请同时参照各专业图纸，如有疑问，请及时与设计单位联系。4、施工单位不得随意变更图纸，所有设计变更须经设计师同意。		会签	
建筑		结构	
暖通		强电	
给排水		弱电	
审定		王春堂	
项目负责人		范超	
专业负责		范超	
审核		陈晨	
校核		范超	
方案设计		乔荣谦	
设计		张业锦	
制图		张业锦	
建设单位		奎屯市卫生健康委员会	
工程名称		奎屯市社区卫生服务全民体检中心装修改造实施方案一室内	
图名		设计说明二	
工号		S20250116_013-001-SN	
图号		IN-1-02	
日期		2025-04-12	
版本		A	
条码			

TYPES OF FINISH LEGEND—装饰材料终饰范例表

CODE 代码	DESCRIPTION—说明
MB	Mineral Wool Board 矿棉板
AL	ALUMINIUM 铝材
CA	CARPET 地毯
CT	CERAMIC TILE 瓷砖、压铸石类
CU	CURTAIN 窗帘、窗纱
FA	FABRIC 布饰面、皮革
GL	GLASS 玻璃
MC	METAL COMPOSITE 金属复合板
GF	GLASS FIBER RESIN COMPOSITE BOARD 玻璃纤维树脂复合板
MR	MIRROR 镜子
MT	METAL 金属
LP	LAMINATED PLASTIC 防火板
PB	PLASTER BOARD 石膏板(水泥、石膏类制品等)
PLC	PLASTIC 塑料(塑料板、灯片、装饰片等)
PT	PAINT 油漆(油漆、涂料、氟碳喷涂等)
SST	STAINLESS STEEL 不锈钢
ST	STONE 石材(花岗岩、大理石、玉石等)
WC	WALL COVERING 墙面饰材(多指墙纸)
WD	WOOD 实木、木饰面、木地板
MO	MOSAIC 马赛克
LEGEND 范例	TYPES OF FINISH —终饰种类
B	WITH BEVELLED EDGES-带斜边 (车边)
E	ETCHING GROSSED FINISH-蚀刻饰面 (磨砂)
E-B	ETCHING FINISH WITH BEVELLED EDGES-带斜边蚀刻面
F	FROSTED FINISH-浸蚀饰面
F-B	FROSTED FINISH WITH BEVELLED EDGES-带斜边的浸蚀饰面
H	HAIRLINE FINISH-拉丝饰面
ND	NON-DIRECTIONAL FINISH-乱纹饰面
OX	OXIDIZED FINISH-氧化饰面
S.	SATIN FINISH-缎光饰面
P.	POLISHED FINISH-抛光饰面
HA	HAMMERED FINISH-凿毛饰面
FL	FLAMED FINISH-火烧饰面
MA	MATTED FINISH-毛光饰面
CL	CLEAR LACQUER FINISH-亮漆饰面
OSCL	OIL STAIN CLEAR LACQUER FINISH-油性着色剂清漆饰面
FC	FLUORINE COAT FINISH-涂氟层饰面
ZC	ZINC COAT FINISH镀锌饰面
WX	WAXED FINISH-上蜡饰面
G	GLOSS FINISH-光泽罩面 (饰面)
30G	30%GLOSS FINISH-30%有光泽的饰面
50G	50%GLOSS FINISH-50%有光泽的饰面

TYPES OF FINISH LEGEND—装饰材料终饰范例表

[illegible]

 TYDG			同圆设计集团股份有限公司 TONGYUAN DESIGN GROUP CO.,LTD.		
网 址: www.tydg.net 邮 箱: 250101 电 话: 0531-66770007 地 址: 0531-66770002 济 南 市 高 新 区 舜 耕 路 2000 号 舜 泰 广 场 11 号 楼					
工程设计证书编号 (甲级):A237014460					
备注: 1、本图须经规划、施工图审查、消防等主管部门批准后方可生效。2、图中所有尺寸均以标注为准,除注明者外,标高以米(m)为单位,其余以毫米(mm)为单位。3、使用本图纸时,请同时参照各专业图纸,如有疑问,请及时与设计师联系。4、施工单位不得随意变更图纸,所有设计变更须经征得设计师同意。					
注册建筑师/注册结构师 资质章					
会签					
建筑		结构			
暖通		强电			
给排水		弱电			
审 定	王春堂				
项目负责	范超				
专业负责	范超				
审 核	陈岚				
校 核	范超				
方案设计					
设 计	乔荣谦				
制 图	张业锦	张业锦			
建设单位	奎屯市卫生健康委员会				
工程名称	奎屯市社区卫生全民体检中心装修改造实施方案—室内				
图 名	材料表一				
工号	S20250116_013-001-SN				
图号	IN-2-01				
日期	2025-04-12				
版本	A				
条码					

室内装修构造通用做法表

2. 内墙面构造做法如下:	燃烧性能等级	使用区域
(W01) 医用洁净板 医用洁净板墙面 专用环保型万能胶; 医用洁净板 12mm埃特板基层 50型轻钢龙骨找平 U型固定夹膨胀螺栓墙面固定 基层墙体 砂加气混凝土砌块墙(或混凝土墙)	A	
(W02) 岩板墙面 岩板饰面 成品金属挂件 A级防火板基层 (防腐处理) 40*60*4镀锌方管 (顶天立地固定) 基层墙体 砂加气混凝土砌块墙(或混凝土墙)	A	
3. 平顶构造做法如下:	燃烧性能等级	使用区域
(C001) 轻钢龙骨石膏板吊顶 无机涂料面层3遍 (用水房间及地下采用防水无机涂料) 与产品配套腻子满批三遍 (用水房间及地下采用防水腻子) 打磨处理 双层3.5厚纸面石膏板 (用水房间及地下采用防潮石膏板) 接缝处采用双层绷带加固 自攻螺丝钉牢钉眼防锈处理 轻钢次龙骨50*19*0.5中距300, 20×20边龙骨收边 轻钢主龙骨50*20*1.2(上人吊顶主龙骨用60系列)型(S60x27x1.2mm), 中距≤1200 (吊点附吊挂) φ8钢筋吊杆 (Q235及以上材质) , 双向吊点中距≤1200 (遇到没有空间部位采用50*60*3mm钢架反支撑) 膨胀螺栓与钢筋混凝土顶板固定	A	
(C002) 轻钢龙骨瓦楞铝板吊顶 瓦楞铝板 Z型龙骨吊件固定Z型龙骨(间距根据板材尺寸) 轻钢主龙骨50*20*1.2, 中距≤1200 (吊点附吊挂) φ8钢筋吊杆 (Q235及以上材质) , 双向吊点中距≤1200 膨胀螺栓与钢筋混凝土顶板固定	A	
4. 踢脚做法如下:	燃烧性能等级	使用区域
(B01) 不锈钢饰面踢脚 50mm高1.2厚拉丝不锈钢 专用胶粘合 9厚阻燃板基层 界面剂一道 基层清理 (ALC条板墙基层无此道工序) 基层清理 (砂加气混凝土砌块墙(或混凝土墙) ALC条板墙 /砂加气混凝土砌块墙(或混凝土墙)	A	



同圆设计集团股份有限公司

TONGYUAN DESIGN GROUP CO.,LTD.

网 址: 济南市槐荫区经二路200号绿地中央广场11号楼

电 话: 0531-66770002

传 真: 0531-66770007

邮 编: 250101

网 址: www.tydn.net

工程设计证书编号 (甲级) A237014460

备注: 1、本图须经规划、施工图审查、消防等主管部门批准后方可生效。2、图中所有尺寸均以标注为准,除注明者外,标高以米(m)为单位,其余以毫米(mm)为单位。3、使用本图底图时,请同时参照各专业图纸,如有疑问,请及时与设计师联系。4、施工单位不得随意变更图纸,所有设计变更须经设计师同意。

注册建筑师/注册结构师 资质章

会签

建筑		结构	
暖通		强电	
给排水		弱电	
审 定	王春堂		
项目负责	范超		
专业负责	范超		
审 核	陈岚		
校 核	范超		
方案设计			
设 计	乔荣谦		
制 图	张业锦	张业锦	

建设单位

奎屯市卫生健康委员会

工程名称

奎屯市社区卫生全民体检中心装修改造实施方案-室内

图 名

材料表二

工号

S20250116_013-001-SN

图号

IN-2-02

日期


2025-04-12

版本

A

条码

图例表		名称	安装方式
	吊钩式照明	吊钩式照明	吊顶安装
	明装吊钩式主照明灯具	明装吊钩式主照明灯具	明装安装
	吊钩式主照明灯具	吊钩式主照明灯具	明装安装
	吊钩AP	吊钩AP	明装安装

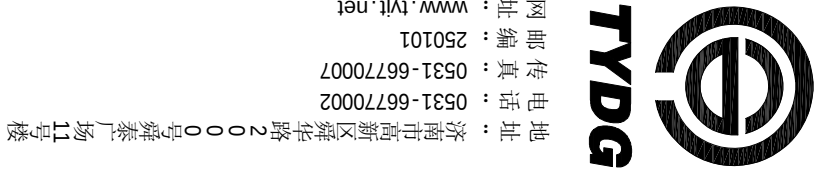

TONGYUAN DESIGN GROUP CO.,LTD.

网 址：www.tytl.net
电 话：250101
传 真：0531-66770002
邮 箱：0531-66770007

地址：济南市历下区经二路000号舜泰广场11号楼

工程设计证书编号（甲级）A237014460

备注：1、本图须经规划、施工图审查、消防等主管部门批准后方可生效。2、图中所有尺寸均以标注为准，除注明者外，标高以米(m)为单位，其余以毫米(mm)为单位。3、使用本图时，请同时参照各专业图纸，如有疑问，请及时与设计联系。4、施工单位不得擅自变更图纸，所有设计变更须经设计师同意。


注册建筑师/注册结构师 资质章

会签			
建筑		结构	
暖通		强电	
给排水		弱电	
审 定	王春堂		
项目负责	范超		
专业负责	范超		
审 核	陈岚		
校 核	范超		
方案设计			
设 计	乔荣谦		
制 图	张业锦		

2F REFLECTED CEILING PLAN

二层综合点位图 SCALE:1/150

RC

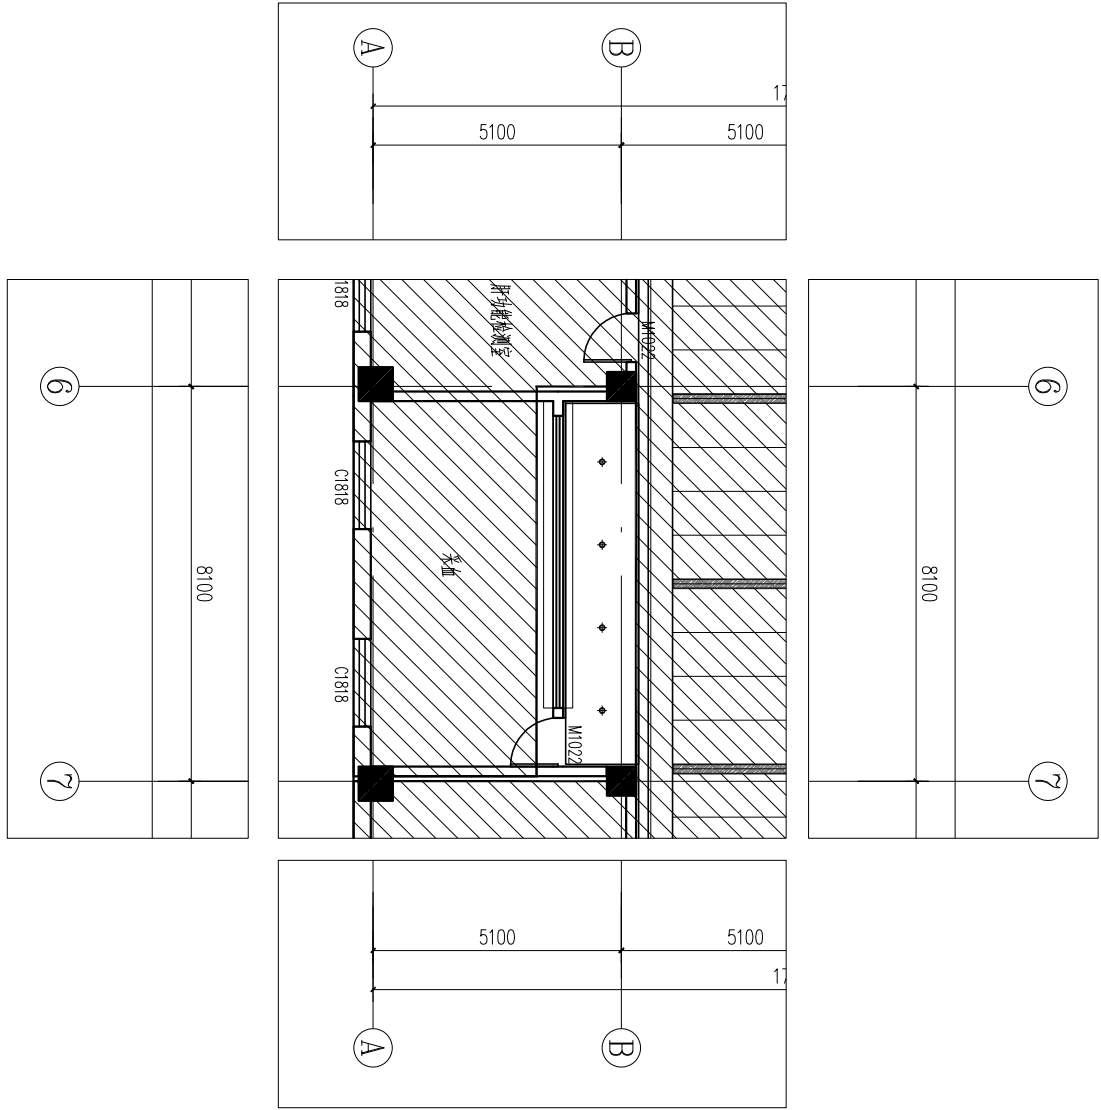

1F REFLECTED CEILING PLAN

一层综合点位图 SCALE:1/150

RC

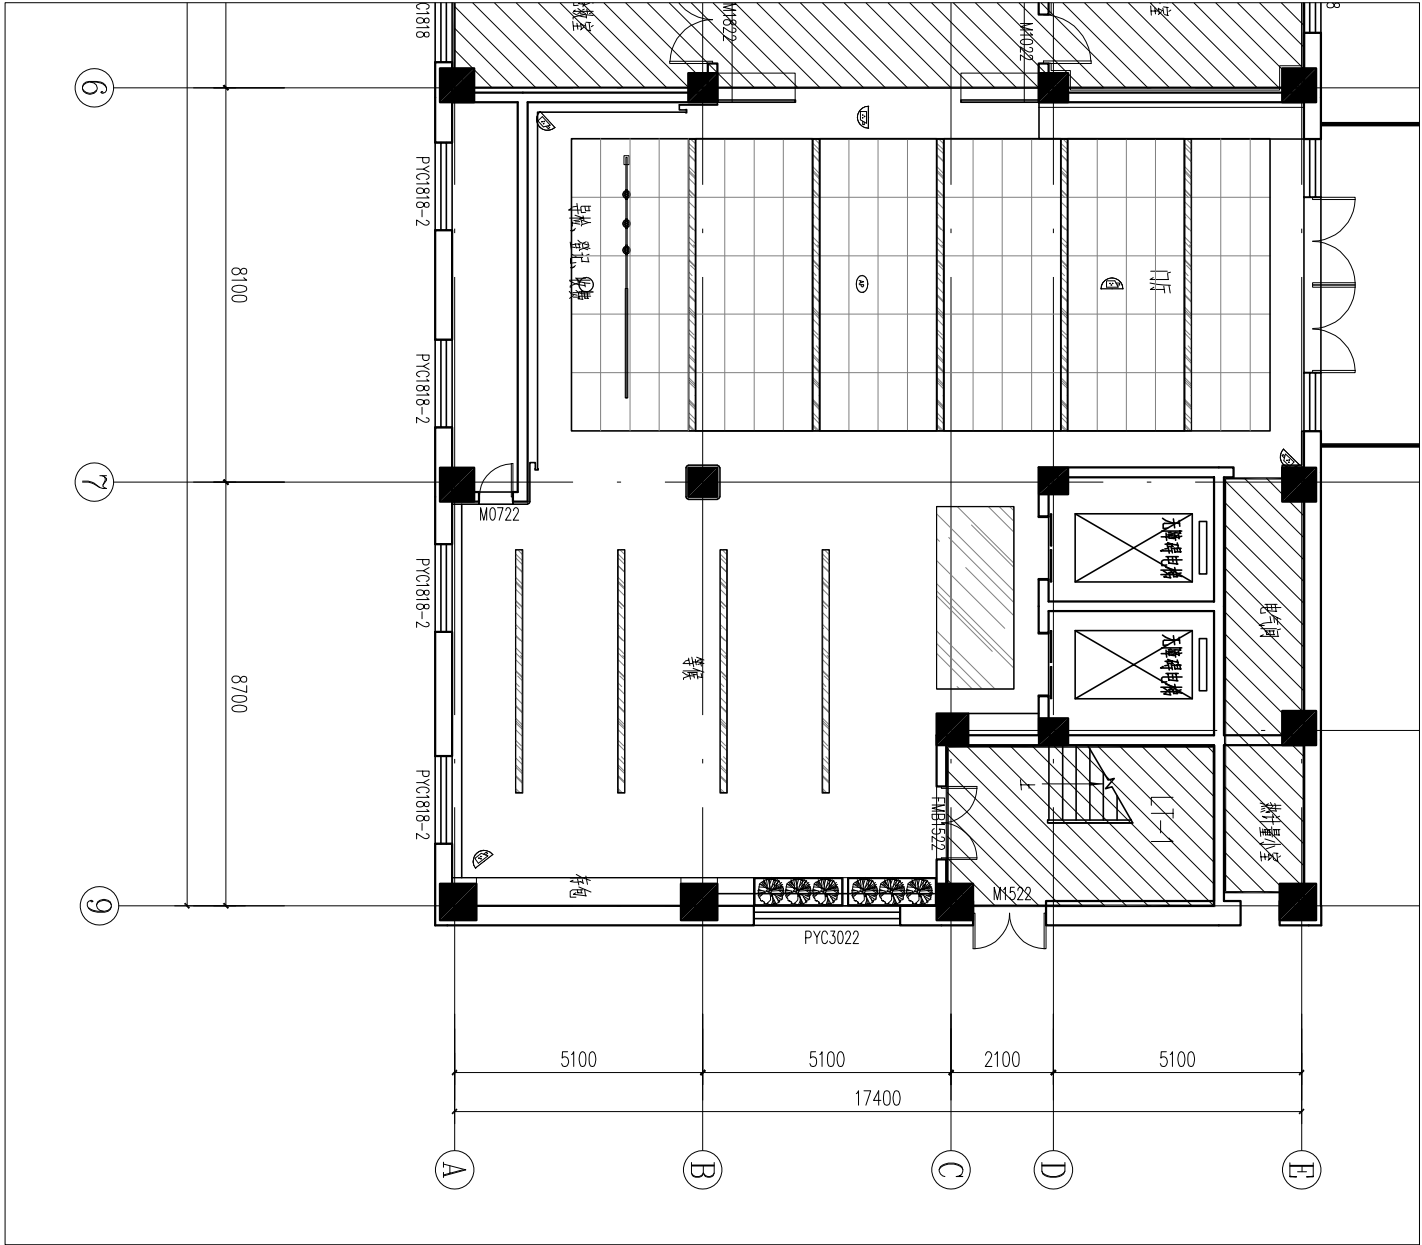


图 名	综合点位图
工号	S20250116_013-001-SN
图号	P05
日期	2025-04-12
版本	A
条码	

建设单位	奎屯市卫生健康委员会
工程名称	奎屯市社区卫生服务全民体检中心装修改造实施方案一室内





地址：济南市高新区舜华路2000号舜泰广场11号楼
电话：0531-66770002
传真：0531-66770007
邮编：250101
网址：www.lytl.net

备注: 1、本图纸须经规划、施工图审查、消防等主管部门批准后方可生效。2、图中所有尺寸均以标注为准,除注明者外,标高以米(m)为单位,其余以毫米(mm)为单位。3、使用本图纸时,请同时参照各专业(纸),如有疑问,请及时与设计师联系。4、施工单位得随意变更图纸,所有设计变更须经设计师同意。

FF

3F FIXTURE/FURNISHING PLAN

三层原始建筑平面图 SCALE:1/1500

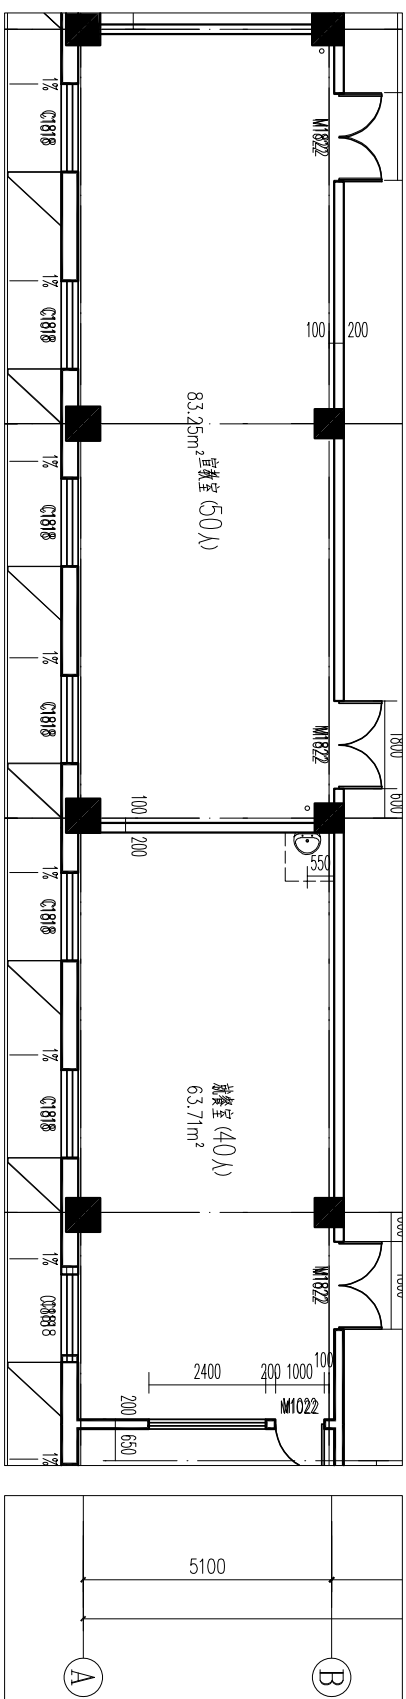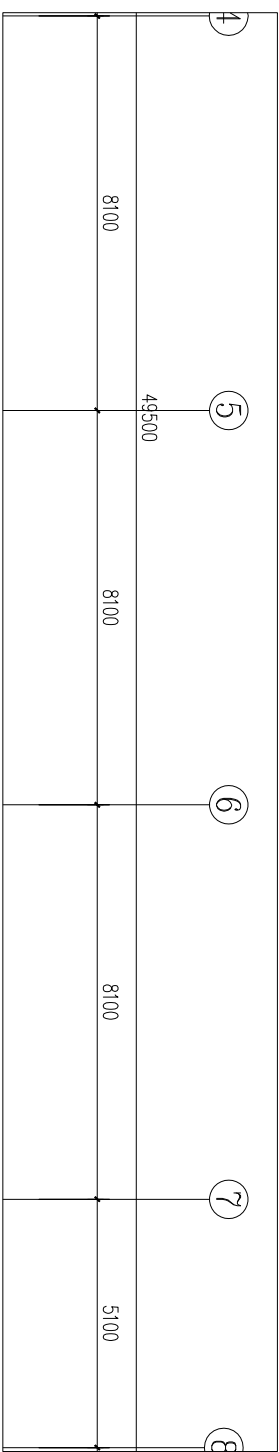

FF

4F FIXTURE/FURNISHING PLAN

四层原始建筑平面图 SCALE:1/1500

利用 pdfFactory Pro 测试版本创建的PDF文档 www.pdffactory.com

工程设计证书编号（甲级）A237014460

备注：1、本图须经规划、施工图审查、消防等主管部门批准后方可生效；2、图中所有尺寸均以标注为准，除注明者外，标高以米(m)为单位，其余以毫米(mm)为单位；3、使用本图纸时，请同时参照各专业图纸，如有疑问，请及时与设计单位联系；4、施工单位不得擅自变更图纸，所有设计变更须经设计师同意。

注册建筑师/注册结构师 资质章


会签		
建筑		结构
暖通		强电
给排水		弱电

审 定	王春堂	
项目负责	范超	
专业负责	范超	
审 核	陈岚	
校 核	范超	


方案设计		
设 计	乔荣谦	
制 图	张业锦	

建设单位	奎屯市卫生健康委员会
工程名称	奎屯市社区卫生全民体检中心装修改造实施方案—室内
图 名	立面及材料索引图
工号	S20250116_013-001-SN
图号	P07
日期	2025-04-12
版本	A

条码

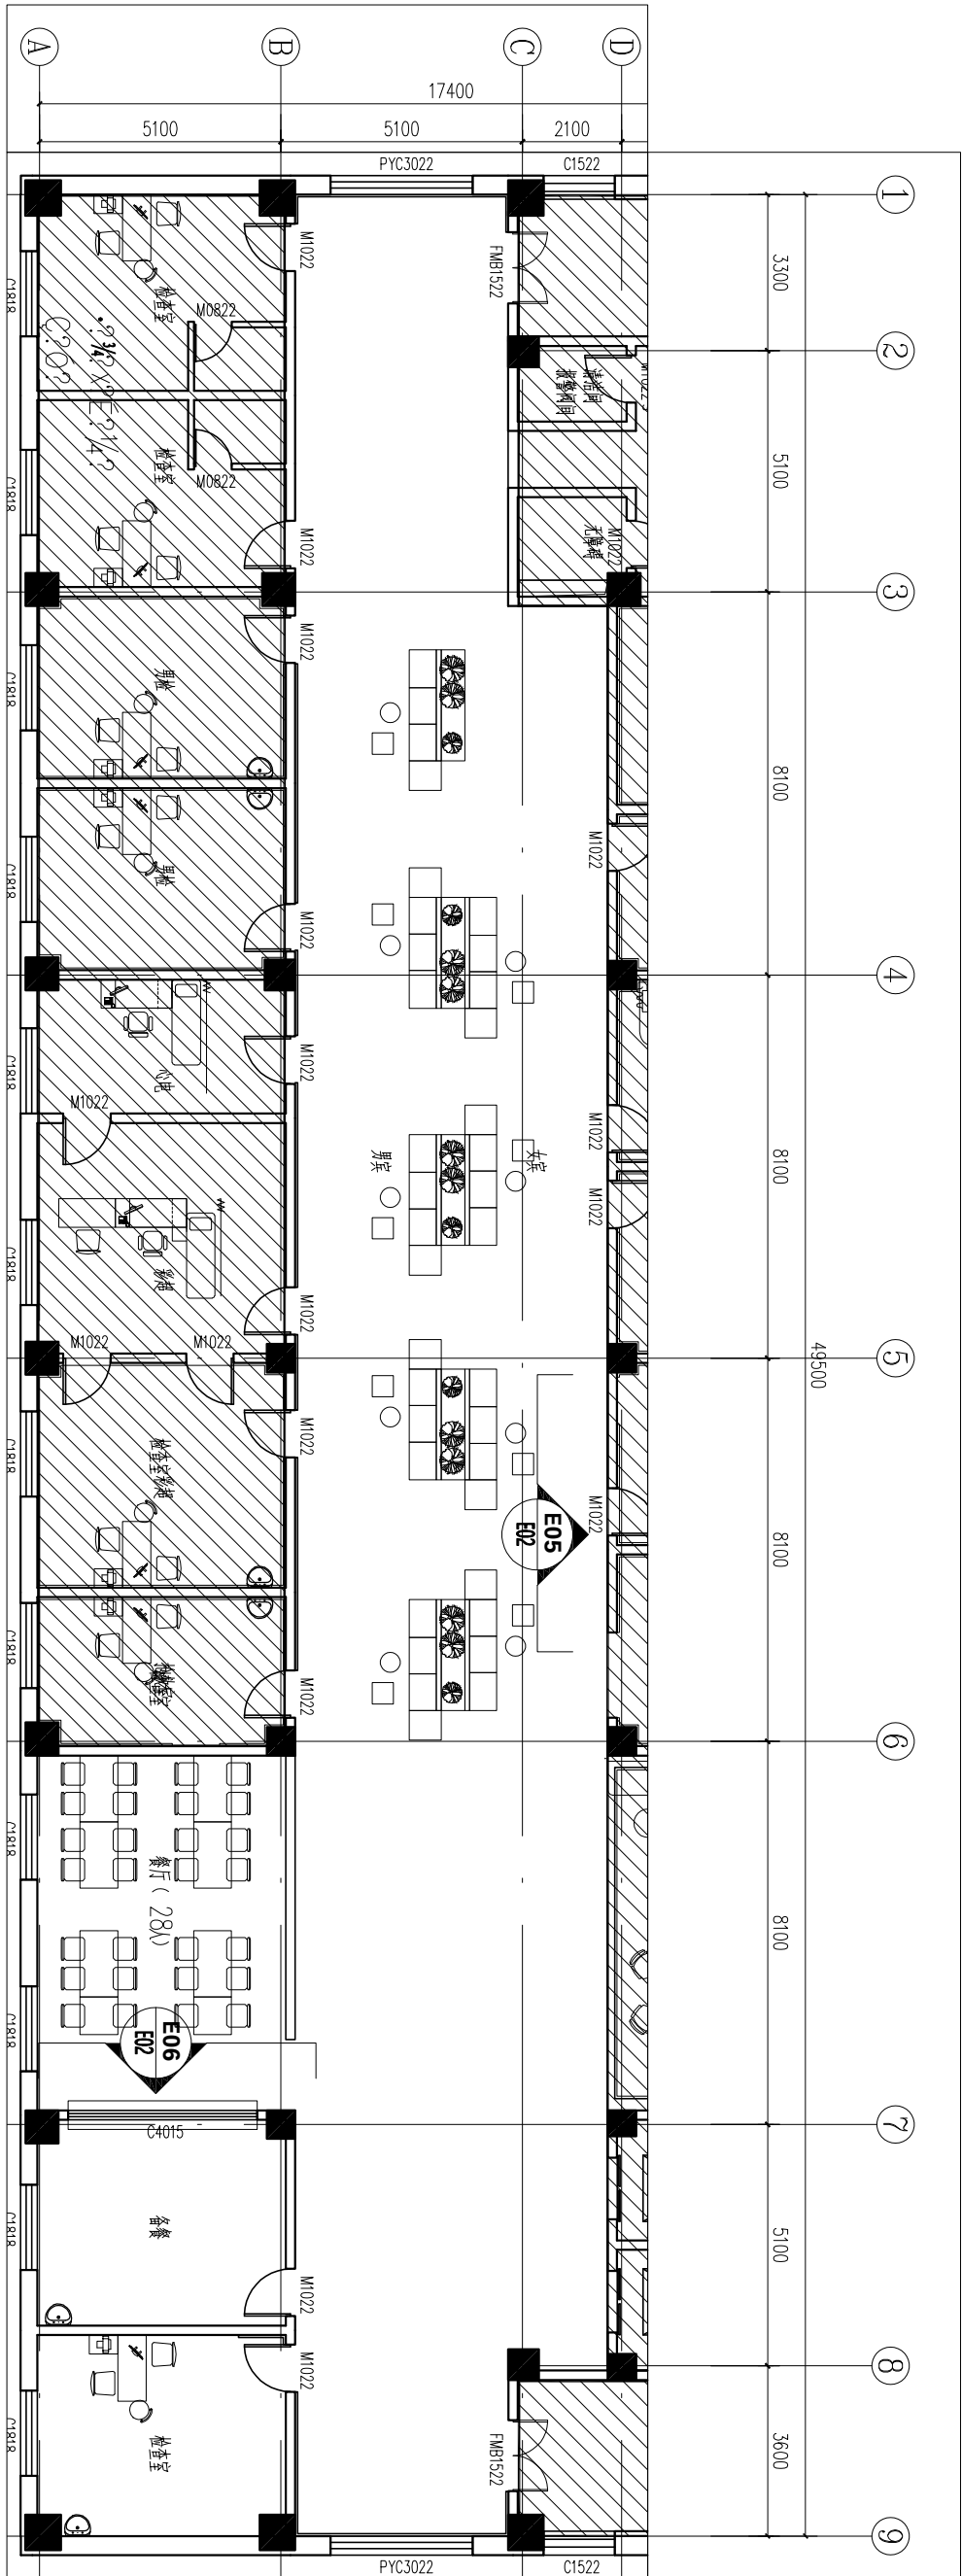

④	⑤	⑥	⑦	⑧
8100	49500	8100	8100	5100

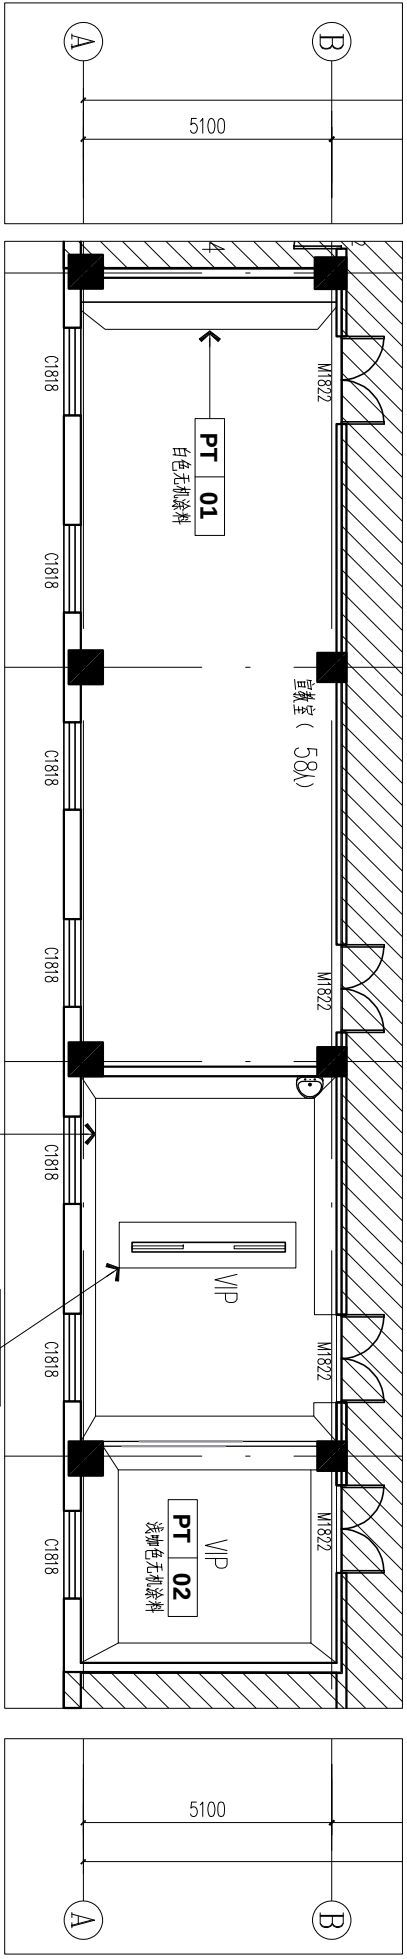

④	⑤	⑥	⑦
8100	49500	8100	8700

KP

4F KEY PLAN
四层立面及材料索引图 SCALE:1/150

注：卫生间、厨房、其他公共房间墙面刷浅灰色无机涂料



TYDG

同圆设计集团股份有限公司

TONGYUAN DESIGN GROUP CO.,LTD.

网 址：济南市高新区舜华路2000号舜泰广场11号楼

邮 编：250101

电 话：0531-66770002

传 真：0531-66770007

网 址：www.tytl.net

The drawing consists of two main parts: a floor plan (top) and an elevation view (bottom).

Floor Plan:

- Overall dimensions: 2105 (width) x 3750 (length).
- Room layout includes a "存包处" (Bag storage) area with a grid of lockers and a "储物间" (Storage room) area.
- Dimensions for the storage room: 12055 (width) x 1500 (length).
- Dimensions for the locker area: 1195 (width) x 500 (height).
- Dimensions for the locker grid: 2950 (width) x 3000 (length).
- Dimensions for the locker grid: 500 (width) x 500 (height).
- Dimensions for the locker grid: 200 (width) x 200 (height).
- Dimensions for the locker grid: 520 (width) x 520 (height).

Elevation View:

- Shows the side profile of the storage room.
- Dimensions: 2950 (width) x 3000 (length).
- Material specifications: 医用洁净板 (银色亚光) (Medical clean board (silver matte)), 定制门套 (颜色同现场门颜色) (Custom door frame (color same as on-site door color)), 定制门套 (颜色同现场门颜色) (Custom door frame (color same as on-site door color)), 浅灰色无机涂料 (Light gray inorganic coating), 原明装黑色门 (Original black door).

Material Specifications:

- PT 01: 浅灰色无机涂料 (Light gray inorganic coating)
- PT 01: 浅灰色无机涂料 (Light gray inorganic coating)
- SST 01: 本色拉丝不锈钢 (本色拉丝不锈钢) (本色拉丝不锈钢)

Notes:

1. 本图纸须经规划、施工图审查、消防等主管部门批准后方可生效。
2. 图中所有尺寸均以标注为准，除注明者外，标高以米 (m) 为单位，其余以毫米 (mm) 为单位。
3. 使用本图纸时，请同时参照各专业图纸，如有疑问，请及时与设计单位联系。
4. 施工单位不得随意变更图纸，所有设计变更须经设计单位同意。

Registration Information:

注册建筑师/注册结构师 资质章

注：现场所有门参此做法，共计52扇

E03 ELEVATION 门厅立面图 SCALE:1/40 P48

E04 ELEVATION 入户门立面图 SCALE:1/40 P49

会签		结构	
建筑		结构	
暖通		强电	
给排水		弱电	
审 定	王春堂		
项目负责人	范超		
专业负责	范超		
审 核	陈岚		
校 核	范超		
方案设计			
设 计	乔荣谦		
制 图	张业锦	张业锦	
建 设 单 位	奎屯市卫生健康委员会		
工 程 名 称	奎屯市社区卫生服务全民体检中心装修改造实施方案—室内		
图 名	立面图二		
工号	S20250116_013-001-SN		
图号	E03-E06		
日期	2025-04-12		
版本	A		

会 签			
建筑		结构	
暖通		强电	
给排水		弱电	
审 定	王春堂		
项目负责	范超		
专业负责	范超		
审 核	陈岚		
校 核	范超		
方案设计			
设 计	乔荣谦		
制 图	张业锦	张业锦	
建 设 单 位	奎屯市卫生健康委员会		
工 程 名 称	奎屯市社区卫生服务全民体检中心装修改造实施方案—室内		
图 名	立面图二		
工号	S20250116-013-001-SN		
图号	E03-E06		
日期	2025-04-12		
版本	A		
条码			

工程设计证书编号（甲级）A237014460

备注：1、本图纸须经规划、施工图审查、消防等主管部门批准后方可生效；2、图中所有尺寸均以标注为准，除注明者外，标高以米(m)为单位，其余以毫米(mm)为单位；3、使用本图纸时，请同时参照各专业图纸，如有疑问，请及时与设计师联系；4、施工单位不得随意变更图纸，所有设计变更须经设计师同意。


注册建筑师/注册结构师 资质章

会签			
建筑		结构	
暖通		强电	
给排水		弱电	


审 定	王春堂	
项目负责	范超	
专业负责	范超	
审 核	陈凤	
校 核	范超	
方案设计	乔荣谦	
制 图	张业锦	张业锦

奎屯市卫生健康委员会
奎屯市社区卫生服务管理中心
心衰改造实施方案一室内



图 名	节点图一
工号	S20250116_013-001-SN
图号	D01
日期	2025-04-12
版本	A
条码	

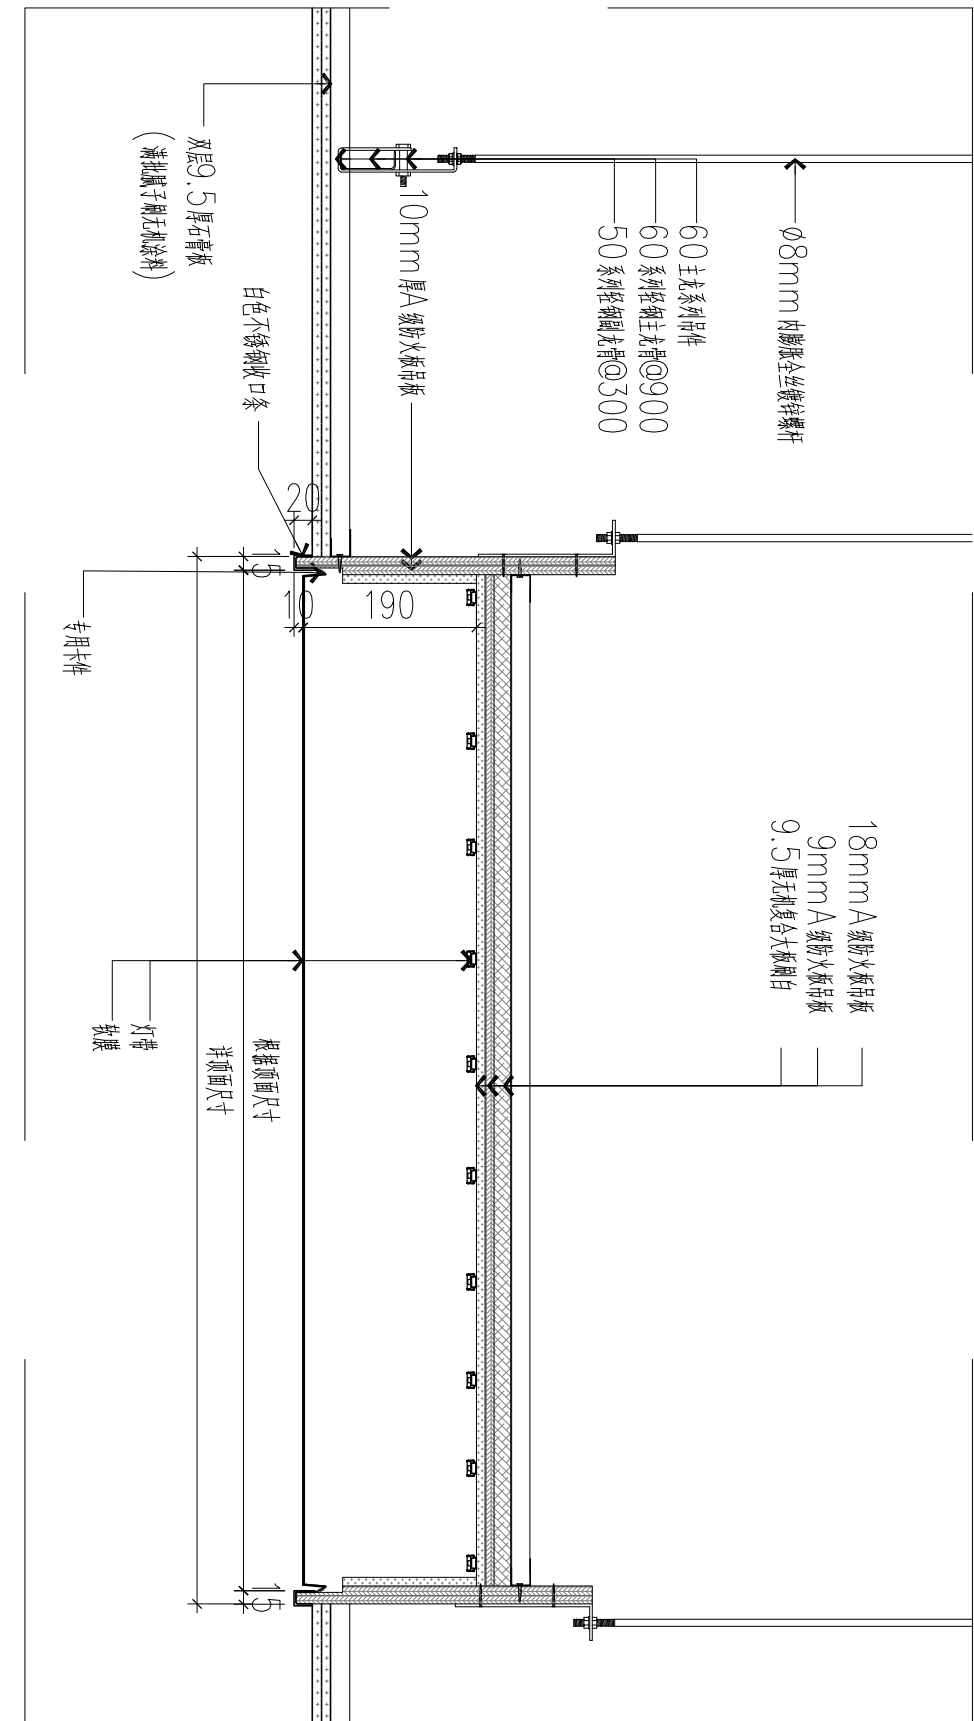

SECTION S2
软装天花做法示意图 SCALE:1/8

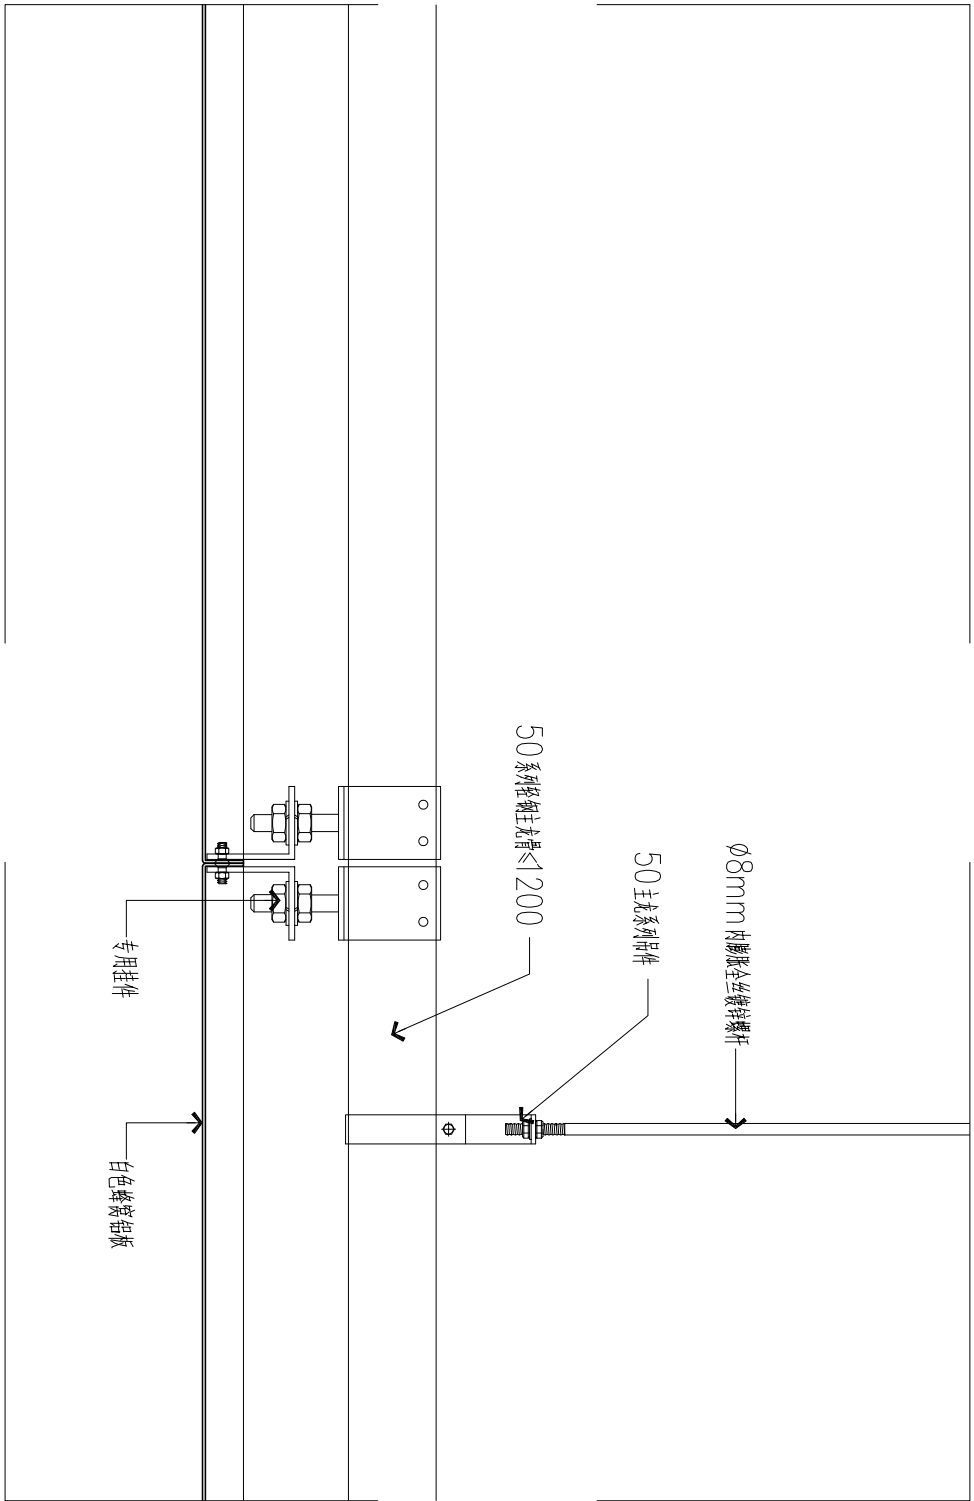

SECTION S1
铝板吊顶做法示意图 SCALE:1/5

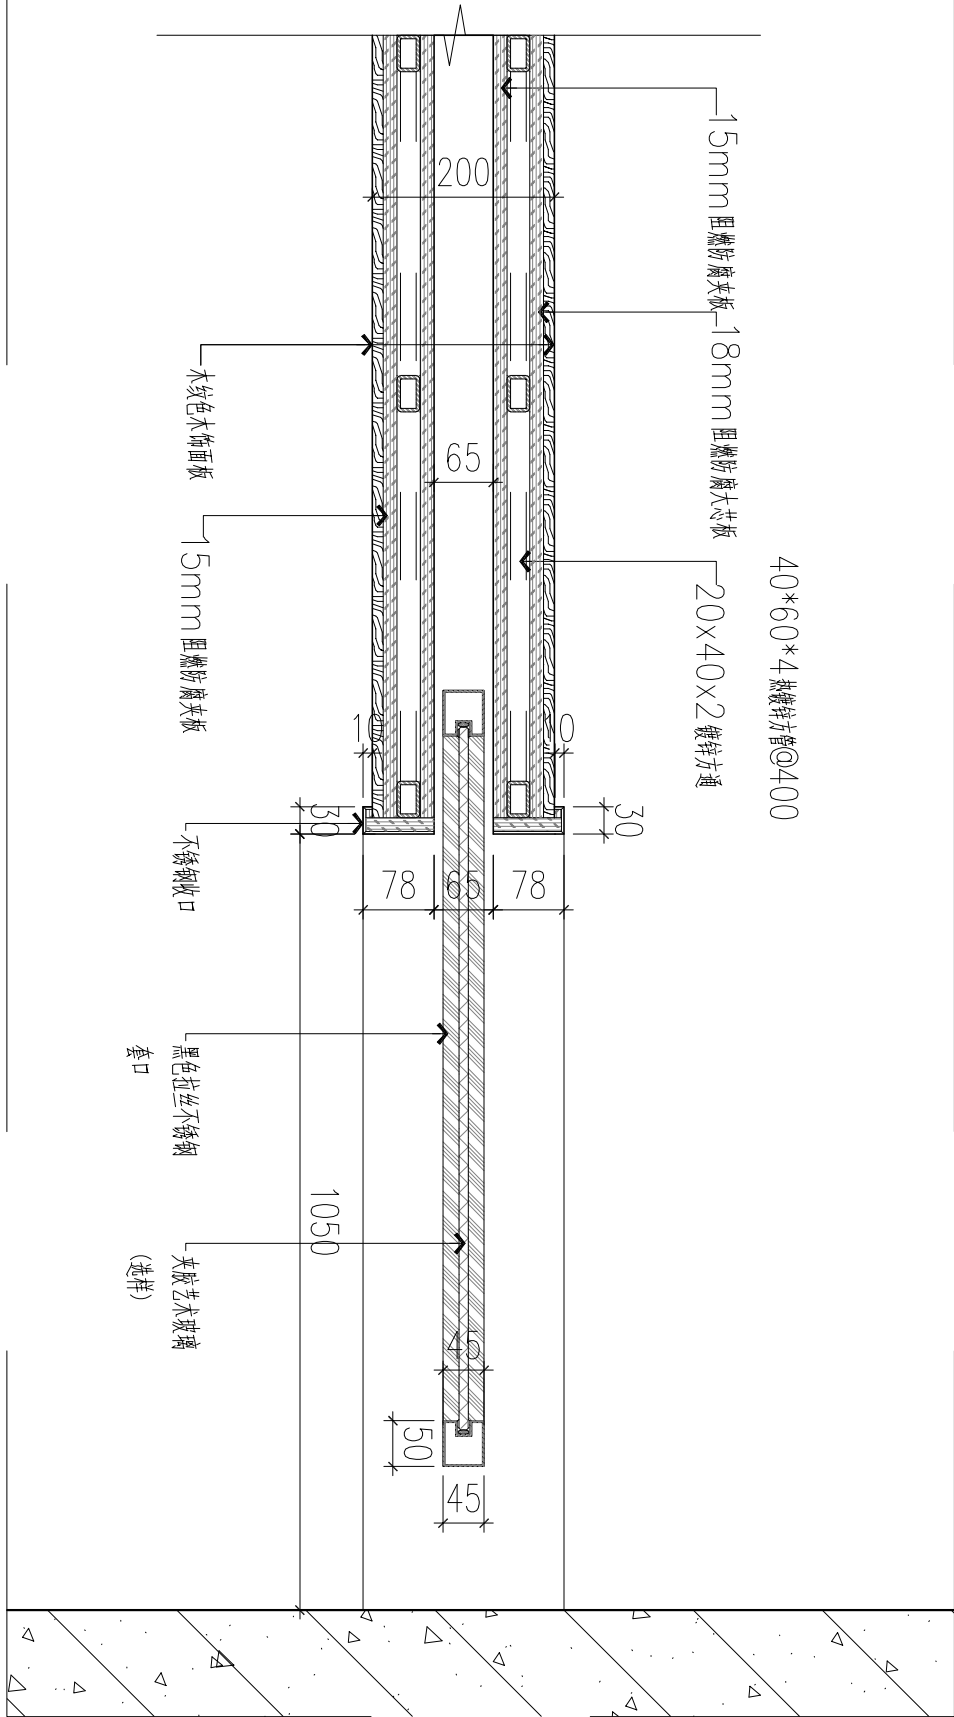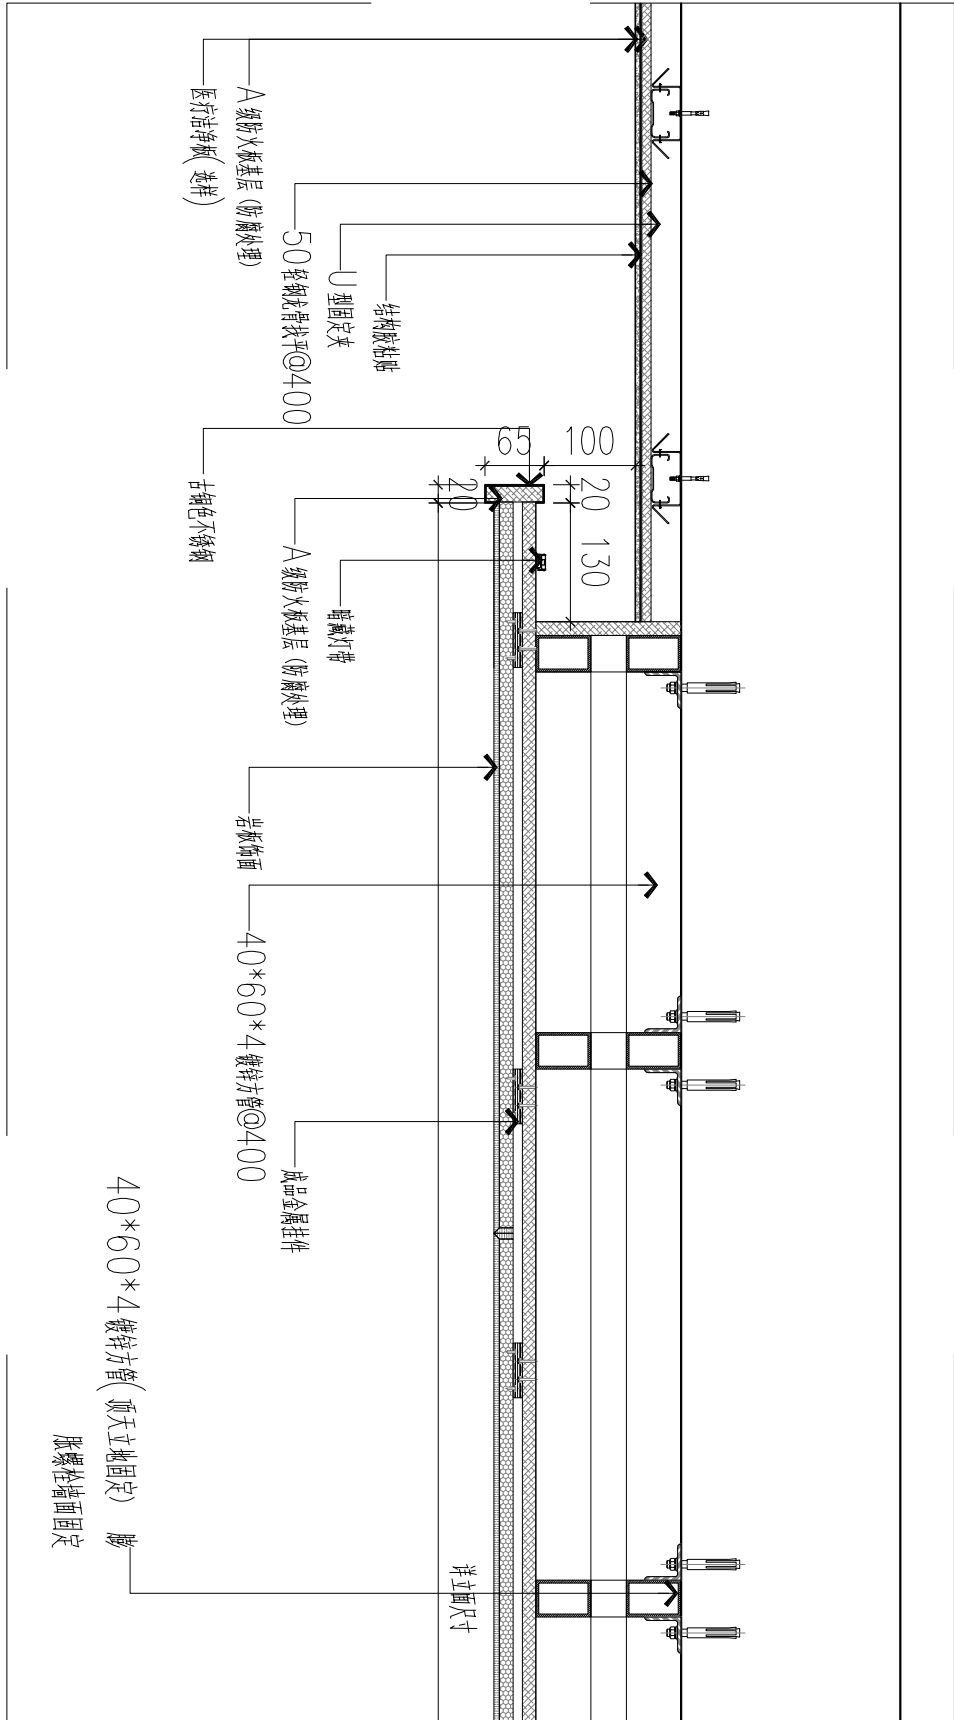

注：本图示意仅供参考，施工细节以专业厂商二次深化图纸为准。

SECTION S3
大厅长窗大样图 SCALE:1/8

SECTION S4
大厅长窗大样图 SCALE:1/8



同圆设计集团股份有限公司

地址：济南市高新区舜华路2000号舜泰广场11号楼




备注: 1. 本图纸须经规划、施工图审查、消防等主管部门批准后方可生效; 2. 图中所有尺寸均以标注为准, 除注明者外, 标高以米(m)为单位, 其余以毫米(mm)为单位; 3. 使用本图纸时, 请同时参照各专业图例; 4. 施工单位不得擅自变更图纸, 所有设计变更须经得设计师同意。

注册建筑师/注册结构师
资质章

会签			
建筑		结构	
暖通		强电	
给排水		弱电	




审 定	王春堂	
项目负责	范超	
专业负责	范超	
审 核	陈岚	
校 核	范超	
方案设计		
设 计	乔荣谦	
制 图	张业锦	张业锦

建设单位	奎屯市卫生健康委员会		
工程名称	奎屯市社区卫生服务全民体检中心装修改造实施方案—室内		
图 名	节点图二		
工号	S20250116_013-001-SN		
图号	D02		
日期	2025-04-12		
版本	A		

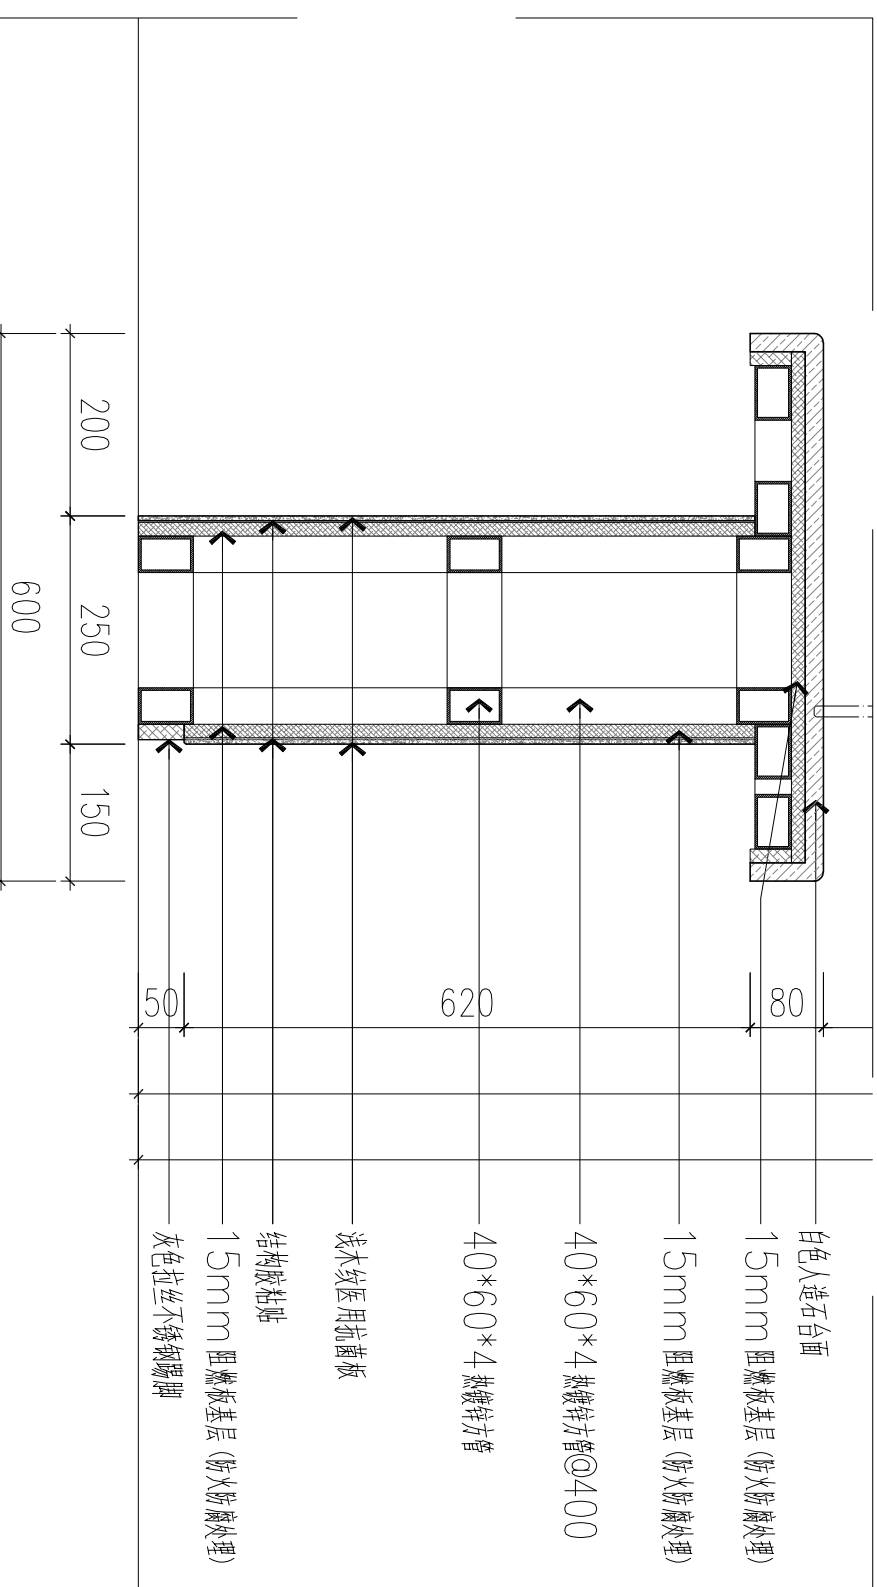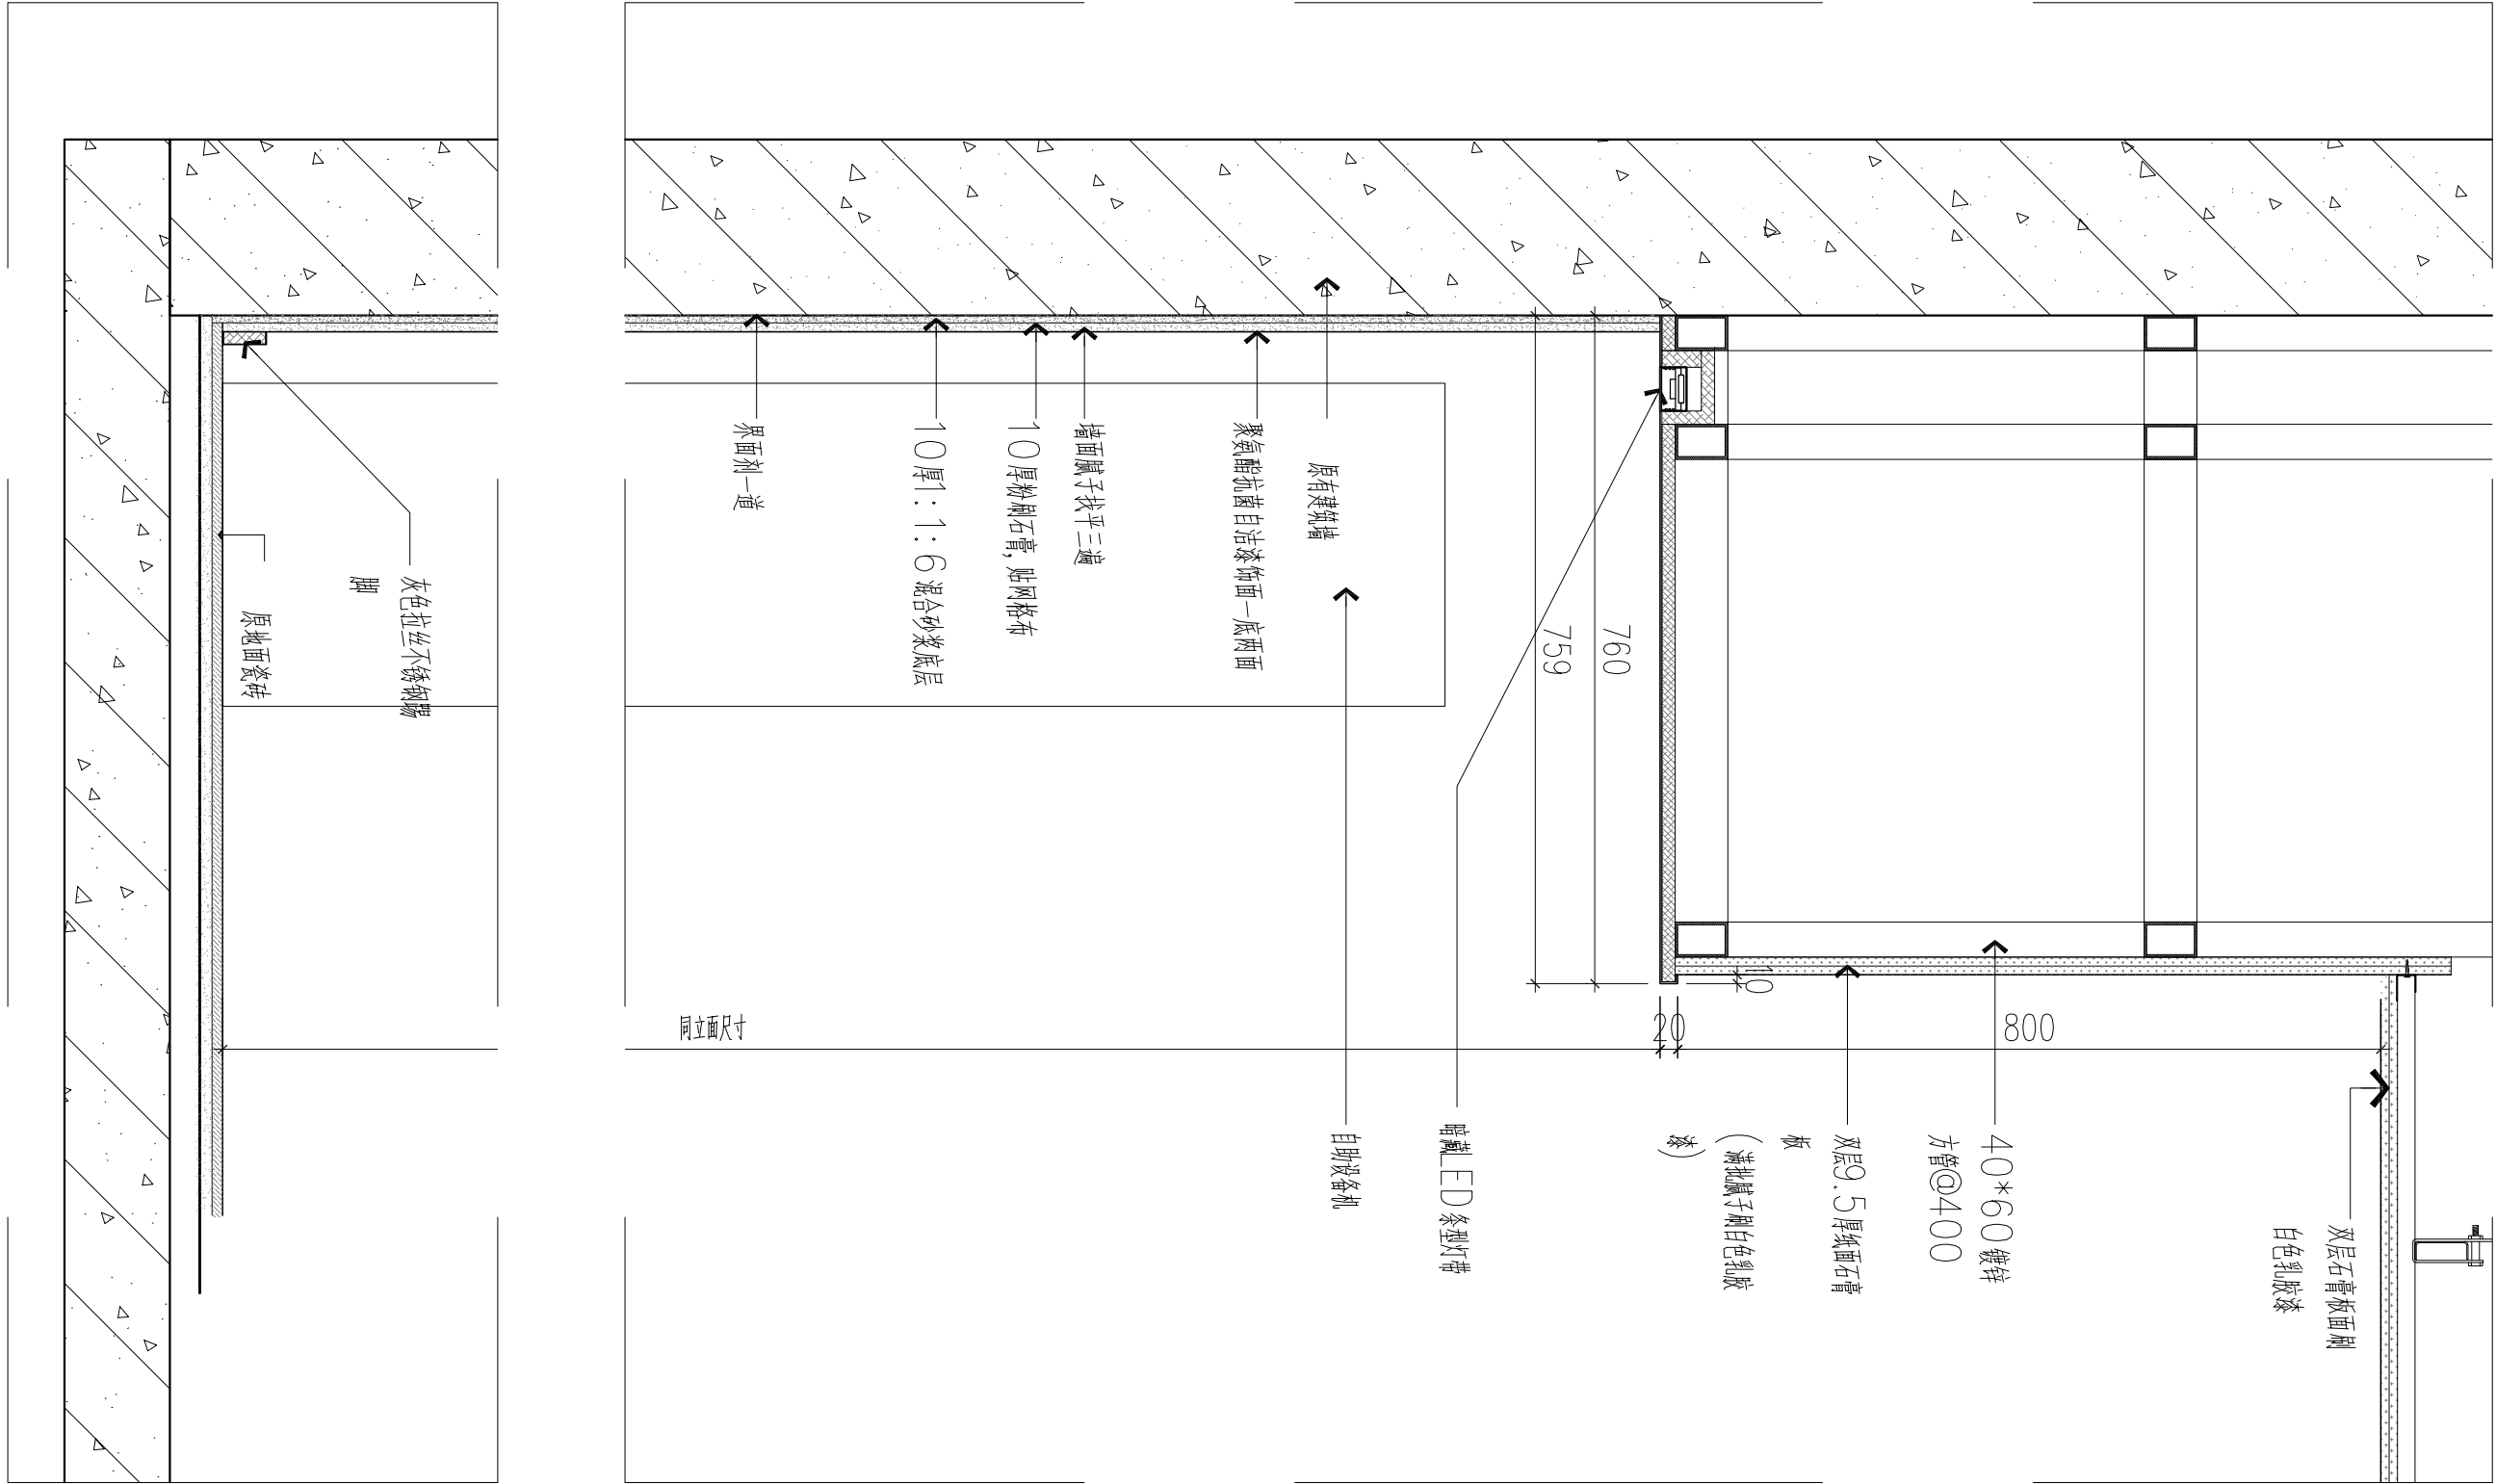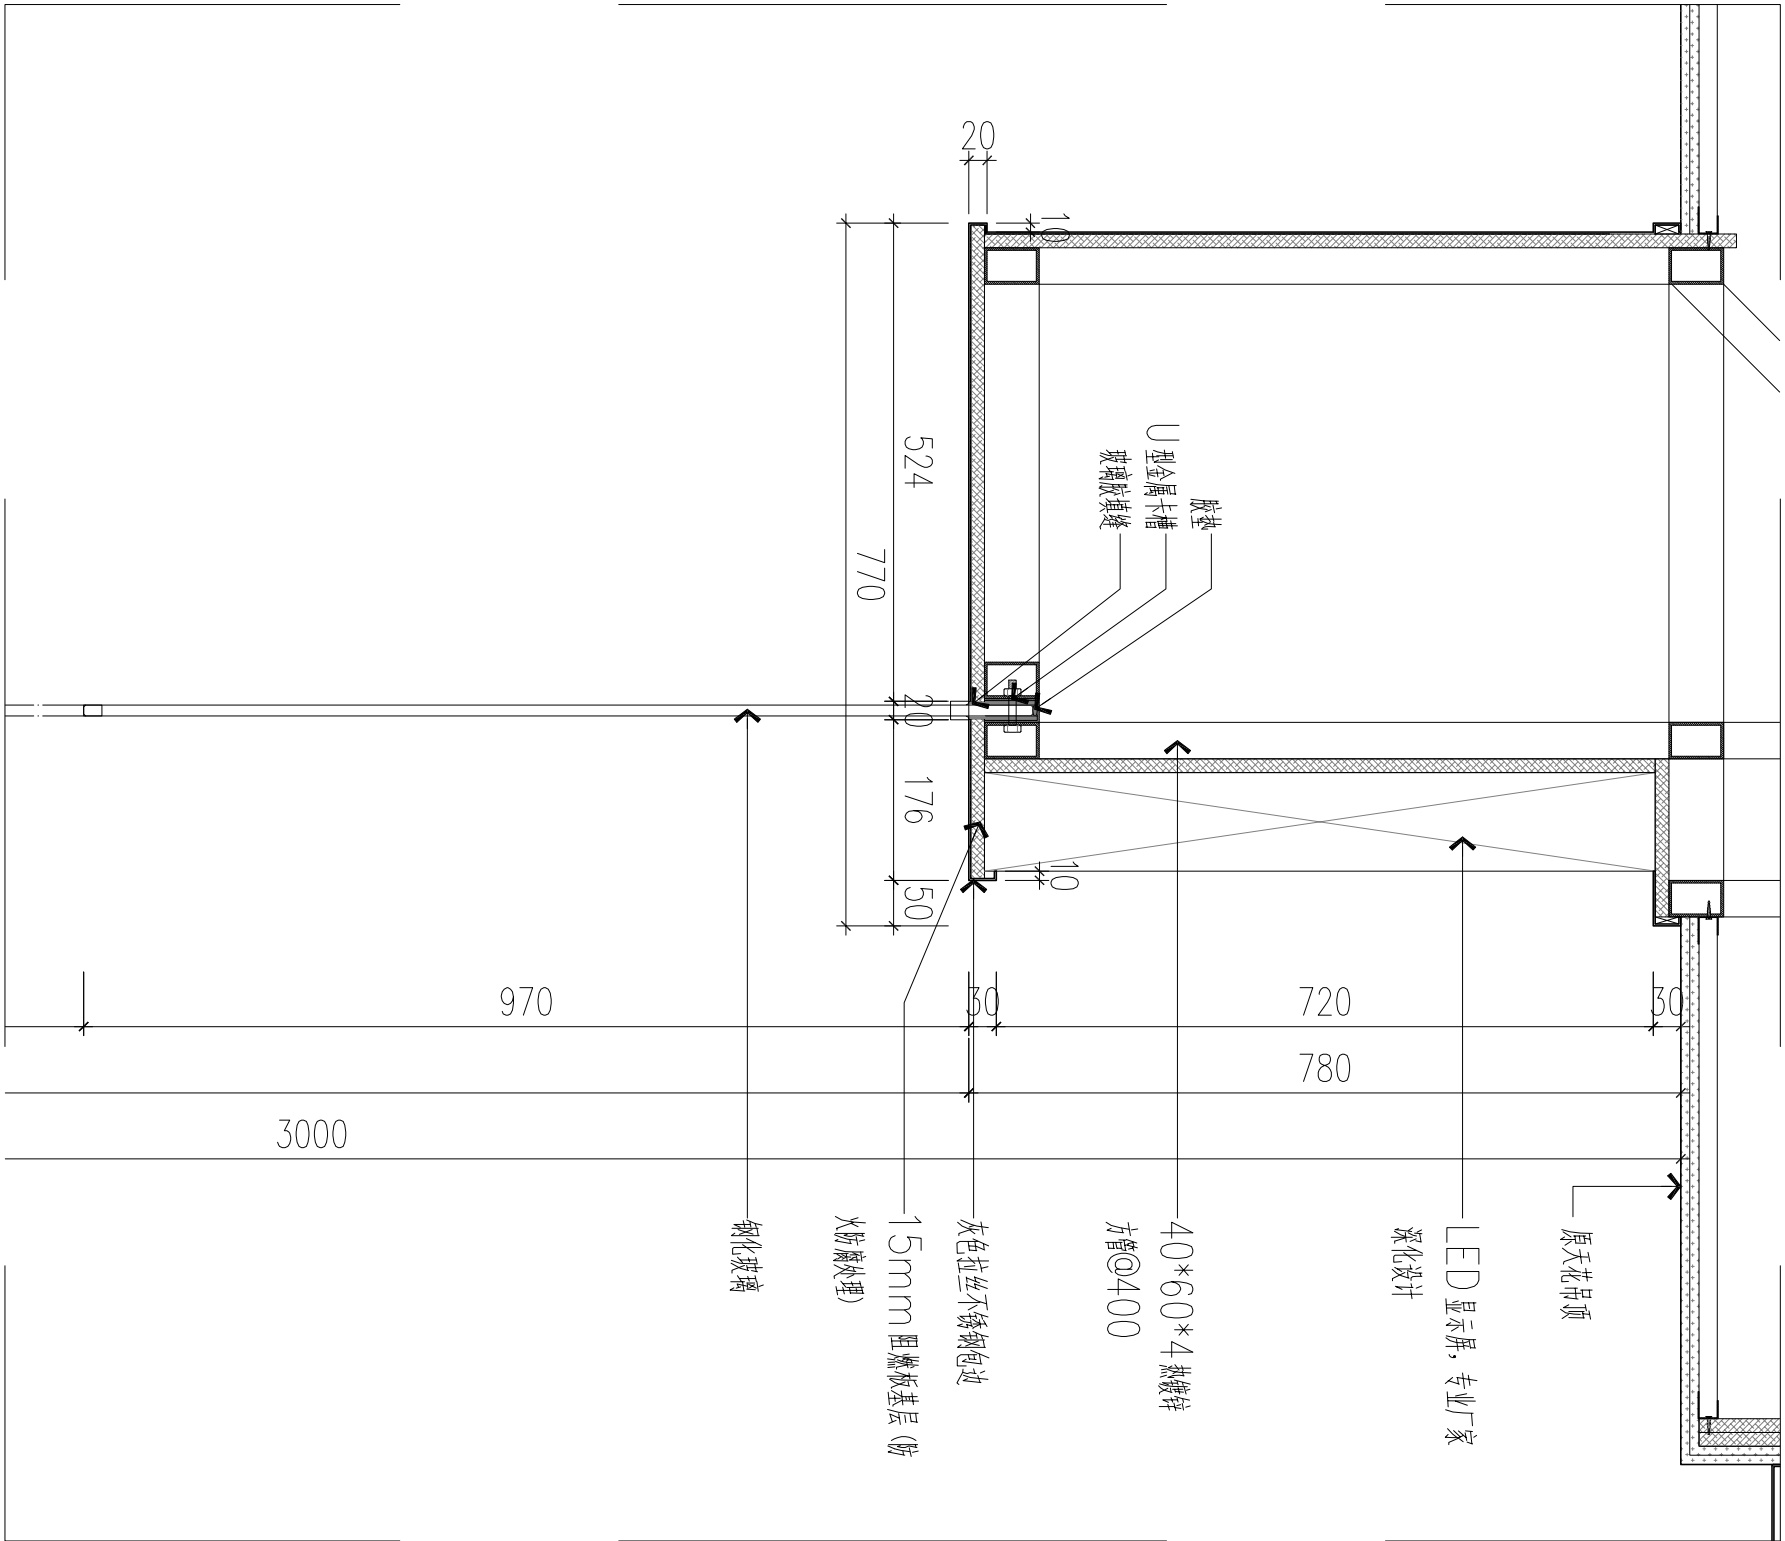

SECTION

SECTION

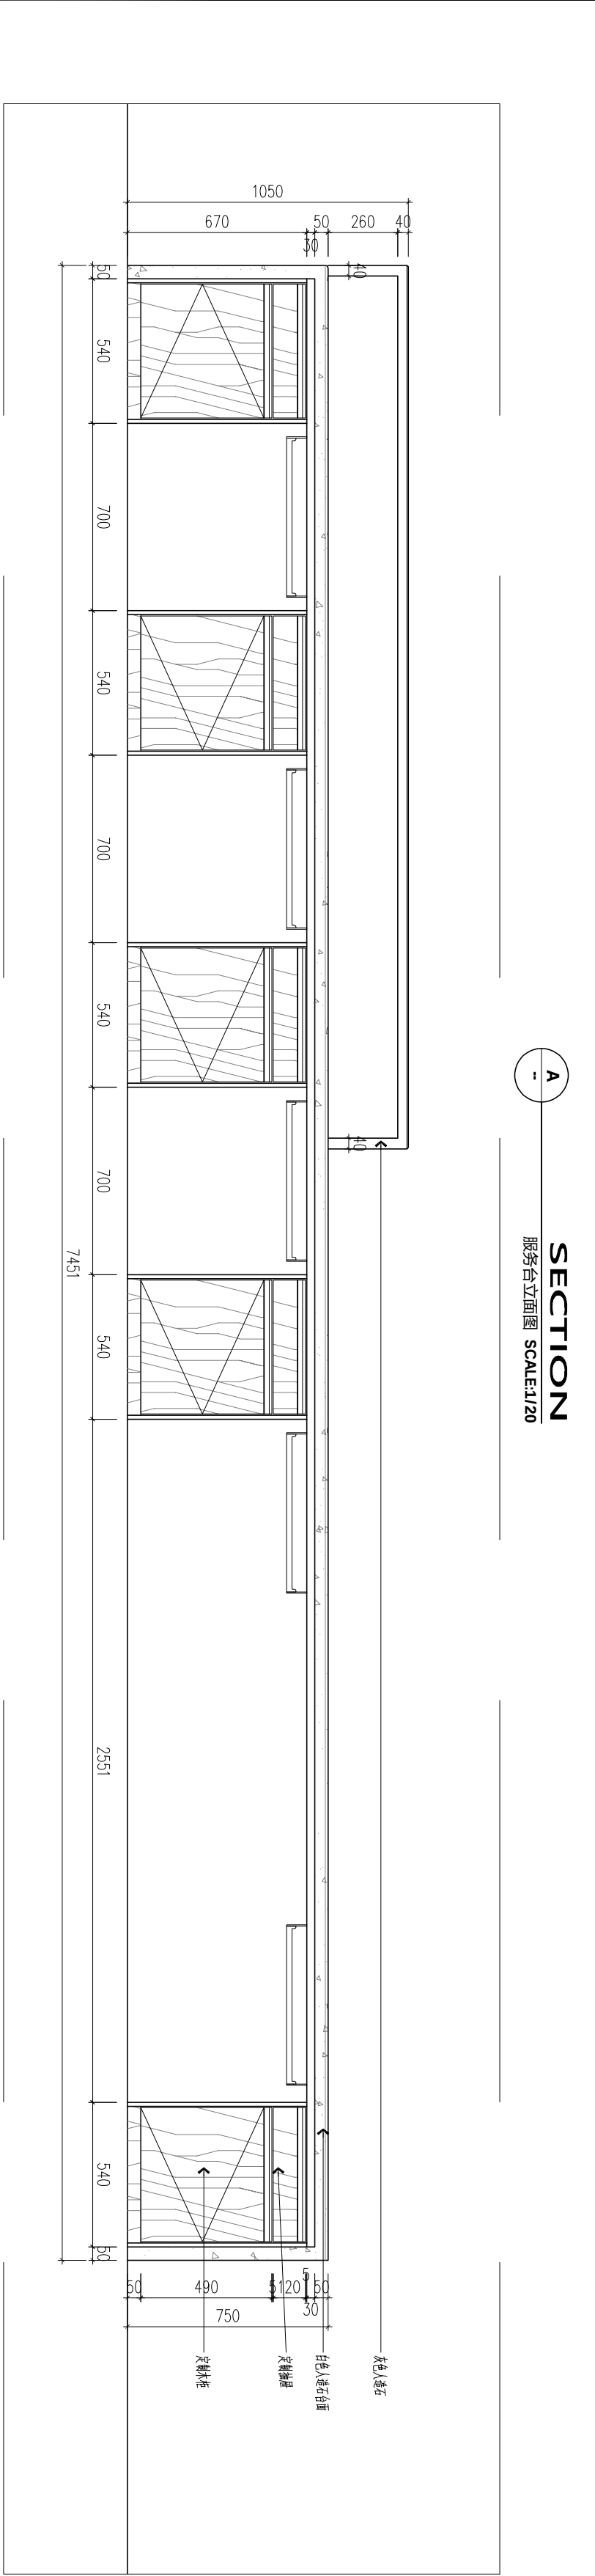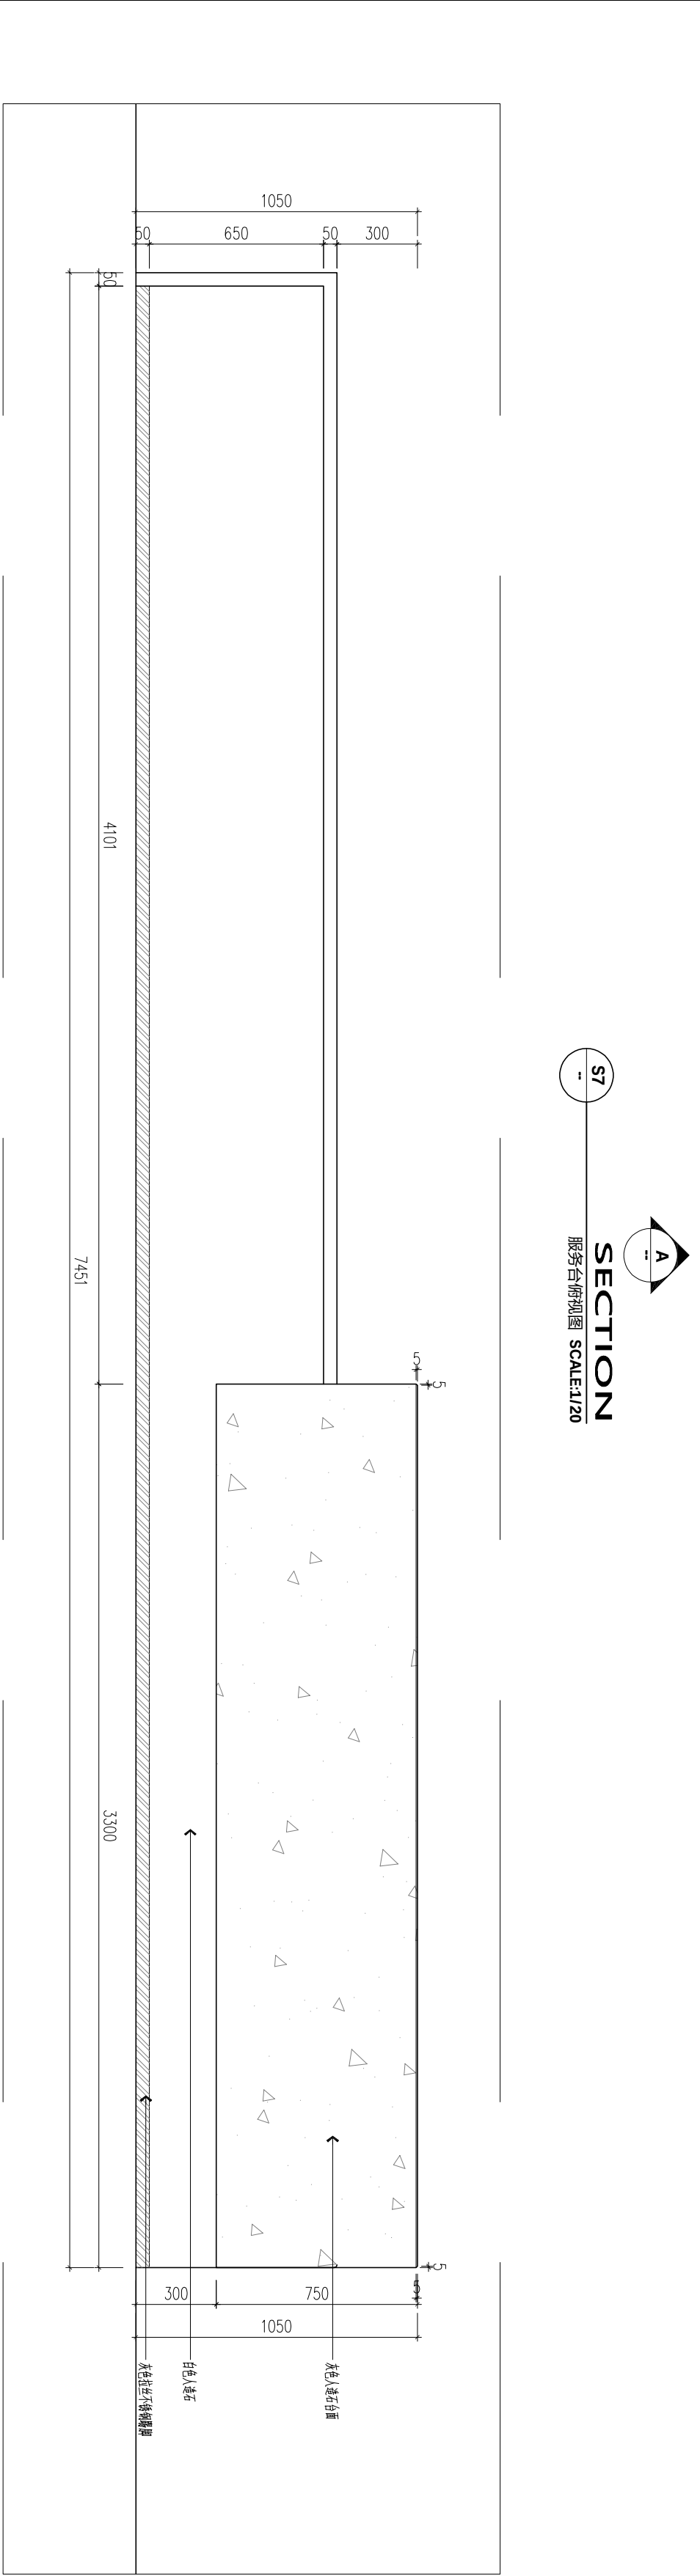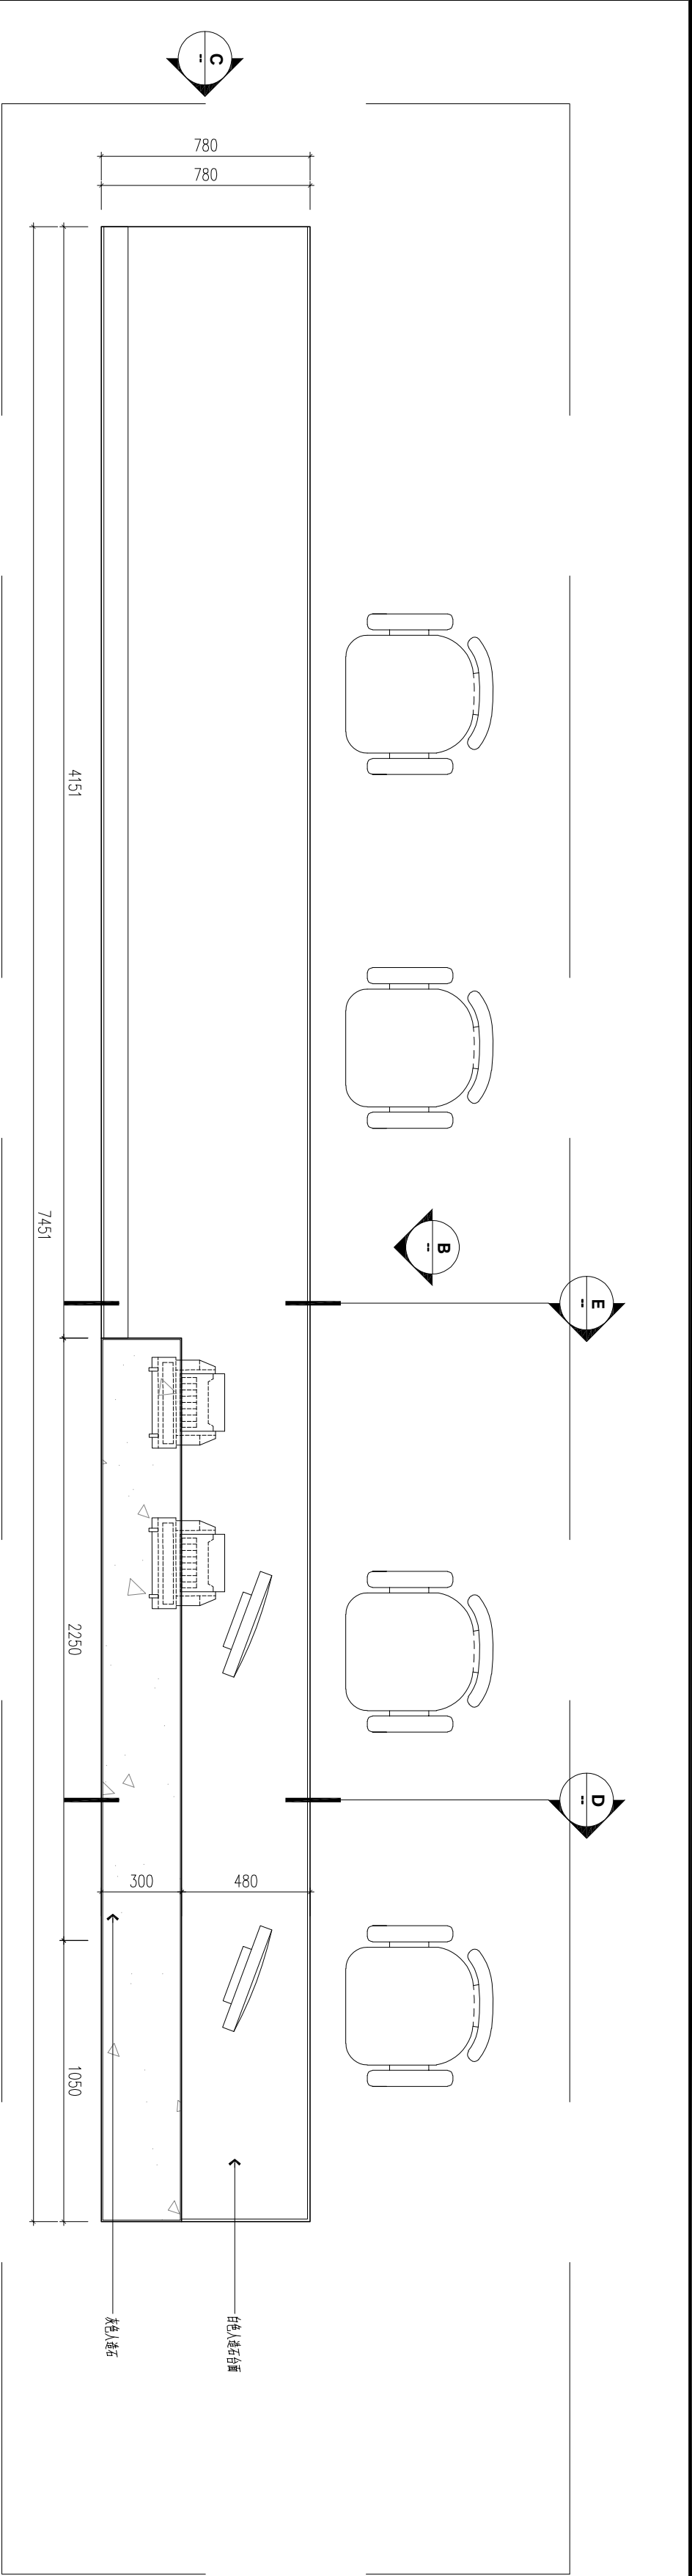

注：此图仅供参考，服务台为成品定制，需厂家二次深化生产加工为准。



TYDG

同圆设计集团股份有限公司

TONGYUAN DESIGN GROUP CO.,LTD.

网 址：www.tytl.net


电 话：0531-66770002

传 真：0531-66770007


编 号：250101

地 址：济南市历下区经二路000号舜泰广场11号楼

工程设计证书编号（甲级）A237014460			
备注：1、本图须经规划、施工图审查、消防等主管部门批准后方可生效。2、图中所有尺寸均以标注为准，除注明者外，标高以米(m)为单位，其余以毫米(mm)为单位。3、使用本图时，请同时参照各专业图纸，如有疑问，请及时与设计联系。4、施工单位不得随意变更图纸，所有设计变更须经设计师同意。			
注册建筑师/注册结构师 资质章			
会签			
建筑		结构	
暖通		强电	
给排水		弱电	
审 定	王春堂		
项目负责	范超		
专业负责	范超		
审 核	陈岚		
校 核	范超		
方 案 设 计	乔荣谦		
设 计	张业锦		
制 图	张业锦		
建 设 单 位	奎屯市卫生健康委员会		
工 程 名 称	奎屯市社区卫生服务体系建设方案一室内		
图 名	节点图三		
工 号	S20250116_013-001-SN		
图 号	D03		
日 期	2025-04-12		
版 本	A		
条 码			

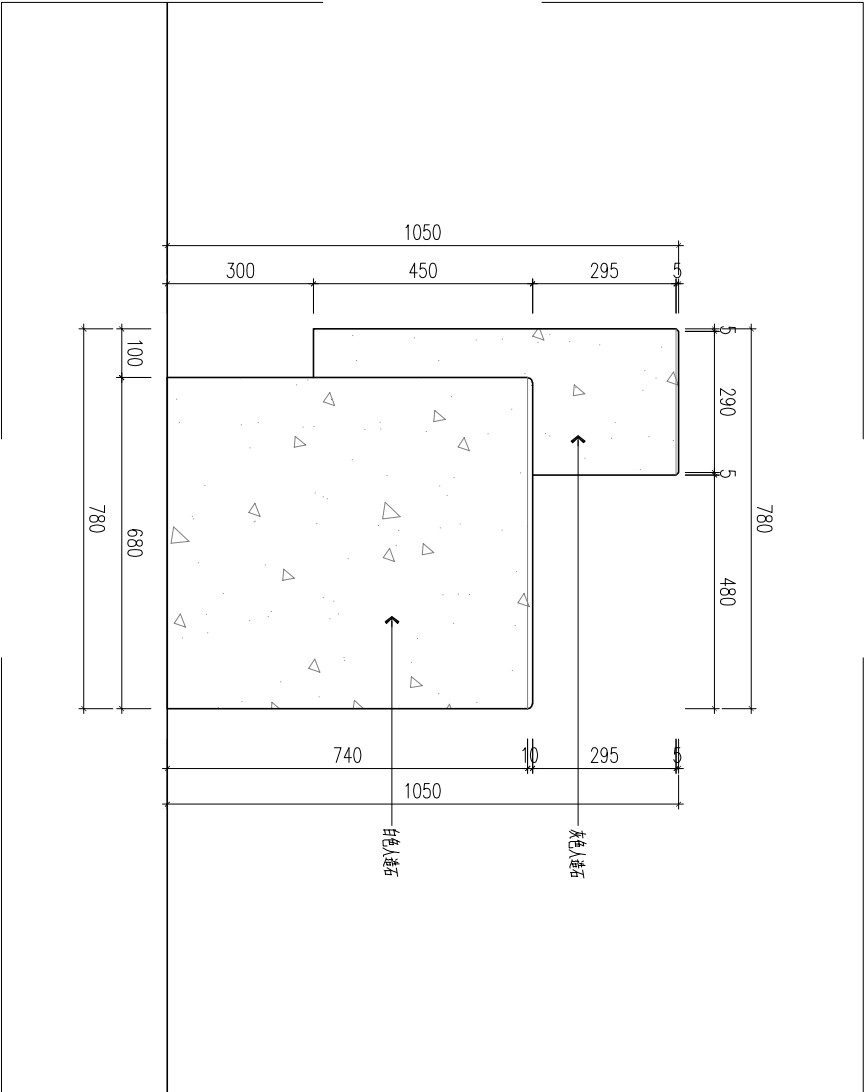


SECTION C
侧视图 SCALE:1/5

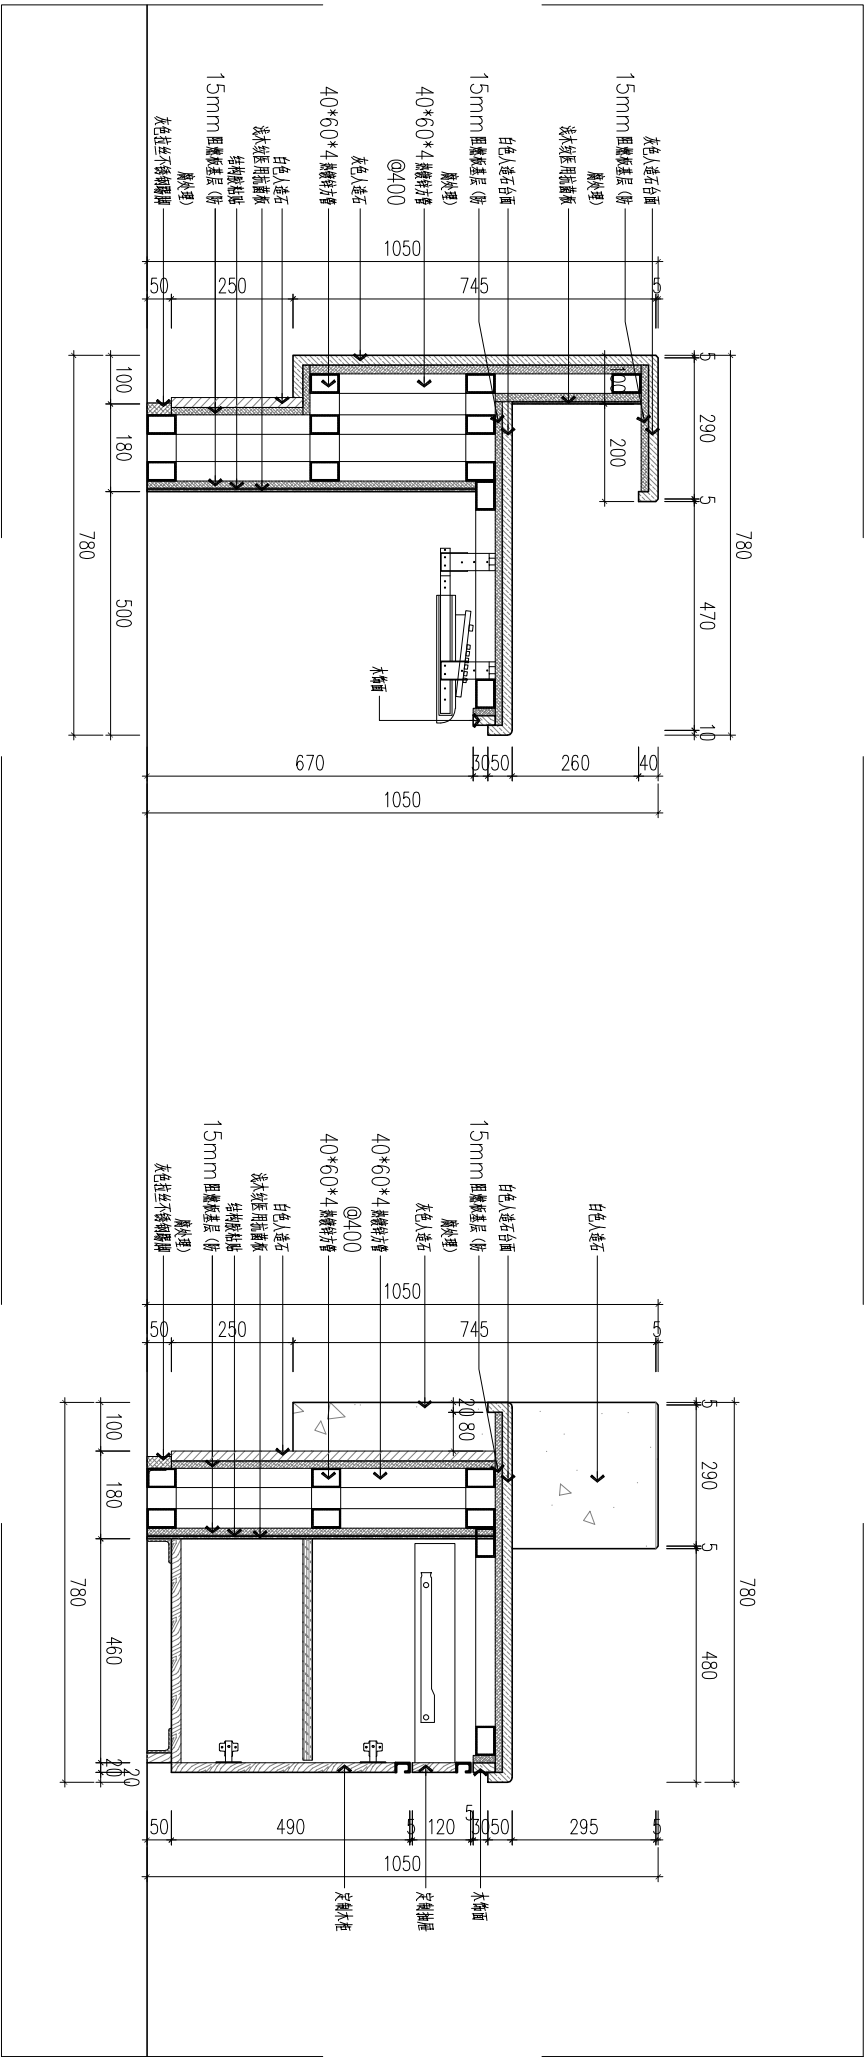

SECTION D
剖面图 SCALE:1/5


SECTION E
剖面图 SCALE:1/5

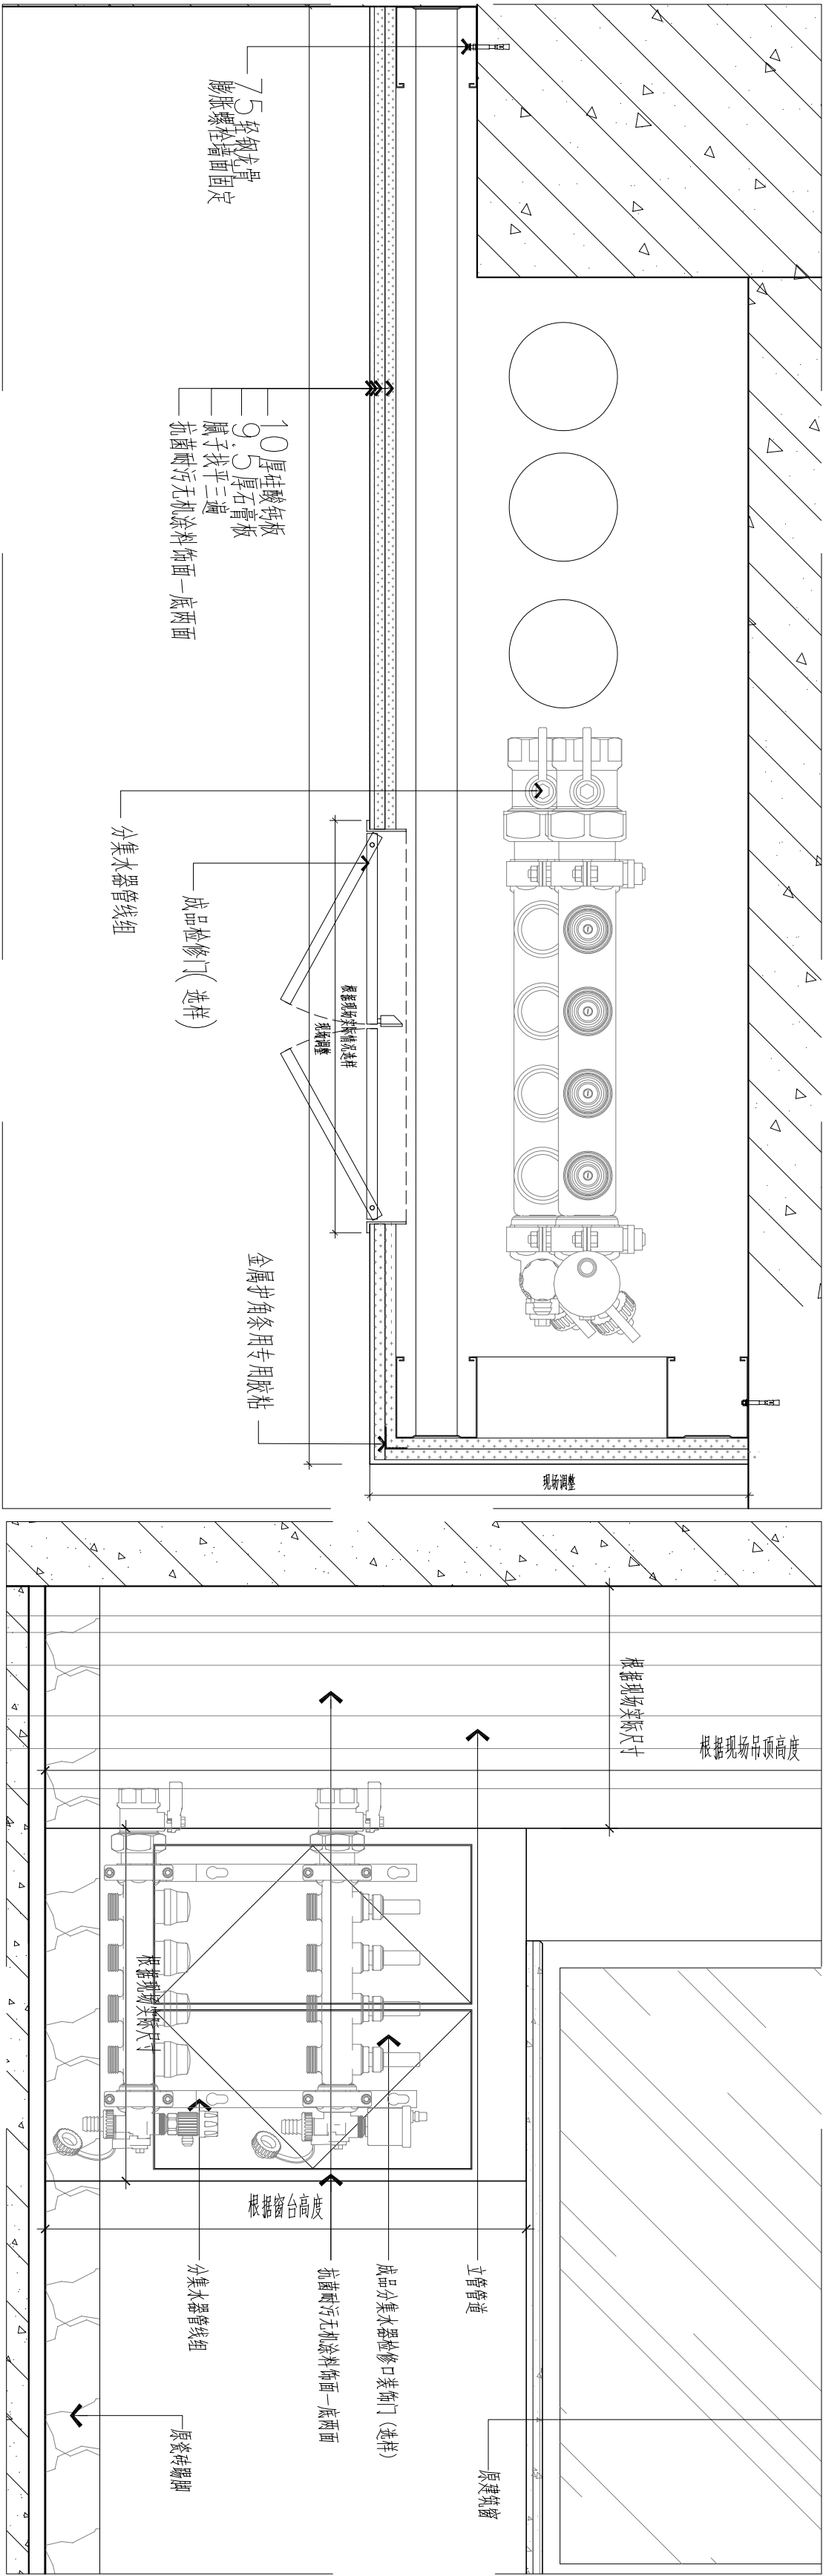

SECTION S8
立面分集水器包罩大样图 SCALE:1/5

SECTION S9
分集水器立面大样图 SCALE:1/10

注: 此图仅供参考, 服务台为成品定制, 需厂家二次深化生产加工为准。

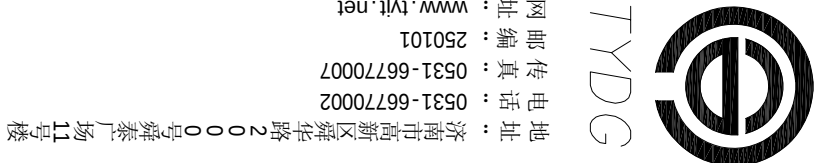

TONGYUAN DESIGN GROUP CO.,LTD.

同圆设计集团股份有限公司

工程设计证书编号 (甲级) A237014460
备注: 1、本图纸须经规划、施工图审查、消防等主管部门批准后方可生效; 2、图中所有尺寸均以标注为准, 除注明者外, 标注以米(m)为单位, 其余以毫米(mm)为单位; 3、使用本图时, 请同时参照各专业图纸, 如有疑问, 请及时与设计联系; 4、施工单位不得随意变更图纸, 所有设计变更须经设计师同意。

注册建筑师/注册结构师 资质章

会签			
建筑		结构	
暖通		强电	
给排水		弱电	

审定	王春堂		
项目负责人	范超		
专业负责	范超		
审核	陈凤		
校核	范超		
方案设计			
设计	乔荣谦		
制图	张业锦		

建设单位	奎屯市卫生健康委员会
工程名称	奎屯市社区卫生全民体检中心装修改造实施方案一室内
图名	节点图四
工号	S20250116_013-001-SN
图号	D04
日期	2025-04-12
版本	A
条码	

