

塔城地区福彩公益驿站

宣传示范厅
(装饰施工图)

项目编号: MSW2025-TC-26



中凡国际工程设计有限公司

ZHONGFAN INTERNATIONAL DESIGN ENGINEERING CO., LTD.

设计证书甲级编号A161006428

No. A161006428 Class A of
Architecture Design (PRC)

2025 年 04 月

图纸目录

DRAWING CONTENTS

序号 NO.	图号 SHEET NO.	图名 NAME	修正 REVISION					图幅 SHEET	备注 REMARK
001	IN.0.00	封面						A2	
002	IN.1.01	目录(一)						A2	
003	IN.2.01	设计说明一						A2	
004	IN.2.02	设计说明二						A2	
005	IN.2.03	设计说明三						A2	
006	IN.3.01	装饰材料终饰范例表						A2	
平面系统图									
007	2F-P00	二层原始平面布置图						A2	
008	2F-PO1	二层平面布置图						A2	
008	2F-PO2	二层隔墙尺寸图						A2	
008	2F-PO3	二层地面铺设图						A2	
009	2F-PO4	二层顶面布置图						A2	
010	2F-P05	二层顶面尺寸图						A2	
011	2F-P06	二层索引图						A2	
立面系统图									
012	2F-L01	大厅立面图E1-E2						A2	
013	2F-L02	大厅立面图E3-E5						A2	
014	2F-L03	大厅立面图E6-E7						A2	
015	2F-L04	大厅立面图E8-E9						A2	
016	2F-L05	大厅立面图E10-E13						A2	
017	2F-L06	大样图D1-D4						A2	
018	2F-L07	服务台大样图D5						A2	
019	2F-L08	柜体大样图D6						A2	
020	2F-L09	柜体大样图D7						A2	
021	2F-L10	顶剖图S1-S2						A2	
022	2F-L11	柜体大样图D8						A2	
023	2F-L12	服务台大样图D9						A2	
024	2F-L12	顶面大样图D10-D11						A2	
025	2F-L14	大样图D12-D14						A2	
026	2F-L15	节点图S1-S3						A2	
027	2F-L16	墙剖图S1-S3						A2	
028	2F-L17	卫生间E1-E4						A2	
REVISION DATES 修正日期									

序号 NO.	图号 SHEET NO.	图名 DESCRIPTION	修正 REVISION					图幅 SHEET	备注 REMARK	
电气图										
029	DS-01	电气设计说明						A2		
030	DS-02	电气消防设计专篇与电气图例						A2		
031	DS-03	电气防火封堵设计说明及电气专业节能设计做法表						A2		
032	DS-04	二层各系统电气系统图1						A2		
033	DS-05	二层各系统电气系统图2						A2		
034	DS-06	二层各系统金属槽盒平面布置图						A2		
035	DS-07	二层电气照明平面布置图						A2		
036	DS-08	二层插座配电平面图						A2		
037	DS-09	二层空调插座配电平面图						A2		
038	DS-10	二层电话网络及监控平面布置图						A2		
039	DS-11	应急照明设计说明图例及系统图						A2		
040	DS-12	二层应急照明疏散指示平面图						A2		
041	DS-13	二层应急照明灯具在顶部定位示意图						A2		
042	DS-14	火灾自动报警系统设计说明						A2		
043	DS-15	二层消防改造<方案>平面图1						A2		
044	DS-16	二层消防改造<方案>平面图2						A2		
水施图										
045	水-01	消防设计说明(1)						A2		
046	水-02	消防设计说明(2)						A2		
047	水-03	管道抗震支吊架安装示意图						A2		
048	水-04	消火栓系统原理图						A2		
049	水-05	二层消火栓、灭火器平面图						A2		
050	水-06	二层喷淋平面图						A2		
暖施图										
051	暖-01	暖通设计说明						A2		
052	暖-02	管道抗震支吊架安装示意图						A2		
053	暖-03	暖通消防设计专篇						A2		
054	暖-04	二层排烟平面图						A2		
								A2		
								A2		
								A2		
								A2		
								A2		
REVISION DATES 修正日期										

新疆美盛沃建筑规划设计有限公司
Xin Jiang Mei Sheng Wo Design Architecture
& Urban Planning Co.,Ltd.

证书编号
CERTIFICATE NO.
A265008017
证书级别 乙级
CERTIFICATED GRADE B

本图说明 NOTES ON DRAWING

* 本图纸的版权，属美盛沃规划建筑设计有限公司所有，不得用于本工程以外范围。

* 本图纸需手续齐全方可用于施工。

* 联系电话：09918860863




注册师章
RE. ENGINEER SEAL

设计资质章
DESIGN QUALIFICATION SEAL

本图须加盖设计资质章, 否则一律无效

版本编号 EDITION NO.	第一版	
设计阶段 DESIGN PHASE	初设	
制 图 DRAWN BY	葛裕侠	葛裕侠
设 计 DESIGNED BY	葛裕侠	
专业负责 CHIEF	苏积山	苏积山
校 对 CHECKED BY	朱峰	朱峰
审 核 VERIFIED BY	陈俊毅	陈俊毅
审 定 APPROVED BY	张新	
设计项目 负 责 人 CHIEF DESIGN MANAGER	苏积山	苏积山
	电 话	13070306860

建设单位 CLIENT	塔城地区民政局
项目名称 PROJECT	塔城地区福彩公益驿站 宣传示范厅
子项名称 SUBITEM	
图 名 DRAWING TITLE	目录(一)
工程编号 PROJECT NO.	MSW2025-TC-26
图纸编号 DRAWING NO.	IN. 1. 01
日 期 DATE	2025. 04

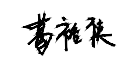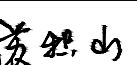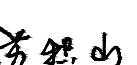		新疆美盛沃建筑规划设计有限公司 Xin Jiang Mei Sheng Wo Design Architecture & Urban Planning Co.,Ltd.	
MSW		证书编号 CERTIFICATE NO. A265008017 证书级别 乙级 CERTIFICATED GRADE B	
本图说明		NOTES ON DRAWING	
* 本图纸的版权, 属美盛沃规划建筑设计有限公司所有, 不得用于本工程以外范围.			
* 本图纸需手续齐全方可用于施工.			
* 联系电话: 09918860863			
注册师章 RE. ENGINEER SEAL			
设计资质章 DESIGN QUALIFICATION SEAL			
本图须加盖设计资质章, 否则一律无效			
版本编号 EDITION NO.	第一版		
设计阶段 DESIGN PHASE	初设		
制 图 DRAWN BY	葛裕侠		
设 计 DESIGNED BY	葛裕侠		
专业负责 CHIEF	苏毅山		
校 对 CHECKED BY	朱峰		
审 核 VERIFIED BY	陈俊毅		
审 定 APPROVED BY	张新		
设计项目 负 责 人 CHIEF DESIGN MANAGER	苏毅山		
	电 话		
建设单位 CLIENT	塔城地区民政局		
项目名称 PROJECT	塔城地区福彩公益驿站 宣传示范厅		
子项名称 SUBITEM			
图 名 DRAWING TITLE	设计说明一		
工程编号 PROJECT NO.	MSW2025-TC-26		
图纸编号 DRAWING NO.	IN. 2. 01		
日 期 DATE	2025. 04		

一、工程概况

1、工程名称: 塔城地区福彩公益驿站宣传示范厅

2、工程地址: 新疆塔城市。

3、建筑面积: 总建筑面积5775.9㎡,地上本层建筑面积: 5775.9㎡, 地下0㎡。

4、建筑层数: 地上3层, 地下0层。 建筑高度: 15.80m;

4、建筑性质: 公共建筑

5、结构类型: 框剪结构;

6、 建筑类别: 一类建筑;

7、 本工程建筑设计使用年限50年;

8、建筑耐火等级: 地上_一_级;

9、抗震设防烈度: 8度;

10、屋面防水等级为 I 级;

11、地下工程防水等级 I 级。防水混凝土设计抗渗等级P6。

12、本次设计范围内装修及消防改造工程。

13、本次装修面积: 353㎡

14、建筑总高度为15.80m, 首层层高为5.0m, 顶层层高为4.8m

15、装修部分使用性质功能分布:

1) 二层局部, 含有大厅、会议室、休息区、卫生间等。

二、设计依据:

1、建设单位提供的原建筑相关图纸

2、建设单位认可的内装修设计方

三、本工程设计施工图依据现行国家标准与规范

1、《建筑防火通用规范》GB55037-2022

2、《建筑设计防火规范》GB50016-2014（2018年版）

3、《建筑防烟排烟系统技术标准》GB51251-2017

4、《建筑装饰装修工程质量验收规范》GB50210-2018

5、《建筑内部装修设计防火规范》GB50222-2017

6、《建筑电气工程施工质量验收规范》GB50303-2015

7、《民用建筑工程室内环境污染控制规范》GB50325-2024（2023年版）

8、《无障碍设计规范》GB50763-2012

9、《建筑与市政工程无障碍通用规范 [附条文说明]》GB 55019-2021

10、《民用建筑隔声设计规范》GB50118-2010

11、《民用建筑绿色设计规范》JGJ/T299-2013

12、《房屋建筑室内装饰装修制图标准》JGJ/T244-2011

13、《剧场建筑设计规范》JGJ57-2016

14、《公共建筑节能设计标准》GB50189-2015

15、《办公建筑设计规范》JGJ67-2019

16、《建筑内部装修设计防火规范》GB50222-2017

17、《建筑内部装修设计防火规范》GB50222-2017

注: 设计图纸中未尽之做法按以上有关规定规则执行。

四、建筑内部装饰装修防火设计:

1、本工程装饰设计应遵循原建筑防火分区、防烟分区、人员疏散等各项设施;

1) 消火栓、喷淋、消防喇叭、防火门等位置, 除注明外以建筑设计蓝图为准;

2) 室内装饰不得改变原建筑消防设计（包括疏散通道、防火分区、水暖通专业等消防）, 遵守原有建筑消防设计报审后的防火分区、防烟分区, 并在总平面布置图中示意微缩建筑

装饰设计总说明(一)

防火分区图及建筑面积:

3) 消火栓周围的装饰材料应与消火栓门的颜色有明显区别、醒目, 且不应被装饰物遮掩;

4) 由于施工现场各工种、各专业施工实际情况, 空间需重新分隔原部分消防设施点位做局部微调, 要以满足消防安全要求为原则, 微调部分需提交原建筑设计院（单位）备案审核确认后方可施工;

五、本工程执行《建筑内部装修设计防火规范》GB50222-2017中对装饰材料的相关规定:

1、建筑内部各部位装饰装修材料的燃烧性能等级详见“装饰材料明细表”;

《材料表一》

分 区	装修部位	主要材料	燃烧性能等级
二层装修 范围内	地 面	地砖/碳晶地板	A/B1
	墙 面	无极涂料、碳晶面板、墙砖、阻燃艺术漆	A/B1
	顶 面	轻钢龙骨12mm纸面石膏板\防水纸面石膏板吊顶\蜂窝大板	A

2、建筑内部局部装饰基层如需要使用木材应满足建筑防火极限等级要求, 表面涂刷三度防火涂料, 且防火涂料产品要符合当地消防部门验收要求;

3、所有建筑墙面开孔洞后, 采用（A级）不然材料严密封堵;

4、当照明灯具、开关插座等电气设施高温部位, 靠近木制品或其他非（A级）装修材料时, 应采用隔热、散热等防火保护措施, 灯饰使用材料的燃烧性能不应低于B1级;

5、每层保证有通畅的出口通向疏散层梯, 在安全出口处及疏散层梯处均设有疏散指示灯及明显标志, 内装修不应妨碍消防设施和疏散走道的正常使用;

6、建筑变形缝两侧的基层采用(A级)不然材料;

7、配电箱安装在不低于B1级的装修材料上;

8、当所选织物应进行防火阻燃处理;

六、无障碍设计:

1、本工程执行《无障碍设计规范》GB50763-2012的相关规定;

2、轮椅坡道高度大于300mm且坡度大于1:20时, 因在两侧设置扶手, 净宽度不应小于1.00m, 无障碍出入口的轮椅坡道宽度不小于1.200m. 坡道坡面应平整、防滑、无反光;

3、无障碍门应采用平开门、推拉门、折叠门, 开启后的通道净宽度不宜小于0.900m, 不应采用力度大的弹簧门、玻璃门, 门通行净宽度不小于1.00m;

4、公共厕所, 无障碍厕所的设计应符合《无障碍设计规范》第3.9条规定;

注: 若图纸中出现与规范不同之处, 须与国家颁布新规范为准;

七、内部装修防水设计:

1、卫生间的楼地面应铺设防水层, 墙面、顶面;

2、地面防水层的做法为涂1.5mm厚聚氨酯防水涂料和聚合物水泥砂浆两道防水层;

3、墙面、顶棚宜采用防水砂浆、聚合物水泥防水涂料做防潮处理。无地下室的地面可采用聚氨酯防水涂料、聚合物乳液防水涂料、水乳型沥青防水涂料和防水卷材做防潮层;

八、节能设计:

1、本工程中各专业、工艺、材料、施工要求等均按国家规定节能设计标准执行, 也可以参照工程所在地区省、直辖市颁布的地方节能设计标准;

九、分项工程:

1、墙面工程:

1) 本工程装饰隔墙除注明外均采用“75（100）系列轻钢龙骨, 12+9厚纸面石膏板”轻质隔墙;

2) 防火墙及隔墙的墙体砌体到顶, 防火墙及隔墙材料采用不燃性材料, 必须符合防水等级要求

墙体砌体施工要求参照原有建筑设计施工图;

3) 采用轻钢龙骨石膏板材质的隔墙, 必须做隔音处理, 采用C100系列轻钢龙骨配套体系, 竖龙骨间距400mm, 内填充岩棉隔音棉, 密封双层12mm纸面石膏板, 安装方法及工艺严格按照图纸及图集规范施工;

4) 隔墙放线后通知设计师现场确认, 如出现现场尺寸与图纸矛盾或节点漏缺及时沟通现场处理;

5) 当图纸无专门标注时, 所用墙角均为90° 或45° ;

2、门窗工程:

1) 本工程除建筑外墙窗, 设计选用的门窗料, 规格及配件要求详见“门窗表”;

2) 设计图所示门窗尺寸为实际加工尺寸;

3) 原建筑设计的消防窗、防火门、疏散门保持不变;

3、地面工程:

1) 地面工程质量应符合《建筑地面工程质量验收规范》GB50209-2010的要求;

2) 卫生间楼地面应做基层防水处理工程质量应符合相关规范;

4、顶面工程:

1) 本工程吊顶材料无专门标明时, 均采用“60系列轻钢龙骨, 双层9.5mm厚纸面石膏板”;

2) 卫生间顶面材料如采用纸面石膏板, 特指“耐水纸面石膏板”;

5、其他:

1) 装饰工程所涉及到的钢结构及承重部分, 由专业承包商考虑结构与安全, 应出具经相关部门审核后的施工图, 方可施工. 施工单位在不违背装饰效果前提下进行合理深化, 在保证完成面效果的前提下合理深化后予以施工;

2) 本装饰设计图必须经消防部门及项目当地施工图审查中心建审, 通过后方可施工;

3) 凡本工程所用装饰材料的规格、型号、性能、色彩应符合装饰工程规范的质量要求, 且材料应以设计单位与建设单位相关部门商议确定后, 提供样板为准, 并做封样. 如由于造价及供货等原因需要替代品, 订货前应会同建设、设计等相关各方共同确定;

4) 若施工图中有关材料名称与材料样板不符的, 材料代码与中文说明不符的, 以设计单位解释为准;

5) 后勤区域和厨房非本公司设计范围, 应业主要求套入我方图纸, 不对其准确性负责;

6) 本套图纸的标注尺寸为控制尺寸, 施工时应根据现场情况核定, 不得度量图纸;

7) 本工程如有特殊声学、光学要求, 应以相关专业设计要求施工;

8) 本工程内所属独立招标的装修配套项目应以生产厂家提供的详图安装施工;

9) 本说明和设计图纸具有同样效力, 两者均应遵守, 若两者有矛盾, 建设与施工方应及时提出并以设计单位解释为准;

十、施工中具体参照标准:

本工程所有的参照标准按现行的相关国家标准或行业标准, 必须满足中华人民共和国行业标准之装饰工程及验收标准:

1、石料工程:

1) 材料:

石材本身不得有隐伤、风化等缺陷, 清洗石材不得使用钢丝刷或其他工具, 而破坏石材表面, 必须使用石材专用防护剂进行六面防护处理;

2) 安装:

(1) 检查地面底层或垫层安装妥当, 并修饰好;

(2) 确定线条, 水平图案, 并加以保护, 防止石材混乱存放;

(3) 在底、垫层达到其初期凝状态前施放石材;

(4) 用浮漂法安放石料并将石料压入均匀平面固定;

(5) 令灰浆至少养护24小时可施加填缝剂;

			新疆美盛沃建筑规划设计有限公司 Xin Jiang Mei Sheng Wo Design Architecture & Urban Planning Co.,Ltd.	
			MSW	证书编号 CERTIFICATE NO. A265008017 证书级别 乙级 CERTIFICATED GRADE B
本图说明			NOTES ON DRAWING	
* 本图纸的版权, 属美盛沃规划建筑设计有限公司所有, 不得用于本工程以外范围。				
* 本图纸需手续齐全方可用于施工。				
* 联系电话: 09918860863				
注册师章			RE-ENGINEER SEAL	
设计资质章			DESIGN QUALIFICATION SEAL	
本图须加盖设计资质章, 否则一律无效				
版本编号		第一版		
设计阶段		初设		
制 图	葛裕侠	葛裕侠		
设 计	葛裕侠			
专业负责	苏积山	苏积山		
校 对	朱峰	朱峰		
审 核	陈俊毅	陈俊毅		
审 定	张新			
设计项目 负 责 人	苏积山	苏积山		
CHIEF DESIGN MANAGER	电 话	13070306860		
建设单位		塔城地区民政局		
项目名称		塔城地区福彩公益驿站 宣传示范厅		
子项名称				
图 名				
工程编号		MSW2025-TC-26		
图纸编号		IN. 2. 02		
日 期		2025. 04		

(6)用灰浆填缝,用工具将其表面加工成平头结合;	
(7)石材铺贴前,施工方必须依据现场尺寸提供石材放样图,并得到业主及设计单位认可	
没有注明的石材接缝均采用密封;	
3)清洁:	
(1)在24小时养护期后,填缝硬化后清洁石料表面尘土,清洁应使用非金属工具;	
4)石料加工:	
(1)石料加工订购所需要的样板尺寸、厚度和形状、准确切割,保证尺寸符合设计要求;	
(2)所用粘结材料的品种,掺和比例应符合要求,并提供材料合格证;	
2、木制品 (作)	
1)材料:	
材料应使用的木料,必须经过烘干或自然干燥后才能使用,没有虫蛀、腐节或其他缺点	
基层胶合板应采用达标的阻燃胶合板;	
2)防火防腐处理:	
(1)所有基层使用的木材均应满足防火要求,涂刷防火涂料三道且防火涂料,达到防火	
要求和阻燃时间要求厚度的涂料,且涂料本身需达标;	
(2)在施工中需要使用预埋木料基础时,木料应使用防腐涂料做防腐处理;	
3、制作工艺及安装:	
1)尺寸:	
(1)所有装饰使用的木材均严格按图施工,凡原设计节点不明之处需补充设计图纸,经设	
计通过后方可施工;	
(2)所有尺寸必须在工地核实,若图样和规格与实际工地有偏差,应立即通知设计单位;	
2)装饰:	
所有完工时在外制木作工艺表面,都应按设计做饰面;	
3)终饰:	
在采用自然终饰或者采用指定为染色,打白漆,或油漆被指定为终饰时,相连木板在形	
式颜色、纹理上要相互协调;	
4)装配:	
施工单位应完成所有必要的开榫眼、接榫、开槽配合做舌榫嵌入单舌接合,和其他的正确	
接合的必要工作。提供所有利于进行规定木工工作所需要的装配件;	
5)接合:	
(1)木工制品必须严格按照图样的说明制作,在没有特别标明的地方接合,应按该接合处	
通用形式制作完成。胶粘法适用于需要紧密结合的地方。所有胶接处应用交叉舌榫或其他	
加固方法;	
(2)木工制作安装的线条、实木板、饰面板转角接触面均应刨光,砂纸打磨;	
(3)有待接合处表面必须保持清洁,不肮脏,没有灰尘,油渍和其他污染;	
(4)胶合地方必须给予足够压力以保持粘牢,并且在胶水凝固条件均按照胶水制造商产品	
说明进行施工;	
4、装饰五金:	
所有五金器具必须防止生锈沾染,使用前应提供样品征得建设方及设计单位同意。在完成	
安装工作后,所有五金器具都应该清洗、擦油、磨光且可操作。所有钥匙必须清楚地贴上	
标签;	
5、金属覆盖板工程:	
1)材料:	
施工单位应根据图纸所标注品质、颜色供应商提供样板,征得建设单位与设计单位同意;	
2)安装:	

金属板必须可以承受本身的荷载,而不会产生任何损害性或永久性的变形。所有金属表面	
及配件须符合国家《建筑装饰装修工程质量验收规范》GB50210-2013要求及有关标准和规范	
(1)金属饰面板的品种、质量、颜色、花型、线条应符合设计要求,并应符合有产品合格证;	
(2)墙体骨架如采用轻钢龙骨,其规格、应符合设计要求易潮湿部分要进行防锈处理;	
(3)金属饰面板安装,宜采用抽芯铝铆钉,中间必须垫橡胶垫圈。铆钉间距100-150mm;	
(4)安装突出墙面的窗台,窗套凸起线条等部位的金属饰面时,裁板尺寸应准确,边角	
整齐光滑,搭接尺寸及方向应正确;	
(5)板材安装时严禁采用对接,搭接长度应符合设计要求,不得有透缝现象;	
(6)外饰面板安装时应挂线施工,做到表面平整、垂直,线条通畅清晰;	
(7)阴阳角宜采用预制角装饰板安装,角板与大面搭接方向应与主导方向一致,严禁逆向安装;	
(8)保温材料的品牌,填充密度应符合设计要求,且应填塞饱满,不留空隙;	
6、玻璃工程:	
1)材料:	
提供样板并在安装切割之前送交建设单位及设计单位同意。所有镜子的边要留安全边。	
室内安装玻璃要用毡制条子,颜色与周围材质相配,厚度按图纸所示;	
2)制作工艺及安装:	
提供样板并在安装切割之前送交建设单位及设计单位同意。所有镜子的边要留安全边。	
室内安装玻璃要用毡制条子,颜色与周围材质相配,厚度按图纸所示;	
(1)准确地把所有玻璃切割成为适当尺寸,安装槽要清洁,无灰尘。所有螺丝或其他固定	
部件都不能在槽中突出。所有框架的调整将在安装玻璃之前进行。所有密封胶作业表面平整	
光滑,与其他相邻材料无交叉污染,玻璃工程应在框、扇校正和五金件安装完毕后,以及	
框、扇最后一遍涂料前进行;	
(2)中庭的围护结构安装钢化玻璃时,应用卡紧螺丝或压条镶嵌固定。玻璃与围护结构的	
金属框格相接处位置,应衬橡胶垫。安装玻璃隔断时,玻璃磨砂面应向室内;	
2)玻璃基本要求:	
(1)落地玻璃屏风的玻璃厚度最小为12mm,玻璃必须能够承受规定2.5Kpa风力或吸力;	
(2)玻璃必须顾及温差应力和视觉扭曲的效果;	
(3)用于玻璃门或护栏的透明强化玻璃必须符合GB4871规定的产品质量;	
(4)玻璃必须结构完整,无破坏性伤痕、针孔、尖叫或不平整边缘;	
(5)玻璃的最大可用面积及安全玻璃使用应符合《建筑玻璃应用技术规范》JGJ113的	
规定。门玻璃面积不论大小均应采用安全玻璃,并符合厚度要求;	
(6)疏散通道两侧如使用成品玻璃隔墙,玻璃必须选用耐火极限不小于1小时的耐火玻璃;	
7、油漆工程:	
本施工图所有未标注的油漆公共空间均用聚酯漆十度左右终饰半哑光,除公共空间外,其余	
均为半哑光漆六度。本施工图所有未标明的墙面、顶面涂料均采用材料表注明的涂料三度。油	
漆工程的等级和品质应符合设计要求和现行有关产品国家标准的规定;	
(1)对所有饰面表面的洞、裂横和其他不足之处应预先修整好,在进行油漆下一步工序;	
(2)没有完全干透,或环境有尘埃,不能进行下一道工序施工;	
(3)要保证每度油漆工序的质量,要求涂刷均匀,防止漏刷、过厚、流淌等弊病;	
(4)油漆需要调色或做底色应先制作小样,征得建设单位与设计单位同意后封样,再大	
面积施工;	
(5)在上一度油漆表面干透后要进行细致打磨清洁后,再进行下一道工序;	
(6)在进行油漆工序之前应拆卸所有五金器具,保证五金器具不受污染,油漆工序完成再	
进行五金器具的安装;	
8、天花吊顶工程工作范围:	

1)3kg以上的重型灯具、电扇及其他重型设备严禁安装在吊顶工程的龙骨上;	
2)吊顶上灯具、烟感器、喷淋头、出风口、检修口等设备的位置应符合相关专业规范前提下	
合理美观与饰面板的交接应吻合严密;	
3)吊顶标高以现场实际为准,尽量做至最高;	
(1)天花板悬挂部分,包括支撑照明和音响设备所需的支撑物,框架或其他装置;	
(2)吊顶悬挂系统所需要的吊件及其他配件;	
(3)天花板材;	
(3)照明装置;	
(4)电气桥架管线;	
(4)防排烟及空调管线设备;	
(5)消防设备管线;	
(6)给排水暖通设备管线;	
4)高度和规范:	
(1)装修设计的天花标高已考虑各类设备管线安装之后的可能条件下的高度,但在施工过程	
中发现与其它专业设计发生矛盾且无法解决,应及时联系相关专业人员及建设方和设计单位,现场	
解决变更。	
(2)所有纸面石膏板吊顶面积大于100㎡或长度超过15m范围的,应考虑伸缩缝。板接缝	
阴阳角均需要用80-120mm宽的确凉布粘贴两层防止开裂,嵌缝应采用专用腻子;	
(3)检修口的位置根据现场的实际需要,设置暗装检修口位置,由装修设计单位确定后施工;	
5)材料:	
(1)装修设计的天花标高已考虑各类设备管线安装之后的可能条件下的高度,所选用材料	
的品牌,规格、颜色以及基层构造,固定方法应符合相关规范及设计要求;	
(2)装修设计的天花标高已考虑各类设备管线安装之后的可能条件下,所有在天花板平面	
上的构件,布局均按照综合天花布置图进行施工安装。吊顶龙骨在运输和安装过程中应避免碰撞	
变形,板材码放平整;	
(3)吊顶选用板材不应有起皮、开裂、缺角、污染及图案不完整等缺陷,表面应平整,边	
缘整齐,色泽统一;	
(4)紧固件宜采用镀锌制品,预埋木质件应做防腐处理。凡固定铝材必须采用不锈钢紧固件;	
6)龙骨安装:	
(1)安装龙骨的基本质量,应符合国家标准JC/T802-2007的规定;	
(2)主龙骨吊件间距,应按设计推荐系列规定的距离,金属龙骨起拱高度应不小于房间	
短向跨度的1/200,主龙骨安装后应及时校正其位置与标高;	
(3)次龙骨应紧贴主龙骨安装,板材接缝处副龙骨宽度不小于40mm的次龙骨上;	
(4)全面校正主副龙骨的位置及水平度。主副龙骨连接件应调头错位安装,主龙骨应目测	
无明显弯曲,通长次龙骨连接处的错位偏差不得大于2mm;	
(5)吊杆长度超过1500mm时,顶部应做反向支撑或钢架转换层;	
7)吊顶封板安装前的准备工作应符合以下规定:	
(1)在楼板中按设计要求设置预埋件和吊杆;	
(2)吊顶内的通风,水电路管道等隐蔽工程应安装完毕,消防系统安装并试压完毕;	
(3)吊顶内的灯槽、斜撑、剪刀撑等,应根据工程具体情况安装完毕;	
(4)轻型灯具应吊装在主龙骨或附加龙骨上,重型灯具或其他装饰件应另行安装吊钩,并	
确保安装安全;	
(5)所用相关专业的顶面安装点位应该按照整齐、理性的原则,以专业施工图及装修施工	
图的定位为中,如有不符或错位、遗漏,应及时通知相关专业设计单位及施工单位,装饰施工	
单位积极配合做调整,由设计单位确定后才能施工;	

- (6)用灰浆填缝, 用工具将其表面加工成平头结合;
- (7)石材铺贴前, 施工方必须依据现场尺寸提供石材放样图, 并得到业主及设计单位认可
没有注明的石材接缝均采用密封;

- 3)清洁:
(1)在24小时养护期后, 填缝硬化后清洁石料表面尘土, 清洁应使用非金属工具;
- 4)石料加工:
(1)石料加工订购所需要的样板尺寸、厚度和形状、准确切割, 保证尺寸符合设计要求;
- (2)所用粘结材料的品种, 掺和比例应符合要求, 并提供材料合格证;

- 2、木制品（作）
1)材料:
材料应使用的木料, 必须经过烘干或自然干燥后才能使用, 没有虫蛀、腐节或其他缺点
基层胶合板应采用达标的阻燃胶合板;
- 2)防火防腐处理:
(1)所有基层使用的木材均应满足防火要求, 涂刷防火涂料三道且防火涂料, 达到防火
要求和阻燃时间要求厚度的涂料, 且涂料本身需达标;
- (2)在施工中需要使用预埋木料基础时, 木料应使用防腐涂料做防腐处理;

- 3、制作工艺及安装:
1)尺寸:
(1)所有装饰使用的木材均严格按图施工, 凡原设计节点不明之处需补充设计图纸, 经设计
通过后方可施工;
- (2)所有尺寸必须在工地核实, 若图样和规格与实际工地有偏差, 应立即通知设计单位;
- 2)装饰:
所有完工时在外制木作工艺表面, 都应按设计做饰面;

- 3)终饰:
在采用自然终饰或者采用指定为染色, 打白漆, 或油漆被指定为终饰时, 相连木板在形式
颜色、纹理上要相互协调;
- 4)装配:
施工单位应完成所有必要的开榫眼、接榫、开槽配合做舌榫嵌入单舌接合, 和其他的正确
接合的必要工作。提供所有利于进行规定木工工作所需要的装配件;
- 5)接合:

- (1)木工制品必须严格按照图样的说明制作, 在没有特别标明的地方接合, 应按该接合处
通用形式制作完成。胶粘法适用于需要紧密结合的地方。所有胶接处应用交叉舌榫或其他
加固方法;
- (2)木工制作安装的线条、实木板、饰面板转角接触面均应刨光, 砂纸打磨;
- (3)有待接合处表面必须保持清洁, 不肮脏, 没有灰尘, 油渍和其他污染;
- (4)胶合地方必须给予足够压力以保持粘牢, 并且在胶水凝固条件均按照胶水制造商产品
说明进行施工;

- 4、装饰五金:
所有五金器具必须防止生锈沾染, 使用前应提供样品征得建设方及设计单位同意。在完成
安装工作后, 所有五金器具都应该清洗、擦油、磨光且可操作。所有钥匙必须清楚地贴上
标签;

- 5、金属覆盖板工程:
1)材料:
施工单位应根据图纸所标注品质、颜色供应商提供样板, 征得建设单位与设计单位同意;
- 2)安装:

- 金属板必须可以承受本身的荷载, 而不会产生任何损害性或永久性的变形。所有金属表面
及配件须符合国家《建筑装饰装修工程质量验收规范》GB50210-2013要求及有关标准和规范
- (1)金属饰面板的品种、质量、颜色、花型、线条应符合设计要求, 并应符合有产品合格证;
- (2)墙体骨架如采用轻钢龙骨, 其规格、应符合设计要求易潮湿部分要进行防锈处理;
- (3)金属饰面板安装, 宜采用抽芯铝铆钉, 中间必须垫橡胶垫圈。铆钉间距100-150mm;
- (4)安装突出墙面的窗台, 窗套凸起线条等部位的金属饰面时, 裁板尺寸应准确, 边角
整齐光滑, 搭接尺寸及方向应正确;
- (5)板材安装时严禁采用对接, 搭接长度应符合设计要求, 不得有透缝现象;
- (6)外饰面板安装时应挂线施工, 做到表面平整、垂直, 线条通畅清晰;
- (7)阴阳角宜采用预制角装饰板安装, 角板与大面搭接方向应与主导方向一致, 严禁逆向安装;
- (8)保温材料的品牌, 填充密度应符合设计要求, 且应填塞饱满, 不留空隙;

- 6、玻璃工程:
1)材料:
提供样板并在安装切割之前送交建设单位及设计单位同意。所有镜子的边要留安全边。
室内安装玻璃要用毡制条子, 颜色与周围材质相配, 厚度按图纸所示;
- 2)制作工艺及安装:
提供样板并在安装切割之前送交建设单位及设计单位同意。所有镜子的边要留安全边。
室内安装玻璃要用毡制条子, 颜色与周围材质相配, 厚度按图纸所示;

- (1)准确地把所有玻璃切割成为适当尺寸, 安装槽要清洁, 无灰尘。所有螺丝或其他固定
部件都不能在槽中突出。所有框架的调整将在安装玻璃之前进行。所有密封胶作业表面平整
光滑, 与其他相邻材料无交叉污染, 玻璃工程应在框、扇校正和五金件安装完毕后, 以及
框、扇最后一遍涂料前进行;
- (2)中庭的围护结构安装钢化玻璃时, 应用卡紧螺丝或压条镶嵌固定。玻璃与围护结构的
金属框格相接处位置, 应衬橡胶垫。安装玻璃隔断时, 玻璃磨砂面应向室内;
- 2)玻璃基本要求:

- (1)落地玻璃屏风的玻璃厚度最小为12mm, 玻璃必须能够承受规定2. 5Kpa风力或吸力;
- (2)玻璃必须顾及温差应力和视觉扭曲的效果;
- (3)用于玻璃门或护栏的透明强化玻璃必须符合GB4871规定的产品质量;
- (4)玻璃必须结构完整, 无破坏性伤痕、针孔、尖刺或不平整边缘;
- (5)玻璃的最大可用面积及安全玻璃使用应符合《建筑玻璃应用技术规范》JGJ113的
规定. 门玻璃面积不论大小均应采用安全玻璃, 并符合厚度要求;
- (6)疏散通道两侧如使用成品玻璃隔墙, 玻璃必须选用耐火极限不小于1小时的耐火玻璃;

- 7、油漆工程:
本施工图所有未标注的油漆公共空间均用聚酯漆十度左右终饰半哑光, 除公共空间外, 其余
均为半哑光漆六度。本施工图所有未标明的墙面、顶面涂料均采用材料表注明的涂料三度。油漆
工程的等级和品质应符合设计要求和现行有关产品国家标准的规定;
- (1)对所有饰面表面的洞、裂横和其他不足之处应预先修整好, 在进行油漆下一步工序;
- (2)没有完全干透, 或环境有尘埃, 不能进行下一道工序施工;
- (3)要保证每度油漆工序的质量, 要求涂刷均匀, 防止漏刷、过厚、流淌等弊病;
- (4)油漆需要调色或做底色应先制作小样, 征得建设单位与设计单位同意后封样, 再大
面积施工;
- (5)在上一度油漆表面干透后要进行细致打磨清洁后, 再进行下一道工序;
- (6)在进行油漆工序之前应拆卸所有五金器具, 保证五金器具不受污染, 油漆工序完成再
进行五金器具的安装;

- 8、天花吊顶工程工作范围:

- 1)3kg以上的重型灯具、电扇及其他重型设备严禁安装在吊顶工程的龙骨上;
- 2)吊顶上灯具、烟感器、喷淋头、出风口、检修口等设备的位置应符合相关专业规范前提下
合理美观与饰面板的交接应吻合严密;
- 3)吊顶标高以现场实际为准, 尽量做至最高;
- (1)天花板悬挂部分, 包括支撑照明和音响设备所需的支撑物, 框架或其他装置;
- (2)吊顶悬挂系统所需要的吊件及其他配件;
- (3)天花板材;
- (3)照明装置;
- (4)电气桥架管线;
- (4)防排烟及空调管线设备;
- (5)消防设备管线;
- (6)给排水暖通设备管线;
- 4)高度和规范:

- (1)装修设计的天花标高已考虑各类设备管线安装之后的可能条件下的高度, 但在施工过程中
发现与其它专业设计发生矛盾且无法解决, 应及时联系相关专业人员及建设方和设计单位, 现场
解决变更。
- (2)所有纸面石膏板吊顶面积大于100㎡或长度超过15m范围的, 应考虑伸缩缝。板接缝
阴阳角均需要用80-120mm宽的确凉布粘贴两层防止开裂, 嵌缝应采用专用腻子;
- (3)检修口的位置根据现场的实际需要, 设置暗装检修口位置, 由装修设计单位确定后施工;
- 5)材料:

- (1)装修设计的天花标高已考虑各类设备管线安装之后的可能条件下的高度, 所选用材料
的品牌, 规格、颜色以及基层构造, 固定方法应符合相关规范及设计要求;
- (2)装修设计的天花标高已考虑各类设备管线安装之后的可能条件下, 所有在天花板平面
上的构件, 布局均按照综合天花布置图进行施工安装。吊顶龙骨在运输和安装过程中应避免碰撞
变形, 板材码放平整;
- (3)吊顶选用板材不应有起皮、开裂、缺角、污染及图案不完整等缺陷, 表面应平整, 边
缘整齐, 色泽统一;
- (4)紧固件宜采用镀锌制品, 预埋木质件应做防腐处理。凡固定铝材必须采用不锈钢紧固件;
- 6)龙骨安装:

- (1)安装龙骨的基本质量, 应符合国家标准JC/T802-2007的规定;
- (2)主龙骨吊件间距, 应按设计推荐系列规定的距离, 金属龙骨起拱高度应不小于房间
短向跨度的1/200, 主龙骨安装后应及时校正其位置与标高;
- (3)次龙骨应紧贴主龙骨安装, 板材接缝处副龙骨宽度不小于40mm的次龙骨上;
- (4)全面校正主副龙骨的位置及水平度。主副龙骨连接件应调头错位安装, 主龙骨应目测
无明显弯曲, 通长次龙骨连接处的错位偏差不得大于2mm;
- (5)吊杆长度超过1500mm时, 顶部应做反向支撑或钢架转换层;
- 7)吊顶封板安装前的准备工作应符合以下规定:

- (1)在楼板中按设计要求设置预埋件和吊杆;
- (2)吊顶内的通风, 水电管道等隐蔽工程应安装完毕, 消防系统安装并试压完毕;
- (3)吊顶内的灯槽、斜撑、剪刀撑等, 应根据工程具体情况安装完毕;
- (4)轻型灯具应吊装在主龙骨或附加龙骨上, 重型灯具或其他装饰件应另行安装吊钩, 并
确保安装安全;
- (5)所用相关专业的顶面安装点位应该按照整齐、理性的原则, 以专业施工图及装修施工
图的定位为中, 如有不符或错位、遗漏, 应及时通知相关专业设计单位及施工单位, 装饰施工
单位积极配合做调整, 由设计单位确定后才能施工;

装 饰 设 计 总 说 明 (三)

- (6)所用可见信息点的面板表面颜色应与顶面饰面颜色协调统一；
- 8)纸面石膏板、矿棉板安装工作应符合以下规定：

(1)纸面石膏板的长度应沿纵向次龙骨铺设；

(2)自攻螺丝距板材边缘10-15mm为宜，切割的板材边缘以15-20mm为宜，自攻螺丝间距以150-170mm为宜，螺丝钉应与板面垂直且略埋入板面0.5-1.0mm为宜，并不使纸面破损，钉眼应做防锈处理，并用石膏腻子抹平；

(3)安装矿棉板现场湿度过大时不宜安装；

(4)安装矿棉板时板上不得安装其他材料，且具备完整天花材料组件；
- 十一、装饰材料：
- 1、本工程所选用的装饰材料及产品应按设计要求提供相应规格、品牌、颜色、材质质量的材
- 料和产品，并必须符合国家标准规定，由施工单位提供材料样板及相应的质量报告，经过建设单
- 位、设计单位、监理单位确认质量后封样并据此进行施工验收。进场材料应有法定文字的质量
- 合格证明文件、规格、型号及性能检测报告，对于重要材料应有复检报告；
- 2、本工程所选用的主要材料质量要求应符合《建筑装饰装修行业最新标准法规汇编》及国家
- 现行标准的规定。建筑装饰装修材料应符合国家有关建筑装饰装修材料有害物质质量标准的规范；
- 3、本工程所选用的内装材料、隔音材料必须符合消防规范，并具有国家及当地消防部门的许可证；
- 4、本工程所选用的装饰材料应按设计要求进行防火、防锈、防腐和防虫处理；
- 5、优先使用节能、环保可改进室内空气质量及可重复、循环再生使用的产品和材料。严禁使
- 用国家及本工程所在的省（市）明令淘汰的产品和材料；
- 6、装饰材料有害物质排放质量的参照标准：

为了预防和控制建筑装饰材料产生的室内环境污染。使本工程的建筑装饰工程符合新颁布的

国家标准《民用建筑工程室内环境污染控制规范》GB50325-2010(2013年6月局部修订)的要求

下列物资必须符合相应的国家强制性标准；

1)建筑主体材料、装饰材料：

花岗岩、大理石、建筑（卫生）陶瓷、石膏制品、水泥与水泥制品、砖、瓦、混凝土、混凝土

预制构件、砌块、墙体保温材料、工业废渣、掺工业废渣的建筑材料及各种新型墙体材料等必须

符合《建筑材料放射性核素限量》GB6566-2010；

2)人造板（胶合板、纤维板、刨花板）及其制品必须符合

《人造板及其制品中甲醛释放限量》GB18580-2008；

3)室内装饰用水性墙面材料

4)室内装修可溶剂型木器(以有机物作为溶剂)的涂料必须符合

《溶剂型木器涂料中有害物质限量》GB18581-2009；

5)室内装修的胶粘剂产品

必须符合《胶粘剂中有害物质限量》GB18583-2008；

6)室内用水性阻燃剂、防水剂、防腐剂等水性处理剂

必须符合《水性处理剂中有害物质限量》GB50325-2010；

7)各类木家具产品

必须符合《木家具中有害物质限量》GB18584-2001；

8)若国家颁布最新相关技术规范必须以最新规范为准；

7、验收：

1)民用建筑工程验收时必须进行室内环境污染浓度检测，其限量应符合下表规定

民用建筑室内环境污染物浓度限量表6.0.4

污染物	I类民用建筑工程	II类民用建筑工程
氡(Bq/m³)	≤150	≤150
甲醛(mg/m³)	≤0.07	≤0.08
氨(mg/m³)	≤0.15	≤0.20

苯(mg/m³)	≤0.06	≤0.09
甲苯(mg/m³)	≤0.15	≤0.20
二甲苯(mg/m³)	≤0.20	≤0.20
TVOC(mg/m³)	≤0.45	≤0.50

十二、消防设计专篇：

- 1、本工程为一类公共建筑，耐火等级地上为一级，耐火等级地下为一级，建筑周边有环形消防
- 车道，四周均留有操作场地。
- 2、本工程每层为一个防火分区，，具体详见防火分区示意图。
- 3、所用涂料全部采用无机涂料；
- 4、家具、隔断、窗帘等需要做防火处理；
- 5、凡本工程所用装饰材料的规格、型号、性能、颜色、材质应符合装饰工程规范的质量要求
- 施工订货前会同建设、设计等相关各方共同商定；
- 6、本工程装饰设计图纸必须报当地消防部门检审，通过后方可施工；
- 7、本工程装饰如对原建筑结构荷载变动，需由原建筑结构设计单位设计人员复核、调整、确
- 定满足原建筑结构设计荷载后方可施工；
- 8、本套施工图包括室内装饰施工的所有图纸中无专门注明时，家具、软饰、灯具照明、弱电

由专业公司深化设计；

9、装饰工程施工中做好与设备工种协调配合工作，在保证装饰效果的前提下空调风口、消防

喷淋等位置要做到均衡布置，个别设备在影响整体效果时做适当调整；

10、本套施工图包括室内装饰施工的所有图纸中无专门注明时，对涉及到声学、光学、防尘、

防辐射等特殊工艺的设计由专业公司深化设计；

11、承担本装饰工程的施工企业应具备相应的资质,有相应有效的质量管理体系。施工单位应

按审批的施工组织设计及专项施工方案施工，并对施工全过程实行质量控制；

12、应严格按图施工，未经设计许可，施工中不可随意修改设计。施工中如发现图纸不详，

应及时与设计单位沟通；

13、施工单位现场深化设计时，对原设计的变更或补充，均需得到设计师签字认可，必要时

需要建设方和监理方的书面认可。

新疆美盛沃建筑规划设计有限公司

Xin Jiang Mei Sheng Wo Design Architecture

& Urban Planning Co.,Ltd.

MSW

证书编号
CERTIFICATE NO.
A265008017
证书级别 乙级
CERTIFICATED GRADE B

本图说明 NOTES ON DRAWING

- * 本图纸的版权，属美盛沃规划建筑设计
- 有限公司所有，不得用于本工程以外范围。
- * 本图纸需手续齐全方可用于施工。
- * 联系电话：09918860863

注册师章
RE. ENGINEER SEAL

设计资质章
DESIGN QUALIFICATION SEAL

本图须加盖设计资质章,否则一律无效

版本编号 EDITION NO.	第一版	
设计阶段 DESIGN PHASE	初设	
制 图 DRAWN BY	葛裕侠	葛裕侠
设 计 DESIGNED BY	葛裕侠	
专业负责 CHIEF	苏积山	苏积山
校 对 CHECKED BY	朱峰	朱峰
审 核 VERIFIED BY	陈俊毅	陈俊毅
审 定 APPROVED BY	张新	张新
设计项目 负 责 人 CHIEF DESIGN MANAGER	苏积山	苏积山
	电 话	13070306860

建设单位 CLIENT	塔城地区民政局
项目名称 PROJECT	塔城地区福彩公益驿站 设计说明三 公示范厅
子项名称 SUBITEM	
图 名 DRAWING TITLE	
工程编号 PROJECT NO.	MSW2025-TC-26
图纸编号 DRAWING NO.	IN. 2. 03
日 期 DATE	2025. 04

装饰材料终饰范例表

TYPES OF FINISH LEGEND

材料编号 NO.	材料名称 DESCRIPTION	防火等级 FIRE RATING	位置 POSITION	品类代码 CATEGORY	备注 REMARK
铝材					
AL-01	黑边铝条	A	通用		
AL-02	H80mm黑色铝型材踢脚线	A	通用		
AL-03	铝板（颜色见图纸标注）	A	通用		6mm
AL-04	肯德基型材门	A	型材门		
AL-05	极窄型材门	A	型材门		
AL-06	极窄型材柜体门	A	通用		6mm
AL-07	蜂窝大板	A	书吧		6mm
AL-08	极窄型材推拉门	A	会客区		
瓷砖、压铸件类					
CT-01	750*1500mm素色地砖	A	大厅地面		750*1500mm
CT-02	400*800墙砖	A	卫生间及茶水间		400*800mm
CT-03					
玻璃					
GL-01	5+5钢化清玻璃	A	即开仓储分流中心		5+5mm
GL-02	10厚钢化清玻璃	A	玻璃柜门		10mm
GL-03	10厚钢化烤漆艺术玻璃	A	服务台		10mm
GL-04	200*200mm玻璃砖	A	通用		200*200*100mm
镜子					
MR-01	银镜	A	卫生间		6mm
石材					
MA-01	伊丽莎白石材	A	通用		20mm
MA-02	石英石窗台板	A	窗台板		
MA-02	树脂水洗石瓷石	A	地面		
石膏板					
PB-01	轻钢龙骨纸面石膏板	A	墙、顶面		9.5/12mm厚 安装在轻钢龙骨上
PB-02	轻钢龙骨防潮石膏板	A	卫生间顶面		9.5mm 安装在轻钢龙骨上
不锈钢					
SS-01	黑色拉丝不锈钢	A	通用		1.2mm厚

[illegible]

新疆美盛沃建筑规划设计有限公司
Xin Jiang Mei Sheng Wo Design Architecture
& Urban Planning Co.,Ltd.

MSW 证书编号
CERTIFICATE NO.
A265008017
证书级别 乙级
CERTIFICATED GRADE B

本图说明 NOTES ON DRAWING

* 本图纸的版权, 属美盛沃规划建筑设计

有限公司所有, 不得用于本工程以外范围,

* 本图纸需手续齐全方可用于施工

* 联系电话: 09918860863

注册师章

RE. ENGINEER SEAL

设计资质章

DESIGN QUALIFICATION SEAL

本图须加盖设计资质章, 否则一律无效


版本编号 EDITION NO.	第一版	
设计阶段 DESIGN PHASE	初设	
制 图 DRAWN BY	葛榕伏	葛榕伏
设 计 DESIGNED BY	葛榕伏	
专业负责 CHIEF	苏积山	苏积山
校 对 CHECKED BY	朱峰	朱峰
审 核 VERIFIED BY	陈俊毅	陈俊毅
审 定 APPROVED BY	张新	
设计项目 负 责 人 CHIEF DESIGN MANAGER	苏积山	苏积山
	电 话	13070306860

建设单位 CLIENT	塔城地区民政局
项目名称 PROJECT	塔城地区福彩公益驿站 宣传示范厅
子项名称 SUBITEM	
图 名 DRAWING TITLE	材料表
工程编号 PROJECT NO.	MSW2025-TC-26
图纸编号 DRAWING NO.	IN. 3. 01
日 期 DATE	2025.04

版本编号 EDITION NO.	第一版
设计阶段 DESIGN PHASE	初设
制 图 DRAWN BY	葛绍林
设 计 DESIGNED BY	葛绍林
专业负责 CHIEF	苏利山
校 对 CHECKED BY	朱峰
审 核 VERIFIED BY	陈俊毅
审 定 APPROVED BY	张新
设计项目 负责人 CHIEF DESIGN MANAGER	苏利山
电 话	13070008880
建设单位 CLIENT	塔城地区民政局
项目名称 PROJECT	塔城地区福彩公益驿站
子项名称 SUBITEM	宣传示范厅
图 名 DRAWING TITLE	二层原始平面布置图
工程编号 PROJECT NO.	MSW2025-TC-26
图纸编号 DRAWING NO.	2F-P00
日 期 DATE	2025. 04

2F PLAN
SCALE: 1:250

2F PLAN
二层平面布置图

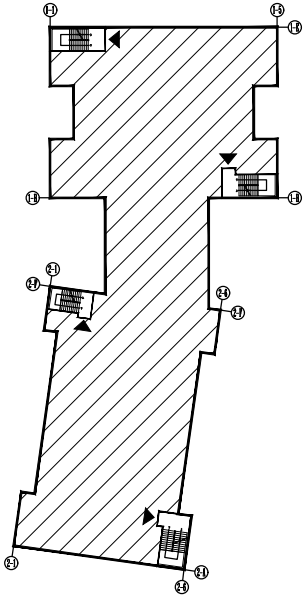

二层防火分区示意图


防火分区面积: 1968.33平方米
设计疏散宽度: $\geq 41 > 6.35$
计算宽度: $1968.33 \times 0.75 \times 0.43 / 100 = 6.35m$
最近疏散距离: 小于30米

设计疏散宽度已扣除防火门门框宽度, 楼梯栏杆宽度。

- 设计说明: 1、外墙和分户墙为200厚钢筋混凝土墙, 外墙为EPS板, 楼梯间200厚钢筋混凝土墙;
普通内隔墙为100厚钢筋混凝土墙, 板为120厚无大梁板; 走道门和门高100mm。
2、楼板和楼梯间楼面为100厚钢筋混凝土板, 板为120厚无大梁板。
3、卫生间楼面为100厚钢筋混凝土板, 防水层为1.5mm。
4、所有普通内隔墙及走道门均设外窗, 均按抗震设防烈度设, 将普通设防烈度后为100厚钢筋混凝土墙。
5、未标注墙体厚度均为: 卫生间门高1000mm。

5#楼二层平面图 1:100

建筑面积: 1968.3m²

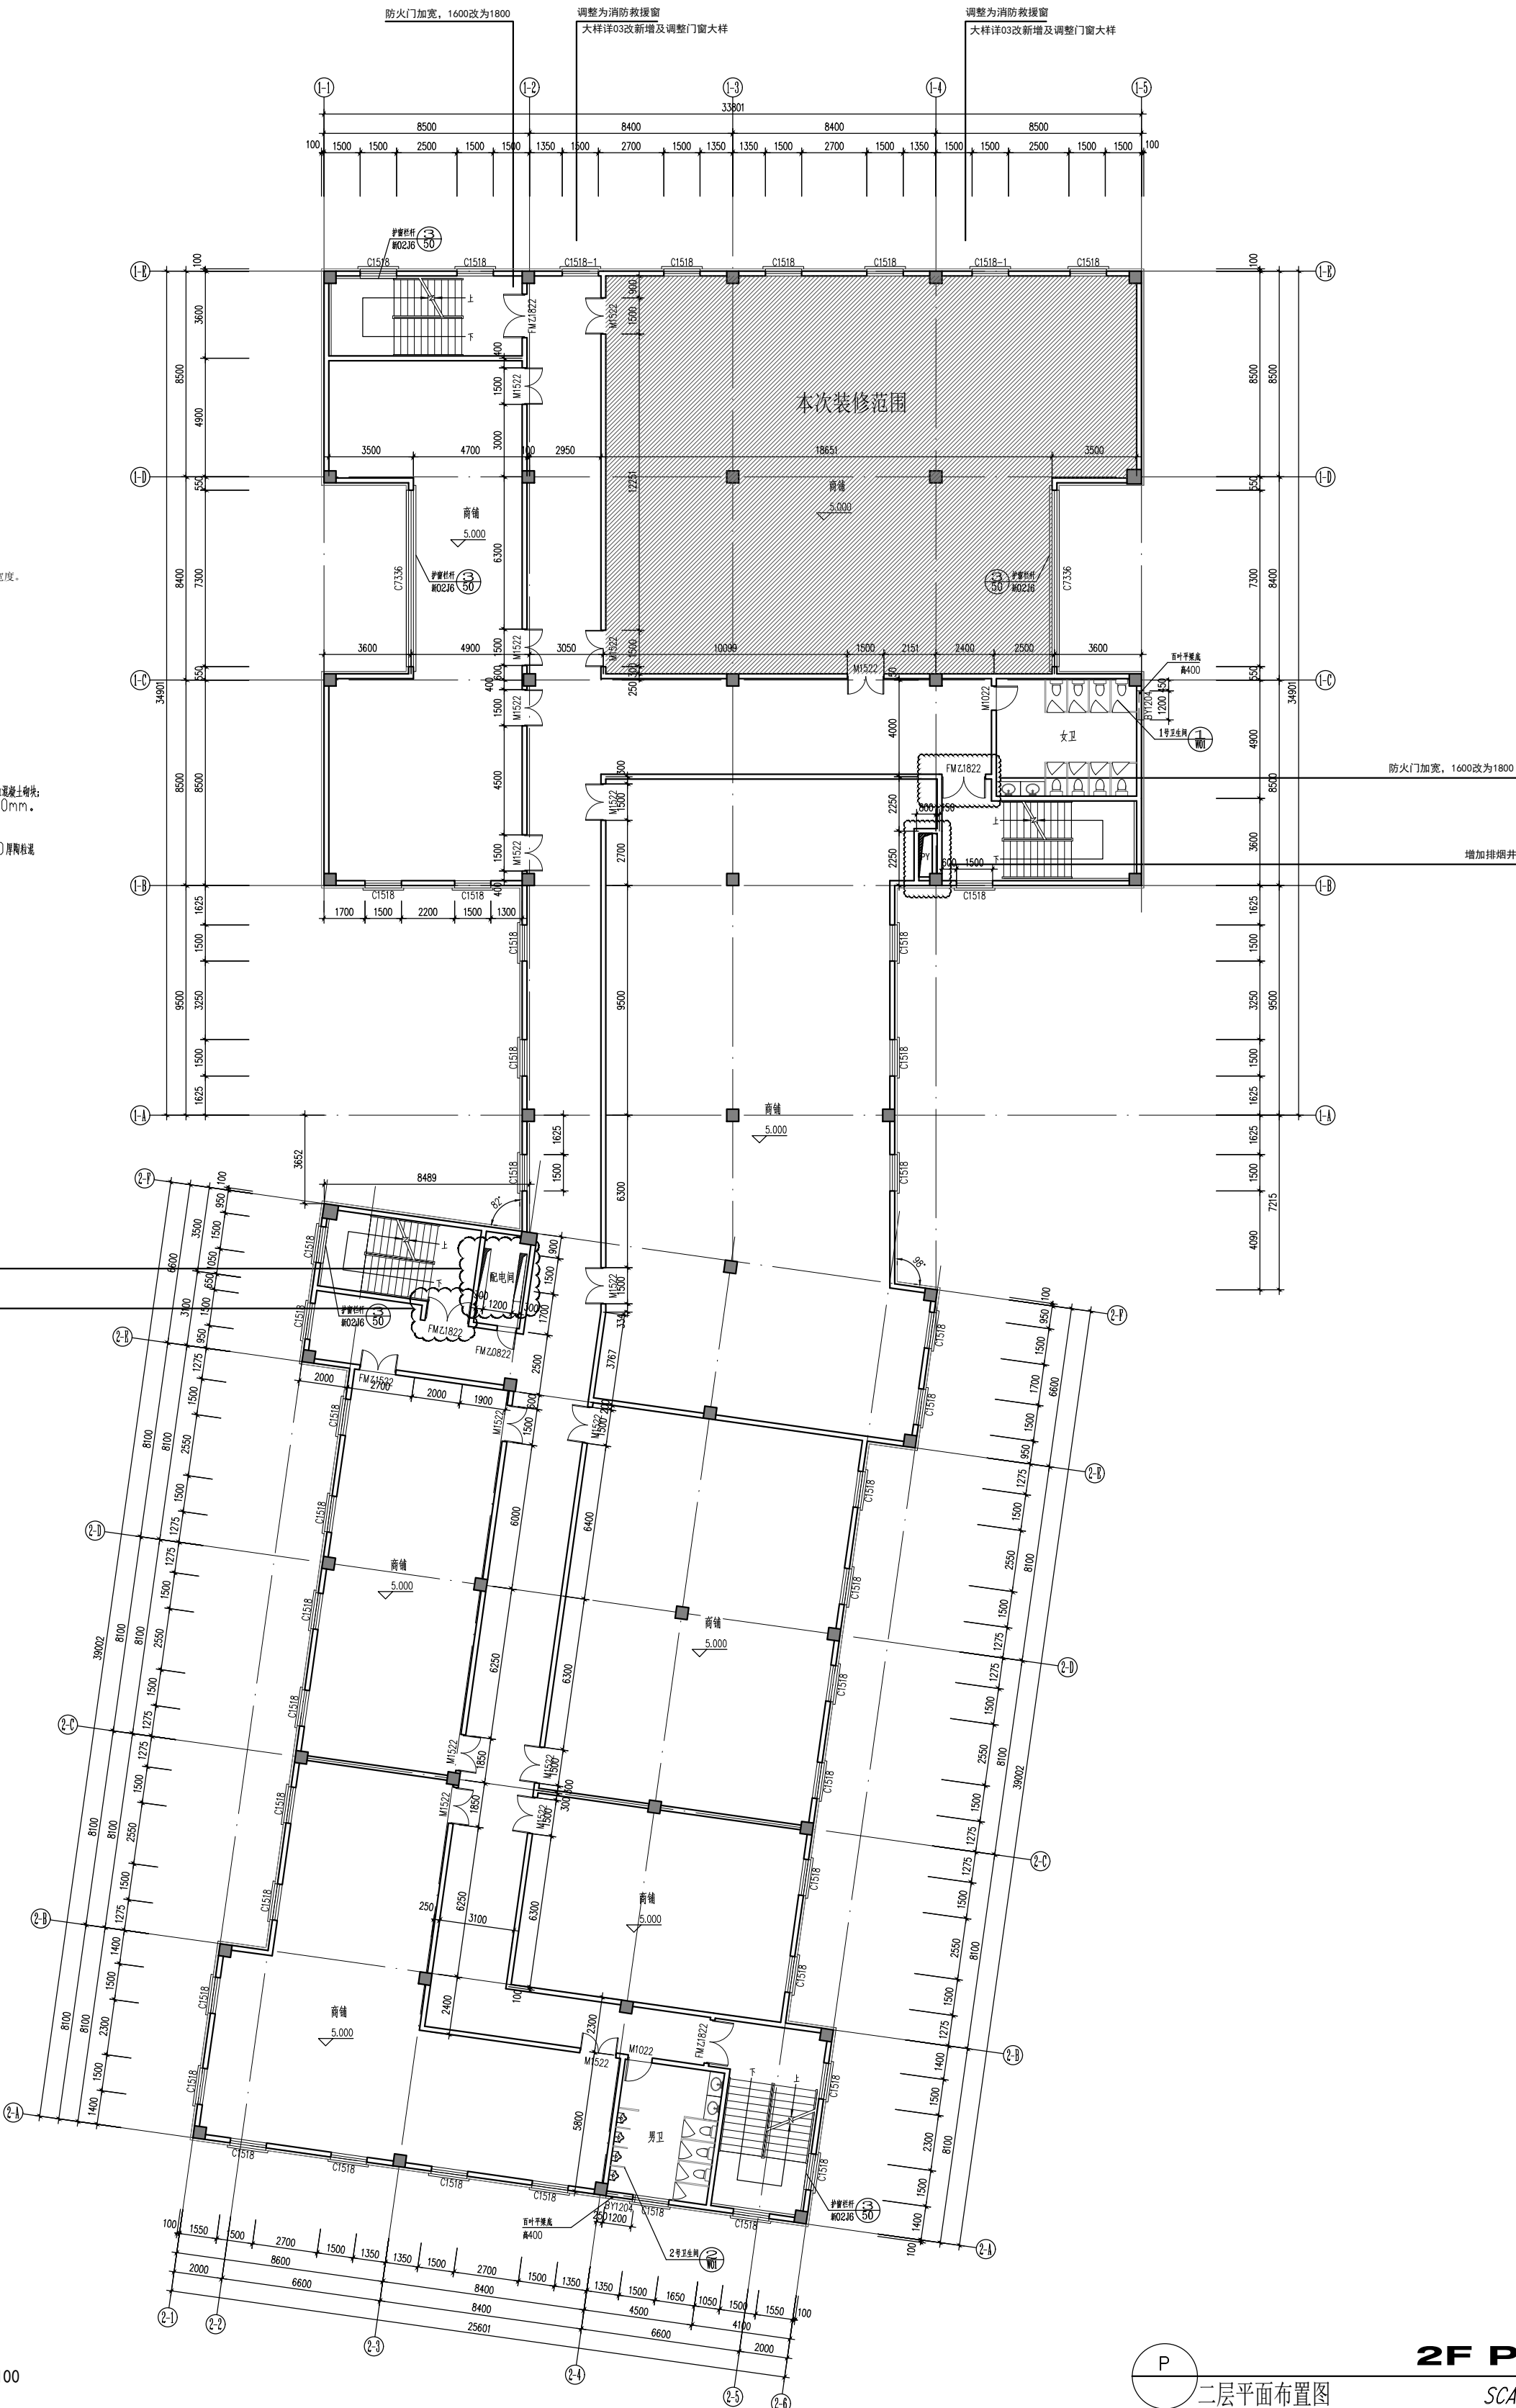


本图纸的版权, 属美盛沃规划建筑设计
有限公司所有, 不得用于本工程以外范围。
本图纸需手续齐全方可用于施工。
联系电话: 09918860863

设计资质章
DESIGN QUALIFICATION SEAL

制 图 DRAWN BY	葛裕伏	葛裕伏
设 计 DESIGNED BY	葛裕伏	
专业负责 CHIEF	苏积山	苏积山
校 对 CHECKED BY	朱峰	朱峰
审 核 VERIFIED BY	陈俊毅	陈俊毅 3138
审 定 APPROVED BY	张新	
设计项目 负责人 CHIEF DESIGN MANAGER	苏积山	苏积山
	电 话	13070306860

日 期 DATE	2025.04
-------------	---------

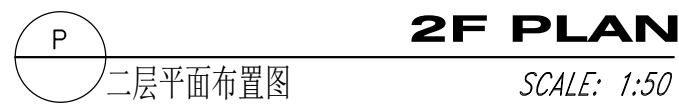

本图说明 NOTES ON DRAWING

- * 本图纸的版权, 属美盛沃规划建筑设计
有限公司所有, 不得用于本工程以外范围.
* 本图纸需手续齐全方可用于施工.
* 联系电话: 09918860863

注册师章

RE. ENGINEER SEAL


设计资质章

DESIGN QUALIFICATION SEAL

本图须加盖设计资质章, 否则一律无效

版本编号 EDITION NO.	第一版	
设计阶段 DESIGN PHASE	初设	
制 图 DRAWN BY	葛裕侠	葛裕侠
设 计 DESIGNED BY	葛裕侠	
专业负责 CHIEF	苏积山	苏积山
校 对 CHECKED BY	朱峰	朱峰
审 核 VERIFIED BY	陈俊毅	陈俊毅
审 定 APPROVED BY	张新	张新
设计项目 负责人 CHIEF DESIGN MANAGER	苏积山	苏积山
	电 话	13070306860

建设单位 CLIENT	塔城地区民政局
项目名称 PROJECT	塔城地区福彩公益驿站 宣传示范厅
子项名称 SUBITEM	
图 名 DRAWING TITLE	二层隔墙尺寸图
工程编号 PROJECT NO.	MSW2025-TC-26
图纸编号 DRAWING NO.	2F-P02
日 期 DATE	2025.04

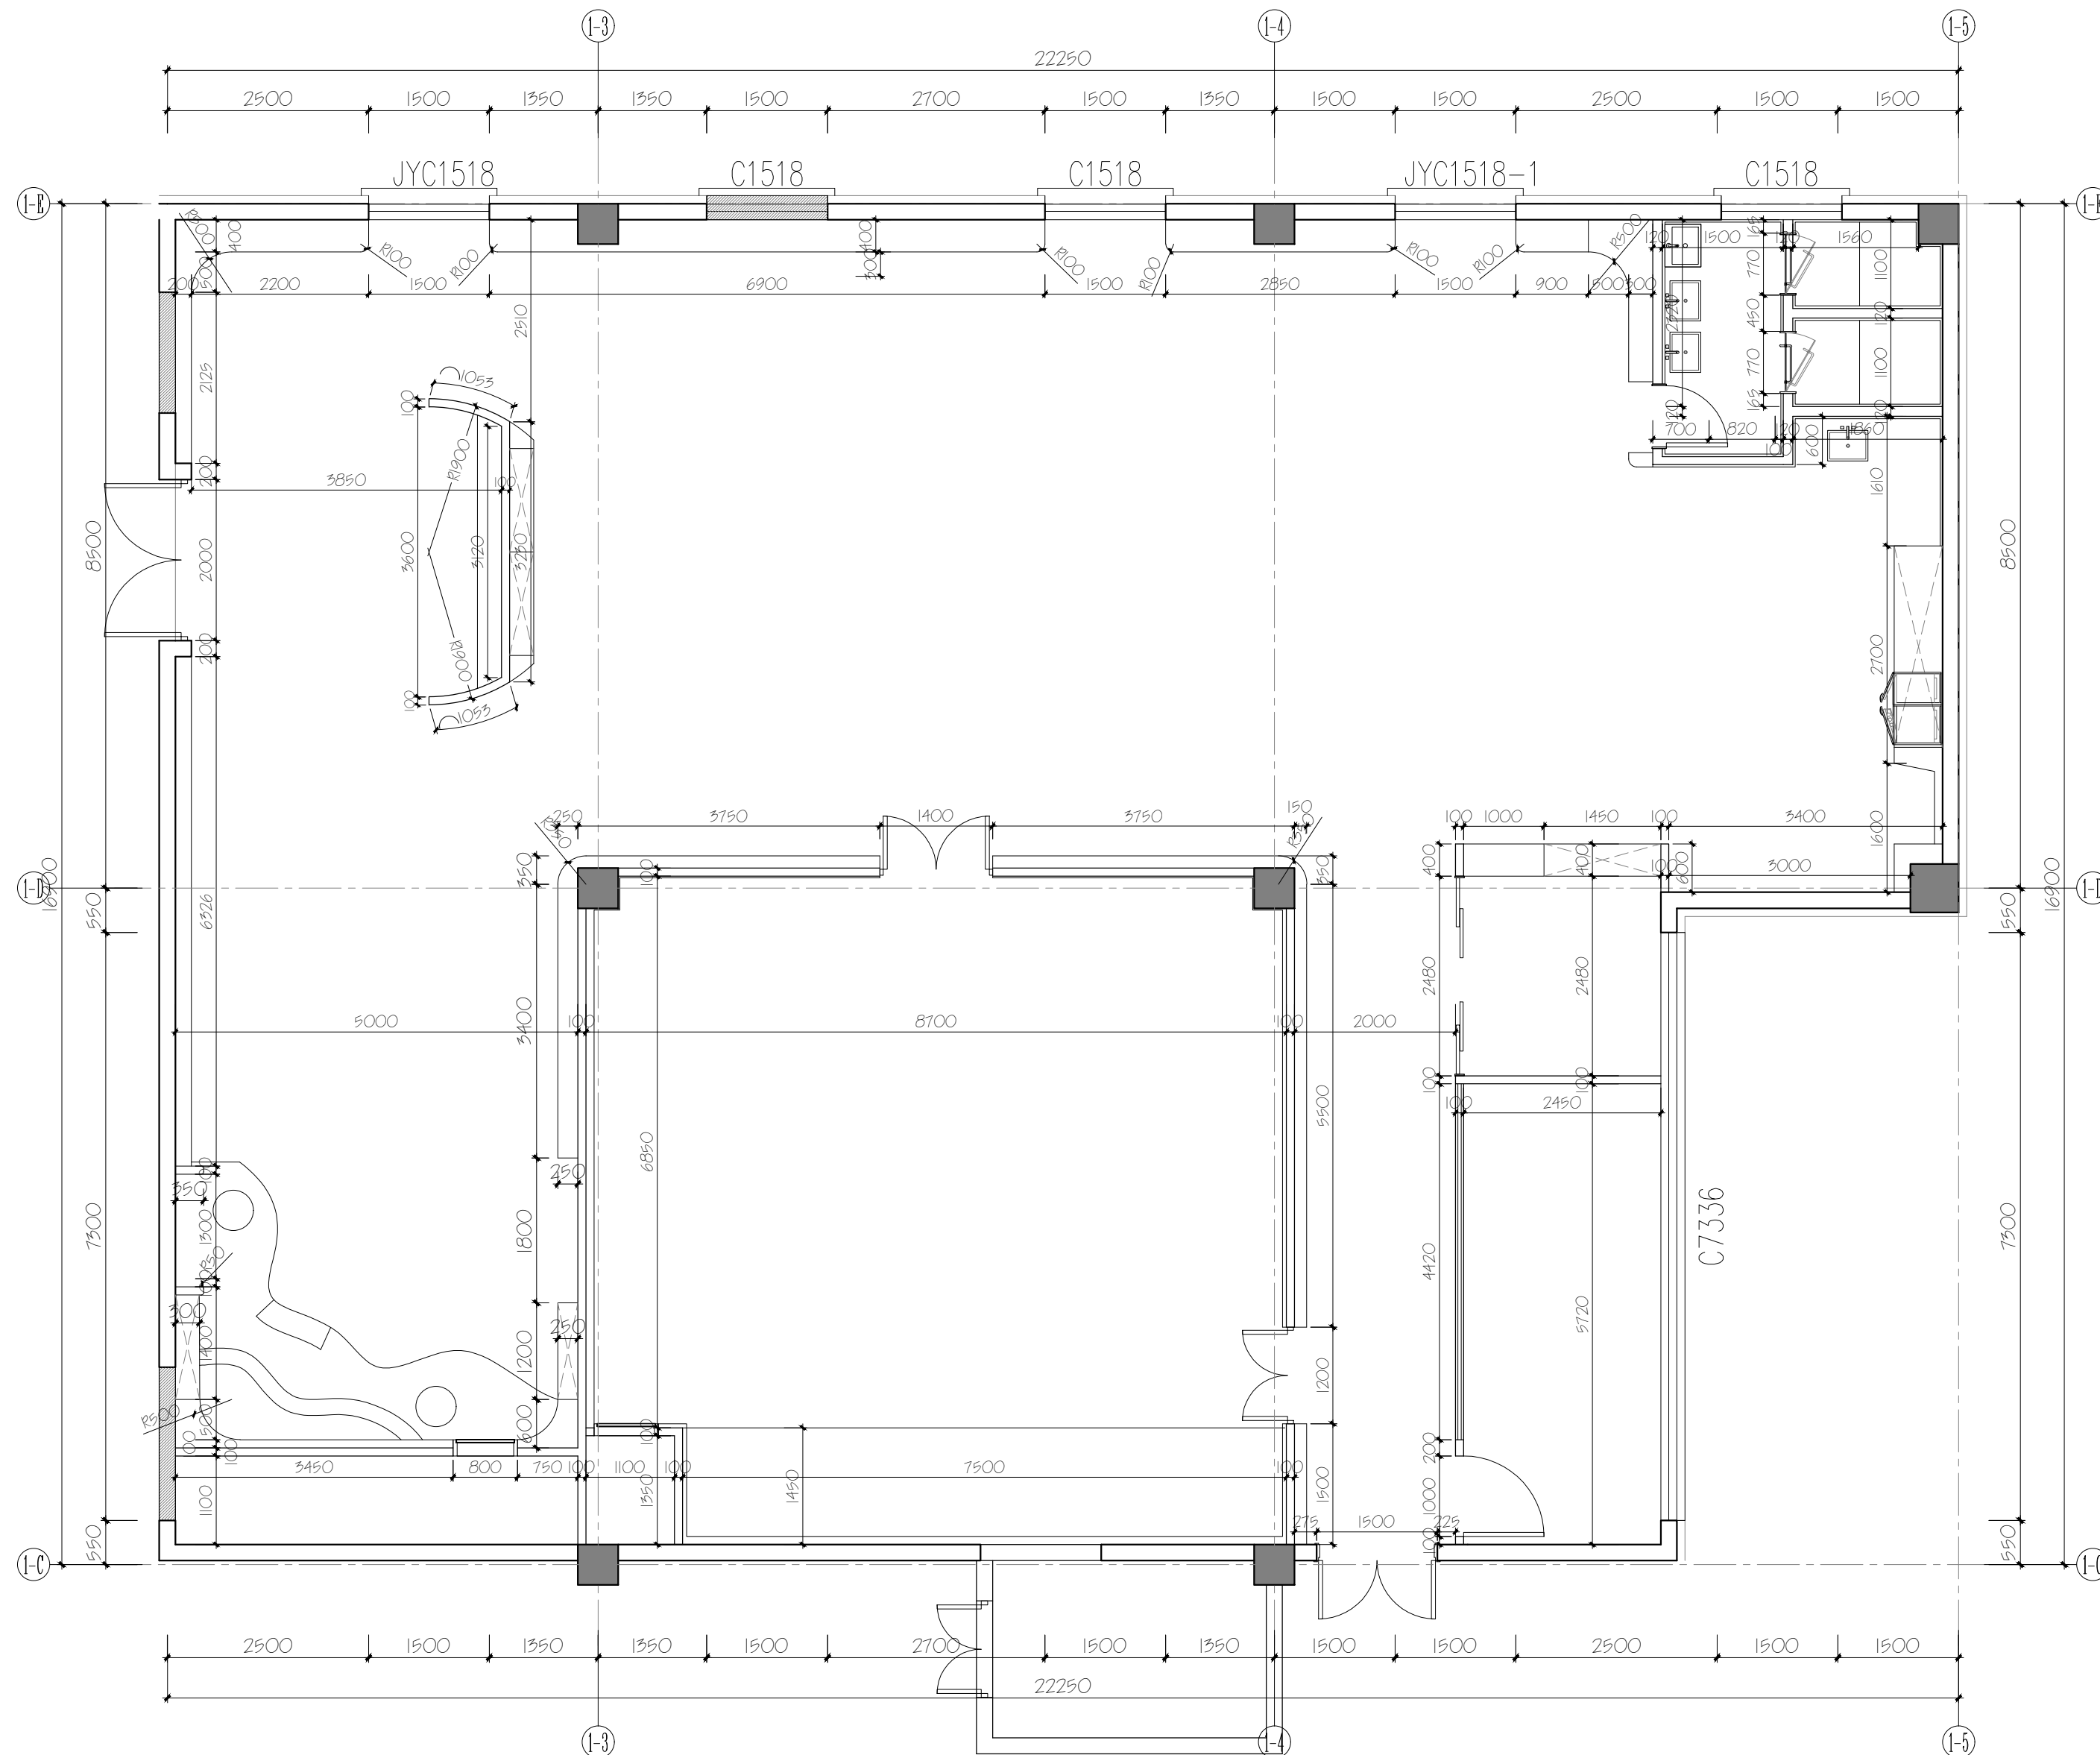

P 2F PLAN SIZE
二层隔墙尺寸图 SCALE: 1:50

本图说明 NOTES ON DRAWING

- * 本图纸的版权, 属美盛沃规划建筑设计
有限公司所有, 不得用于本工程以外范围.
* 本图纸需手续齐全方可用于施工.
* 联系电话: 09918860863

注册师章

RE. ENGINEER SEAL


设计资质章

DESIGN QUALIFICATION SEAL

本图须加盖设计资质章, 否则一律无效

版本号 EDITION NO.	第一版	
设计阶段 DESIGN PHASE	初设	
制图 DRAWN BY	葛裕侠	葛裕侠
设计 DESIGNED BY	葛裕侠	
专业负责 CHIEF	苏积山	苏积山
校对 CHECKED BY	朱峰	朱峰
审核 VERIFIED BY	陈俊毅	陈俊毅
审定 APPROVED BY	张新	张新
设计项目 负责人 CHIEF DESIGN MANAGER	苏积山	苏积山
	电话	13070306880

建设单位 CLIENT	塔城地区民政局
项目名称 PROJECT	塔城地区福彩公益驿站 宣传示范厅
子项名称 SUBITEM	
图名 DRAWING TITLE	二层地面铺设图
工程编号 PROJECT NO.	MSW2025-TC-26
图纸编号 DRAWING NO.	2F-P03
日期 DATE	2025.04

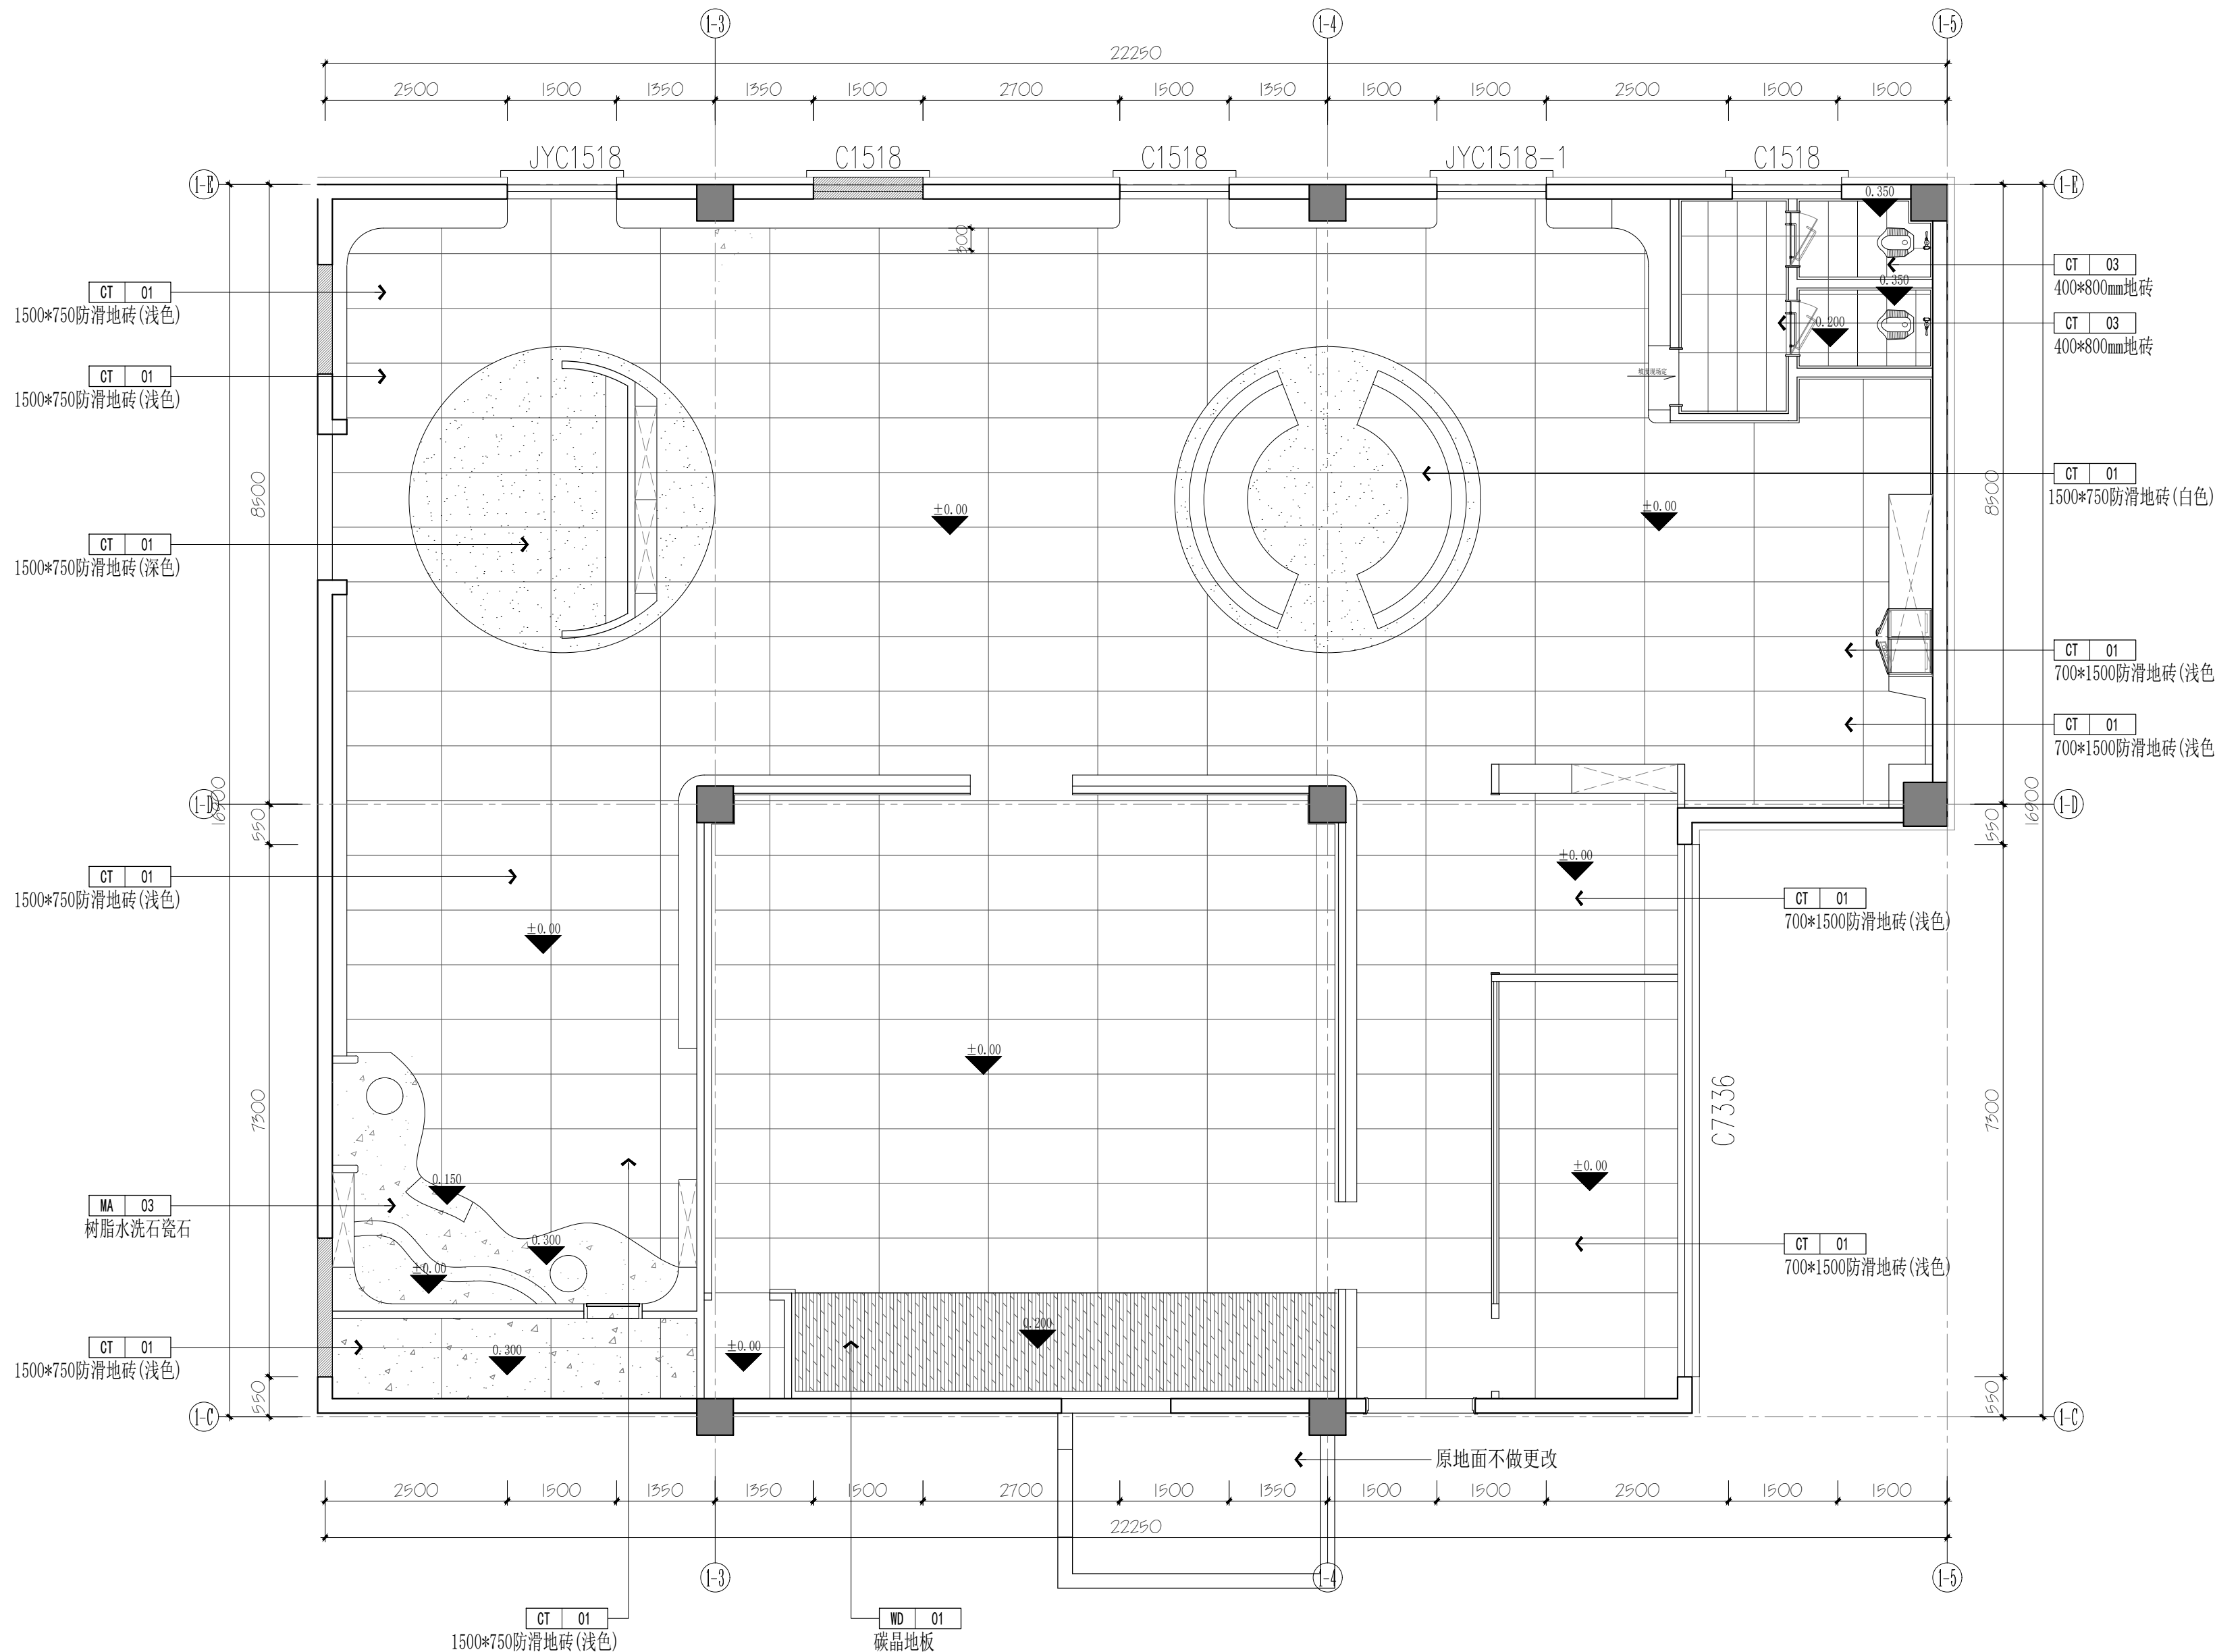

2F FLOOR
二层地面铺设图
SCALE: 1:50

本图纸的版权, 属美盛沃规划建筑设计
有限公司所有, 不得用于本工程以外范围。
本图纸需手续齐全方可用于施工。
联系电话: 09918860863

设计资质章
DESIGN QUALIFICATION SEAL

制 图	葛裕侠	葛裕侠
DRAW BY		
设 计	葛裕侠	葛裕侠
DESIGNED BY		
专业负责	苏积山	苏积山
CHIEF		
校 对	朱峰	朱峰
CHECKED BY		
审 核	陈俊毅	陈俊毅
VERIFIED BY		
审 定	张新	张新
APPROVED BY		
设计项目负责人	苏积山	苏积山
CHIEF DESIGN		
MANAGER	电 话	13070306860

日期 DATE 2025.04



SCALE: 1:50

本图说明 NOTES ON DRAWING

- * 本图纸的版权，属美盛沃规划建筑设计
有限公司所有，不得用于本工程以外范围。
* 本图纸需手续齐全方可用于施工。
* 联系电话: 09918860863

注册师章

RE. ENGINEER SEAL


设计资质章

DESIGN QUALIFICATION SEAL

本图须加盖设计资质章，否则一律无效

版本号 EDITION NO.	第一版	
设计阶段 DESIGN PHASE	初设	
制 图 DRAWN BY	葛裕侠	葛裕侠
设 计 DESIGNED BY	葛裕侠	
专业负责 CHIEF	苏积山	苏积山
校 对 CHECKED BY	朱峰	朱峰
审 核 VERIFIED BY	陈俊毅	陈俊毅
审 定 APPROVED BY	张新	张新
设计项目 负责人 CHIEF DESIGN MANAGER	苏积山	苏积山
	电 话	13070306860

建设单位 CLIENT	塔城地区民政局
项目名称 PROJECT	塔城地区福彩公益驿站 宣传示范厅
子项名称 SUBITEM	
图 名 DRAWING TITLE	二层顶面尺寸图
工程编号 PROJECT NO.	MSW2025-TC-26
图纸编号 DRAWING NO.	2F-P05
日 期 DATE	2025.04

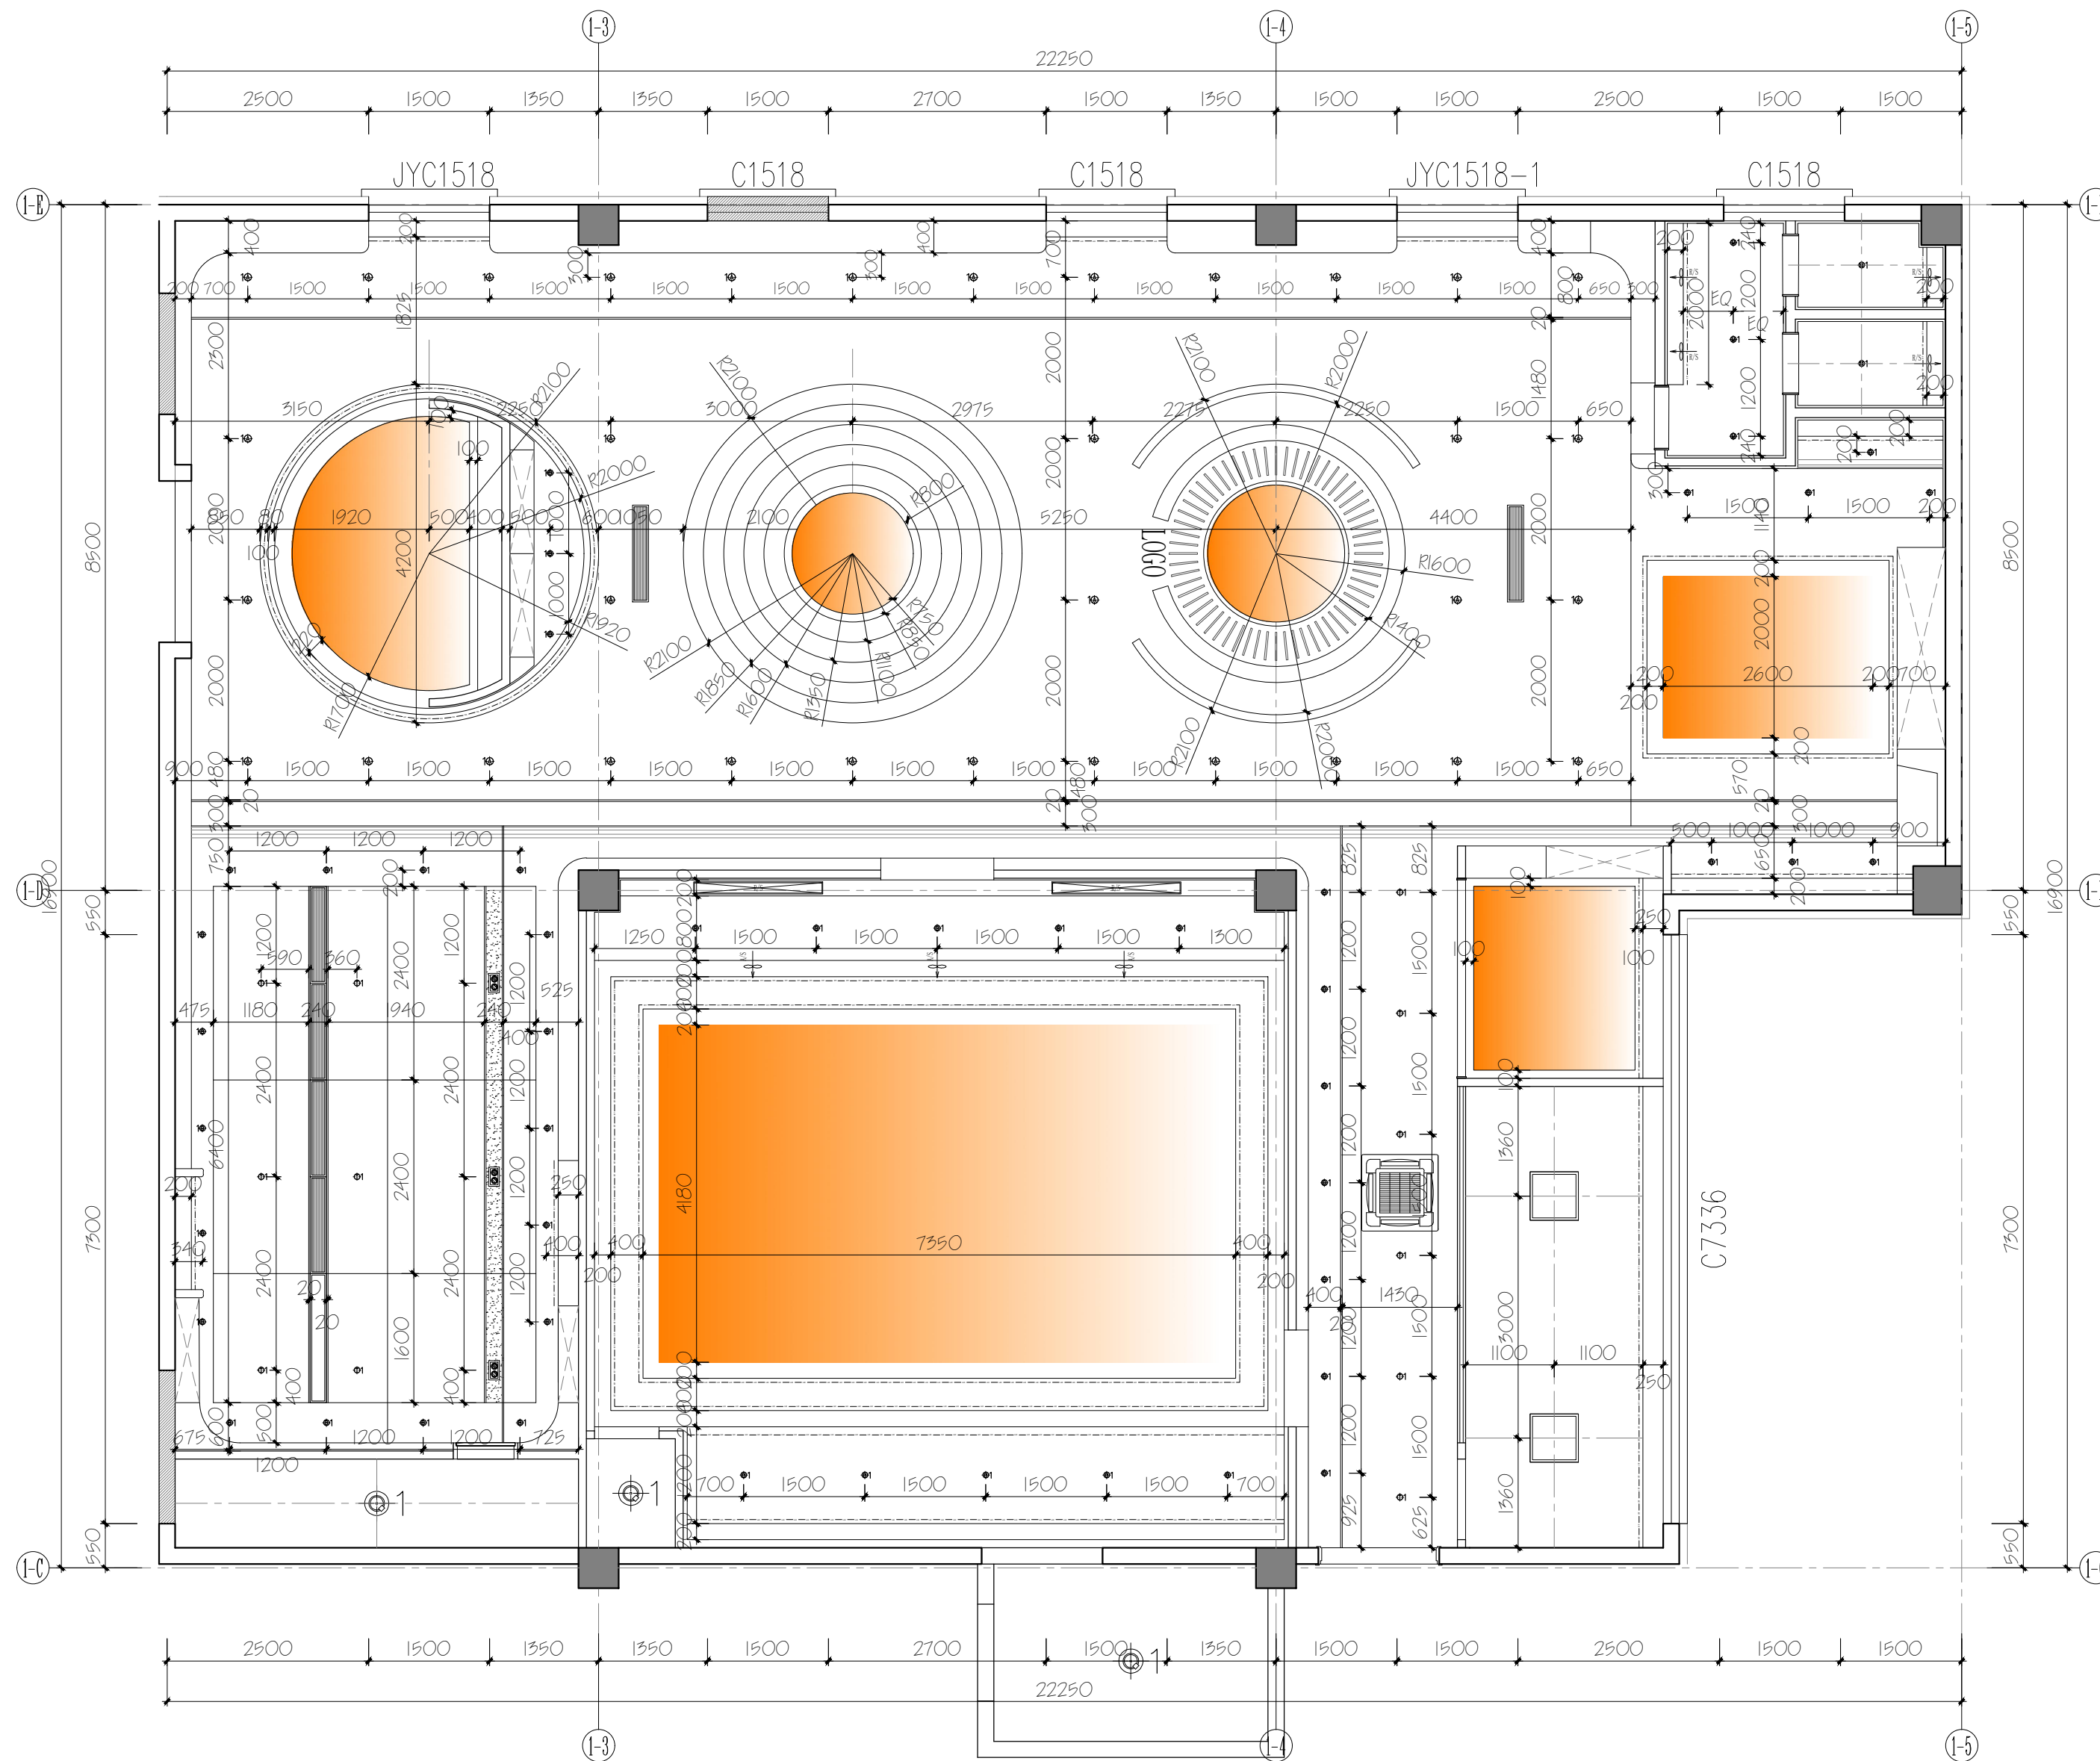

C 2F CEILING SIZE
二层顶面尺寸图
SCALE: 1:50

本图纸的版权, 属美盛沃规划建筑设计
有限公司所有, 不得用于本工程以外范围。
本图纸需手续齐全方可用于施工。
联系电话: 09918860863

设计资质章
DESIGN QUALIFICATION SEAL

版本编号 EDITION NO.	第一版
---------------------	-----

设计阶段 DESIGN PHASE	初设
----------------------	----

制 图 DRAWN BY	葛裕侠	葛裕侠
设 计 DESIGNED BY	葛裕侠	

专业负责 CHIEF	苏积山	
---------------	-----	---

校 对 CHECKED BY	朱峰	
-------------------	----	---

审 核 VERIFIED BY	陈俊毅	陳俊毅
--------------------	-----	-----

审 定 APPROVED BY	张新	
--------------------	----	---

设计项目 负责人 CHIEF DESIGN MANAGER	苏积山	
	电 话	13070306860

建设单位	塔城地区民政局
CLIENT	

项目名称 PROJECT	塔城地区福彩公益驿站 宣传示范厅
-----------------	---------------------


子项名称 SUBITEM	

图 名	比例
DRAWING TITLE	SCALE

工程编号 PROJECT NO.	MSW2025-TC-26
---------------------	---------------

图纸编号 DRAWING NO.	2F-P06
---------------------	--------

日期 DATE 2025.04

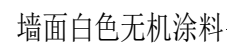

— 暖通机房开工时需二次校对位置，现提供图纸不全，无法确认原土建是否预留位置。

2F INDEX

SCALE: 1:50

2. 二层索引图

本图说明 NOTES ON DRAWING

* 本图纸的版权, 属美盛沃规划建筑设计

有限公司所有, 不得用于本工程以外范围.

* 本图纸需手统一全方可用于施工.

* 联系电话: 09918860863

注册师章

RE. ENGINEER SEAL


设计资质章

DESIGN QUALIFICATION SEAL

本图须加盖设计资质章, 否则一律无效

版本号 EDITION NO.	第一版	
设计阶段 DESIGN PHASE	初设	
制图 DRAWN BY	葛裕侠	葛裕侠
设计 DESIGNED BY	葛裕侠	
专业负责 CHIEF	苏积山	苏积山
校对 CHECKED BY	朱峰	朱峰
审核 VERIFIED BY	陈俊毅	陈俊毅
审定 APPROVED BY	张新	张新
设计项目 负责人 CHIEF DESIGN MANAGER	苏积山	苏积山
电 话	13070306880	


建设单位 CLIENT	塔城地区民政局
项目名称 PROJECT	塔城地区福彩公益驿站 宣传示范厅
子项名称 SUBITEM	
图 名 DRAWING TITLE	大厅立面图E1-E2
工程编号 PROJECT NO.	MSW2025-TC-26
图纸编号 DRAWING NO.	2F-L01
日 期 DATE	2025.04

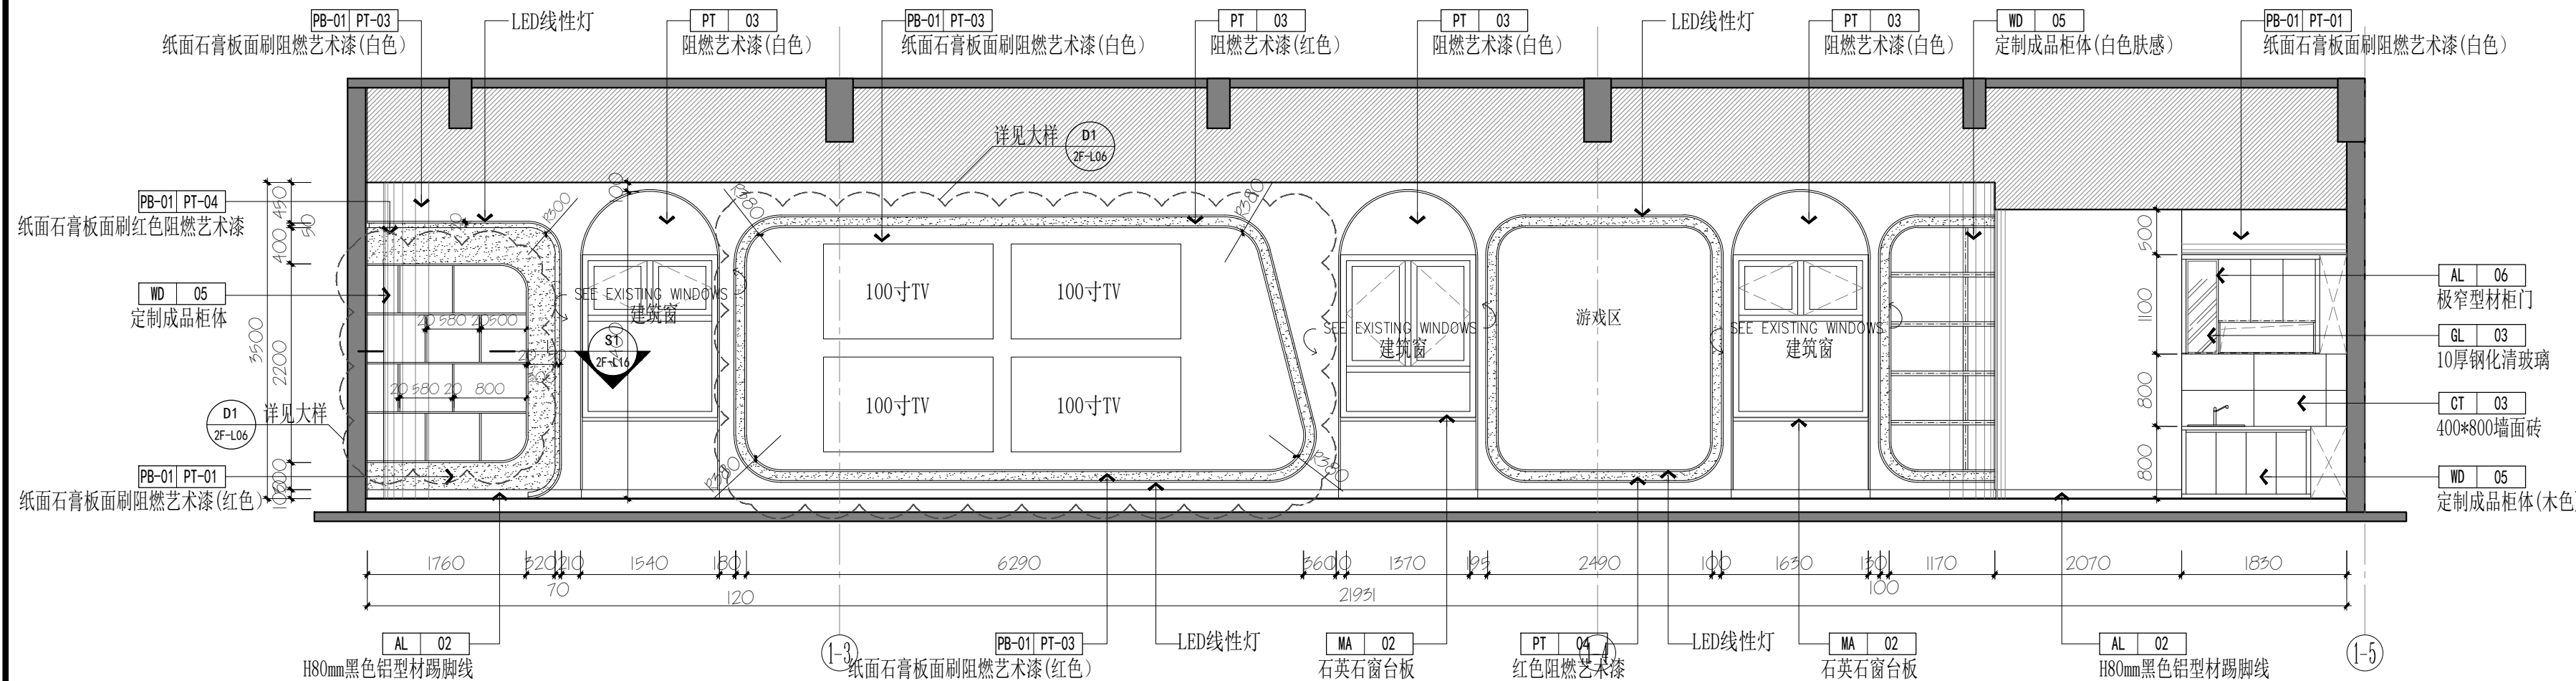

ELEVATION

E1
2F-P06 大厅立面图

SCALE: 1:50

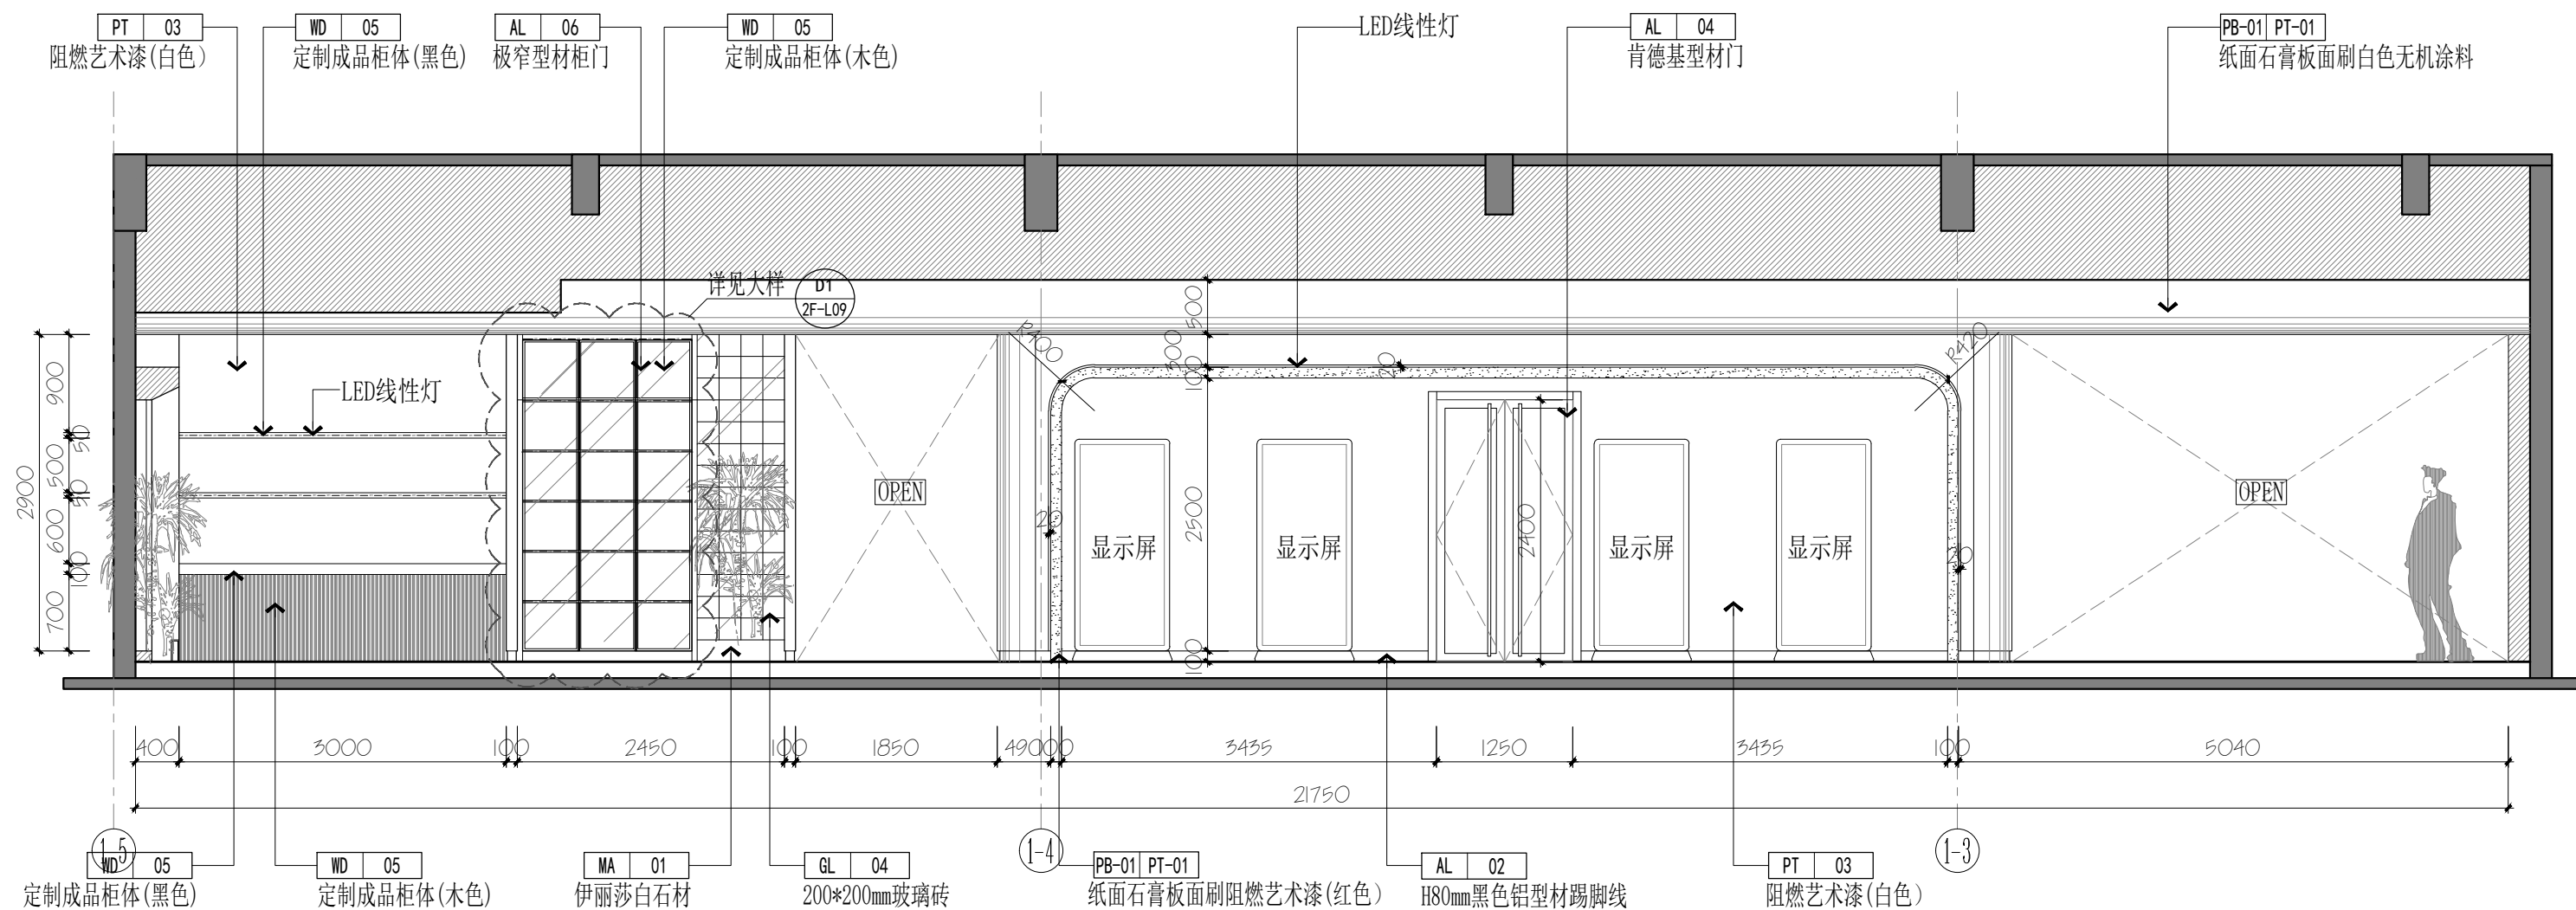

ELEVATION

E2
2F-P06 大厅立面图

SCALE: 1:50

本图说明

- NOTES ON DRAWING
- * 本图纸的版权，属美盛沃规划建筑设计有限公司所有，不得用于本工程以外范围。
 - * 本图纸需手续齐全方可用于施工。
 - * 联系电话: 09918860863

注册师章

RE. ENGINEER SEAL


设计资质章

DESIGN QUALIFICATION SEAL


本图须加盖设计资质章，否则一律无效

版本号 EDITION NO.	第一版	
设计阶段 DESIGN PHASE	初设	
制图 DRAWN BY	葛裕侠	葛裕侠
设计 DESIGNED BY	葛裕侠	
专业负责 CHIEF	苏积山	苏积山
校对 CHECKED BY	朱峰	朱峰
审核 VERIFIED BY	陈俊毅	陈俊毅
审定 APPROVED BY	张新	张新
设计项目 负责人 CHIEF DESIGN MANAGER	苏积山	苏积山
电话	13070306860	


建设单位 CLIENT	塔城地区民政局
项目名称 PROJECT	塔城地区福彩公益驿站 宣传示范厅
子项名称 SUBITEM	
图名 DRAWING TITLE	大厅立面图E3-E5
工程编号 PROJECT NO.	MSW2025-TC-26
图纸编号 DRAWING NO.	2F-L02
日期 DATE	2025.04

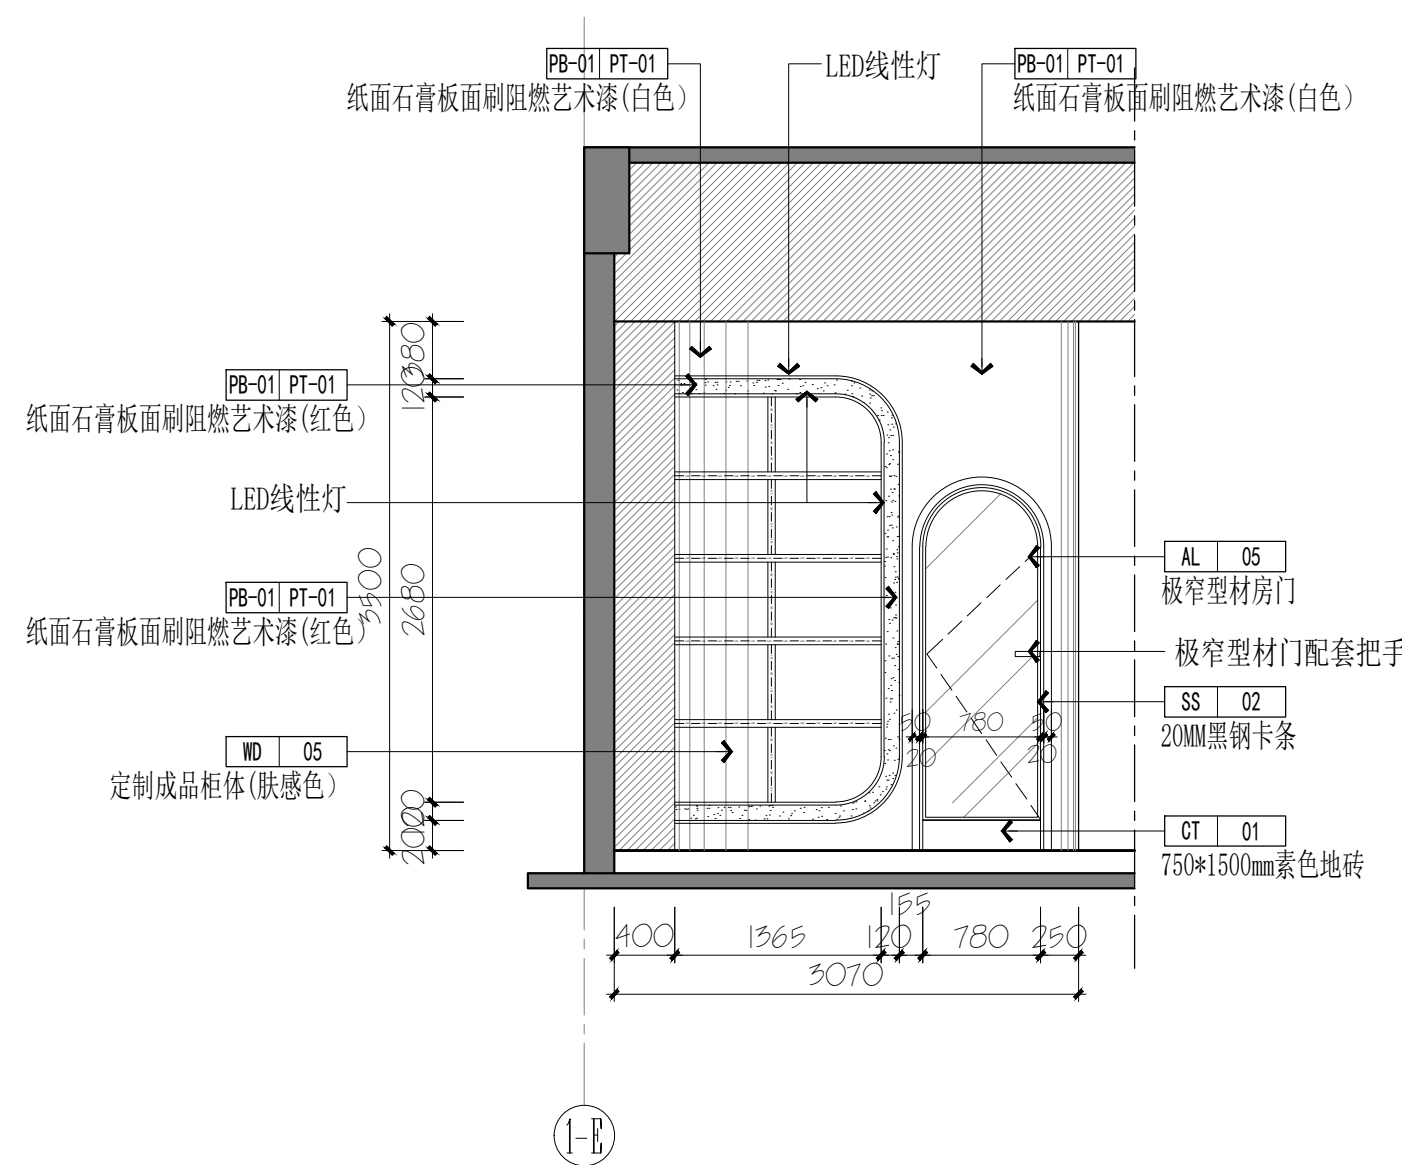

E3
2F-P06 大厅立面图
SCALE: 1:50

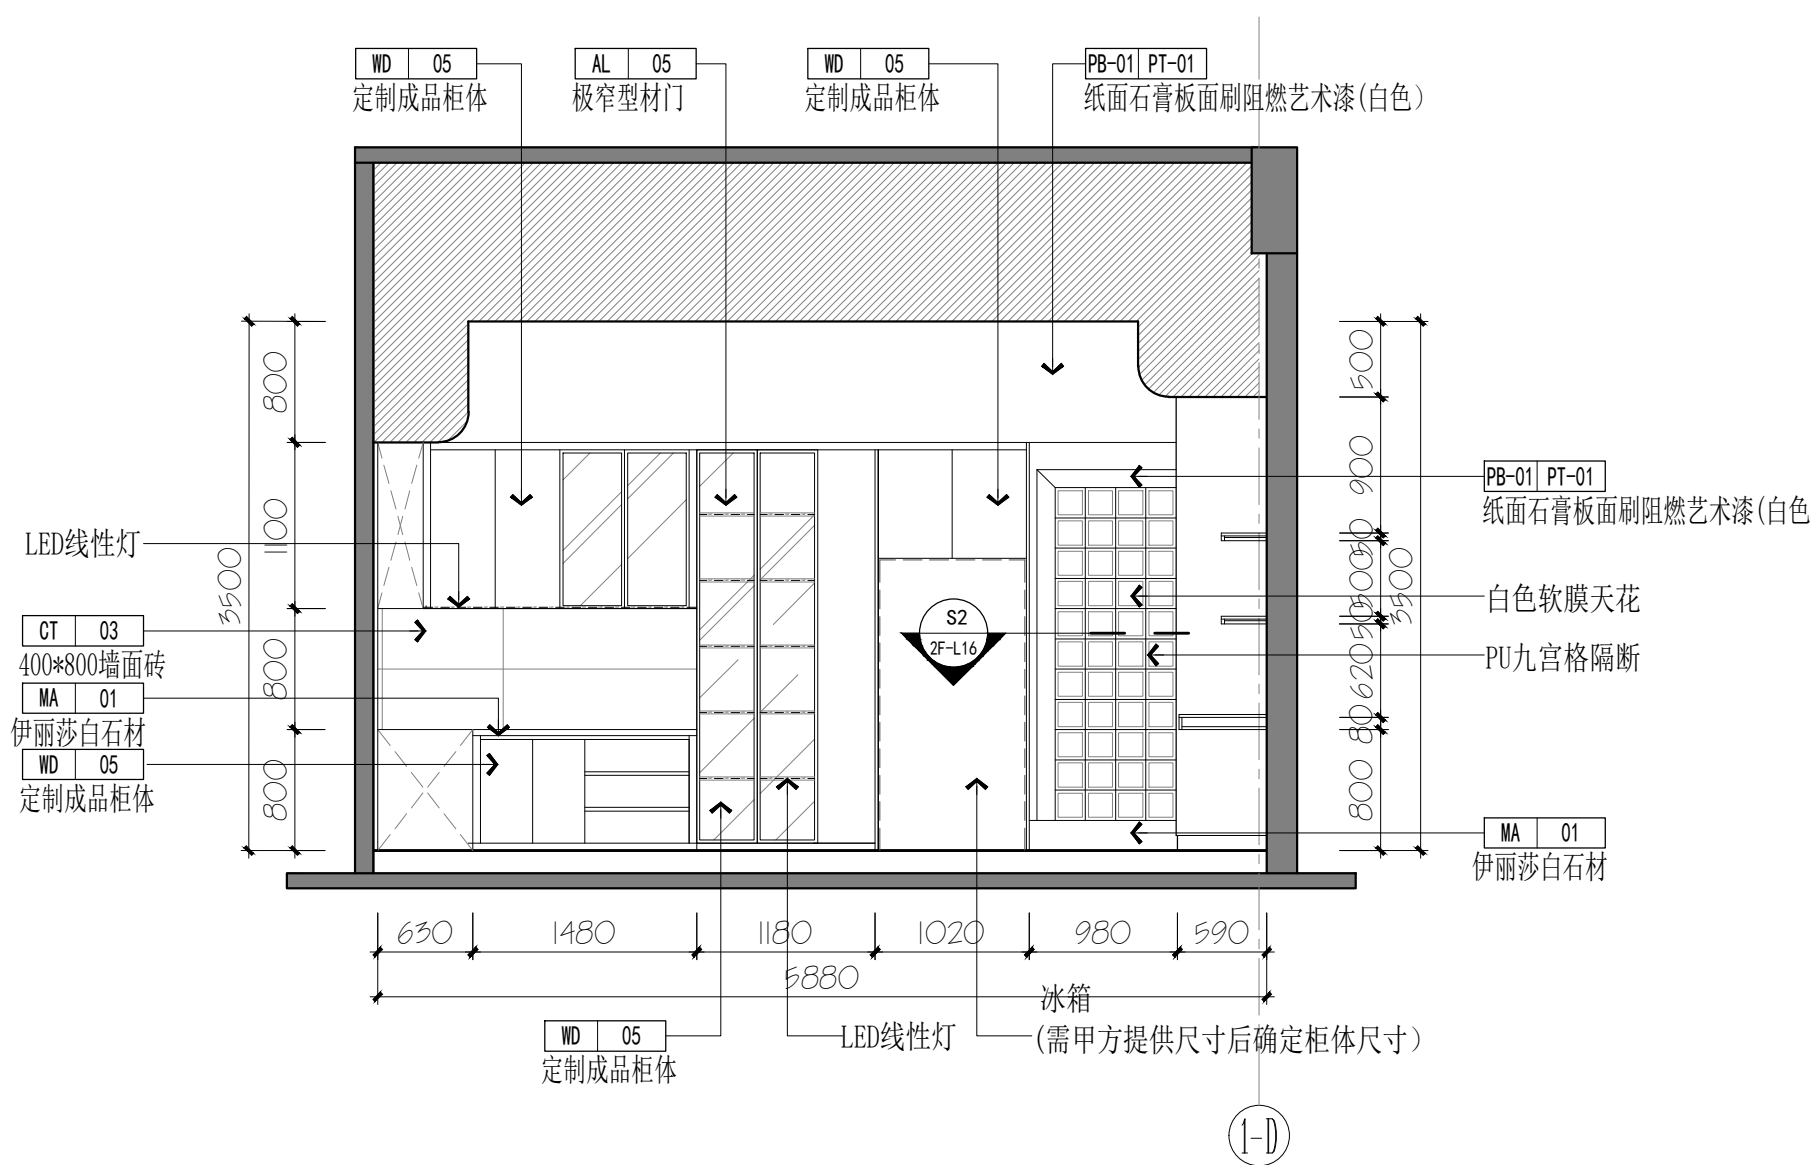

E4
2F-P06 大厅立面图
SCALE: 1:50

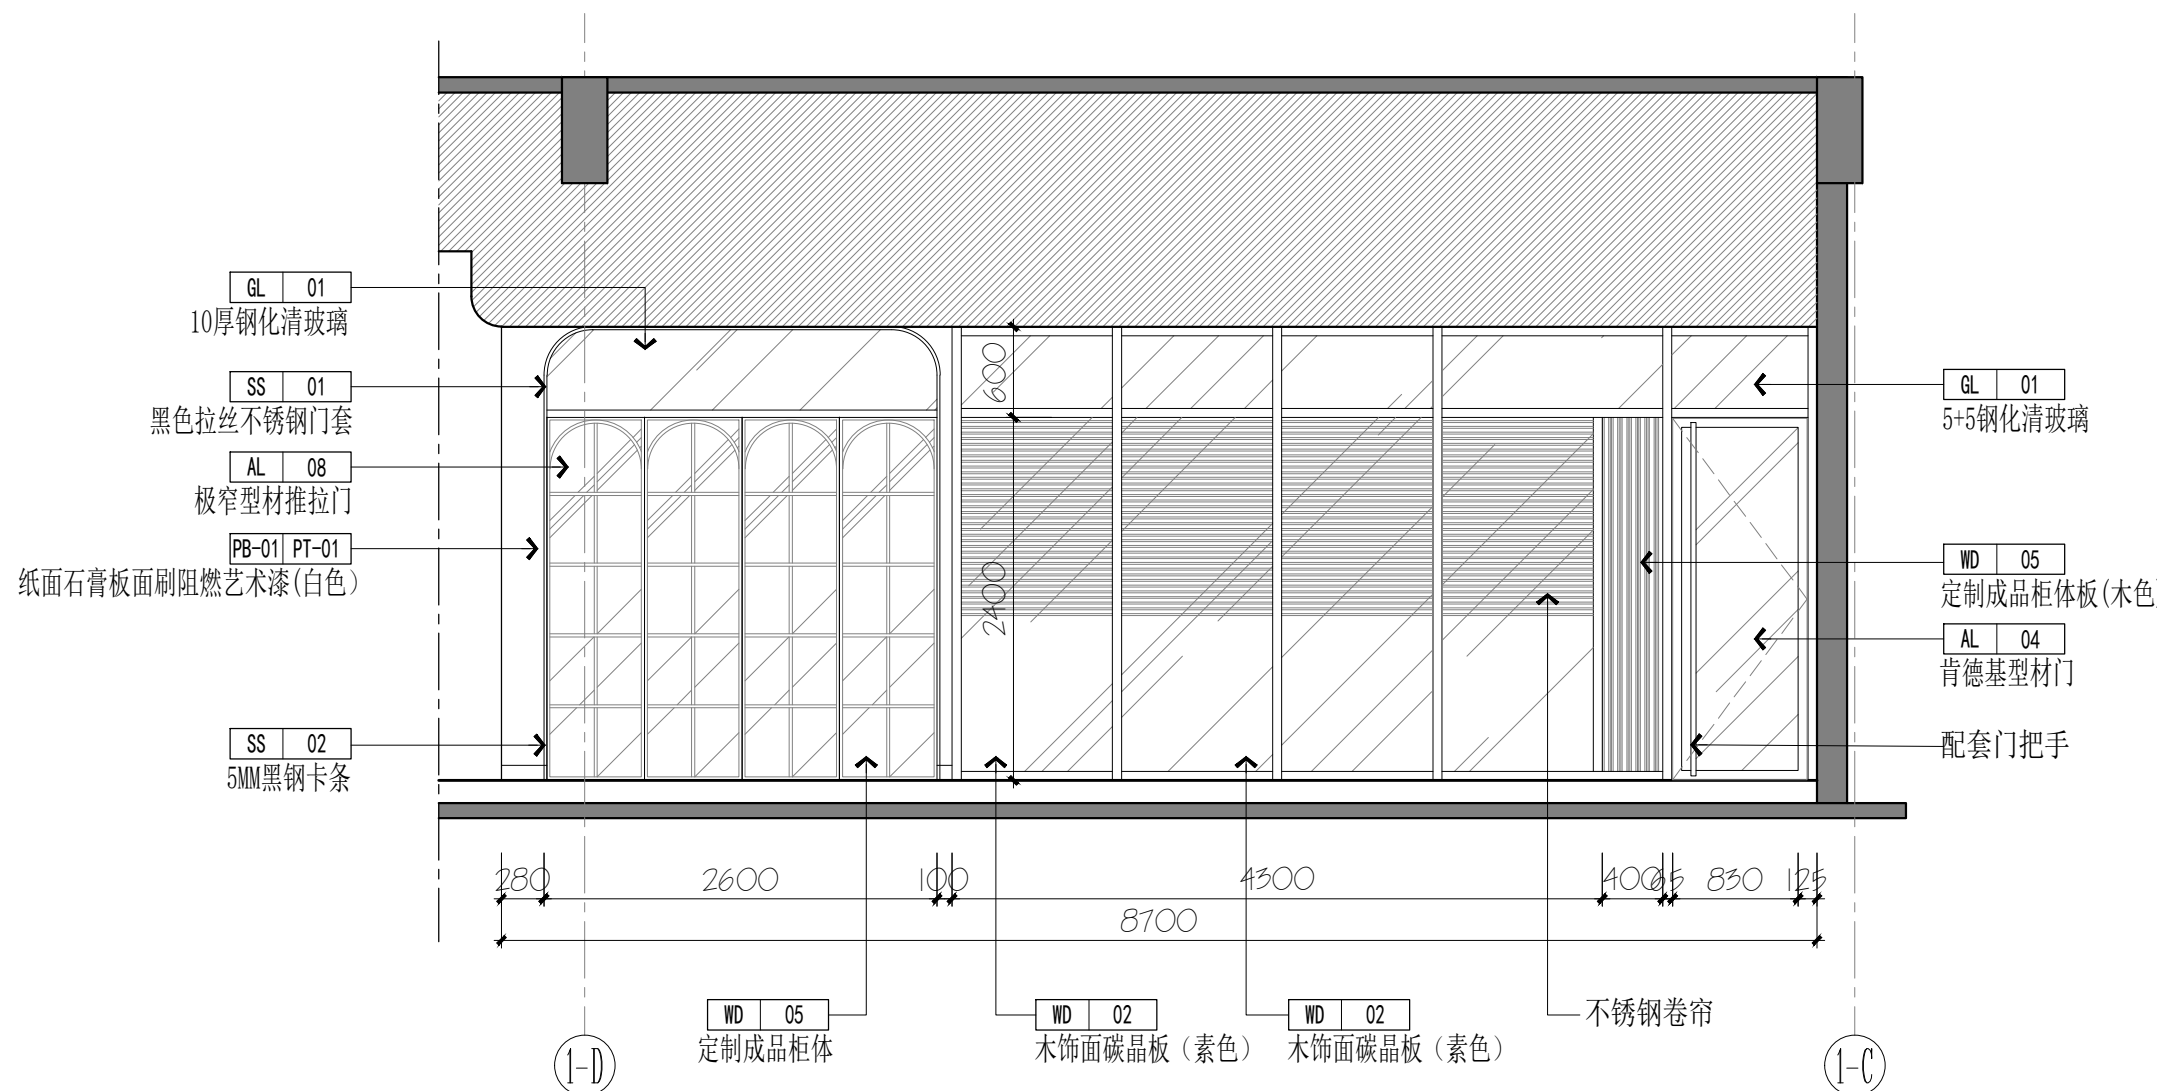

E5
2F-P06 大厅立面图
SCALE: 1:50

本图说明

NOTES ON DRAWING

* 本图纸的版权, 属美盛沃规划建筑设计

有限公司所有, 不得用于本工程以外范围.

* 本图纸需手续齐全方可用于施工.

* 联系电话: 09918860863

注册师章

RE. ENGINEER SEAL


设计资质章

DESIGN QUALIFICATION SEAL


本图须加盖设计资质章, 否则一律无效

版本编号 EDITION NO.	第一版
设计阶段 DESIGN PHASE	初设
制 图 DRAWN BY	葛裕侠
设 计 DESIGNED BY	葛裕侠
专业负责 CHIEF	苏积山
校 对 CHECKED BY	朱峰
审 核 VERIFIED BY	陈俊毅
审 定 APPROVED BY	张新
设计项目 负责人 CHIEF DESIGN MANAGER	苏积山
电 话	13070306860

建设单位 CLIENT	塔城地区民政局
项目名称 PROJECT	塔城地区福彩公益驿站 宣传示范厅
子项名称 SUBITEM	
图 名 DRAWING TITLE	大厅立面图E6-E7
工程编号 PROJECT NO.	MSW2025-TC-26
图纸编号 DRAWING NO.	2F-L03
日 期 DATE	2025.04

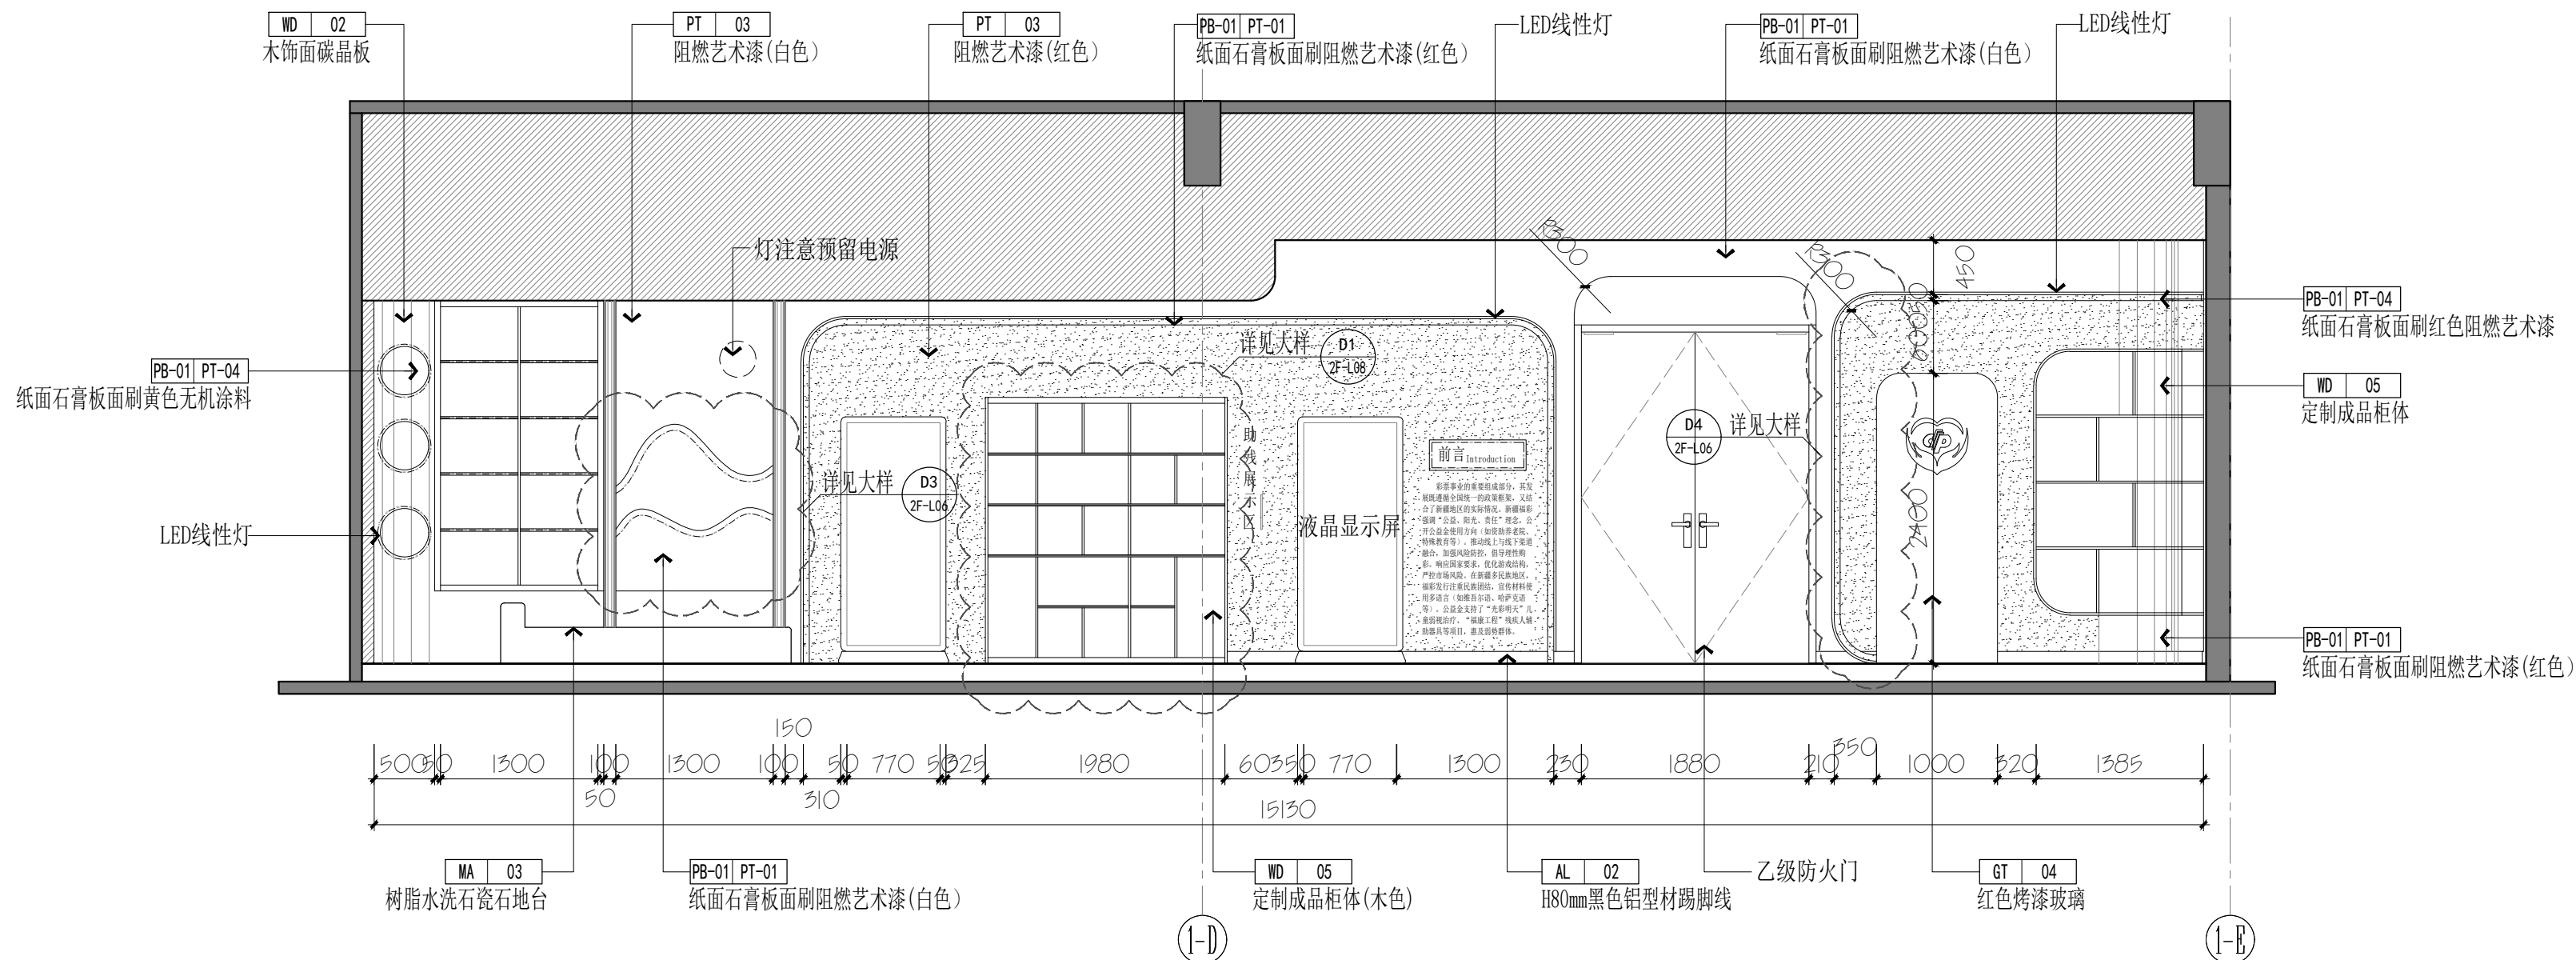

E6
2F-P06 大厅立面图
SCALE: 1:50

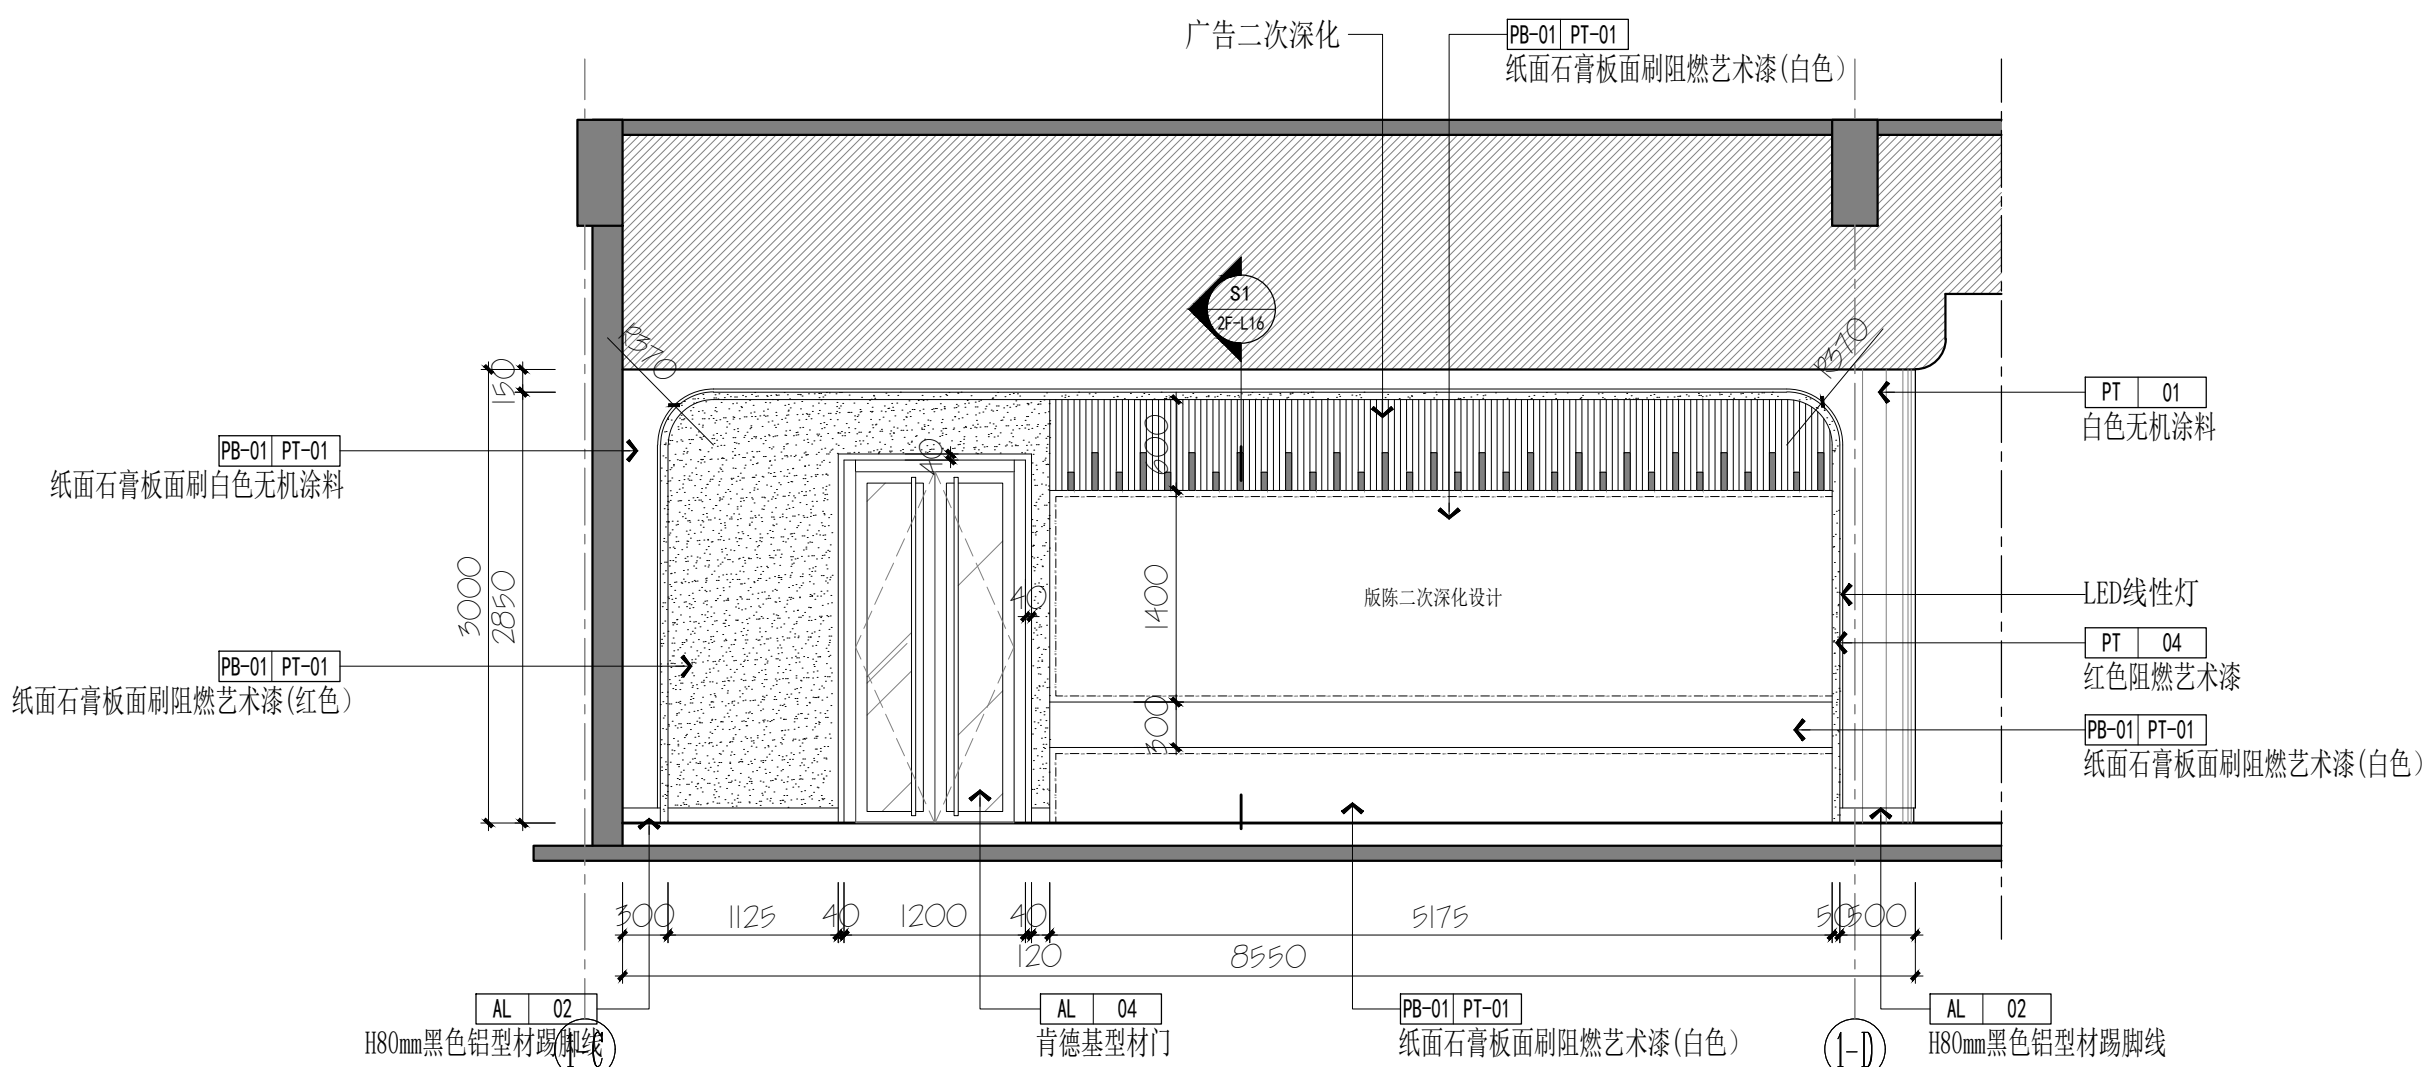

E7
2F-P06 大厅立面图
SCALE: 1:50

新疆美盛沃建筑规划设计有限公司
Xin Jiang Mei Sheng Wo Design Architecture
& Urban Planning Co.,Ltd.

MSW

证书编号
CERTIFICATE NO.
A265008017

证书级别 乙级
CERTIFICATED GRADE B

本图说明 NOTES ON DRAWING

本图纸的版权, 属美盛沃规划建筑设计
有限公司所有, 不得用于本工程以外范围。
本图纸需手续齐全方可用于施工。
联系电话: 09918860863




注册师章


RE. ENGINEER SEAL

设计资质章

DESIGN QUALIFICATION SEAL

本图须加盖设计资质章, 否则一律无效

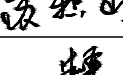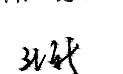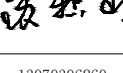
版本编号 EDITION NO.		第一版	
设计阶段 DESIGN PHASE		初设	
制 图 DRAWN BY	葛裕侠		
设 计 DESIGNED BY	葛裕侠		
专业负责 CHIEF	苏积山		
校 对 CHECKED BY	朱峰		
审 核 VERIFIED BY	陈俊毅		
审 定 APPROVED BY	张新		
设计项目 负 责 人 CHIEF DESIGN MANAGER	苏积山		
	电 话		
建设单位 CLIENT		塔城地区民政局	
项目名称 PROJECT		塔城地区福彩公益驿站 宣传示范厅	
子项名称 SUBITEM			
图 名 DRAWING TITLE		大厅立面图E8-E9	
工程编号 PROJECT NO.		MSW2025-TC-26	
图纸编号 DRAWING NO.		2F-L04	
日 期 DATE		2025.04	

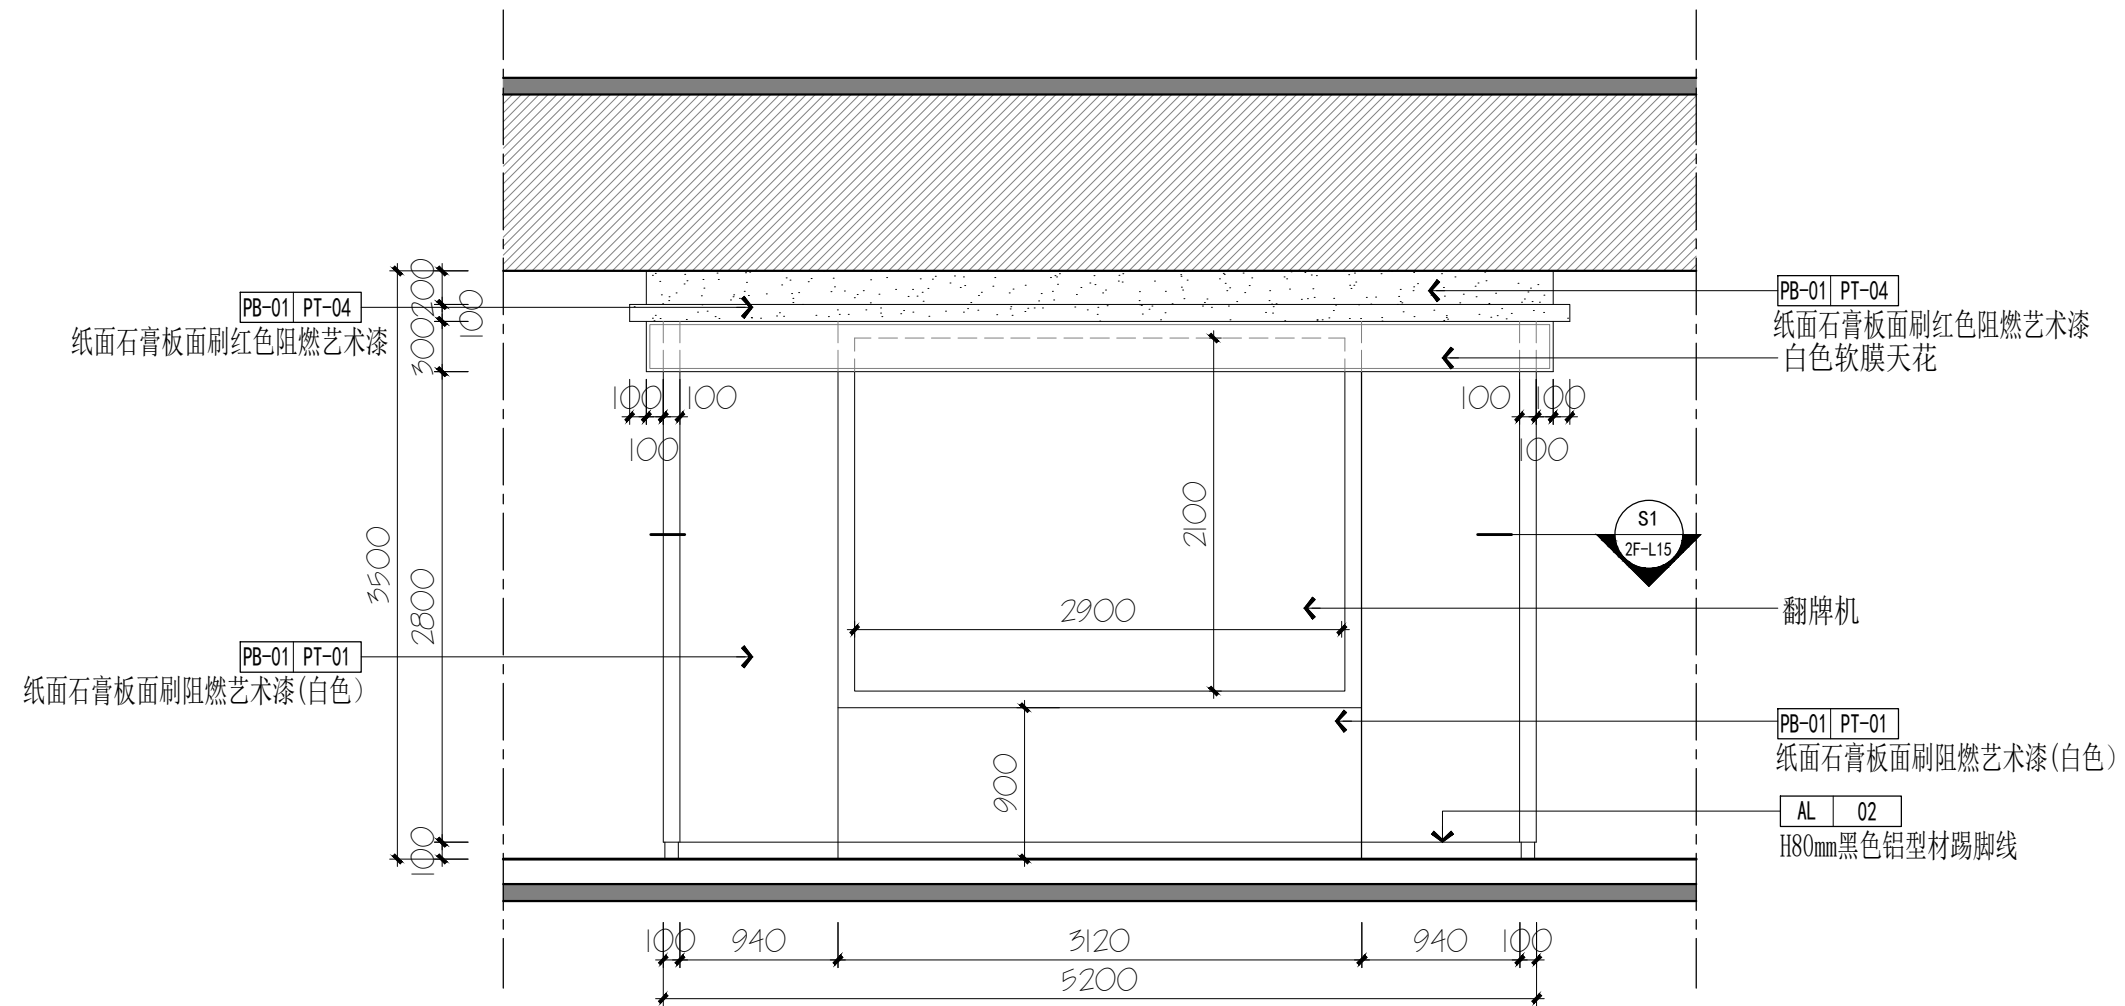

ELEVATION

E8
2F-P06 大厅立面图


SCALE: 1:45

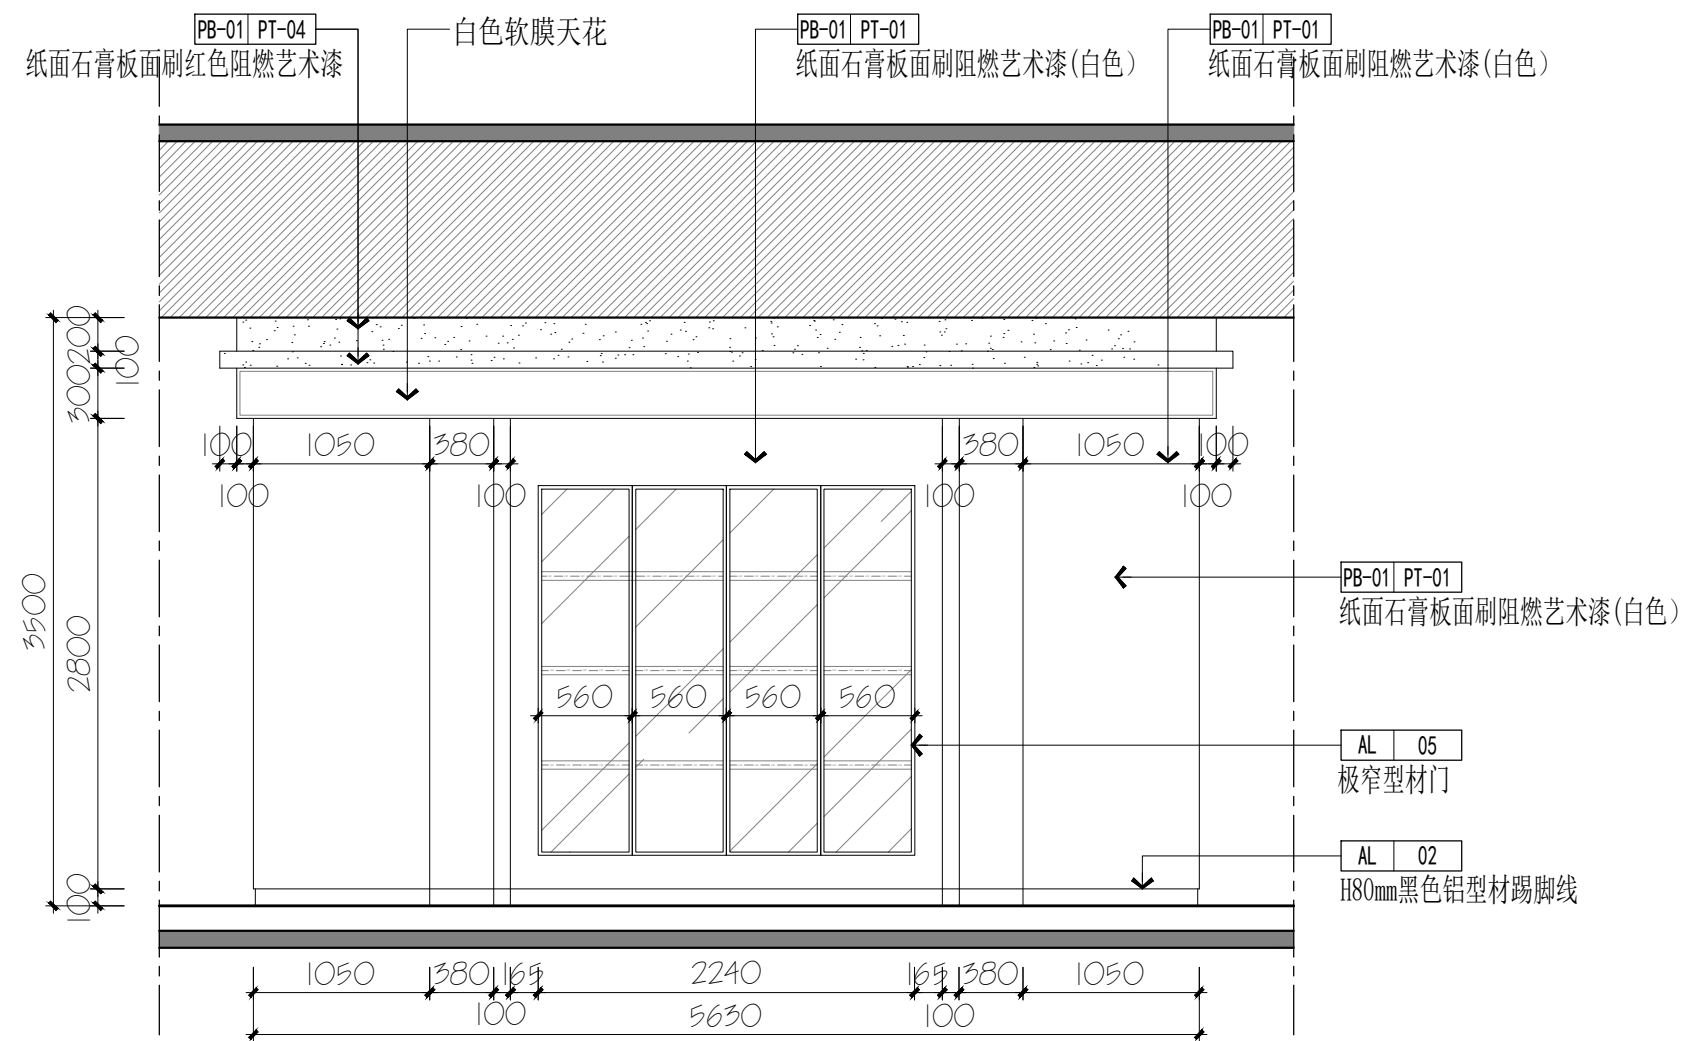

ELEVATION

E9
2F-P06 大厅立面图

SCALE: 1:45

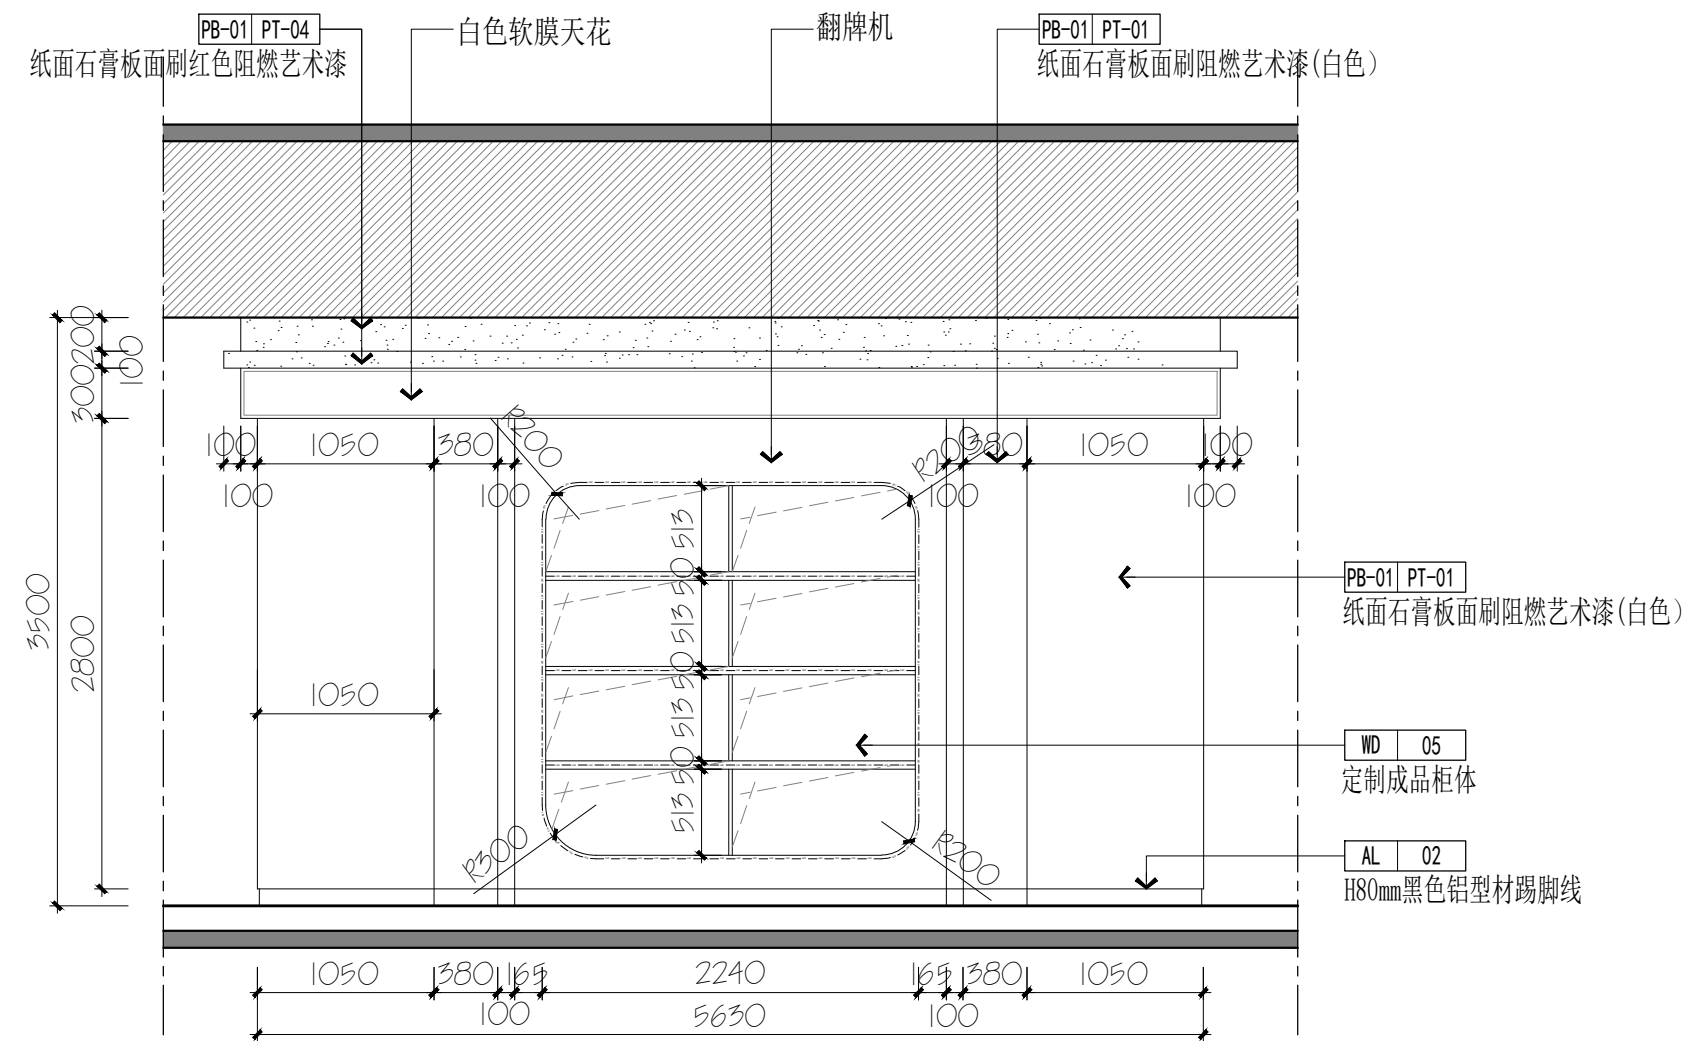

ELEVATION

E9
2F-P06 大厅展开立面图

SCALE: 1:45

本图说明 NOTES ON DRAWING

- * 本图纸的版权，属美盛沃规划建筑设计
有限公司所有，不得用于本工程以外范围。
* 本图纸需手续齐全方可用于施工。

* 联系电话：09918860863

注册师章

RE. ENGINEER SEAL


设计资质章

DESIGN QUALIFICATION SEAL


本图须加盖设计资质章，否则一律无效

版本编号 EDITION NO.	第一版	
设计阶段 DESIGN PHASE	初设	
制 图 DRAWN BY	葛裕侠	葛裕侠
设 计 DESIGNED BY	葛裕侠	
专业负责 CHIEF	苏积山	苏积山
校 对 CHECKED BY	朱峰	朱峰
审 核 VERIFIED BY	陈俊毅	陈俊毅
审 定 APPROVED BY	张新	张新
设计项目 负责人 CHIEF DESIGN MANAGER	苏积山	苏积山
	电 话	13070306860


建设单位 CLIENT	塔城地区民政局
项目名称 PROJECT	塔城地区福彩公益驿站 宣传示范厅
子项名称 SUBITEM	
图 名 DRAWING TITLE	大厅立面图E10-E13
工程编号 PROJECT NO.	MSW2025-TC-26
图纸编号 DRAWING NO.	2F-L05
日 期 DATE	2025.04

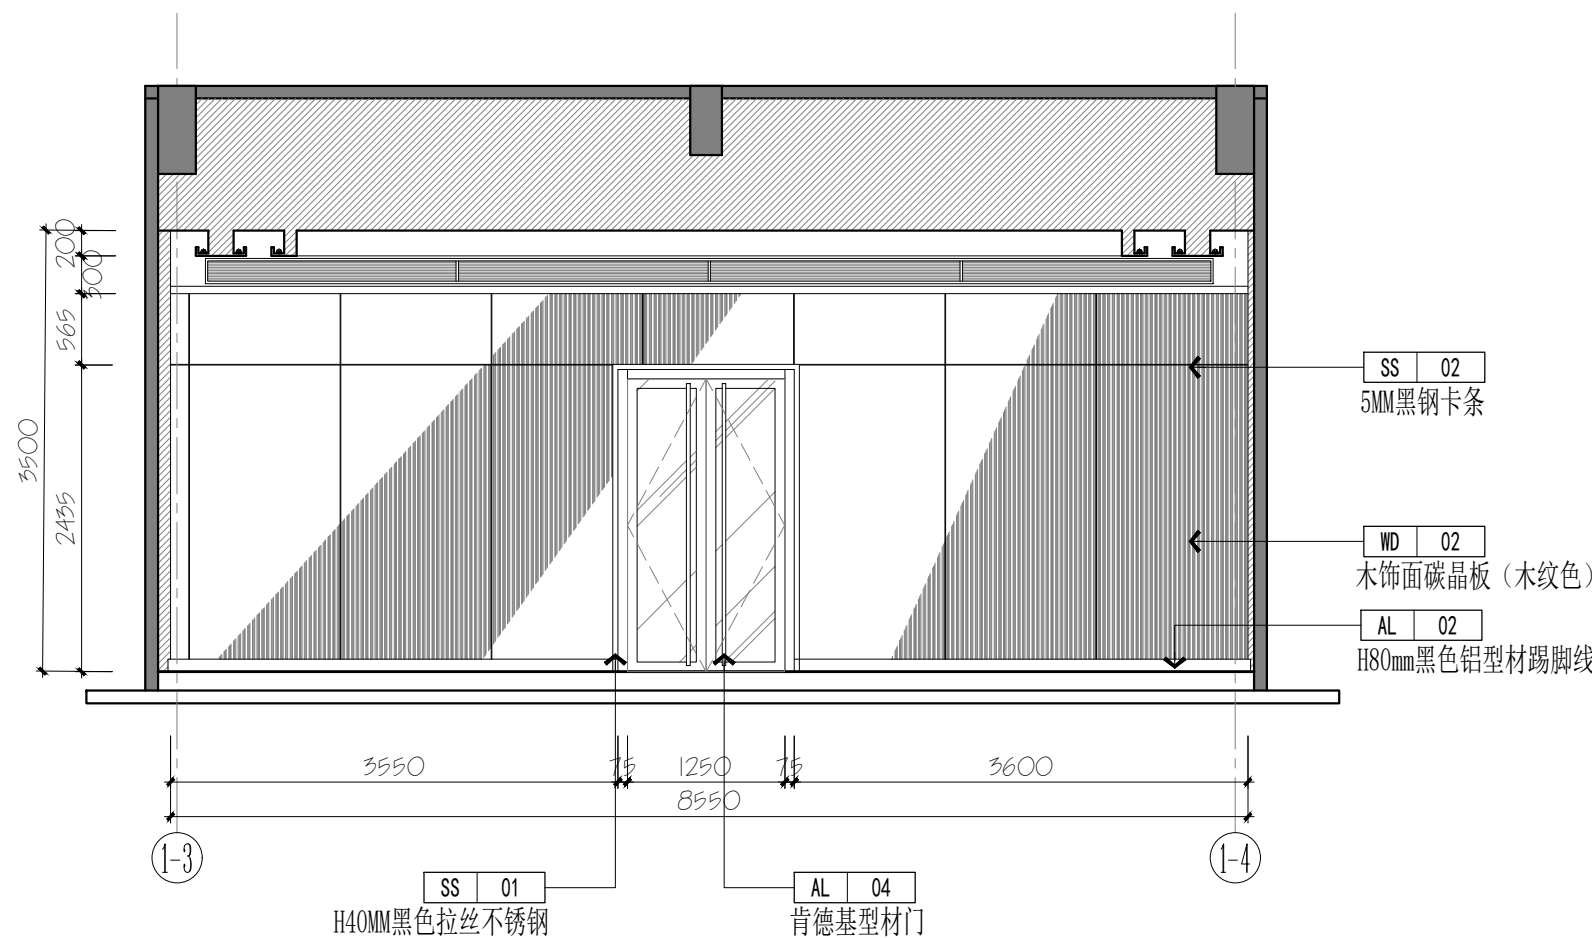


E10
2F-P06 会议室立面图
SCALE: 1:50

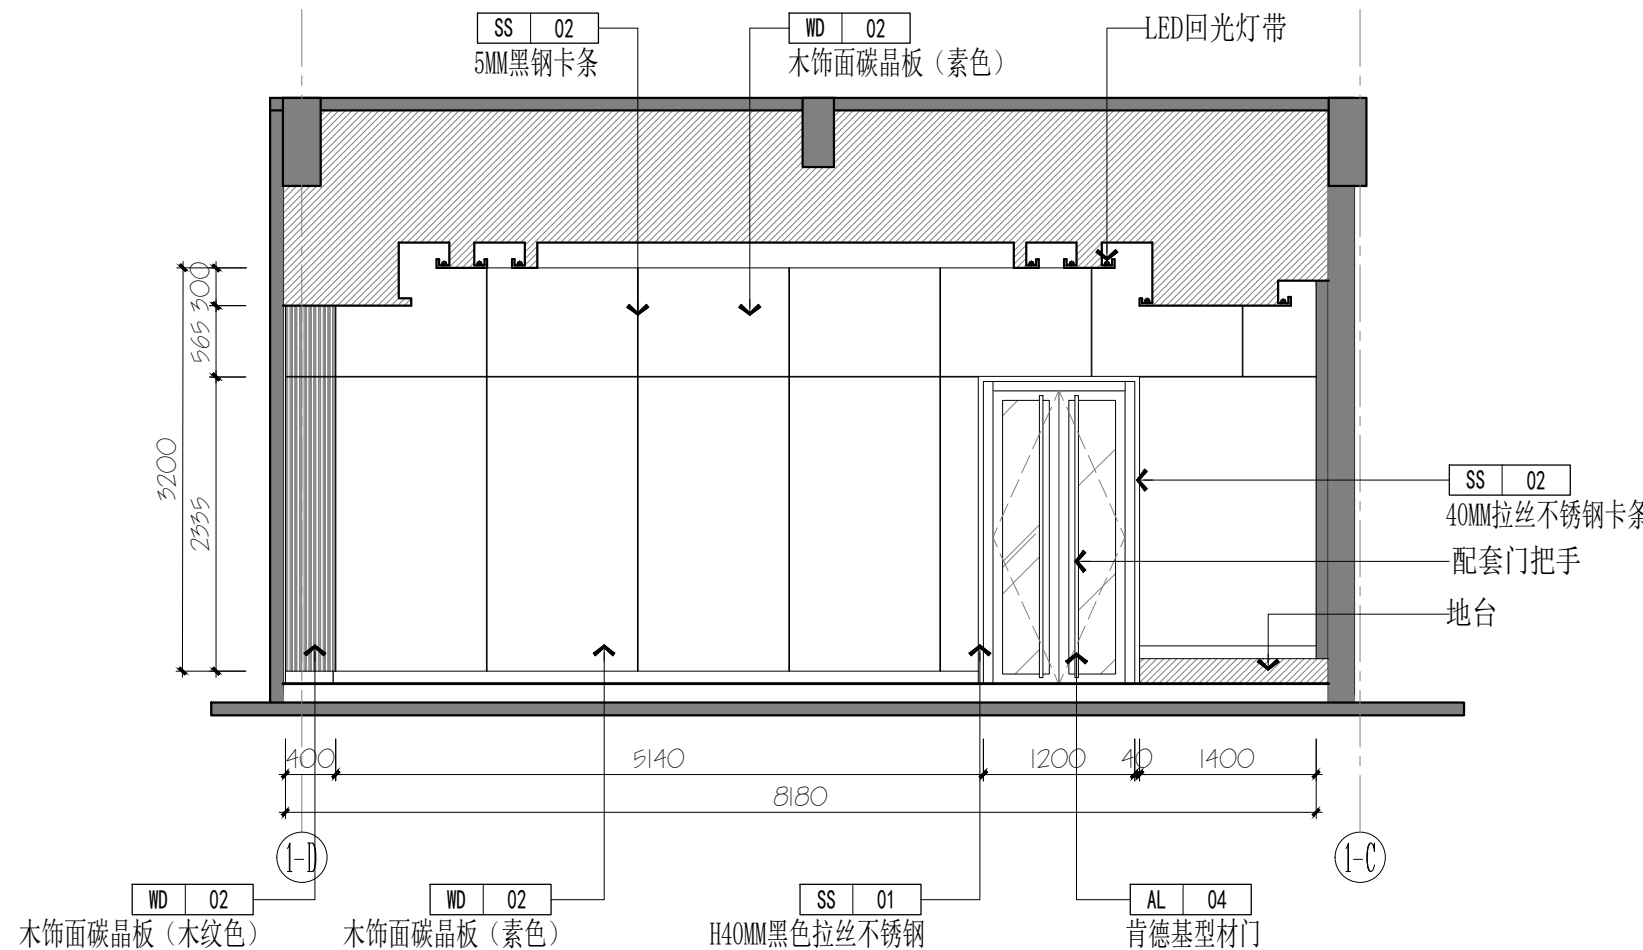

E11
2F-P06 会议室立面图
SCALE: 1:50

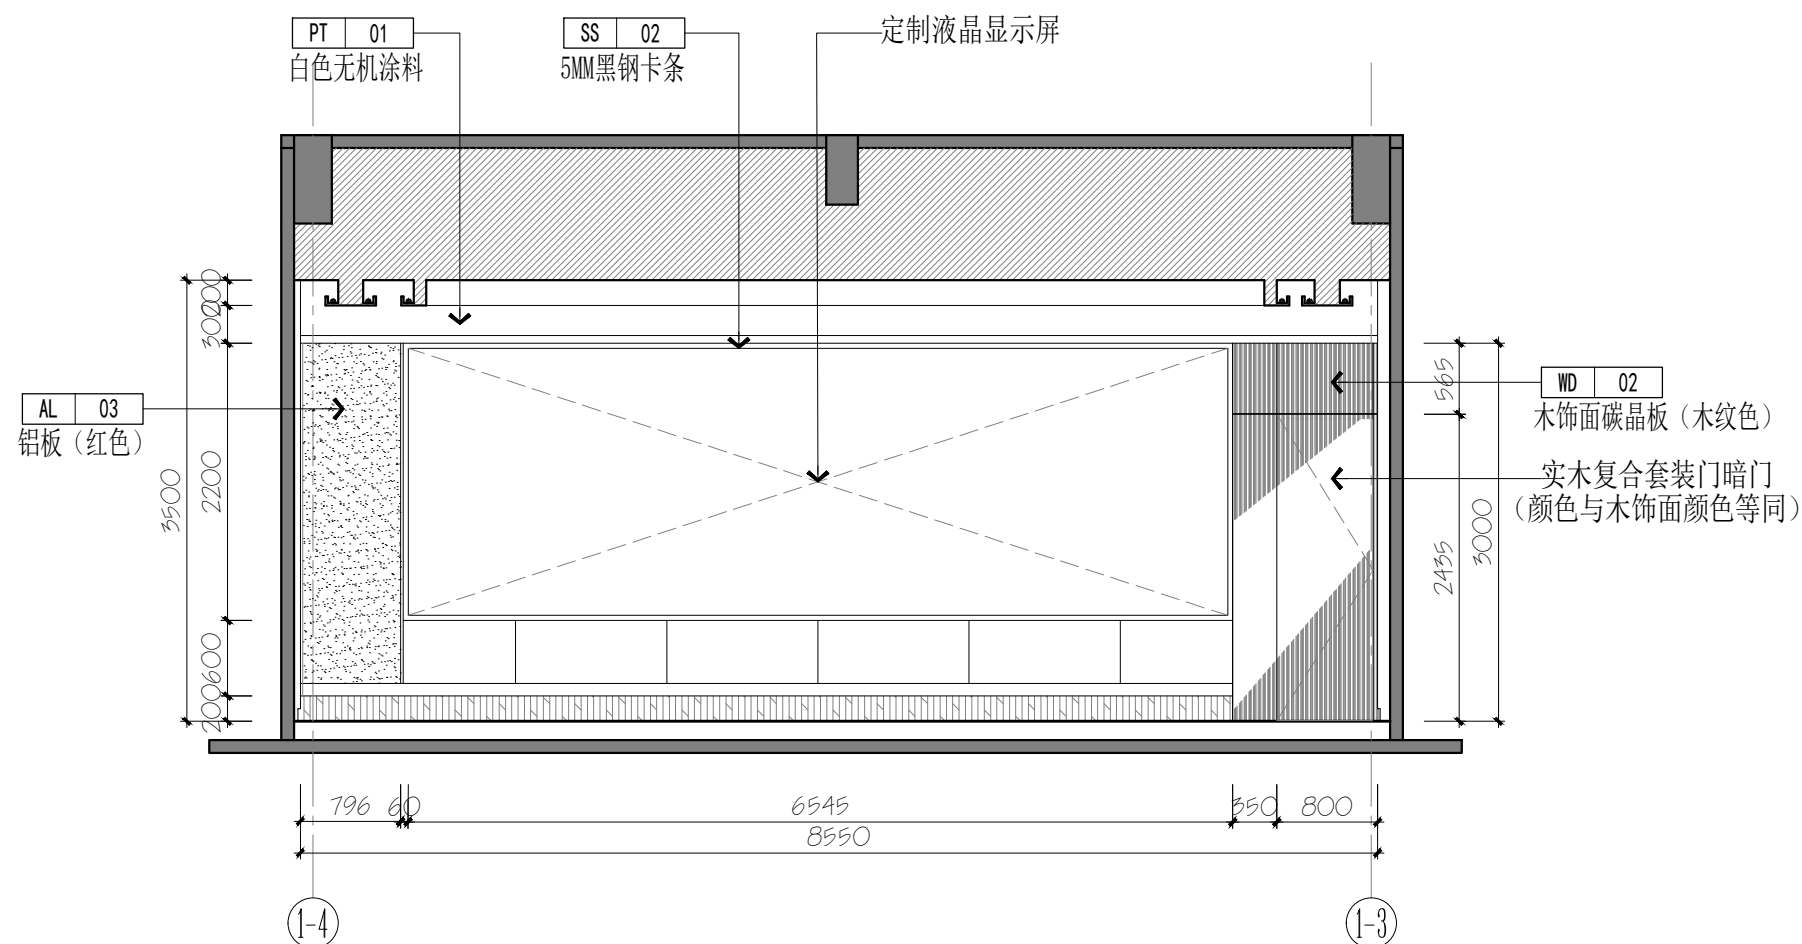

E12
2F-P06 会议室立面图
SCALE: 1:50

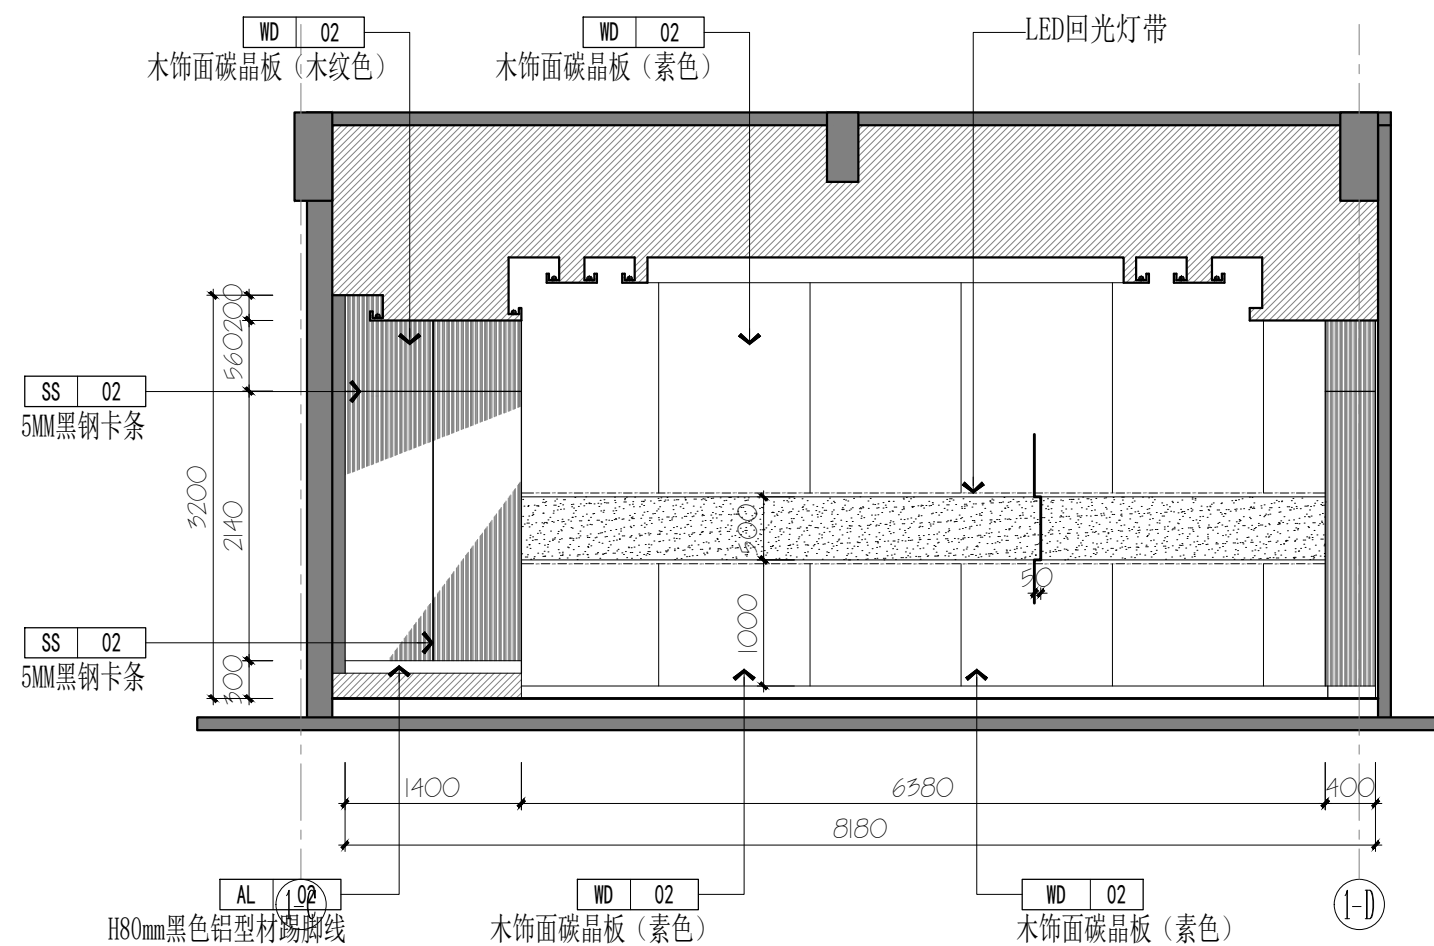

E13
2F-P06 会议室立面图
SCALE: 1:50

本图说明

- NOTES ON DRAWING
- * 本图纸的版权，属美盛沃规划建筑设计有限公司所有，不得用于本工程以外范围。
 - * 本图纸需手续齐全方可用于施工。
 - * 联系电话：09918860863

注册师章

RE. ENGINEER SEAL


设计资质章

DESIGN QUALIFICATION SEAL


本图须加盖设计资质章，否则一律无效

版本编号 EDITION NO.	第一版	
设计阶段 DESIGN PHASE	初设	
制 图 DRAWN BY	葛裕侠	葛裕侠
设 计 DESIGNED BY	葛裕侠	
专业负责 CHIEF	苏积山	苏积山
校 对 CHECKED BY	朱峰	朱峰
审 核 VERIFIED BY	陈俊毅	陈俊毅
审 定 APPROVED BY	张新	张新
设计项目 负责人 CHIEF DESIGN MANAGER	苏积山	苏积山
	电 话	13070306860


建设单位 CLIENT	塔城地区民政局
项目名称 PROJECT	塔城地区福彩公益驿站 宣传示范厅
子项名称 SUBITEM	
图 名 DRAWING TITLE	大样图D1-D4
工程编号 PROJECT NO.	MSW2025-TC-26
图纸编号 DRAWING NO.	2F-L06
日 期 DATE	2025.04

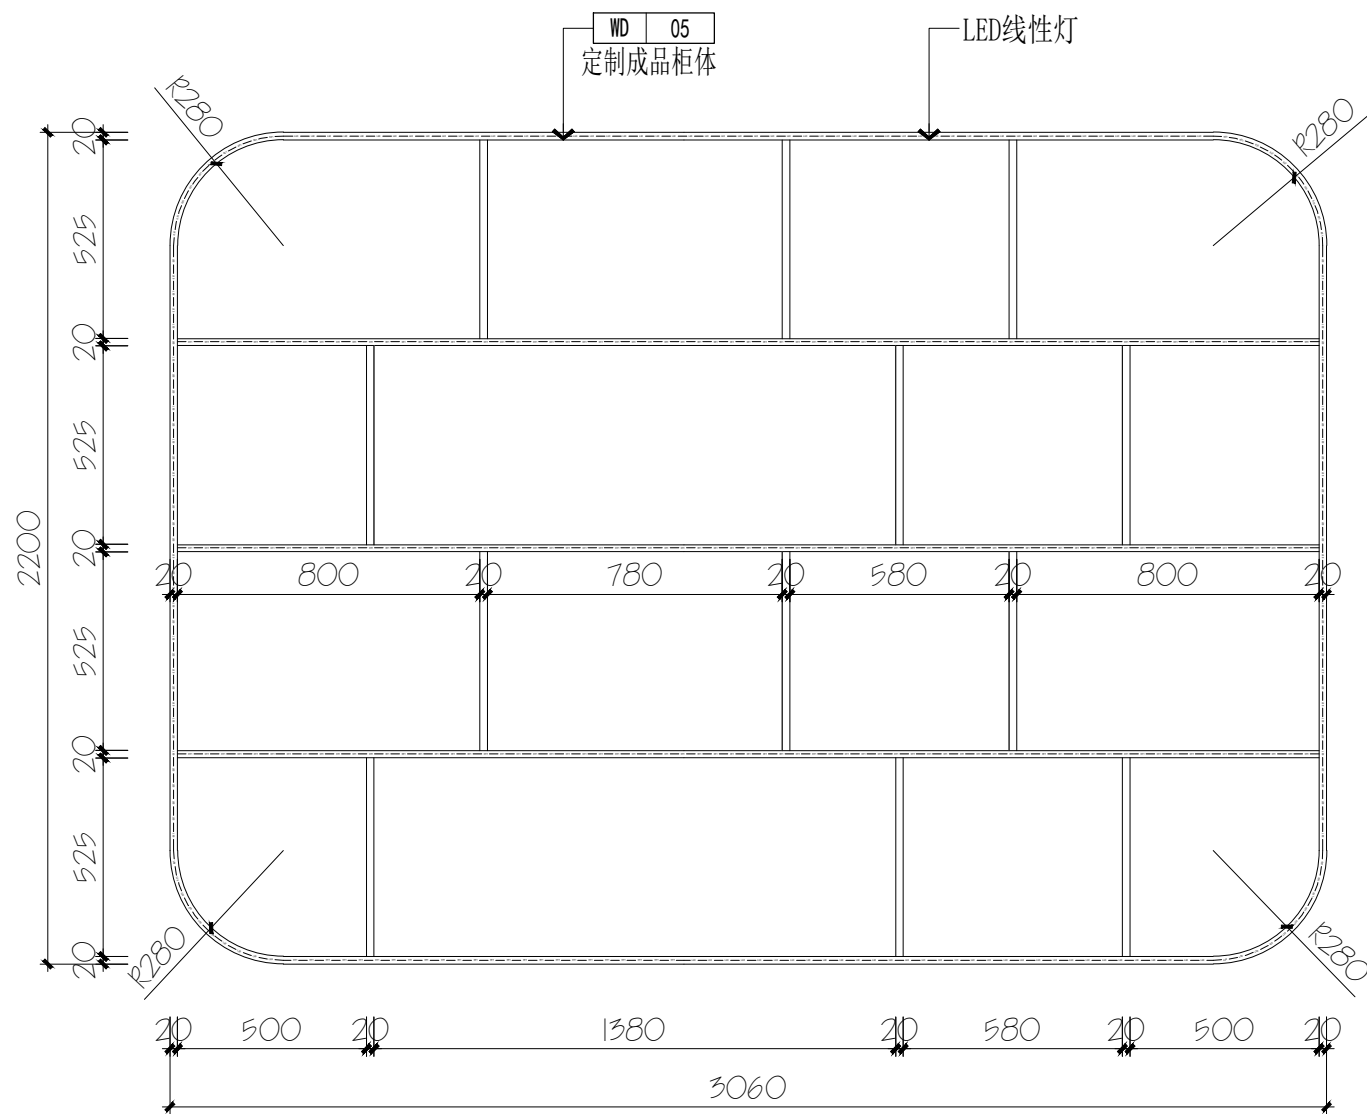


D1
2F-L01 柜体大样图1
SCALE: 1:20

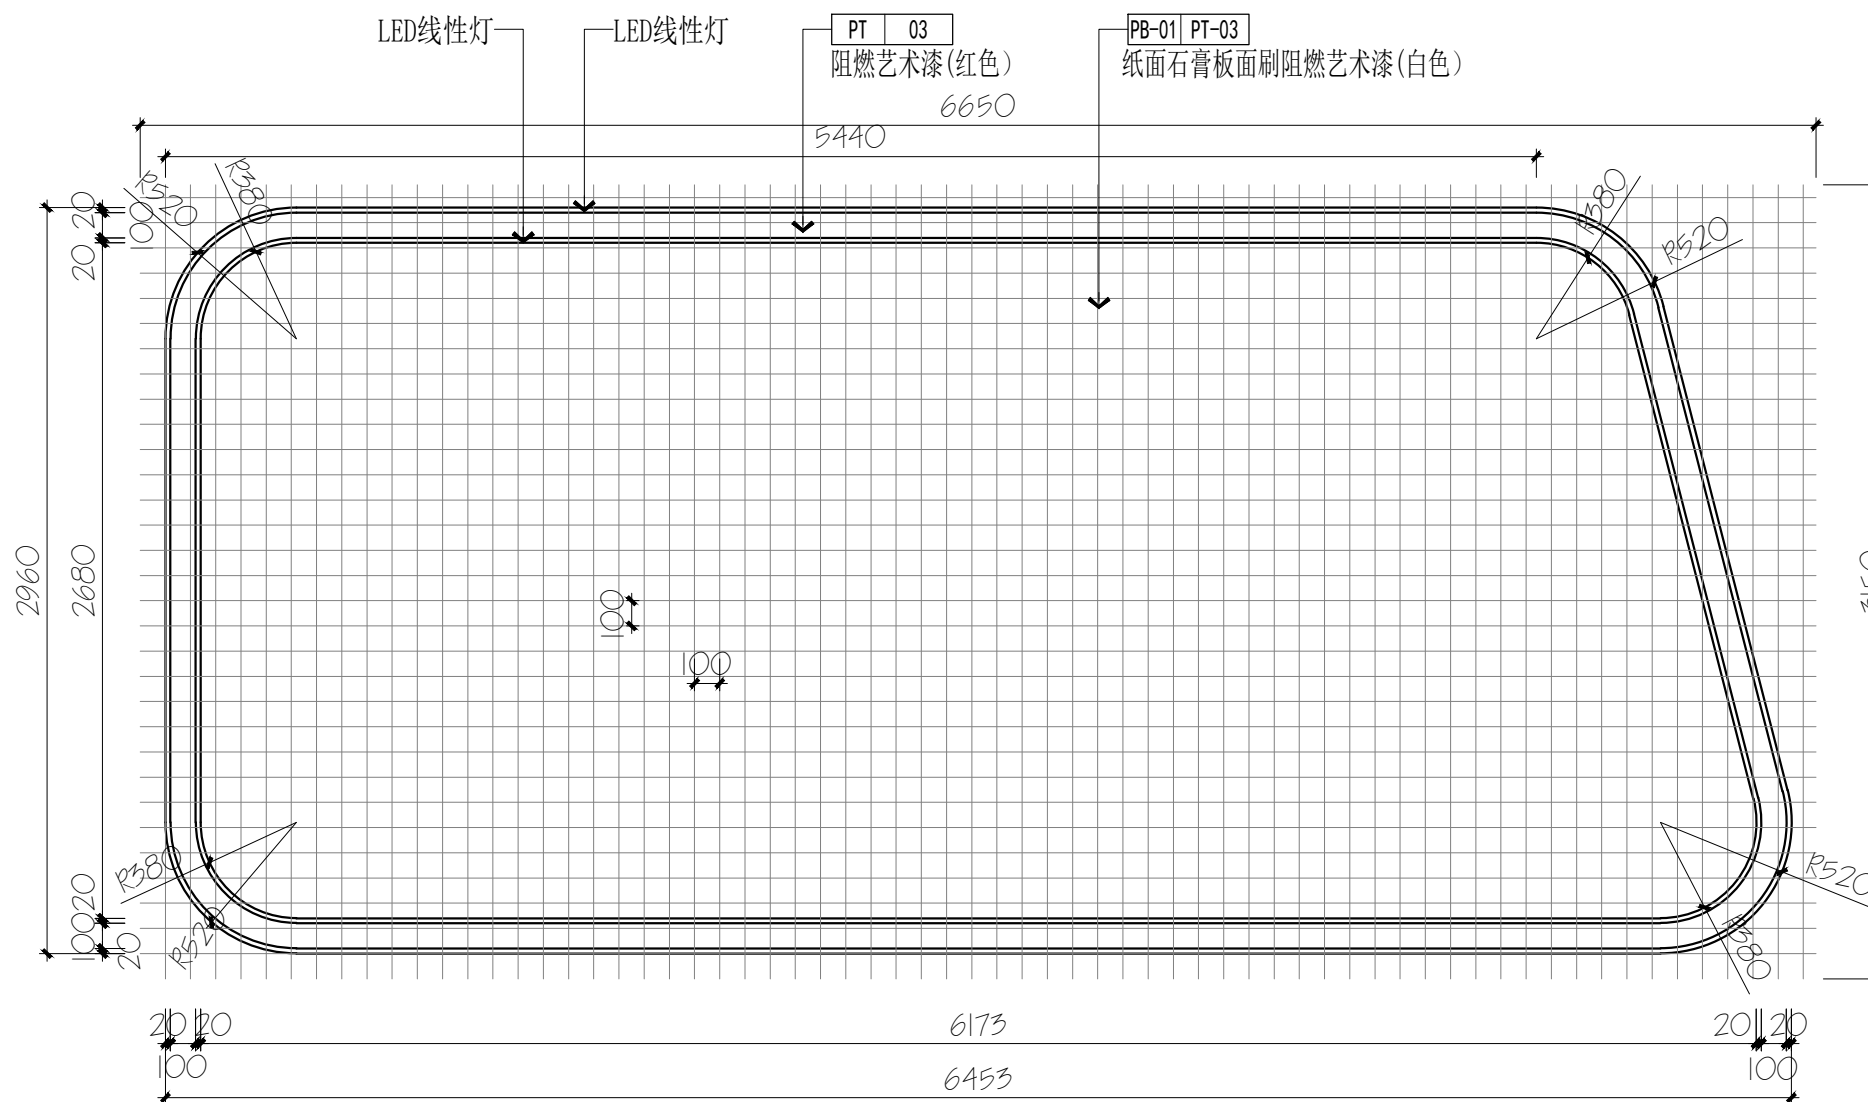


D2
2F-L01 墙体大样图1
SCALE: 1:30

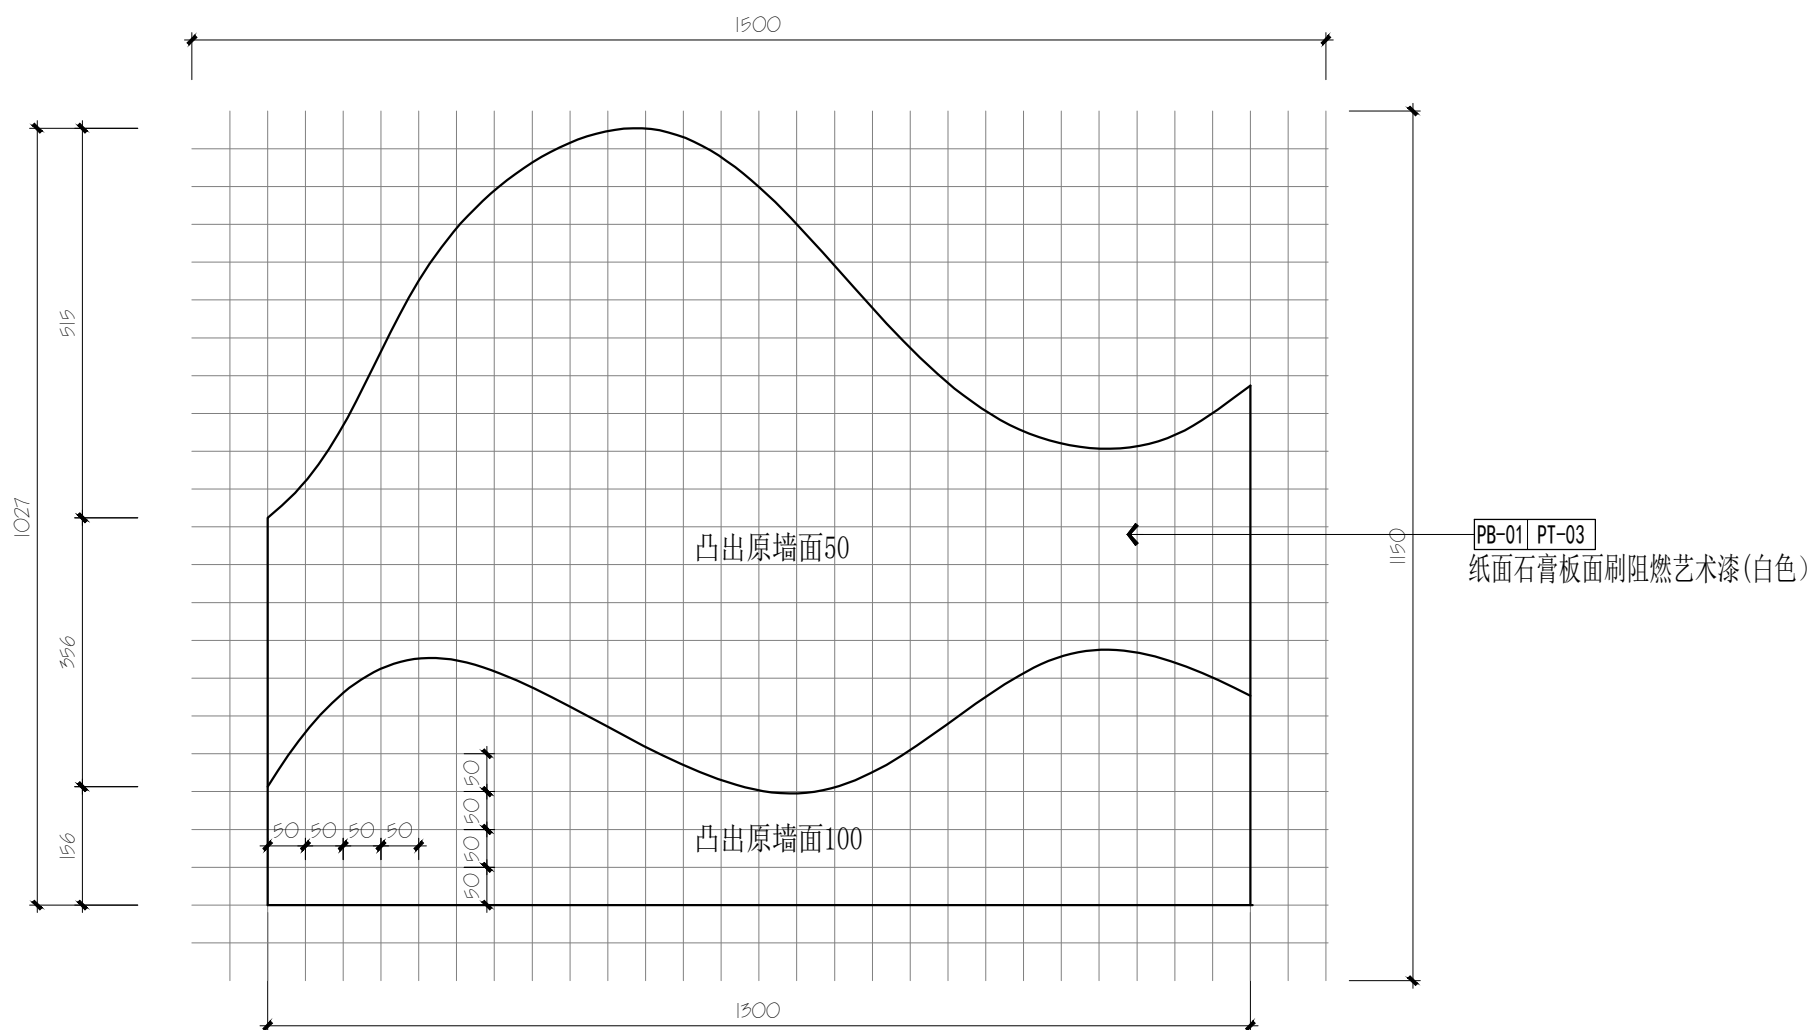


D3
2F-L03 墙体大样图2
SCALE: 1:10

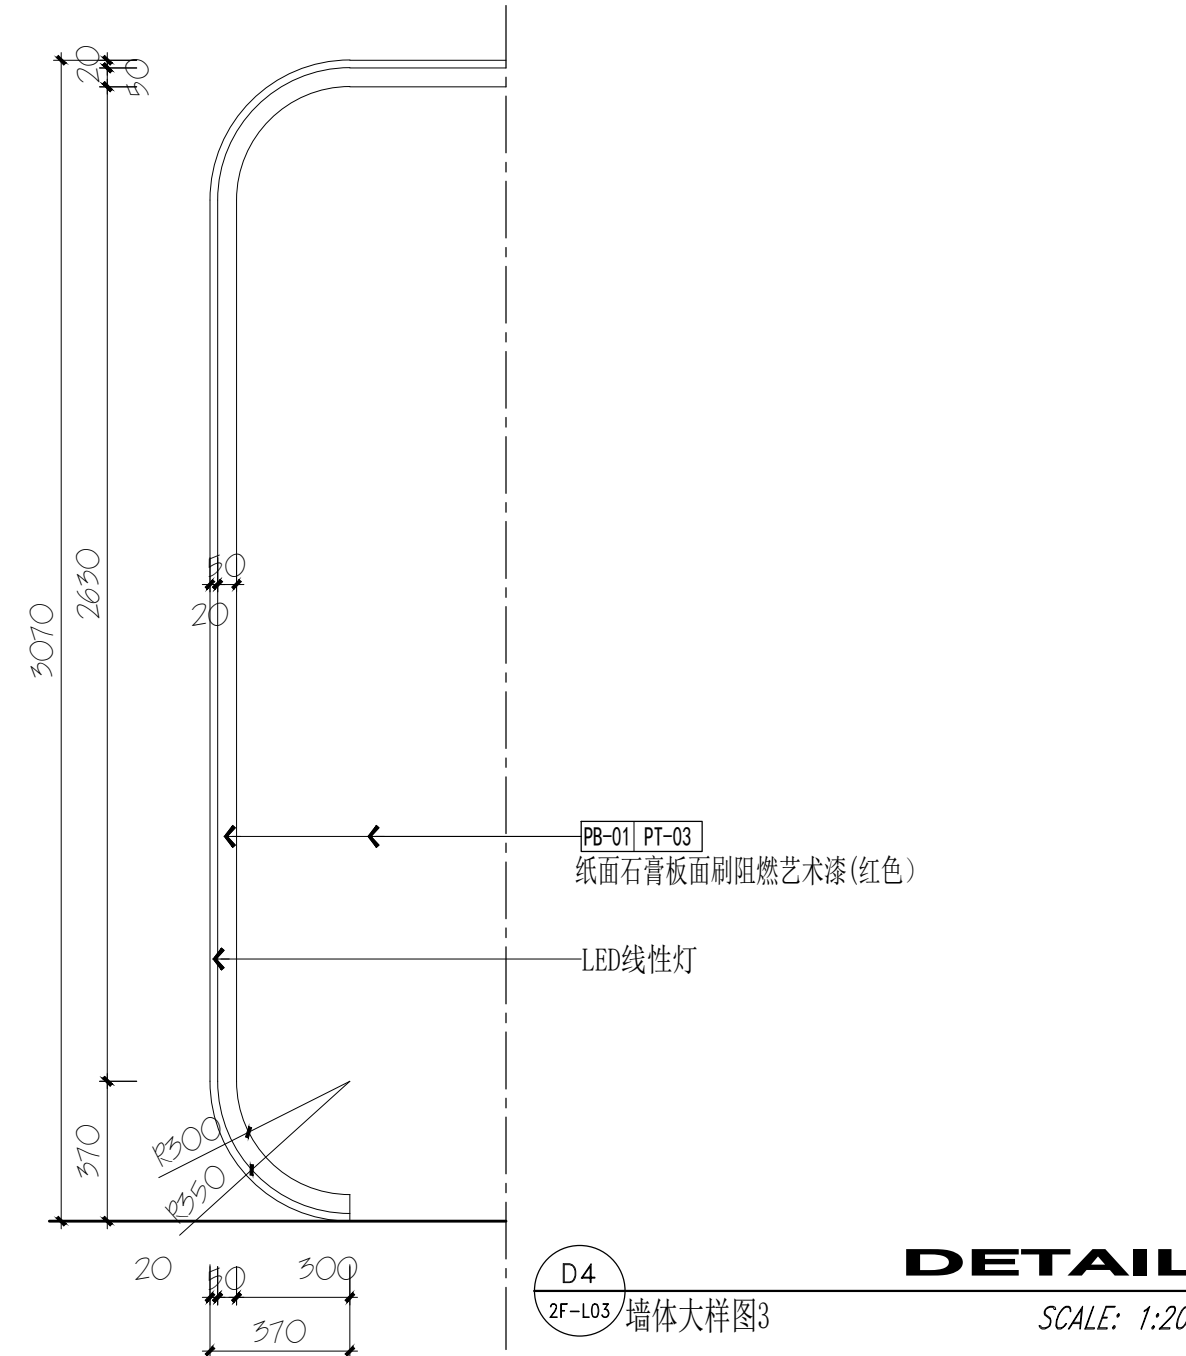


D4
2F-L03 墙体大样图3
SCALE: 1:20

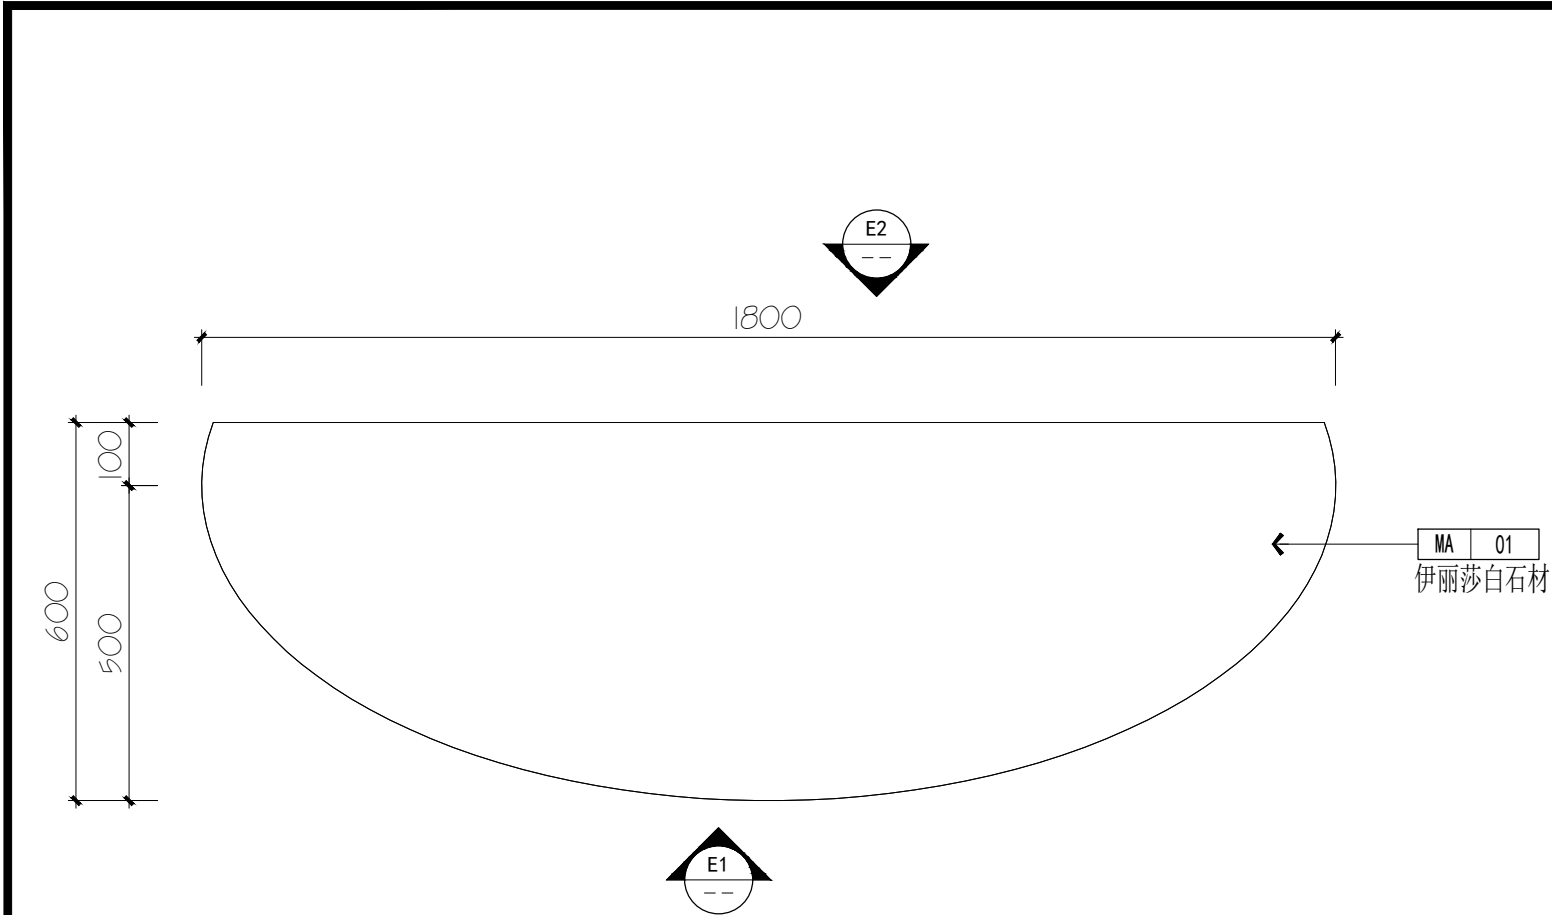


D5
2F-P06 服务台大样图
SCALE: 1:12

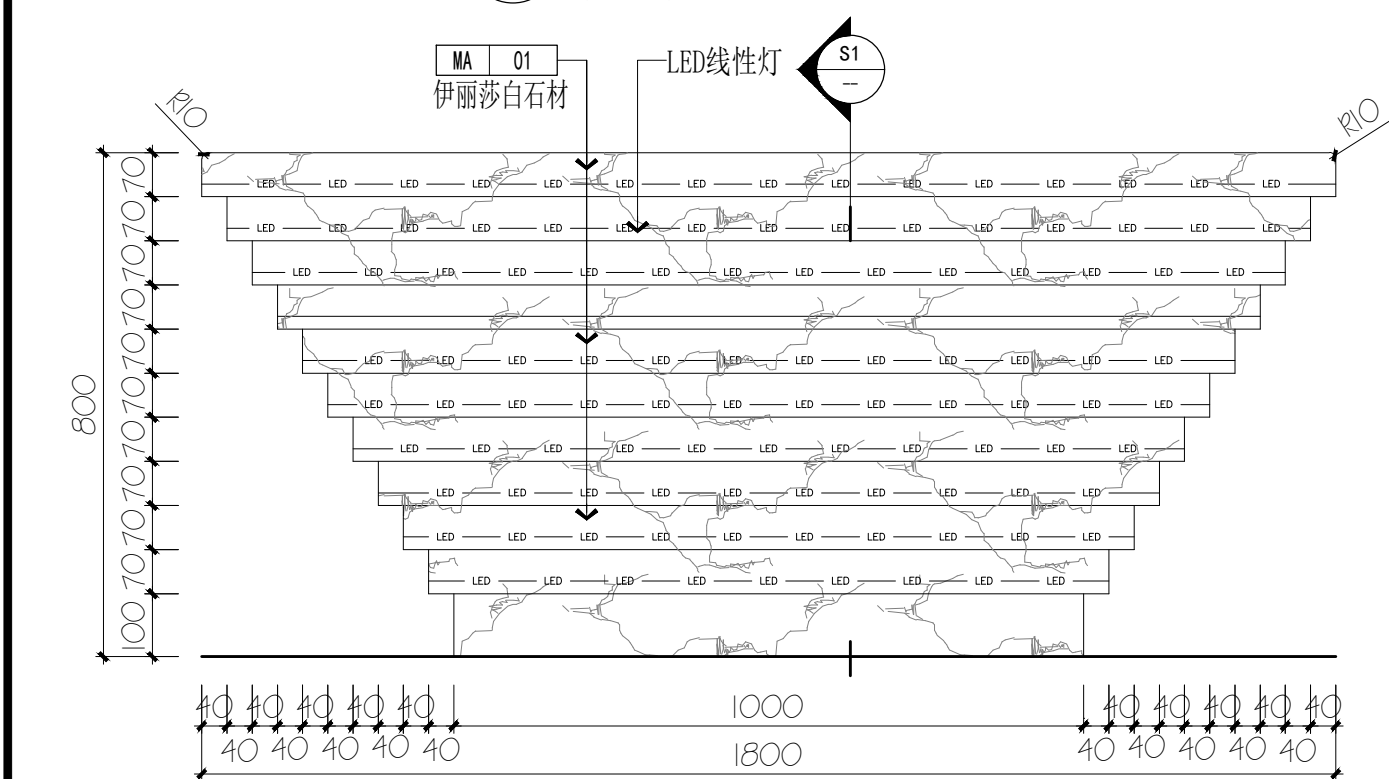


E1
-- 服务台立面
SCALE: 1:12

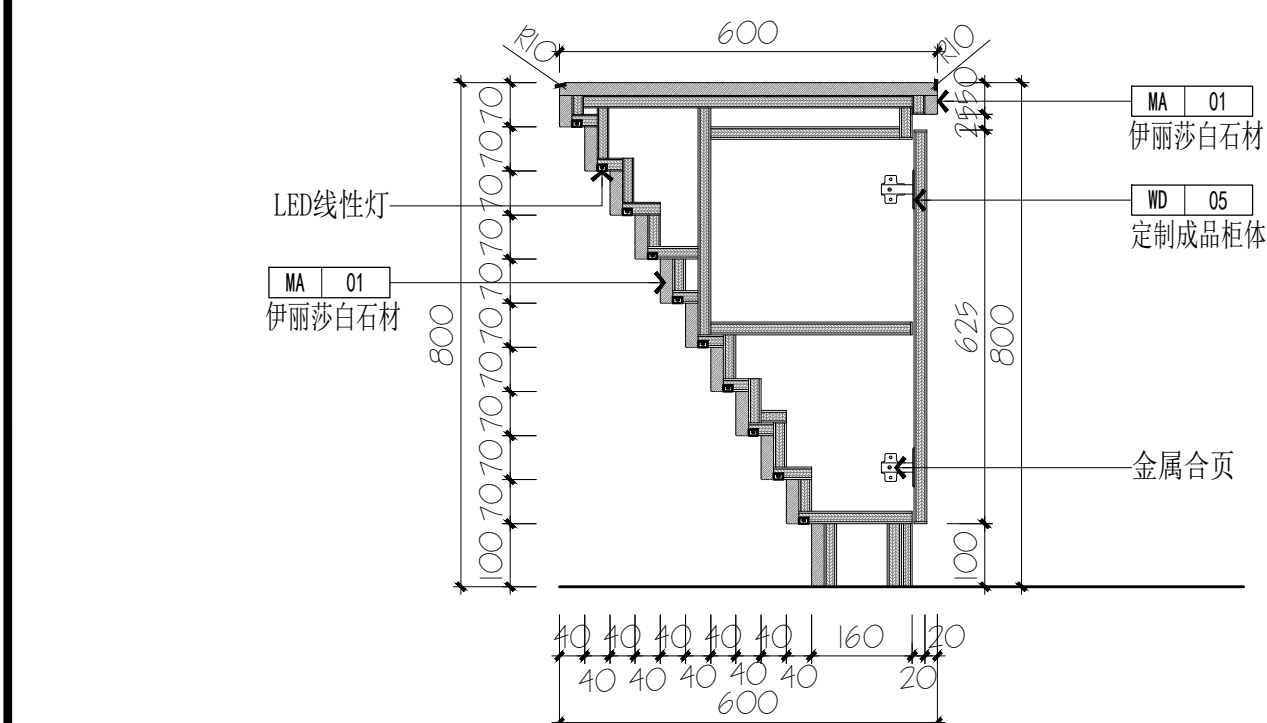

S1
-- 服务台剖面图
SCALE: 1:12

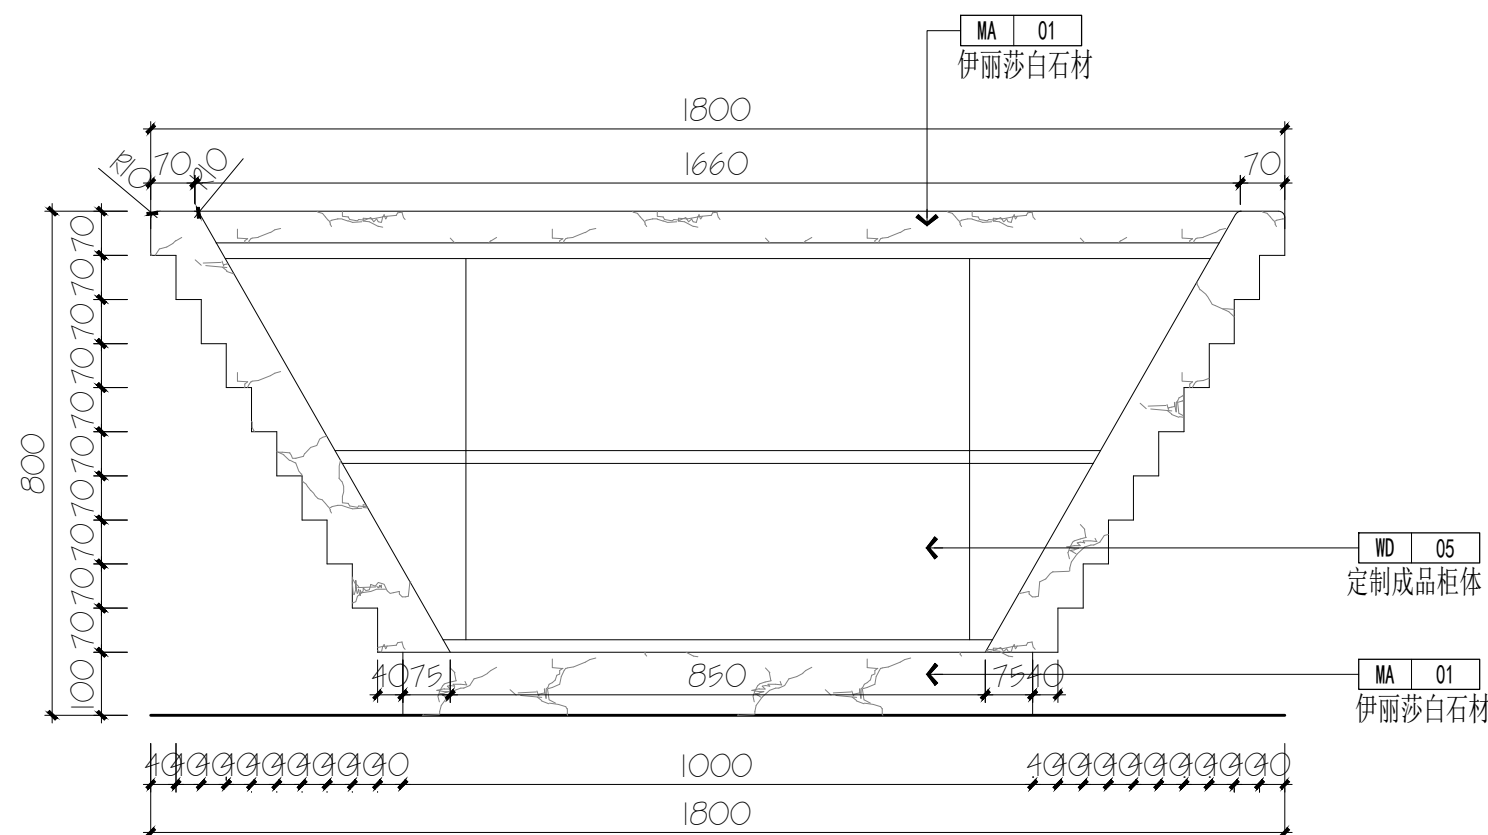

E2
-- 服务台立面
SCALE: 1:12

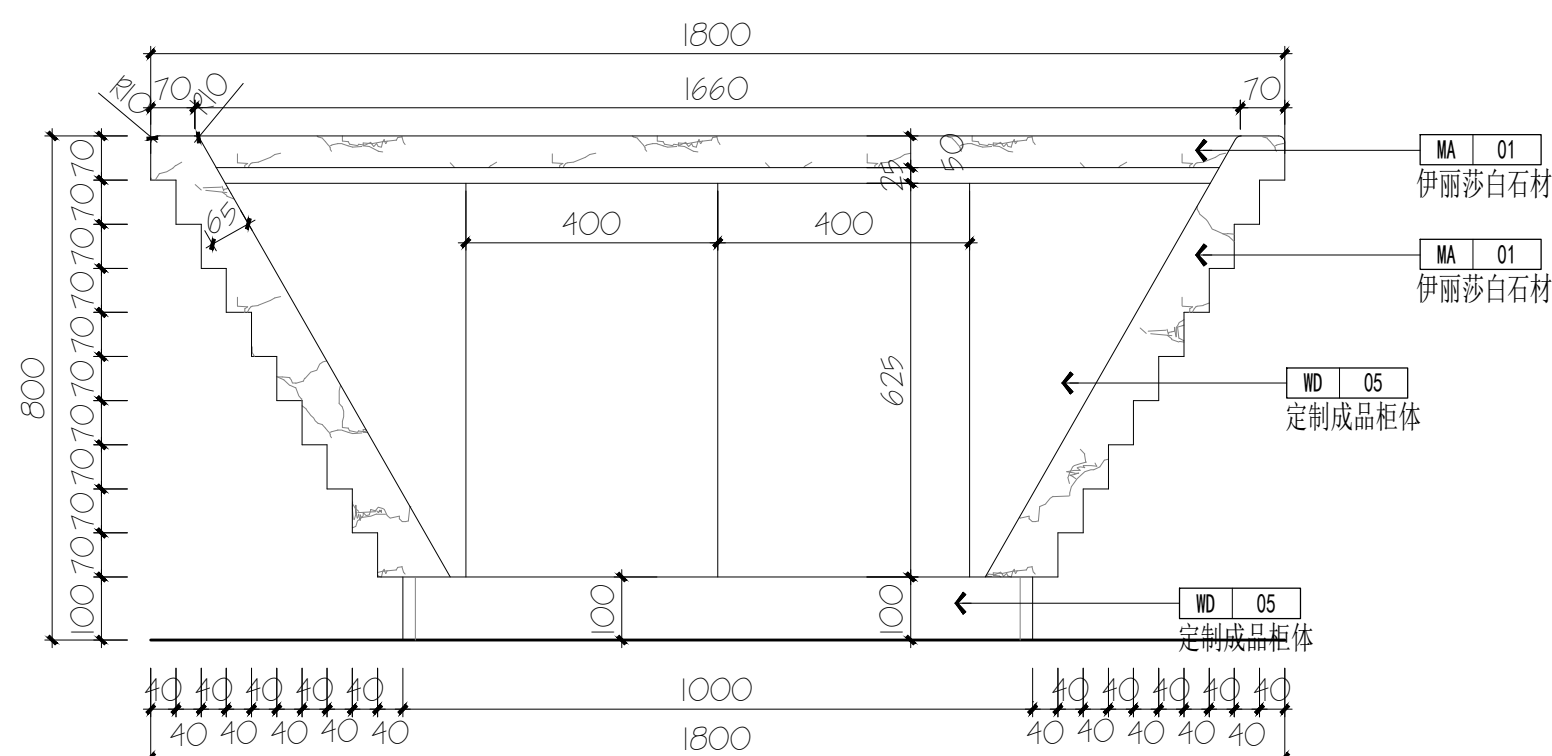

E3
-- 服务台立面
SCALE: 1:12

新疆美盛沃建筑规划设计有限公司
Xin Jiang Mei Sheng Wo Design Architecture
& Urban Planning Co.,Ltd.

证书编号
CERTIFICATE NO.
A265008017
证书级别 乙级
CERTIFICATED GRADE B

本图说明 NOTES ON DRAWING

* 本图纸的版权，属美盛沃规划建筑设计

有限公司所有，不得用于本工程以外范围。

* 本图纸需手续齐全方可用于施工。

* 联系电话：09918860863

注册师章

RE. ENGINEER SEAL

设计资质章

DESIGN QUALIFICATION SEAL

本图须加盖设计资质章，否则一律无效

版本编号 EDITION NO.	第一版
设计阶段 DESIGN PHASE	初设
制 图 DRAWN BY	葛裕侠
设 计 DESIGNED BY	葛裕侠
专业负责 CHIEF	苏积山
校 对 CHECKED BY	朱峰
审 核 VERIFIED BY	陈俊毅
审 定 APPROVED BY	张新
设计项目 负责人 CHIEF DESIGN MANAGER	苏积山
电 话	13070306860

建设单位 CLIENT	塔城地区民政局
项目名称 PROJECT	塔城地区福彩公益驿站 宣传示范厅
子项名称 SUBITEM	
图 名 DRAWING TITLE	服务台大样图D5
工程编号 PROJECT NO.	MSW2025-TC-26
图纸编号 DRAWING NO.	2F-L07
日 期 DATE	2025.04

本图说明

- * 本图纸的版权，属美盛沃规划建筑设计有限公司所有，不得用于本工程以外范围。
* 本图纸需手续齐全方可用于施工。
* 联系电话：09918860863

注册师章

RE. ENGINEER SEAL


设计资质章

DESIGN QUALIFICATION SEAL


本图须加盖设计资质章，否则一律无效

版本编号 EDITION NO.	第一版	
设计阶段 DESIGN PHASE	初设	
制 图 DRAWN BY	葛裕侠	葛裕侠
设 计 DESIGNED BY	葛裕侠	
专业负责 CHIEF	苏积山	苏积山
校 对 CHECKED BY	朱峰	朱峰
审 核 VERIFIED BY	陈俊毅	陈俊毅
审 定 APPROVED BY	张新	张新
设计项目 负 责 人 CHIEF DESIGN MANAGER	苏积山	苏积山
	电 话	13070306860

建设单位 CLIENT	塔城地区民政局
项目名称 PROJECT	塔城地区福彩公益驿站 宣传示范厅
子项名称 SUBITEM	
图 名 DRAWING TITLE	柜体大样图D6
工程编号 PROJECT NO.	MSW2025-TC-26
图纸编号 DRAWING NO.	2F-L08
日 期 DATE	2025.04

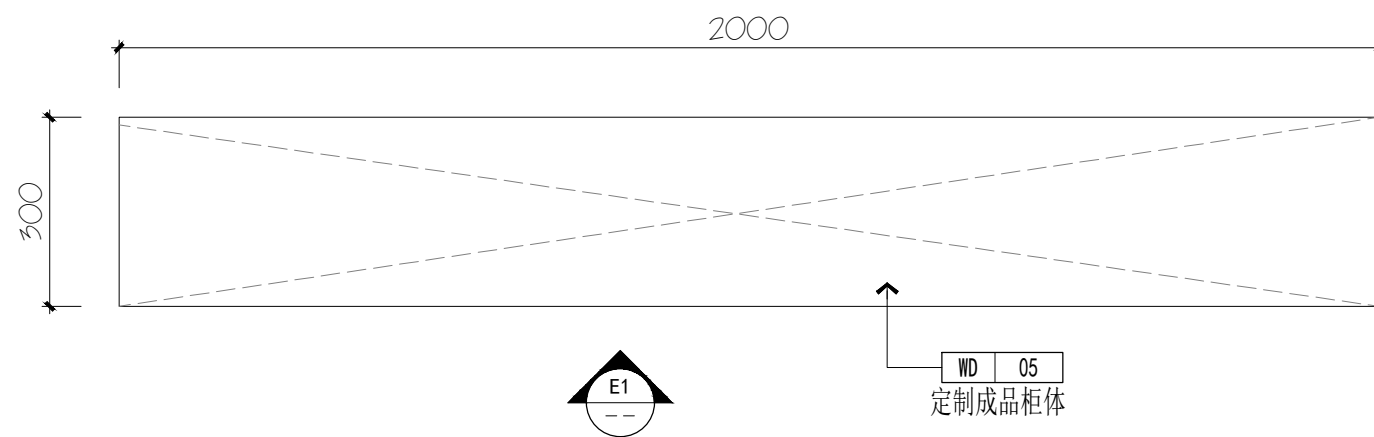


D6
2F-L03 柜体大样图
SCALE: 1:12

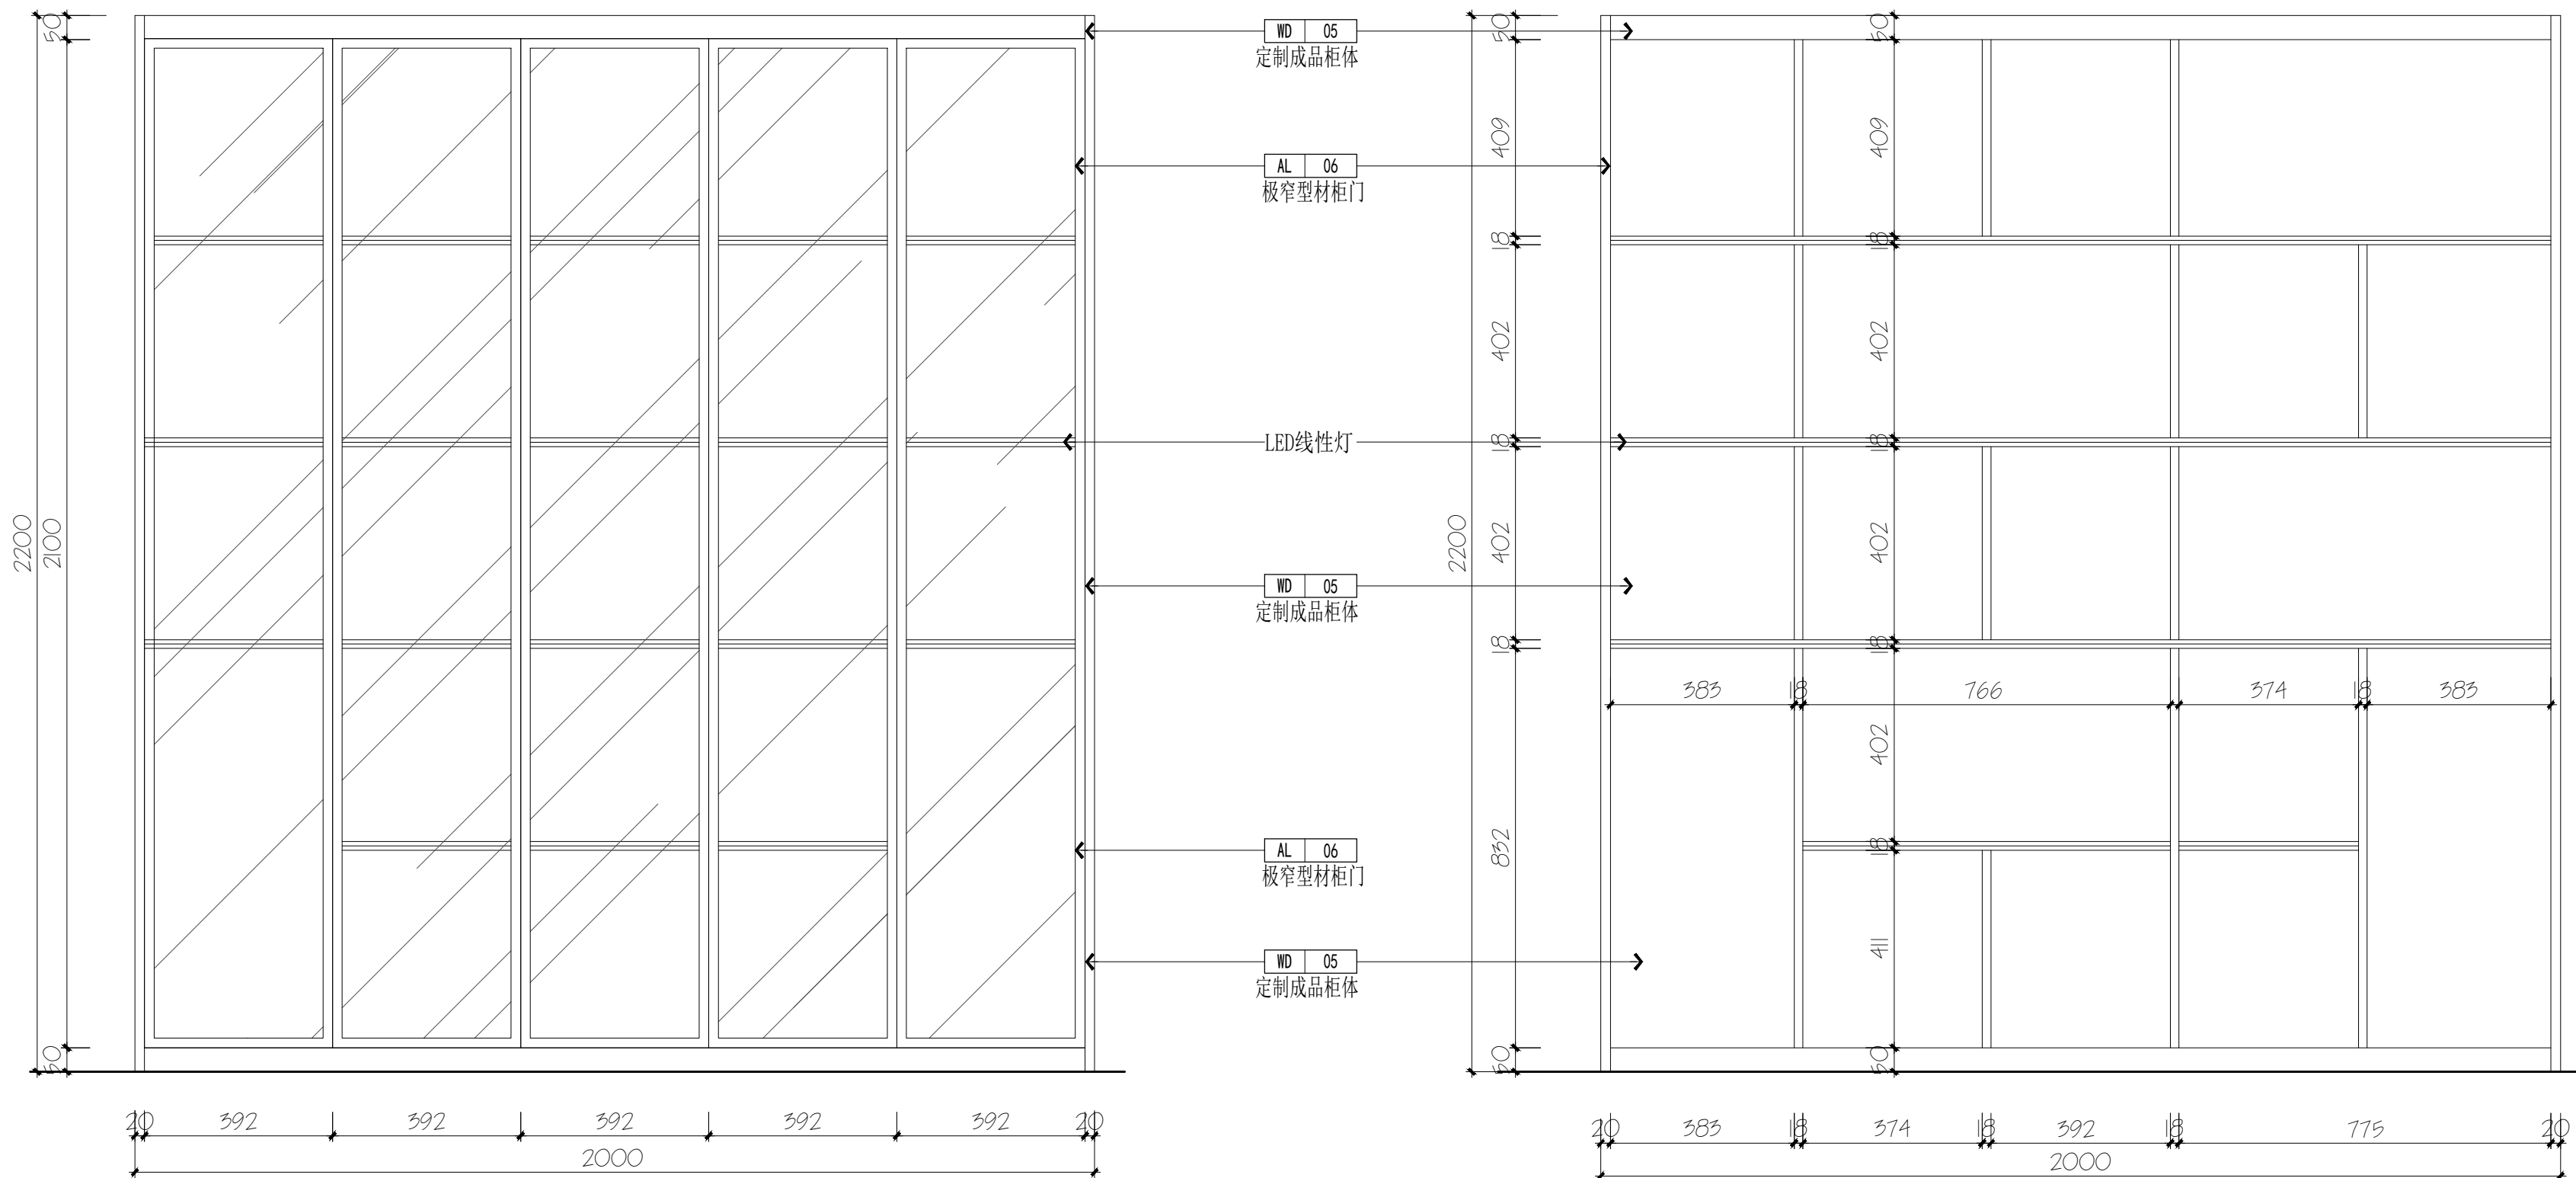

E1
柜体立面图
SCALE: 1:12



E1
柜体展开立面图
SCALE: 1:12

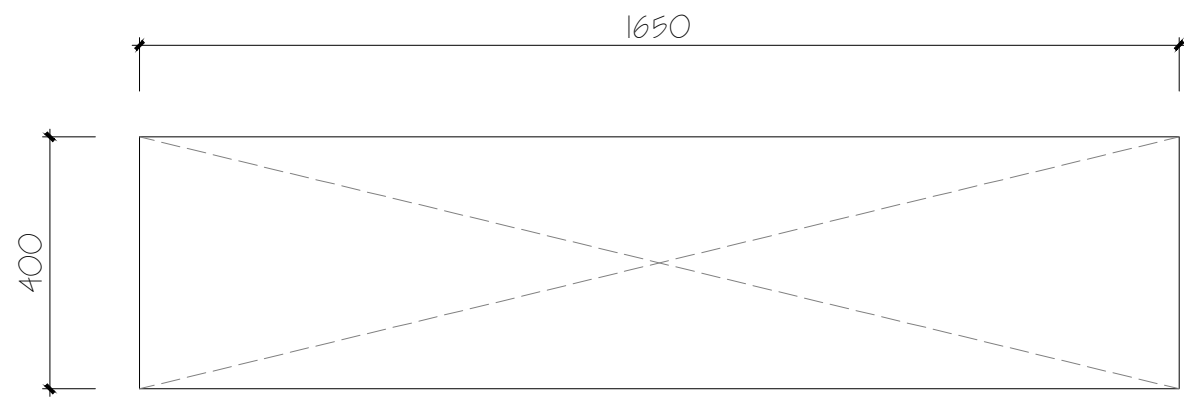

D7
2F-L01

DETAIL

SCALE: 1:12

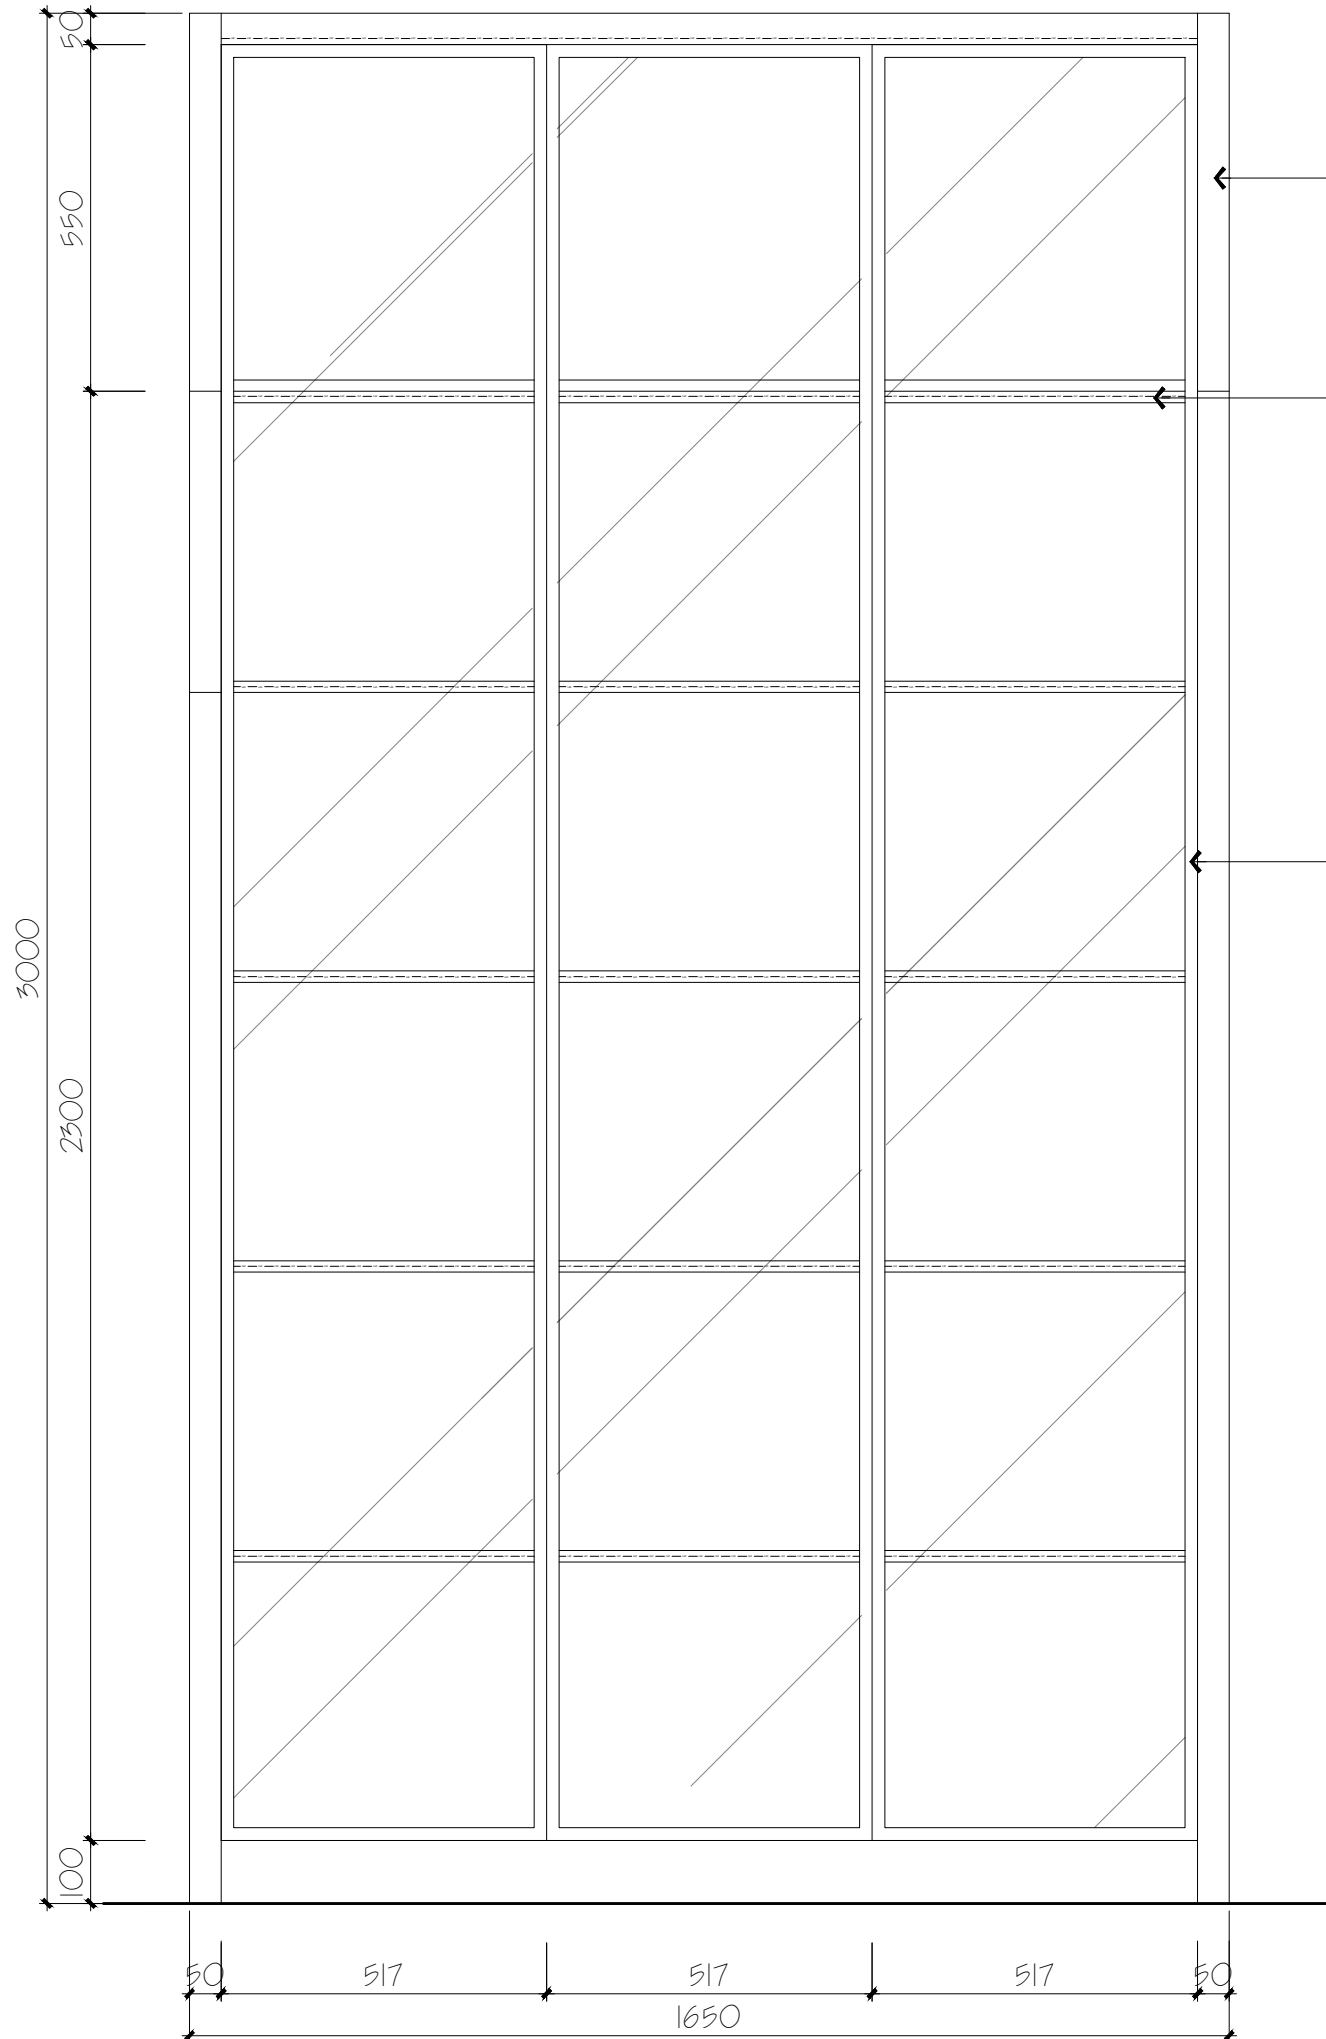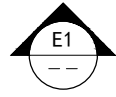

E1
--

ELEVATION

SCALE: 1:12


WD 05
定制成品柜体

LED线性灯

AL 06
极窄型材柜门

LED线性灯

WD 05
定制成品柜体

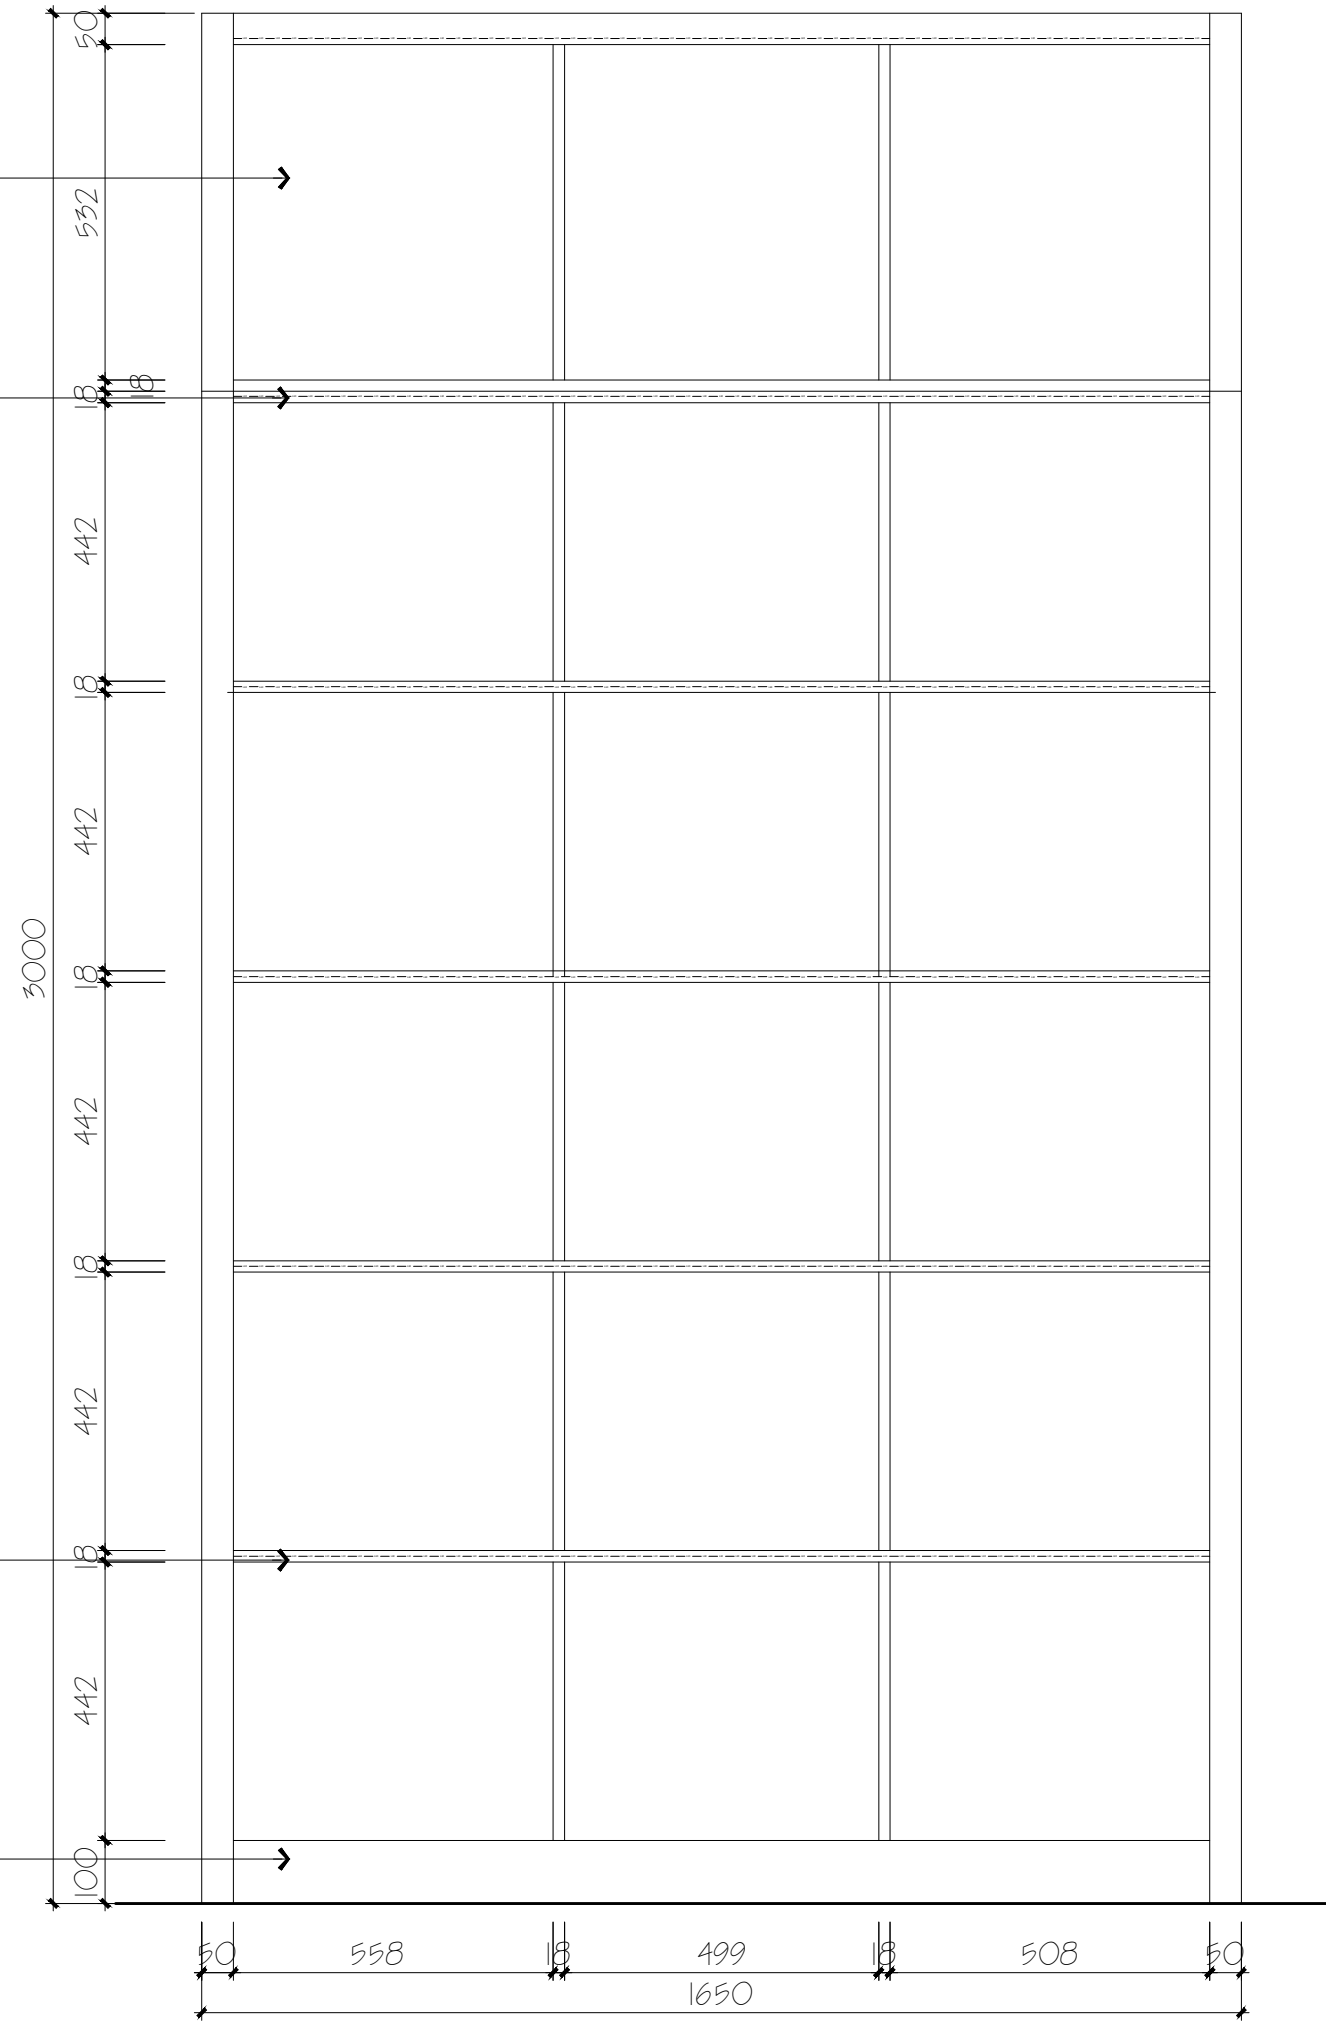

E1
--

ELEVATION

SCALE: 1:12

新疆美盛沃建筑规划设计有限公司
Xin Jiang Mei Sheng Wo Design Architecture
& Urban Planning Co.,Ltd.

证书编号
CERTIFICATE NO.
A265008017
证书级别 乙级
CERTIFICATED GRADE B

本图说明

- * 本图纸的版权，属美盛沃规划建筑设计有限公司所有，不得用于本工程以外范围。
* 本图纸需手续齐全方可用于施工。
* 联系电话: 09918860863

注册师章

RE. ENGINEER SEAL

设计资质章

DESIGN QUALIFICATION SEAL

本图须加盖设计资质章, 否则一律无效

版本编号 EDITION NO.	第一版	
设计阶段 DESIGN PHASE	初设	
制 图 DRAWN BY	葛裕侠	葛裕侠
设 计 DESIGNED BY	葛裕侠	
专业负责 CHIEF	苏积山	苏积山
校 对 CHECKED BY	朱峰	朱峰
审 核 VERIFIED BY	陈俊毅	陈俊毅
审 定 APPROVED BY	张新	张新
设计项目 负 责 人 CHIEF DESIGN MANAGER	苏积山	苏积山
电 话	13070306860	

建设单位 CLIENT	塔城地区民政局
项目名称 PROJECT	塔城地区福彩公益驿站 宣传示范厅
子项名称 SUBITEM	
图 名 DRAWING TITLE	柜体大样图D7
工程编号 PROJECT NO.	MSW2025-TC-26
图纸编号 DRAWING NO.	2F-L09
日 期 DATE	2025.04

本图说明

- * 本图纸的版权，属美盛沃规划建筑设计
有限公司所有，不得用于本工程以外范围。
* 本图纸需手续齐全方可用于施工。
* 联系电话：09918860863

注册师章

RE. ENGINEER SEAL



设计资质章

DESIGN QUALIFICATION SEAL

本图须加盖设计资质章，否则一律无效

版本编号 EDITION NO.	第一版	
设计阶段 DESIGN PHASE	初设	
制 图 DRAWN BY	葛裕侠	葛裕侠
设 计 DESIGNED BY	葛裕侠	
专业负责 CHIEF	苏积山	苏积山
校 对 CHECKED BY	朱峰	朱峰
审 核 VERIFIED BY	陈俊毅	陈俊毅
审 定 APPROVED BY	张新	张新
设计项目 负责人 CHIEF DESIGN MANAGER	苏积山	苏积山
	电 话	13070306860

建设单位 CLIENT	塔城地区民政局
项目名称 PROJECT	塔城地区福彩公益驿站 宣传示范厅
子项名称 SUBITEM	
图 名 DRAWING TITLE	顶剖图S1-S2
工程编号 PROJECT NO.	MSW2025-TC-26
图纸编号 DRAWING NO.	2F-L10
日 期 DATE	2025.04

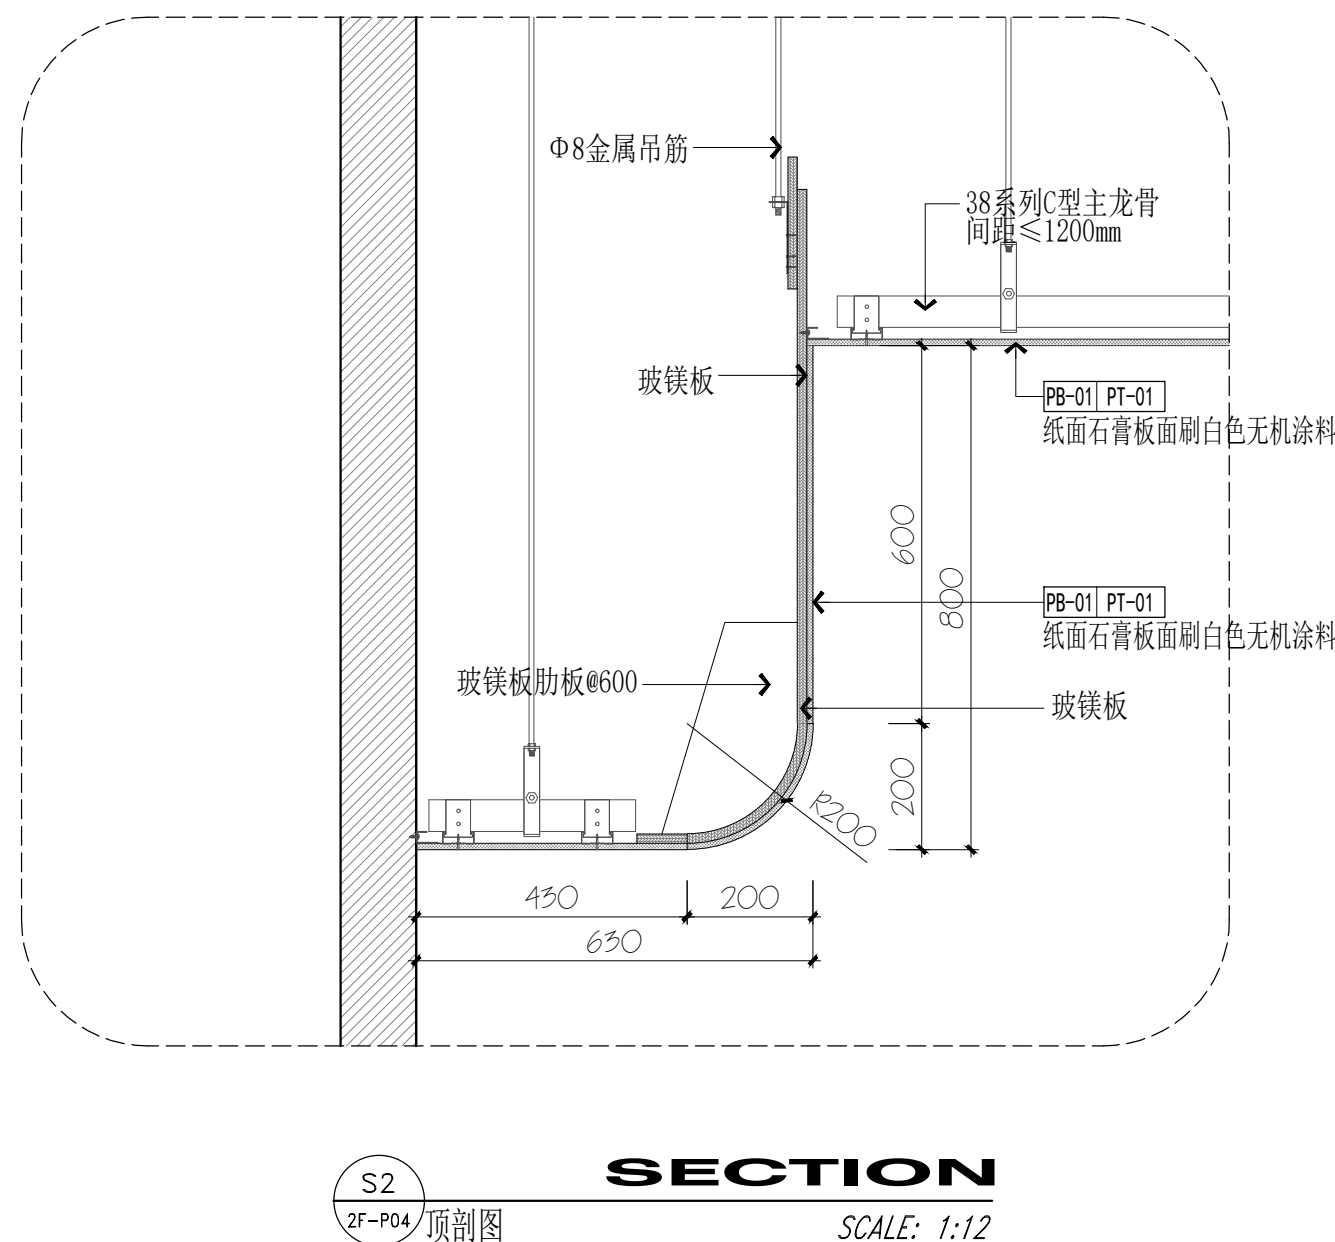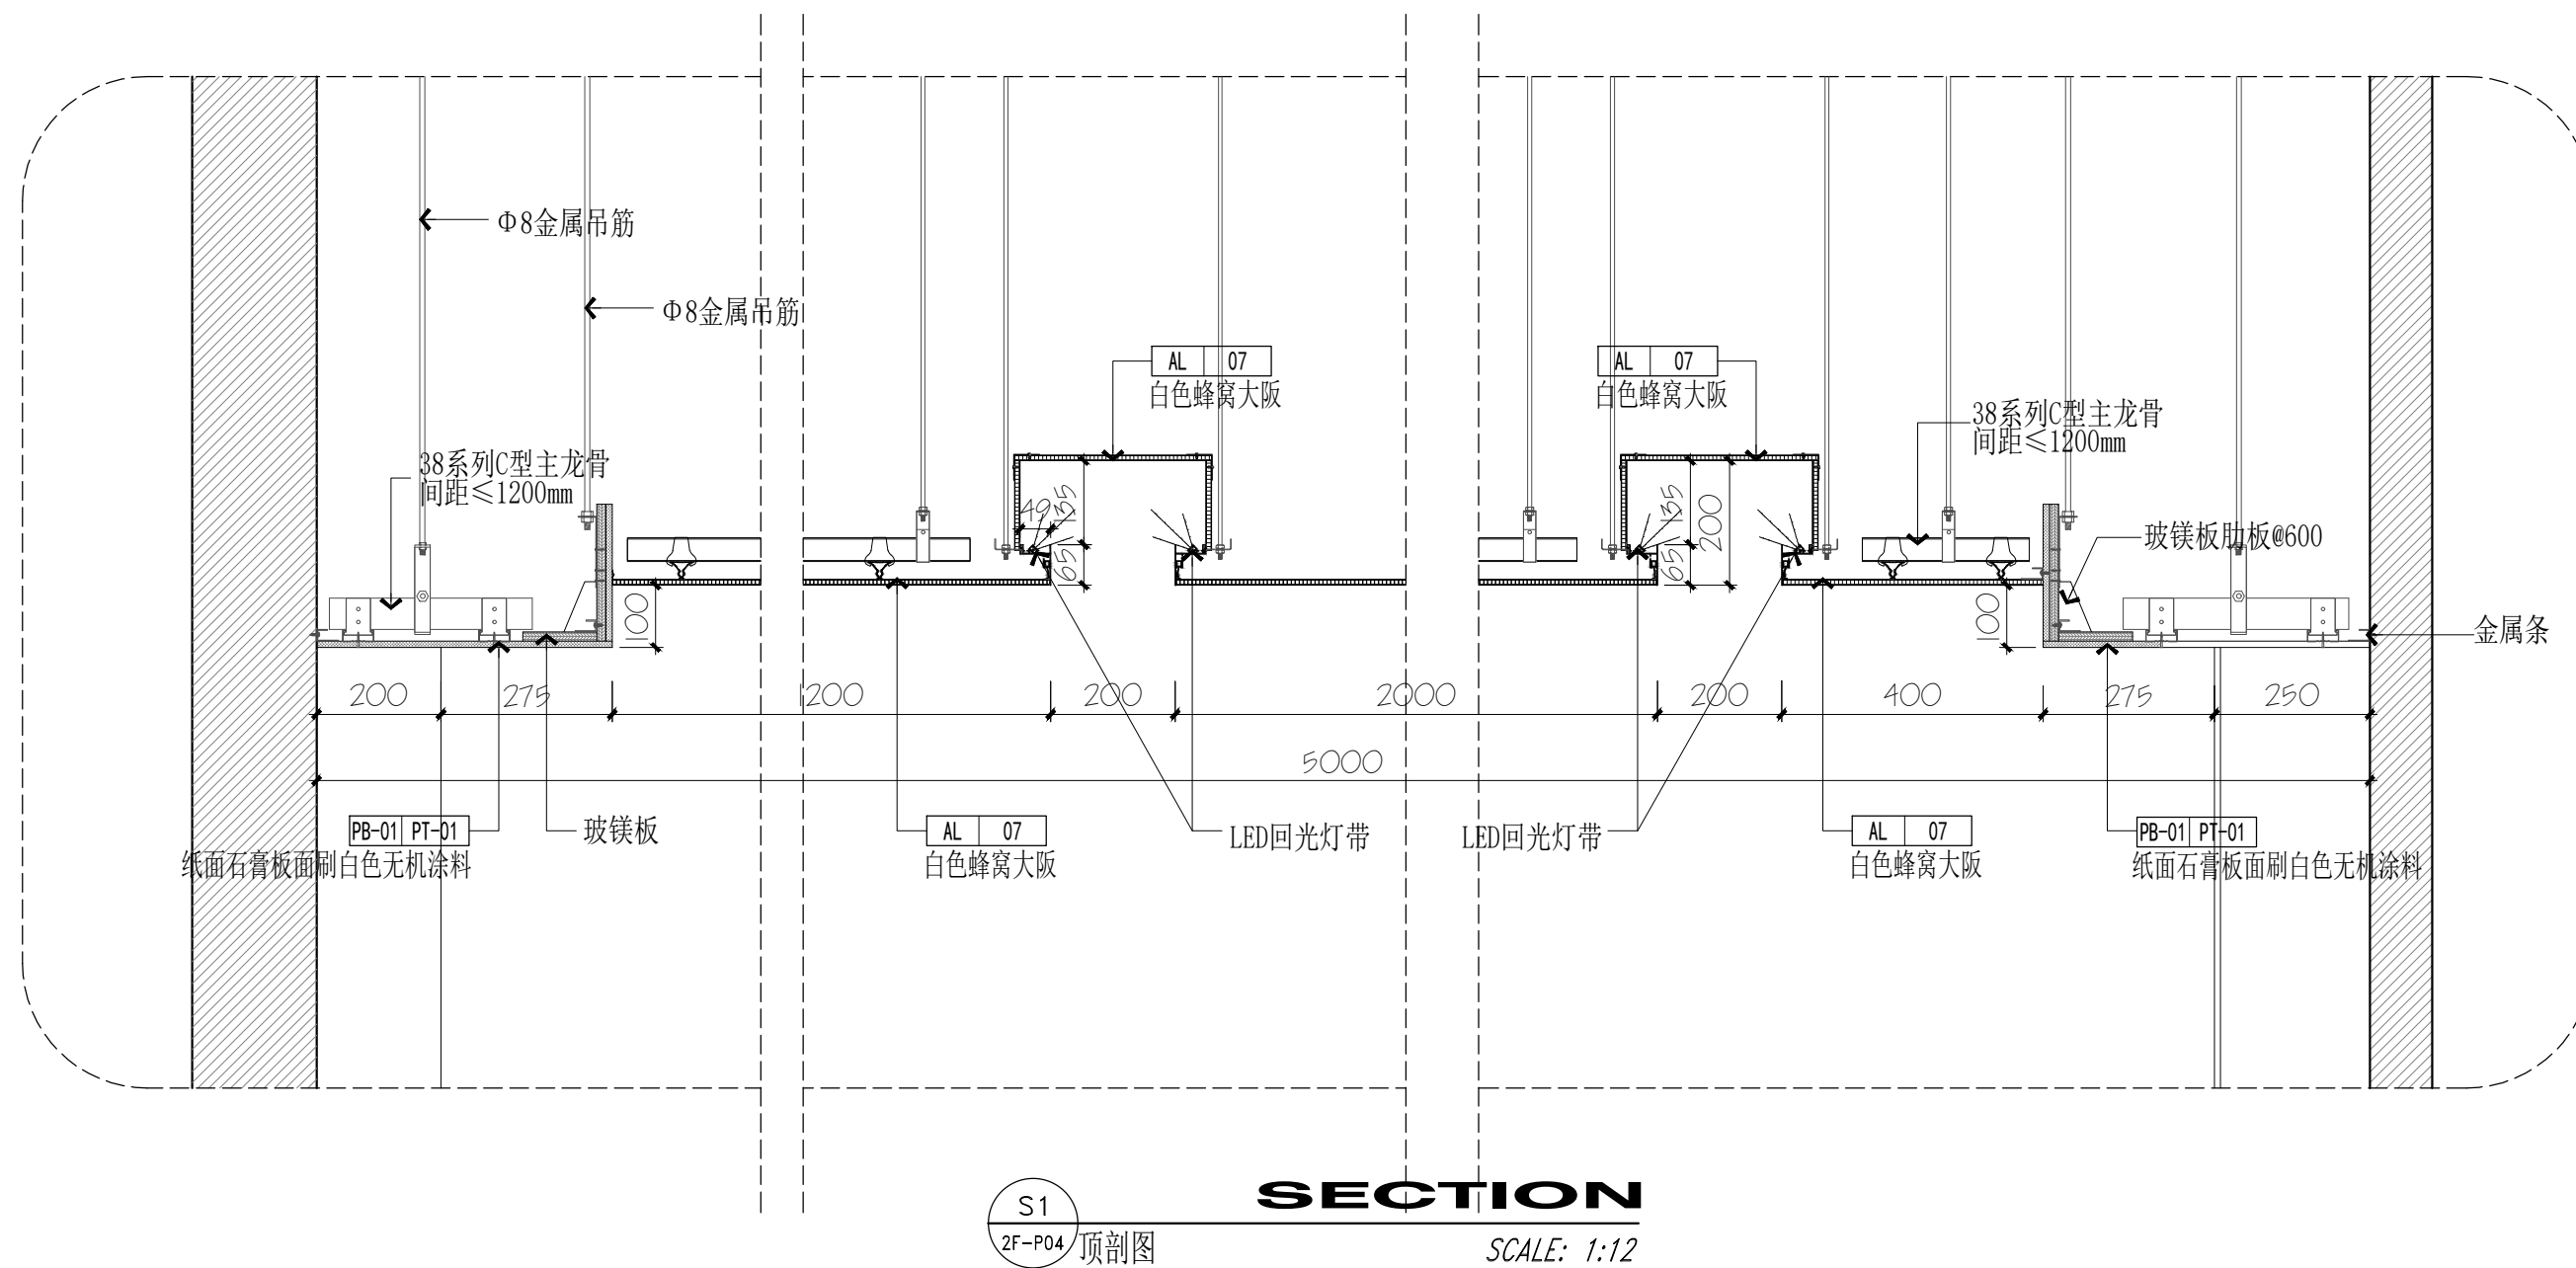

本图说明 NOTES ON DRAWING

- * 本图纸的版权，属美盛沃规划建筑设计
有限公司所有，不得用于本工程以外范围。
* 本图纸需手续齐全方可用于施工。
* 联系电话: 09918860863

注册师章

RE. ENGINEER SEAL


设计资质章

DESIGN QUALIFICATION SEAL


本图须加盖设计资质章, 否则一律无效

版本编号 EDITION NO.	第一版	
设计阶段 DESIGN PHASE	初设	
制 图 DRAWN BY	葛裕侠	葛裕侠
设 计 DESIGNED BY	葛裕侠	
专业负责 CHIEF	苏积山	苏积山
校 对 CHECKED BY	朱峰	朱峰
审 核 VERIFIED BY	陈俊毅	陈俊毅
审 定 APPROVED BY	张新	张新
设计项目 负 责 人 CHIEF DESIGN MANAGER	苏积山	苏积山
	电 话	13070306860


建设单位 CLIENT	塔城地区民政局
项目名称 PROJECT	塔城地区福彩公益驿站 宣传示范厅
子项名称 SUBITEM	
图 名 DRAWING TITLE	柜体大样图D8
工程编号 PROJECT NO.	MSW2025-TC-26
图纸编号 DRAWING NO.	2F-L11
日 期 DATE	2025.04

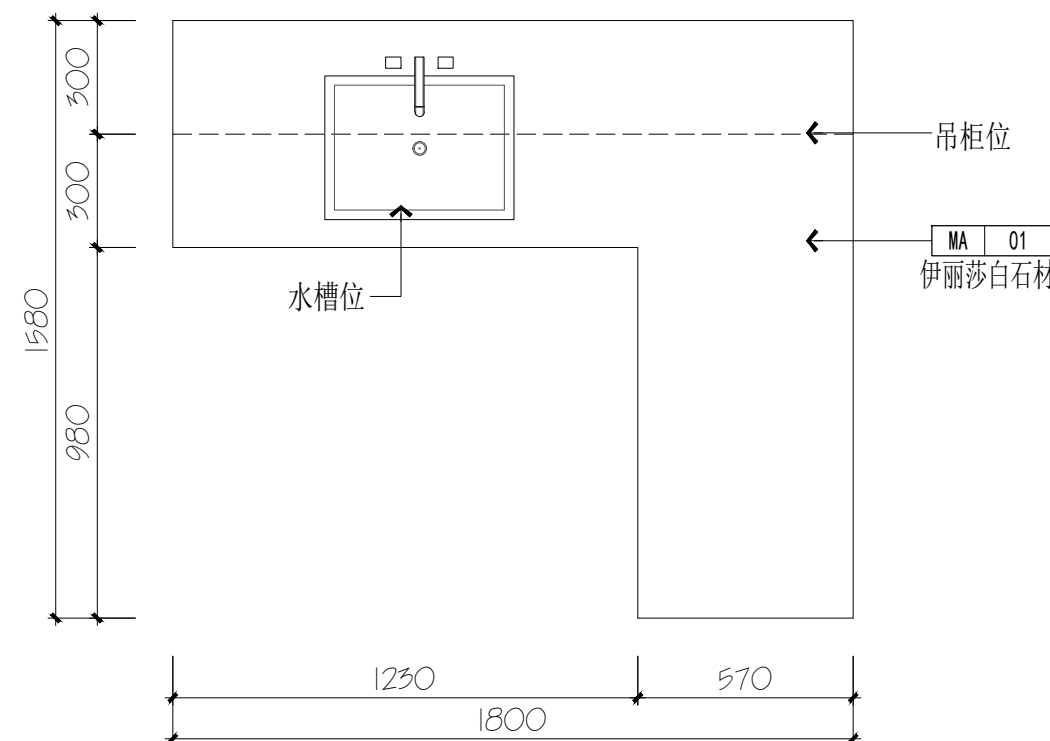


D8 柜体大样图
SCALE: 1:20

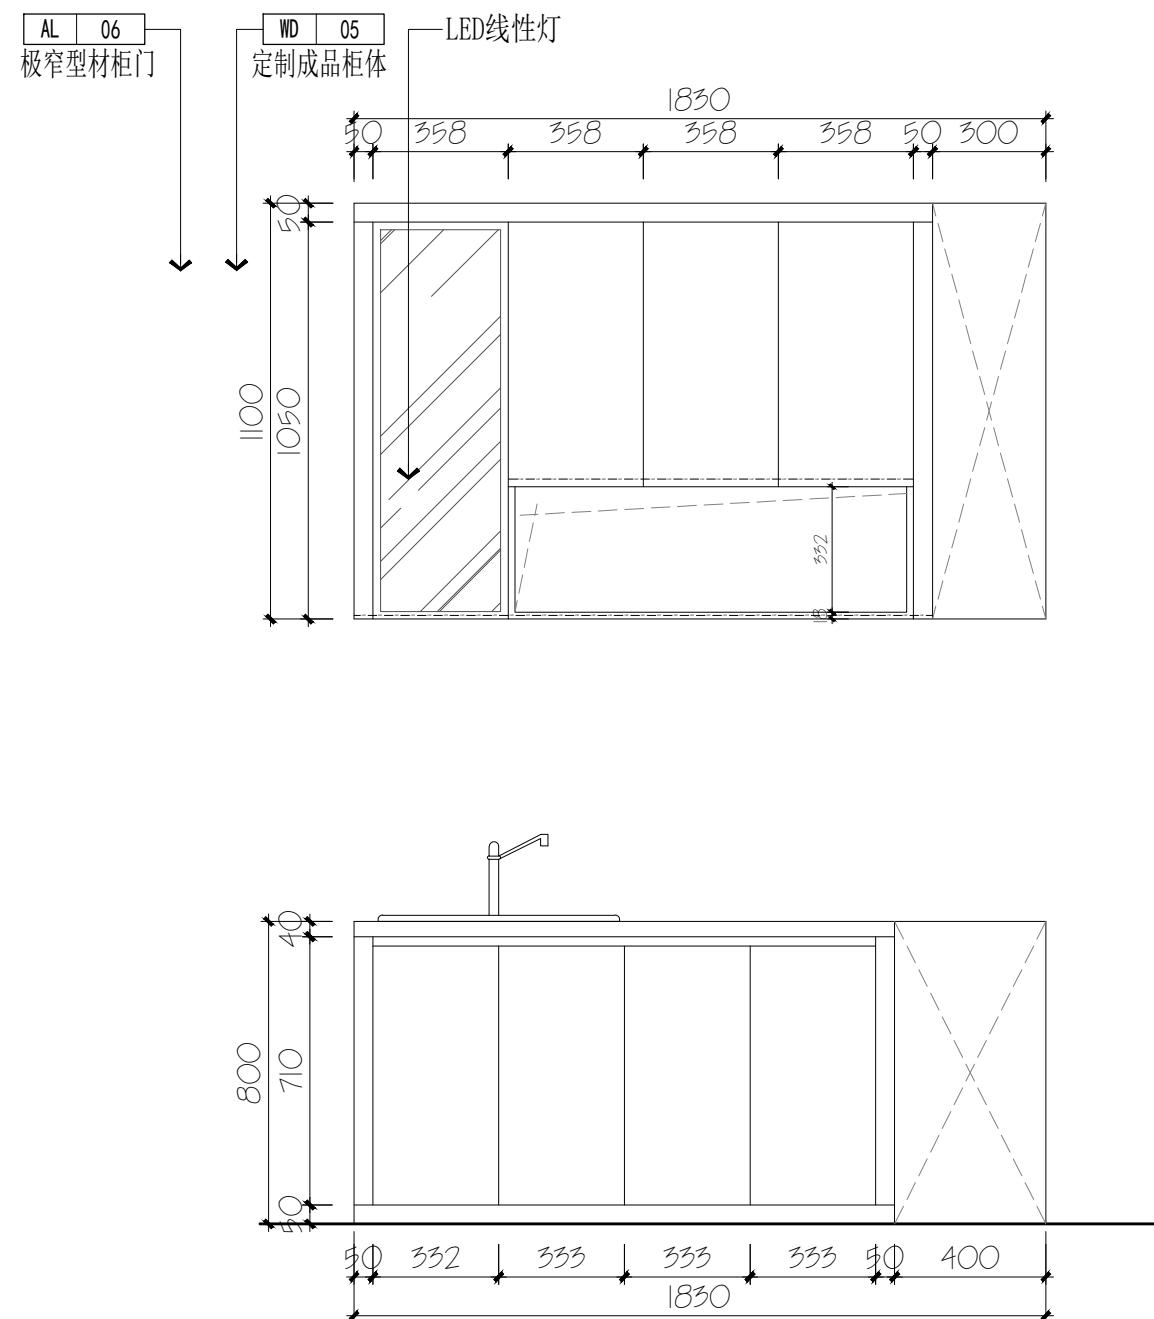

E1 柜体立面图
SCALE: 1:20

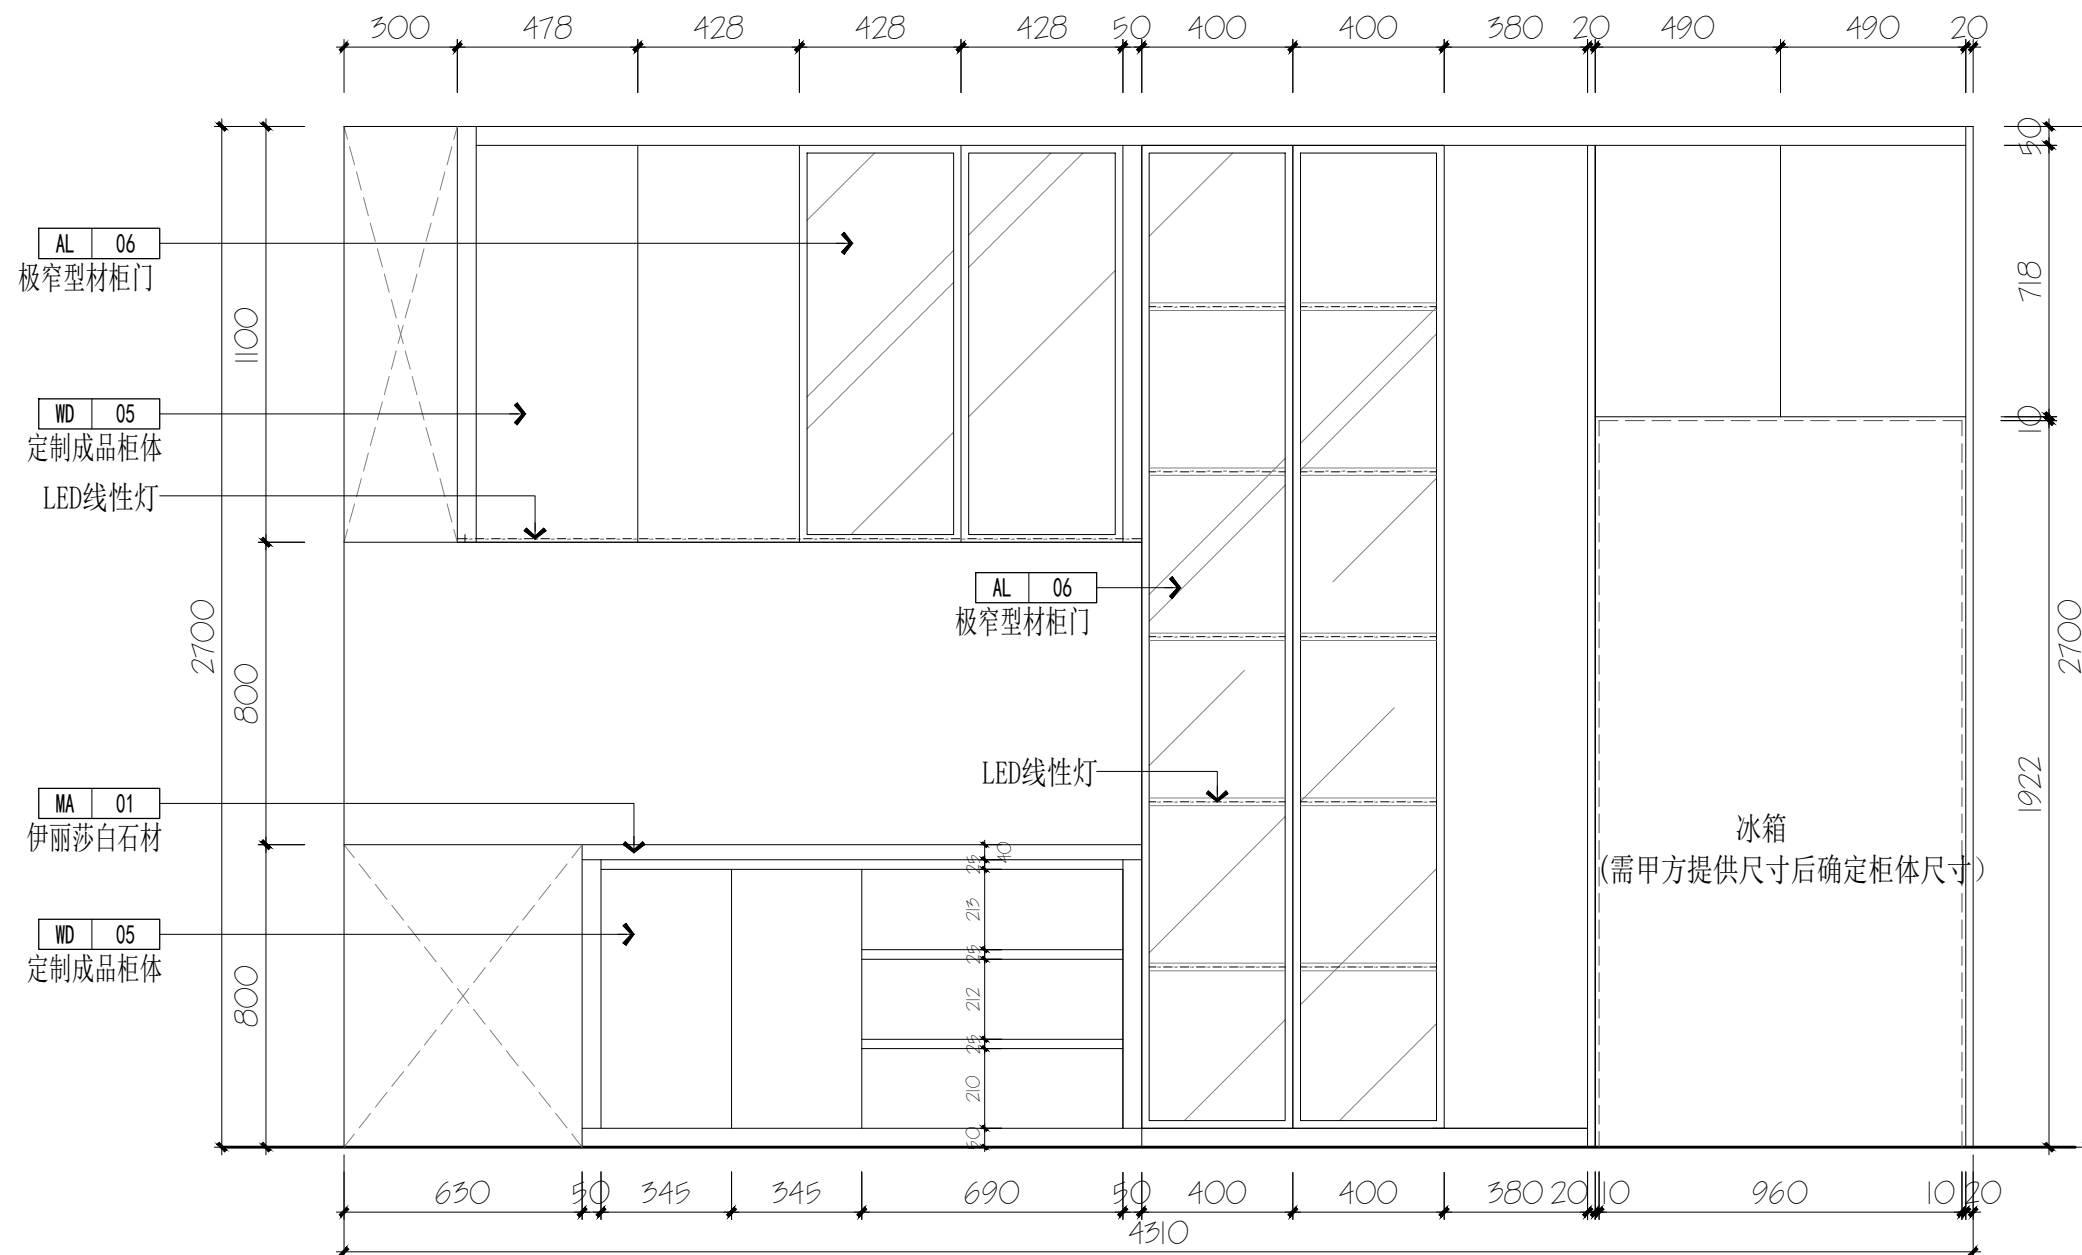

E2 柜体立面图
SCALE: 1:20

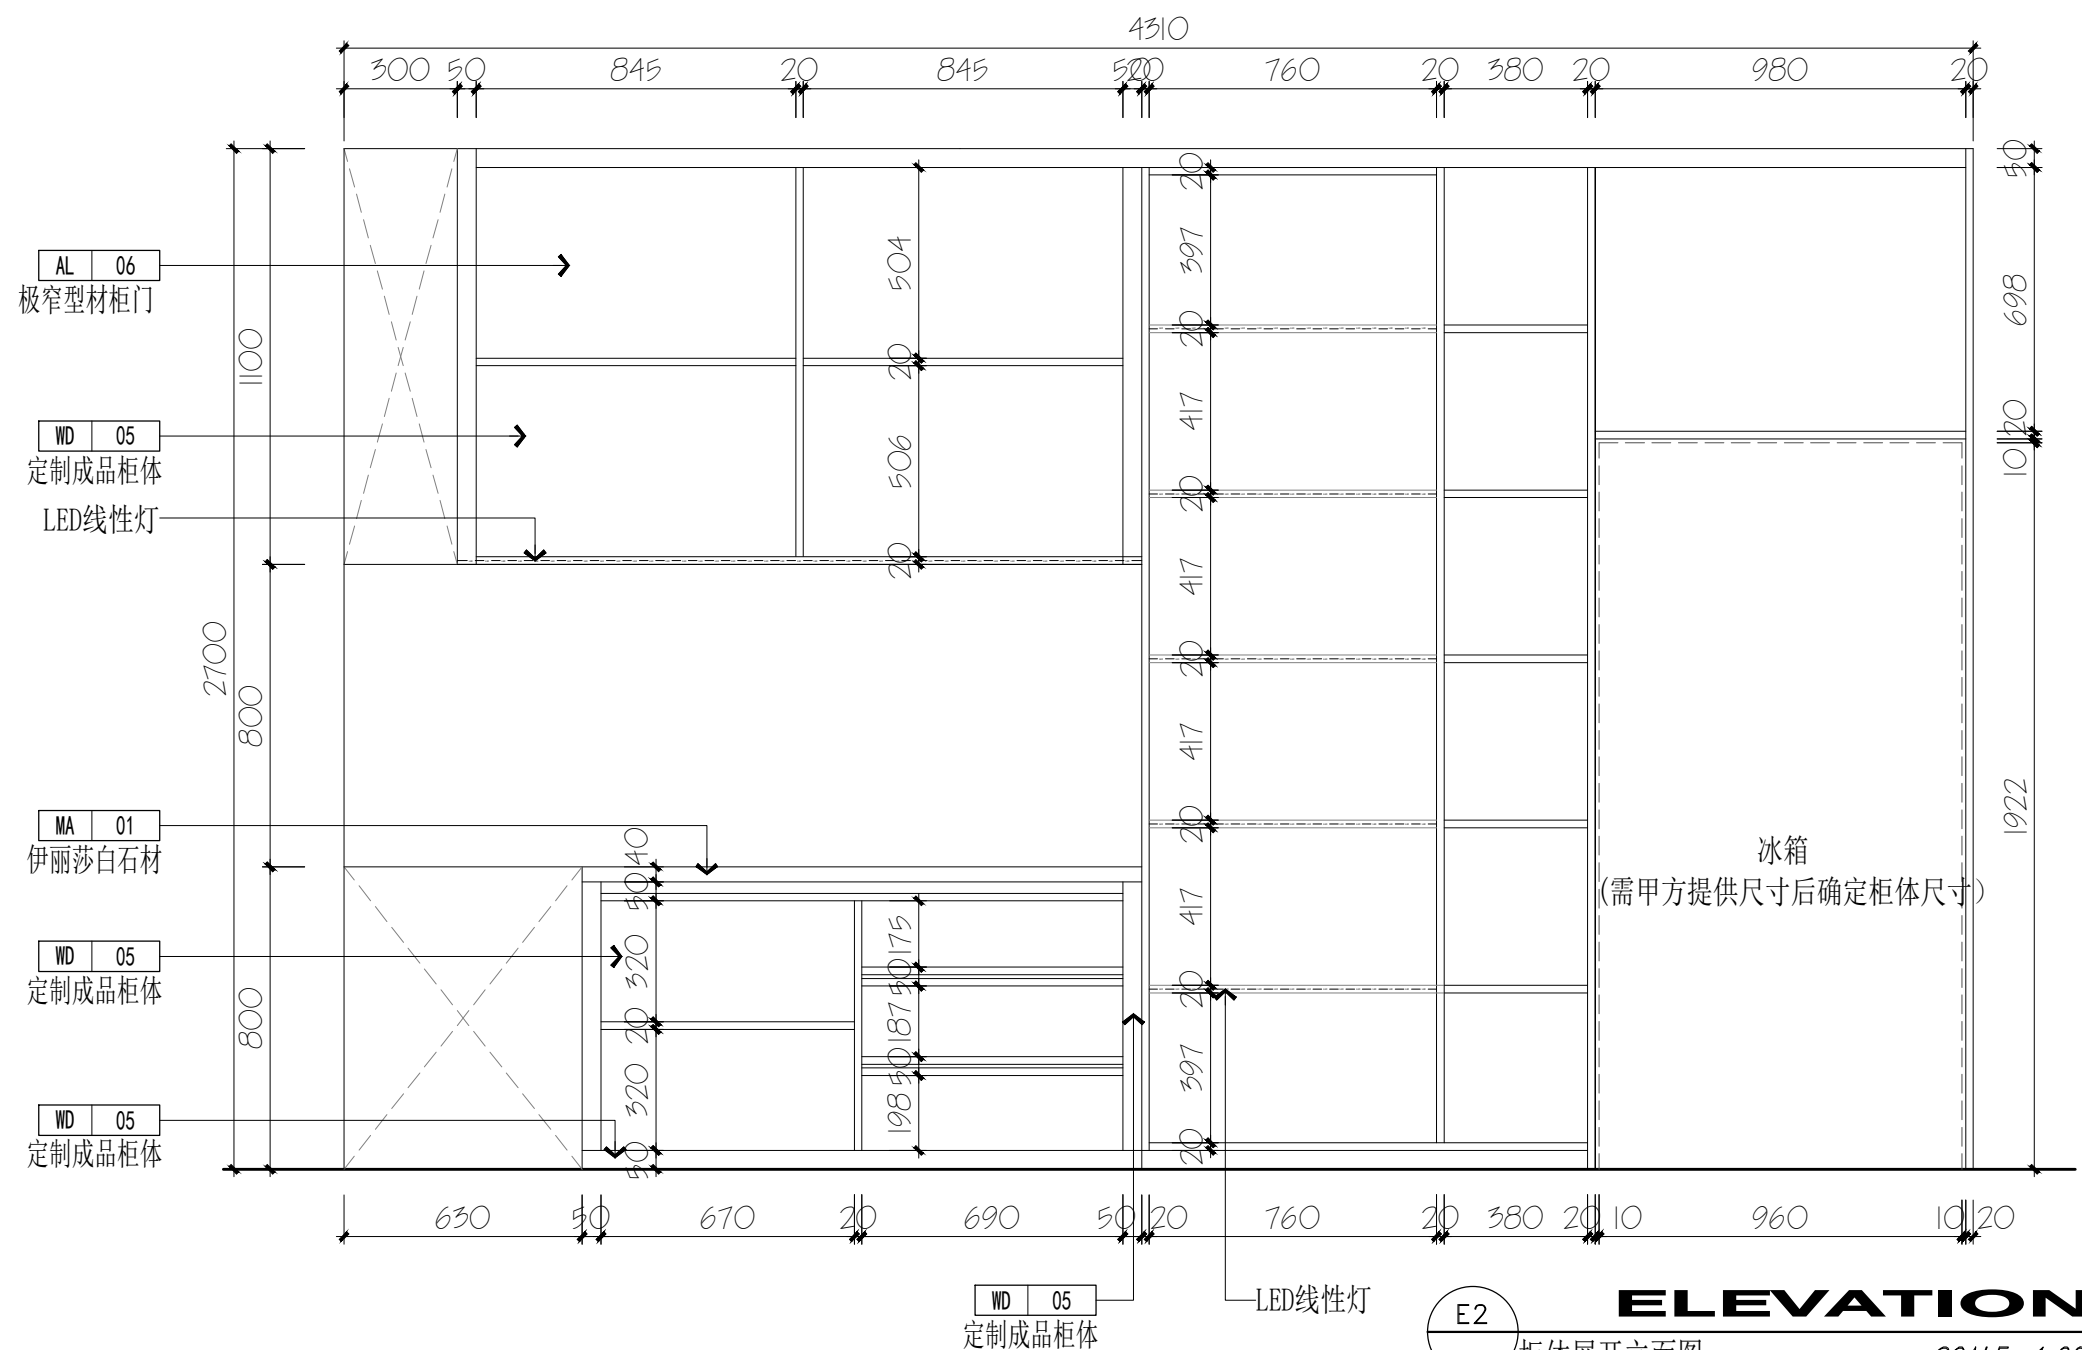

E2 柜体展开立面图
SCALE: 1:20

MSW 证书编号
CERTIFICATE NO.
A265008017
证书级别 乙级
CERTIFICATED GRADE B

* 本图纸的版权, 属美盛沃规划建筑设计有限公司所有, 不得用于本工程以外范


* 本图纸需手续齐全方可用于施工

注册师章
RE. ENGINEER SEAL

本图须加盖设计资质章, 否则一律无效

版本编号 EDITION NO.	第一版	
设计阶段 DESIGN PHASE	初设	
制 图 DRAWN BY	葛裕侠	葛裕侠
设 计 DESIGNED BY	葛裕侠	
专业负责 CHIEF	苏积山	苏积山
校 对 CHECKED BY	朱峰	朱峰
审 核 VERIFIED BY	陈俊毅	陈俊毅
审 定 APPROVED BY	张新	张新
设计项目 负 责 人 CHIEF DESIGN MANAGER	苏积山	苏积山
	电 话	13070306860

建设单位 CLIENT	塔城地区民政局
项目名称 PROJECT	塔城地区福彩公益驿站 宣传示范厅
子项名称 SUBITEM	
图 名 DRAWING TITLE	服务台大样图D9
工程编号 PROJECT NO.	MSW2025-TC-26
图纸编号 DRAWING NO.	2F-L12
日 期 DATE	2025.04

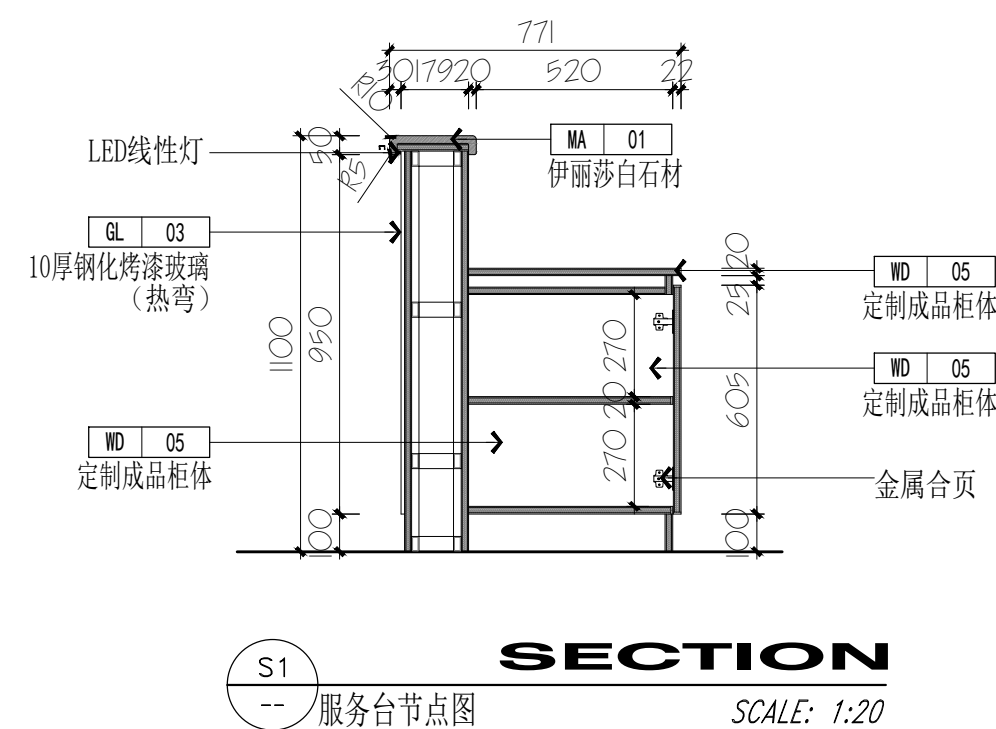

本图说明 NOTES ON DRAWING

* 本图纸的版权, 属美盛沃规划建筑设计

有限公司所有, 不得用于本工程以外范围.

* 本图纸需手续齐全方可用于施工.

* 联系电话: 09918860863

注册师章

RE. ENGINEER SEAL

设计资质章

DESIGN QUALIFICATION SEAL

本图须加盖设计资质章, 否则一律无效

版本编号 EDITION NO.	第一版	
设计阶段 DESIGN PHASE	初设	
制 图 DRAWN BY	葛裕侠	葛裕侠
设 计 DESIGNED BY	葛裕侠	
专业负责 CHIEF	苏积山	苏积山
校 对 CHECKED BY	朱峰	朱峰
审 核 VERIFIED BY	陈俊毅	陈俊毅
审 定 APPROVED BY	张新	张新
设计项目 负责人 CHIEF DESIGN MANAGER	苏积山	苏积山
电 话	13070306860	

建设单位
CLIENT

塔城地区民政局

项目名称
PROJECT

塔城地区福彩公益驿站
宣传示范厅

子项名称
SUBITEM

图 名
DRAWING TITLE

顶面大样图D10-D11

工程编号
PROJECT NO.


MSW2025-TC-26

图纸编号
DRAWING NO.


2F-L13

日 期
DATE


2025.04

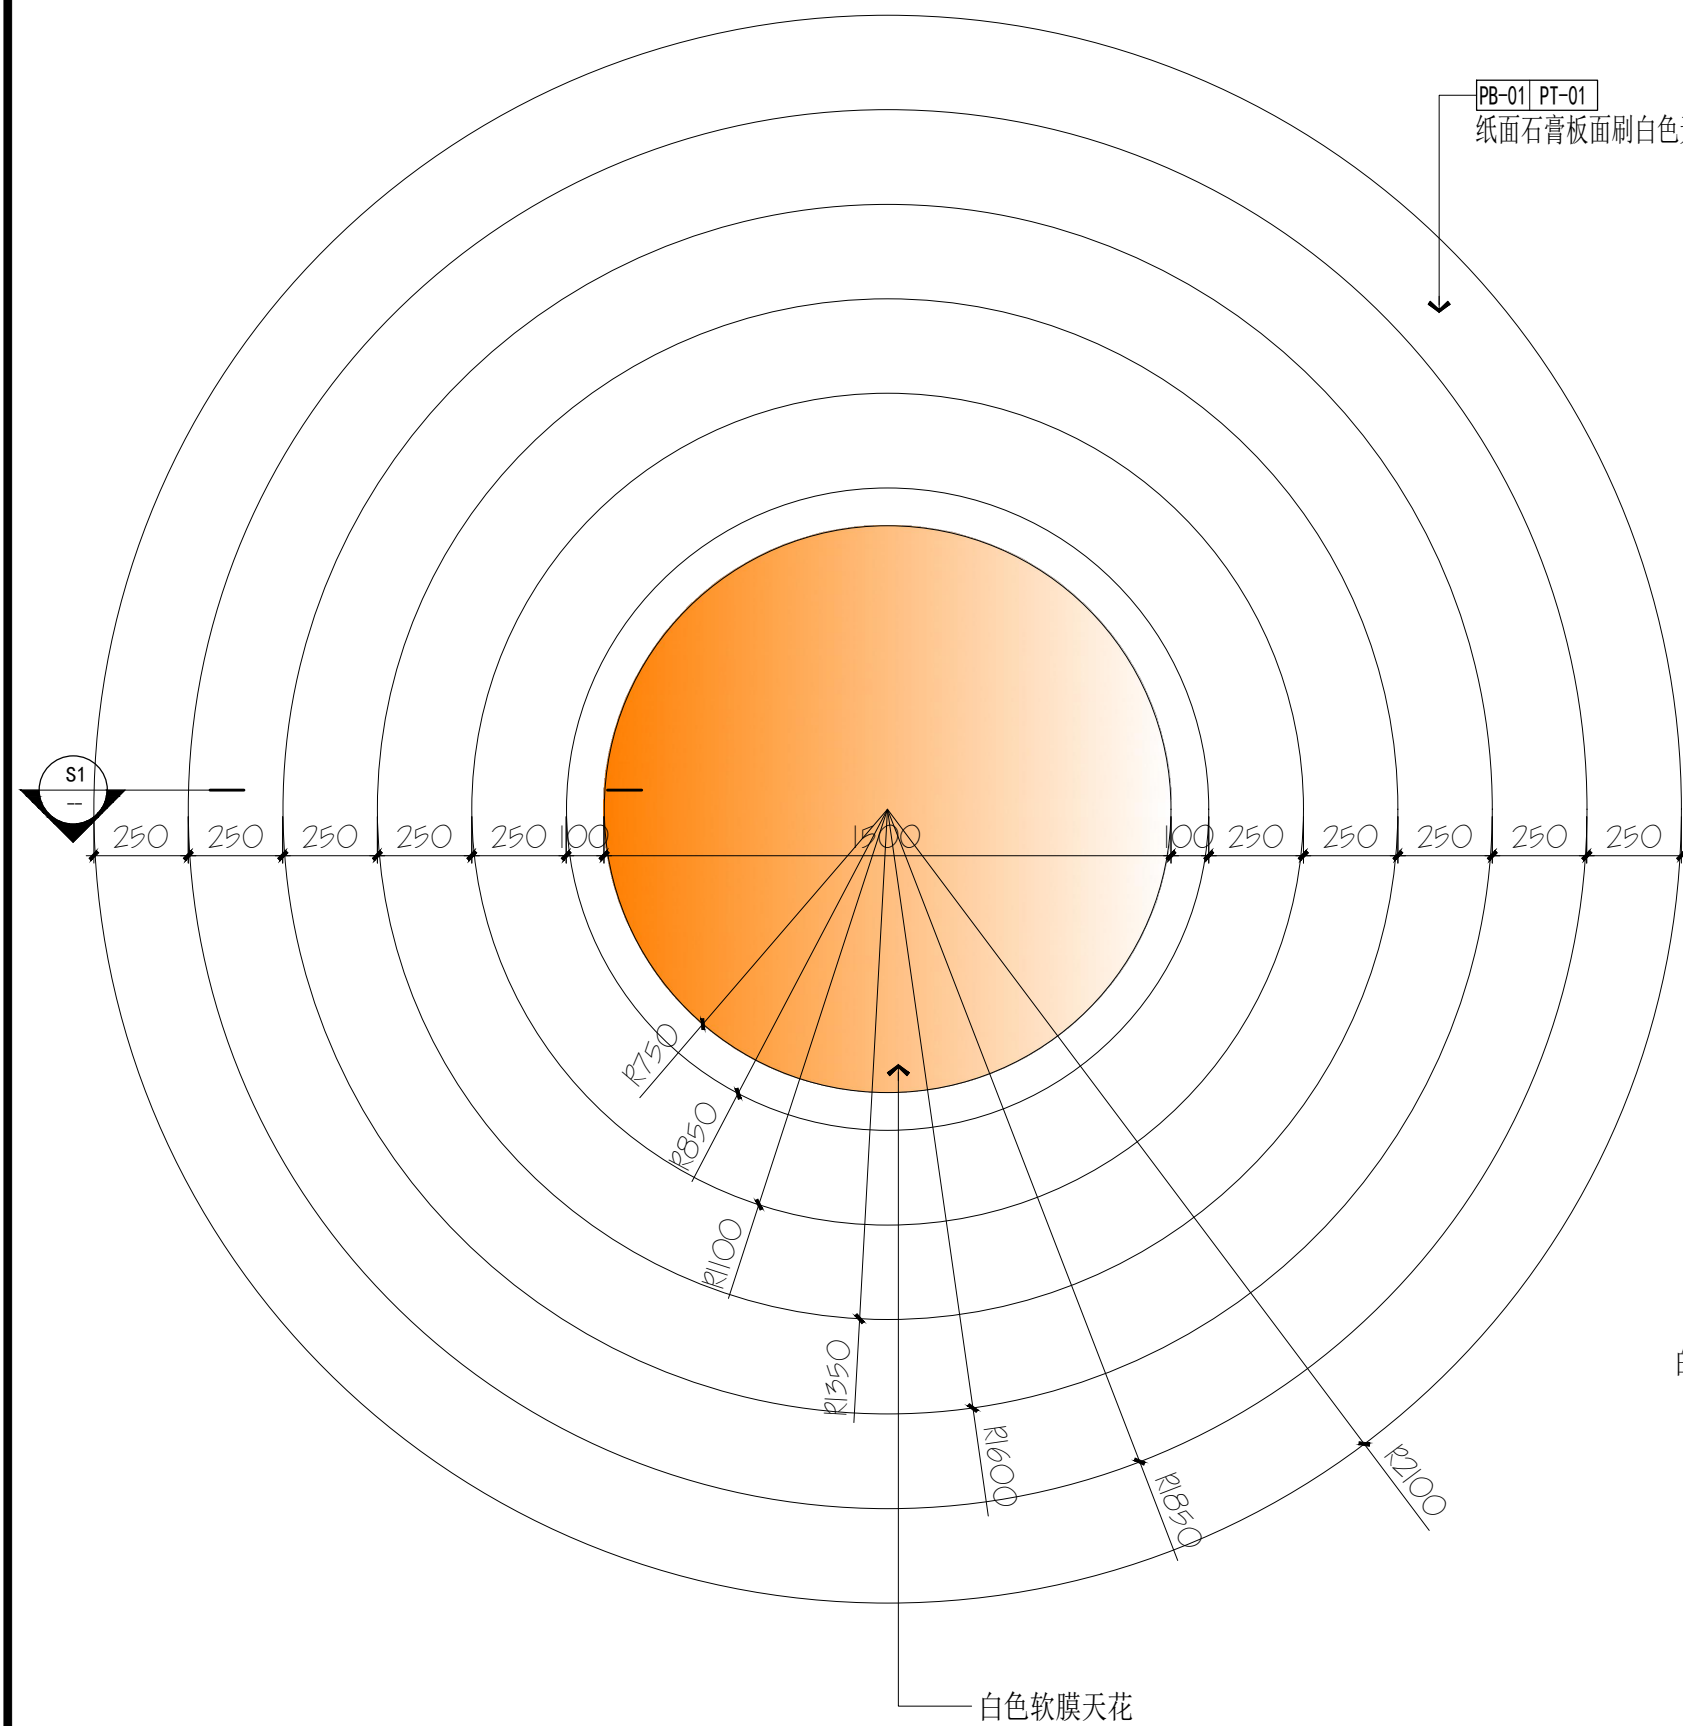


D10
2F-P04 顶面大样图
SCALE: 1:20

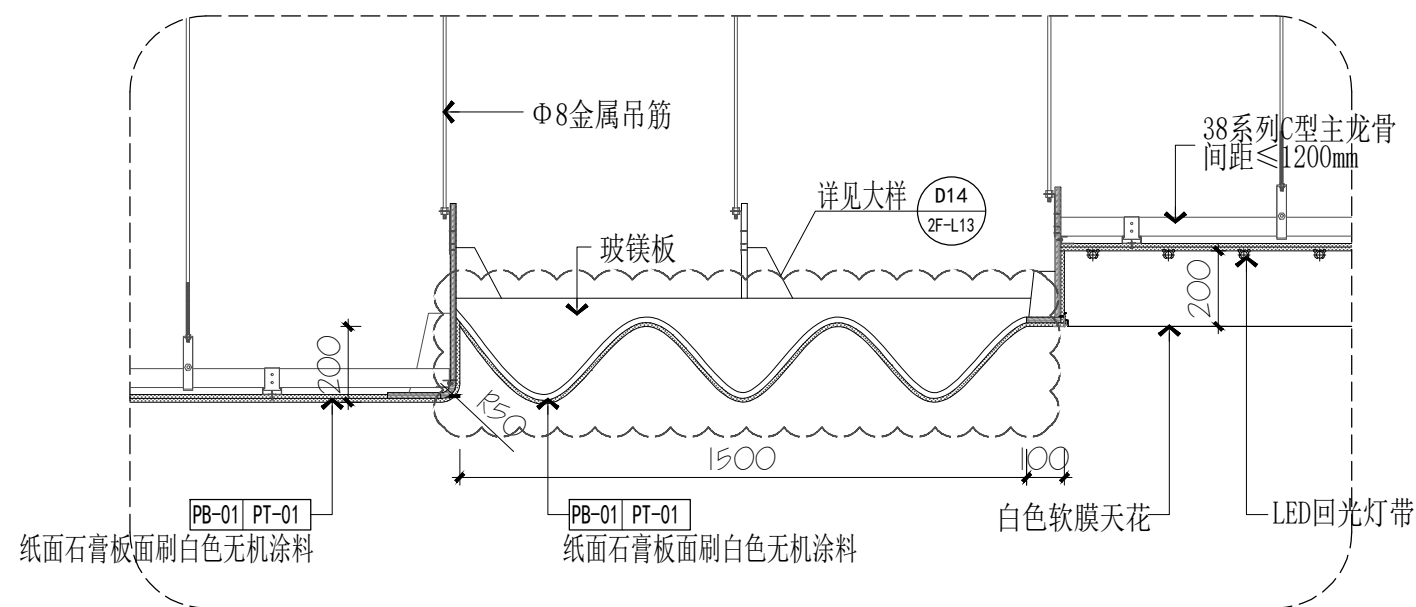


S1
顶剖面图
SCALE: 1:20

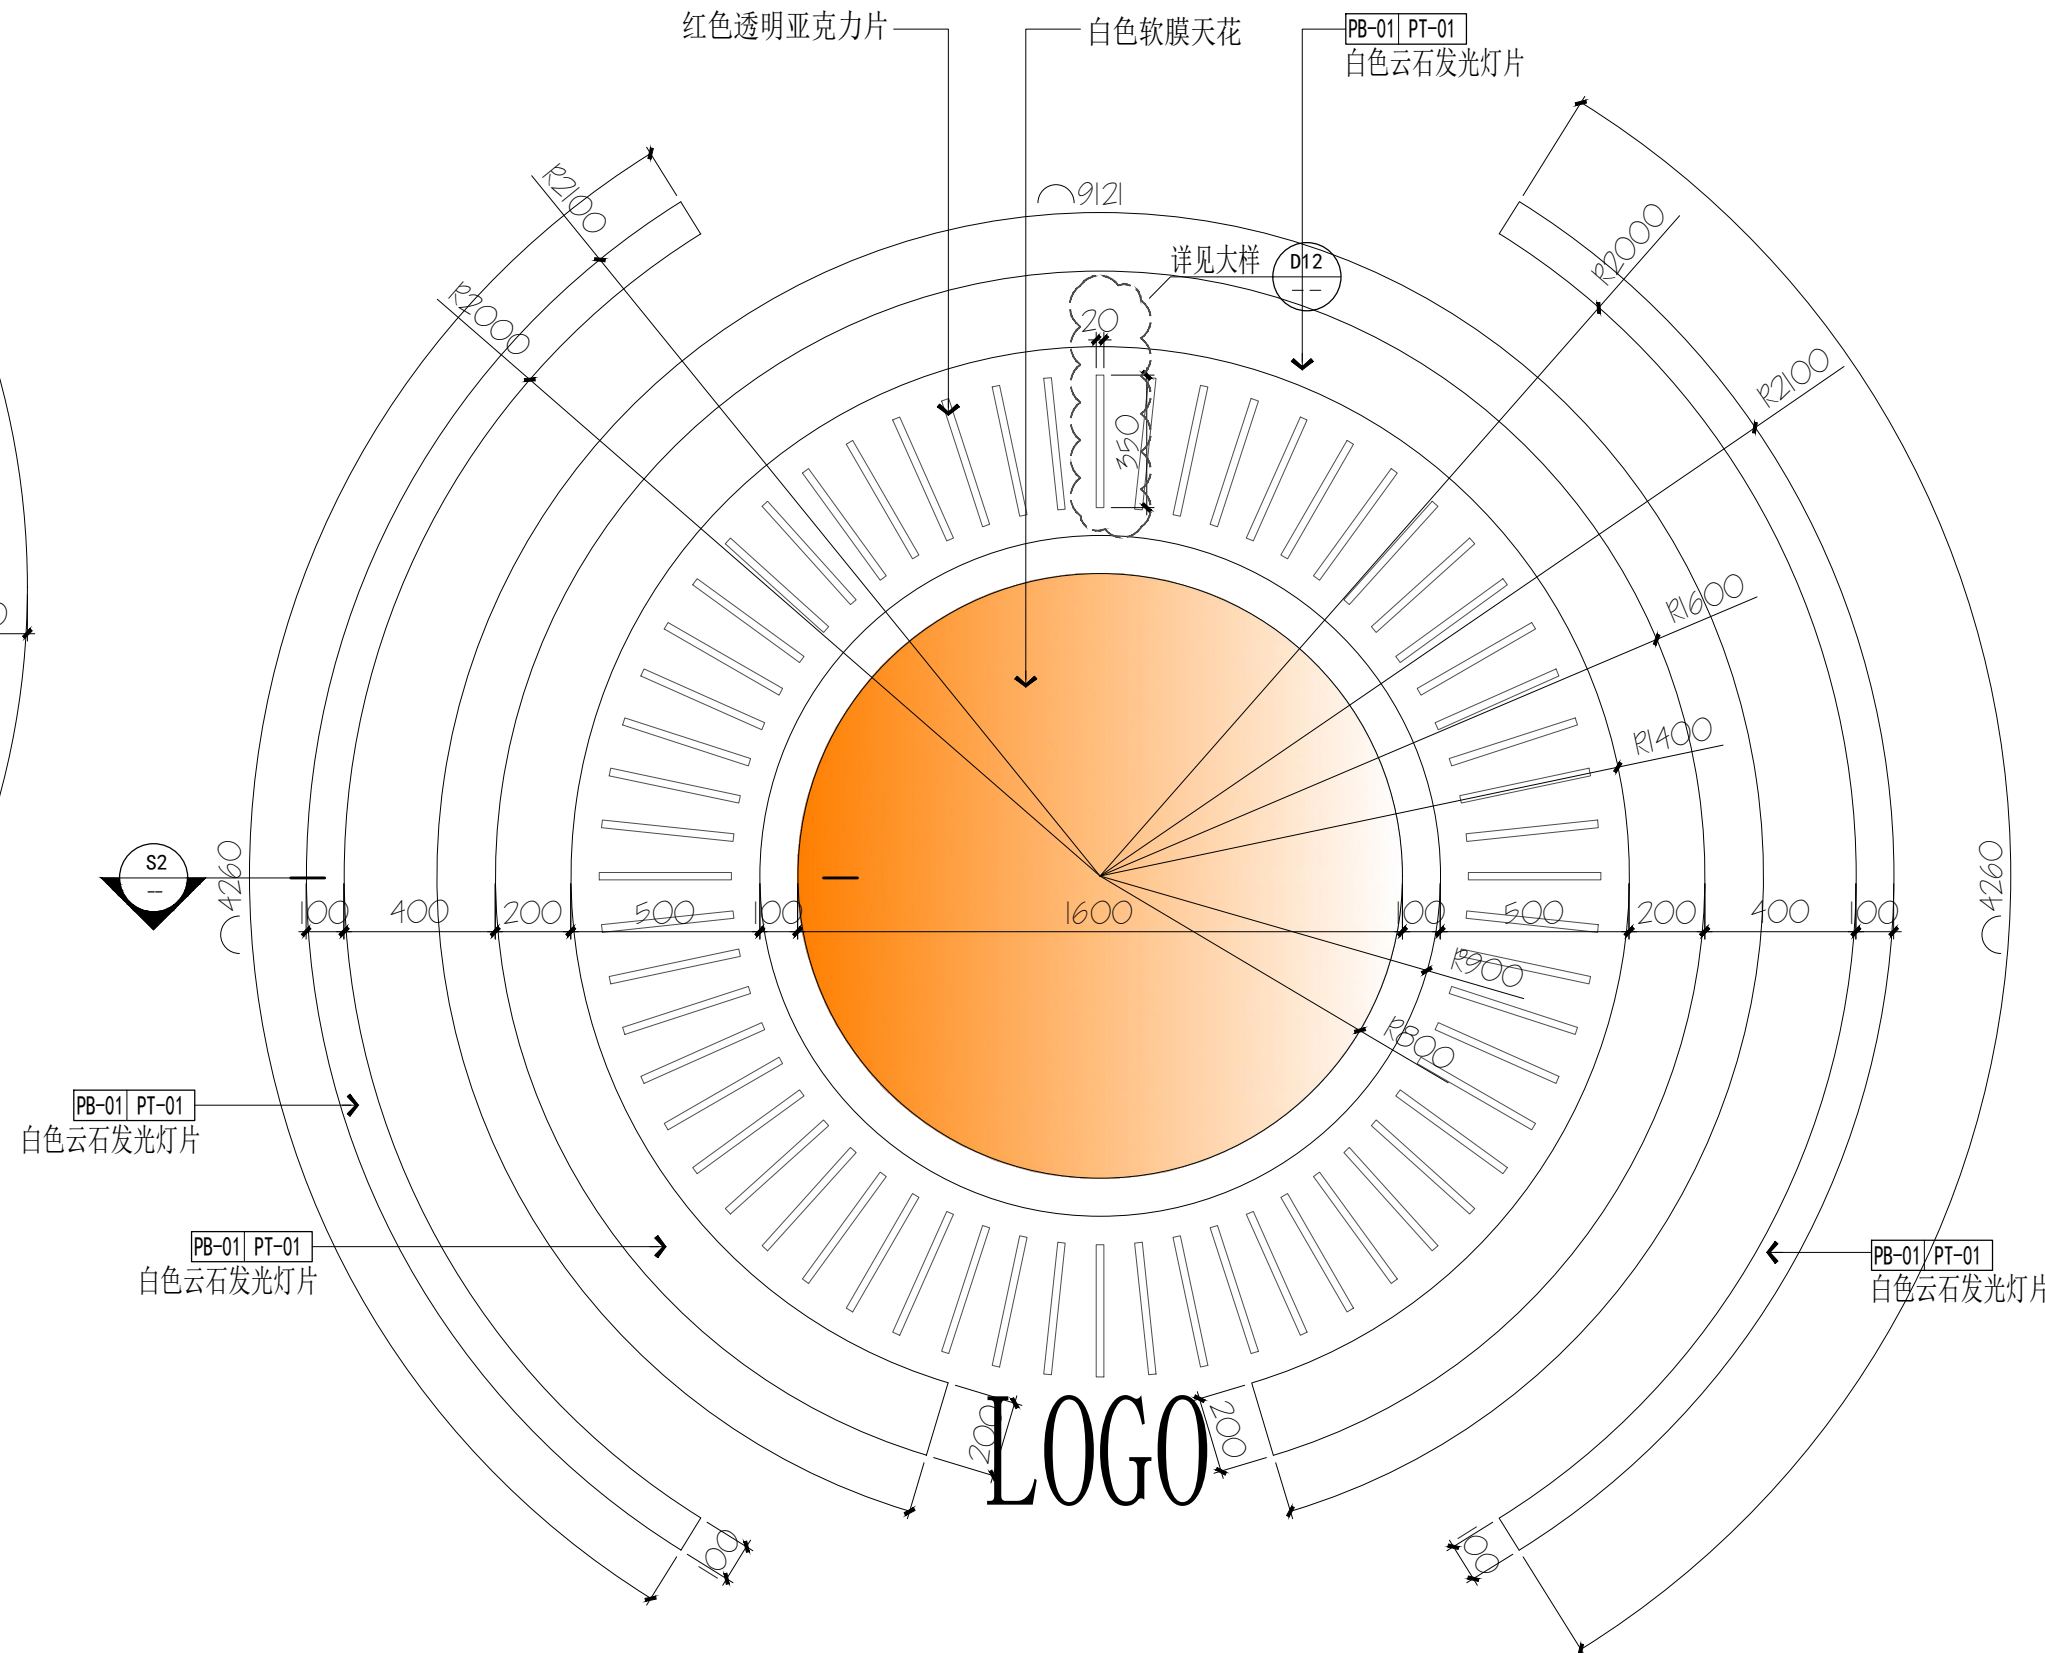


D11
2F-P04 顶面大样图
SCALE: 1:20

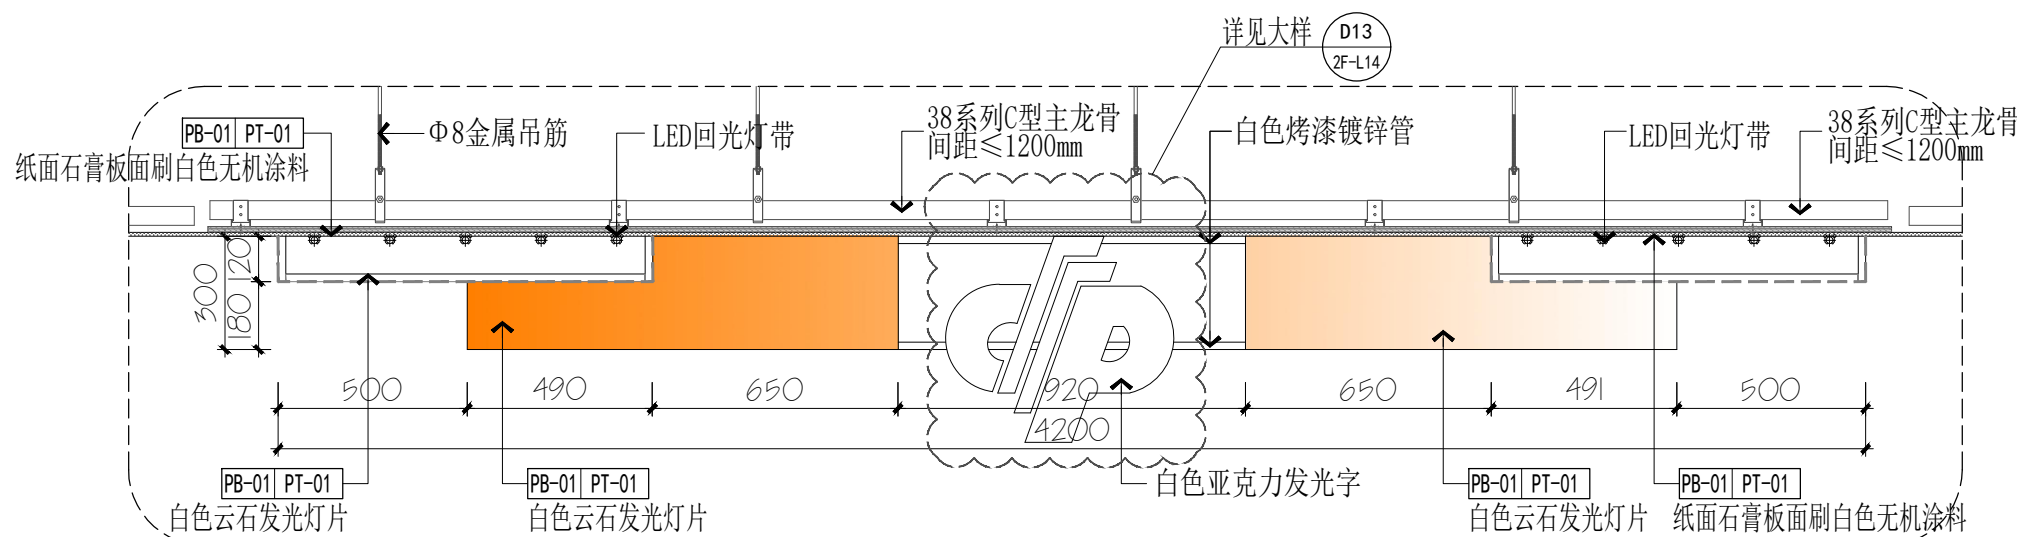


S2
顶剖面图
SCALE: 1:20

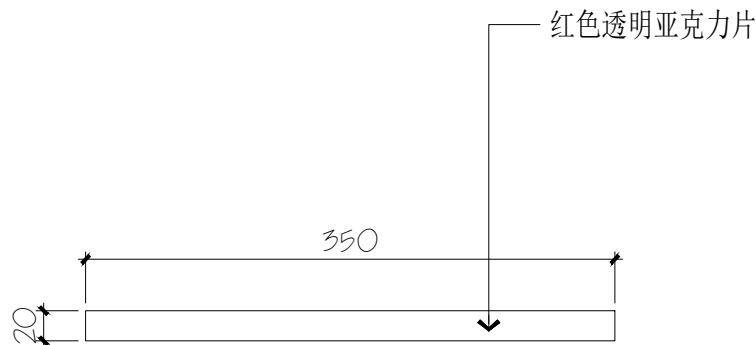


D12
2F-L13 吊顶亚克力吊柜片大样图 SCALE: 1:5

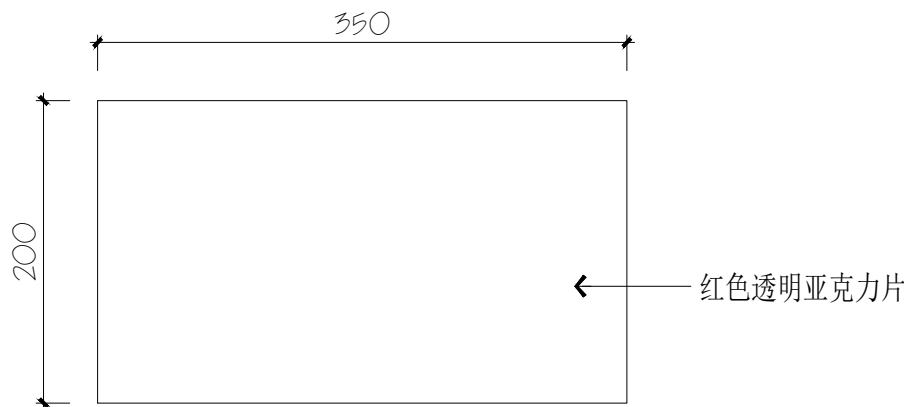

E1
-- 吊顶亚克力吊柜片立面图 SCALE: 1:5

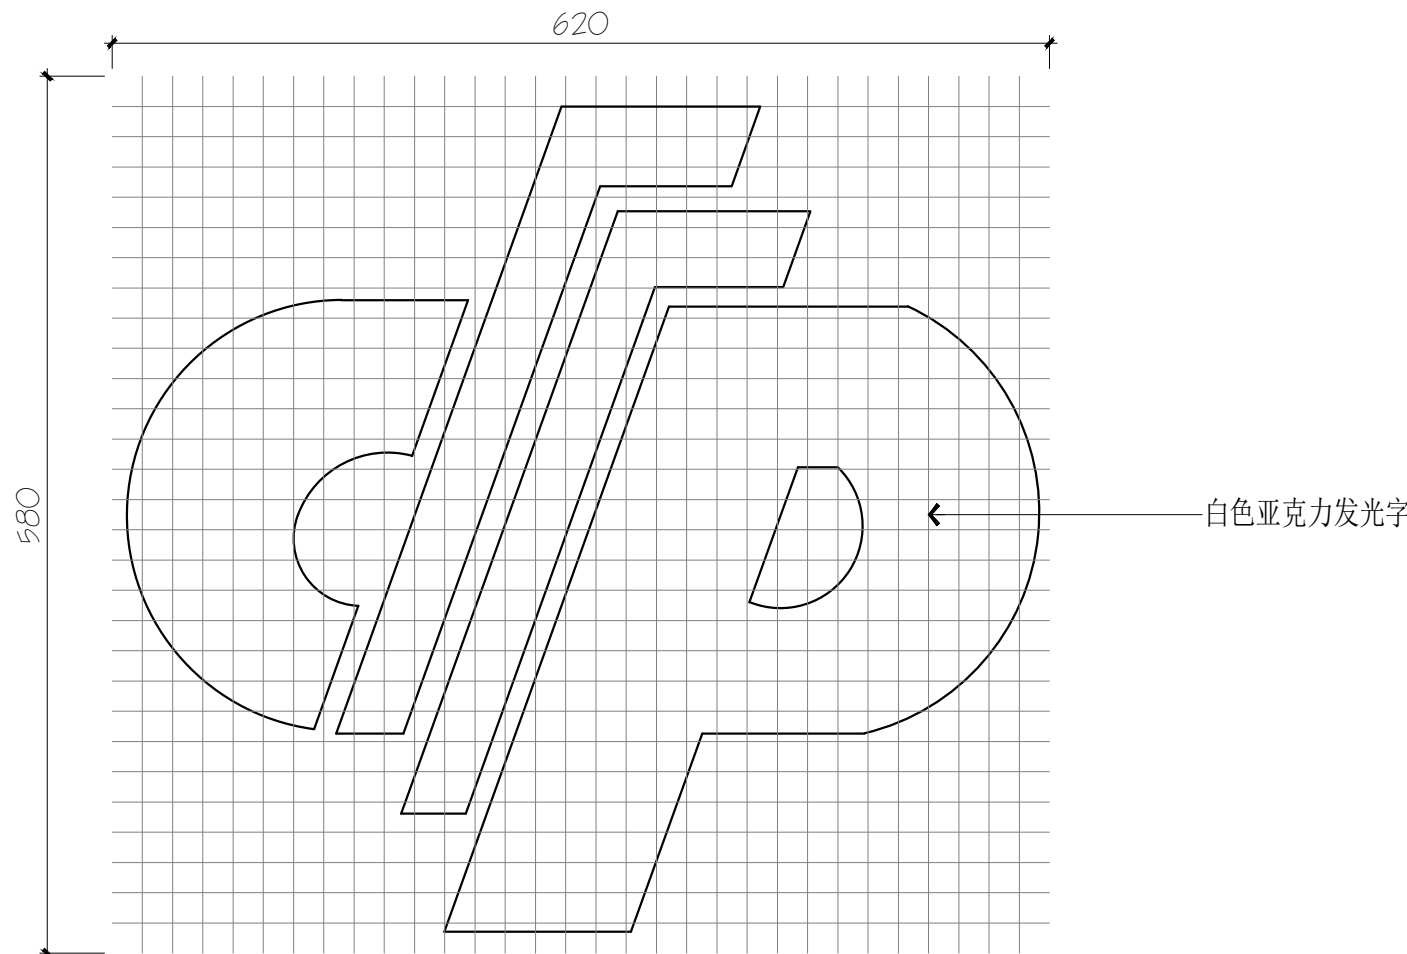

D13
2F-L13 亚克力灯箱详图 SCALE: 1:5

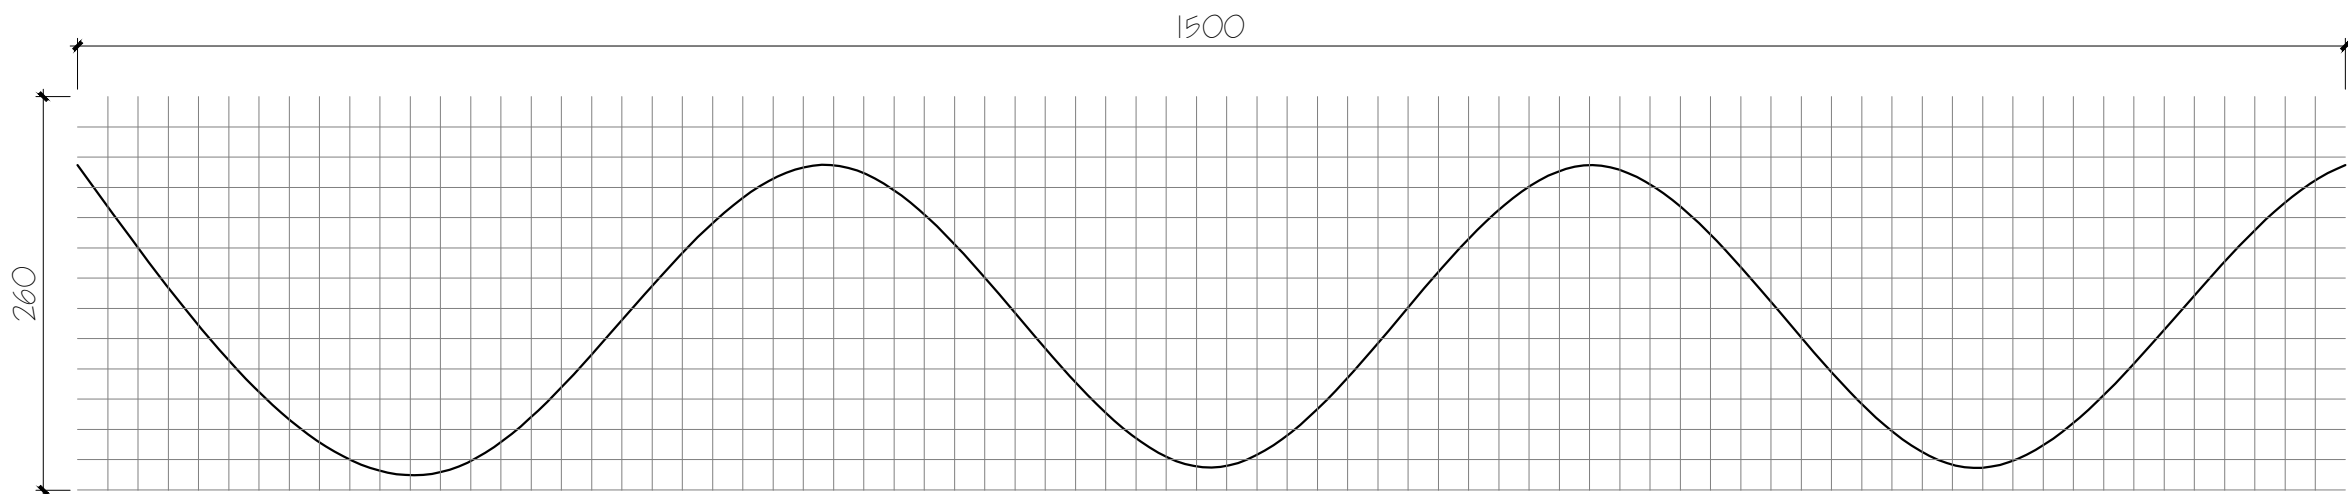

D14
2F-L13 圆弧顶面造型大样图 SCALE: 1:5

新疆美盛沃建筑规划设计有限公司
Xin Jiang Mei Sheng Wo Design Architecture
& Urban Planning Co.,Ltd.

证书编号
CERTIFICATE NO.
A265008017
证书级别 乙级
CERTIFICATED GRADE B

本图说明 NOTES ON DRAWING

- * 本图纸的版权，属美盛沃规划建筑设计有限公司所有，不得用于本工程以外范围。
- * 本图纸需手统齐全方可用于施工。
- * 联系电话：09918860863

注册师章
RE. ENGINEER SEAL

设计资质章
DESIGN QUALIFICATION SEAL

本图须加盖设计资质章, 否则一律无效

版本编号 EDITION NO.	第一版	
设计阶段 DESIGN PHASE	初设	
制 图 DRAWN BY	葛裕侠	葛裕侠
设 计 DESIGNED BY	葛裕侠	
专业负责 CHIEF	苏积山	苏积山
校 对 CHECKED BY	朱峰	朱峰
审 核 VERIFIED BY	陈俊毅	陈俊毅
审 定 APPROVED BY	张新	张新
设计项目 负 责 人 CHIEF DESIGN MANAGER	苏积山	苏积山
	电 话	13070306860

建设单位 CLIENT	塔城地区民政局
项目名称 PROJECT	塔城地区福彩公益驿站 宣传示范厅
子项名称 SUBITEM	
图 名 DRAWING TITLE	大样图D12-D14
工程编号 PROJECT NO.	MSW2025-TC-26
图纸编号 DRAWING NO.	2F-L14
日 期 DATE	2025.04

本图说明 NOTES ON DRAWING

- * 本图纸的版权, 属美盛沃规划建筑设计
有限公司所有, 不得用于本工程以外范围。
* 本图纸需手续齐全方可用于施工。

* 联系电话: 09918860863

注册师章

RE. ENGINEER SEAL


设计资质章

DESIGN QUALIFICATION SEAL


本图须加盖设计资质章, 否则一律无效

版本编号 EDITION NO.	第一版
设计阶段 DESIGN PHASE	初设
制 图 DRAWN BY	葛裕侠
设 计 DESIGNED BY	葛裕侠
专业负责 CHIEF	苏积山
校 对 CHECKED BY	朱峰
审 核 VERIFIED BY	陈俊毅
审 定 APPROVED BY	张新
设计项目 负责人 CHIEF DESIGN MANAGER	苏积山
电 话	13070306860

建设单位 CLIENT	塔城地区民政局
项目名称 PROJECT	塔城地区福彩公益驿站 宣传示范厅
子项名称 SUBITEM	
图 名 DRAWING TITLE	节点图S1-S3
工程编号 PROJECT NO.	MSW2025-TC-26
图纸编号 DRAWING NO.	2F-L15
日 期 DATE	2025.04

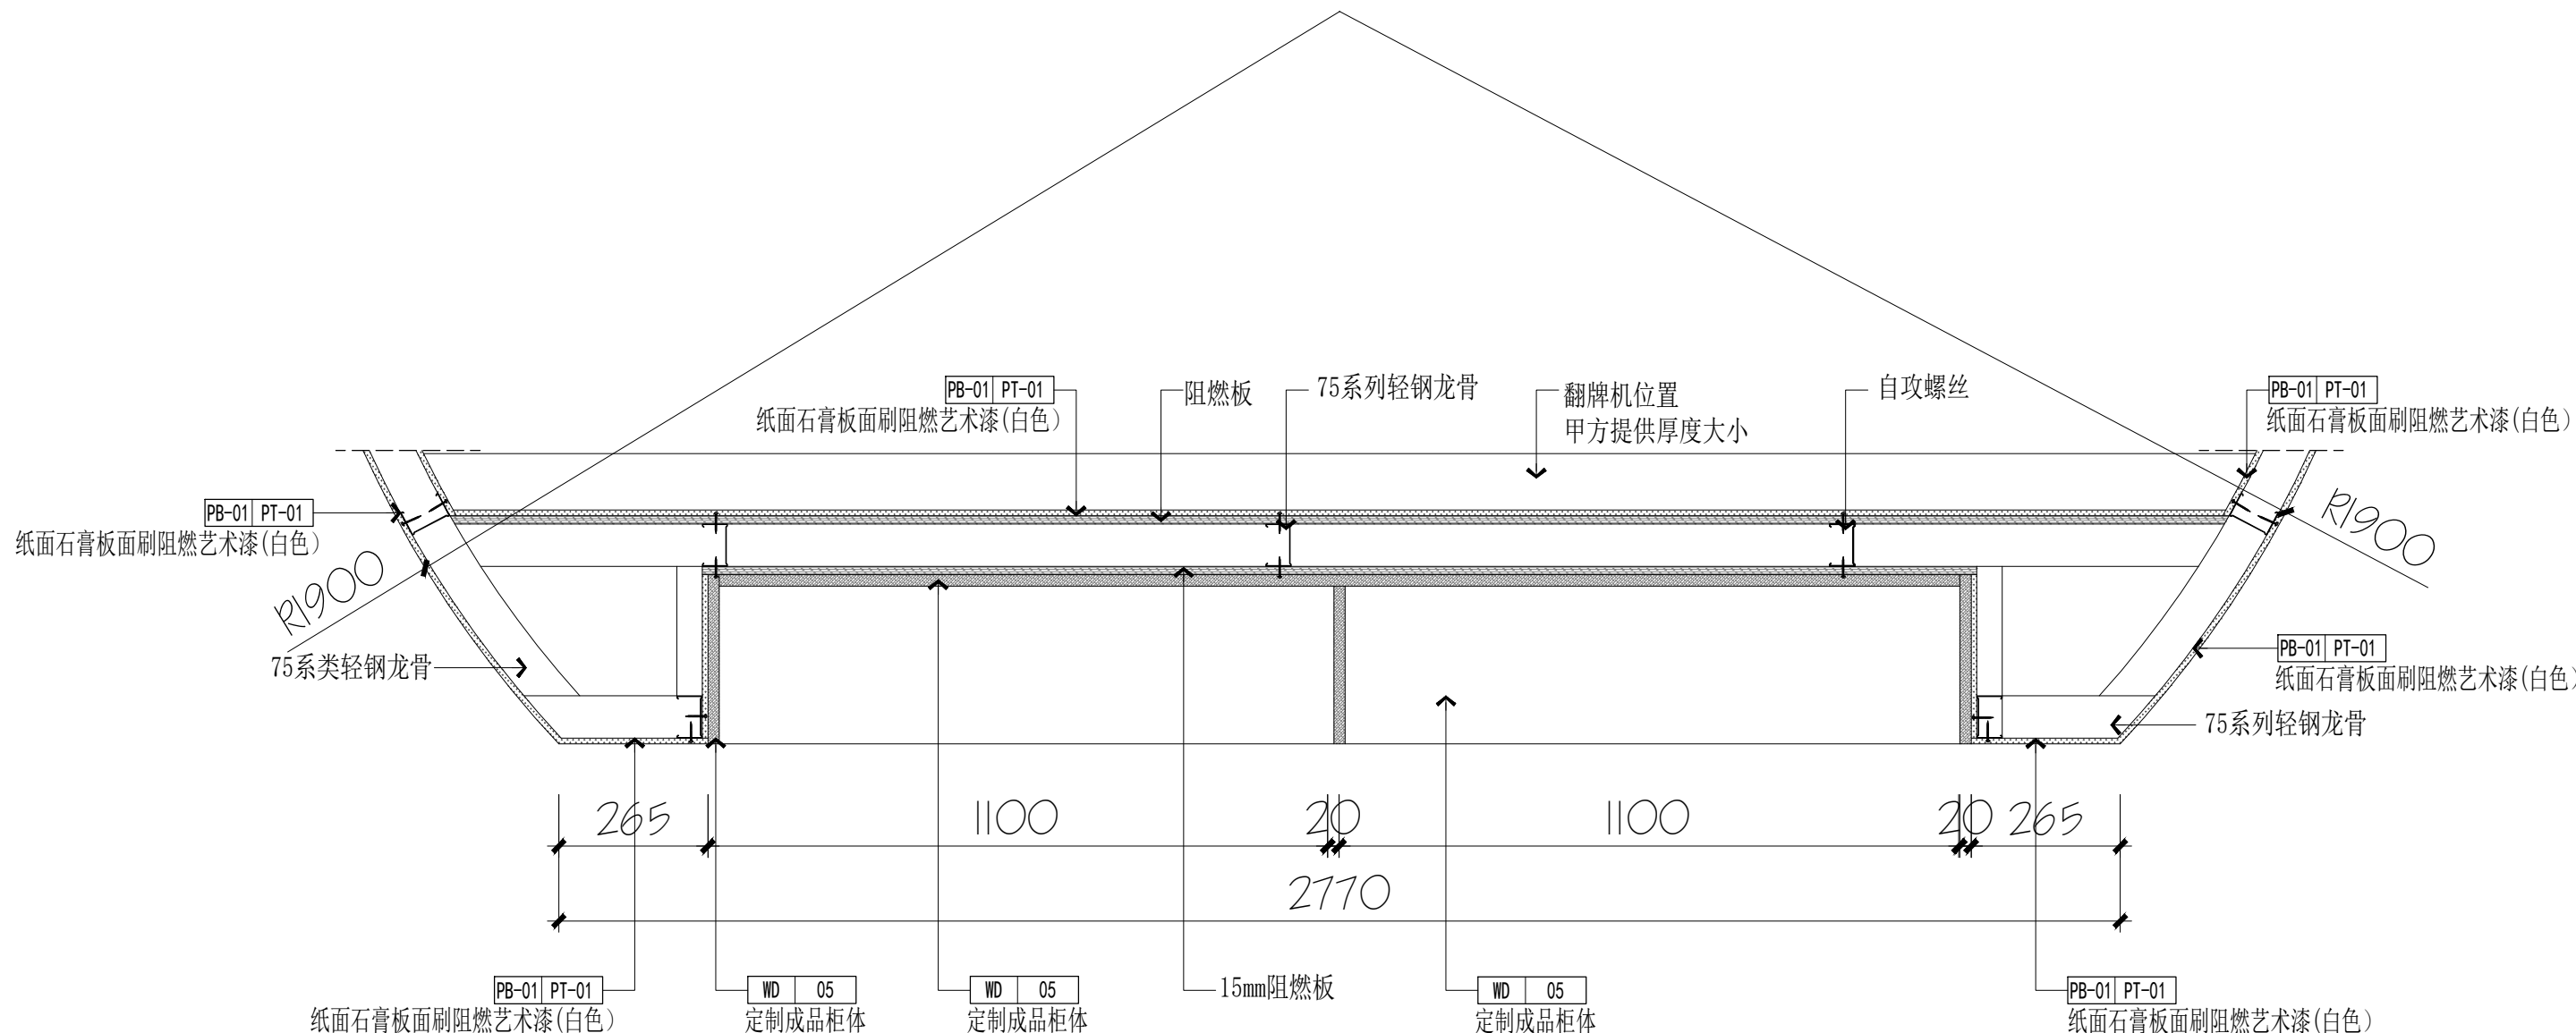

S1
2F-L04 墙剖面
SECTION
SCALE: 1:20

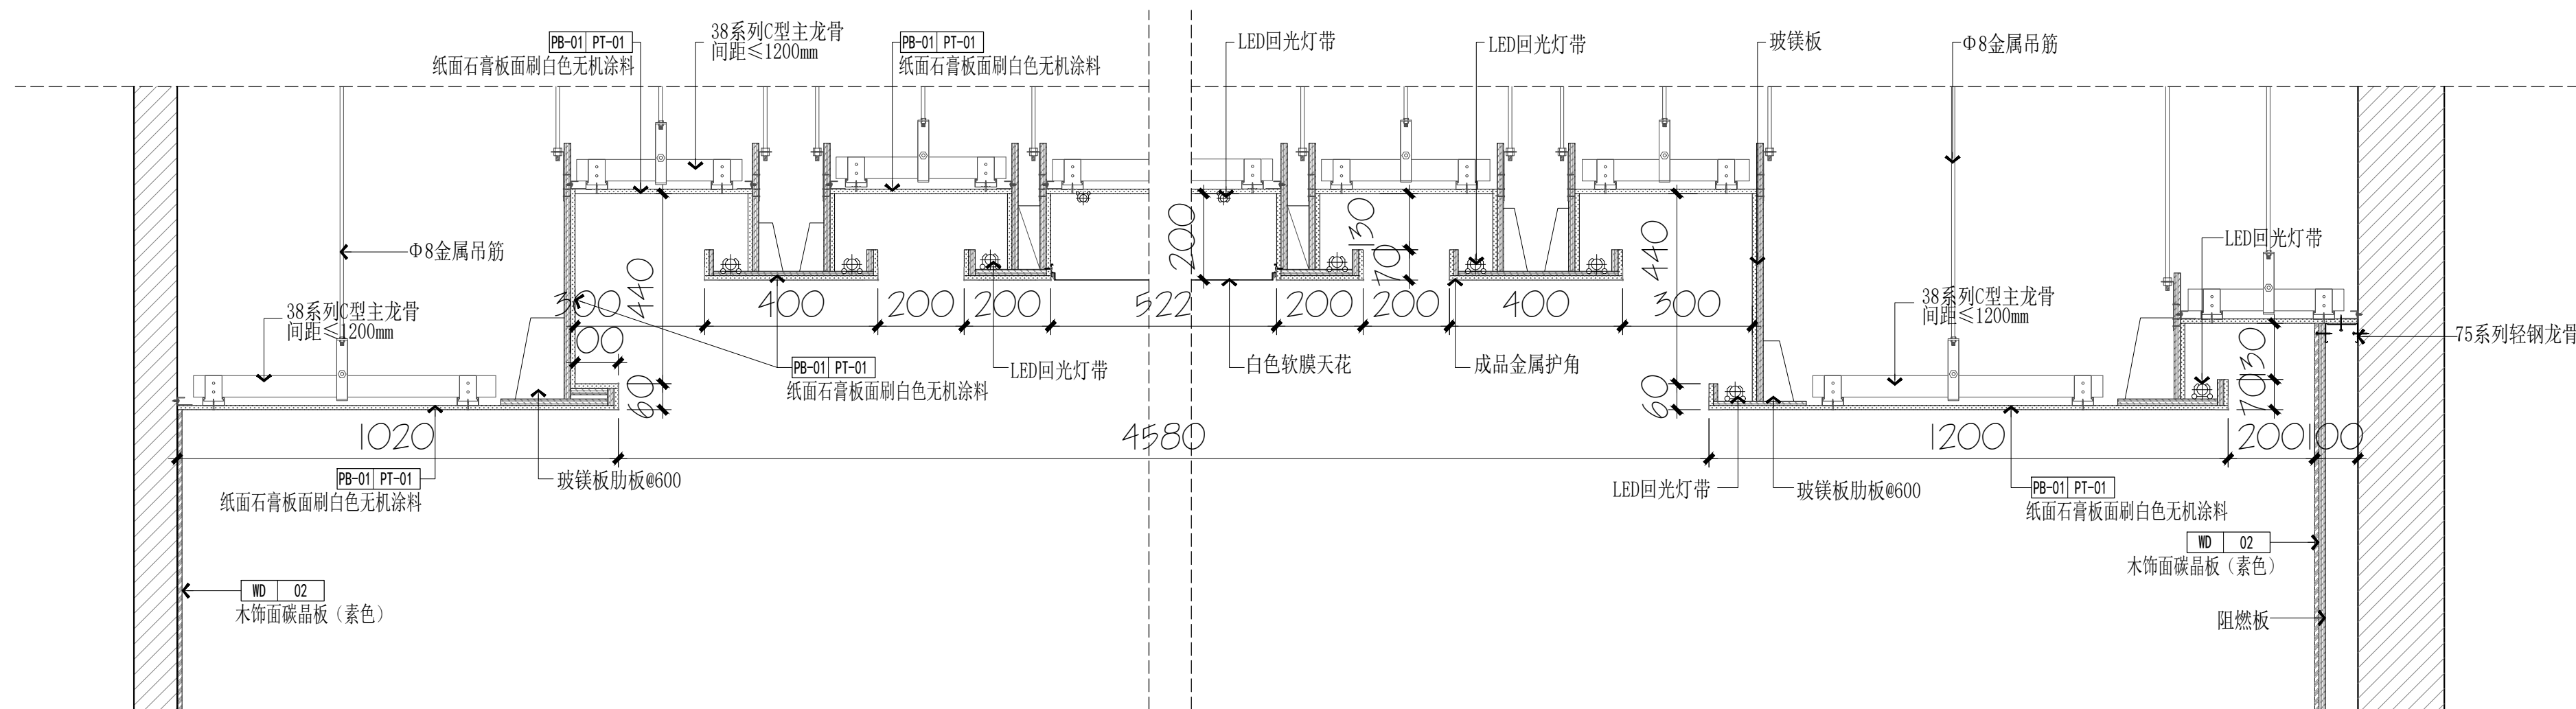

S2
2F-P04 会议室顶剖面
SECTION
SCALE: 1:20

本图说明

* 本图纸的版权, 属美盛沃规划建筑设计

有限公司所有, 不得用于本工程以外范围。

* 本图纸需手续齐全方可用于施工。

* 联系电话: 09918860863

注册师章

RE. ENGINEER SEAL




设计资质章

DESIGN QUALIFICATION SEAL

本图须加盖设计资质章, 否则一律无效

版本编号 EDITION NO.	第一版	
设计阶段 DESIGN PHASE	初设	
制 图 DRAWN BY	葛裕侠	葛裕侠
设 计 DESIGNED BY	葛裕侠	
专业负责 CHIEF	苏积山	苏积山
校 对 CHECKED BY	朱峰	朱峰
审 核 VERIFIED BY	陈俊毅	陈俊毅
审 定 APPROVED BY	张新	张新
设计项目 负责人 CHIEF DESIGN MANAGER	苏积山	苏积山
	电 话	13070306860

建设单位 CLIENT	塔城地区民政局
项目名称 PROJECT	塔城地区福彩公益驿站 宣传示范厅
子项名称 SUBITEM	
图 名 DRAWING TITLE	
工程编号 PROJECT NO.	MSW2025-TC-26
图纸编号 DRAWING NO.	2F-L16
日 期 DATE	2025.04

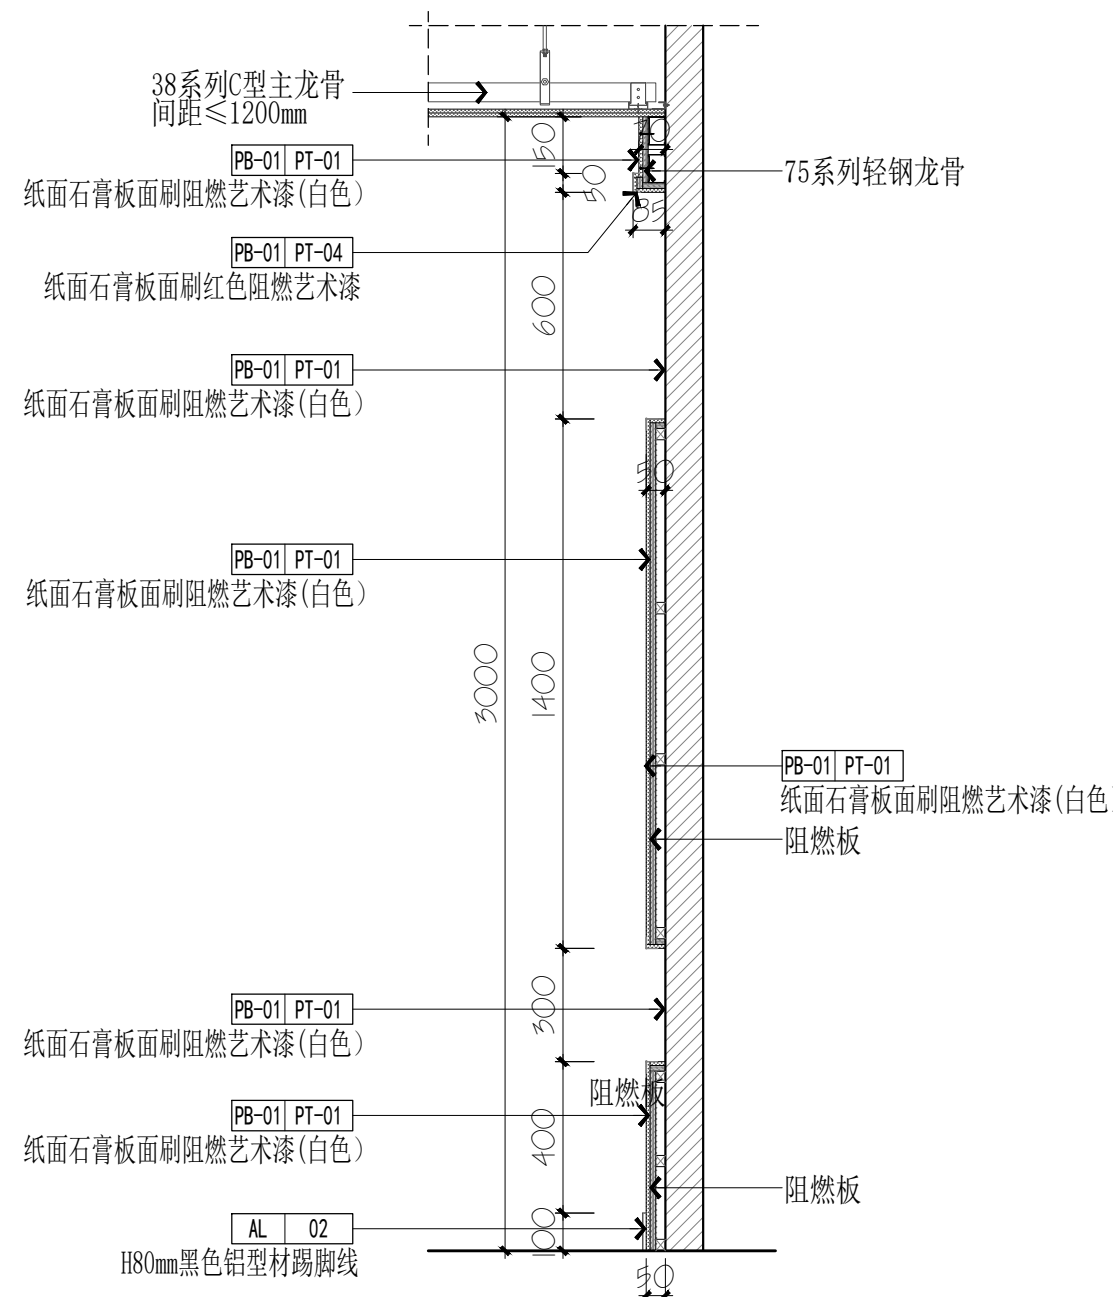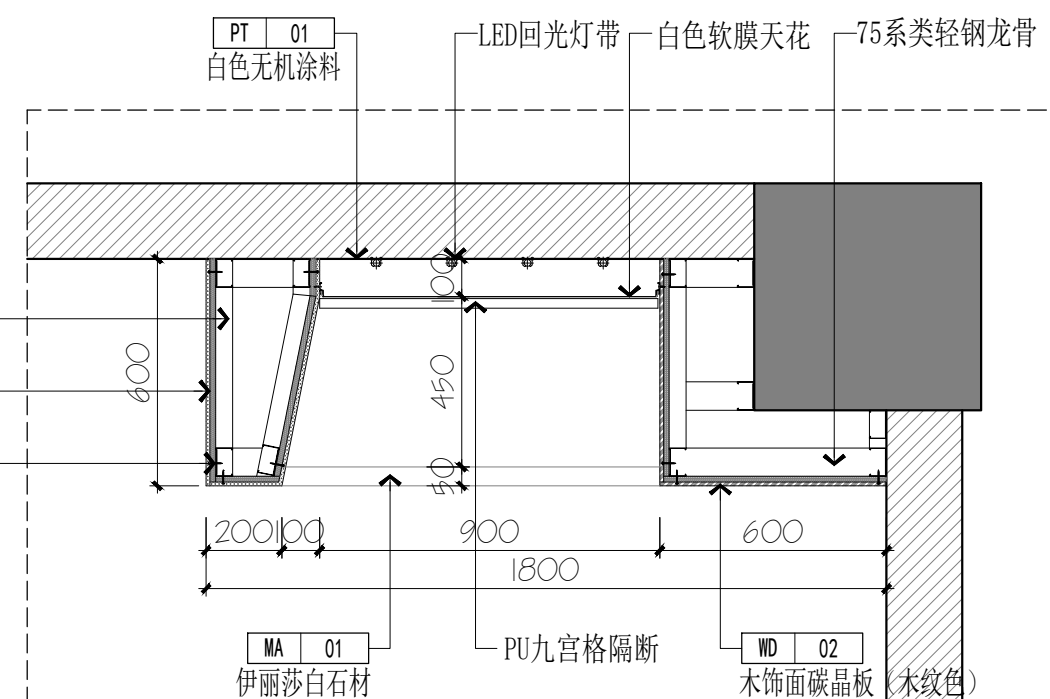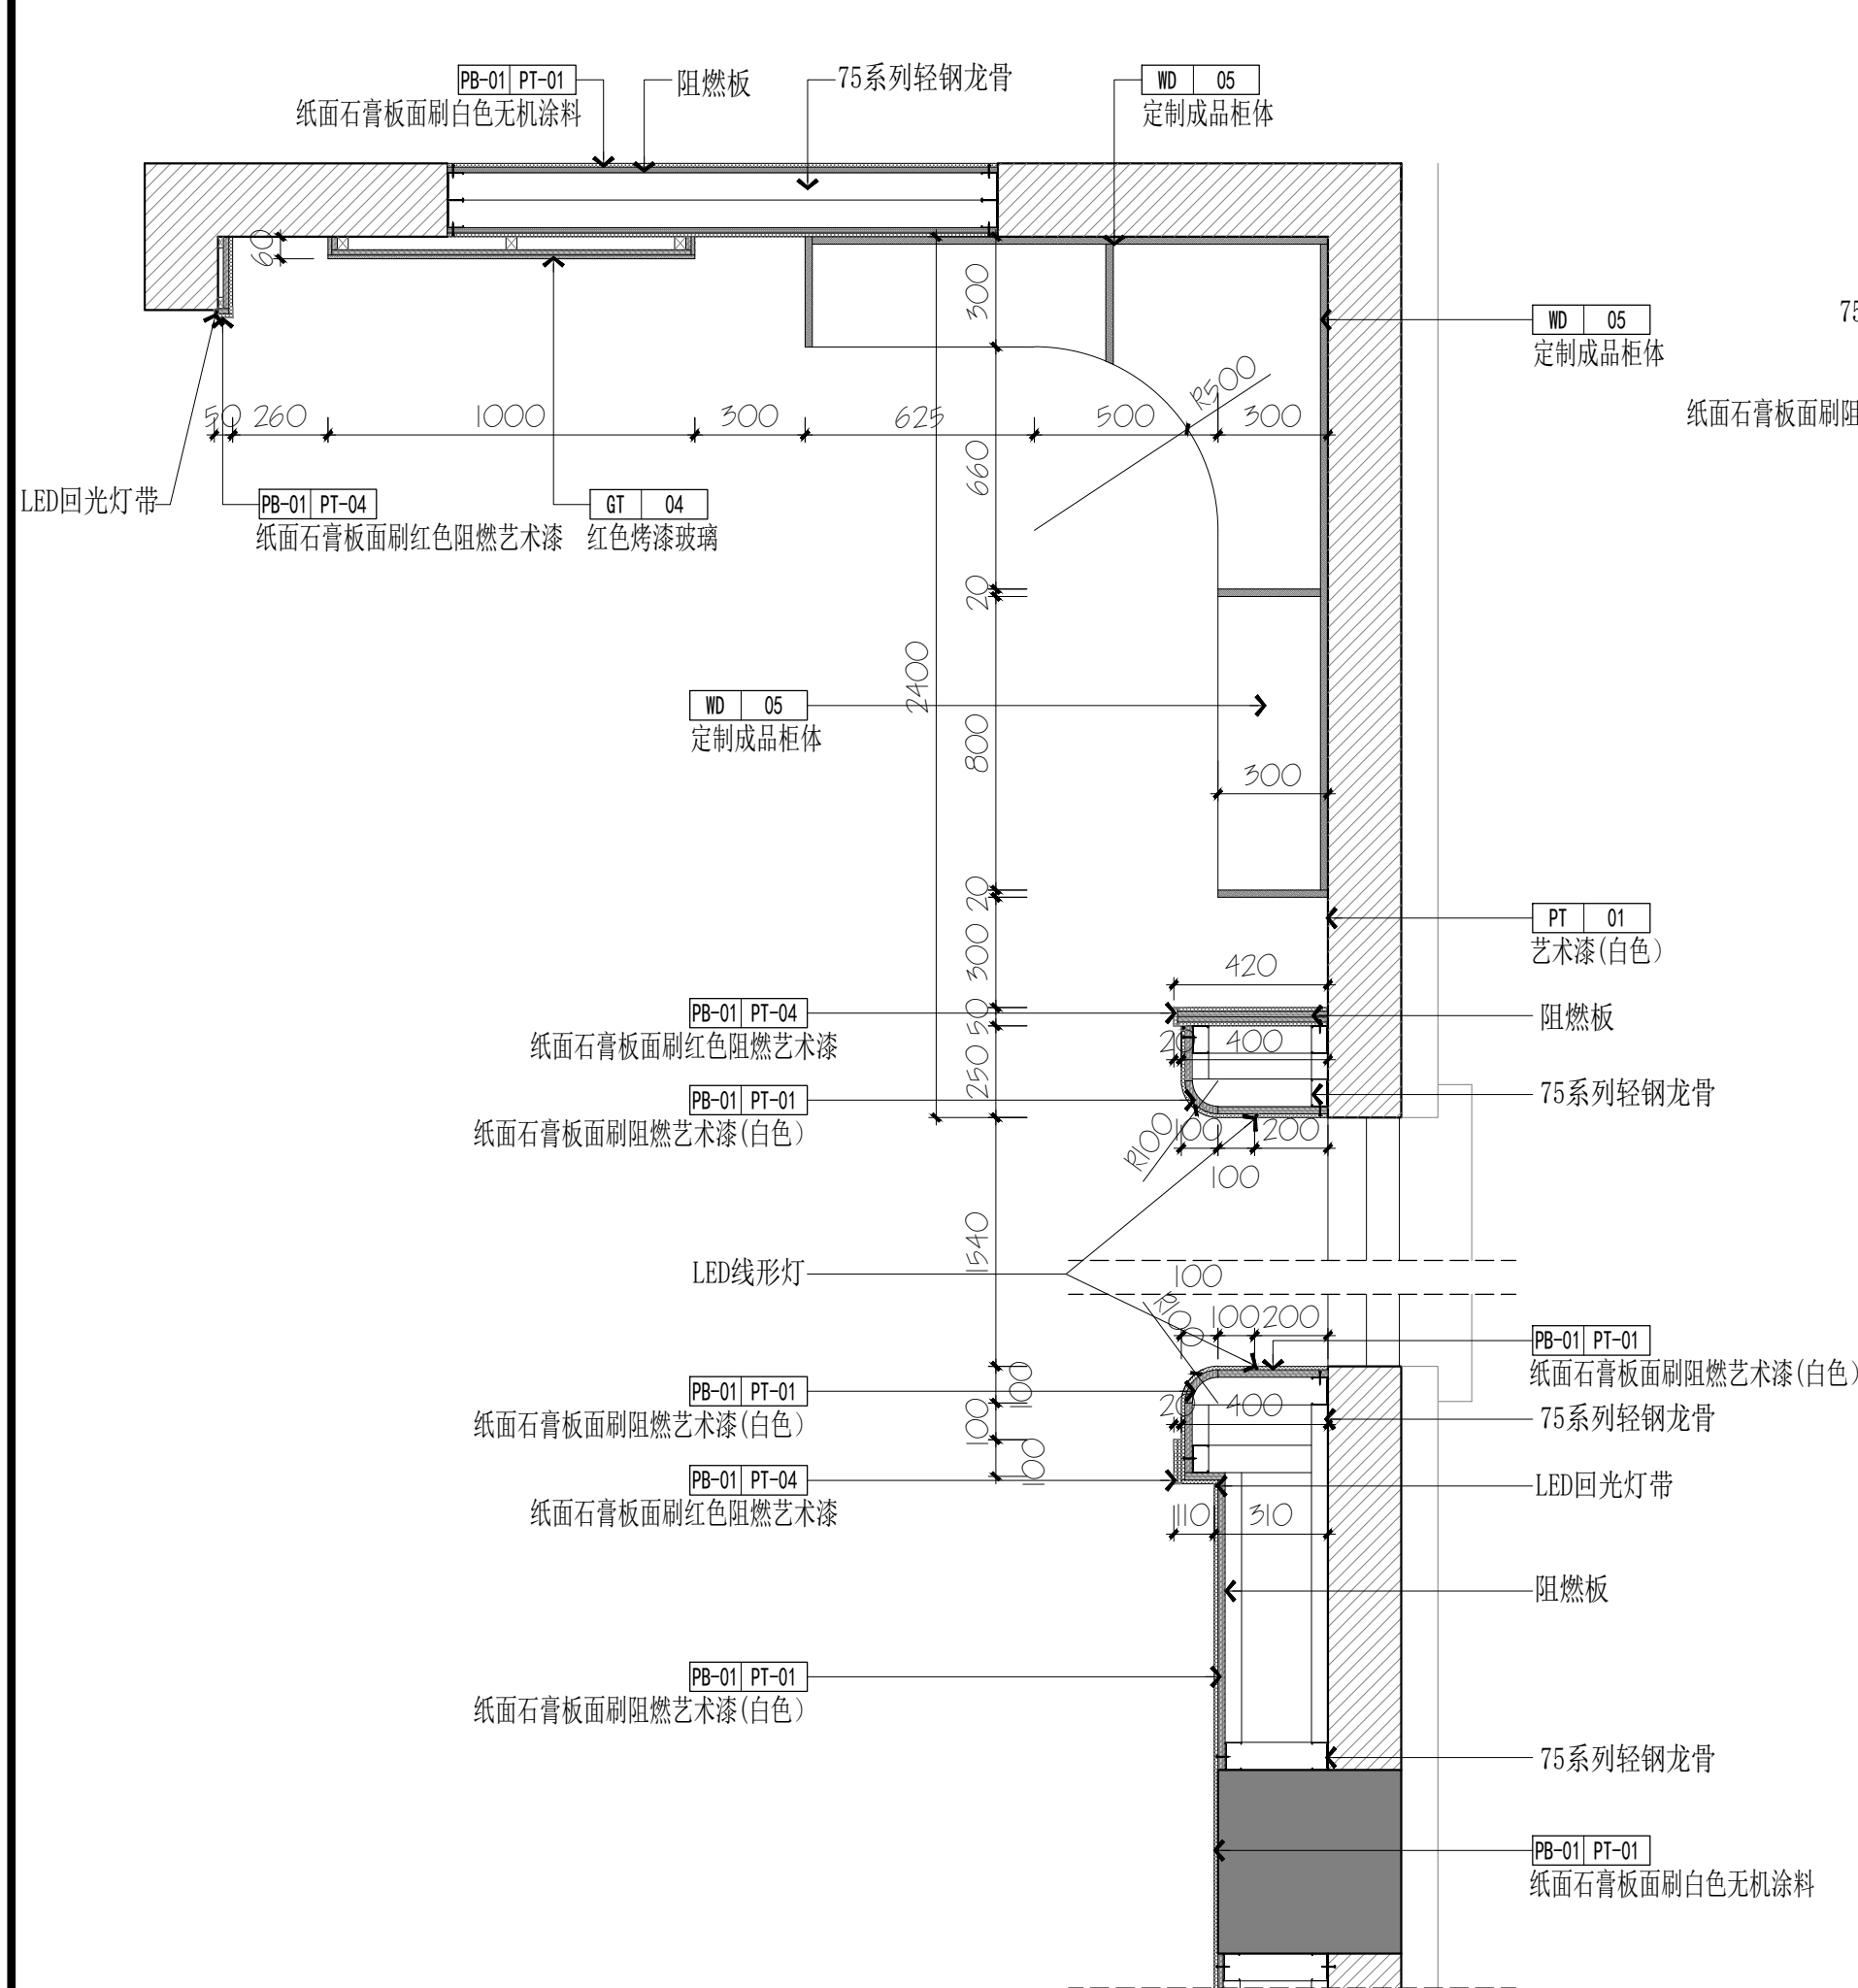

本图说明

* 本图纸的版权，属美盛沃规划建筑设计
有限公司所有，不得用于本工程以外范围。
* 本图纸需手续齐全方可用于施工。

* 联系电话: 09918860863

注册师章

RE. ENGINEER SEAL


设计资质章

DESIGN QUALIFICATION SEAL


本图须加盖设计资质章, 否则一律无效

版本编号 EDITION NO.	第一版	
设计阶段 DESIGN PHASE	初设	
制 图 DRAWN BY	葛裕侠	葛裕侠
设 计 DESIGNED BY	葛裕侠	
专业负责 CHIEF	苏积山	苏积山
校 对 CHECKED BY	朱峰	朱峰
审 核 VERIFIED BY	陈俊毅	陈俊毅
审 定 APPROVED BY	张新	张新
设计项目 负 责 人 CHIEF DESIGN MANAGER	苏积山	苏积山
	电 话	13070306860


建设单位 CLIENT	塔城地区民政局
项目名称 PROJECT	塔城地区福彩公益驿站 宣传示范厅
子项名称 SUBITEM	
图 名 DRAWING TITLE	卫生间E1-E4
工程编号 PROJECT NO.	MSW2025-TC-26
图纸编号 DRAWING NO.	2F-L17
日 期 DATE	2025.04

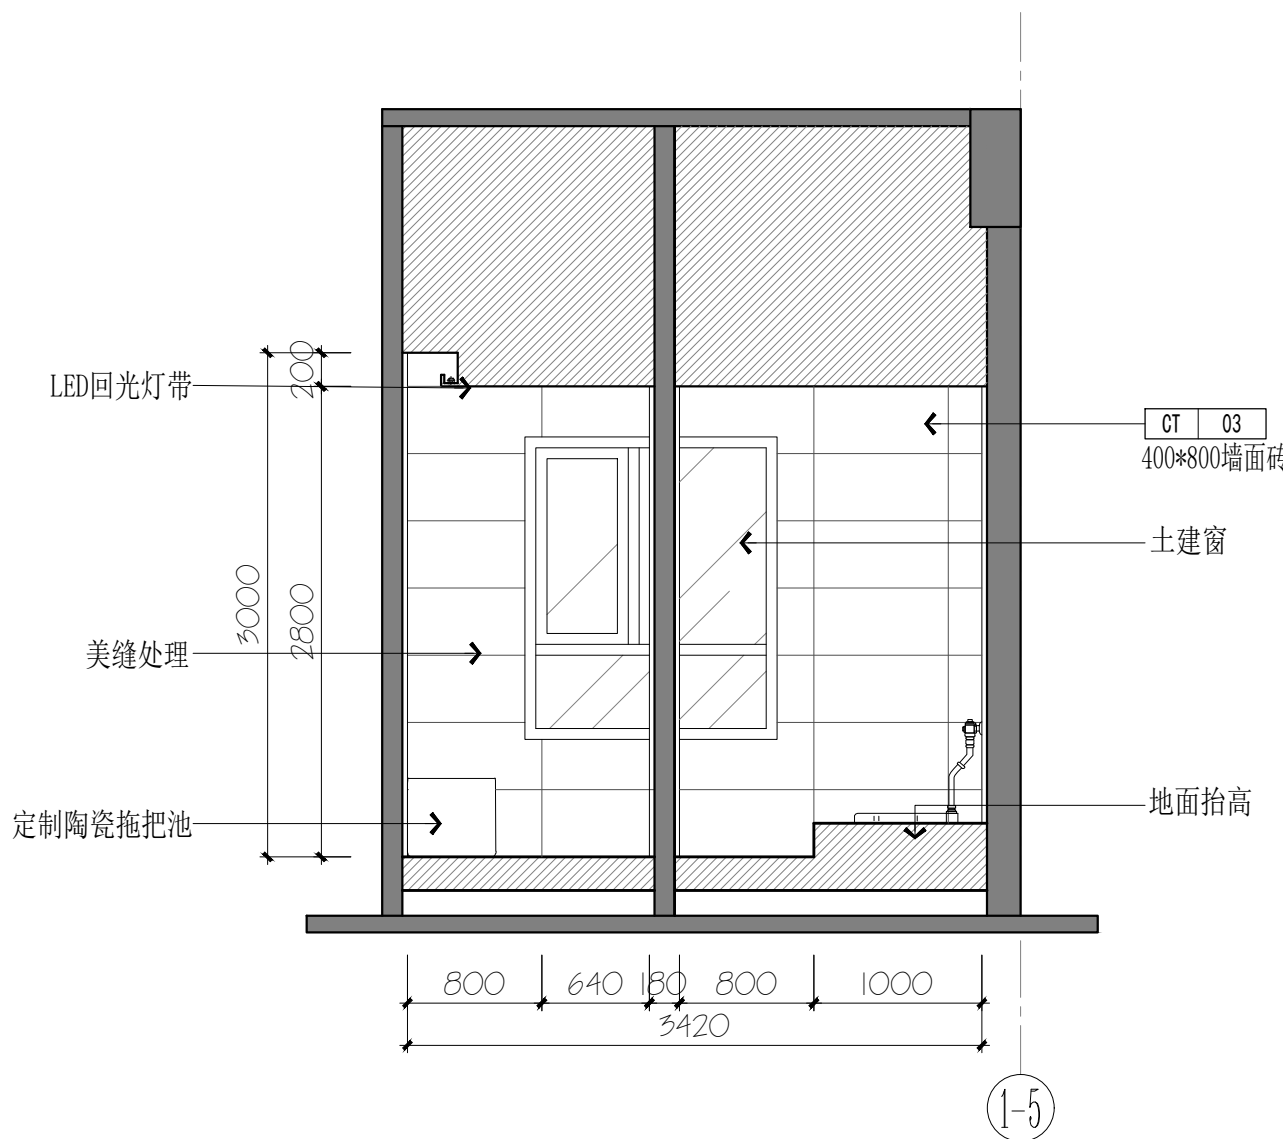


E1
2F-P06 卫生间
ELEVATION
SCALE: 1:45

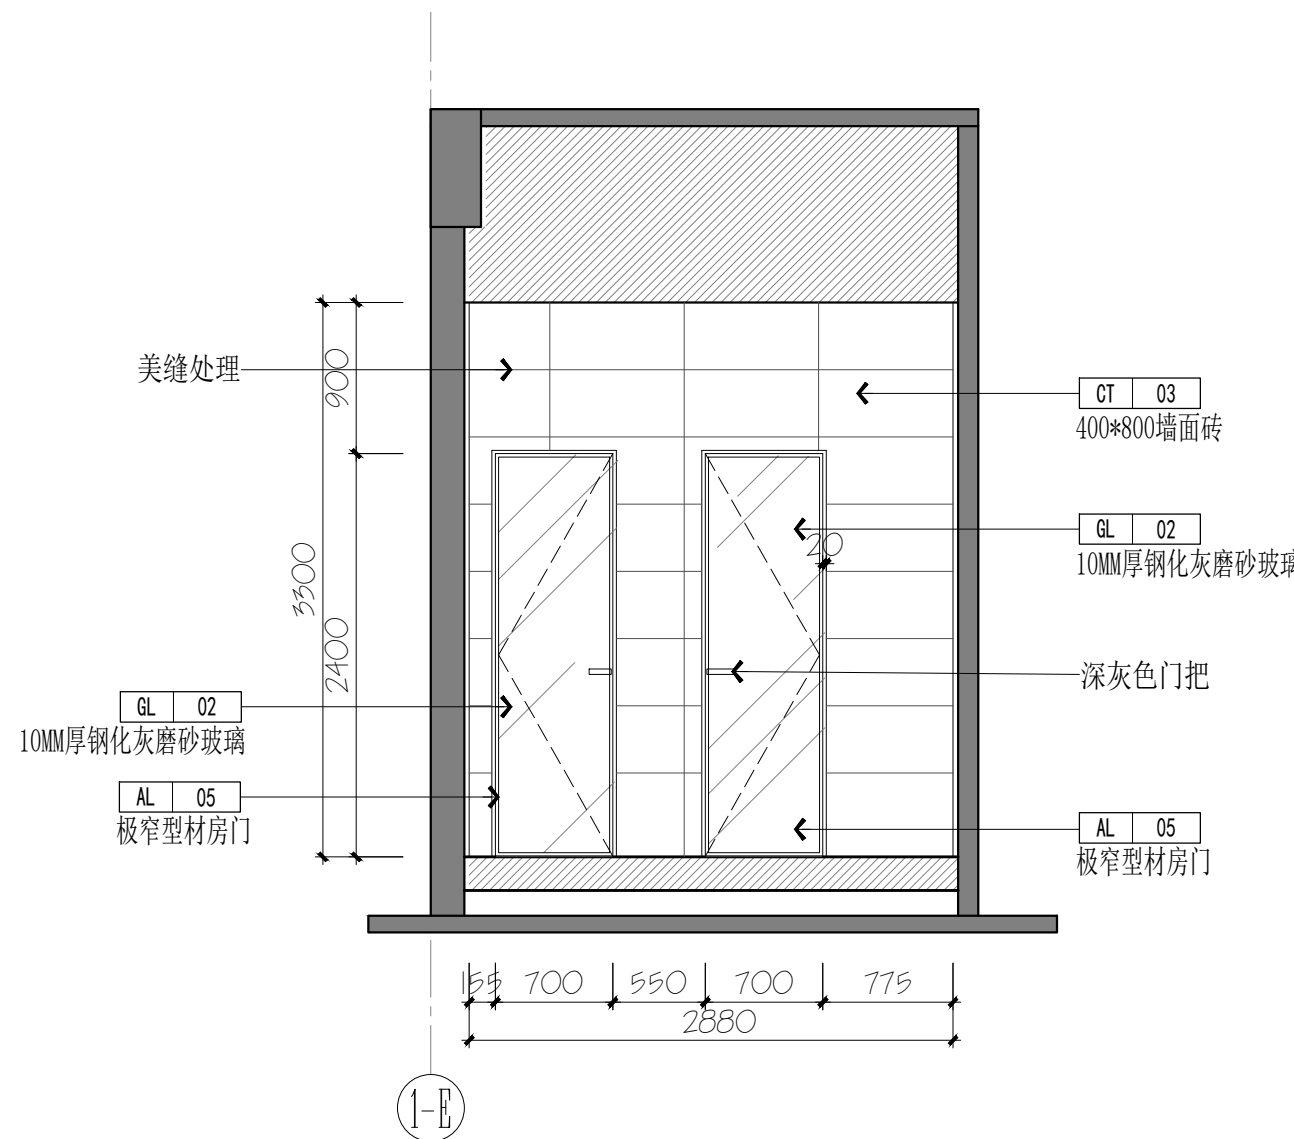

E2
2F-P06 卫生间
ELEVATION
SCALE: 1:45

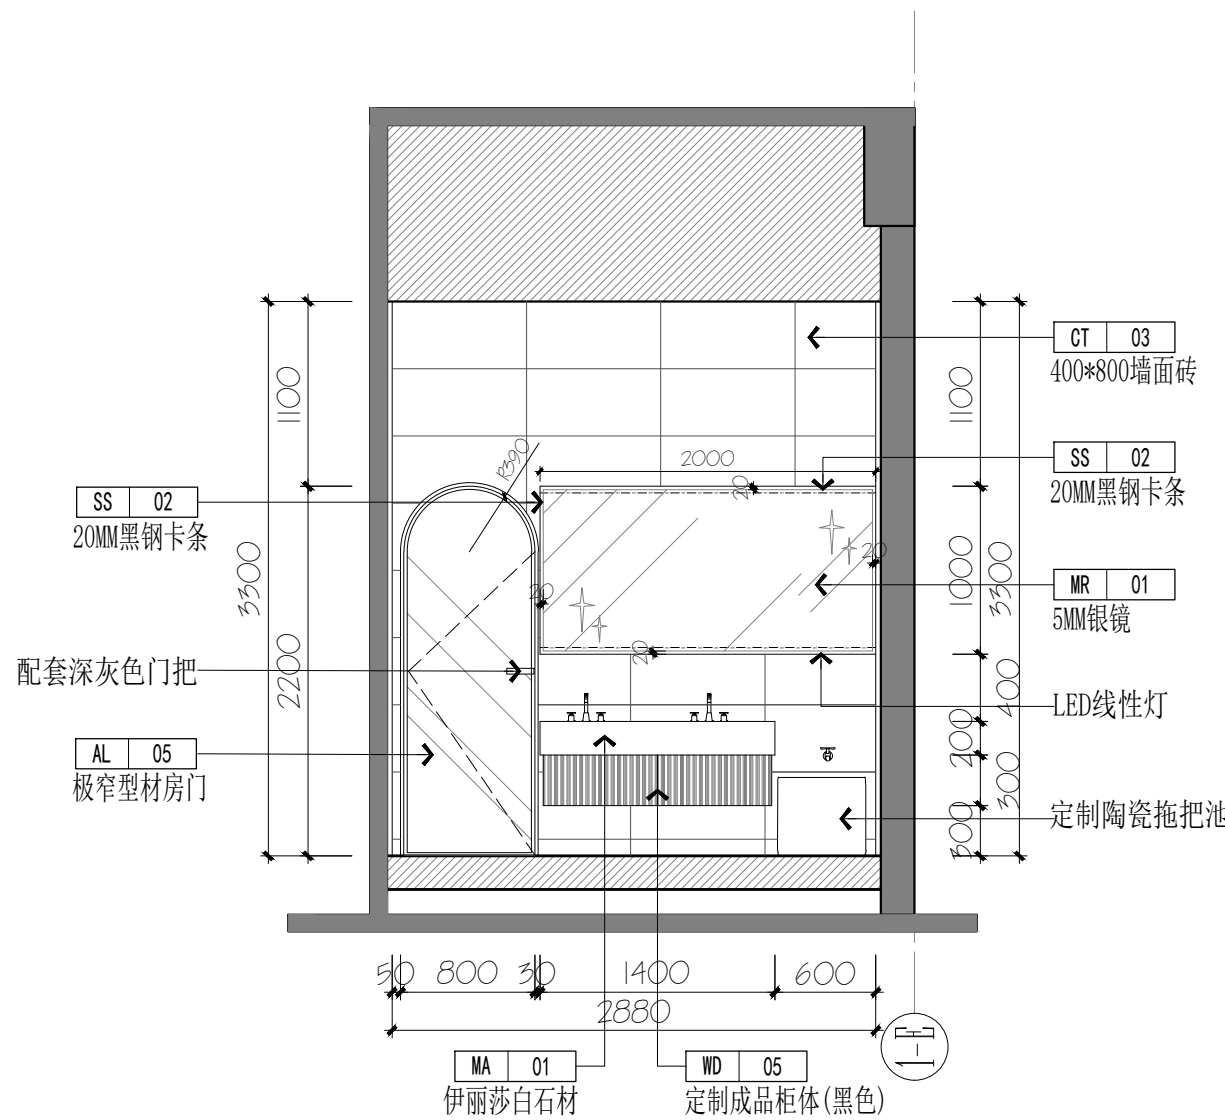

E3
2F-P06 卫生间
ELEVATION
SCALE: 1:45

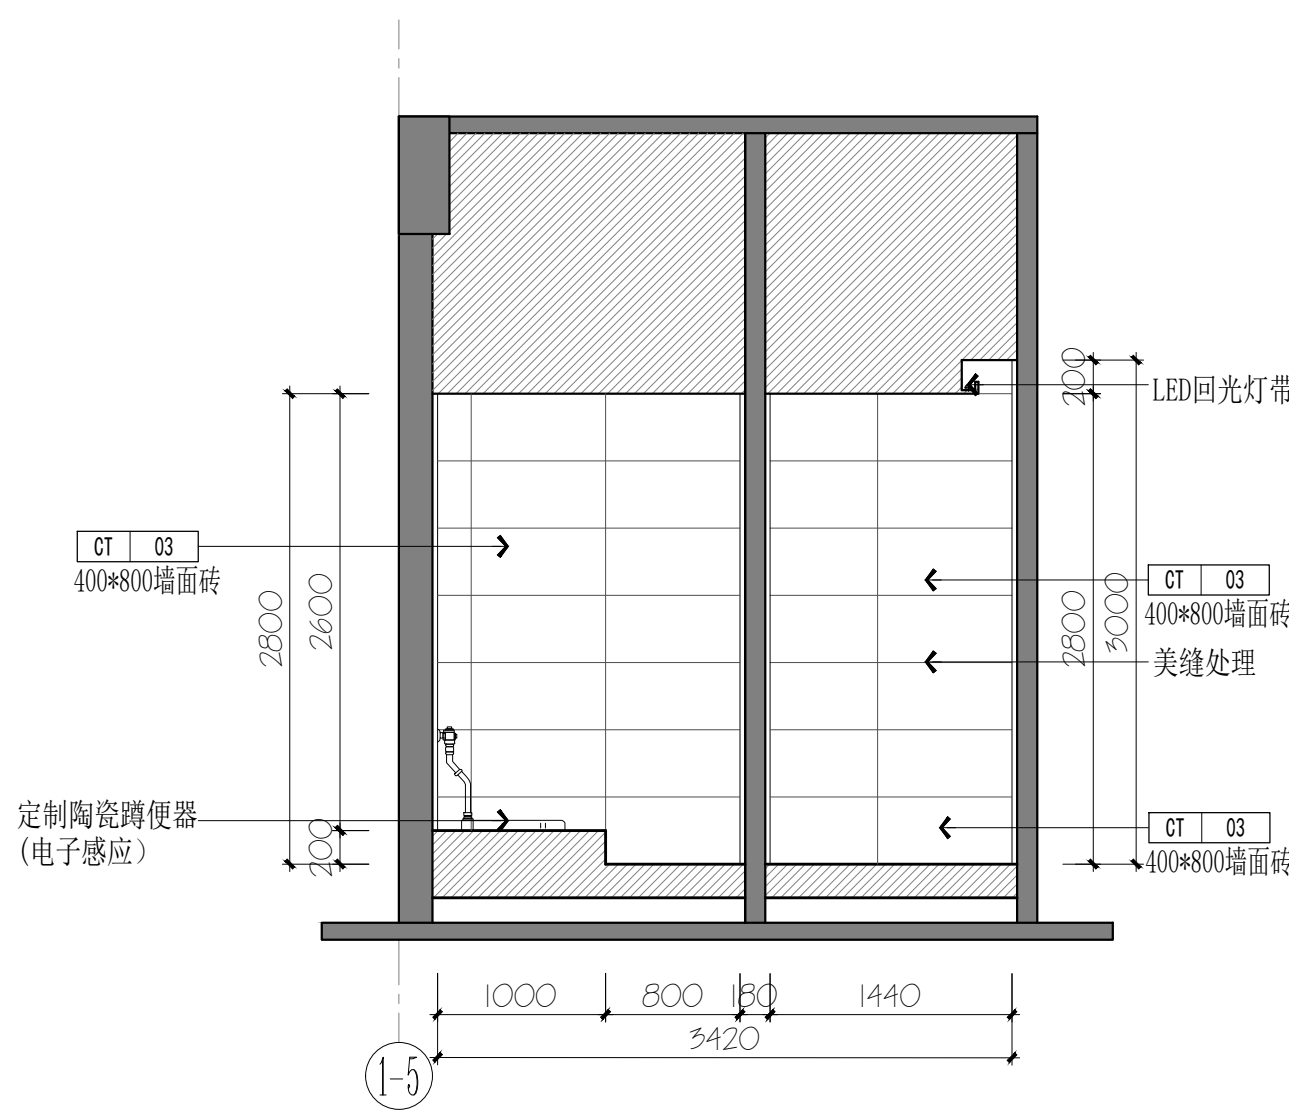

E4
2F-P06 卫生间
ELEVATION
SCALE: 1:45