


一层平面图(装修后) 1:100
本层面积: 571平方米

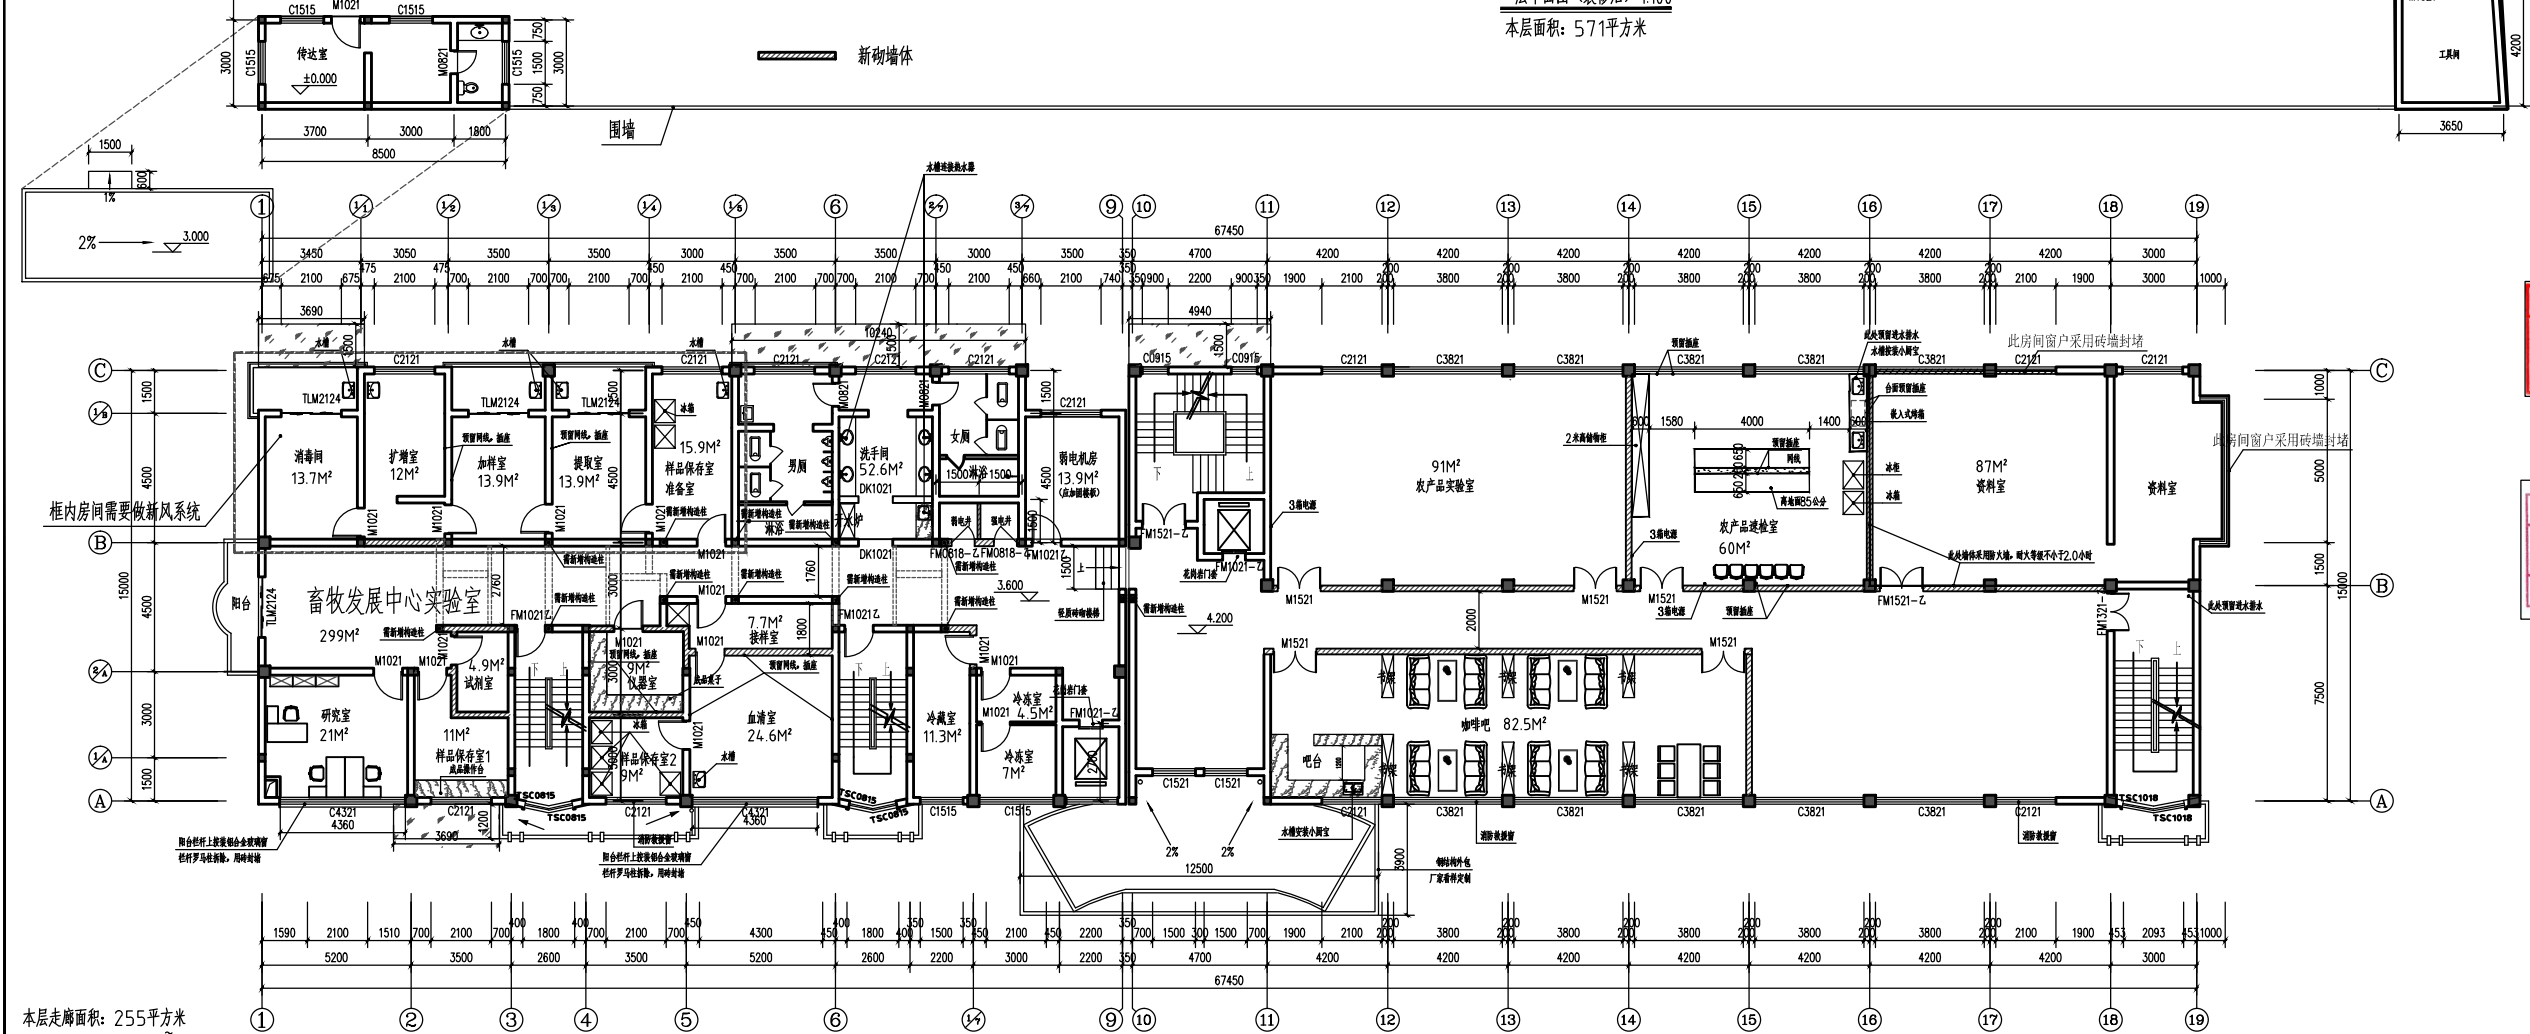

二层平面图(装修后) 1:100
本层面积: 1086平方米

本层走廊面积: 255平方米
 自然排烟面积计算: 3-9轴下沿高度按1.5m高度计算
 10-19轴下沿高度按1.6m+0.1×4.2=2.02高度计算(实际测算通风面积为: 14.1平方米) 经计算满足自然排烟面积需为5.1平方米, 满足要求。