

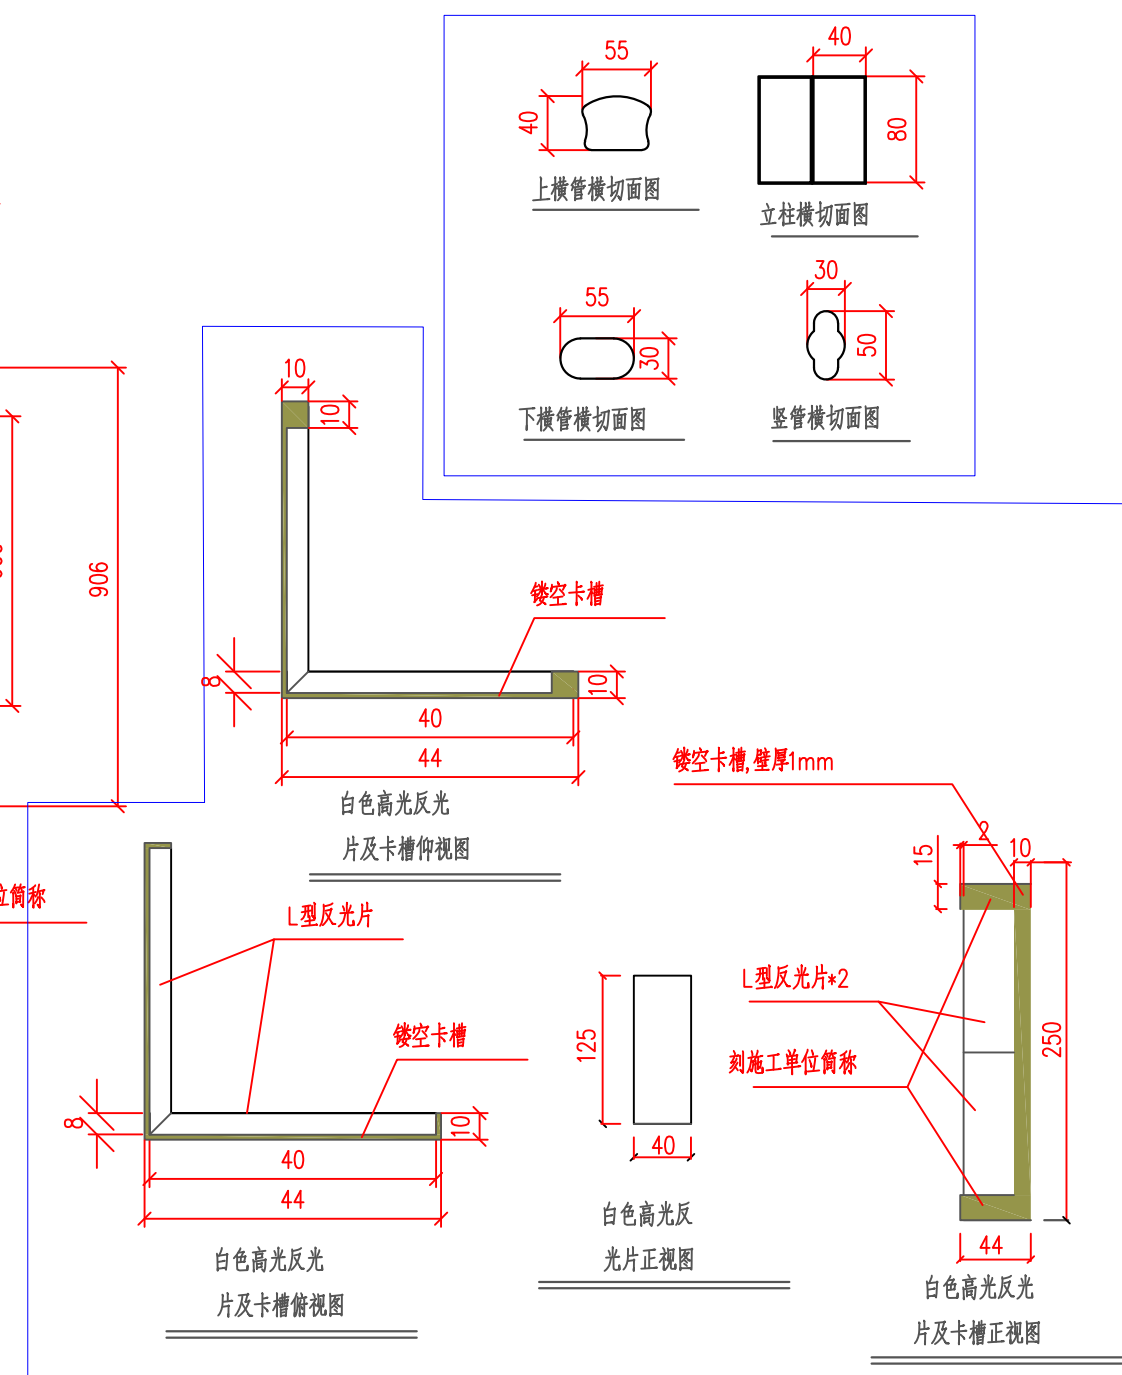
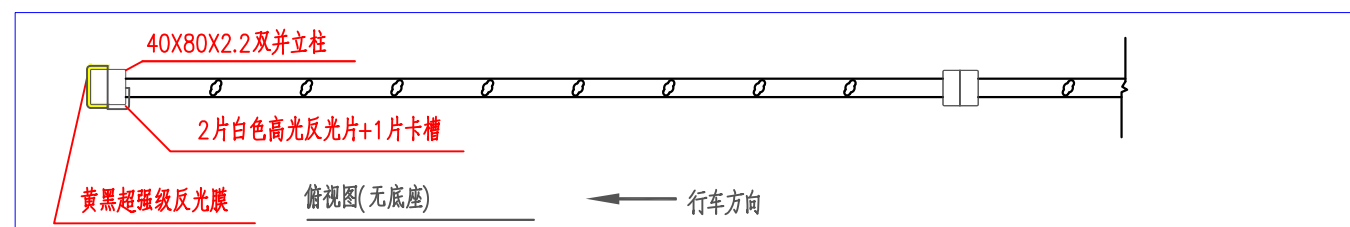
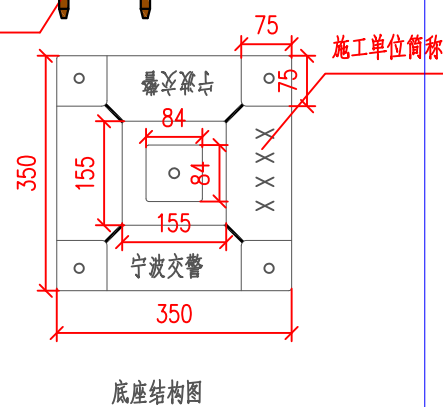


机非护栏设计图

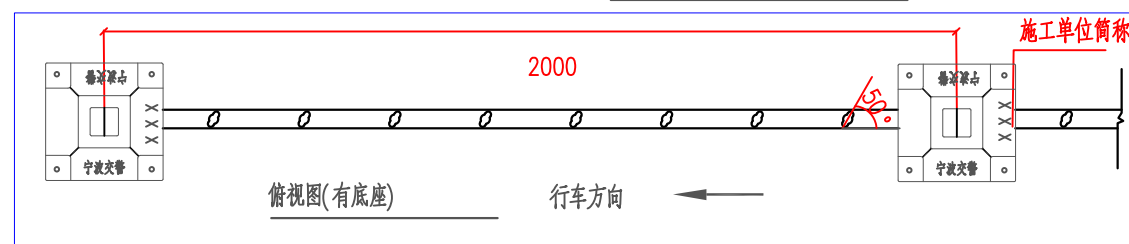

注:

- 1、本图尺寸均以毫米为单位。
- 2、每扇护栏重19千克以上,材料为型钢。
- 3、护栏均为焊接后整体热镀锌,表面采用纯聚脂静电喷涂工艺,颜色为交通灰A(RAL 7042)。
- 4、柱帽为卡扣嵌入式灰色钢质柱帽,整体需一次性冲压而成。
- 5、每个底座重22千克以上,材料为灰色复合高分子,颜色为交通灰B(RAL 7043),尺寸为350X350X150,底座槽深103mm。底座其中两面刻“宁波交警”字样,另一面刻施工单位简称。底座底盘高度允许误差 $\pm 10\text{mm}$,并采用钢筋加筋。
- 6、每扇机非护栏的迎车面立柱上按L型安装2片白色高光反光片,安装时反光片需全部插入卡槽;卡槽材质为镂空镀锌,厚度为1mm,插口为开放式,底部需封闭。
- 7、首尾立柱按U型粘贴黄黑超强级反光膜共4片,每片高150mm。
- 8、道钉为长15cm粗12mm的尖头钉,每端头第1、2个底座需打4枚道钉,其余每个底座按对角方式打2枚道钉,并交替转换对角方向。
- 9、护栏厚度误差在0.2mm以内。
- 10、设有中心护栏、绿化带等隔离设施的,以10扇机非护栏为一组,每组之间间隔40cm设置1根4寸警示桩;未设中心护栏、绿化带等隔离设施的,机非护栏应连续安装。

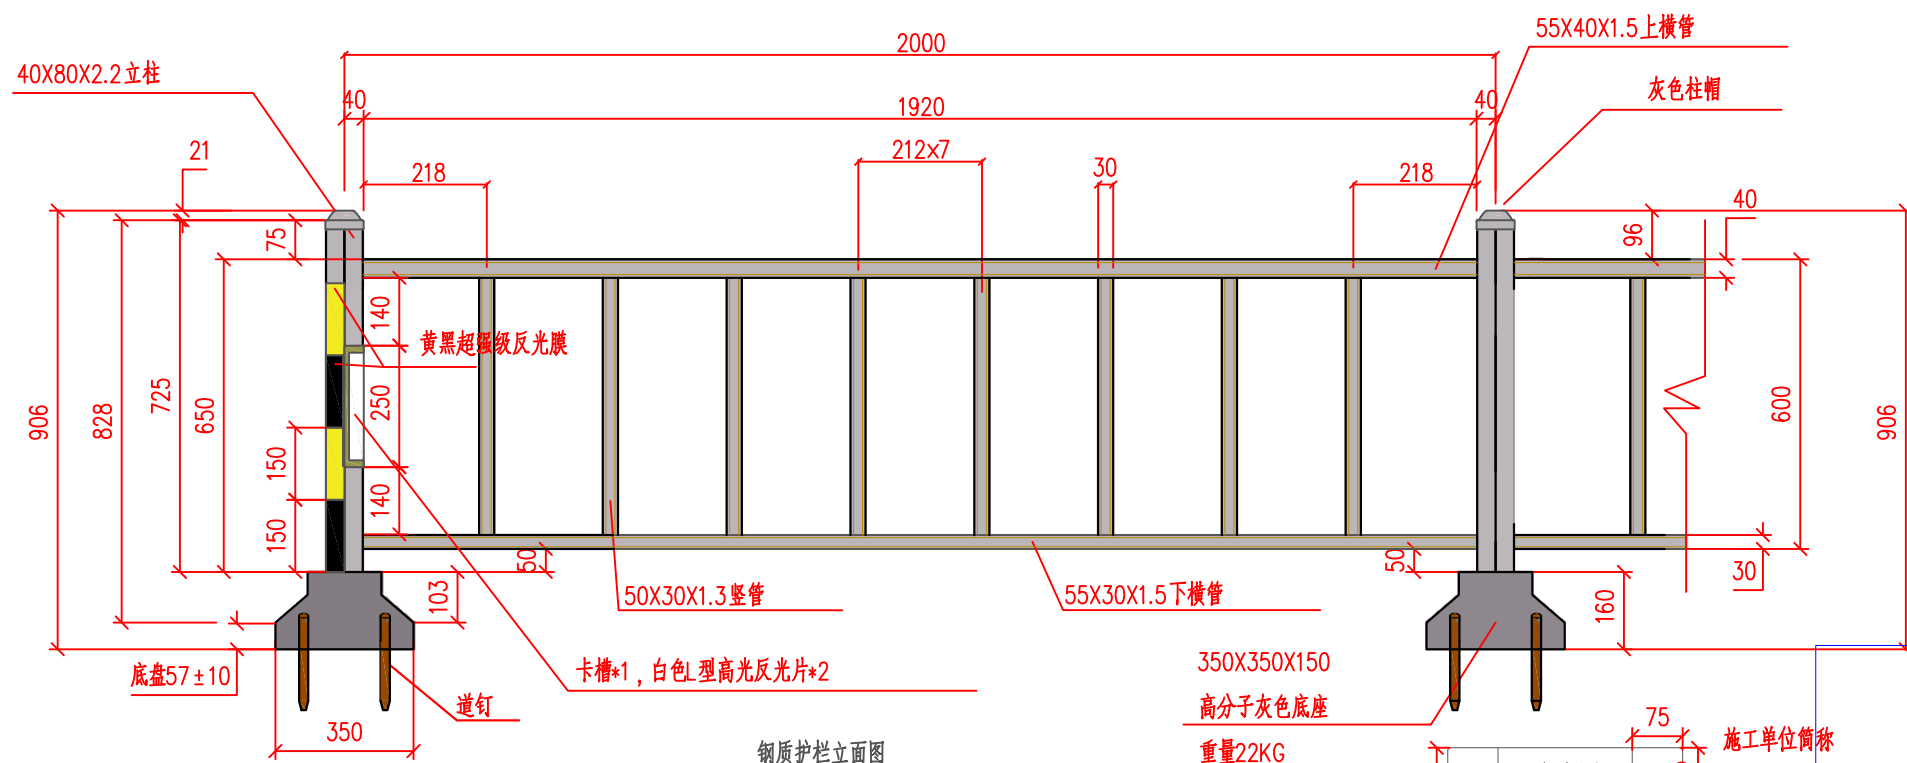