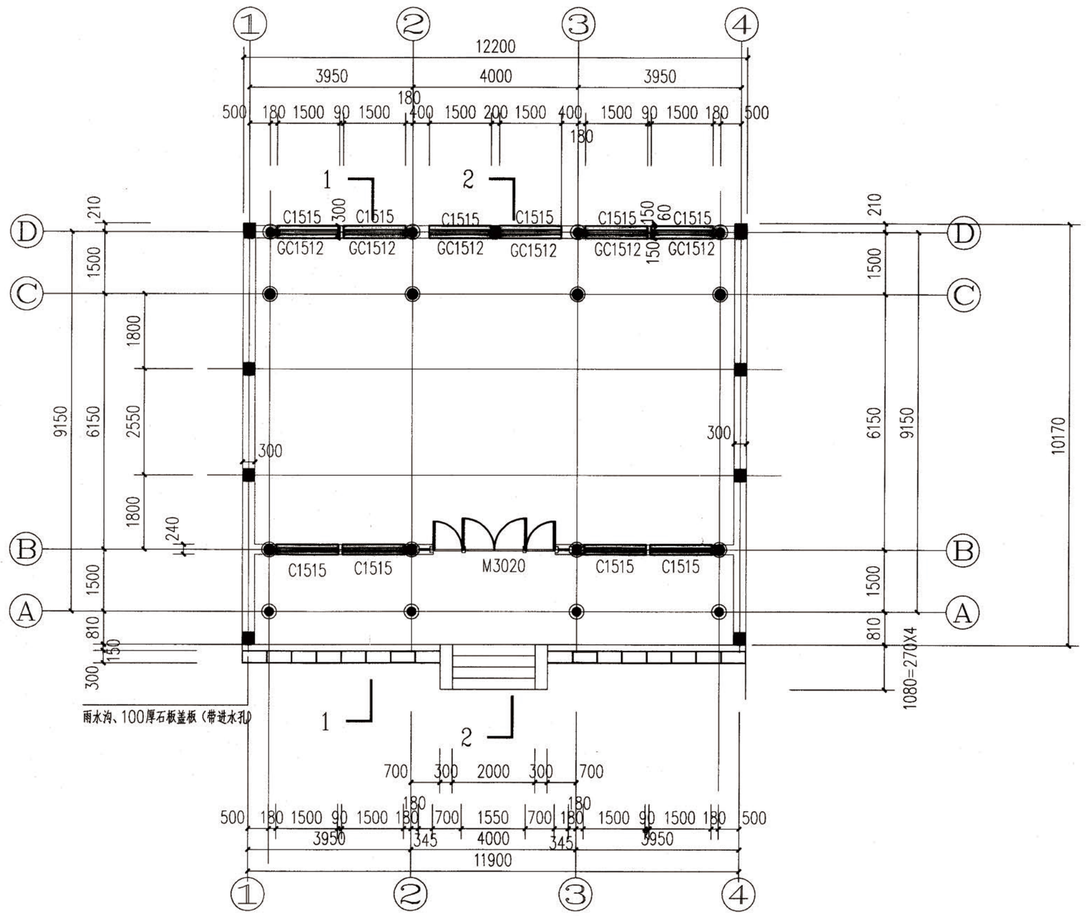

一层平面图 1:100

工种	姓名	日期	工种	姓名	日期
建筑			给排水		
结构			电气		
			暖通		

ZJMY

浙江茗苑旅游规划设计研究中心有限公司

MINGYUAM DESIGN & RESEARCH CENTER OF TOURISM PROGRAMING

旅游规划设计甲级 证书编号：旅规甲 10－2009
城乡规划编制乙级 证书编号：浙自然资规划2020089
建筑工程设计丙级 证书编号：A233100741

合作设计-顾问单位 CONSULTING ARCHITECT

建设单位 CLIENT
常山县何家乡人民政府

工程名称 PROJECT 常山县何家乡樊家村省级历史文化古村落项目

子项 SUB-PRO. 传统建筑修复（尚书房）

审定	于德顺	
审核	于德顺	
项目负责人	毛其军	
专业负责人	张卓琳	
校对	毛其军	
设计	张卓琳	
制图	张卓琳	

盖章栏

浙江茗苑旅游规划设计研究中心有限公司
建筑行业（建筑工程）丙级（有效期至2024年09月26日）
★NO:A233100741
浙江省住房和城乡建设厅监制

未盖出图专用章本图无效。
版权属本单位所有，未经书面批准不得将任何部分翻译。

图名 DRAWING TITLE

工程编号 JOB NO.			
阶段 STATUS	施工图	专业 DISCIPLINE	建筑
日期 DATE	2023.09	图号 DRAWING NO.	建施- 03