





1F

设计区域

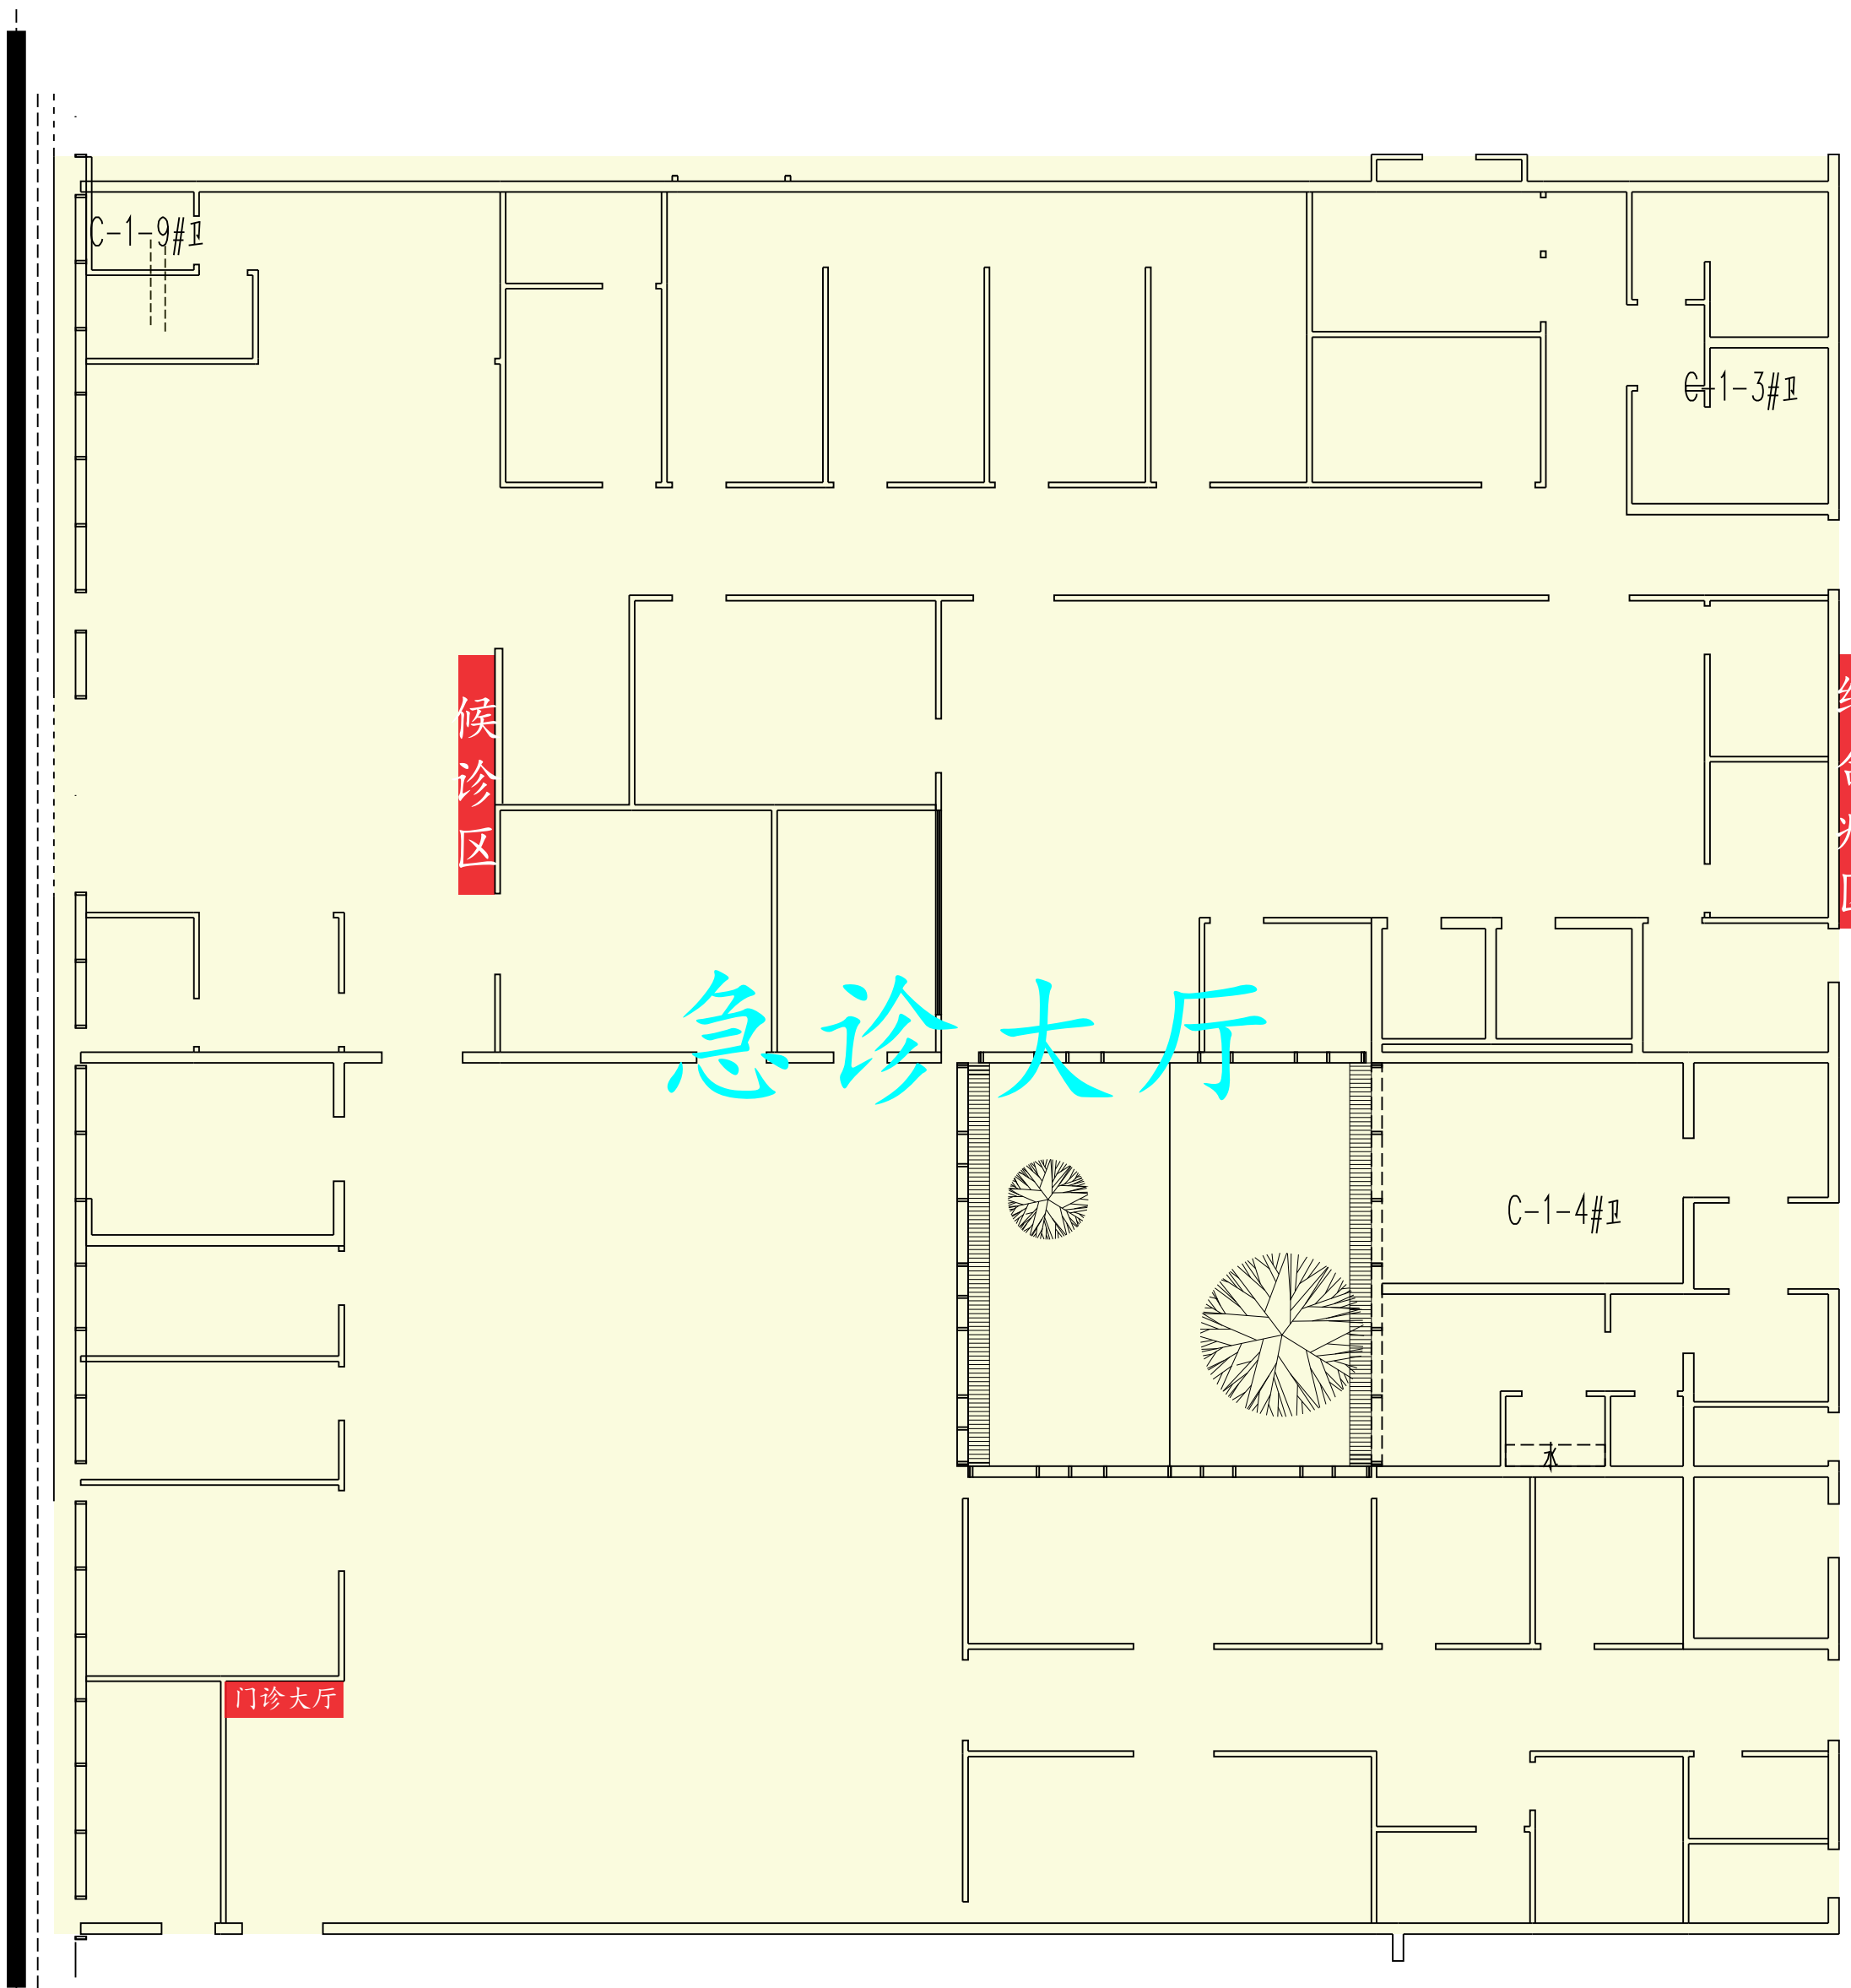

点位说明

设计面积

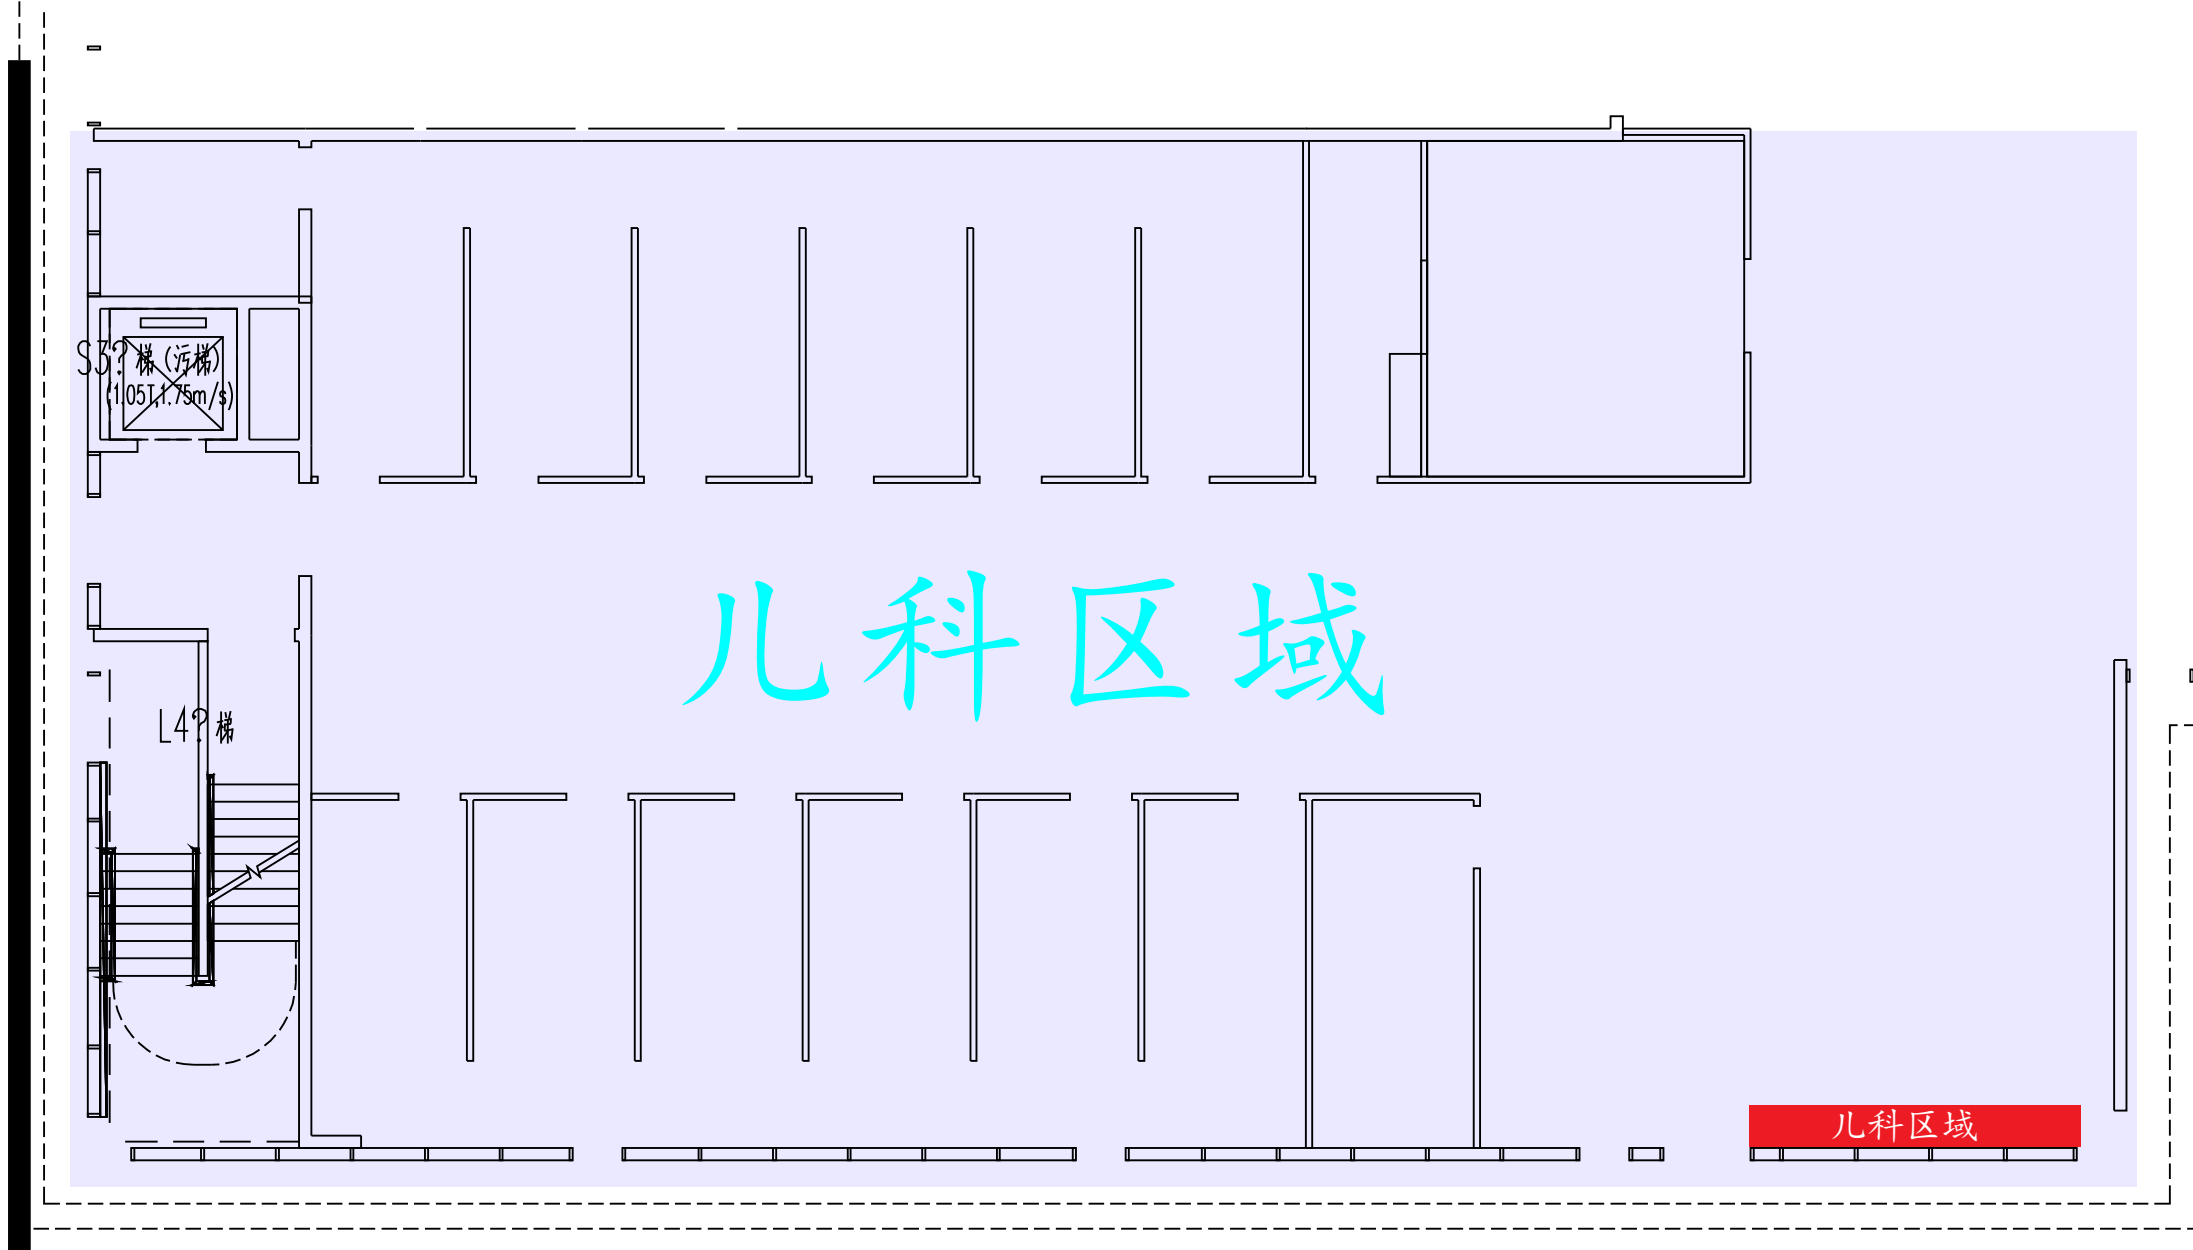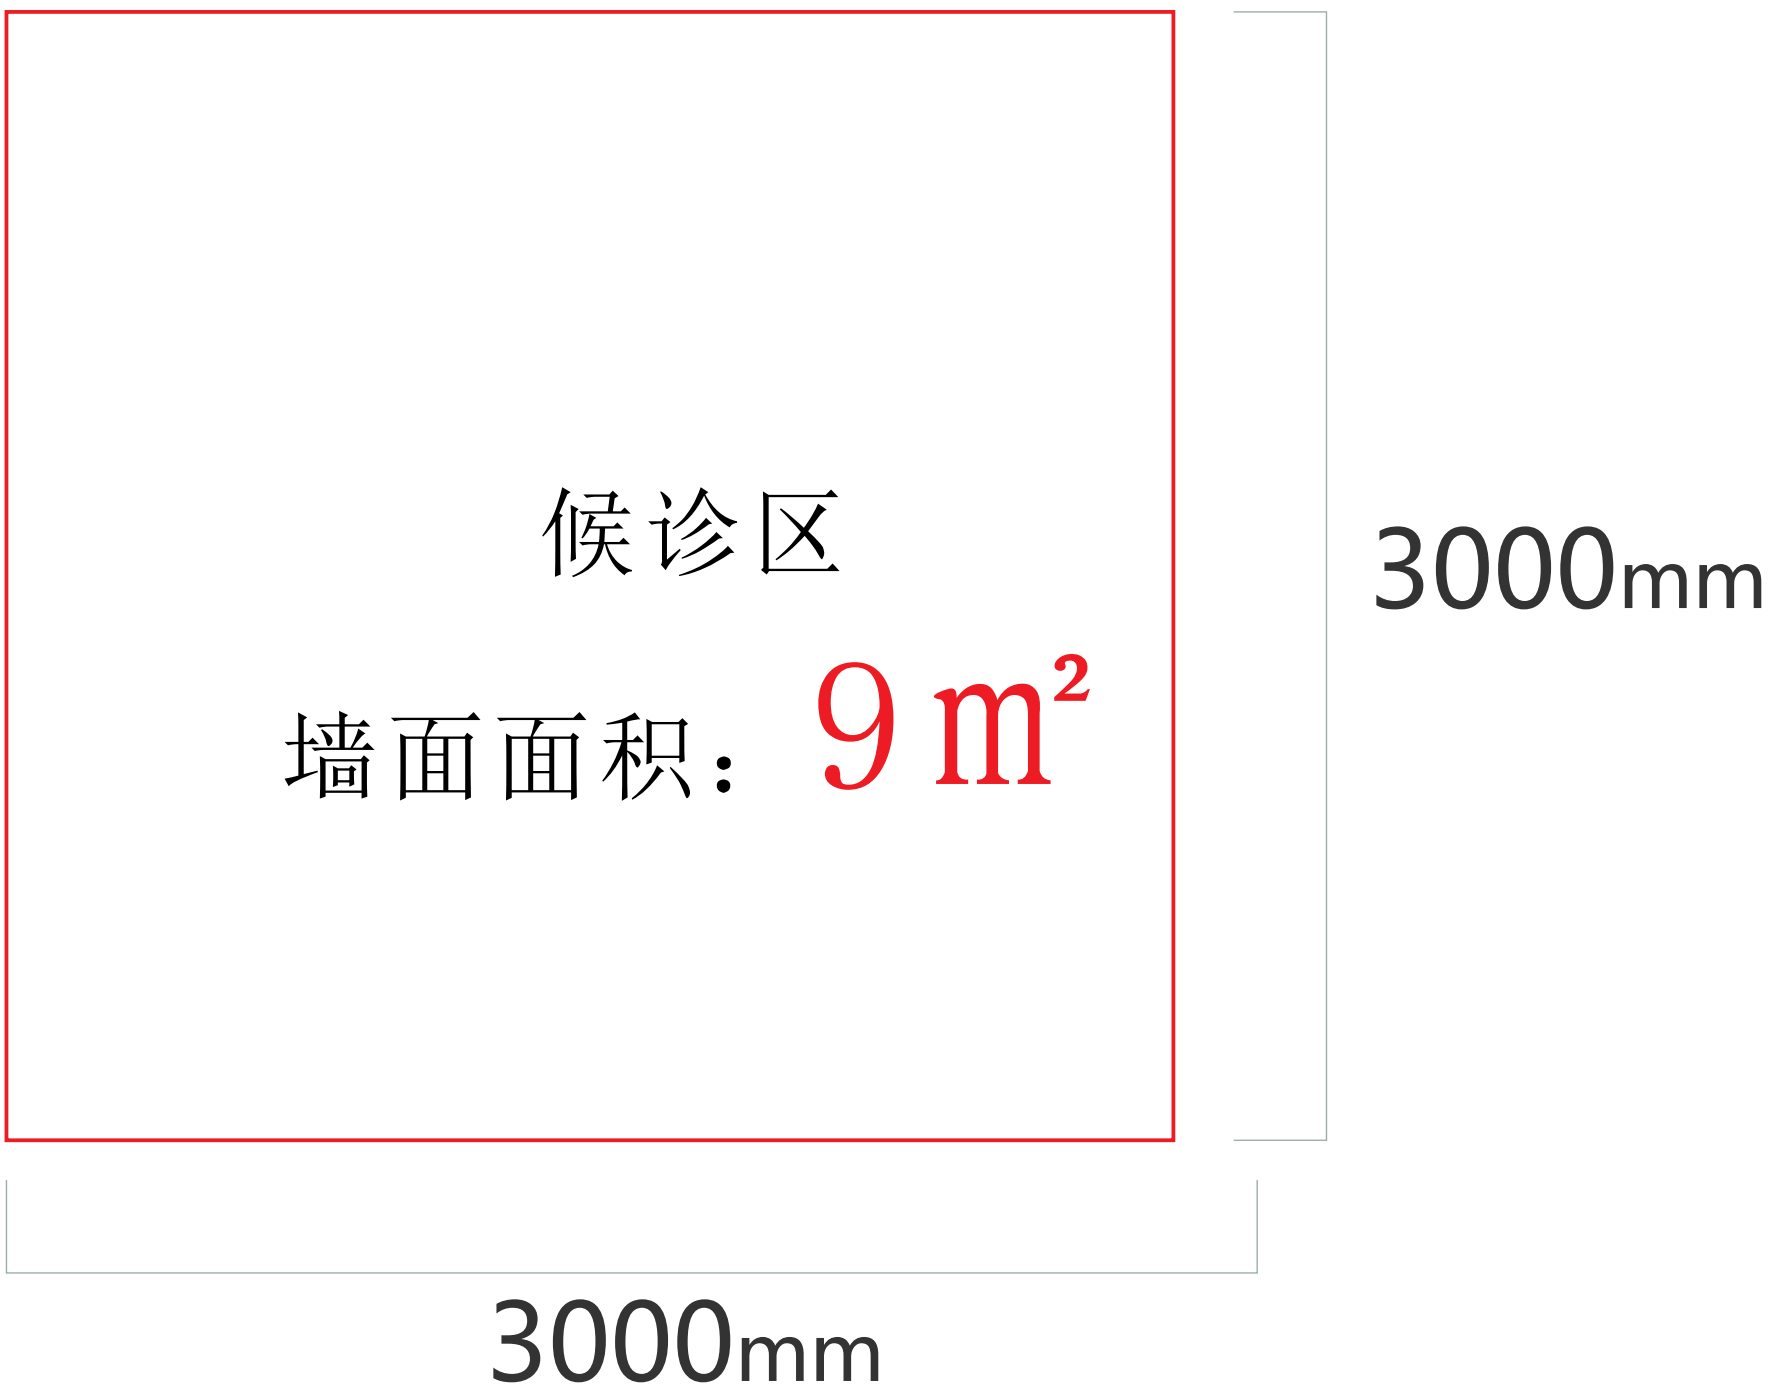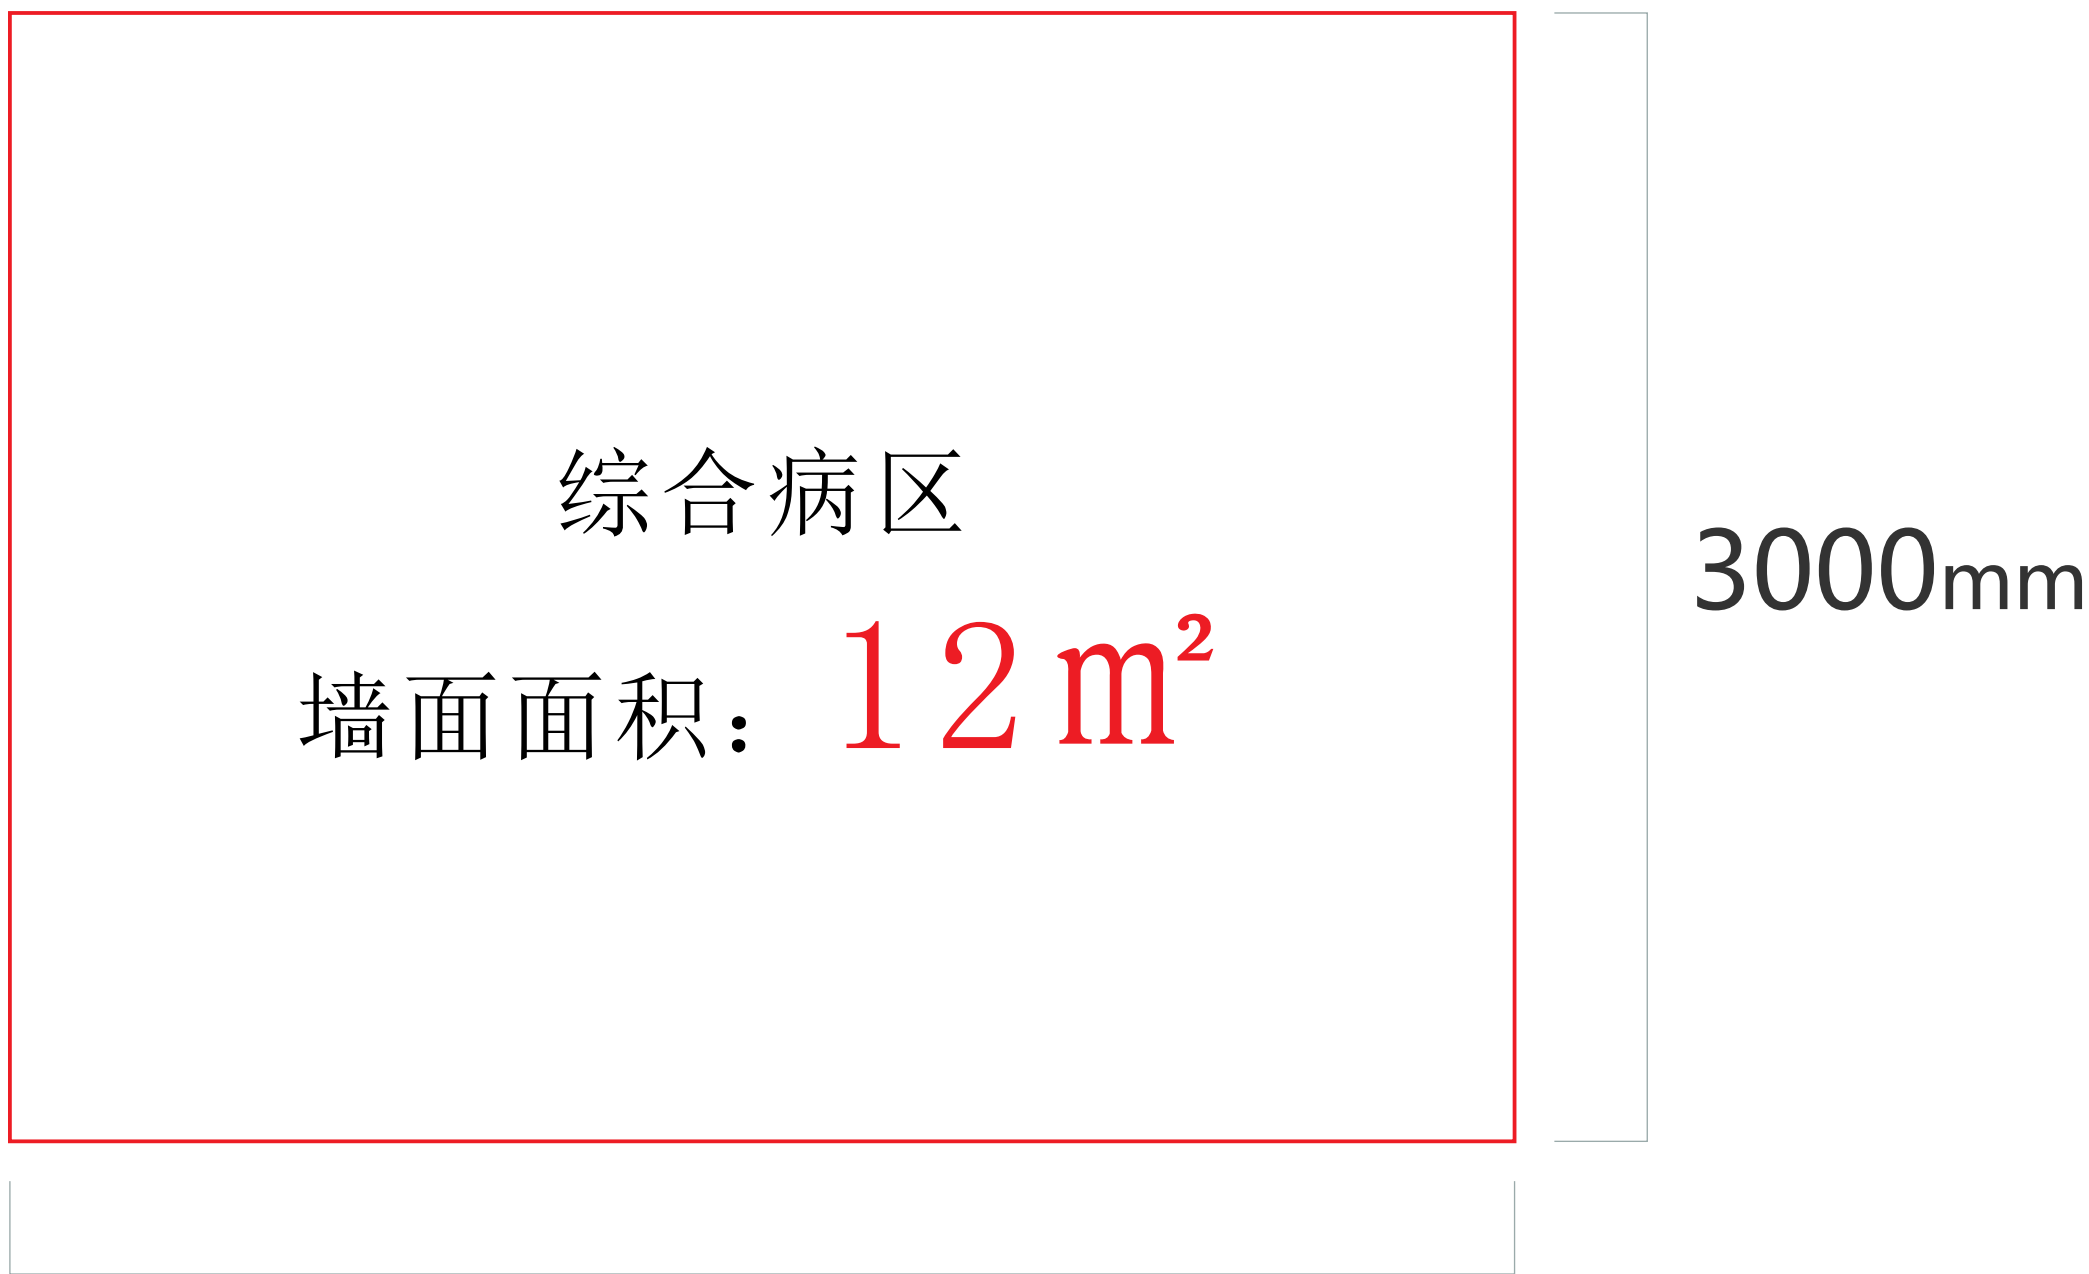


点位说明

设计面积




2F

设计区域

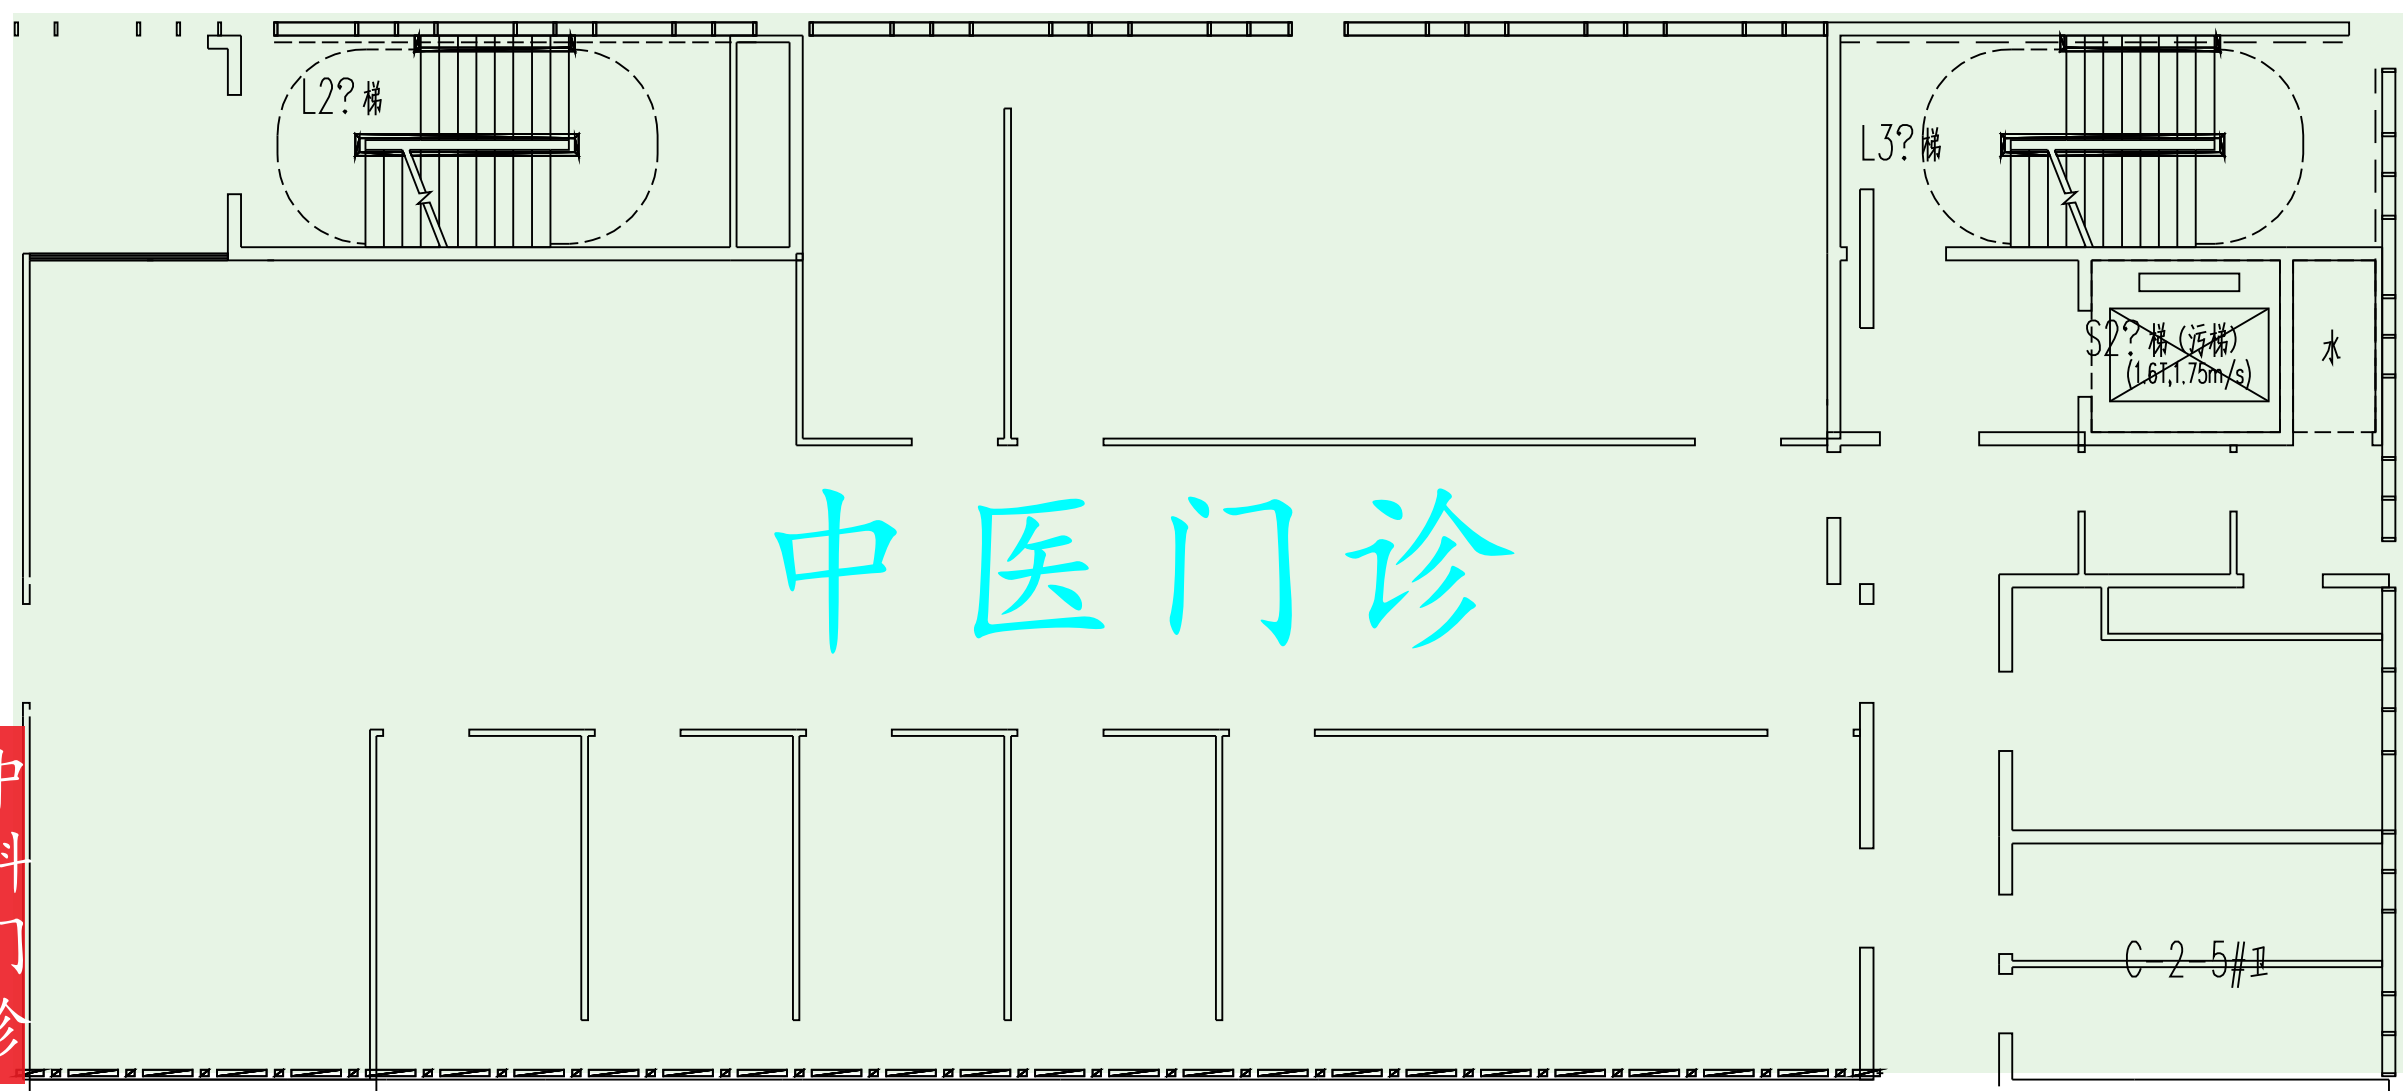



点位说明

设计面积

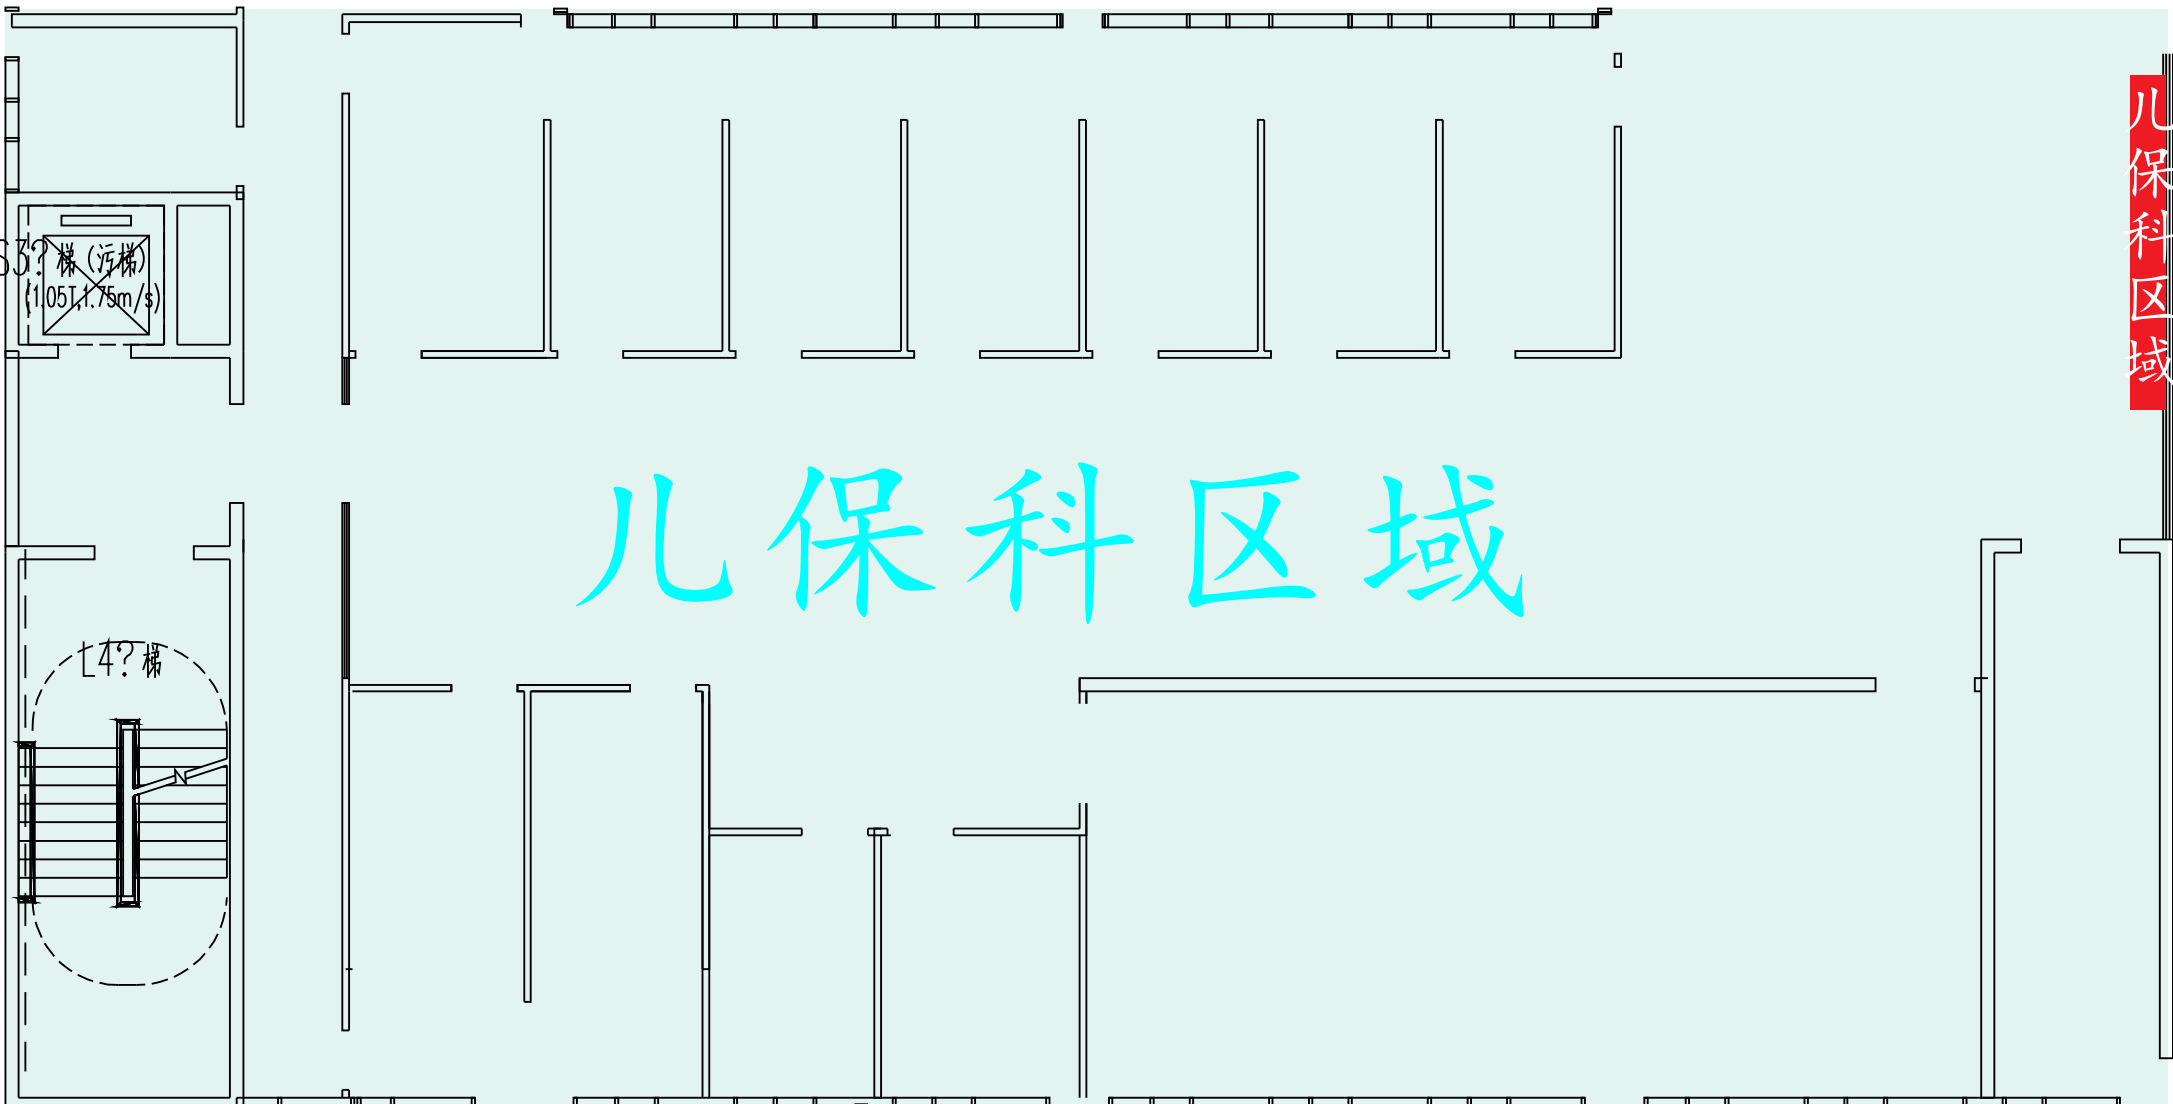


点位说明

设计面积

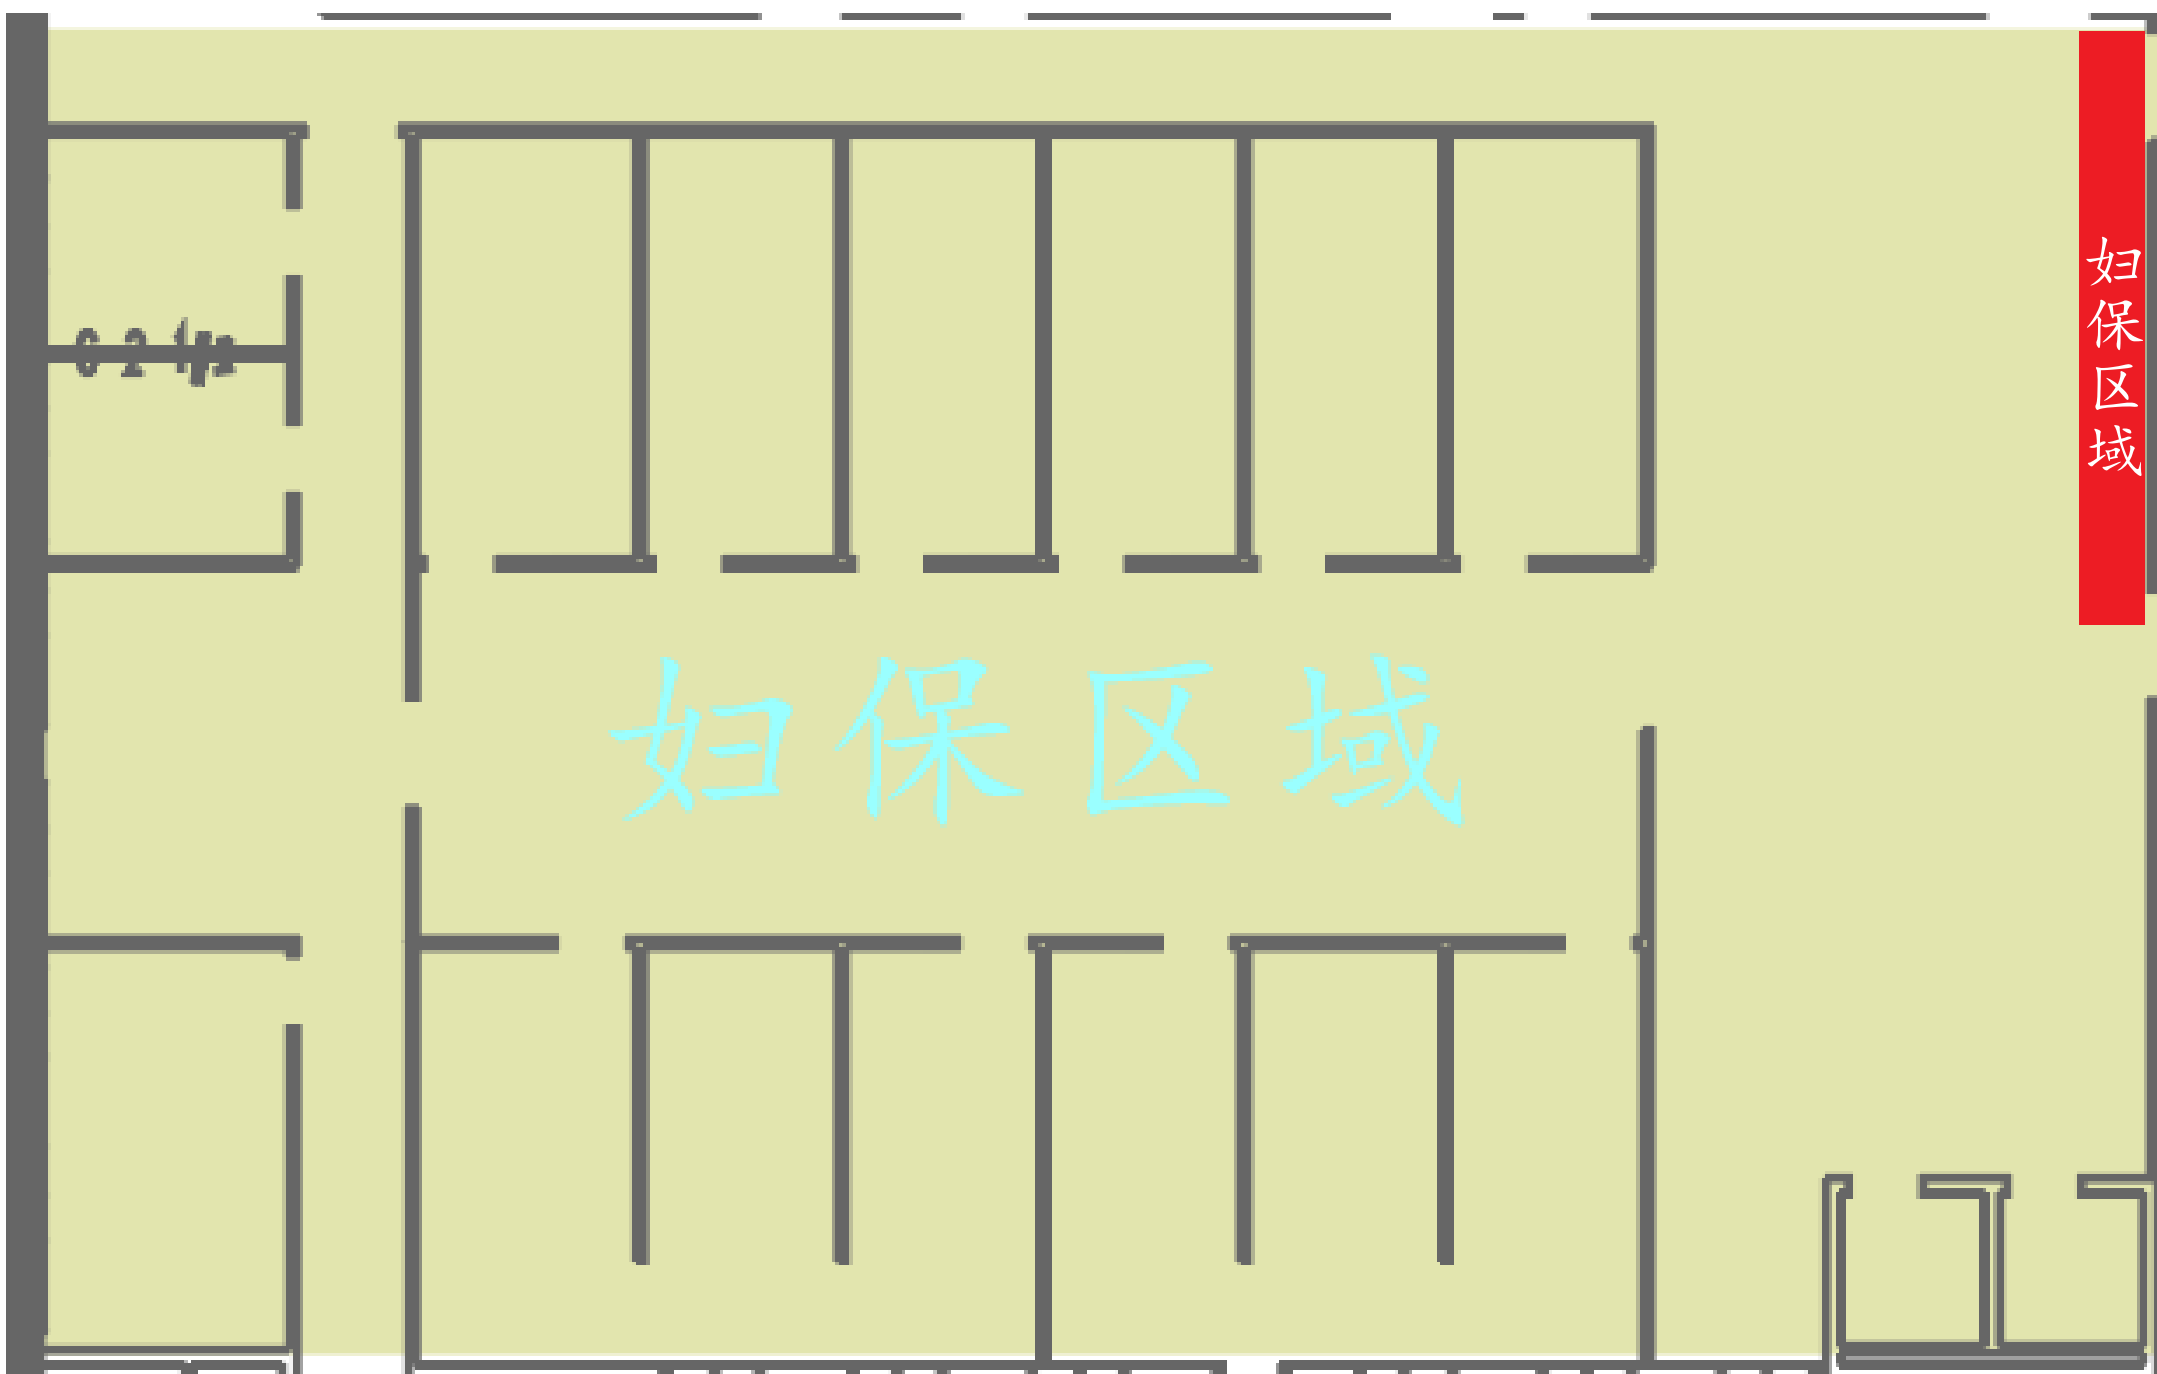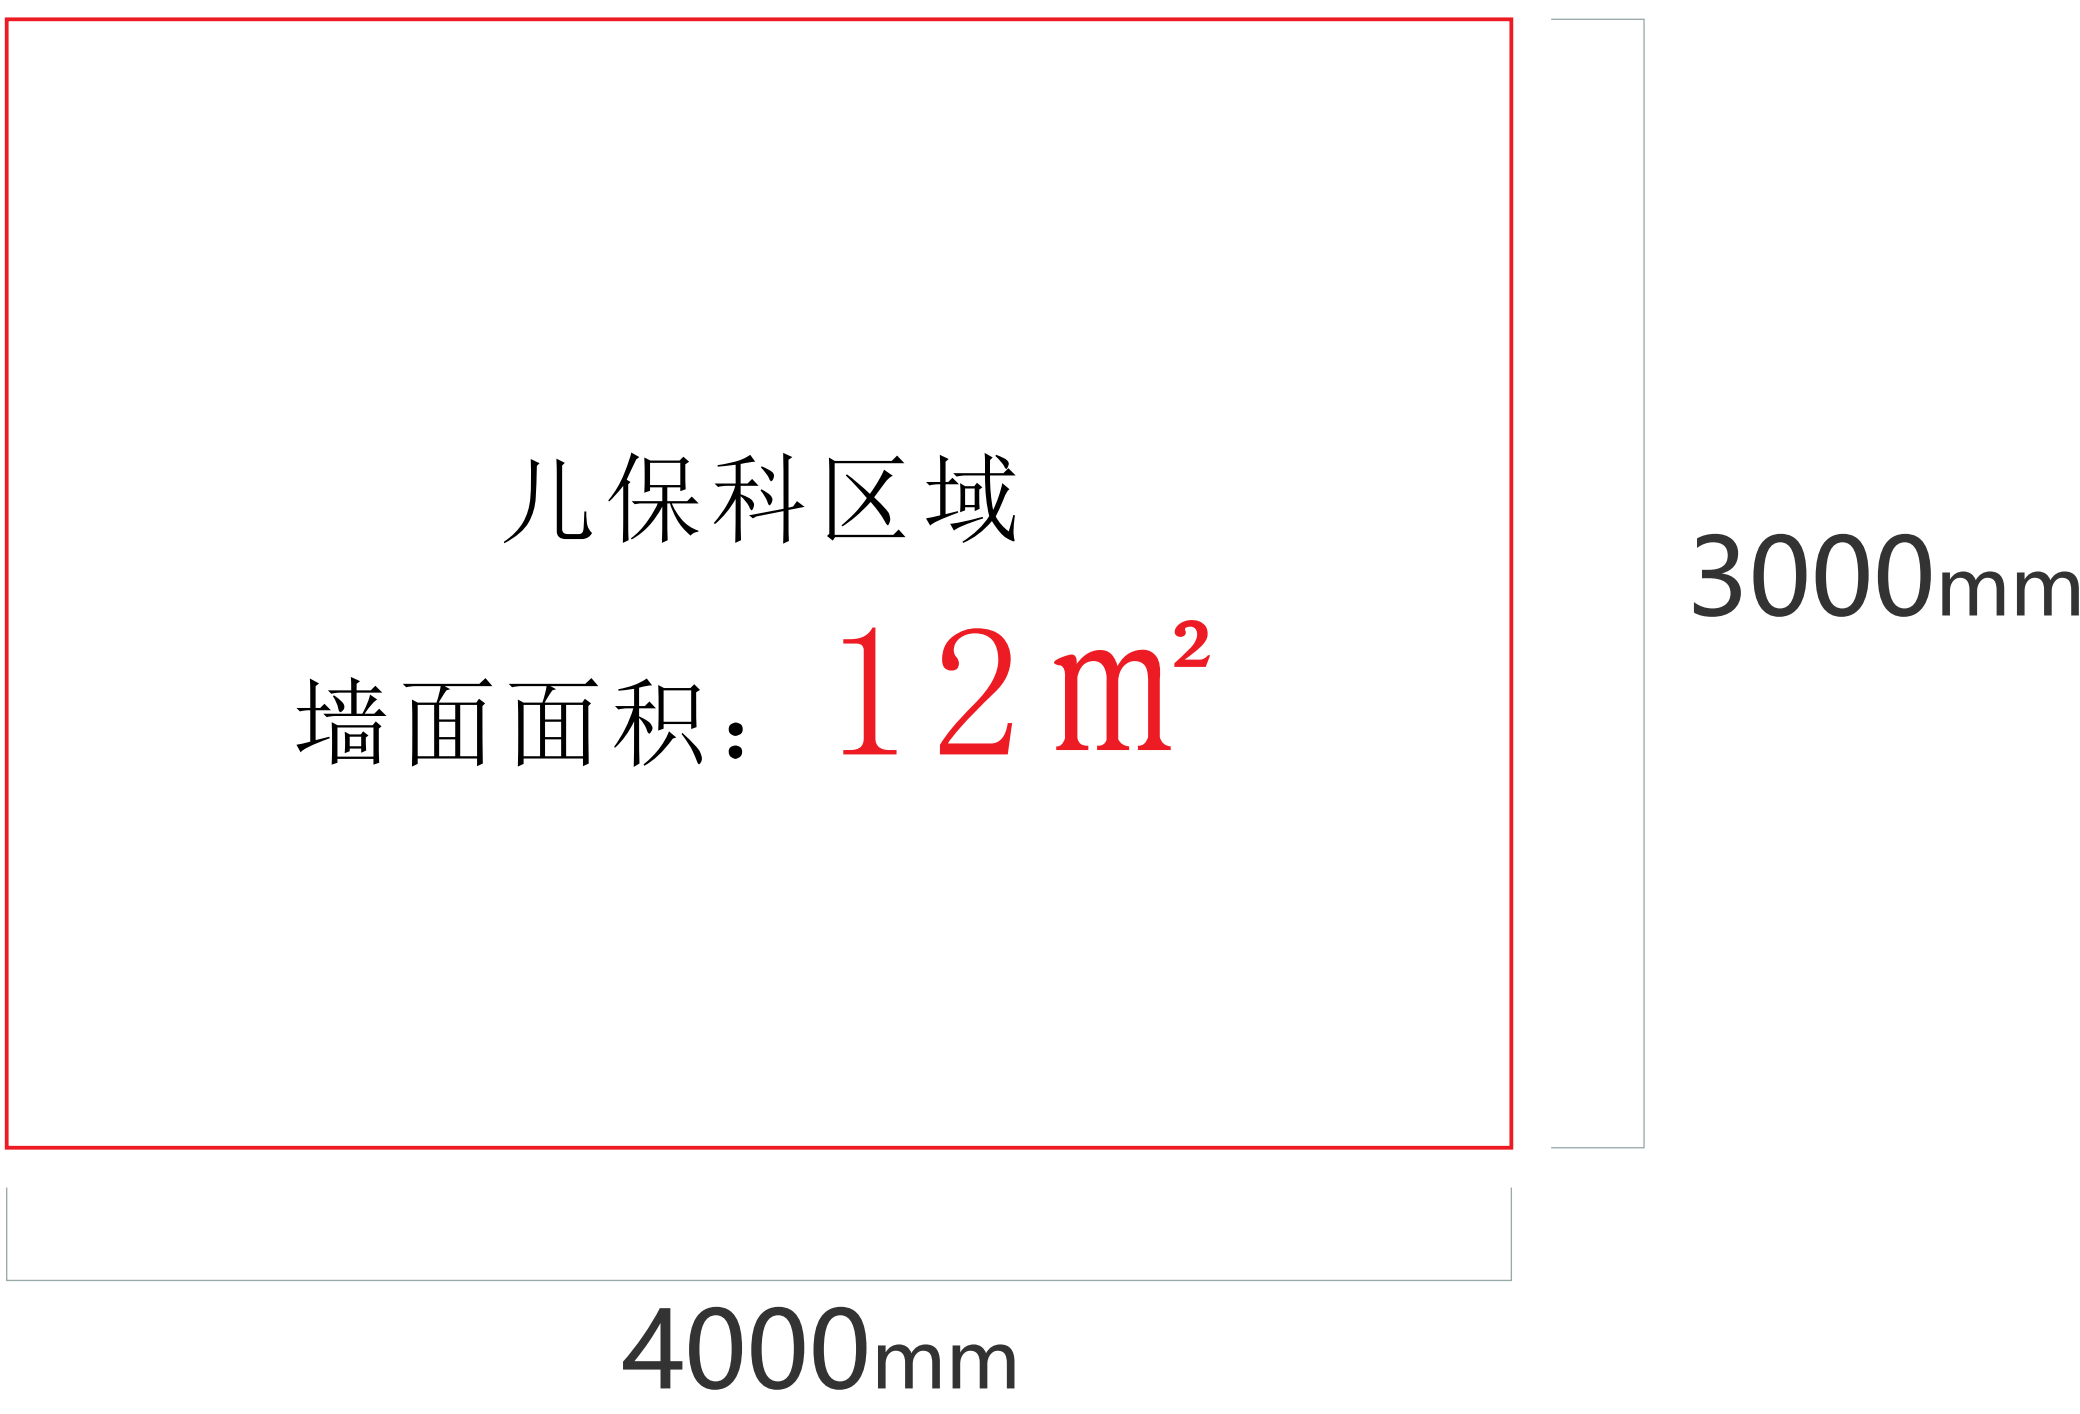


点位说明

设计面积


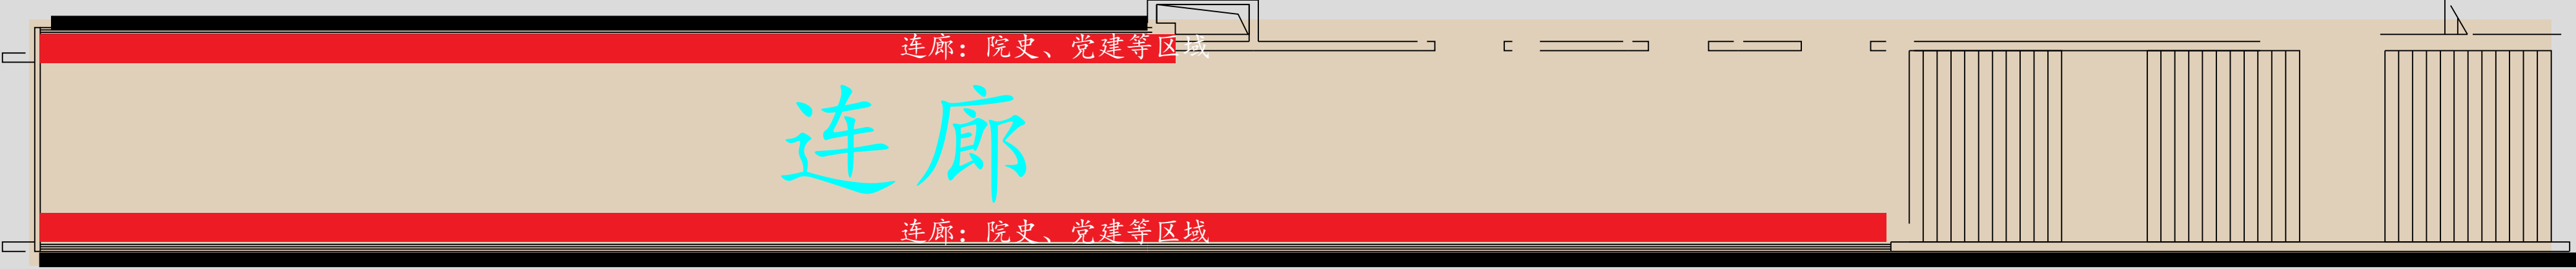


点位说明

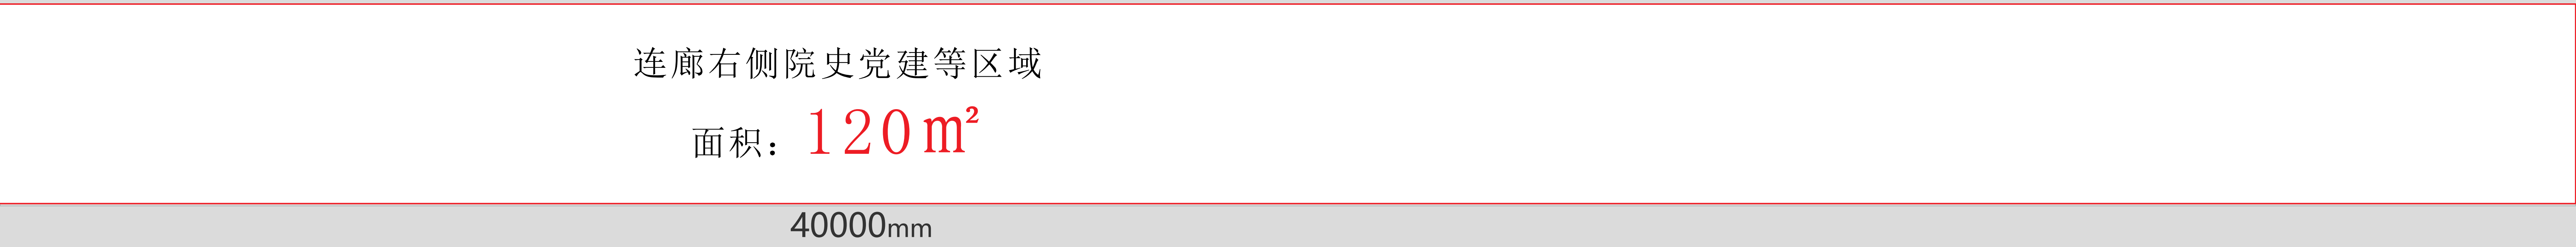


设计面积

3F
设计区域

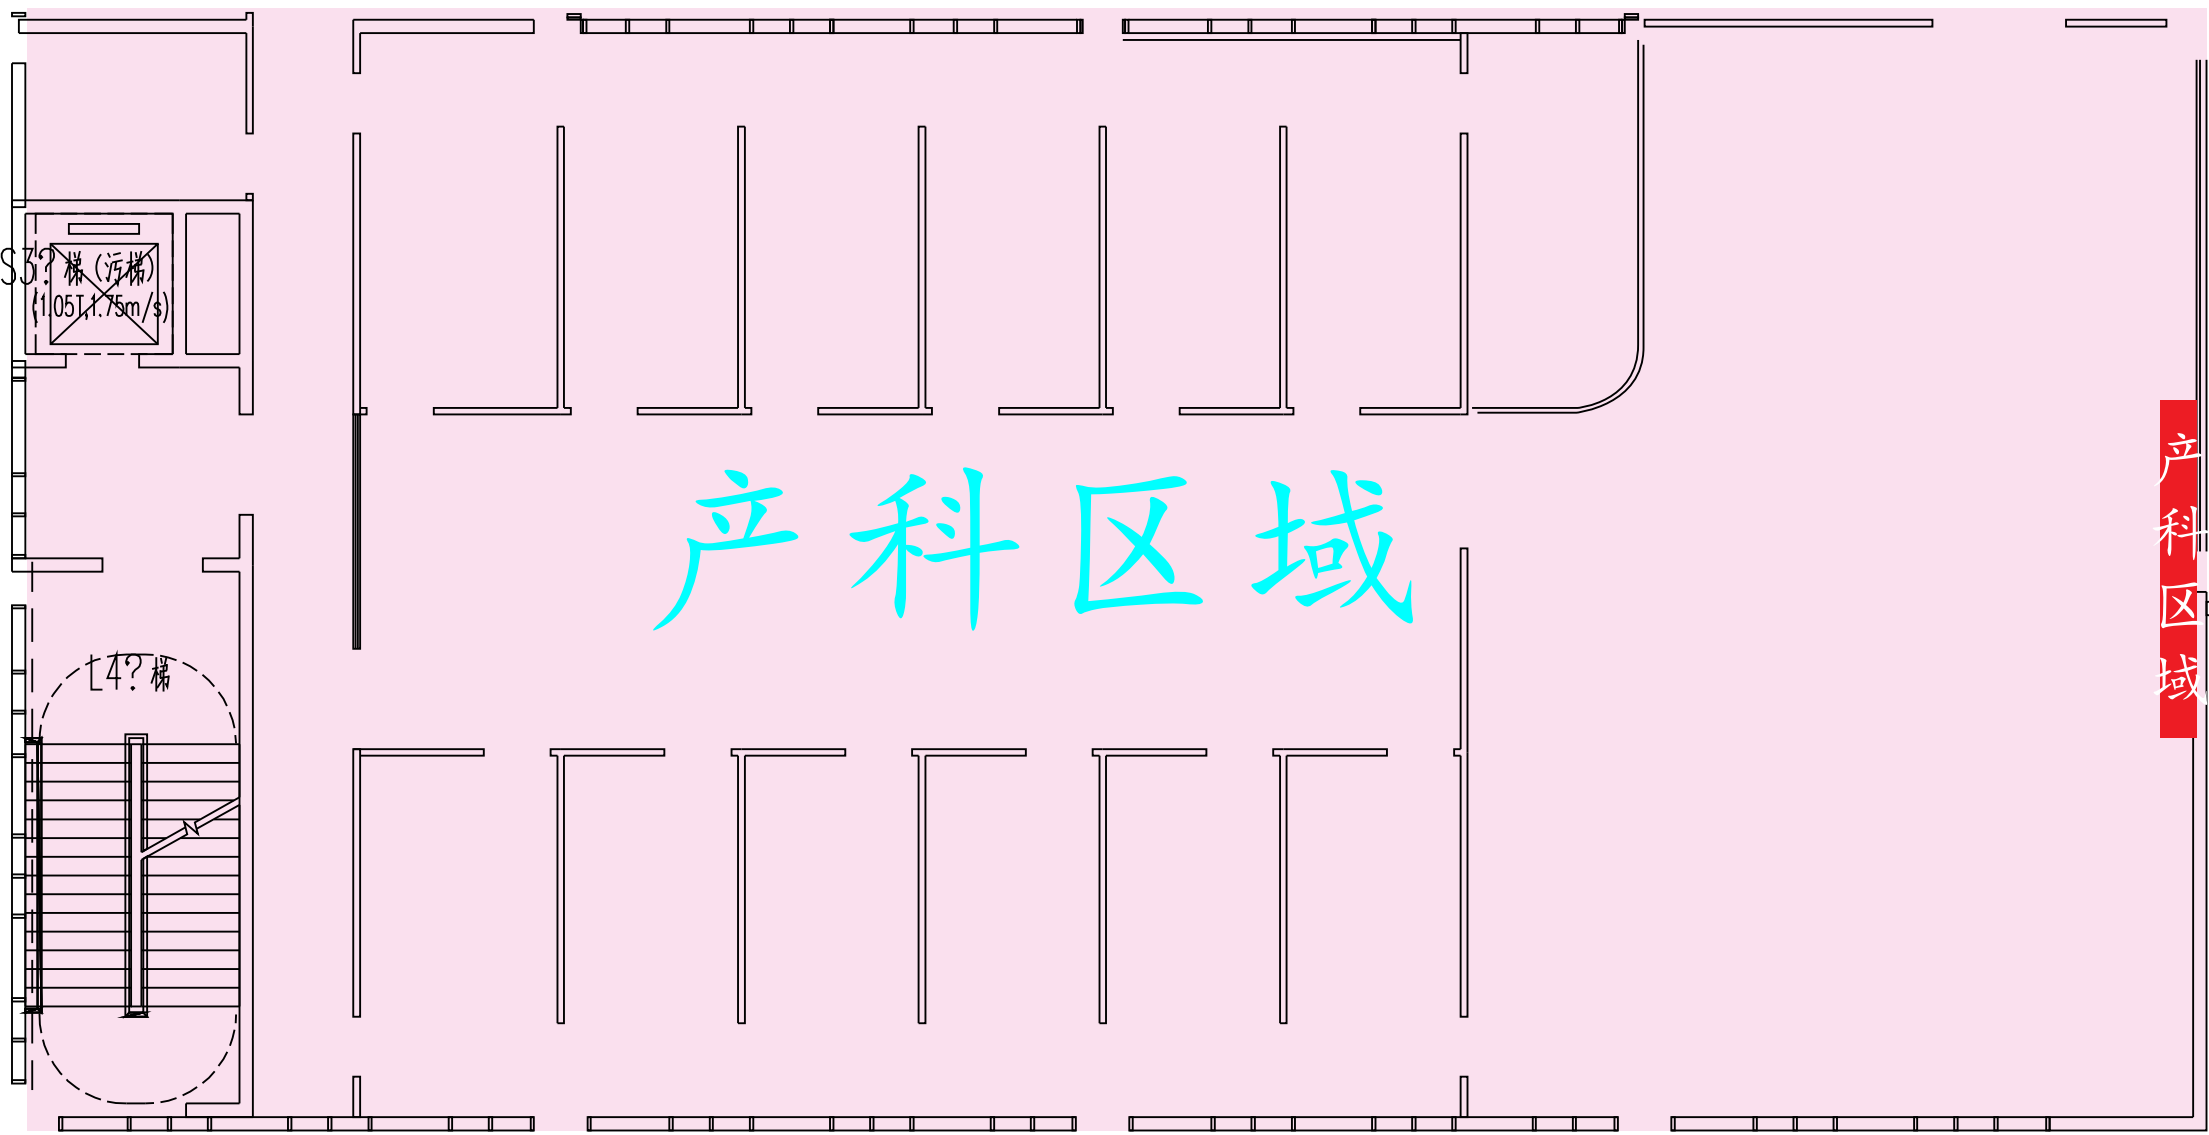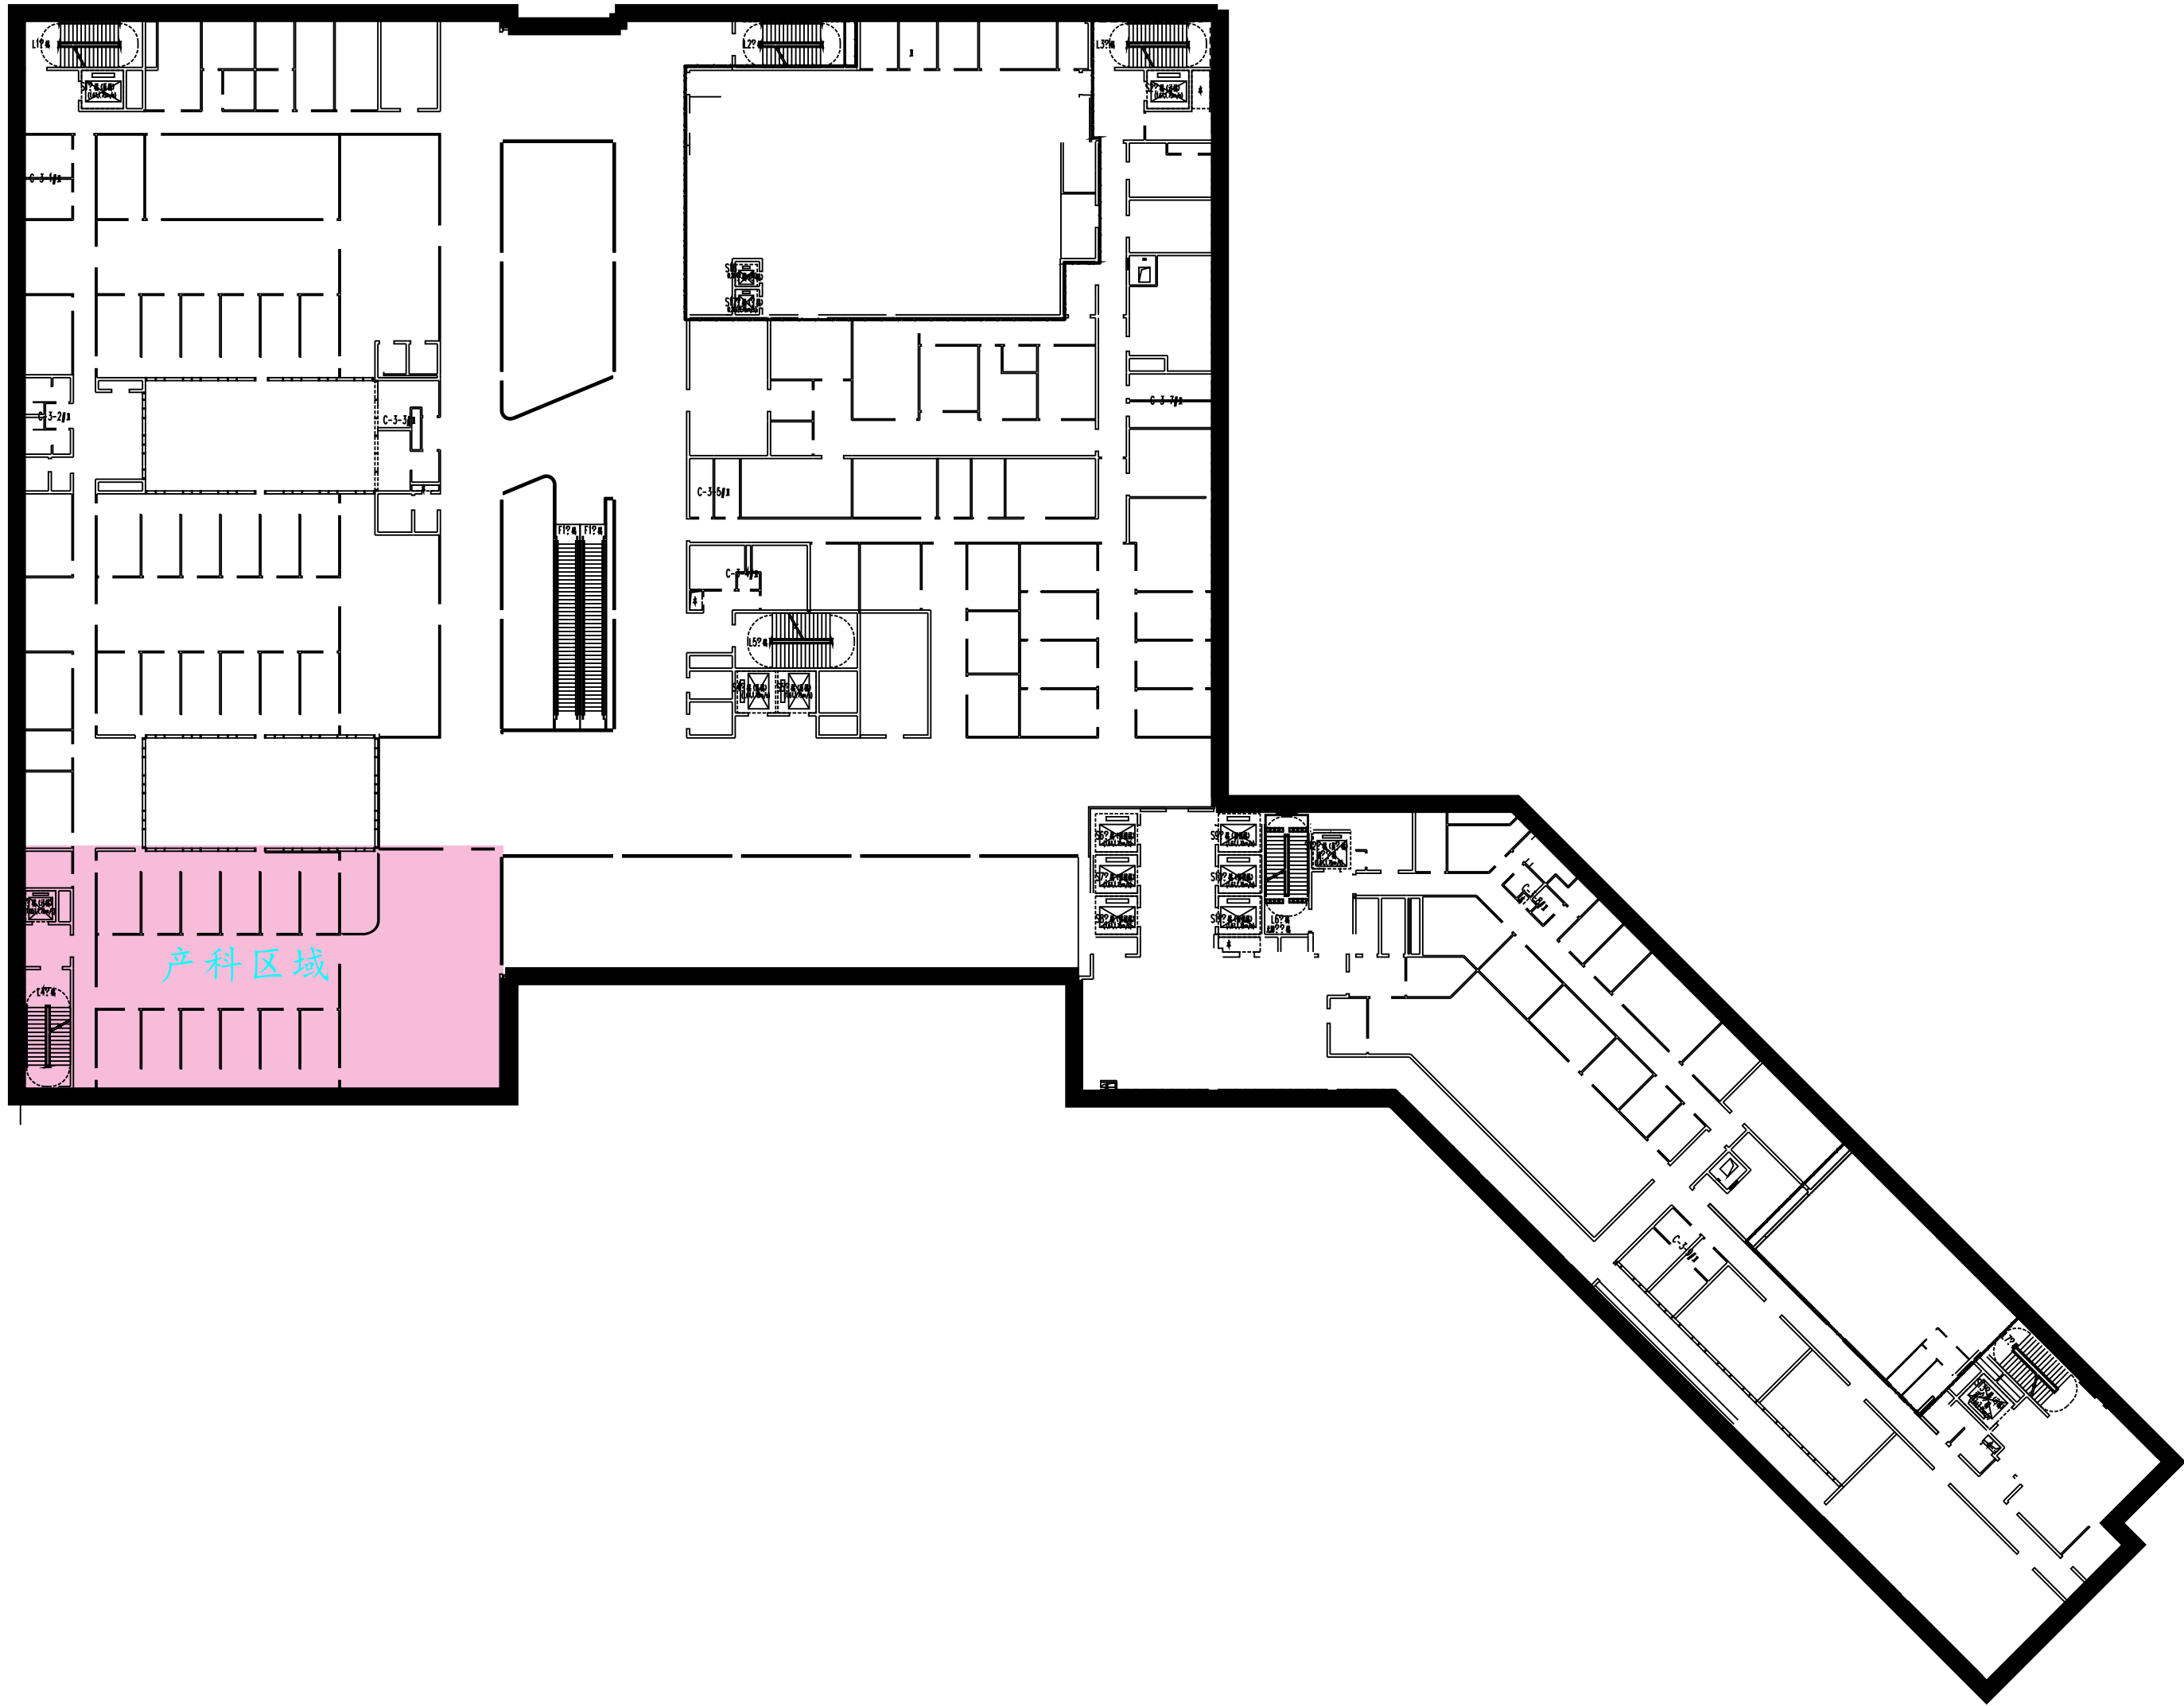



点位说明

设计面积

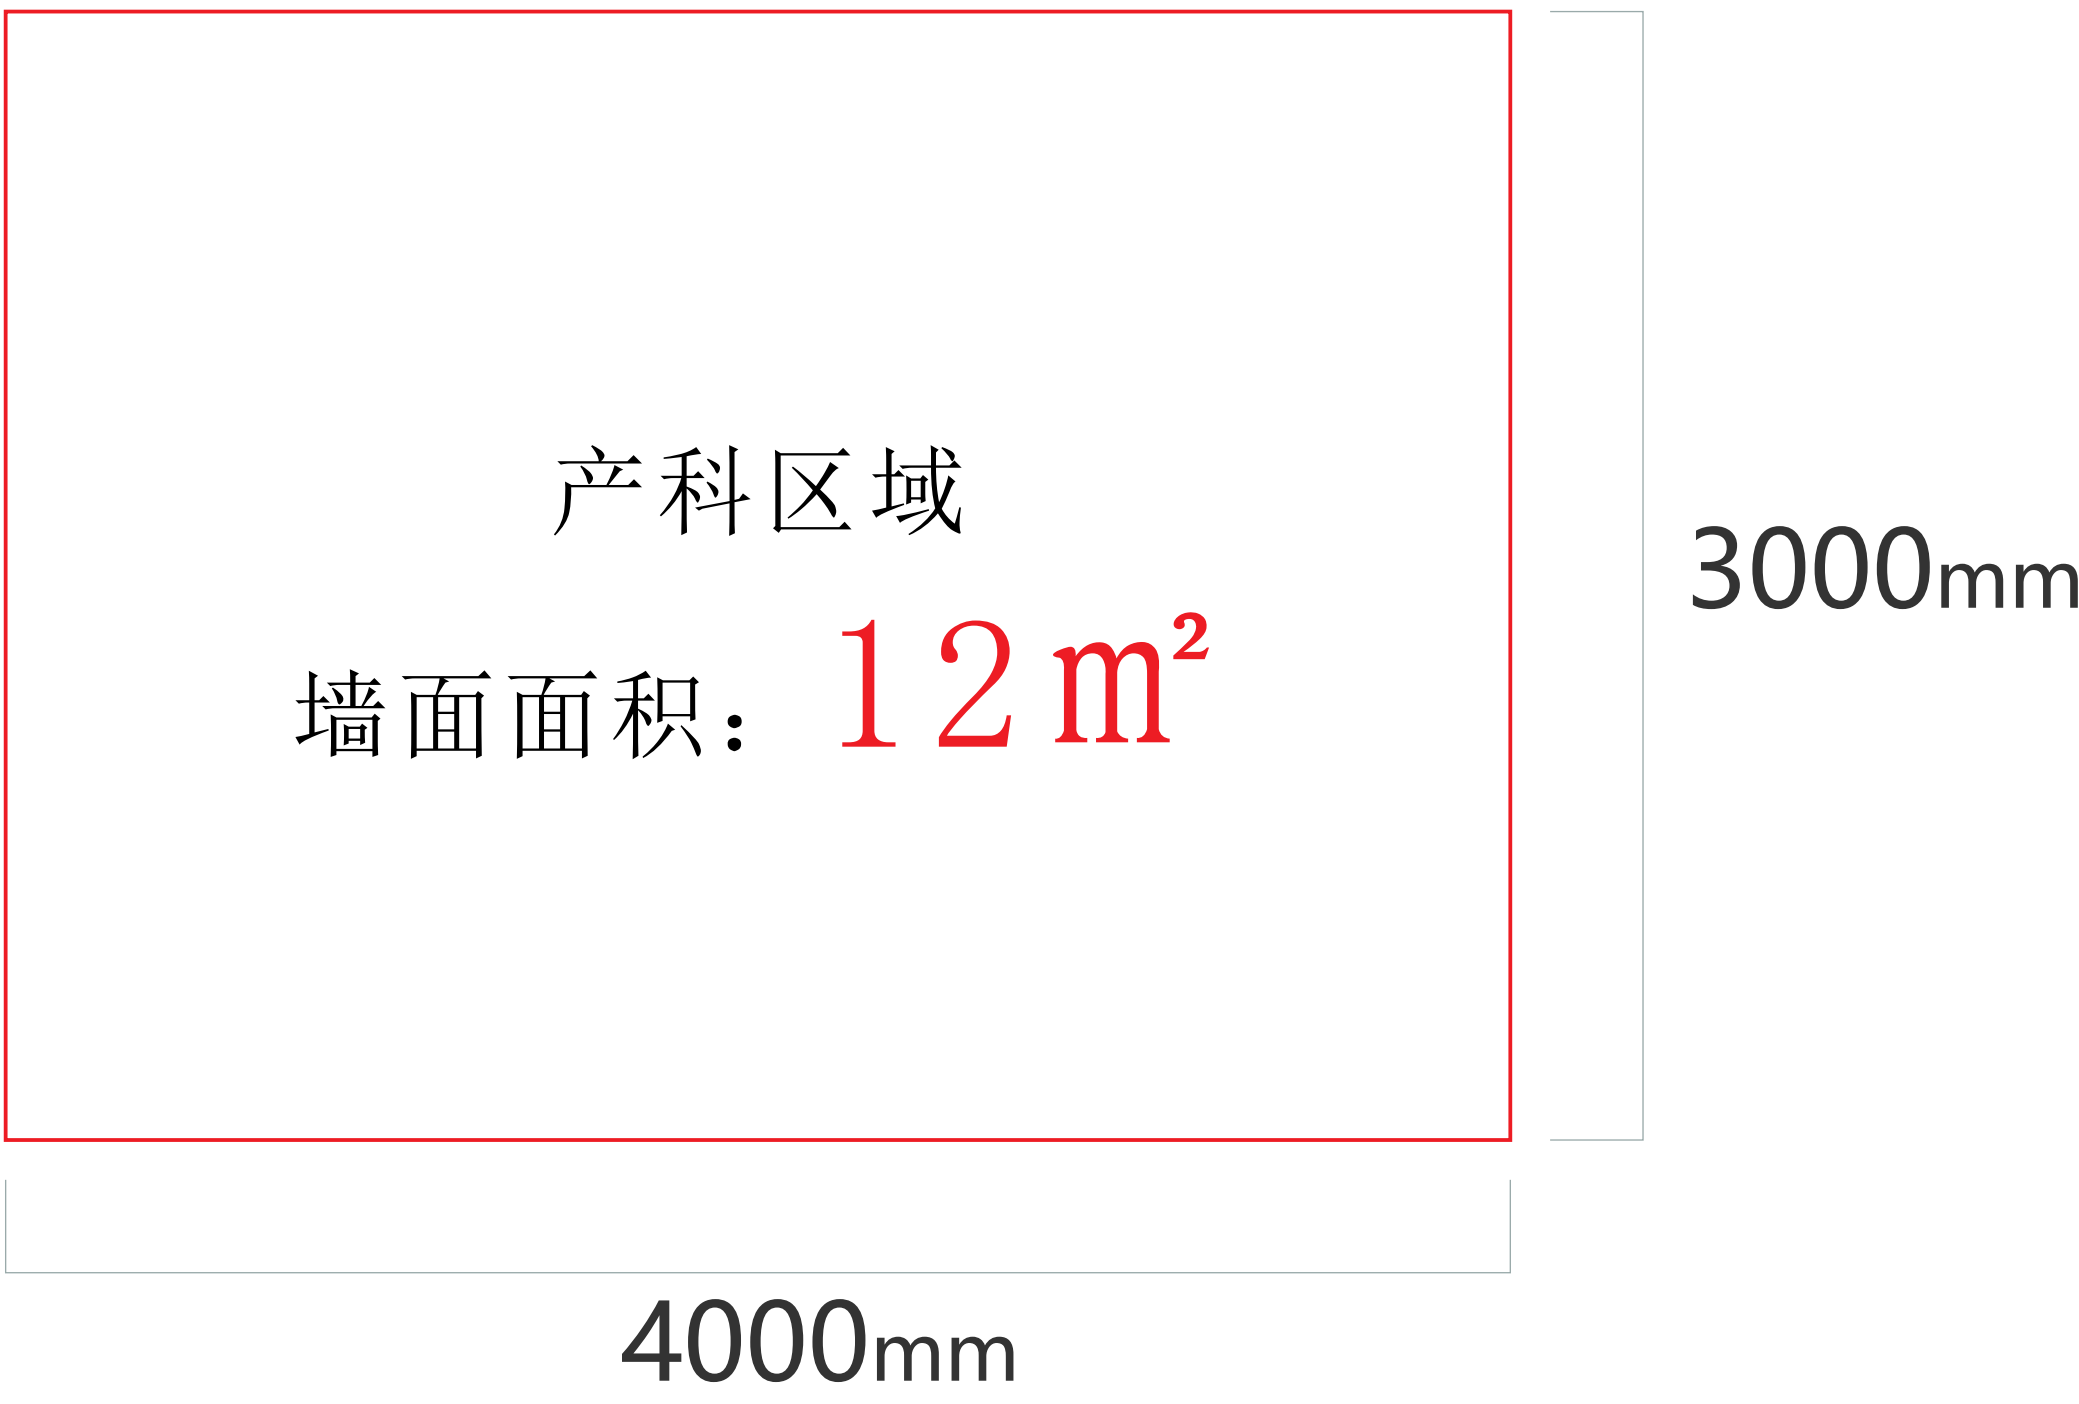


4F

设计区域

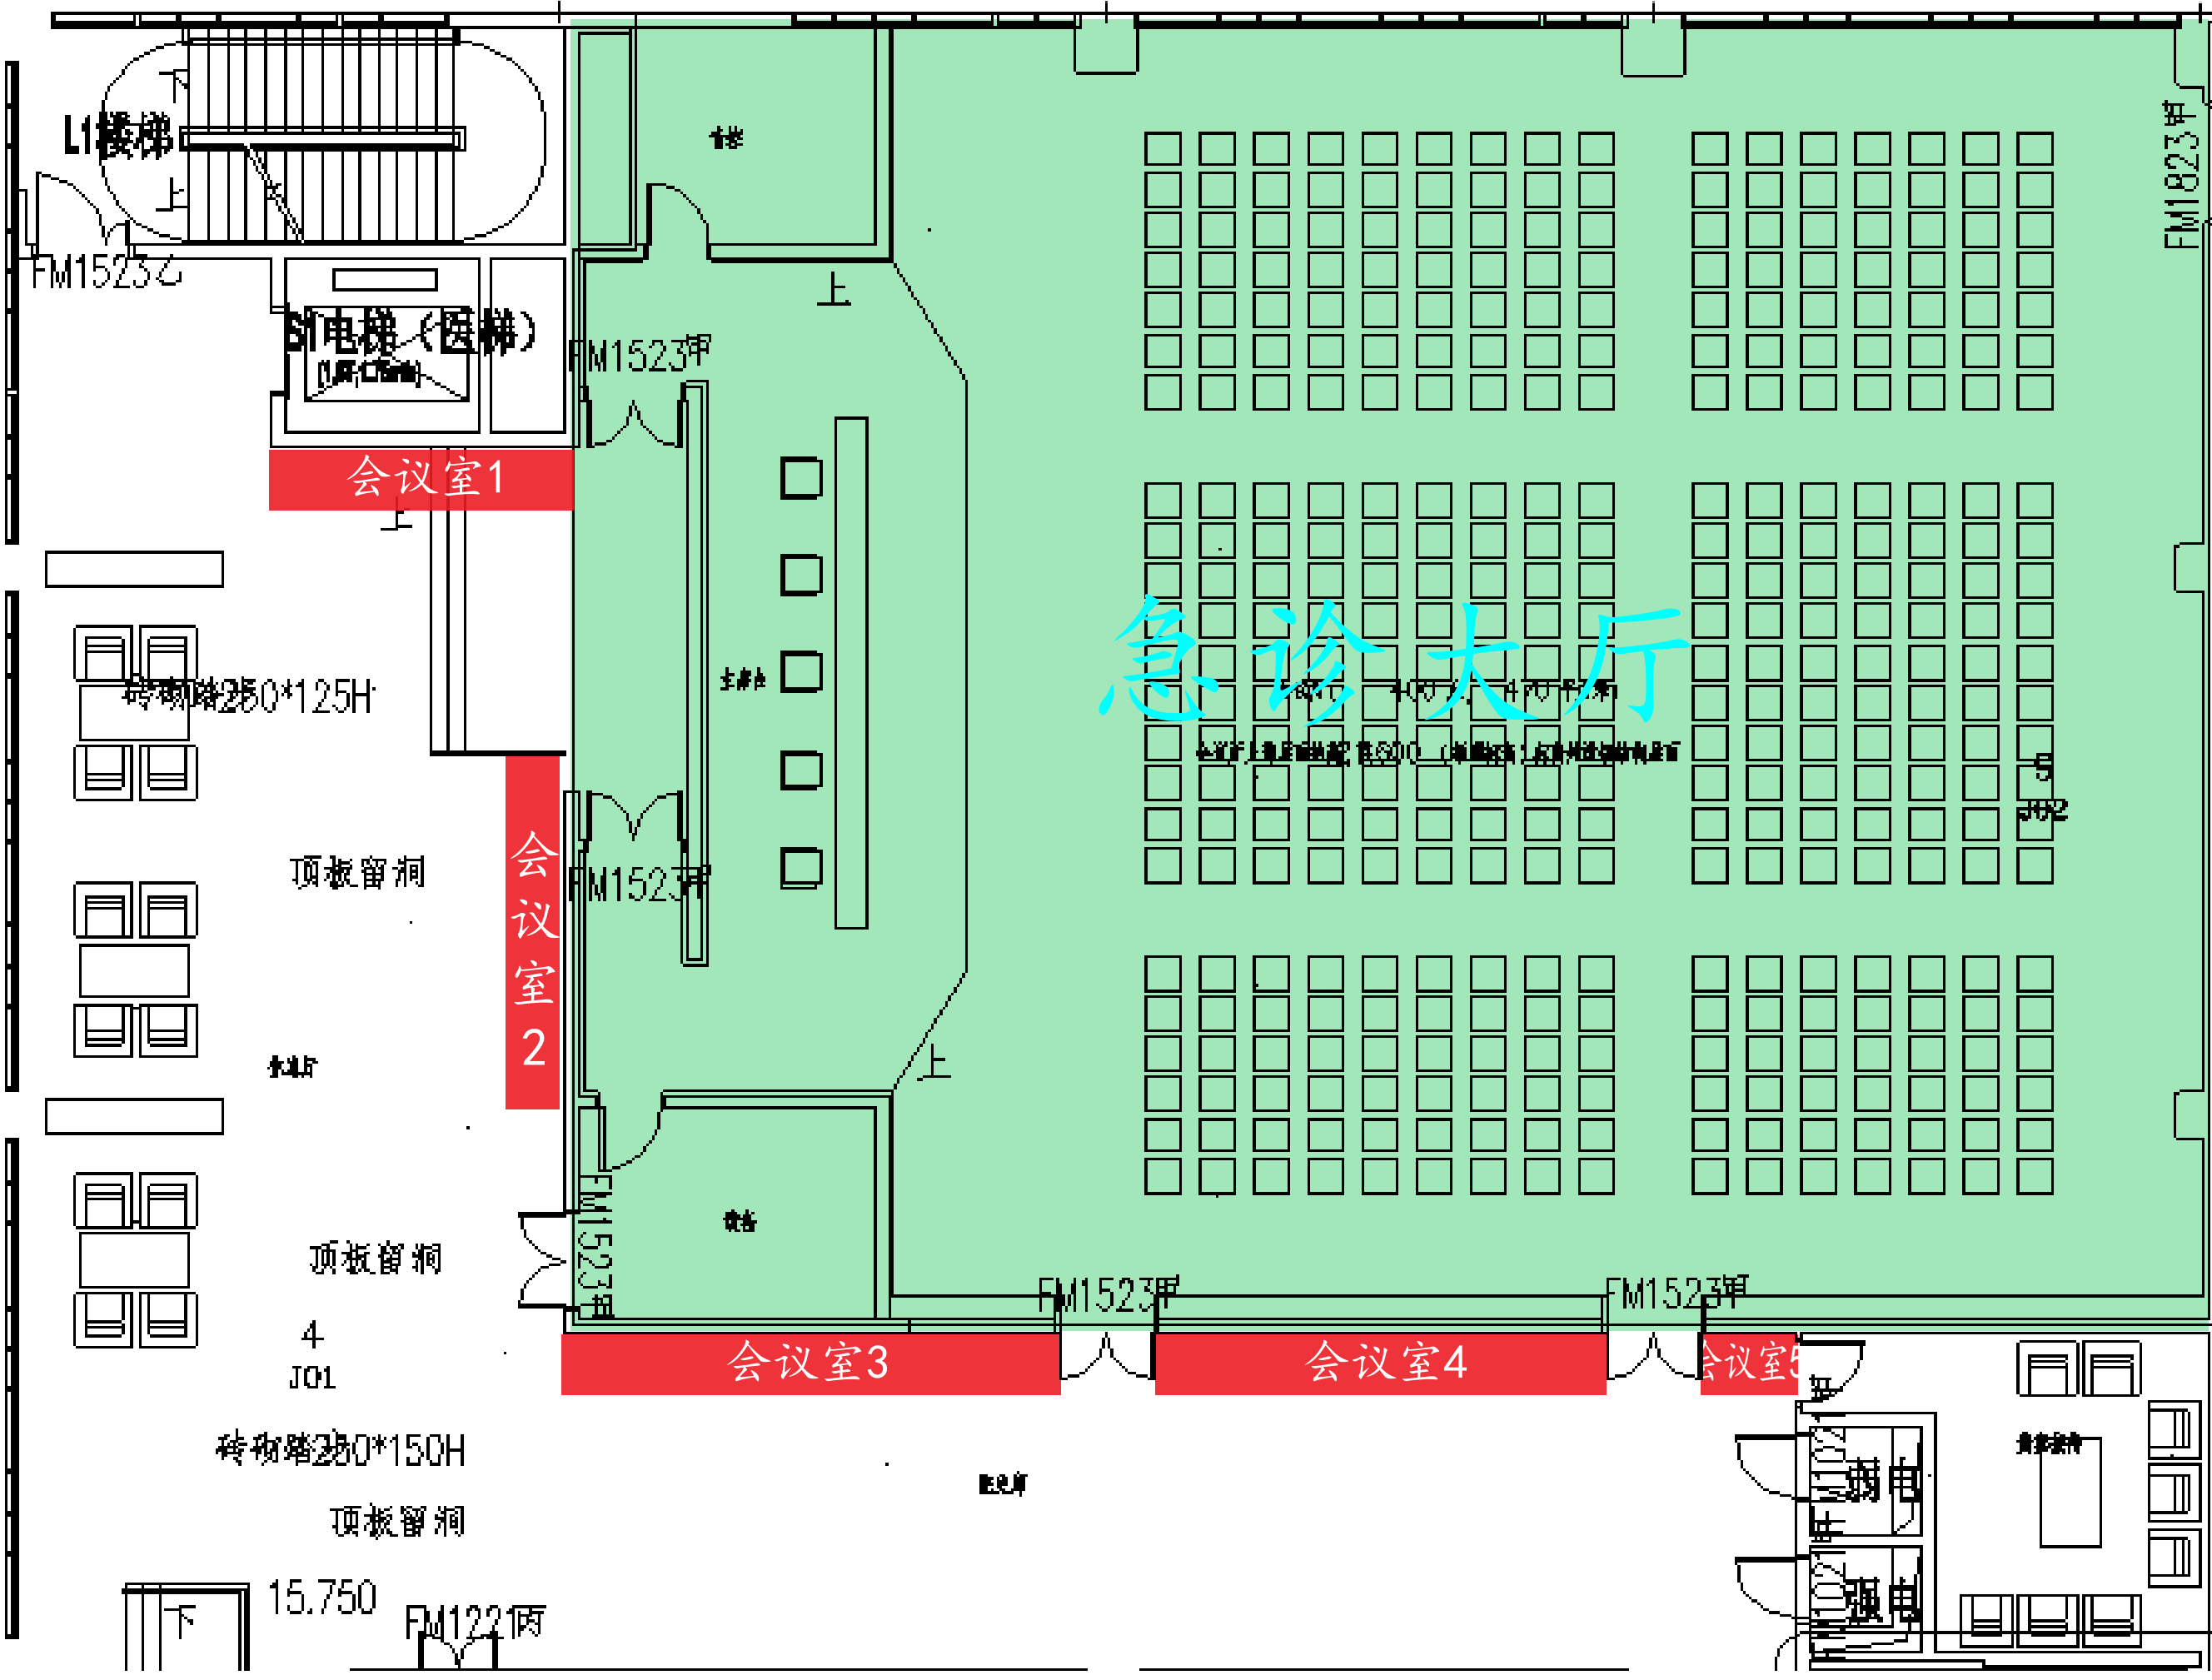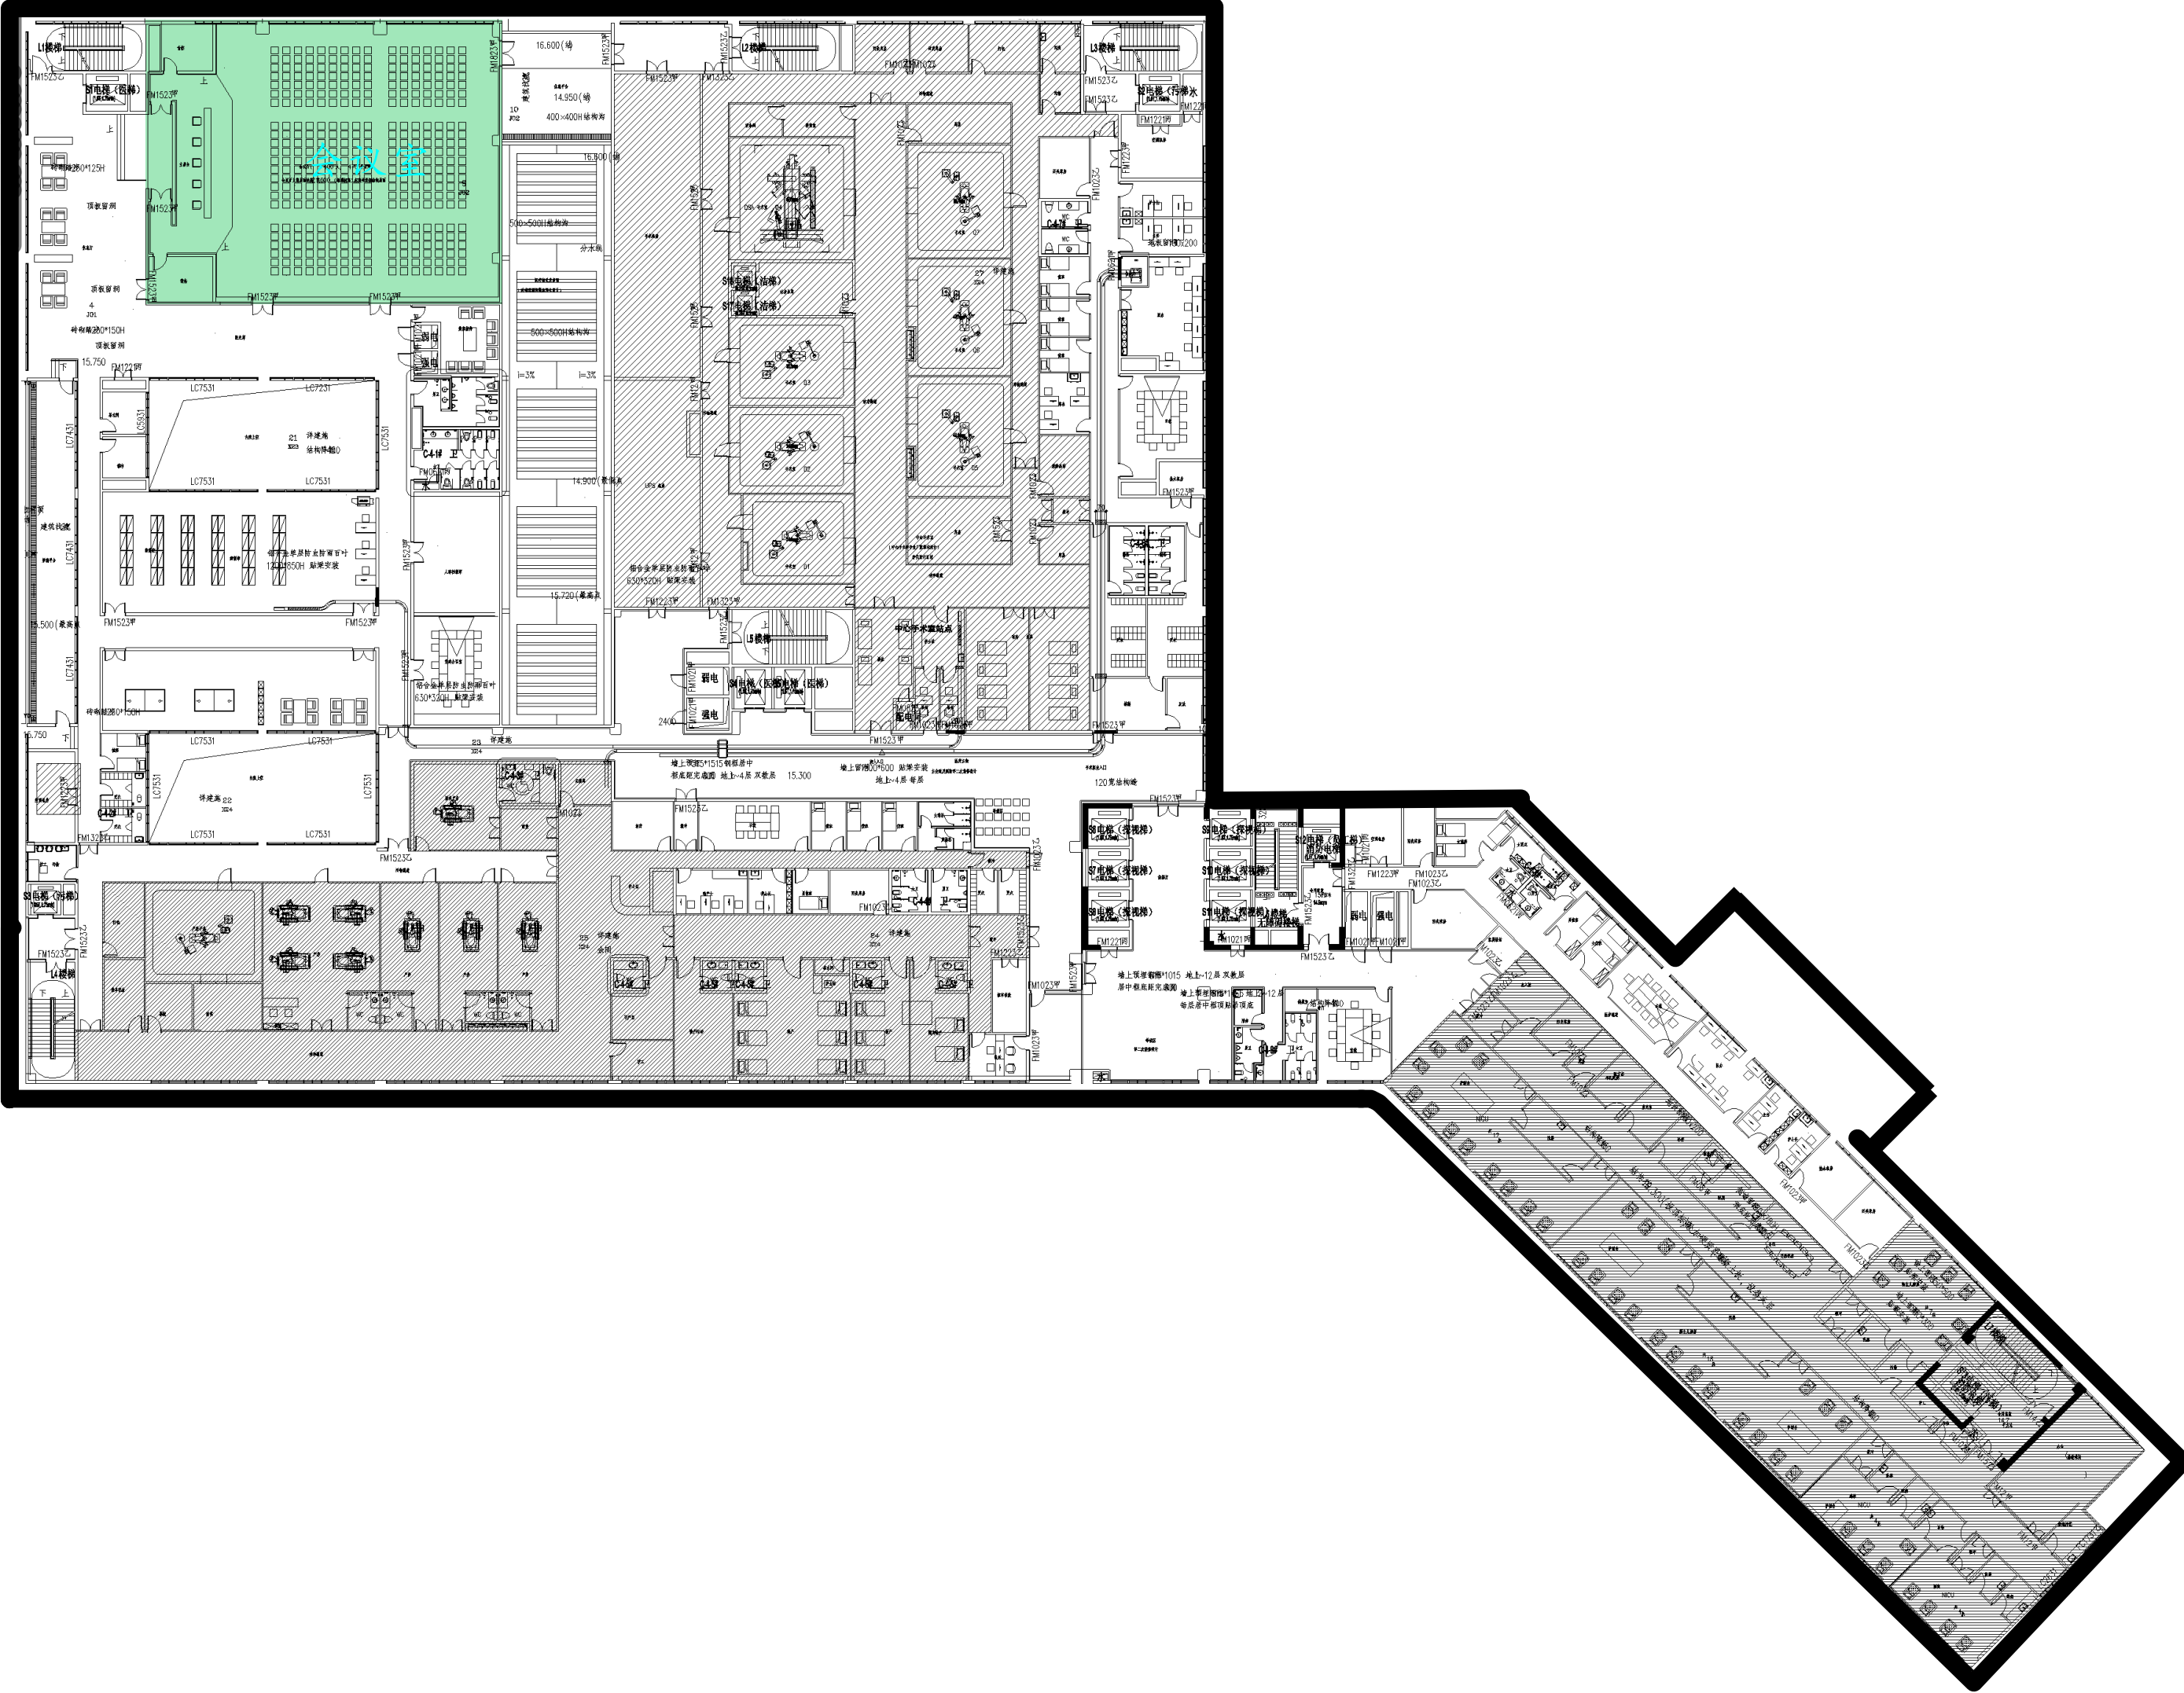

点位说明

设计面积

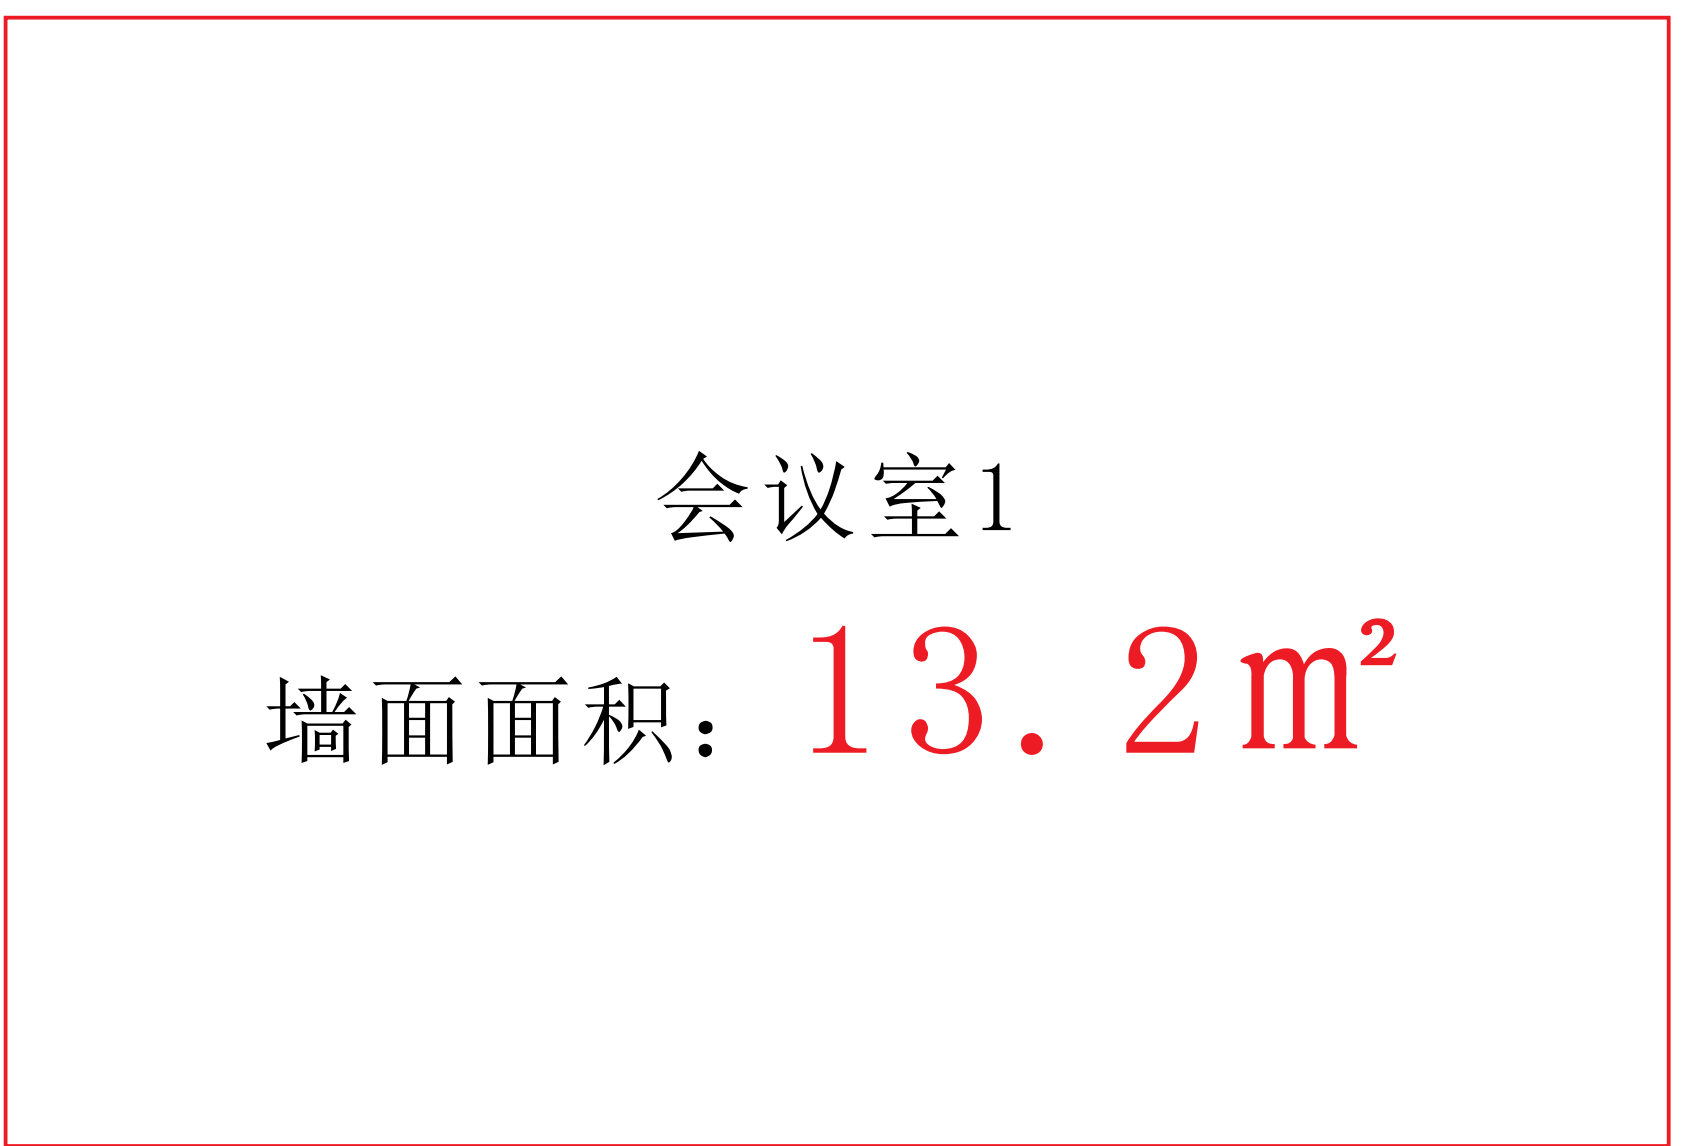


3000mm

4400mm




3000mm

5000mm

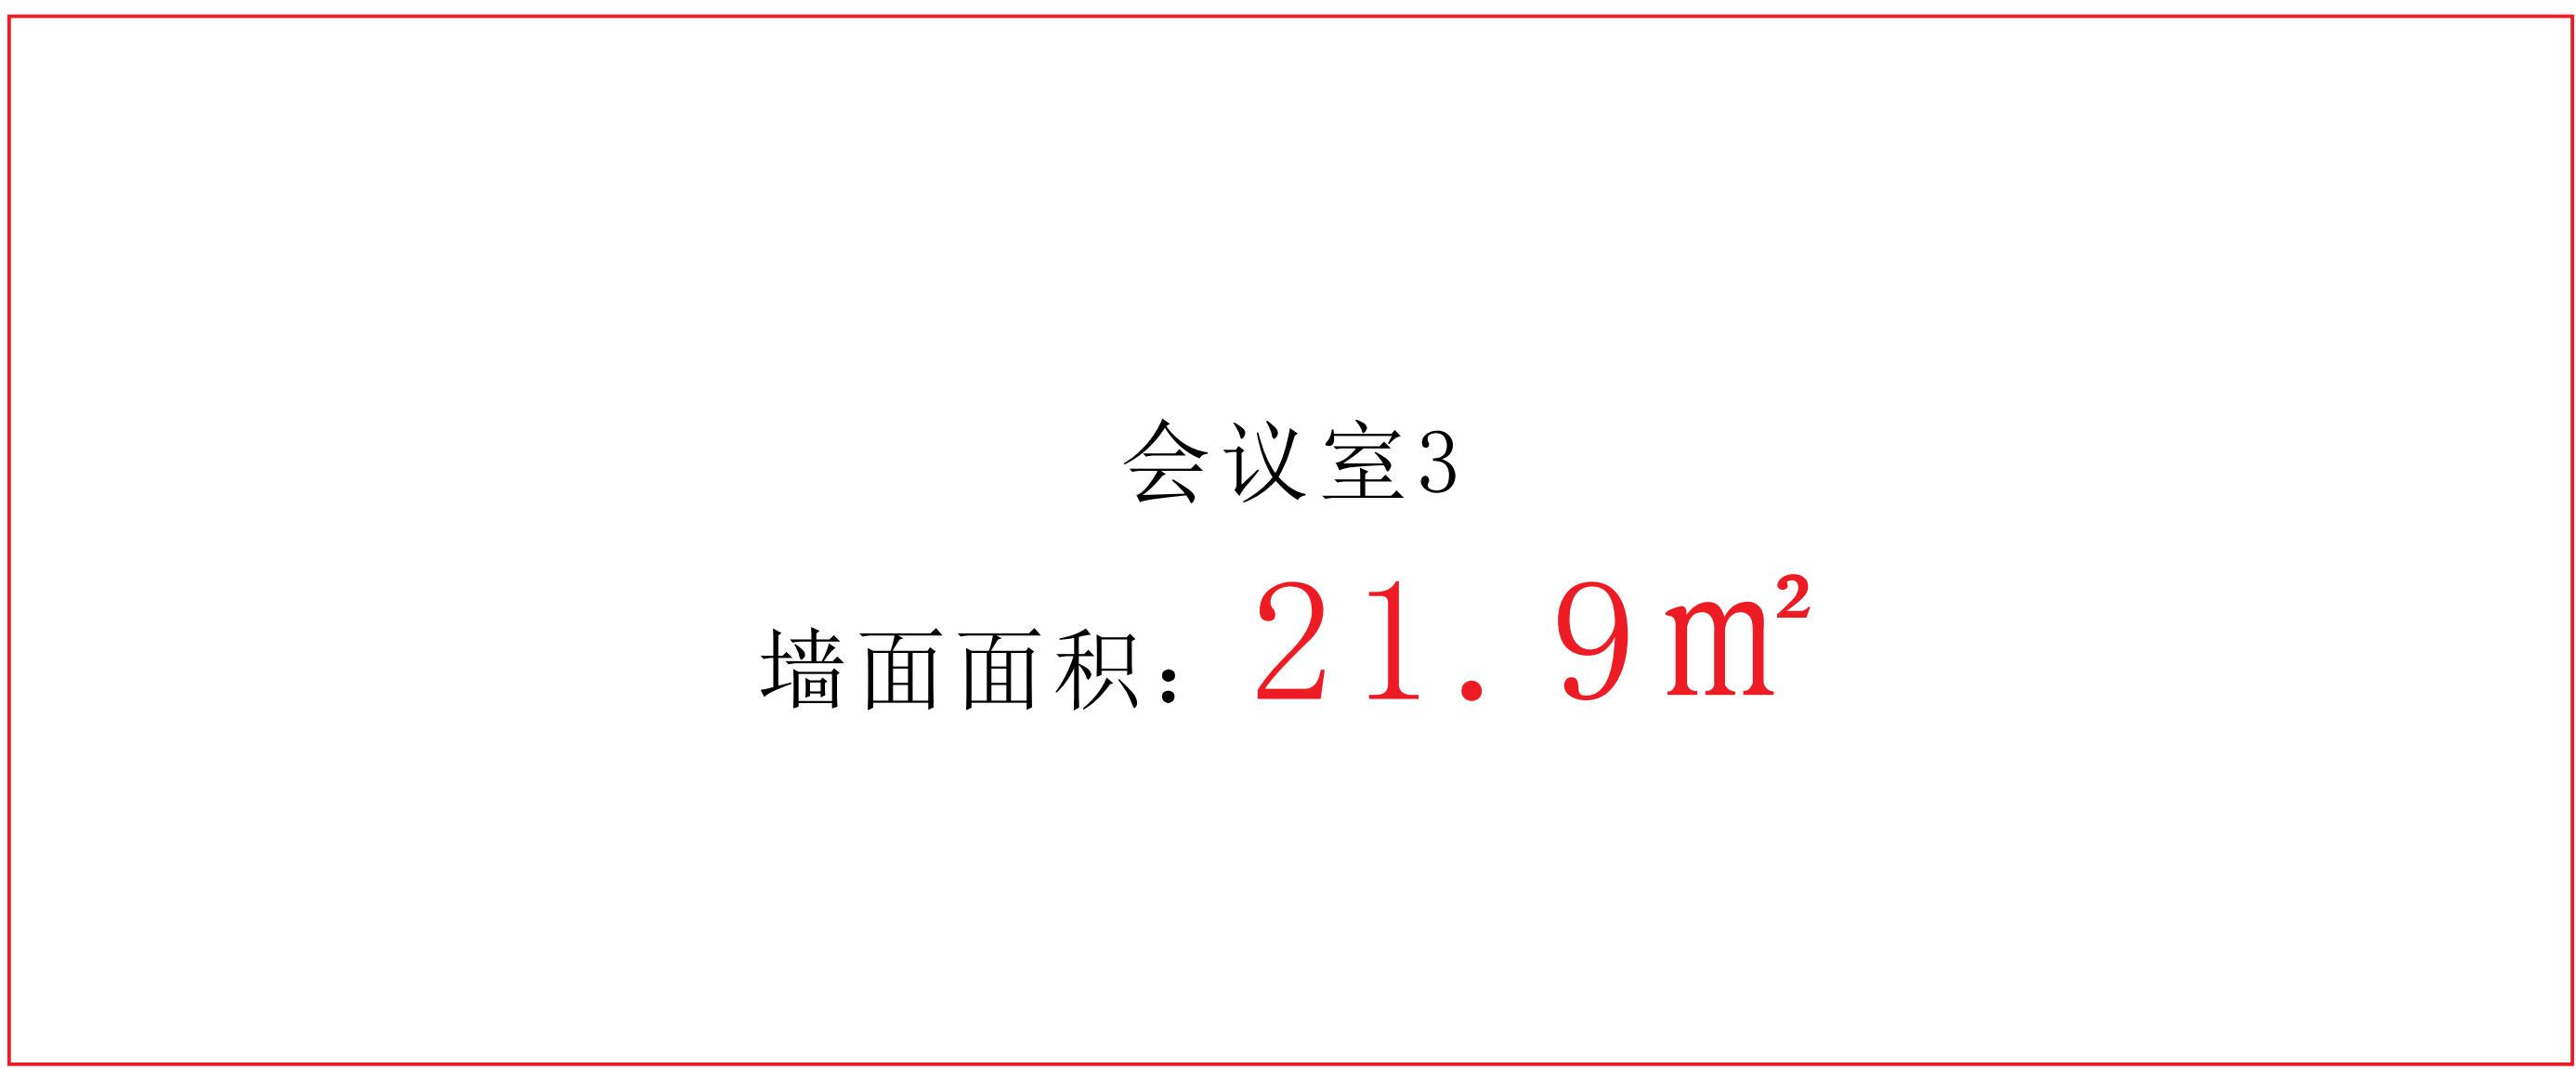


3000mm

7300mm

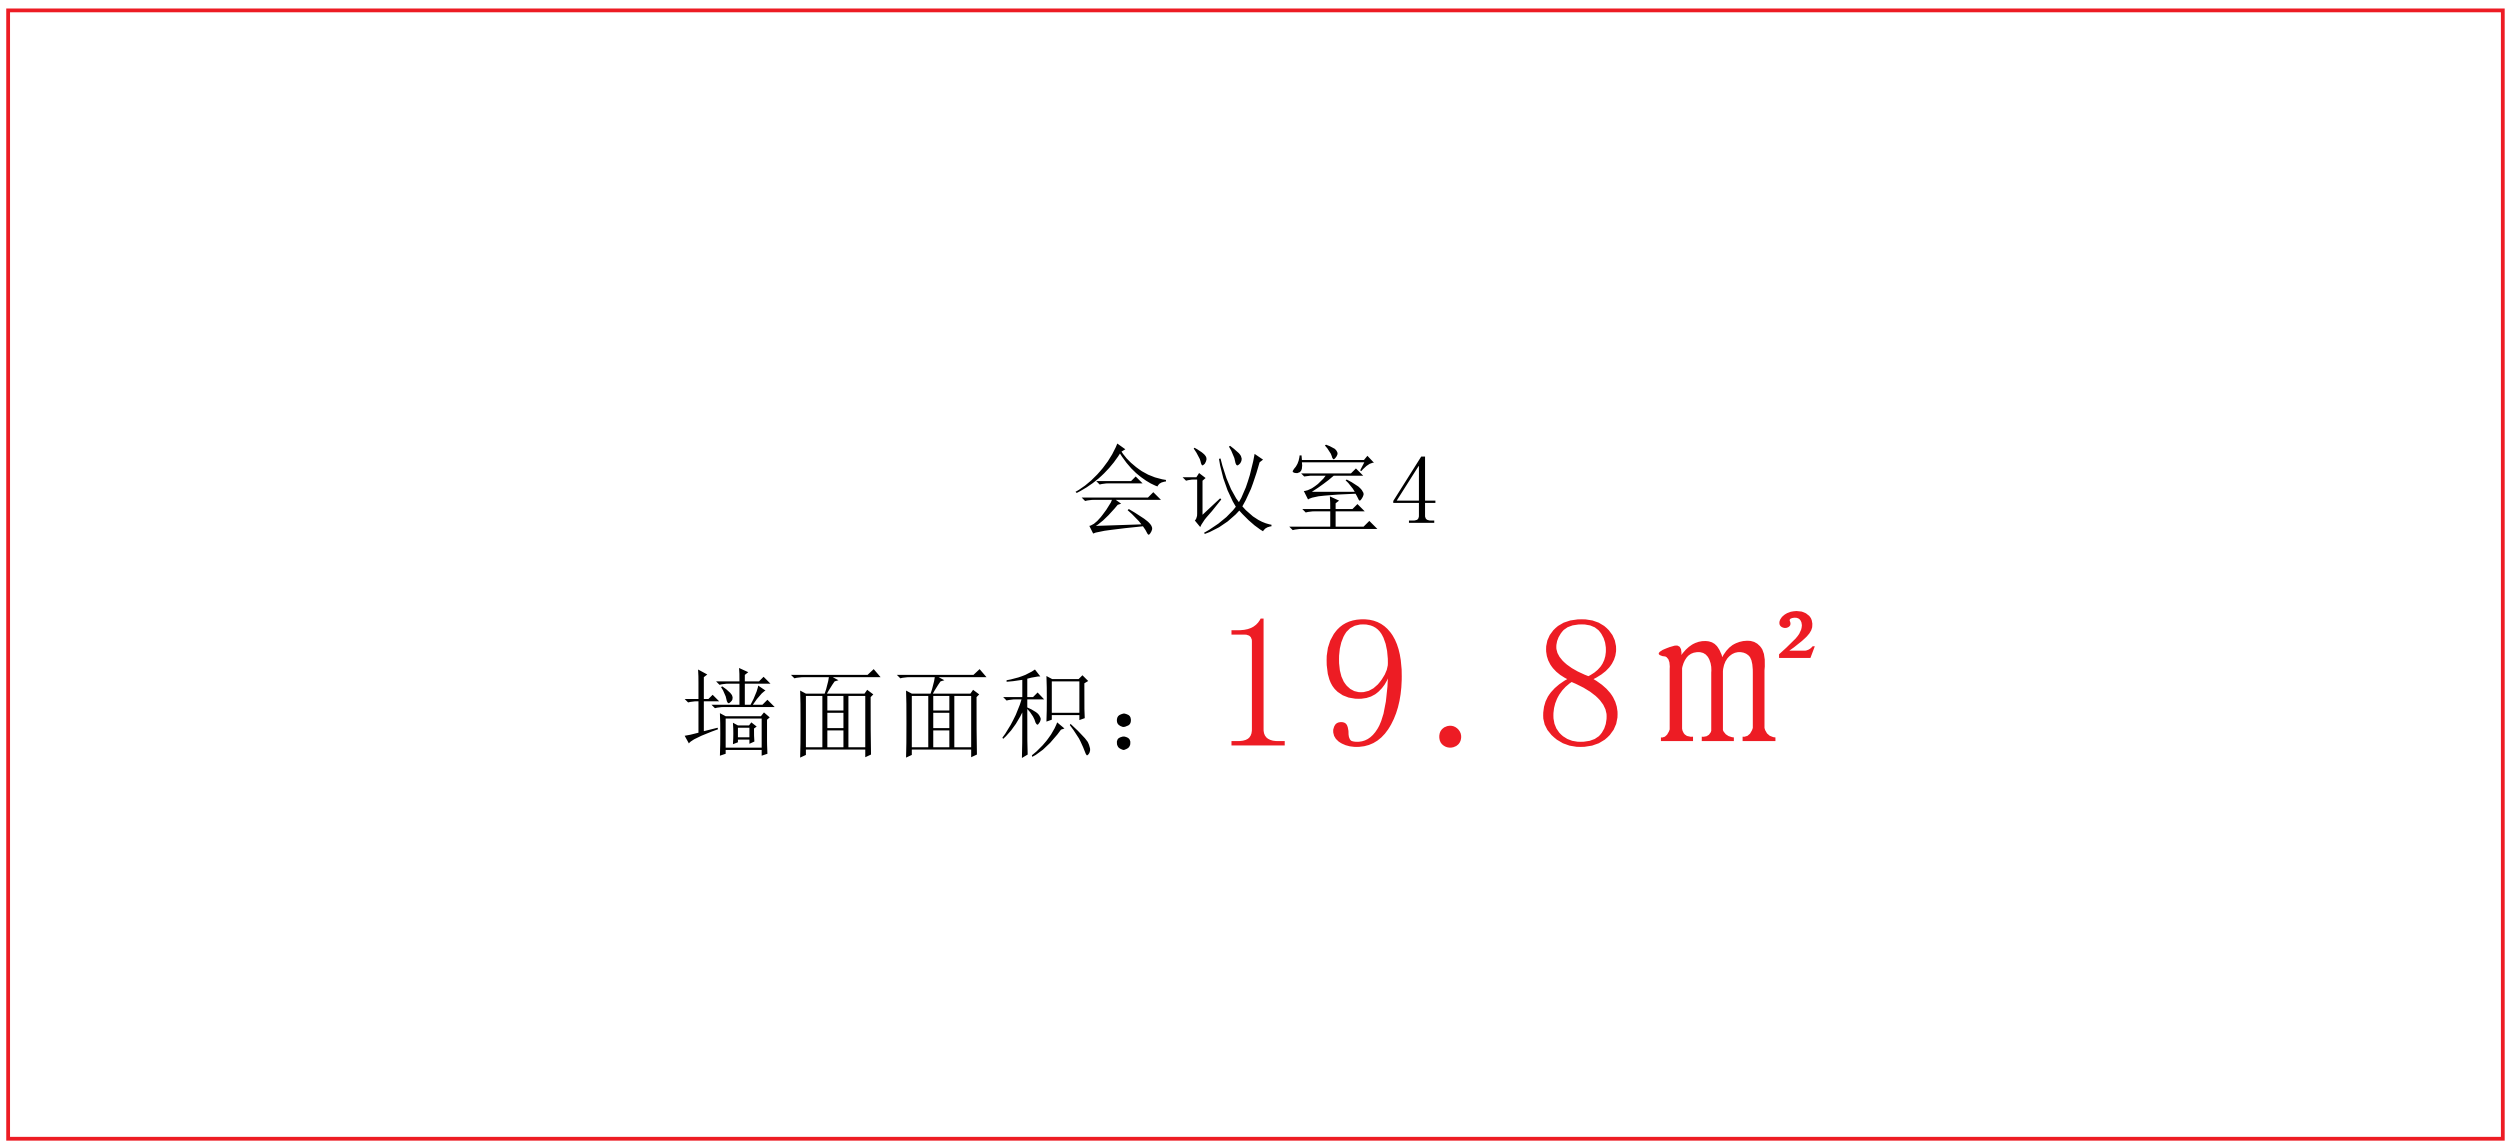

3000mm

6600mm

 


3000mm


1300mm

5-12F

设计区域

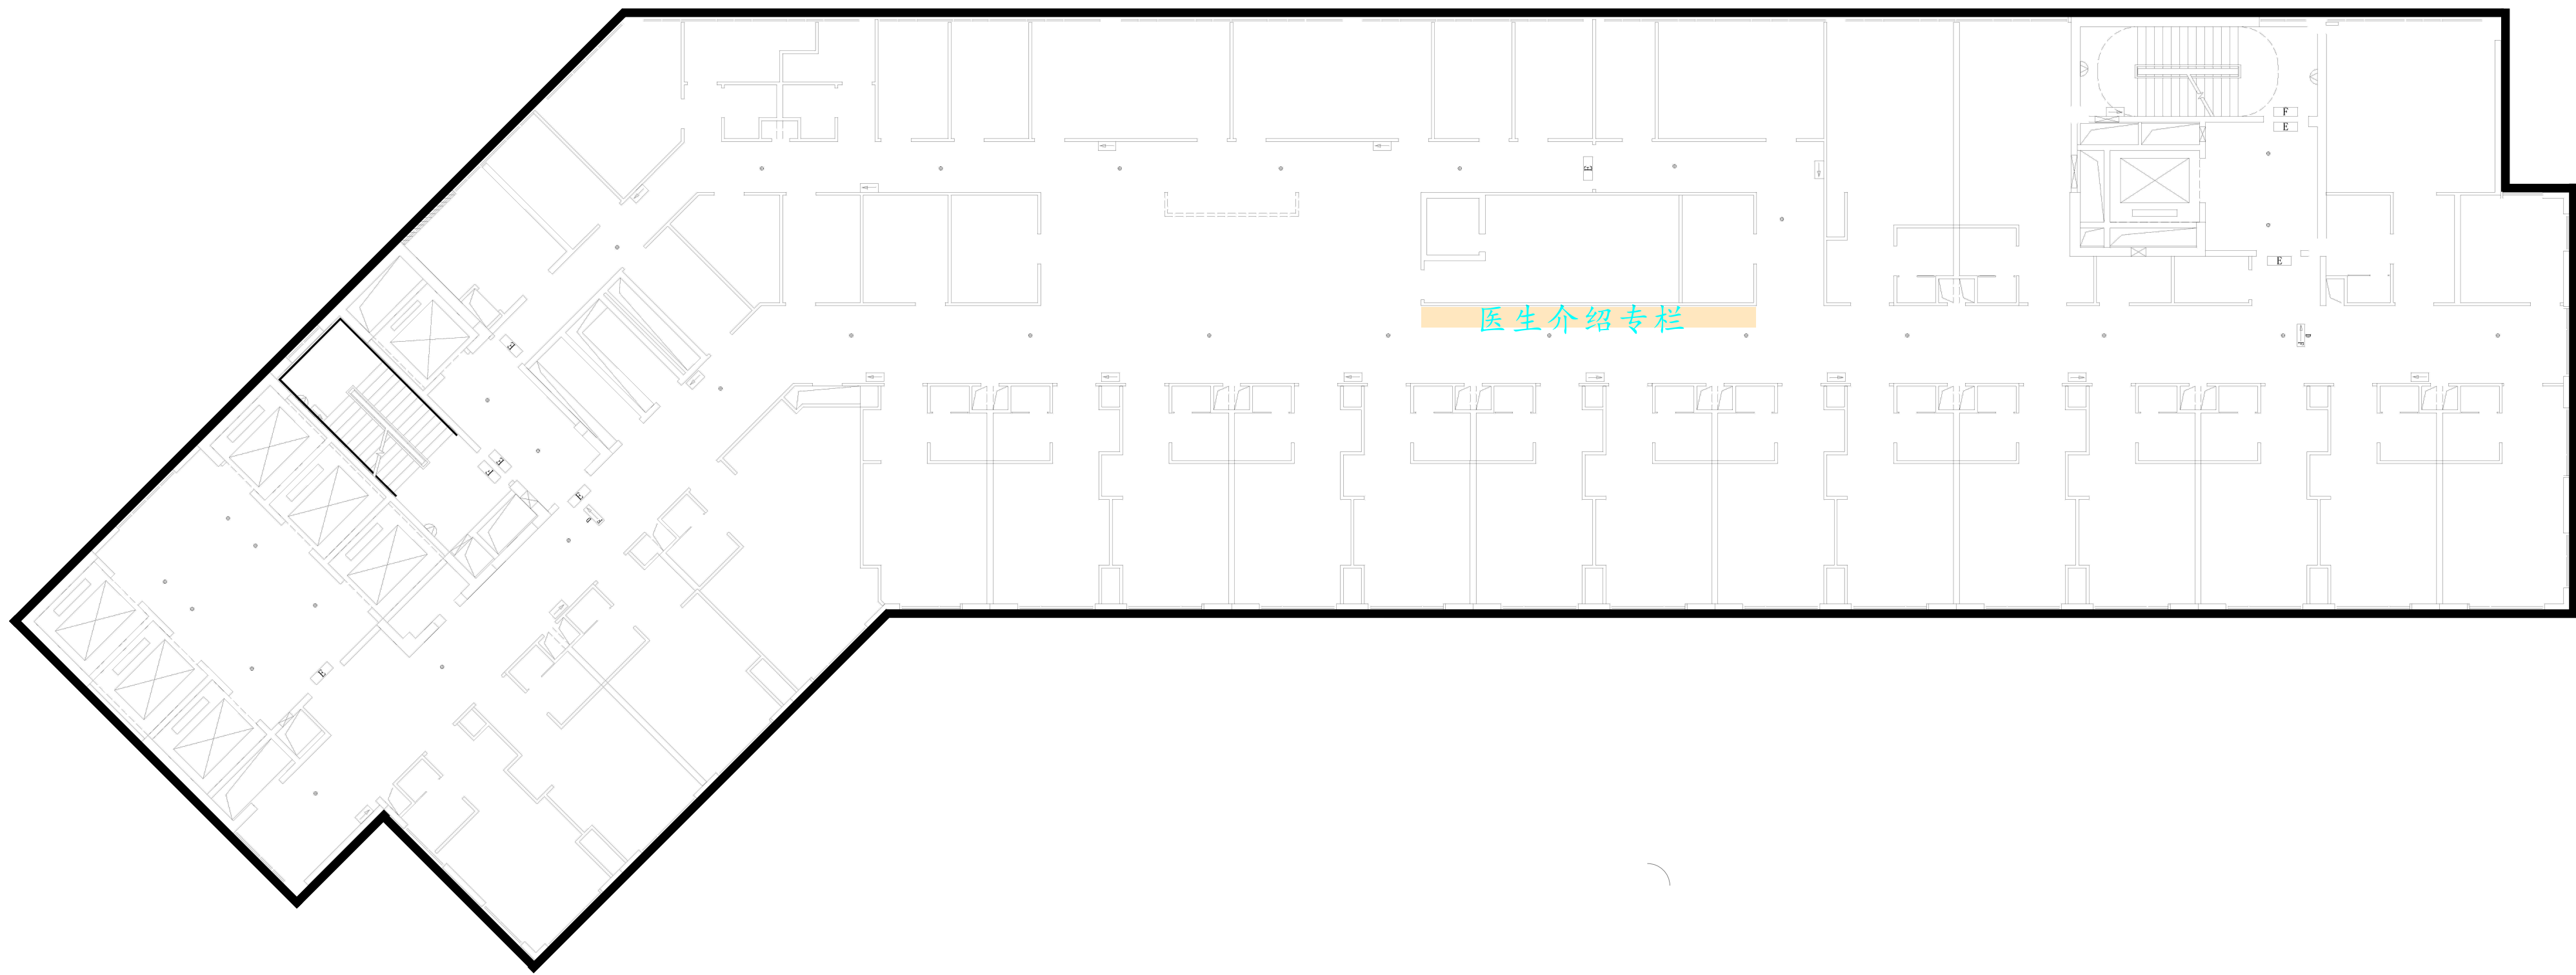

该区域在5-12F为相同尺寸，分别为产科、产科VIP、儿科、新生儿科等医生介绍专栏。

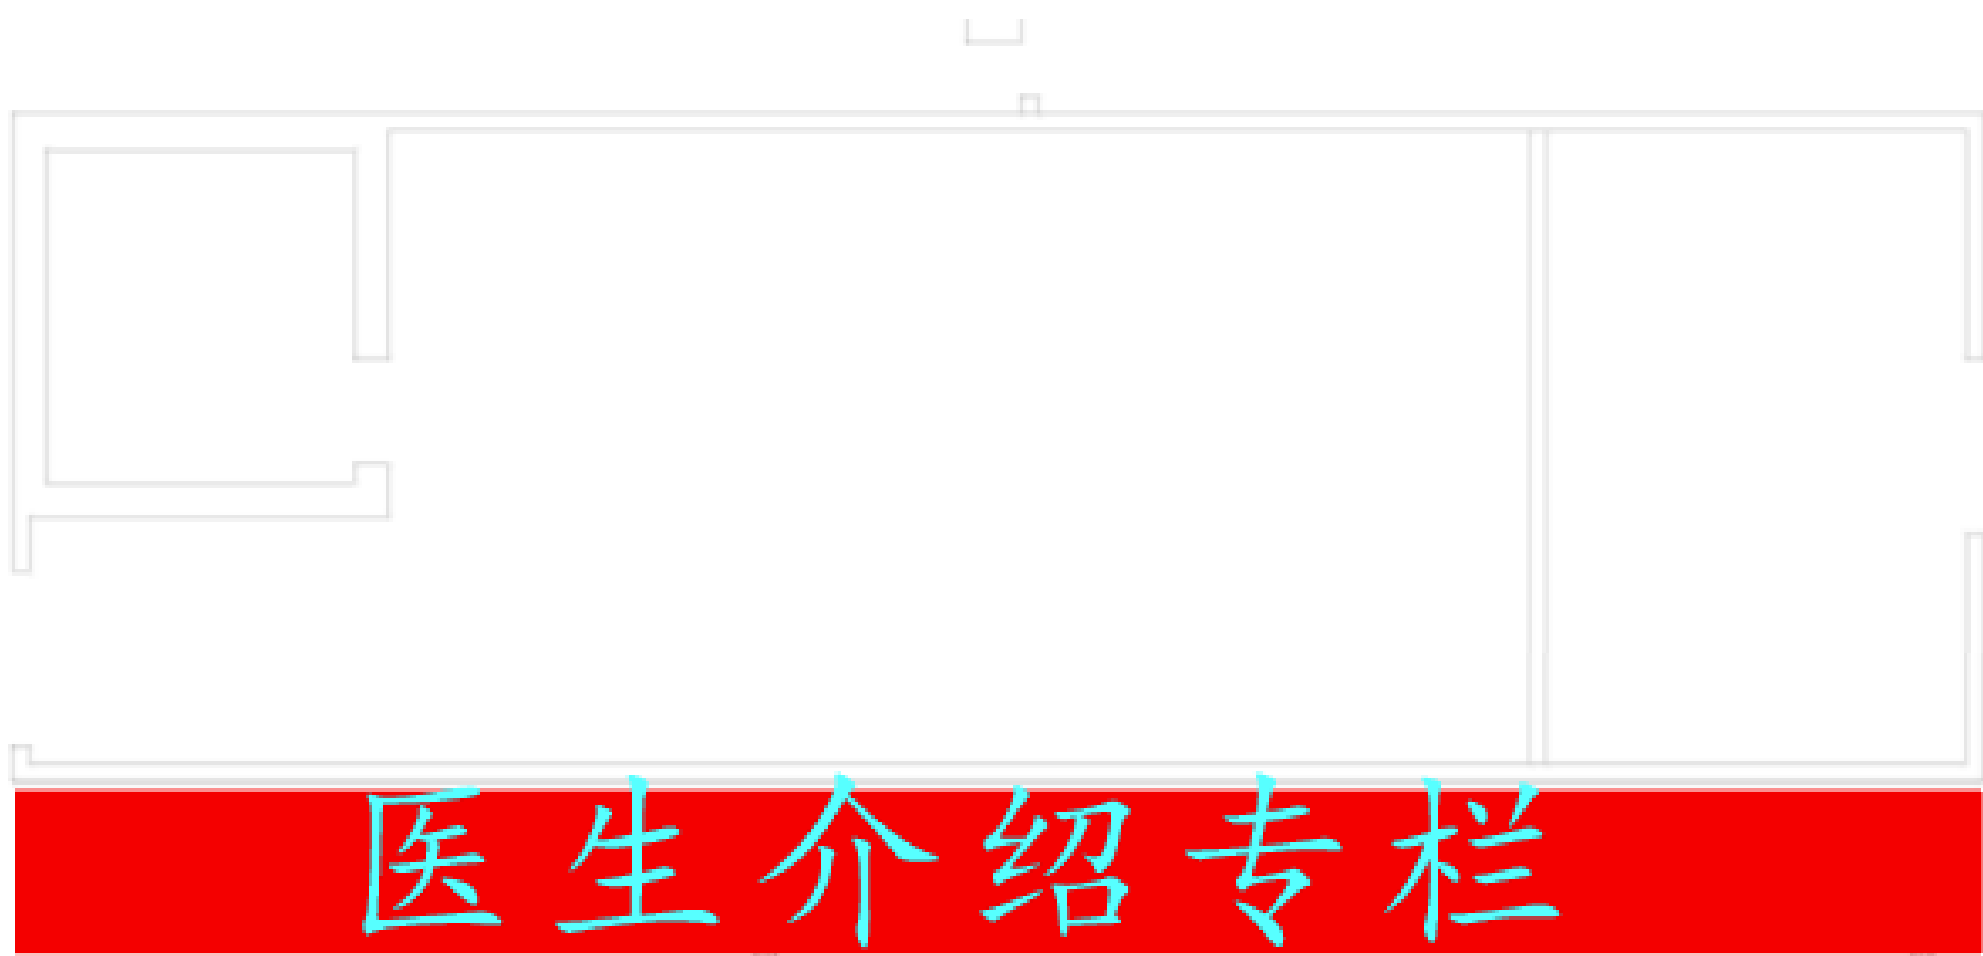

点位说明

设计面积

专栏区域

墙面面积：**33.75 m²**

5-12F通用模板合计面积：**270 m²**

3000mm

11250mm