


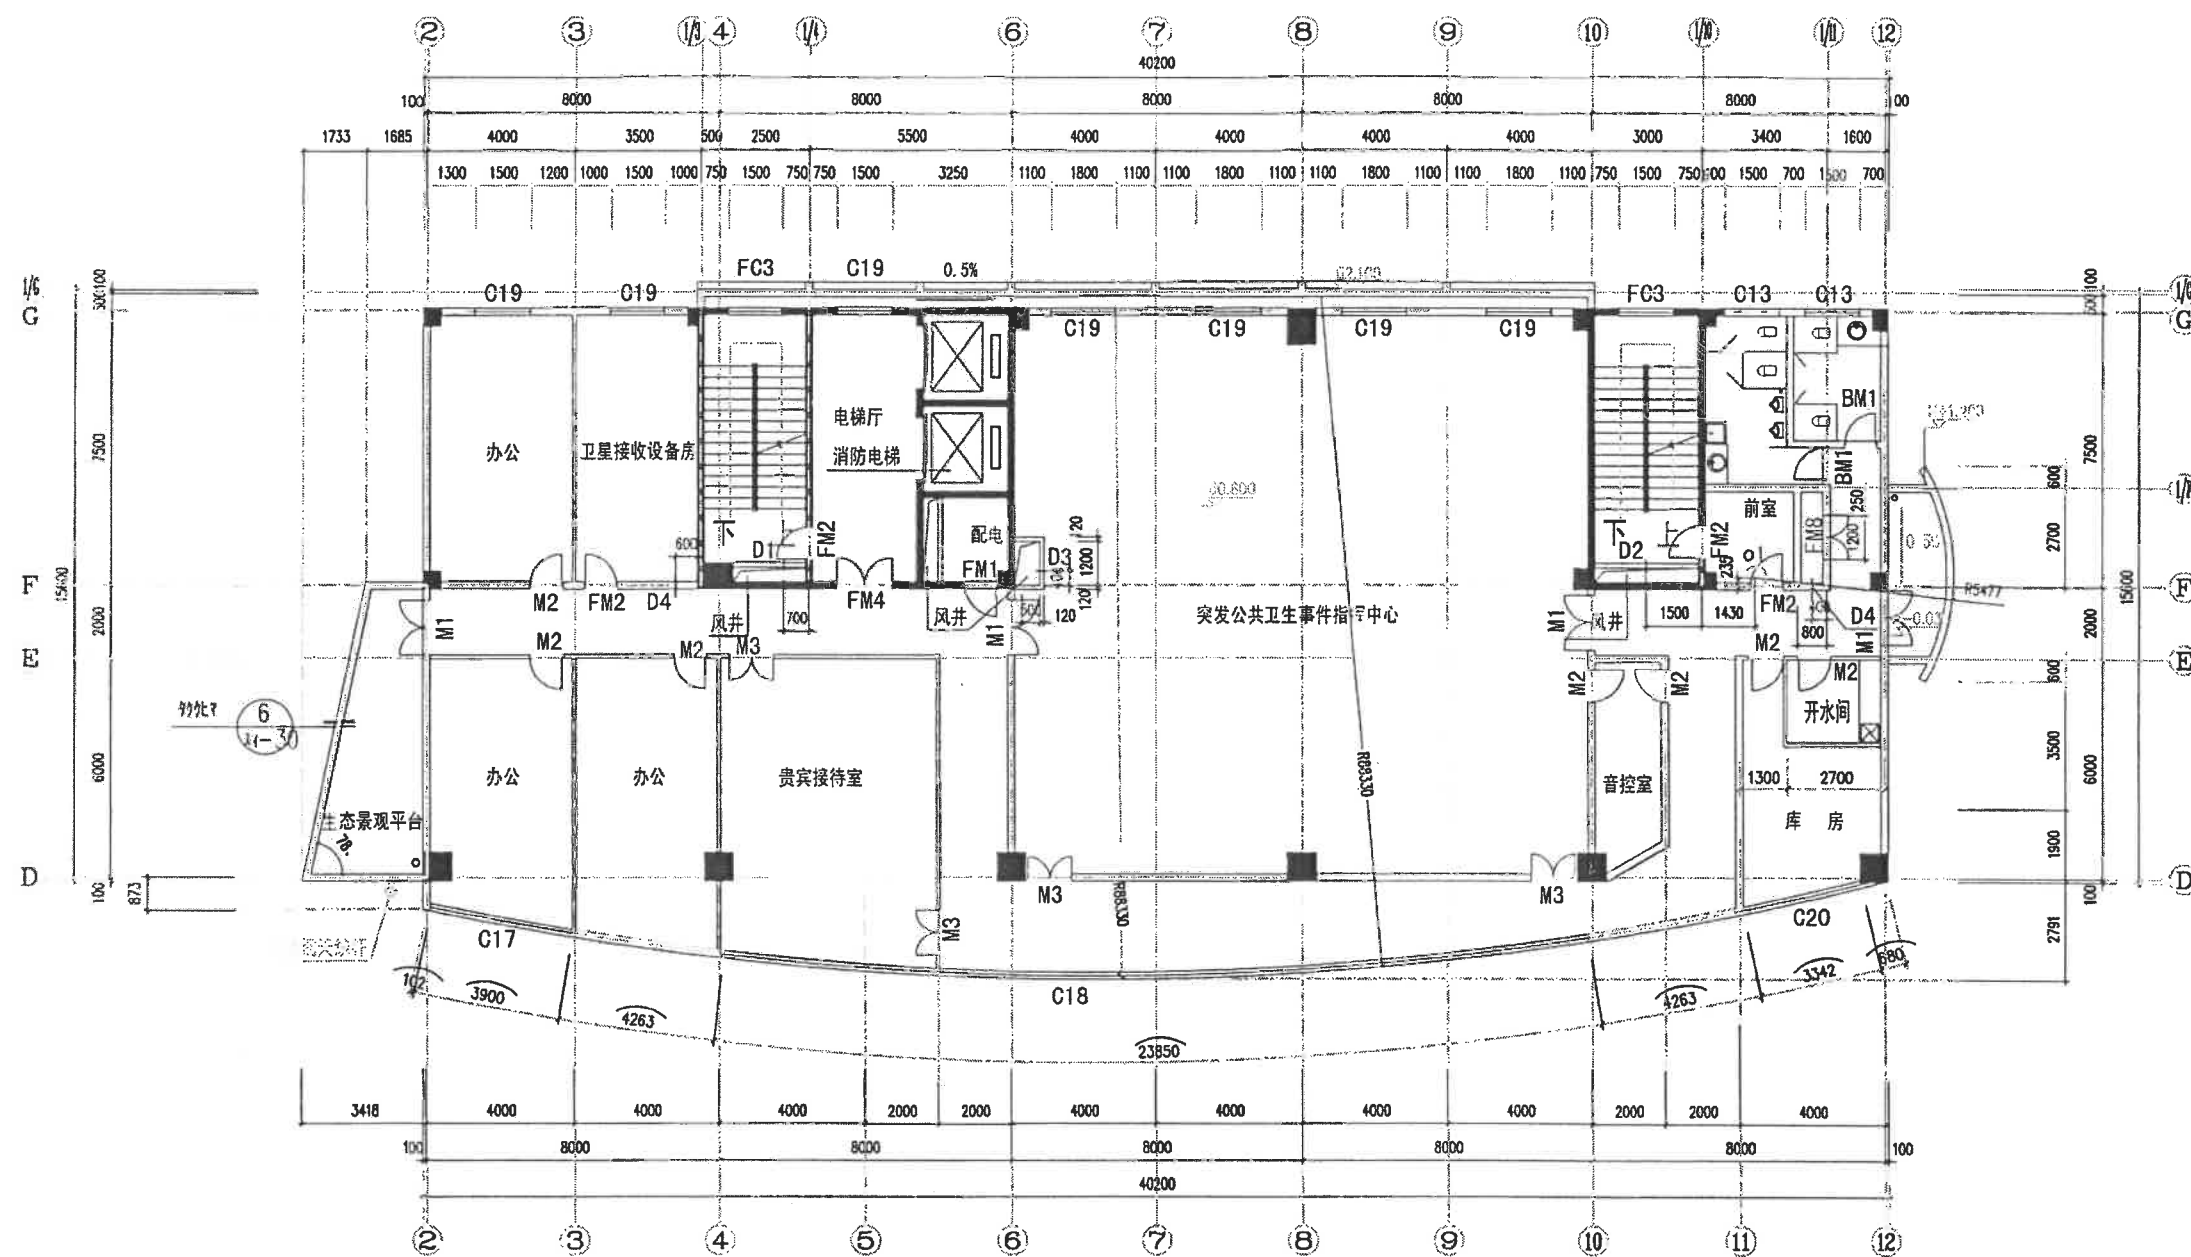

十七层平面 1:100

- 注: 1. D1预留洞500x500 (高) 洞底距楼面1000 (1个)。
 2. D2预留洞600x600 (高) 洞底距楼面1000 (1个)。
 3. D3预留洞500x900 (高) 洞底距楼面300 (1个)。
 4. D4预留洞700x1000 (高) 洞底距楼面800 (2个)。

本图替代建-14

广西区卫生厅
 广西突发公共卫生事件指挥中心大楼
 十七层平面

03004
 建 施
 2004.10
 土 建
 建-18修改