


宁波正康装饰有限公司
地址：宁波市清华科创园3号楼1602
邮箱：112608856@qq.com
电话：0574-28868799/18668589888

设计
DESIGN BY
微信号
WECHAT NUMBER
校对
CHECKED BY
审核
REVIEWED BY
项目负责
PROJECT CHIEF

客户确认	
日期：	年 月 日
工程名称 PROJECT NAME	新东城阳光6-504
图名 DRAWING TITLE	

图号 DRAWN ON	
比例 SCALE	1:52
设计面积	87m²
日期 DATE	2025. 3. 26

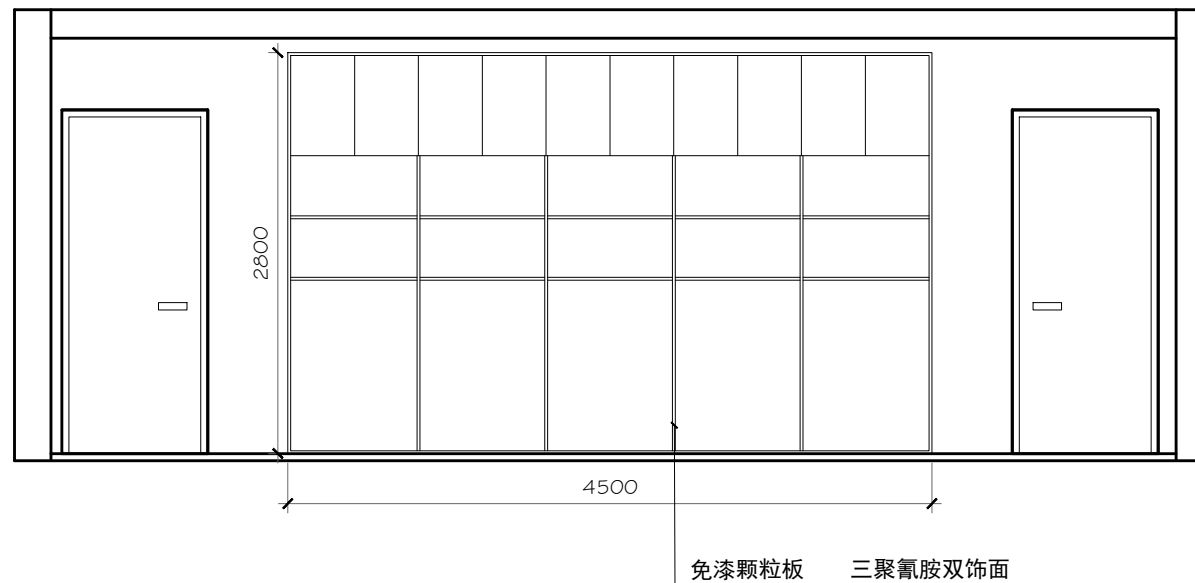

209立面图