

宁波正康装饰有限公司  
地址：宁波市清华科创园3号楼1602  
邮箱：112608856@qq.com  
电话：0574-28868799/18668589888

设 计	DESIGN BY
微 信 号	WECHAT NUMBER
校 对	CHECKED BY
审 核	REVIEWED BY
项目负责	PROJECT CHIEF

客户确认

日期: 年 月 日

工程名称	PROJECT NAME
	新城阳光6-504


图名 DRAWING TITLE

图号 DRAWN ON

比例 SCALE 1:52

设计面积	87m <sup>2</sup>
------	------------------

日期 DATE 2025. 3. 26

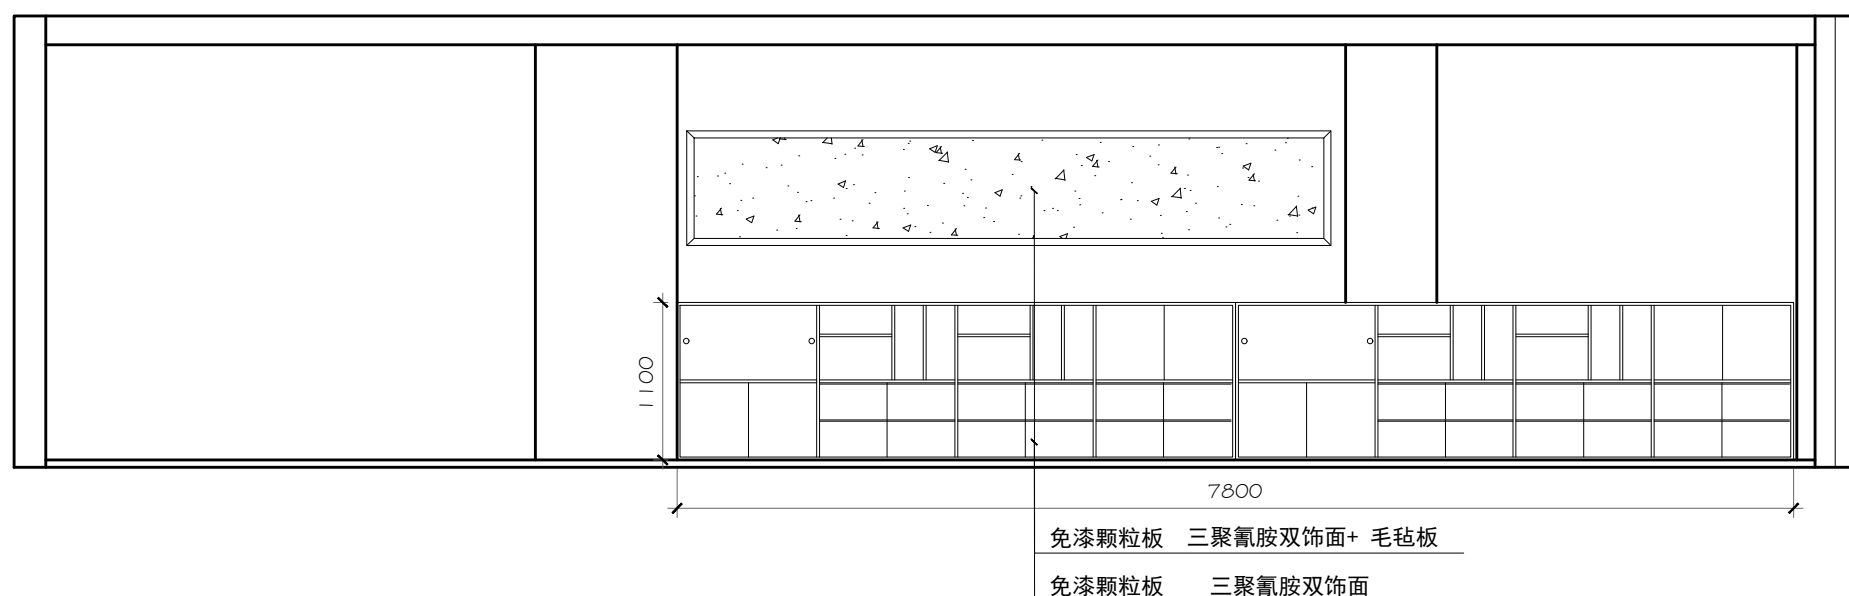

208立面图