


宁波正康装饰有限公司
地址：宁波市清华科创园3号楼1602
邮箱：112608856@qq.com
电话：0574-28868799/18668589888

设 计
DESIGN BY
微 信 号
WECHAT NUMBER
校 对
CHECKED BY
审 核
REVIEWED BY
项目负责
PROJECT CHIEF

客户确认
日期： 年 月 日
工程名称 PROJECT NAME 新东城阳光6-504
图名 DRAWING TITLE

图号 DRAWN ON
比例 SCALE 1:52
设计面积 87m²
日期 DATE 2025. 3. 26

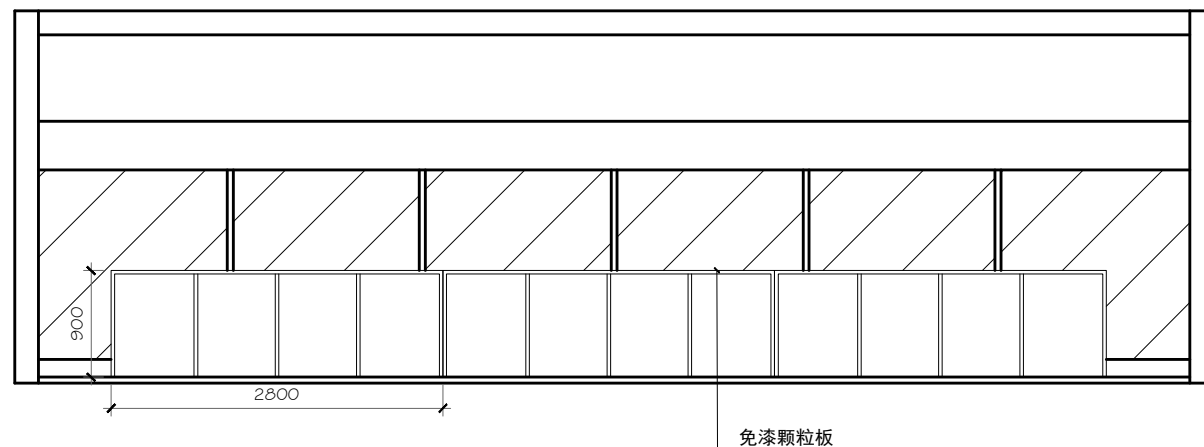

205立面图