


宁波正康装饰有限公司
地址：宁波市清华科技园3号楼1602
邮箱：112608856@qq.com
电话：0574-28868799/18668589888

设 计
DESIGN BY
微 信 号
WECHAT NUMBER
校 对
CHECKED BY
审 核
REVIEWED BY
项目负责
PROJECT CHIEF

客户确认		
日期：	年	月 日
工程名称	PROJECT NAME 新东城阳光6-504	
图名	DRAWING TITLE	

图号	DRAWN ON
比例	SCALE 1:52
设计面积	87m²
日期	DATE 2025. 3. 26

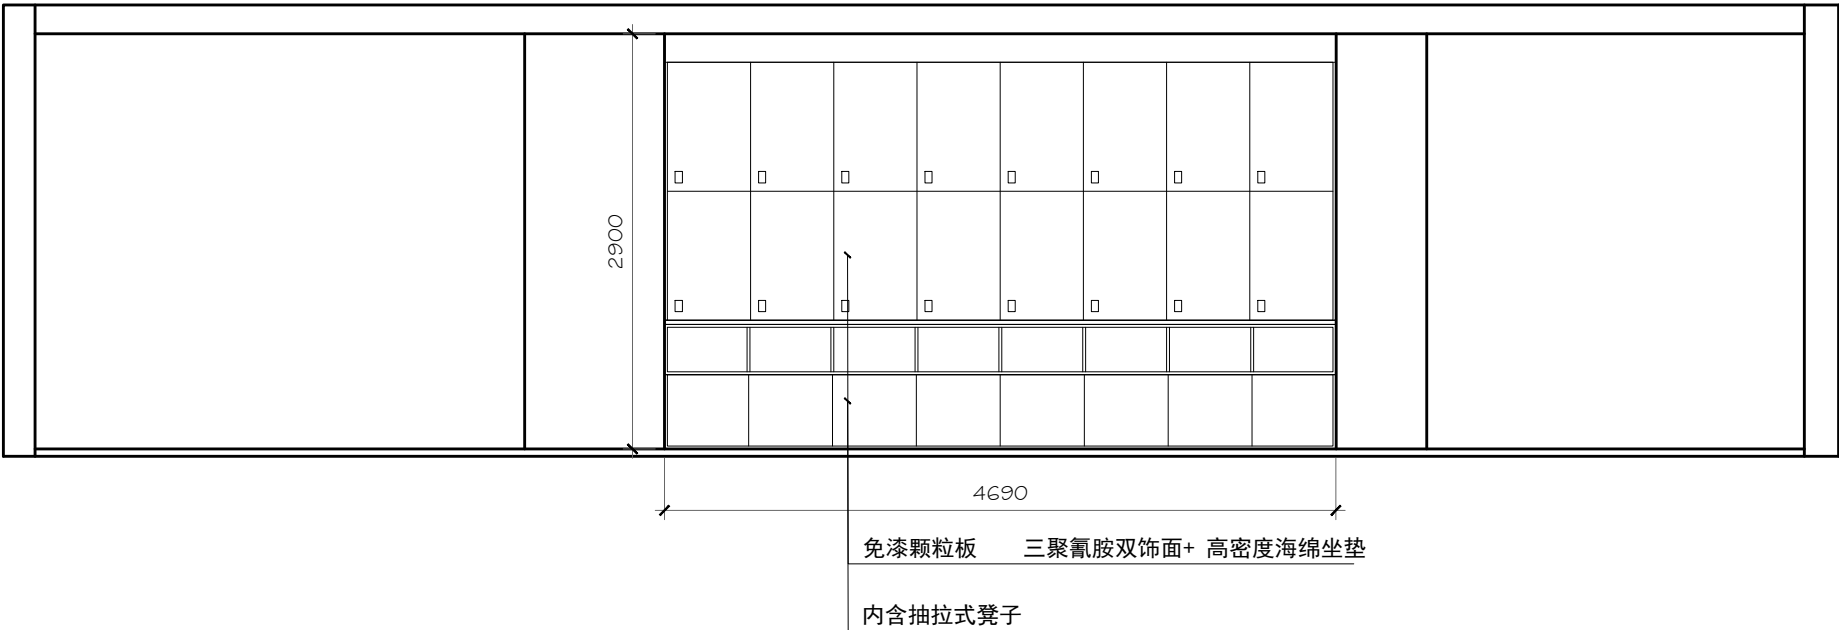

209立面图