会签	专业	签字
	建筑结构	
	给排水 电气	
	暖通	
	道路桥梁	
	园林绿化	

	实　名	签　名
项目负责人	徐强祥	
专业负责人	郭丽梅	
设　计　人	徐珺宣	

注册（执业）章

预留章

出图章

审图章

竣工章

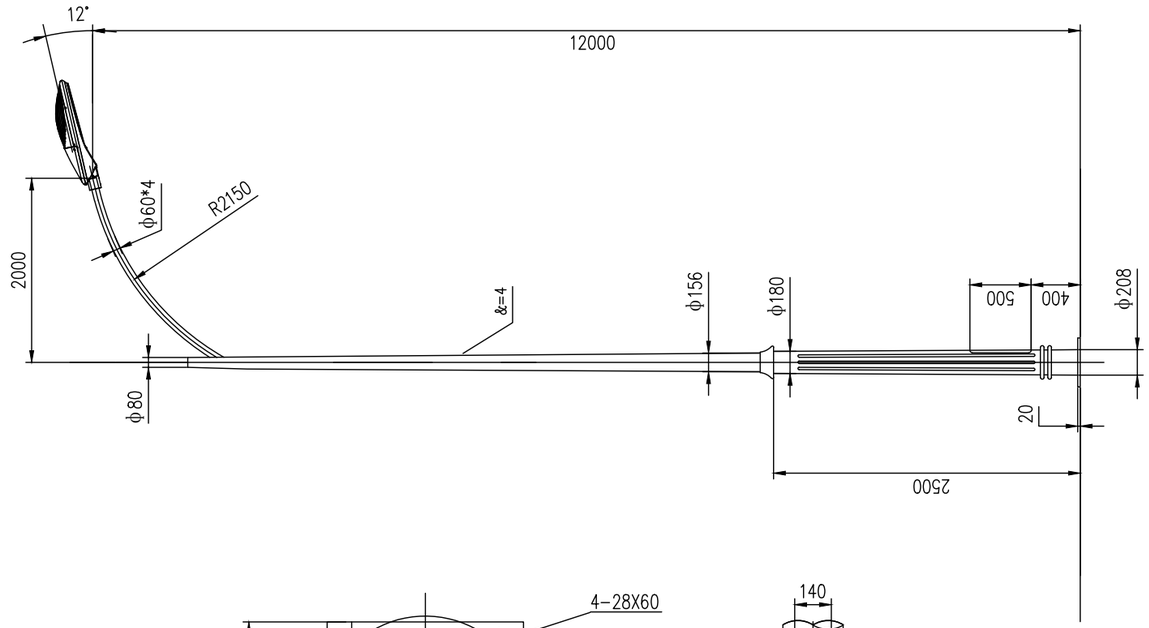

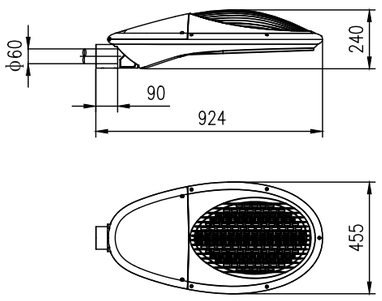

LED灯具式样及外形尺寸

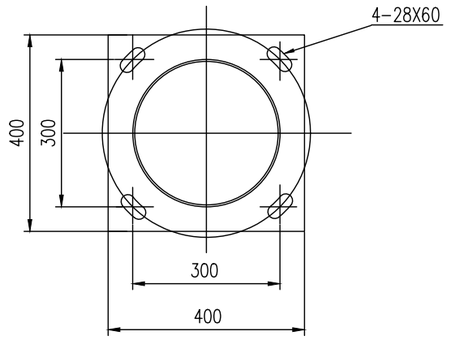

灯杆底法兰平面图

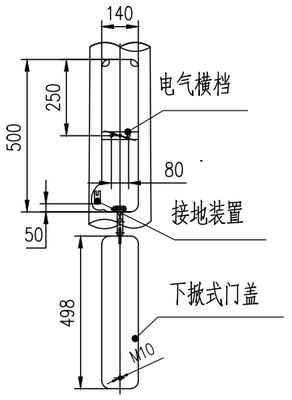

门内结构图

说明：

1、以上尺寸以mm计。
2、灯杆采用Q235A钢材。
3、灯杆热镀锌后，表面喷塑处理。
4、灯杆、灯具具体要求详见技术规范。
5、灯具的图示尺寸允许偏差在-2%至+2%范围内。
6、光源采用LED光源,色温为3000K。
7、所有紧固件采用不锈钢件。
8、本图仅供参考，具体外观颜色选型由建设单位指定。
具体各组件尺寸由路灯厂家深化设计。。

项目负责	徐强祥		审　定			工程名称	青山湖科技城硬科技产业社区基础设施工程总承包（EPC）项目	工程编号	E2023E1-A001	设计阶段	施工图	证书等级：	市政甲级 建筑甲级 风景园林专项甲级
专业负责	郭丽梅		审　核	郭丽梅		子项名称		图　名	普通路灯大样图			证书编号：	A233008300
设　计	徐珺宣		校　对	何雯珂		建设单位	杭州鑫湖实业发展有限公司						

西城工程设计集团有限公司
XICHENG ENGINEERING DESIGN GROUP CO.,LTD.

专　业	电气	比　例		日　期	2025.05	图　号	DQ-010-0001

会签	专业	签字	专业	签字	专业	签字	专业	签字	专业	签字	专业	签字
	建筑		给排水		暖通		道路		园林		绿化	
	结构		电气				桥梁					

	实　名	签　名
项目负责人	徐强祥	
专业负责人	郭丽梅	
设　计　人	徐珺宣	

注册（执业）章

预留章

出图章

审图章

竣工章

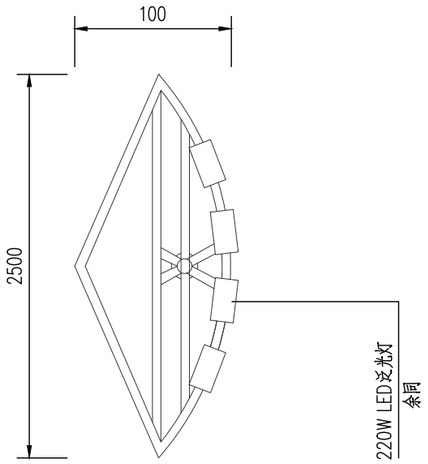

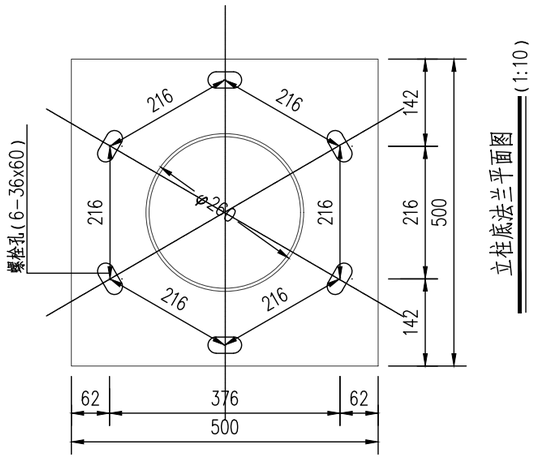

立柱底法兰平面图（1:10）

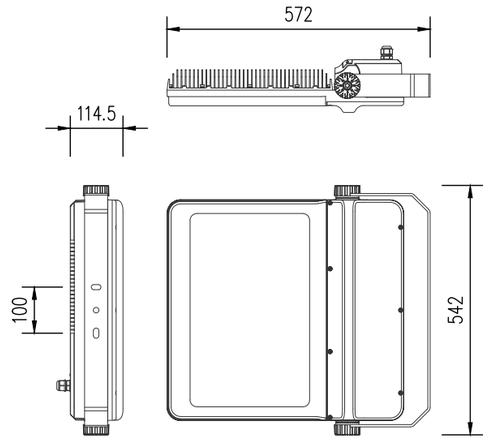

LED 泛光灯灯具示意图（200W）

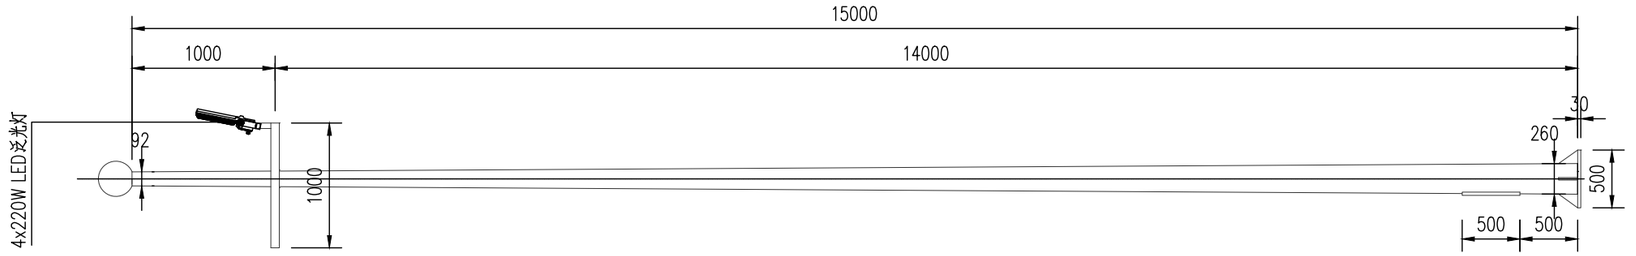

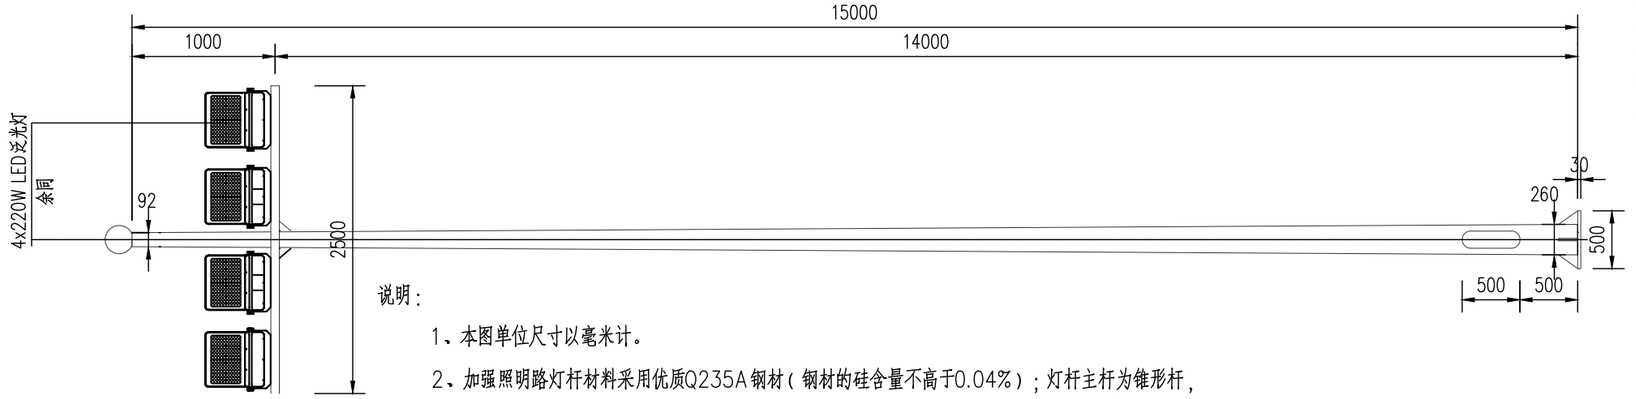

加强照明路灯杆大样图

说明：

1、本图单位尺寸以毫米计。

2、加强照明路灯杆材料采用优质Q235A钢材（钢材的硅含量不高于0.04%）；灯杆主杆为锥形杆，锥度为12‰，δ5.0mm。

3、灯杆及灯臂的内外壁、抱箍、支架等金属构件应进行热镀锌处理，并采用防紫外线全树脂塑粉进行喷塑,镀锌层厚度≥85um，塑层厚度≥100um，外表应光滑美观，光泽一致，无皱皮、流坠及锌瘤、起皮、斑点、阴阳面等缺陷存在。保证8年不褪色。灯杆防腐寿命应20年以上，

4、本图仅供参考，具体外观颜色选型由建设单位指定。
具体各组件尺寸由路灯厂家深化设计。

项目负责	徐强祥		审　定			工程名称	青山湖科技城硬科技产业社区基础设施工程总承包（EPC）项目	工程编号	E2023E1-A001	设计阶段	施工图	
专业负责	郭丽梅		审　核	郭丽梅		子项名称		图　名	中杆灯灯杆大样图			
设　计	徐珺宣		校　对	何雯珂		建设单位	杭州鑫湖实业发展有限公司					

西城工程设计集团有限公司
XICHENG ENGINEERING DESIGN GROUP CO.,LTD.

专　业	电气	比　例		日　期	2025.05

证书等级：	市政甲级 建筑甲级 风景园林专项甲级
证书编号：	A233008300
图　号	DQ-012-0001