



三楼四楼会议室及大屏改造

设计施工图

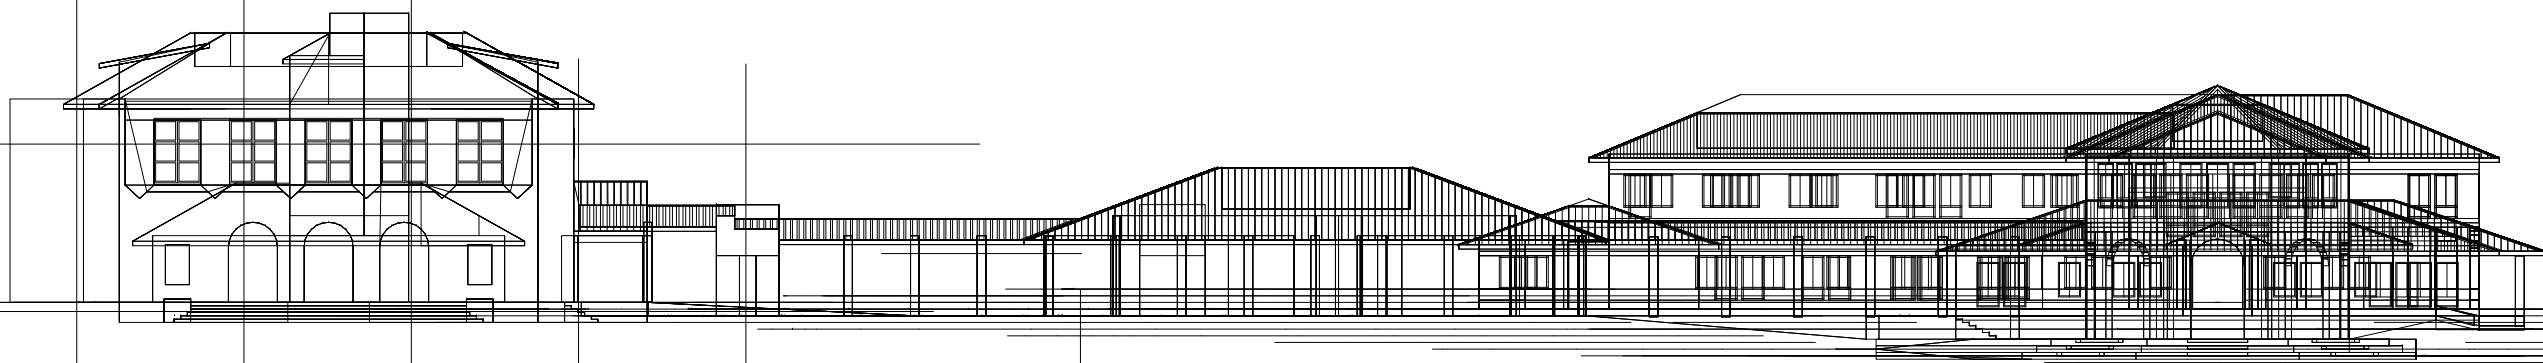

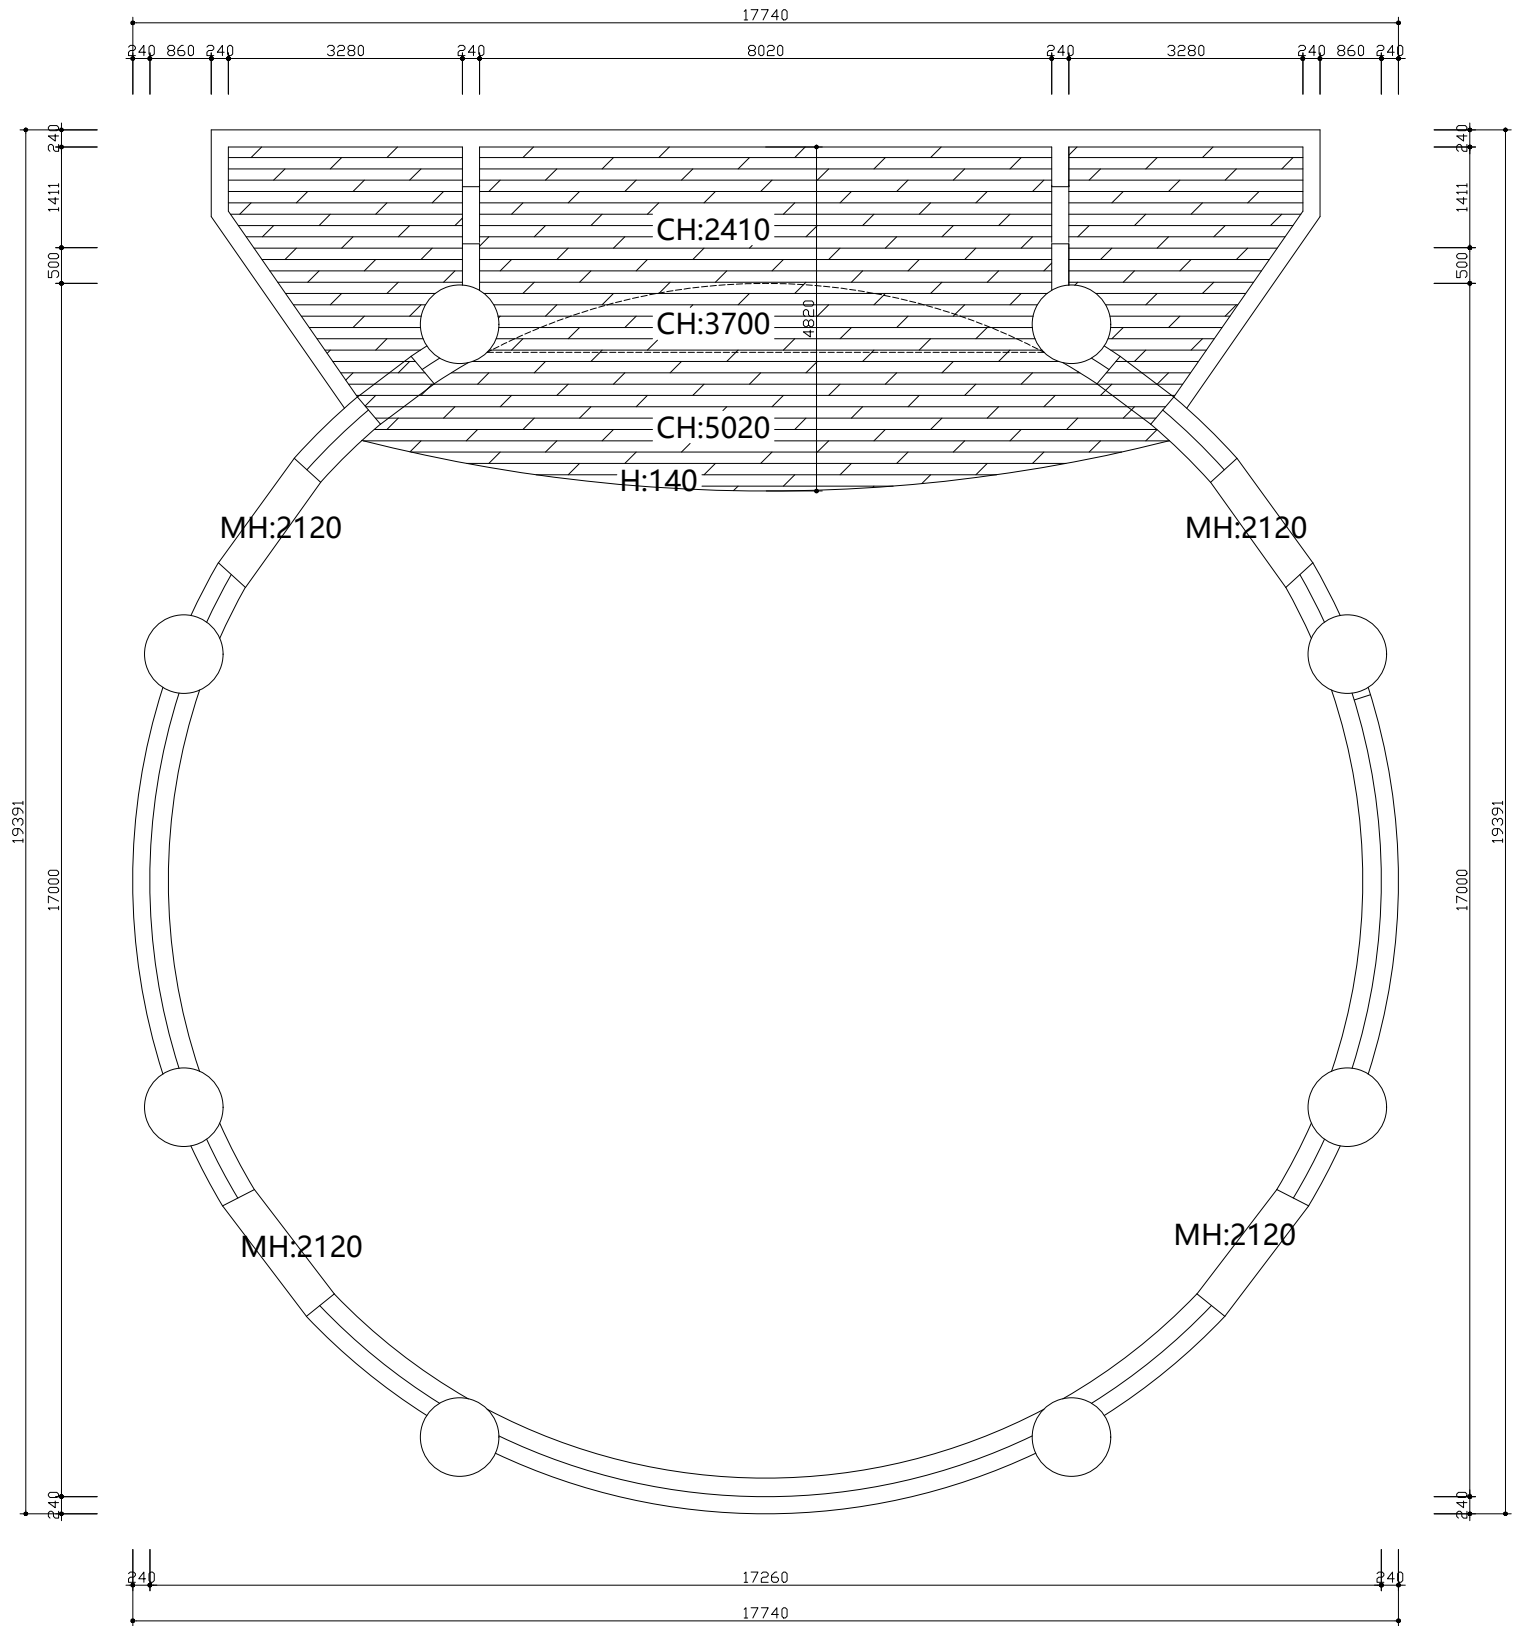

原始结构图

Handwritten signature or mark.

备注: Notes
1. 本设计图纸版权归本公司所有, 未经许可, 不得复制或翻印。
2. 本图纸应与说明、工地状况、建筑结构设计图及相关资料共同使用, 发现任何差异应立即通知设计者。
3. 切勿擅自更改图面, 应以图中所注尺寸为准, 最终尺寸需在现场校核。
4. 除特殊标注外, 图中所有尺寸均为毫米单位。
5. 未注出图专用章, 图纸无效。

四楼会议室

设计顾问

△		
△		
△		
△		
△		
△		
△		

修改记录
Rev. No. Description Date

图纸名称:
Drawing Title

原始结构图

审核:
Approved By

校对:
Checked By

设计:
Designed By

制图:
Drawn By

比例:
Scale

设计阶段:
Issued For

首次出图日期:
First Print Date

工程编号:
Project No.

图号:
Drawing No.

PM-01

序号:
Number

Handwritten signature or mark.

备注: Note:
1. 本设计图纸版权归本公司所有, 未经本公司书面同意, 不得复印。
2. 本图纸应与说明、工地状况、建筑结构设计图及有图纸协调使用, 发现任何差异请立即通知设计者。
3. 切勿量度图纸, 应以图中所注尺寸为准, 最终尺寸需在现场校对核准。
4. 除特别注明外, 图中所有尺寸均为毫米单位。
5. 未至出图专用章, 图纸无效。

四楼会议室

设计顾问

△		
△		
△		
△		
△		
△		
△		

修改记录 Rev. No.	摘要 Brief Description	日期 Date
------------------	-------------------------	------------

图纸名称:
Drawing Title

拆除墙体图

审核:

Approved By

校对:

Checked By

设计:

Designed By

制图:

Drawn By

比例:

Scale

设计阶段:

Issued For

首次出图日期:

First Print Date

工程编号:

Project No.


图号:

Drawing No.

序号:

Number

PM-02

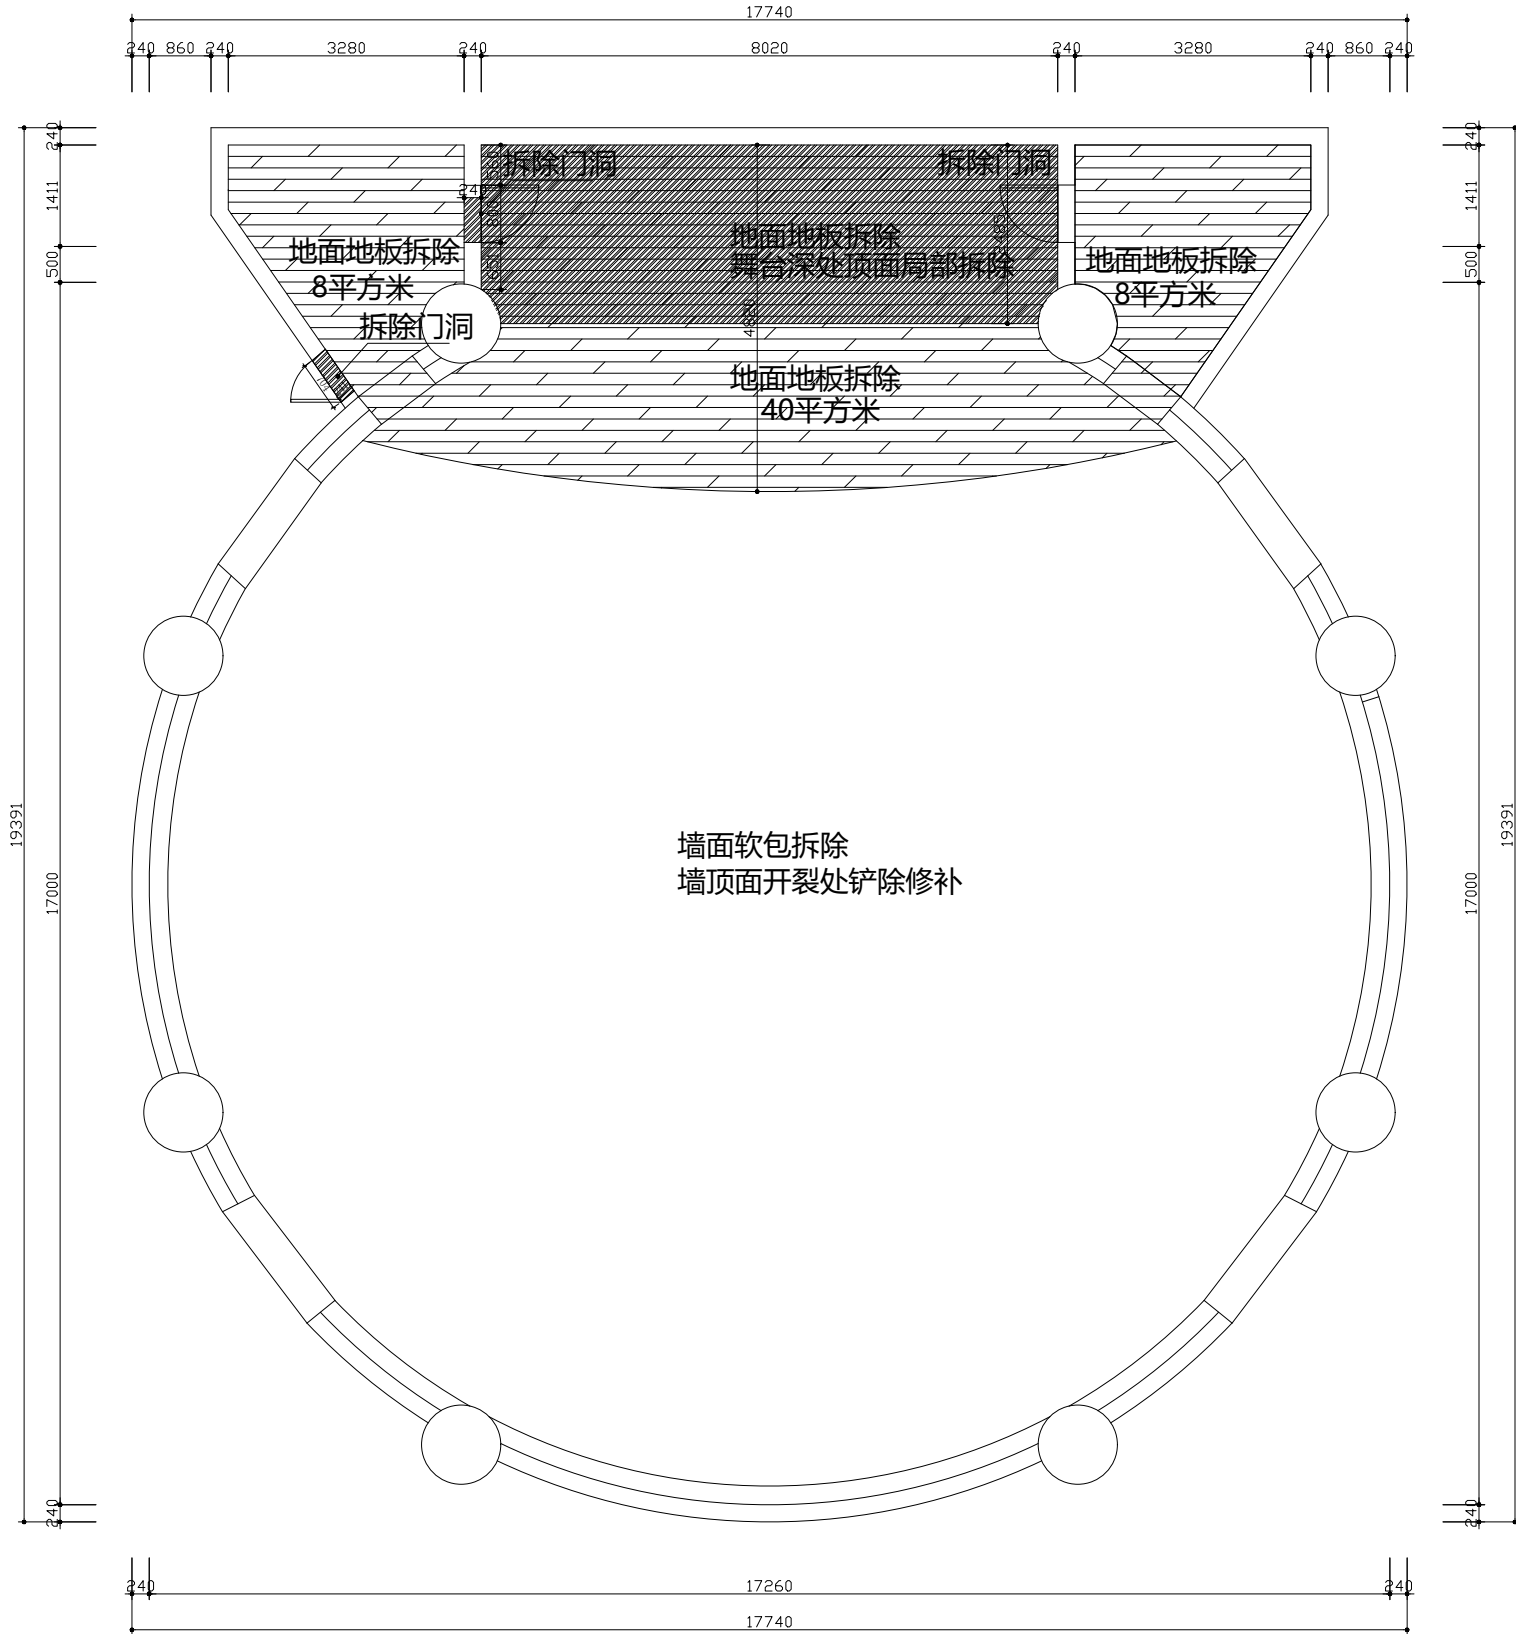

拆除墙体图

李

备注: Notes:
1. 本设计图纸版权归本公司所有, 未经本公司书面同意, 不得复印。
2. 本图应与说明、工地状况、建筑结构设计图及相关资料共同使用, 发现任何差异应立即通知设计者。
3. 切勿量度图纸, 应以图中所注尺寸为准, 最终尺寸需在现场校对准确。
4. 除特别注明外, 图中所有尺寸均为毫米单位。
5. 未画出图专用章, 图纸无效。

四楼会议室

设计顾问

△		
△		
△		
△		
△		
△		
△		

修改记录	摘要	日期
Rev. No.	Brief Description	Date

图纸名称:

Drawing Title

平面布置图

审核:

Approved By

校对:

Checked By

设计:

Designed By

制图:

Drawn By

比例:

Scale

设计阶段:

Issued For

首次出图日期:

First Print Date

工程编号:

Project No.


图号:

Drawing No.

PM-03

序号:

Number

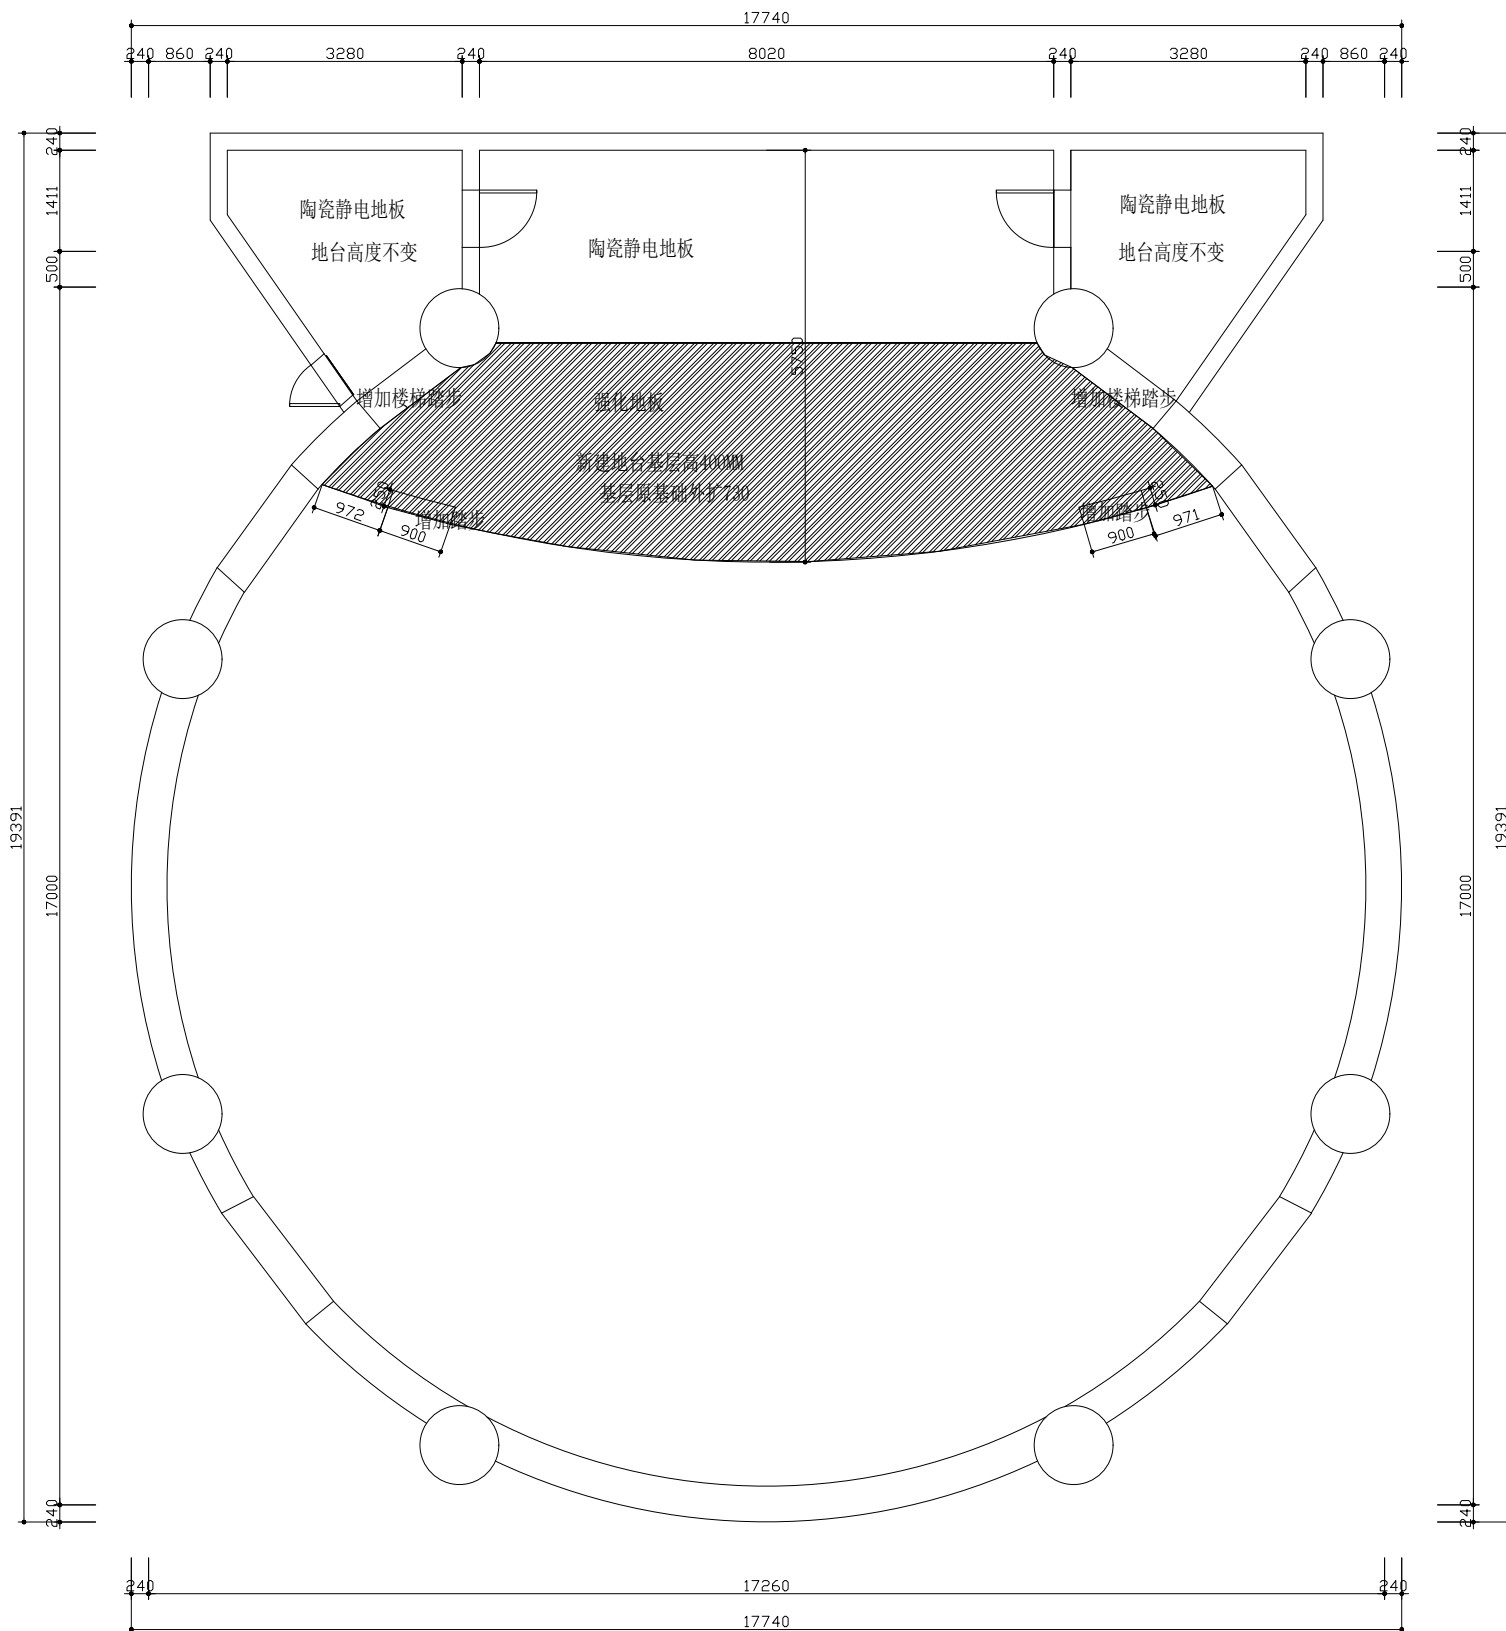

新建墙体图

设计

备注: Notes
1. 本设计图纸版权归本公司所有, 未经本公司书面同意, 不得复印。
2. 本图纸应与说明、工地状况、建筑结构设计图及有图纸协调使用, 发现任何差异请立即通知设计者。
3. 切勿量度图纸, 应以图中所注尺寸为准, 最终尺寸需在现场校对准确。
4. 除特别注明外, 图中所有尺寸均为毫米单位。
5. 未注明专用章, 图纸无效。

四楼会议室

设计顾问

△		
△		
△		
△		
△		
△		
△		

修改记录	修改	日期
Rev. No.	Brief Description	Date

图纸名称:

Drawing Title

平面布置图

审核:

Approved By

校对:

Checked By

设计:

Designed By

制图:

Drawn By

比例:

Scale

设计阶段:

Issued For

首次出图日期:

First Print Date

工程编号:

Project No.


图号:

Drawing No.


序号:

Number

PM-04

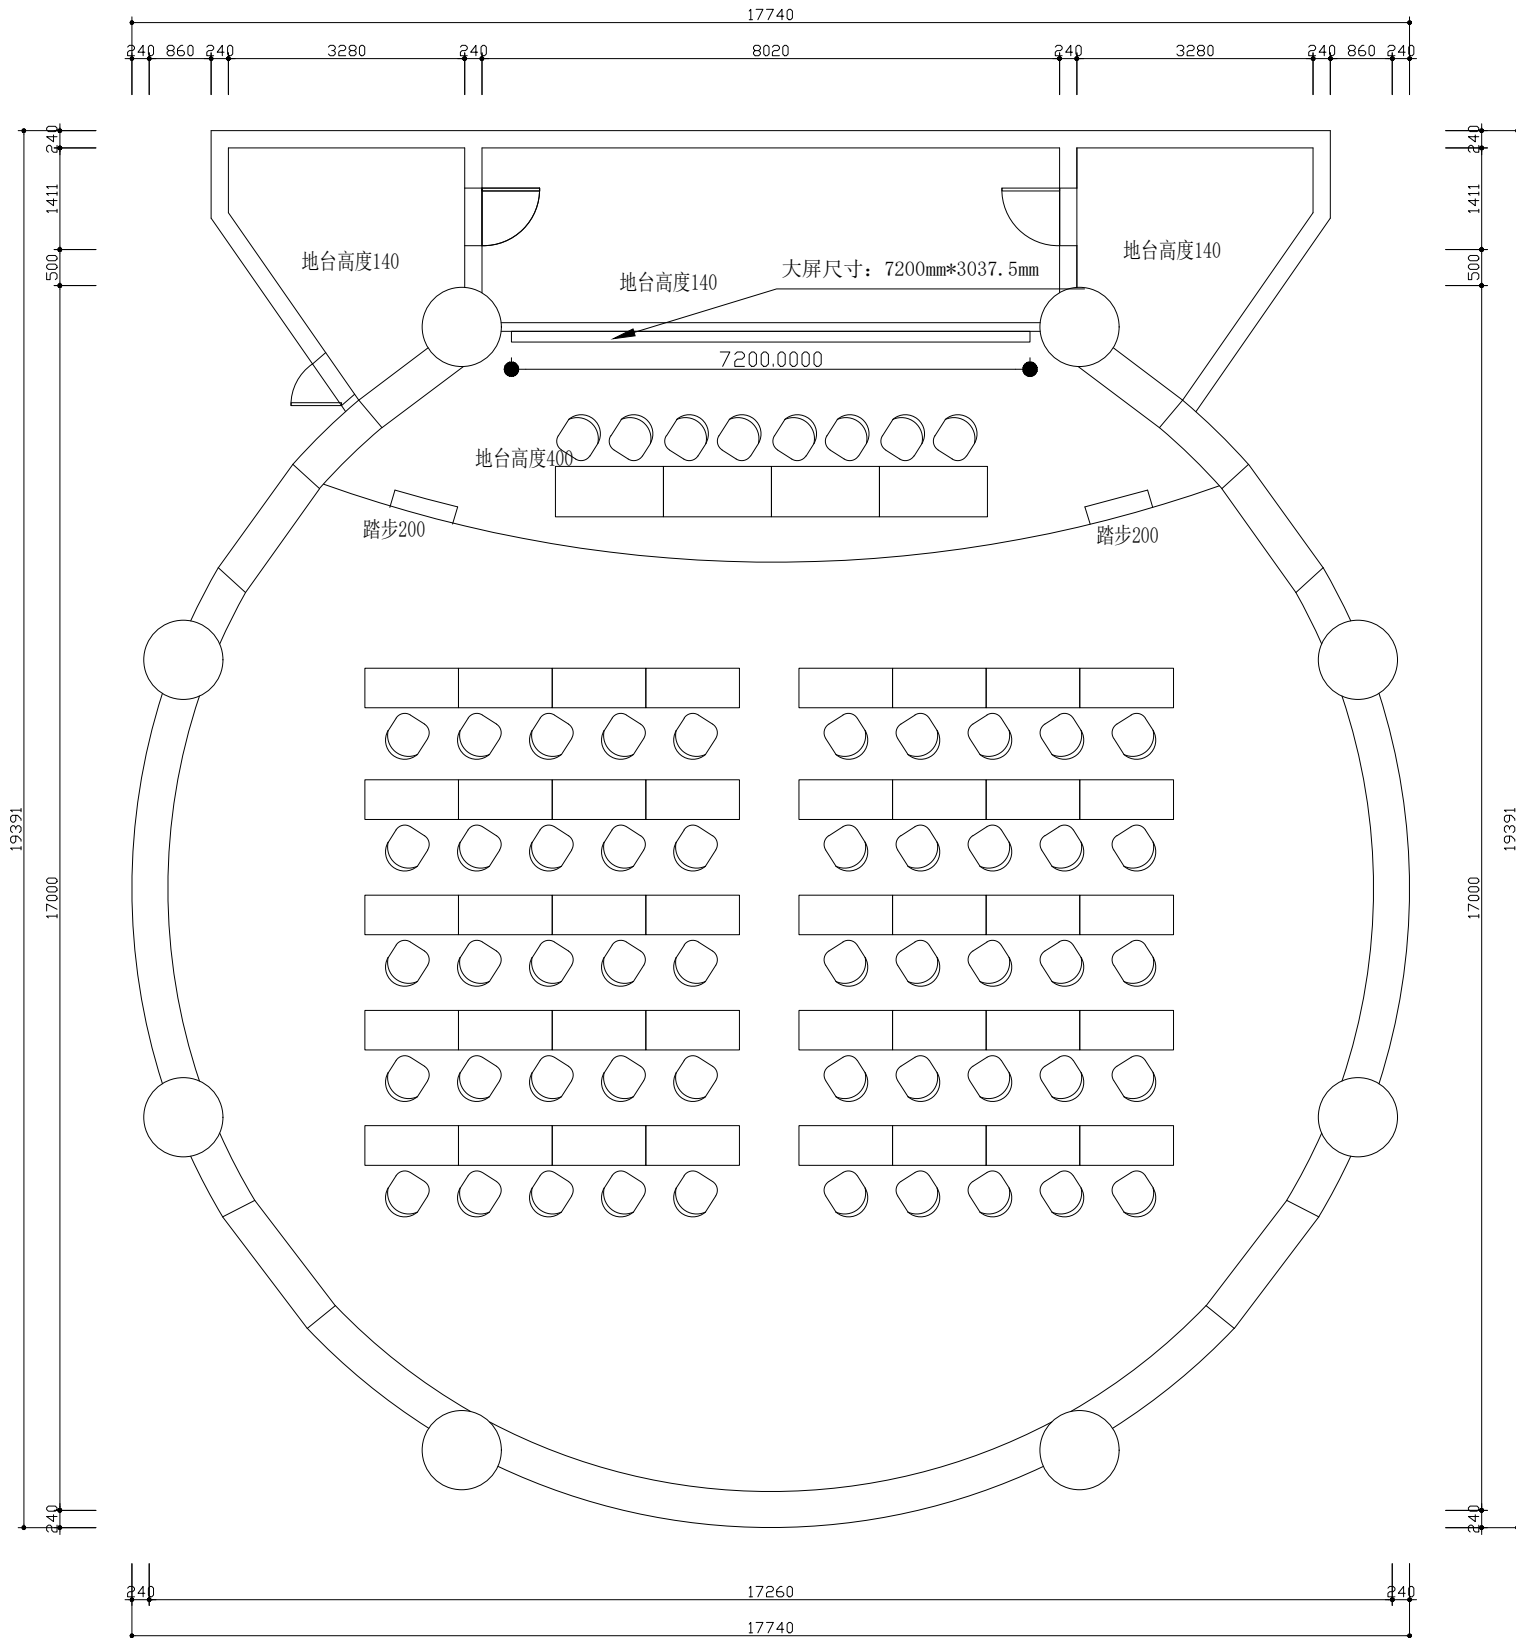

平面布置图

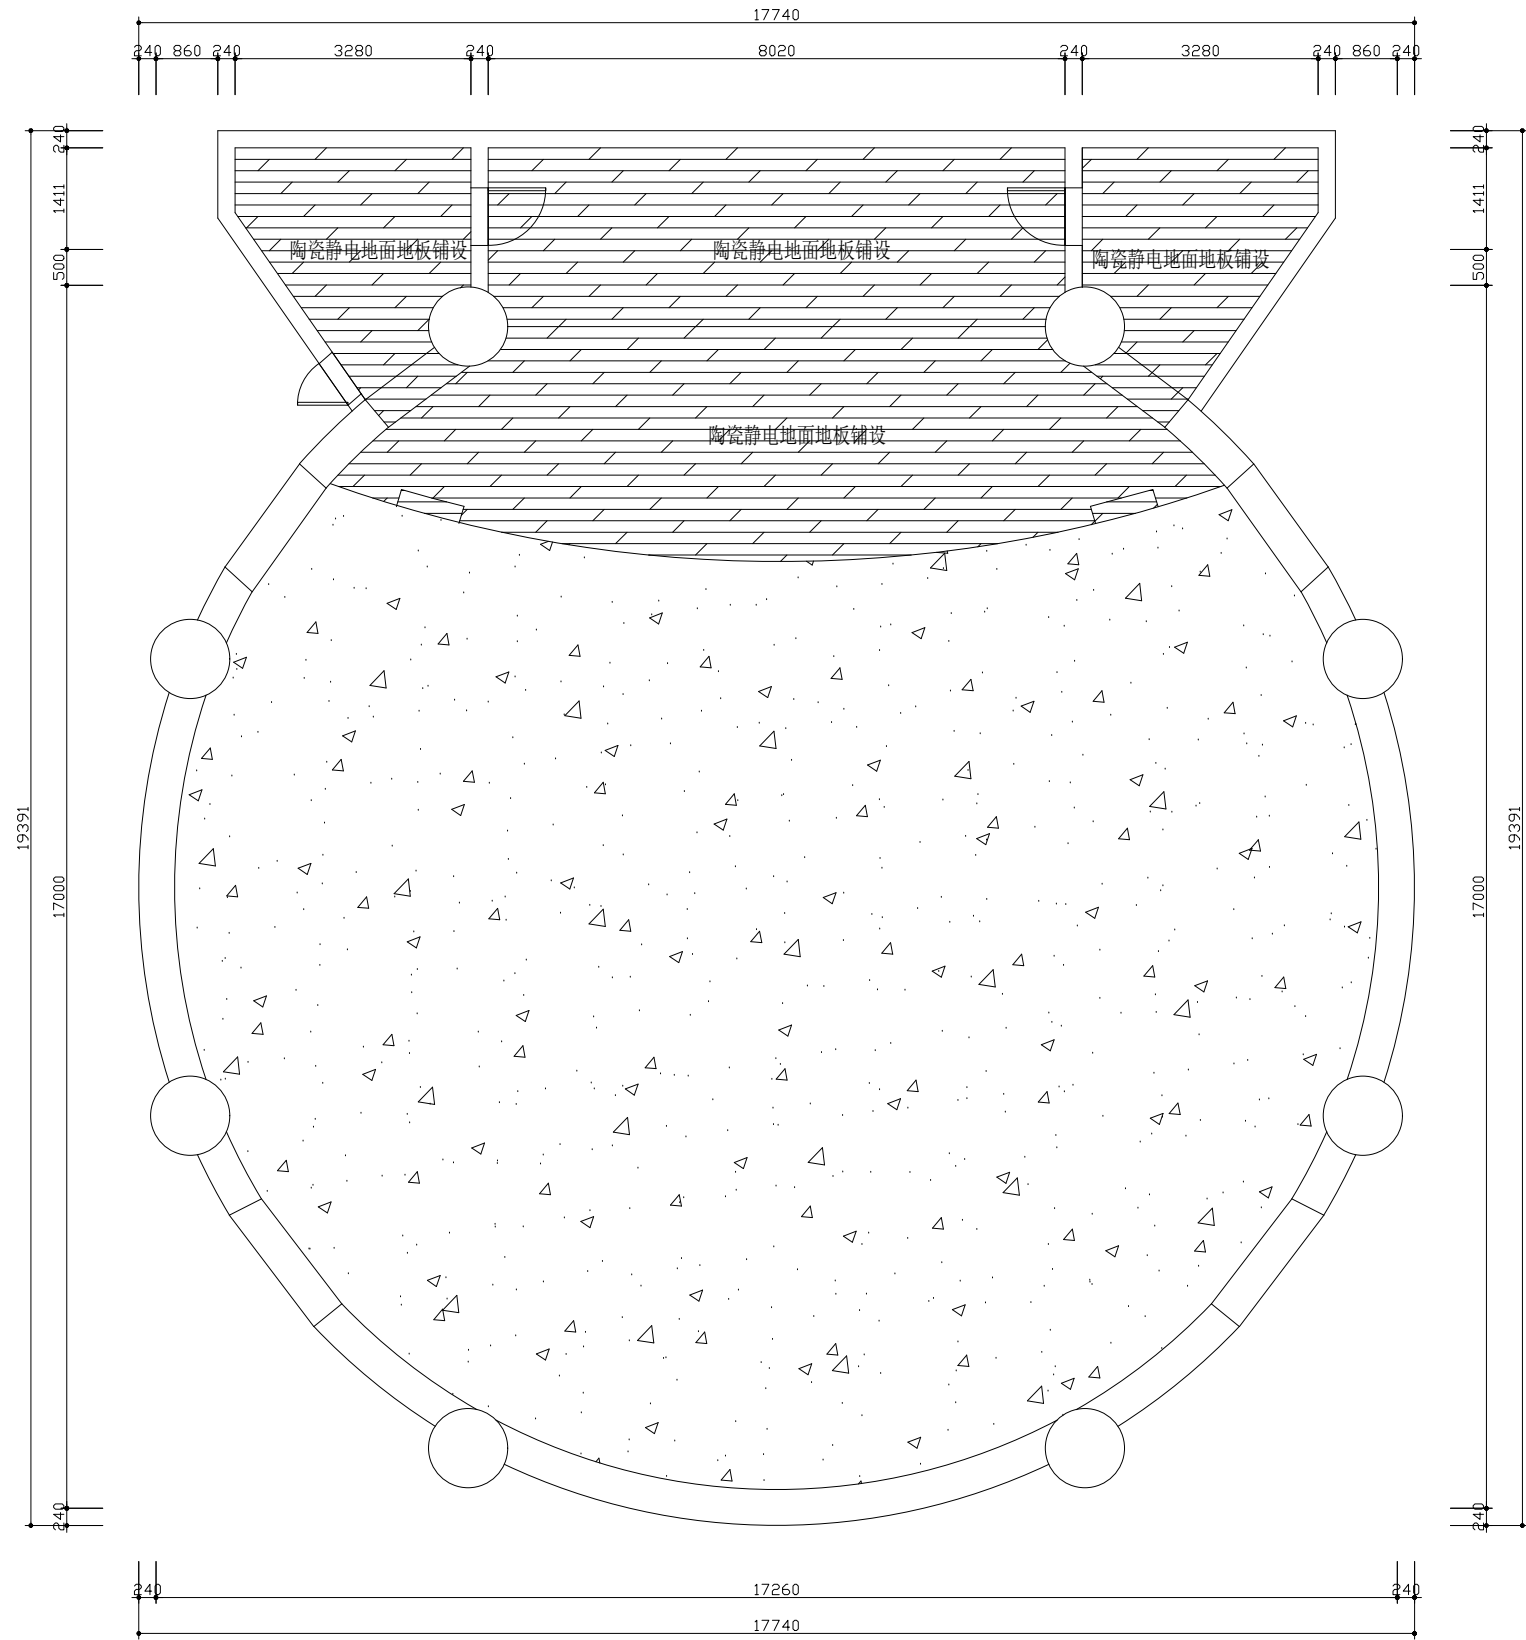

地面布置图



Handwritten signature or mark.

备注: Notes
1. 本设计图纸版权归本公司所有, 未经本公司书面同意, 不得复印。
2. 本图纸应与说明、工地状况、建筑结构施工图及有图纸协调使用, 发现任何差异并立即通知设计。
3. 任何量测图纸, 应以图中所注尺寸为准, 最终尺寸需在现场校对准确。
4. 除特别注明外, 图中所有尺寸均为毫米单位。
5. 未注明图例者, 图纸无效。

四楼会议室

设计顾问

△		
△		
△		
△		
△		
△		
△		

修改记录	摘要	日期
Rev. No.	Brief Description	Date

图纸名称:
Drawing Title

地面布置图

审核:
Approved By

校对:
Checked By

设计:
Designed By

制图:
Drawn By

比例:
Scale

设计阶段:
Issued For

首次出图日期:
First Print Date

工程编号:
Project No.

图号:
Drawing No.

PM-05


序号:
Number


备注: Notes

1. 本设计图纸版权归本公司所有, 未经本公司同意, 不得复印。
2. 本图纸应与说明、工地状况、建筑结构图及有关图纸协调使用, 发现任何差异请立即知设计者。
3. 切勿量度图纸, 应以图中所注尺寸为准, 尺寸需在现场校对准确。
4. 除特别注明外, 图中所有尺寸均为毫米单位。
5. 未签出图专用章, 图纸无效。


设计顾问		
△		
△		
△		
△		
△		
△		
△		
修改记录	摘要	
Rev. No.	Brief Description	
图纸名称: Drawing Title		

审核: Approved By	PM-06
校对: Checked By	
设计: Designed By	
制图: Drawn By	
比例: Scale	
设计阶段: Issued For	
首次出版日期: First Print Date	
项目编号: Project No.	
图号: Drawing No.	
序号: Number	

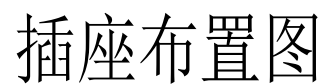

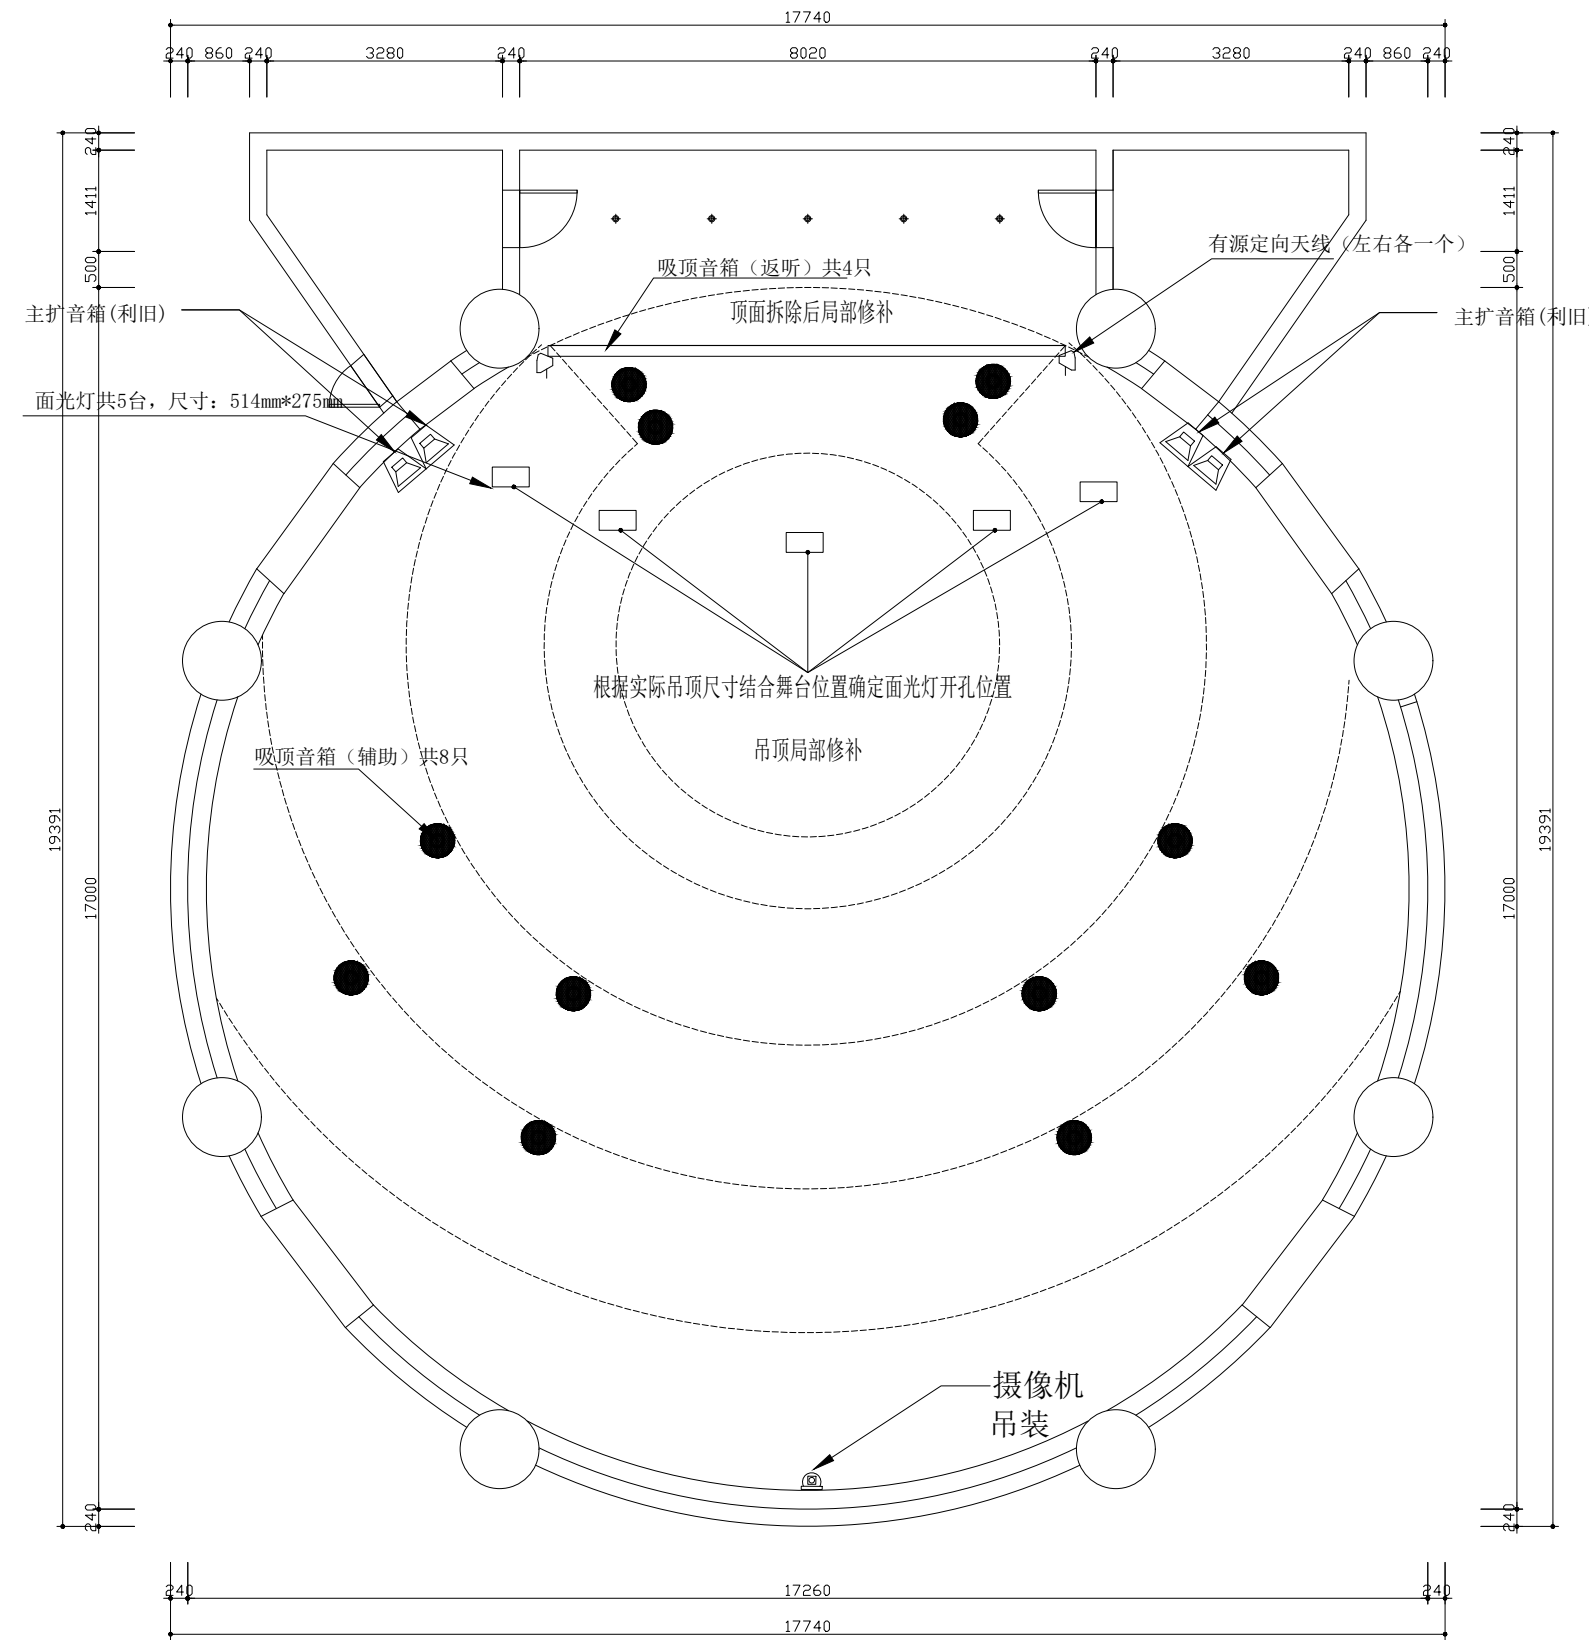

顶面布置图

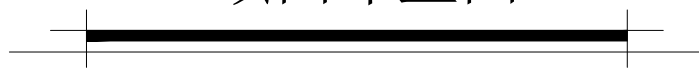

Handwritten signature or mark.

备注: Notes
1. 本设计图纸版权归本公司所有, 未经本公司书面同意, 不得复印。
2. 本图纸应与设计、施工状况、建筑结构图及相关资料协调使用, 发现任何差异请立即通知设计者。
3. 切勿随意更改, 应以图注尺寸为准, 最终尺寸需在现场校对准确。
4. 除特别注明外, 图中所有尺寸均为毫米单位。
5. 未注出图号, 图纸无效。

四楼会议室
顶面布置图

设计顾问		
△		
△		
△		
△		
△		
△		
△		
修改记录	摘要	日期
Rev. No.	Brief Description	Date

图纸名称:
Drawing Title

顶面布置图

审核:
Approved By

校对:
Checked By

设计:
Designed By

制图:
Drawn By

比例:
Scale

设计阶段:
Issued For

首次出图日期:
First Print Date

工程编号:
Project No.

图号:
Drawing No.

序号:
Number

PM-07

Handwritten signature or mark.

备注: Notes
1. 本设计图纸版权归本公司所有, 未经本公司书面同意, 不得复印。
2. 本图纸应与说明、工地状况、建筑结构设计图及相关资料协同使用, 发现任何差异并请立即通知设计者。
3. 切勿量度图纸, 应以图中所注尺寸为准, 最终尺寸需在现场校对准确。
4. 除特别注明外, 图中所有尺寸均为毫米单位。
5. 未量出图专用章, 图纸无效。

四楼会议室

设计顾问

△		
△		
△		
△		
△		
△		
修改记录 Rev. No.	摘要 Brief Description	日期 Date

图纸名称:
Drawing Title

灯具尺寸图

审核:

校对:

设计:

制图:

比例:

设计阶段:


首次出图日期:

工程编号:


图号:

序号:

PM-08

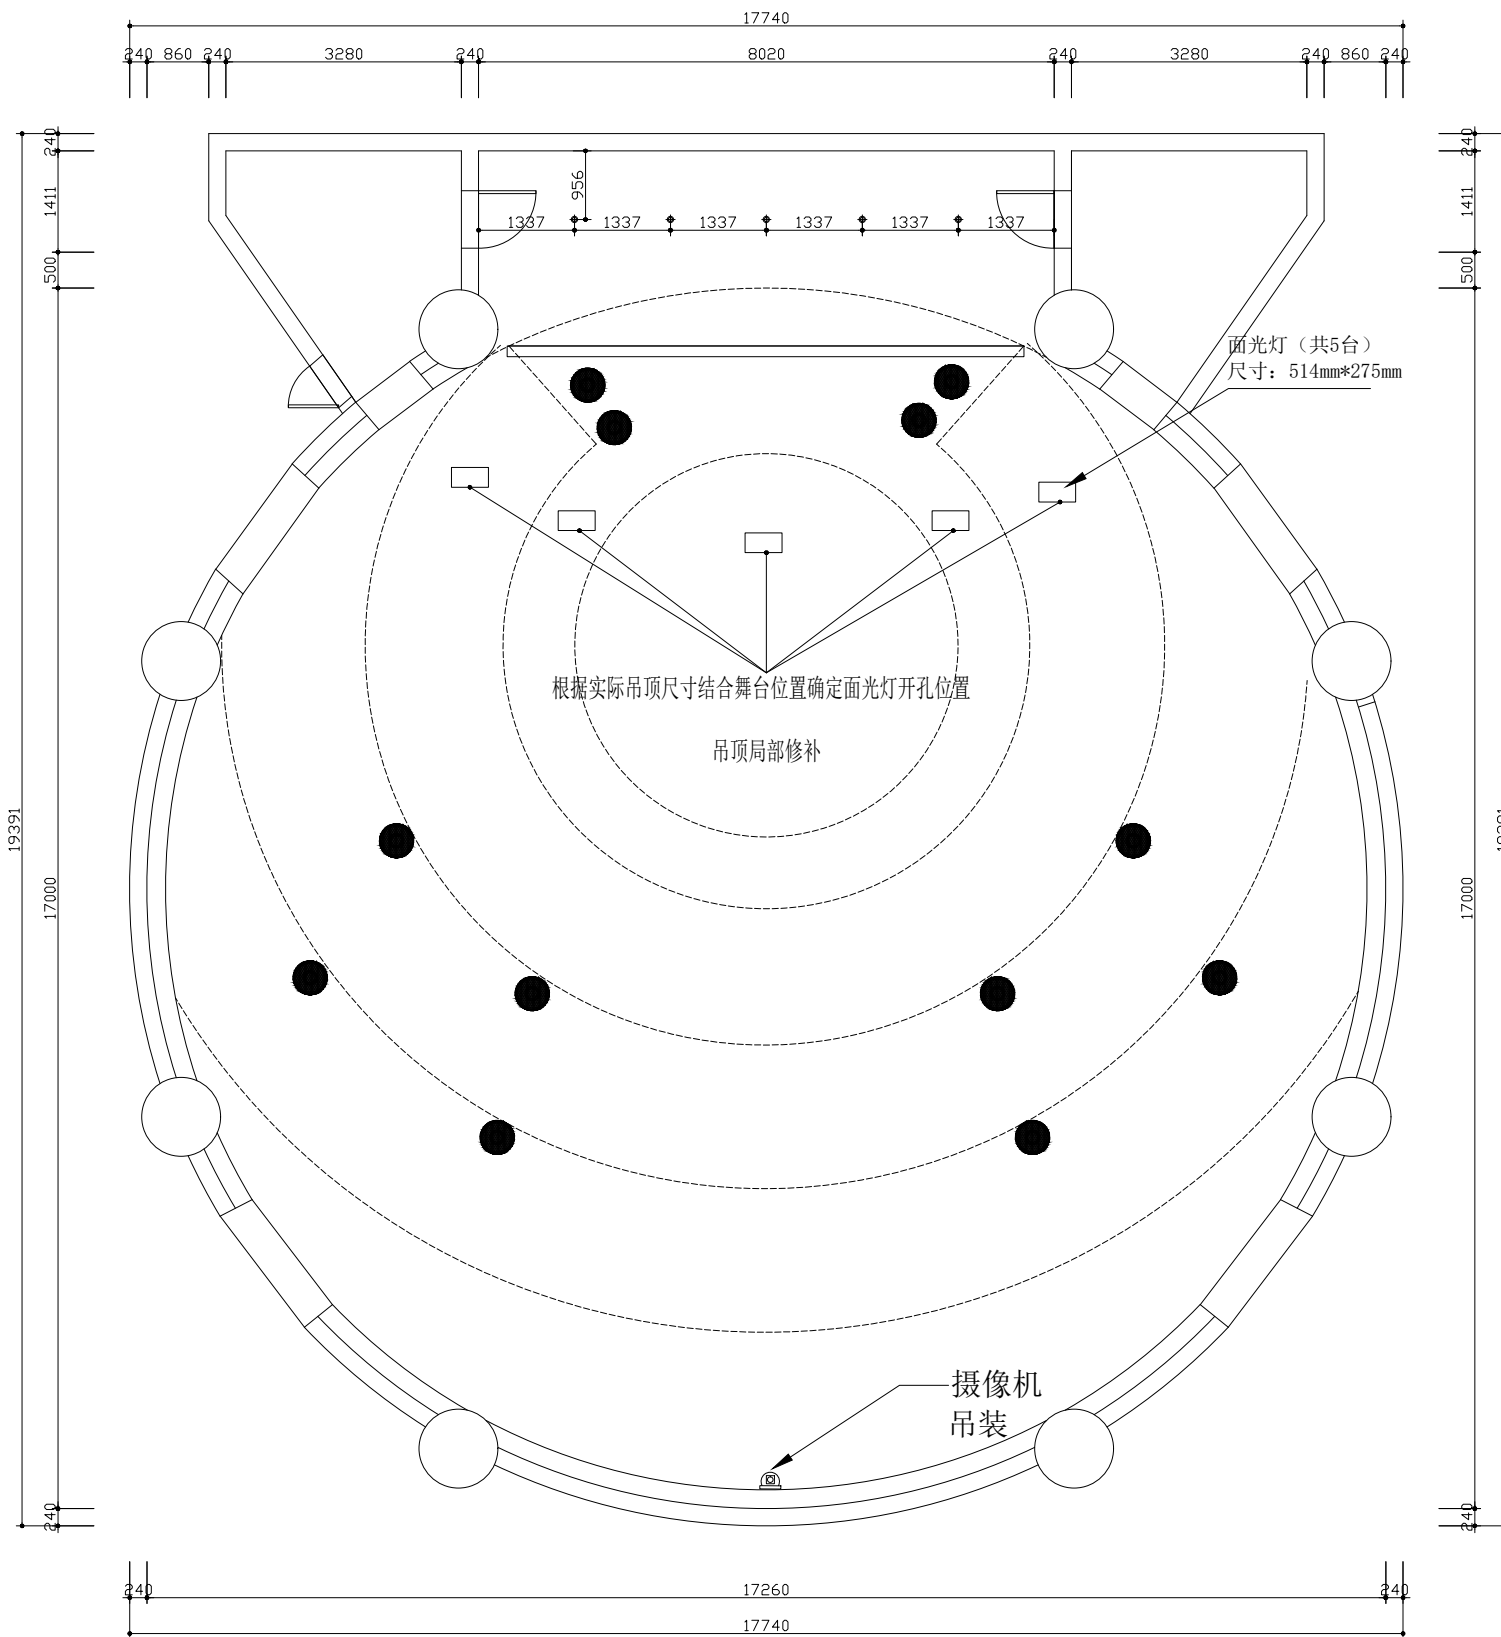

灯具尺寸图

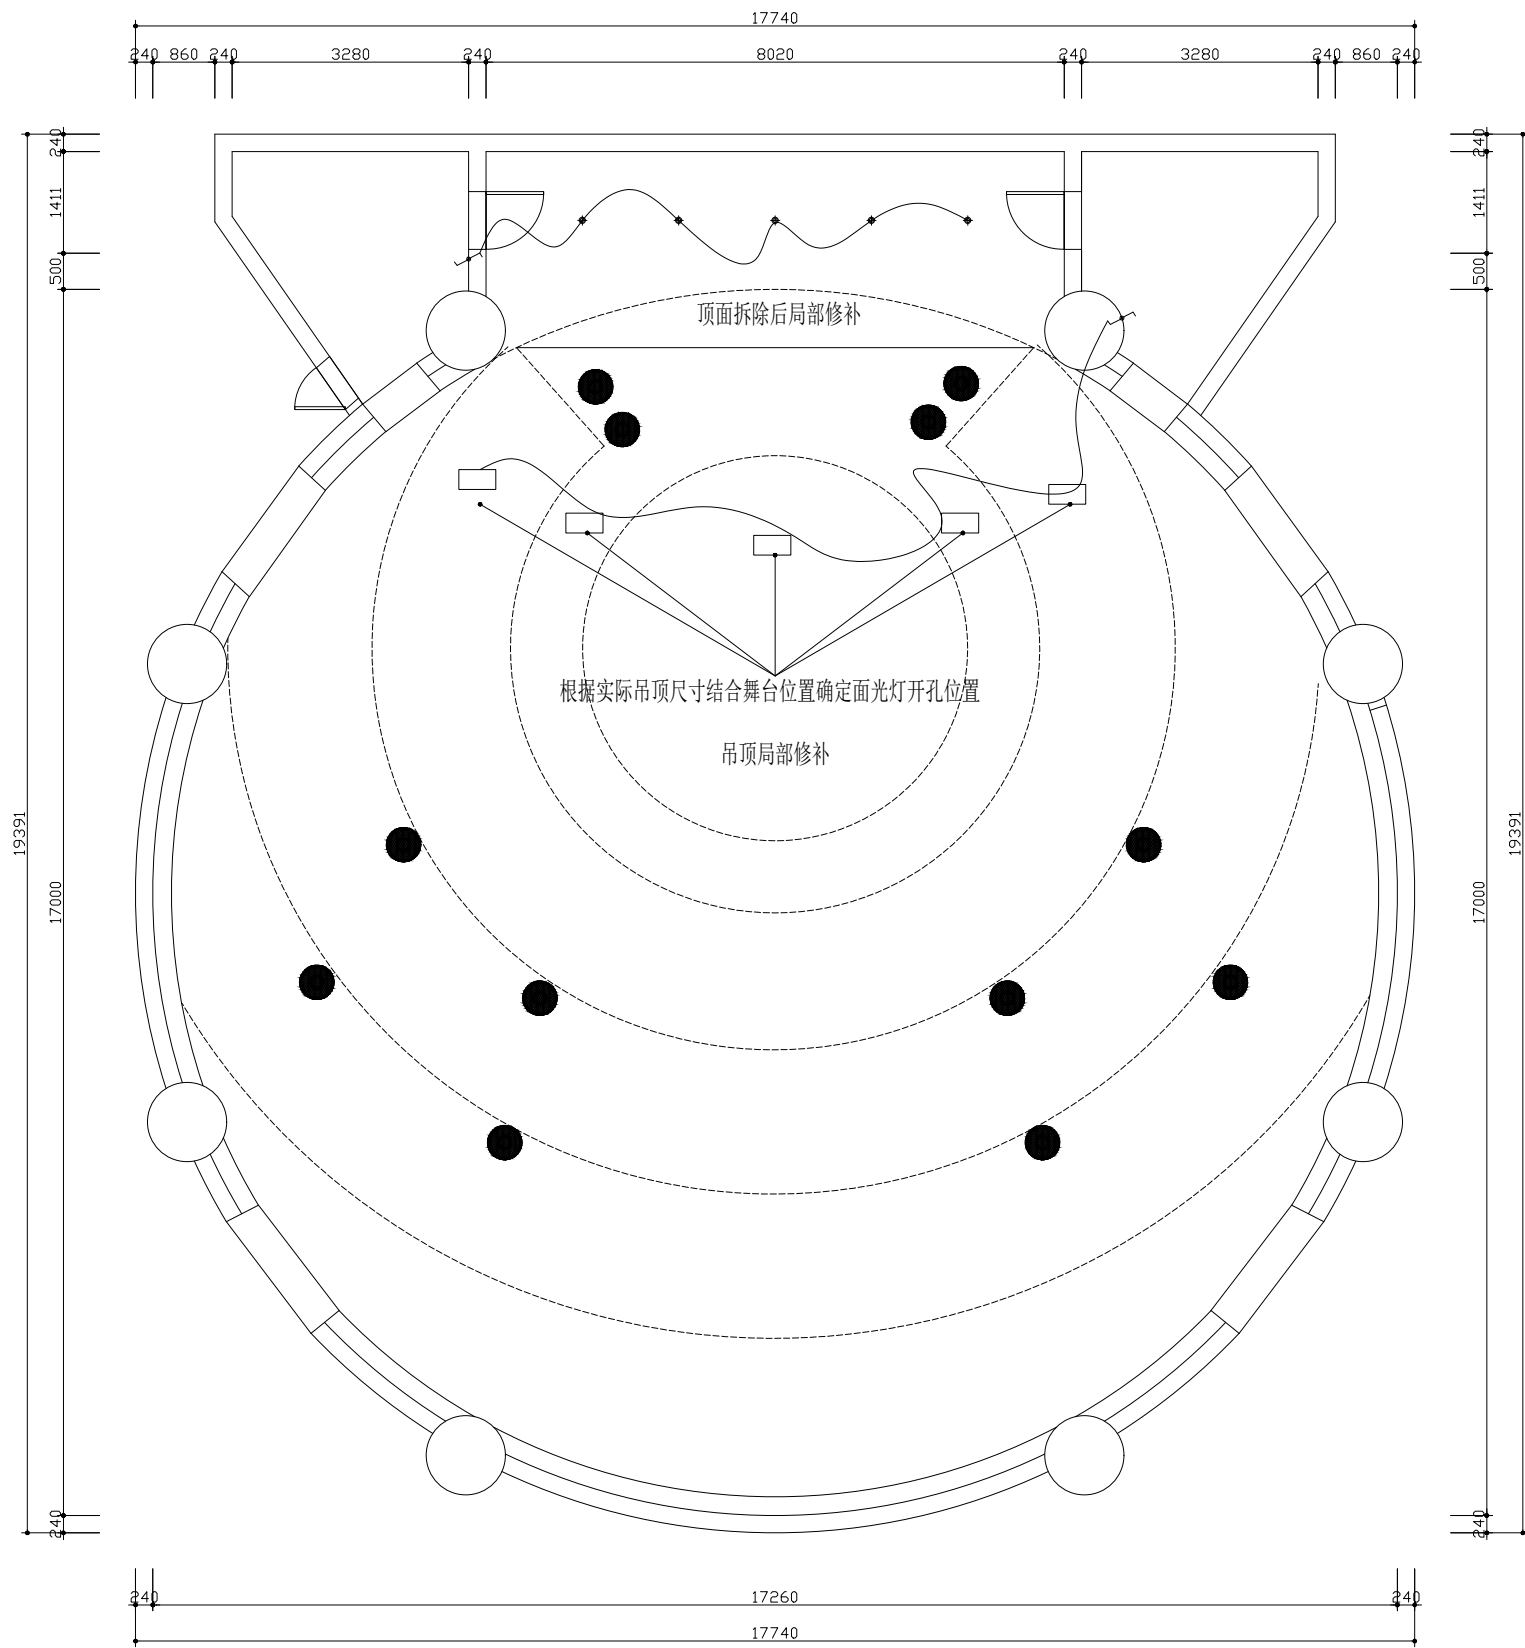

开关布置图



Handwritten signature or mark.

备注: Notes
1. 本设计图纸版权归本公司所有, 未经本公司书面同意, 不得复印。
2. 本图纸应与说明、工地状况、建筑结构设计图及相关资料协调使用, 发现任何差异请立即通知设计者。
3. 切勿量度图底, 应以图中所注尺寸为准, 最终尺寸需在现场校对准确。
4. 除特别注明外, 图中所有尺寸均为毫米单位。
5. 未量出图专用量, 图纸无效。

四楼会议室

设计顾问

△		
△		
△		
△		
△		
△		

修改记录	摘要	日期
Rev.	No.	Brief Description

图底名称:
Drawing Title

开关布置图

审核:
Approved By

校对:
Checked By

设计:
Designed By

制图:
Drawn By

比例:
Scale

设计阶段:
Issued For

首次出图日期:
First Print Date

工程编号:
Project No.

图号:
Drawing No.

PM-09

序号:
Number

李

备注: Notes
1. 本设计图属版权归本公司所有, 未经本公司书面同意, 不得复印。
2. 本图纸应与说明、工地状况、建筑结构设计图及相关资料地协调使用, 发现任何差异并立即通知设计者。
3. 切勿量度图纸, 应以图中所注尺寸为准, 最终尺寸需在现场校对准确。
4. 除特别注明外, 图中所有尺寸均为毫米单位。
5. 未盖出图专用章, 图纸无效。

四楼会议室

设计顾问

△		
△		
△		
△		
△		
△		
△		
修改记录	修改	日期
Rev. No.	Brief Description	Date

图纸名称:

顶地对照图

审核:

校对:

设计:

制图:

比例:

设计阶段:


首次出图日期:

工程编号:


图号:

PM-10

序号:

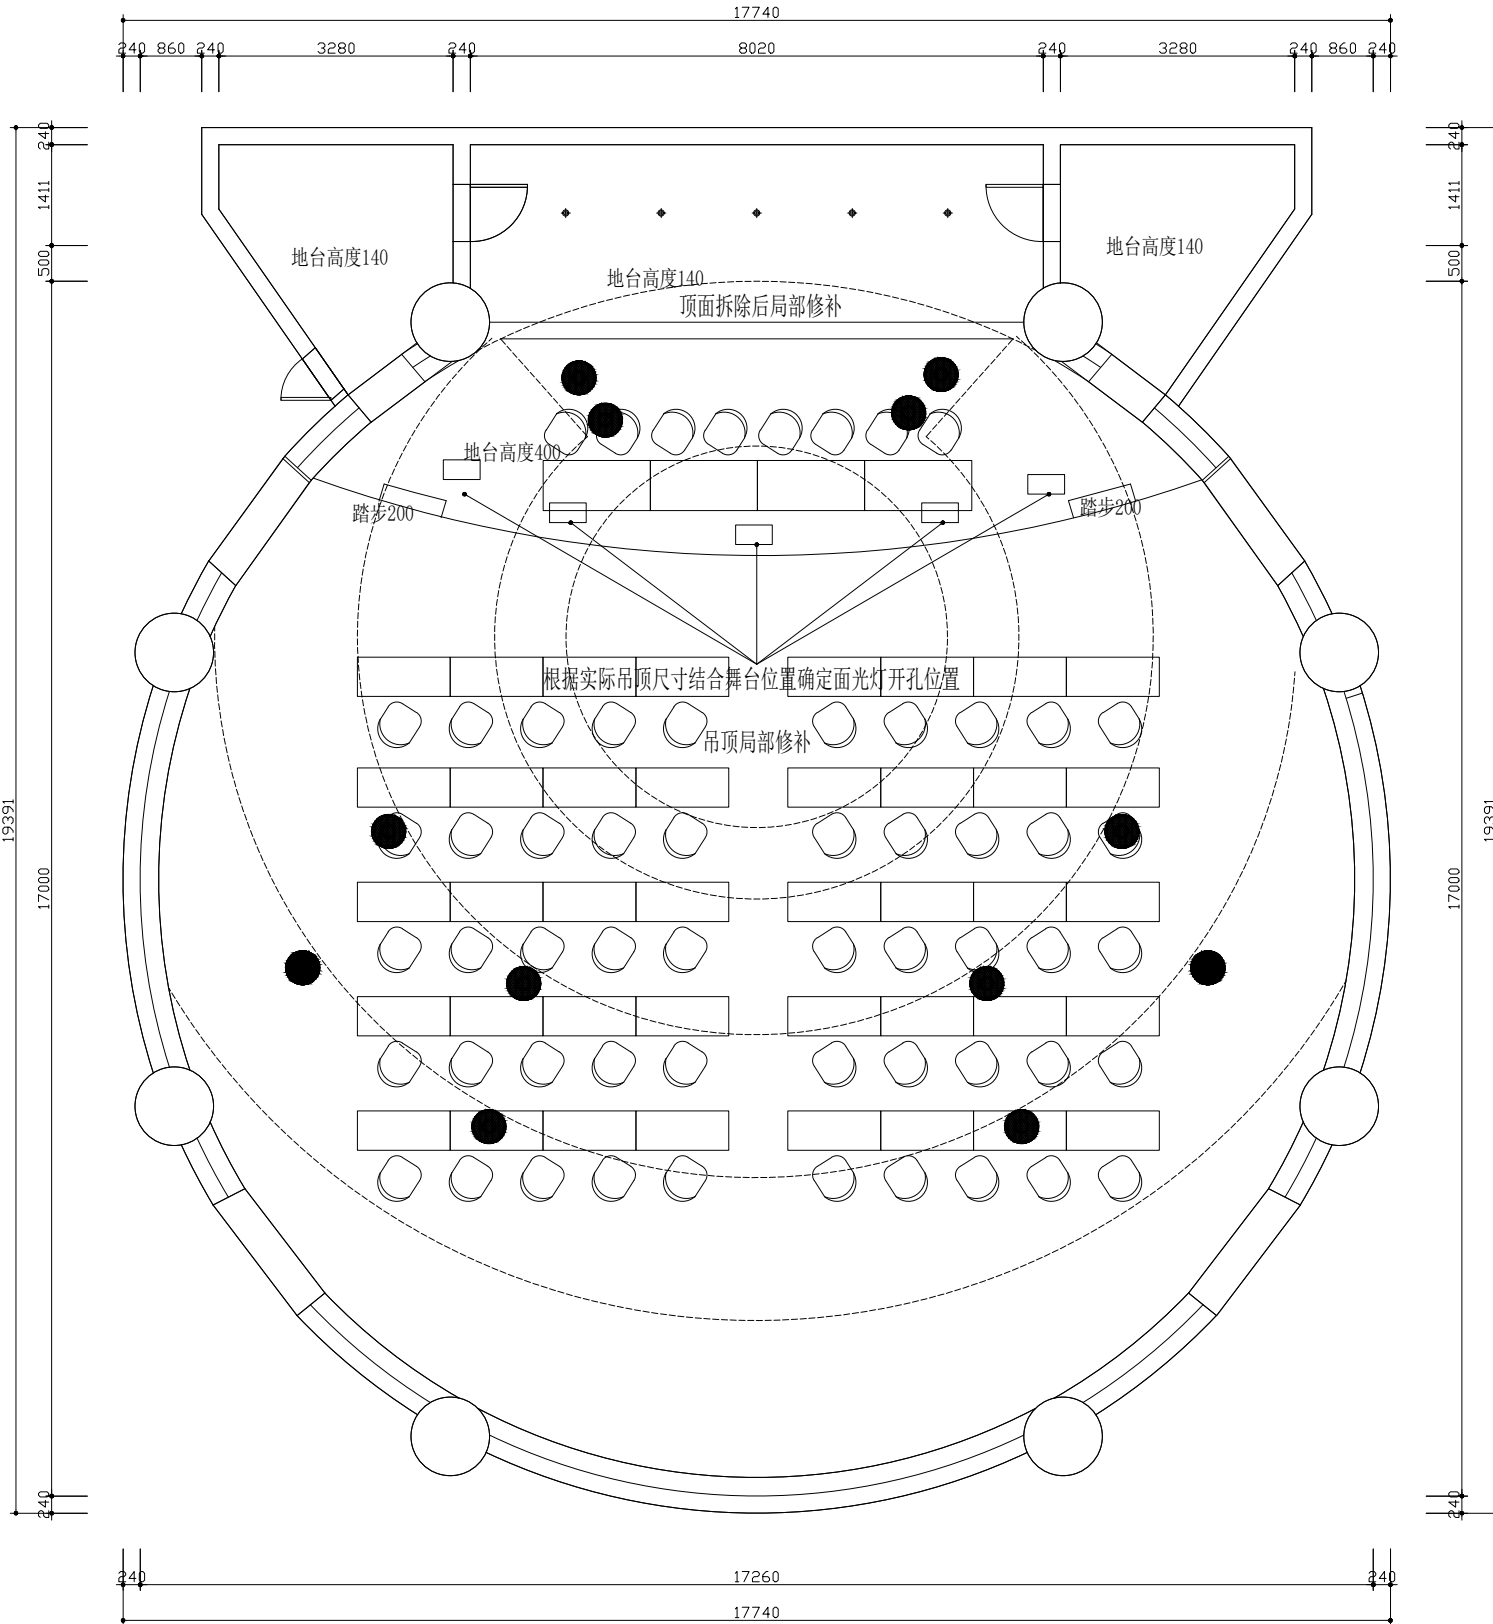

顶地对照图

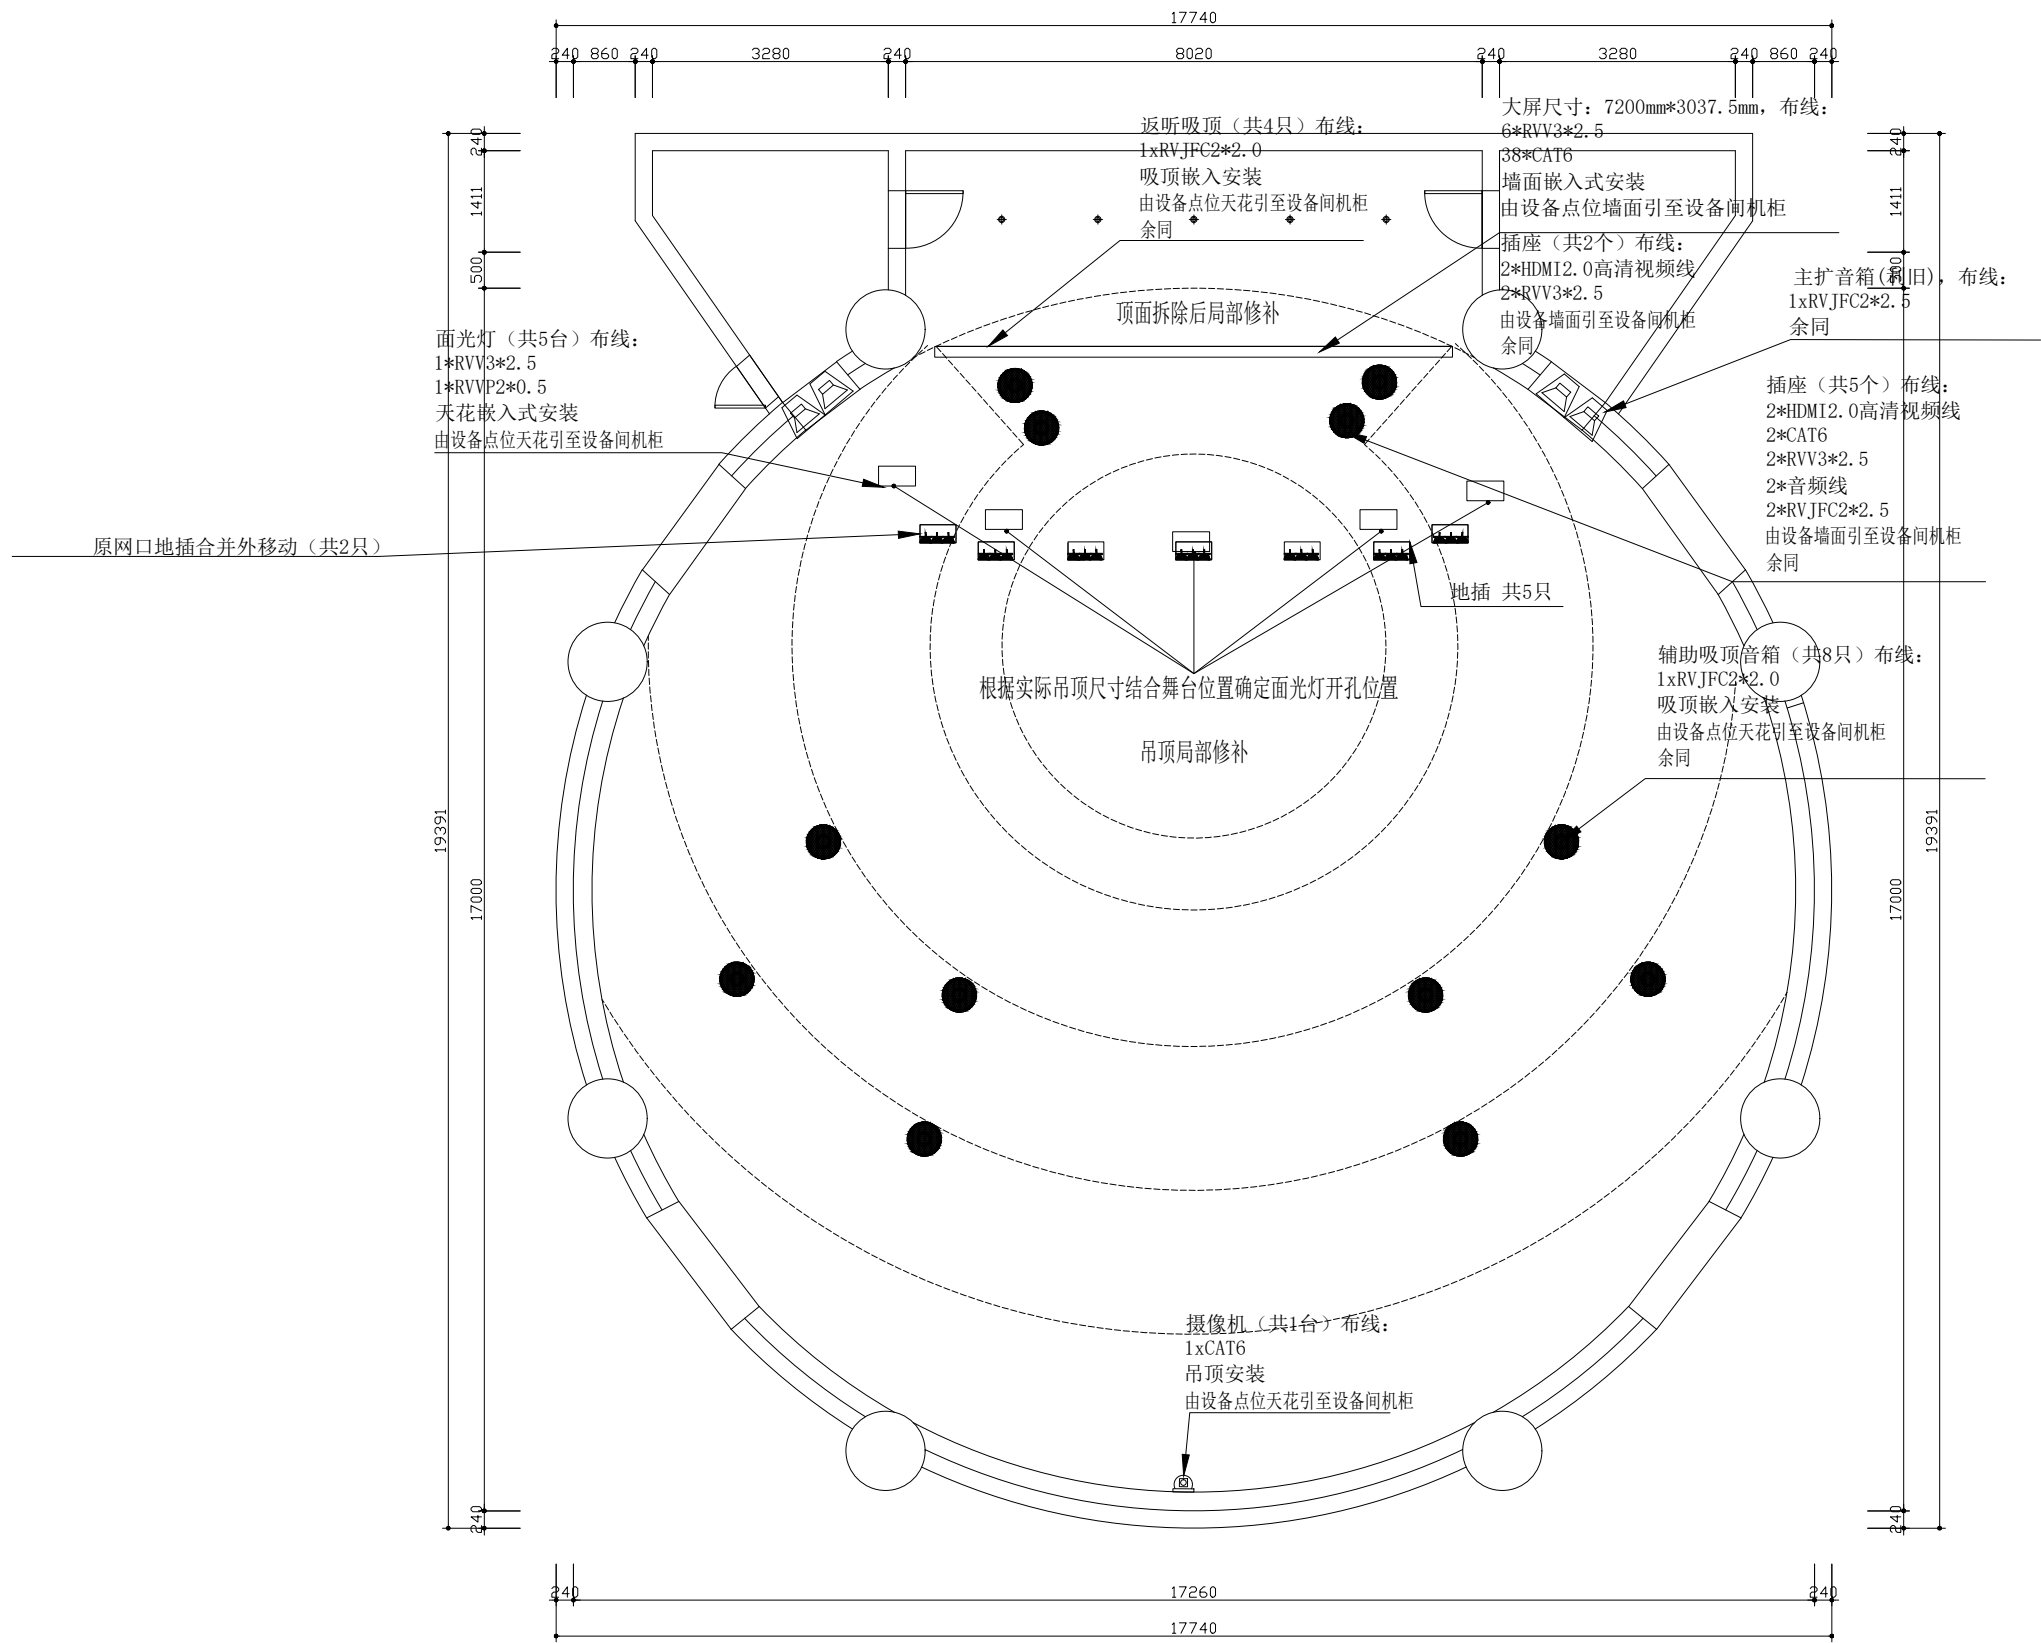

布线图

Handwritten signature or mark.

备注: Notes
1. 本设计图纸版权归本公司所有, 未经本公司书面同意, 不得复制或
2. 本图纸应与说明、工地状况、建筑结构图及相关资料协调使用, 发现任何差异请立即通知设计者。
3. 切勿擅自更改, 应以图中所注尺寸为准, 最终尺寸需在现场校对准确。
4. 除特别注明外, 图中所有尺寸均为毫米单位。
5. 未画出图专用量, 图纸无效。

设计顾问

△		
△		
△		
△		
△		
△		
△		

修改记录
Rev. No. 摘要
Brief Description 日期
Date

图纸名称:
Drawing Title

审核:
Approval By

校对:
Checked By

设计:
Designed By

制图:
Drawn By

比例:
Scale

设计阶段:
Issued For


首次出图日期:
First Print Date

工程编号:
Project No.

图号:
Drawing No.

序号:
Number

PM-11

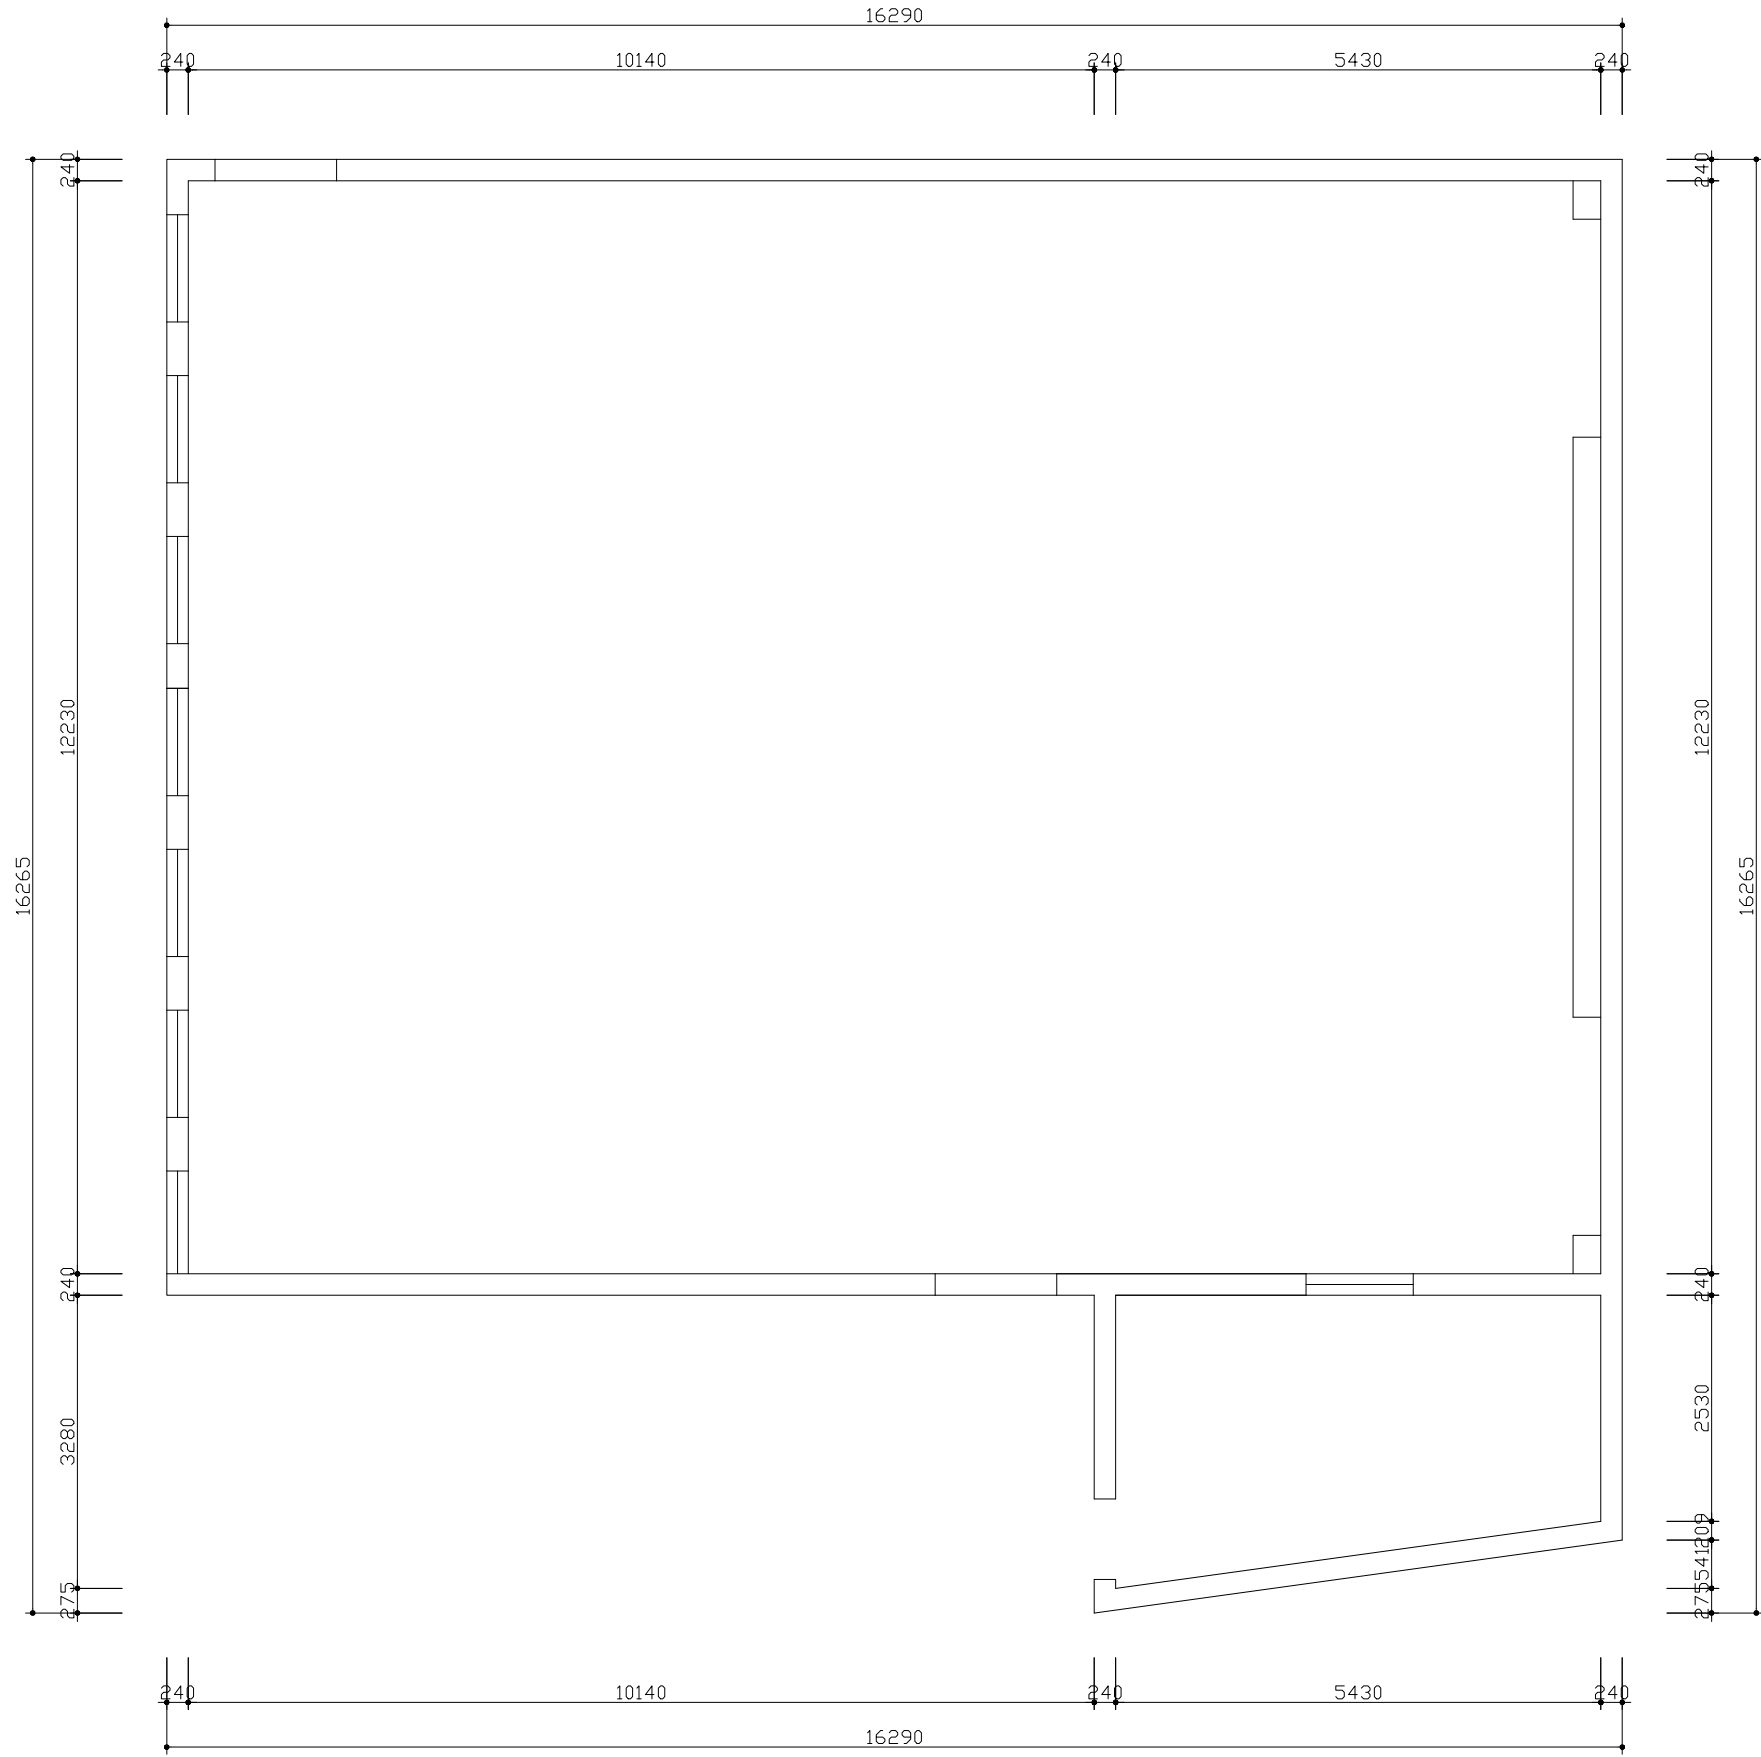

原始结构图

Handwritten signature or mark.

备注: Notes
1. 本设计图纸版权归本公司所有, 未经本公司书面同意, 不得复印。
2. 本图纸应与说明、工地状况、建筑结构施工图及有相关图纸协调使用, 发现任何差异请立即通知设计者。
3. 如有变更图纸, 应以图中所注尺寸为准, 最终尺寸需在现场校对准确。
4. 除特别说明外, 图中所有尺寸均为毫米单位。
5. 未尽事项请洽, 图纸无注。

三楼会议室

设计顾问

△		
△		
△		
△		
△		
△		

修改记录 Rev. No.	摘要 Brief Description	日期 Date
------------------	-------------------------	------------

图纸名称:
Drawing Title

原始结构图

审核:
Approved By

校对:
Checked By

设计:
Designed By

制图:
Drawn By

比例:
Scale

设计阶段:
Issued For

首次出图日期:
First Print Date

工程编号:
Project No.

图号:
Drawing No.

序号:
Number

注: Notes
本设计图纸版权归本公司所有, 未经本公司书面同意, 不得复印。
本图纸应与说明、工地状况、建筑结构施工图及有关图纸协调使用, 发现任何差异请立即通知设计者。
切勿量度图纸, 应以图中所注尺寸为准, 最终尺寸需在现场校对准确。
除特别注明外, 图中所有尺寸均为毫米单位。
未签出国专用章, 图纸无效。

设计顾问

记录 No.	摘要 Brief Description	日期 Date
-----------	-------------------------	------------

氏名称:
wing Tale

Removed By

7: _____
 8: _____
Printed By

on Re

$\frac{1}{2}$	$\frac{1}{2}$
-----------------------------------	-----------------------------------


阶段:

出团日期:


编号: _____

1	2	
---	---	---	---	---	---	---	---	---	----	----	-----	-----	

1	2	
---	---	---	---	---	---	---	---	---	----	----	-----	-----	

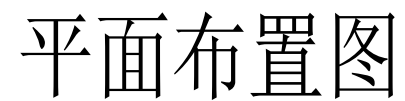

平面布置图

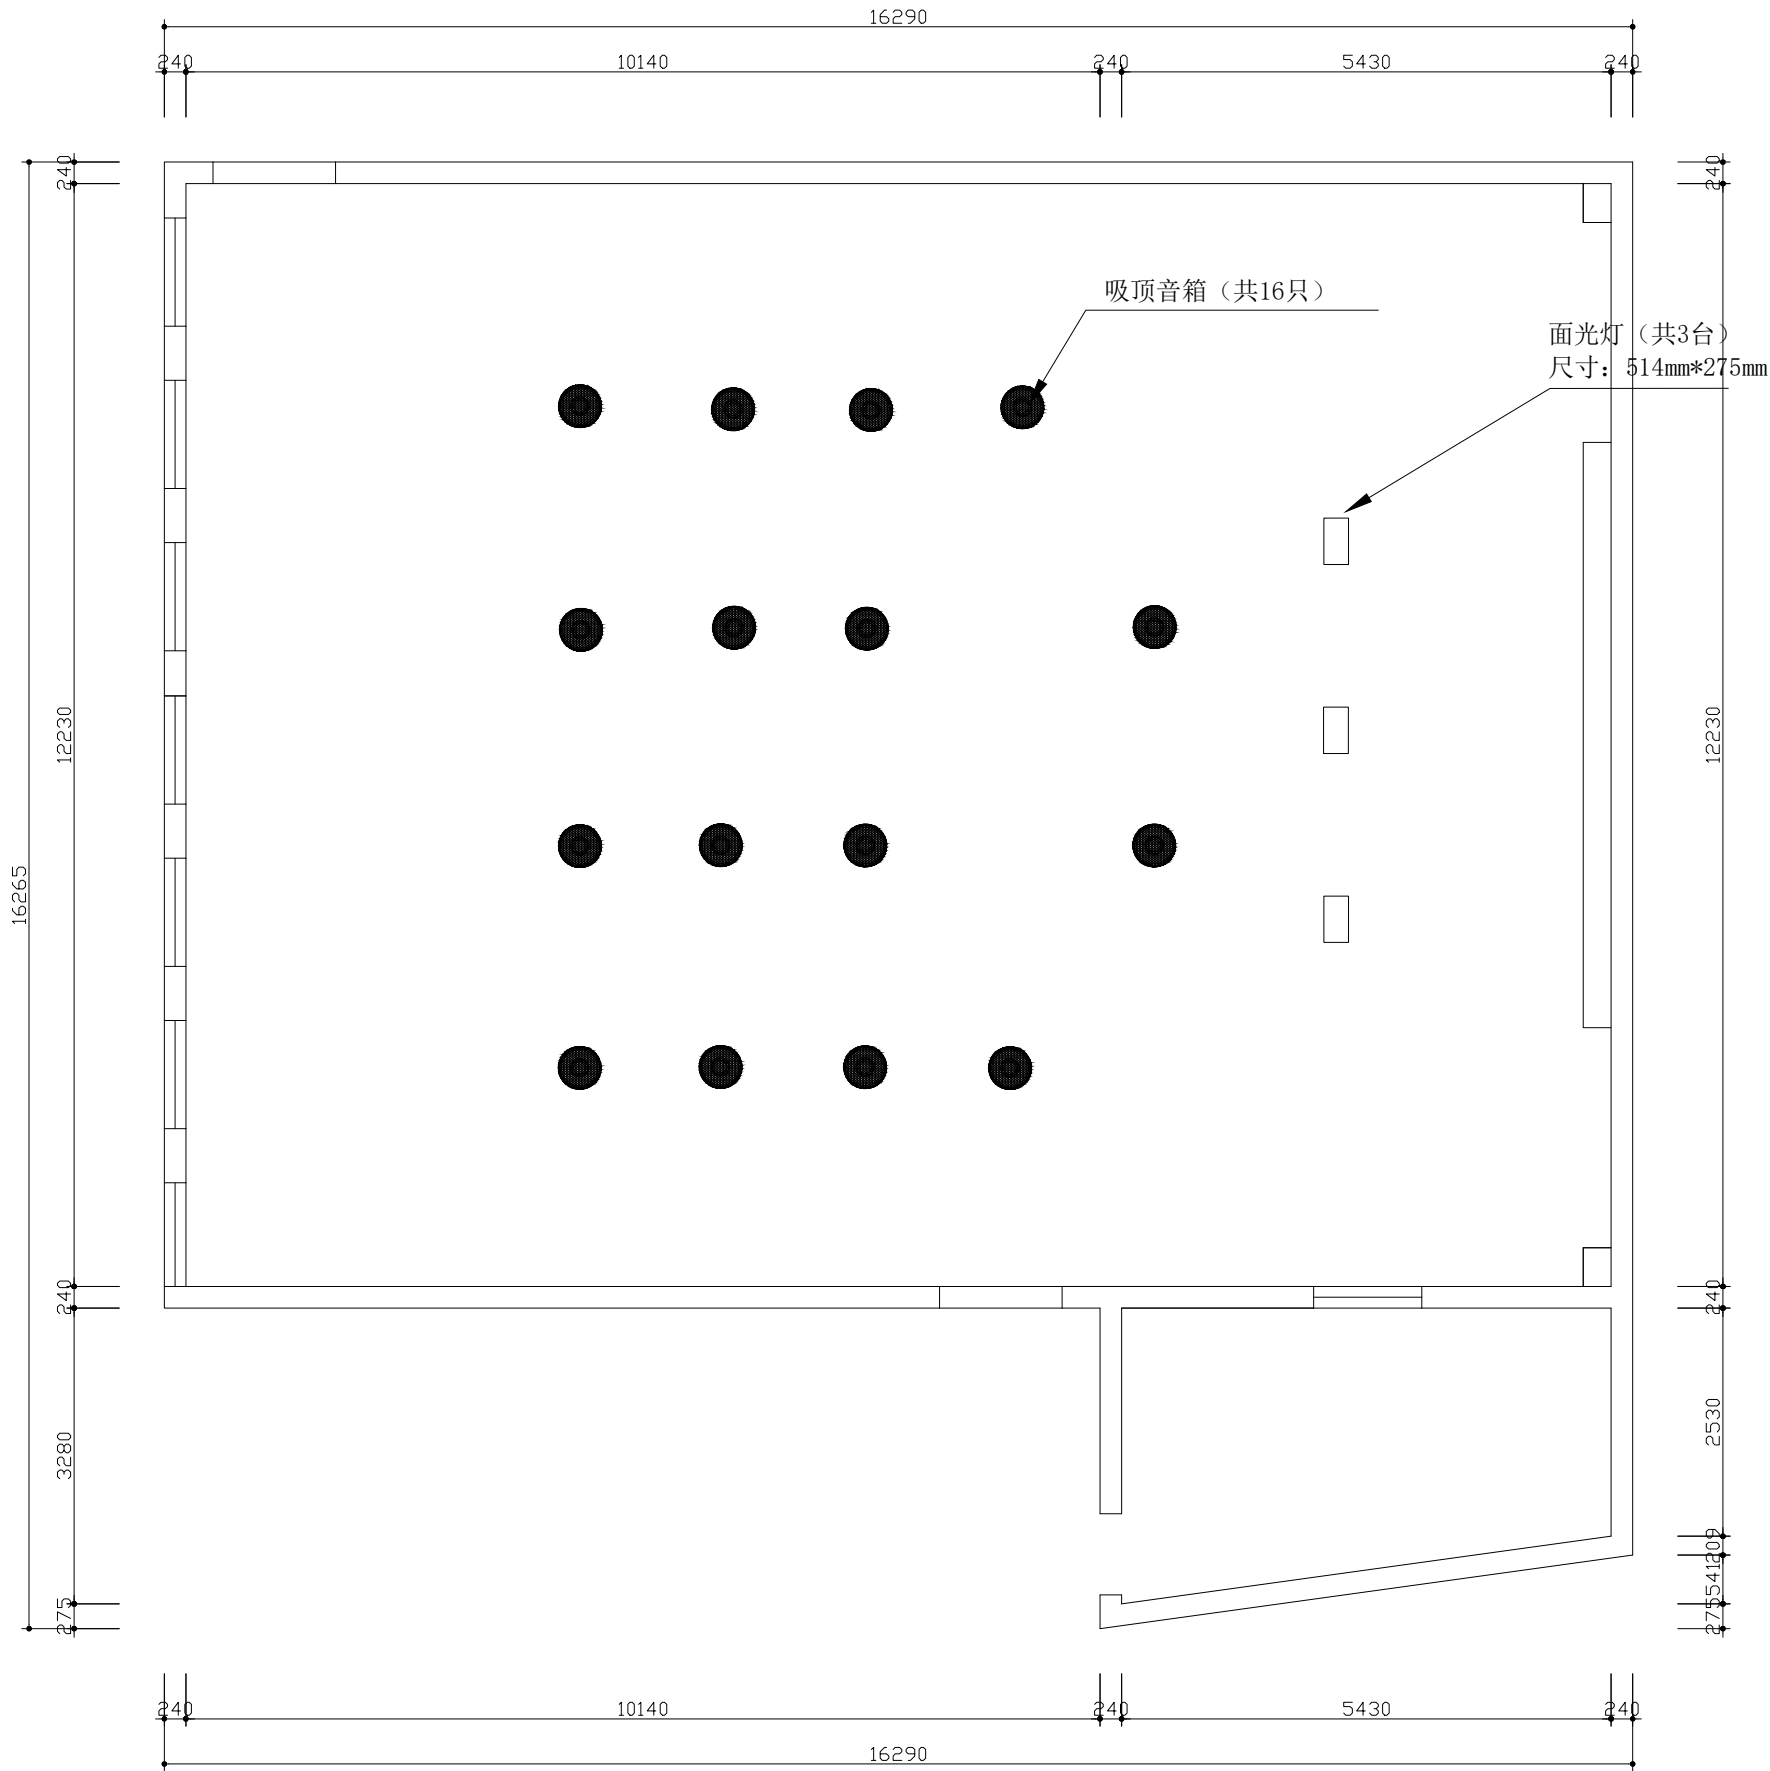

顶面布置图

Handwritten signature or mark.

备注: Notes
1. 本设计图纸版权归本公司所有, 未经本公司书面同意, 不得复印。
2. 本图纸应与说明、工地状况、建筑结构图及相关资料共同使用, 发现任何差异请立即通知设计者。
3. 切勿量度图纸, 应以图中标注尺寸为准, 最终尺寸需在现场校对准确。
4. 除特别注明外, 图中的尺寸均为毫米单位。
5. 未盖出图专用章, 图纸无效。

会议室
三楼
三

设计顾问

△		
△		
△		
△		
△		
△		
△		

修改记录	摘要	日期
Rev: No.	Brief Description	Date

图名: 顶面布置图

顶面布置图

审核: Approved By

校对: Checked By

设计: Designed By

制图: Drawn By

比例: Scale


设计阶段: Design Stage

首次出图日期: First Issue Date

工程编号: Project No.

图号: Drawing No.

序号: Number

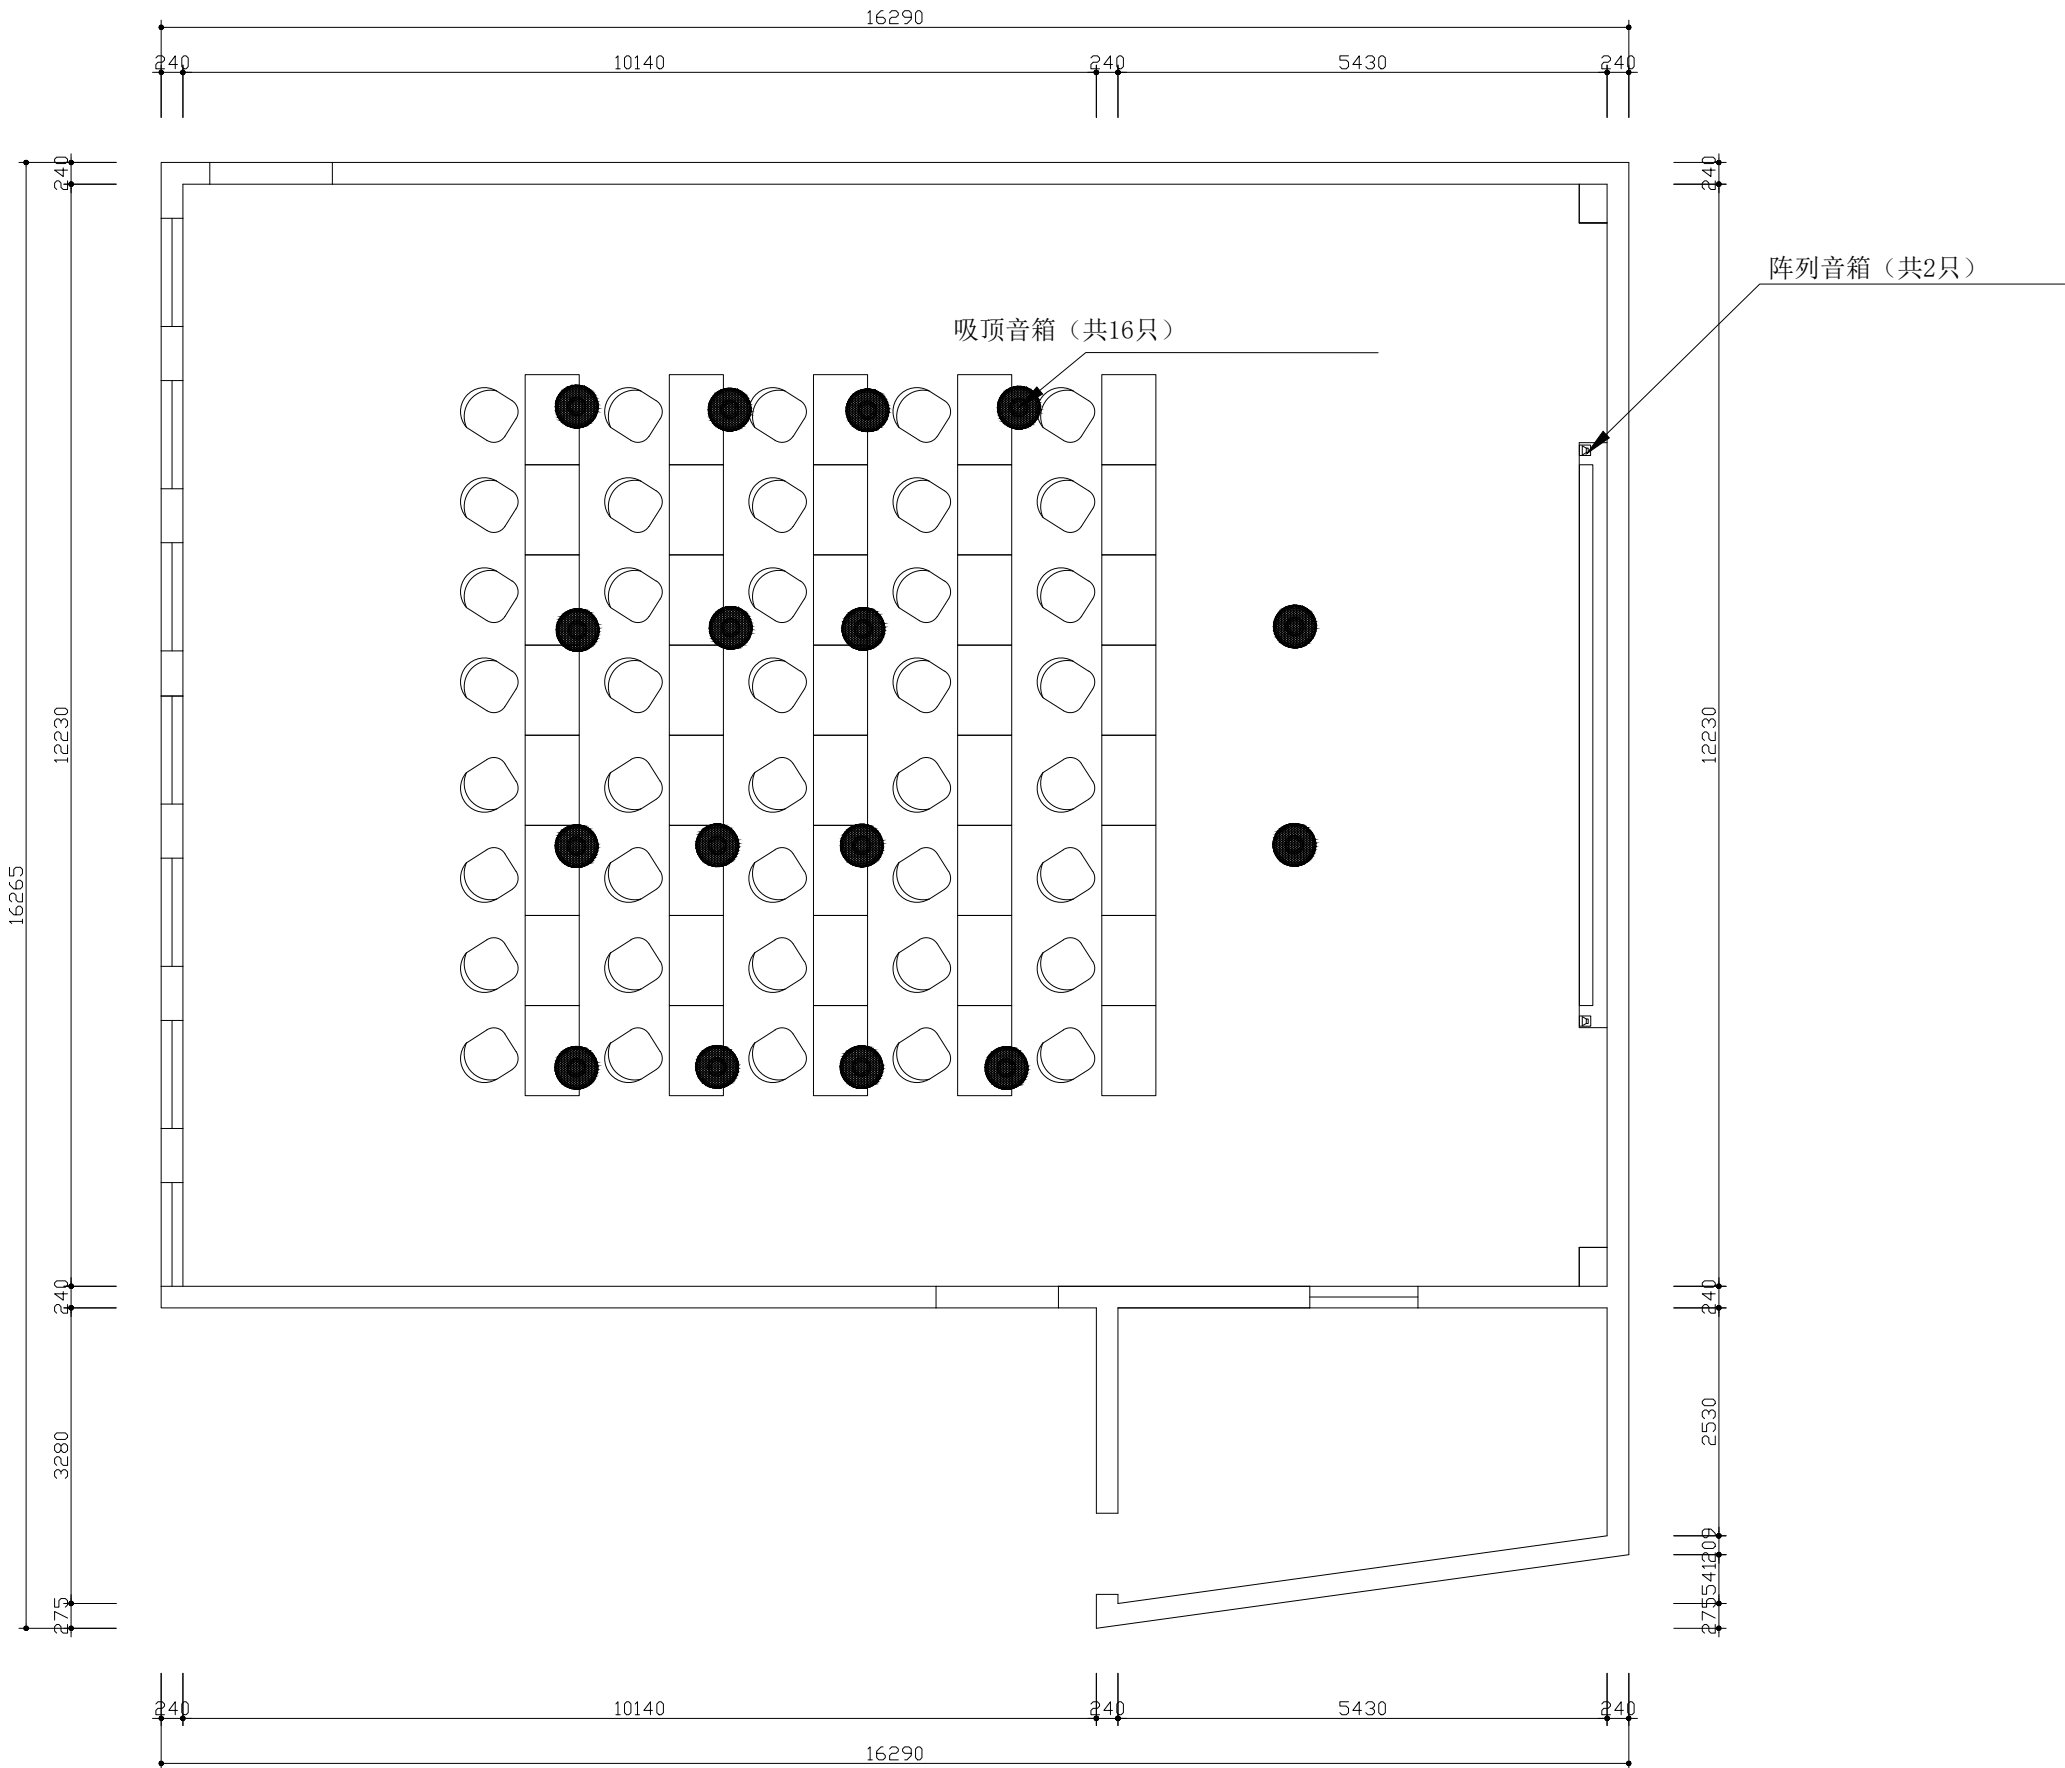

音频布置图

音频

备注: Notes
1. 本设计图纸版权归本公司所有, 未经本公司书面同意, 不得复印。
2. 本图应与说明、工地状况、建筑结构施工图及有关图纸协调使用, 发现任何差异请立即通知设计者。
3. 切勿量度图纸, 应以图中所注尺寸为准。最终尺寸需在现场校对为准。
4. 除特别注明外, 图中所有尺寸均为毫米单位。
5. 未签出图专用章, 图纸无效。

三楼会议室

设计期间

△		
△		
△		
△		
△		
△		
△		

修改记录 Rev. No.	摘要 Brief Description	日期 Date
------------------	-------------------------	------------

图纸名称:
Drawing Title

音频布置图

审核:
Approval By

校对:
Checked By

设计:
Designed By

制图:
Drawn By

比例:
Scale


设计阶段:
Issued For

首次出图日期:
First Print Date

工程编号:
Project No.

图号:
Drawing No.

序号:
Number

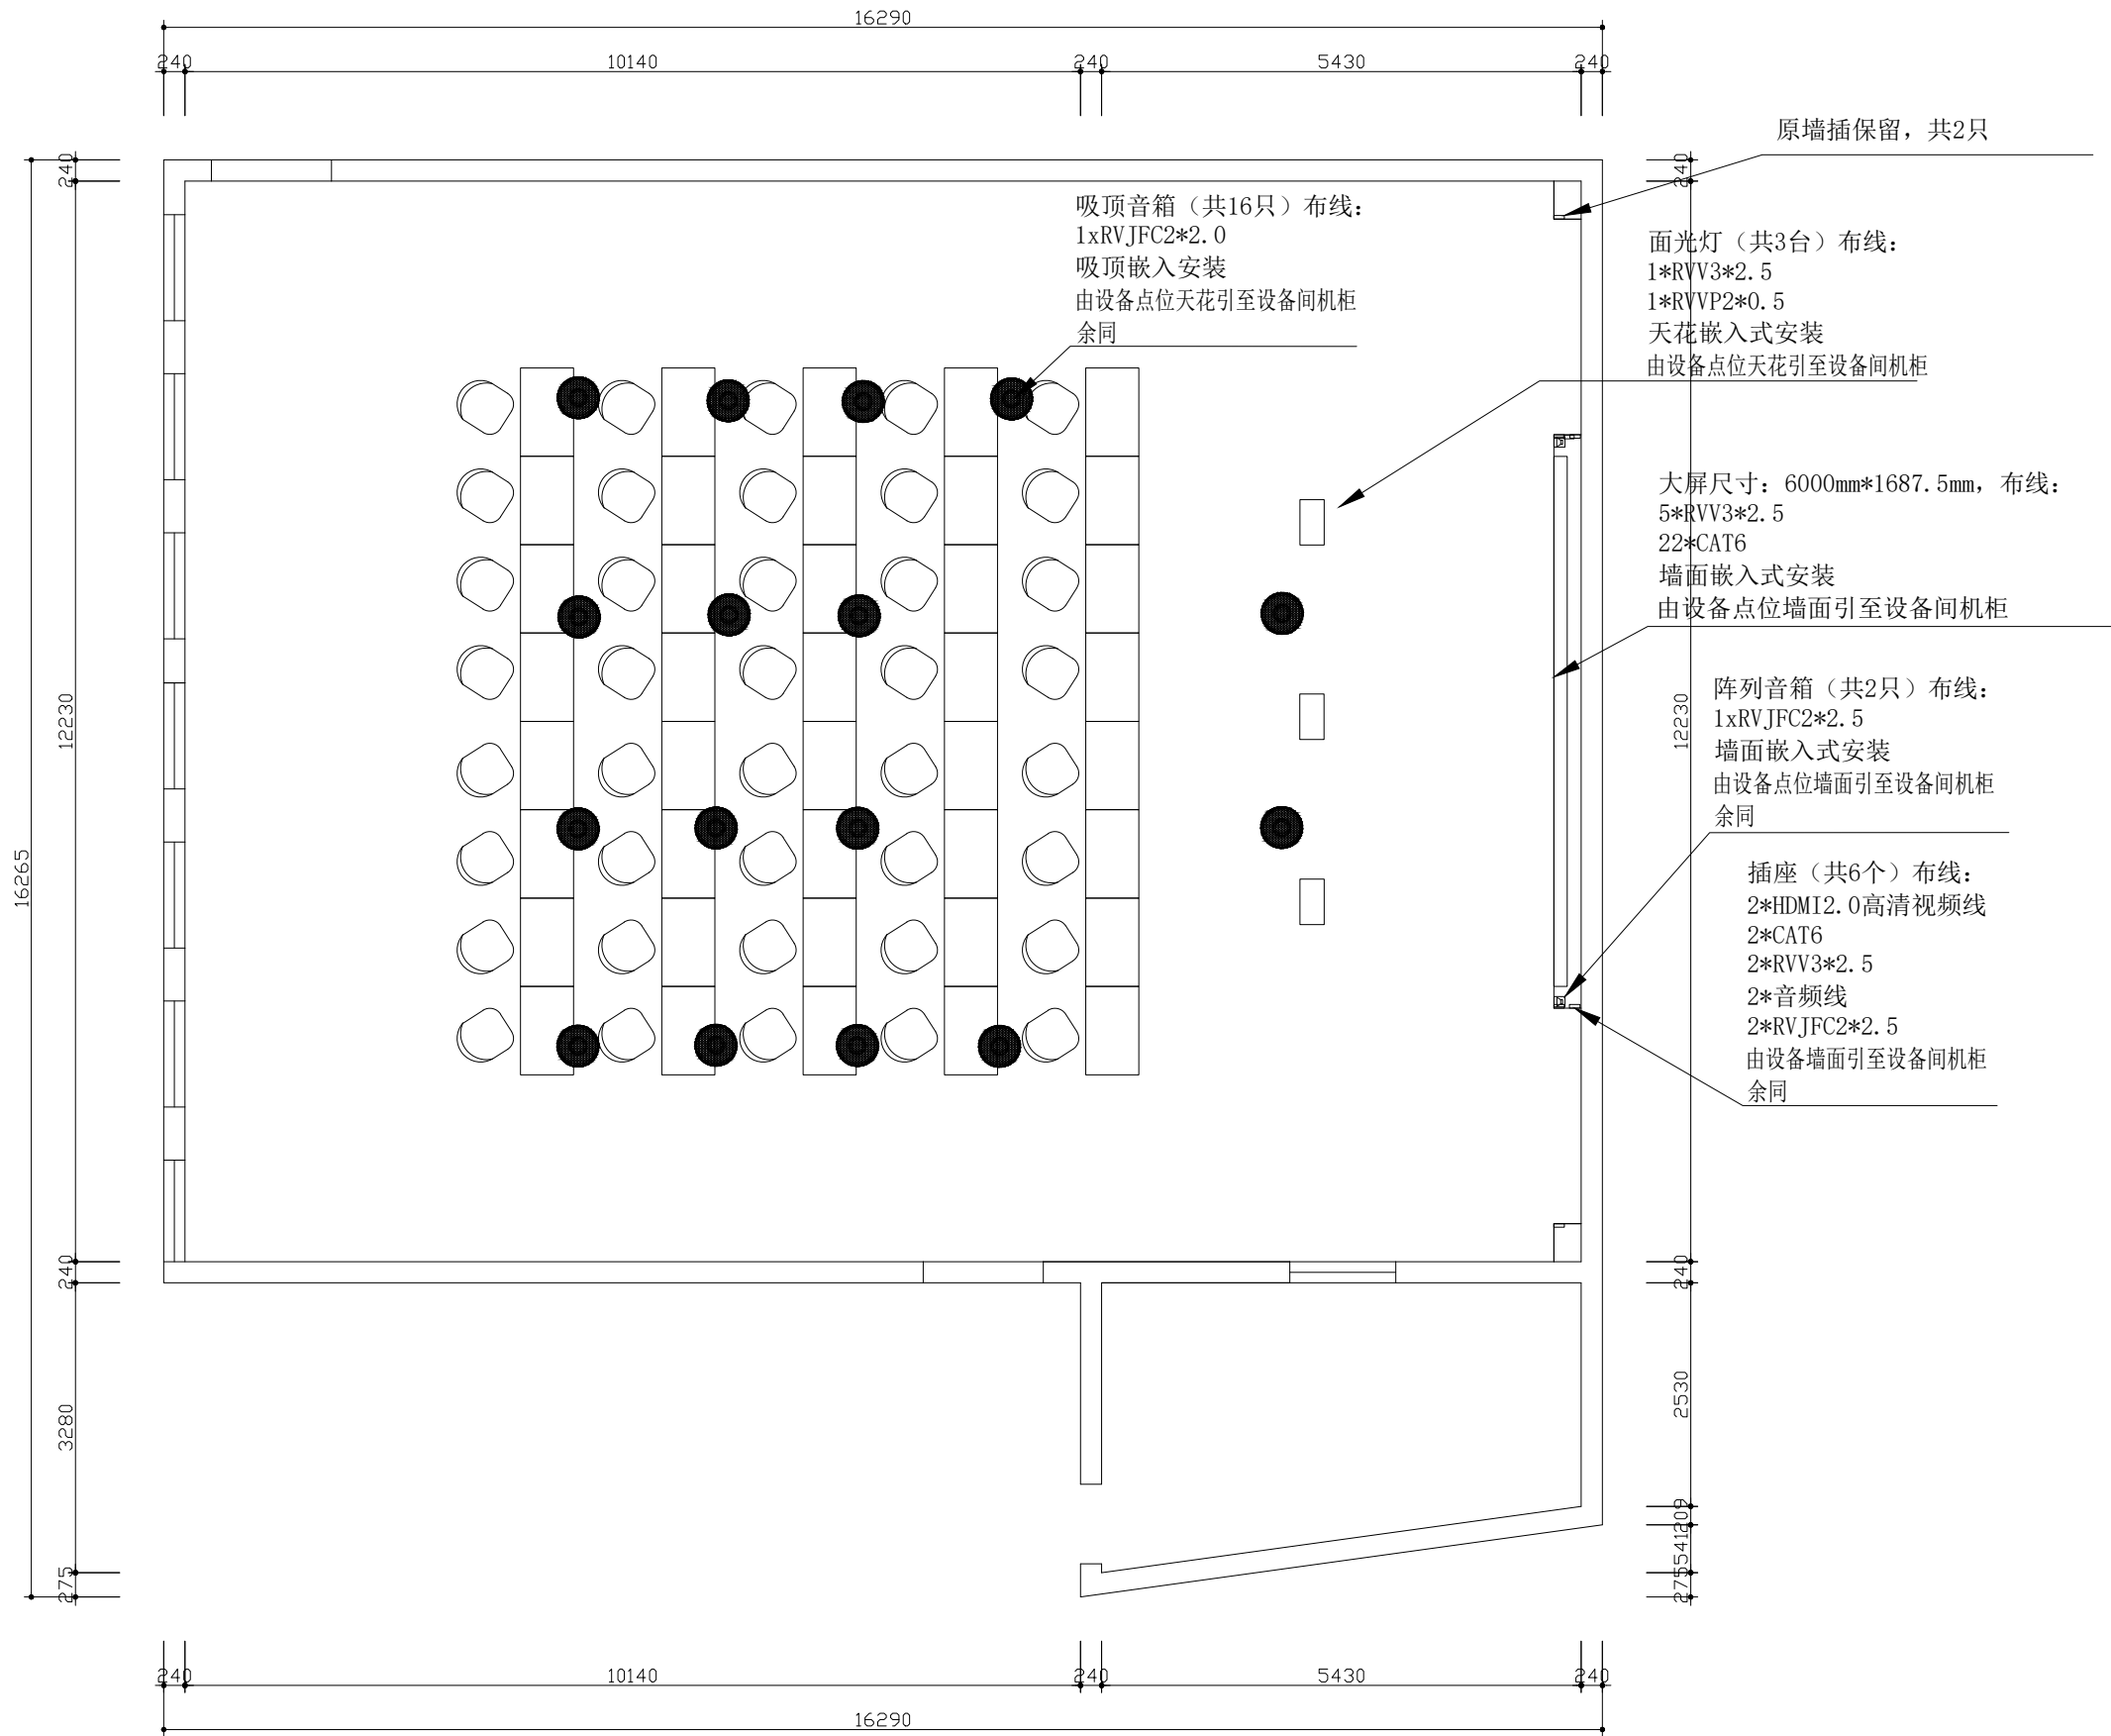

布线图

李

备注: Notes
1. 本设计图纸版权归本公司所有, 未经本公司书
面同意, 不得复印。
2. 本图纸应与说明、工地状况、建筑结构图
及有图纸协调使用, 发现任何差异请立即通
知设计者。
3. 切勿量度图纸, 应以图中标注尺寸为准, 最终
尺寸需在现场校对准确。
4. 除特别注明外, 图中所有尺寸均为毫米单位。
5. 未画出图专用章, 图纸无效。

三楼会议室

设计期间

△		
△		
△		
△		
△		
△		
修改记录 Rev. No.	摘要 Brief Description	日期 Date

图纸名称
Drawing Title

原始结构图

审核:
Approved By

校对:
Checked By

设计:
Designed By

制图:
Drawn By

比例:
Scale

设计阶段:
Issued For

首次出图日期:
First Print Date

工程编号:
Project No.

图号:
Drawing No.

序号:
Number