	实 名	签 名
设计总负责人	陈志青	
专业负责人	齐晓阳	
设 计 人	王浩	

注册（执业）章

预留章

出图章

审图章

竣工章

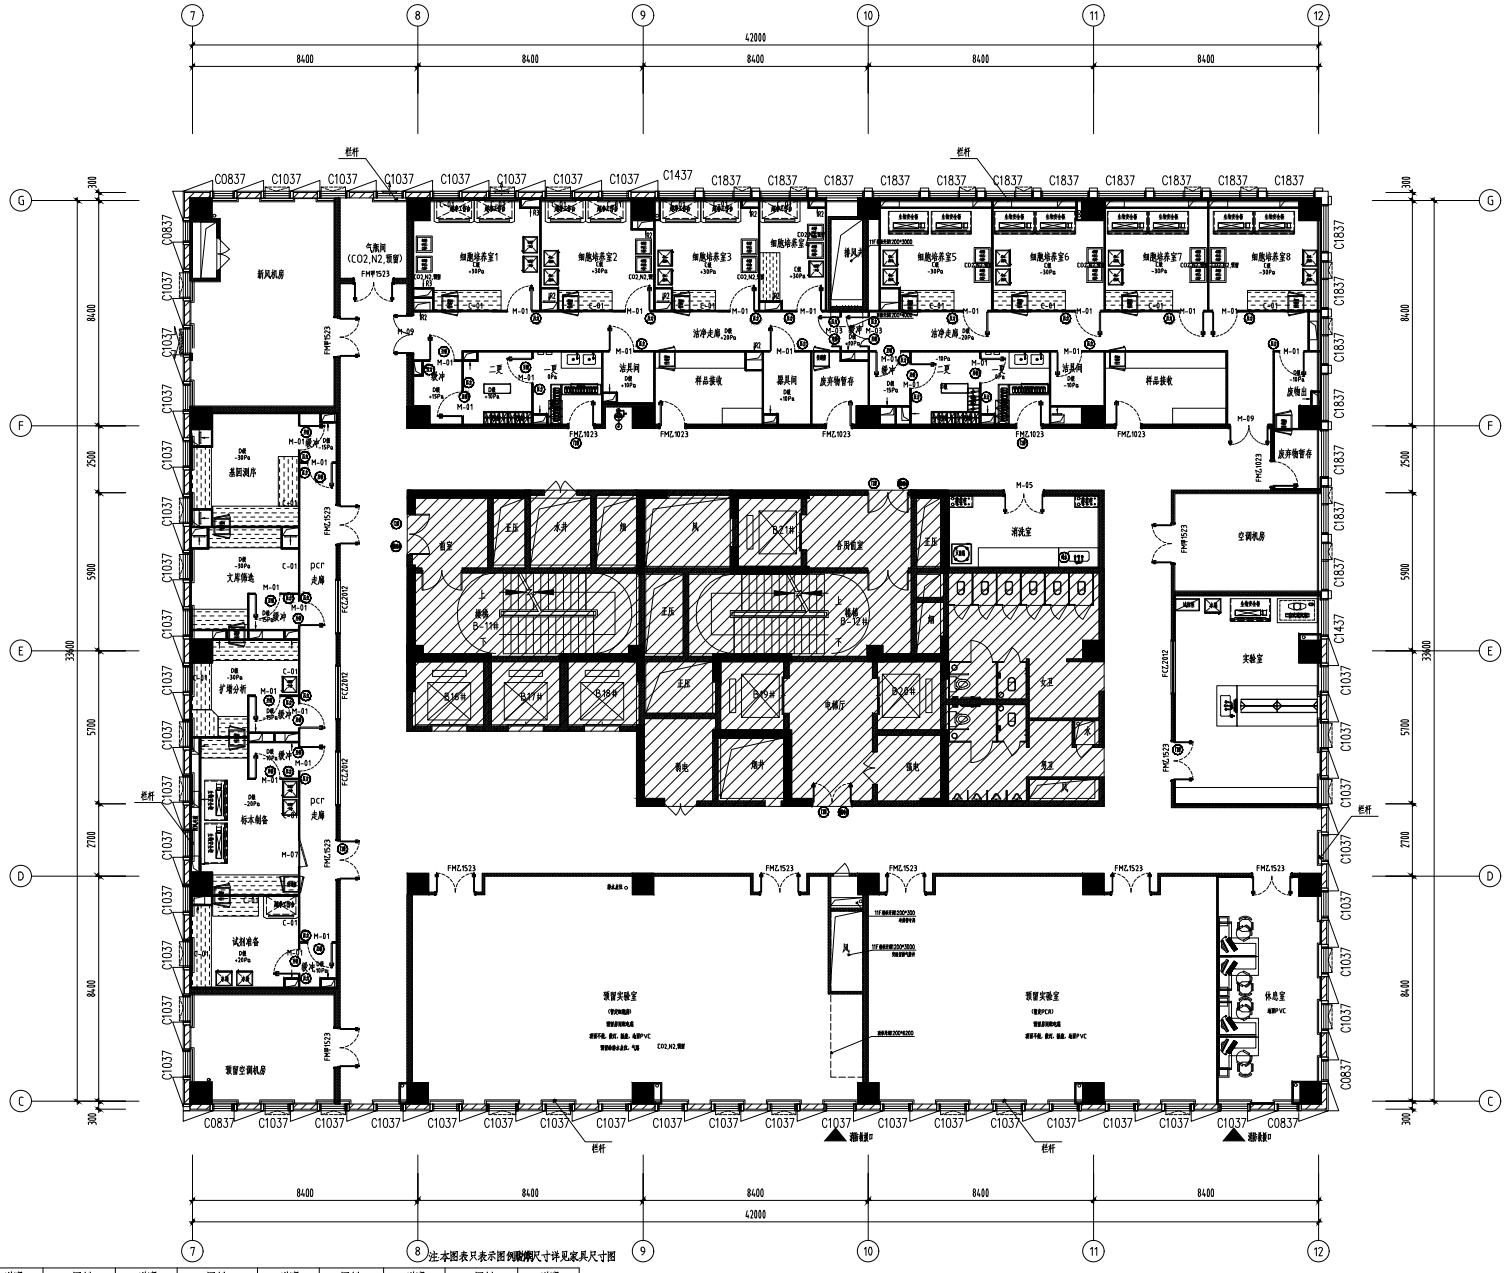

图例说明：

图例	说明	图例	说明	图例	说明	图例	说明	图例	说明	图例	说明	图例	说明
	试剂柜/药品柜		器皿柜		货架		试剂柜		传递窗（带紫外灯）		高温台		
	排风试剂柜/药品柜		资料柜		更衣柜		气瓶柜		培养箱		不锈钢边台		
	原子吸收罩/不锈钢风管		万向排气罩		天平台(万级)		天平台(十万级)		灭菌锅		边台		
	紧急冲淋洗眼器		桌上型洗眼器						低温冰箱		冰箱		
	菱形试剂架		转角台洗涤池		滴水架		功能柱		生物安全柜		超净工作台		
	钢板试剂架		转角台		单出水洗涤池		通风柜				中央台		
					双出水洗涤池								

注：本图表只表示图例情况，尺寸详见家具尺寸图

医教研综合楼南楼十一层平面图 1:100

注明：平面斜线阴影部分不在本次设计范围