


设计总负责人	陈志清	姓名
专业负责人	齐松岭	
设计人	王浩	
注册(执业)章		
预留章		
出图章		
审图章		
竣工章		

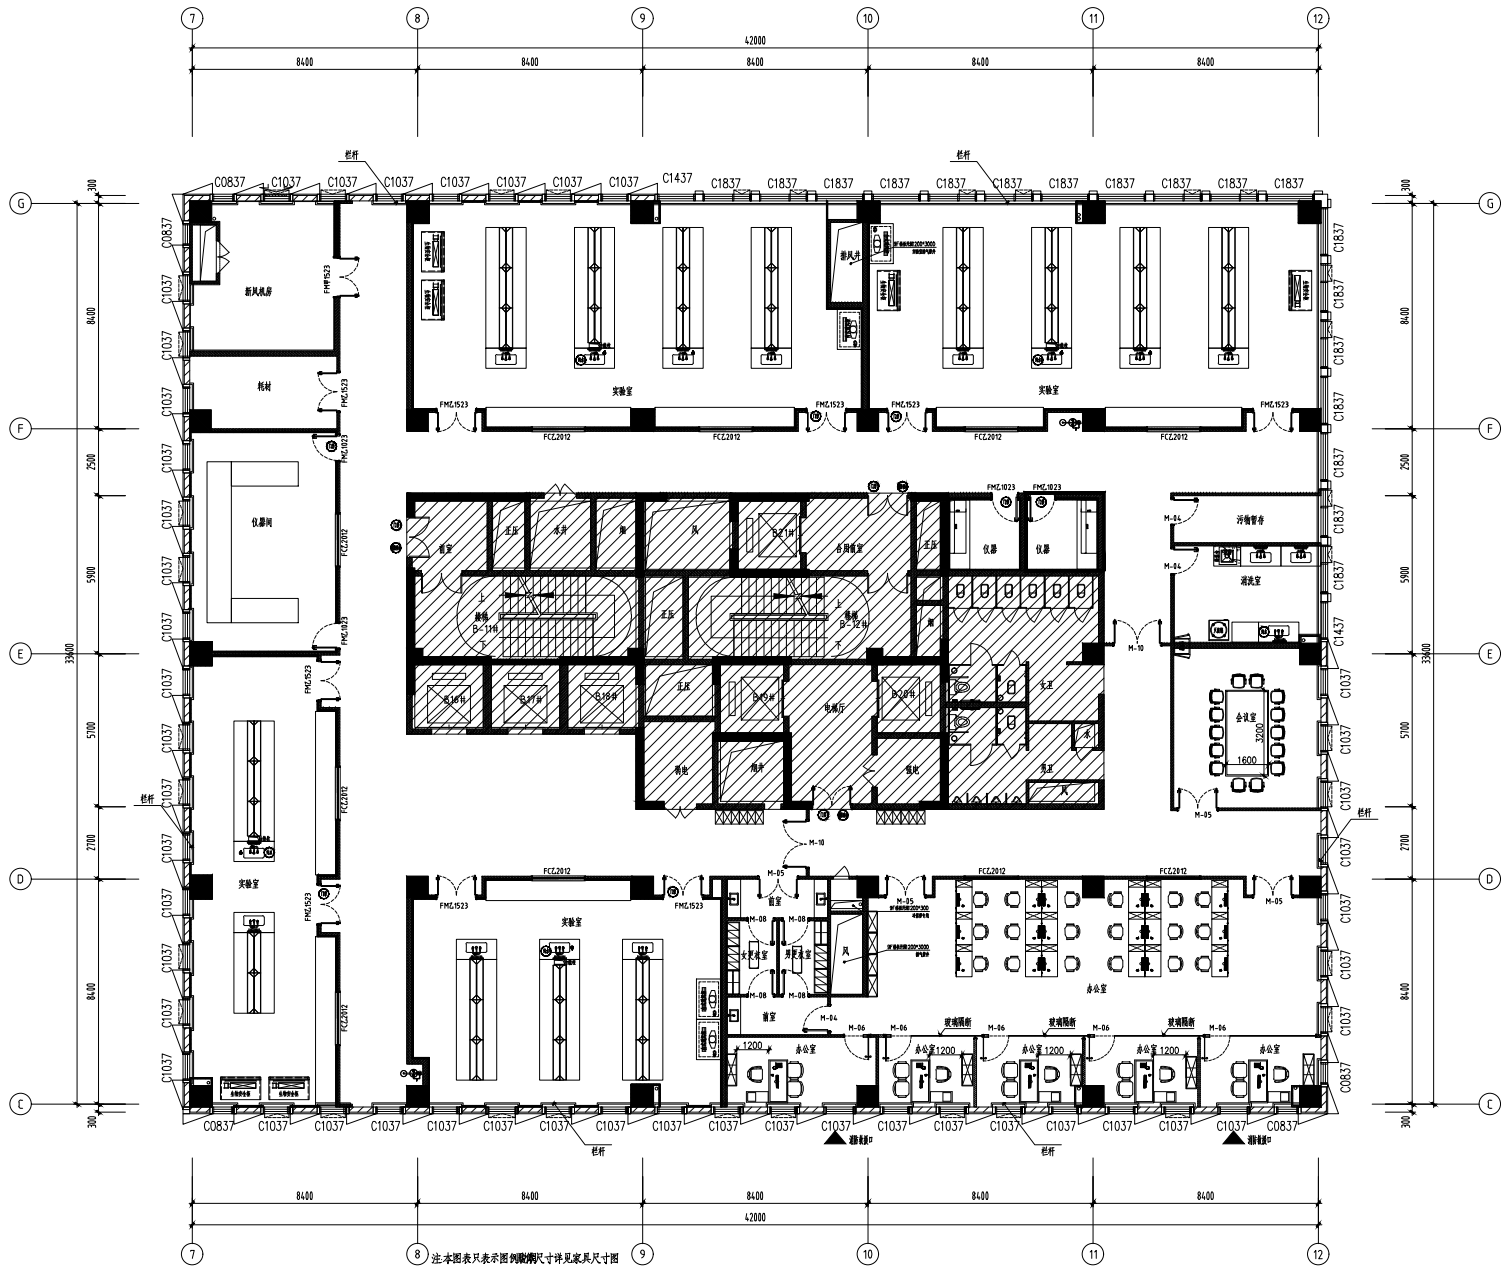

图例说明

	试剂柜/药品柜		器皿柜		货架		试剂柜		传递窗(带紫外灯)		高平台
	防风试剂柜/药品柜		资料柜		更衣柜		气瓶柜		培养箱		不锈钢工作台
	粒子吸收器, 不锈钢风管		万向排气罩		天平(台/万级)		天平(台/十万级)		天窗帘		洁净台
	紧急喷淋洗眼器		桌上型洗眼器		水龙头		功能柱		生物安全柜		超净工作台
	菱形试剂架		转角台洗水池		水龙头		通风柜		中央台		
	钢架试剂架		转角台		单出水洗手池		双出水洗手池				

医教研综合楼南楼九层平面图 1:100

说明: 平面斜线阴影部分不在本次设计范围