




**一层平面布置图** 1:100

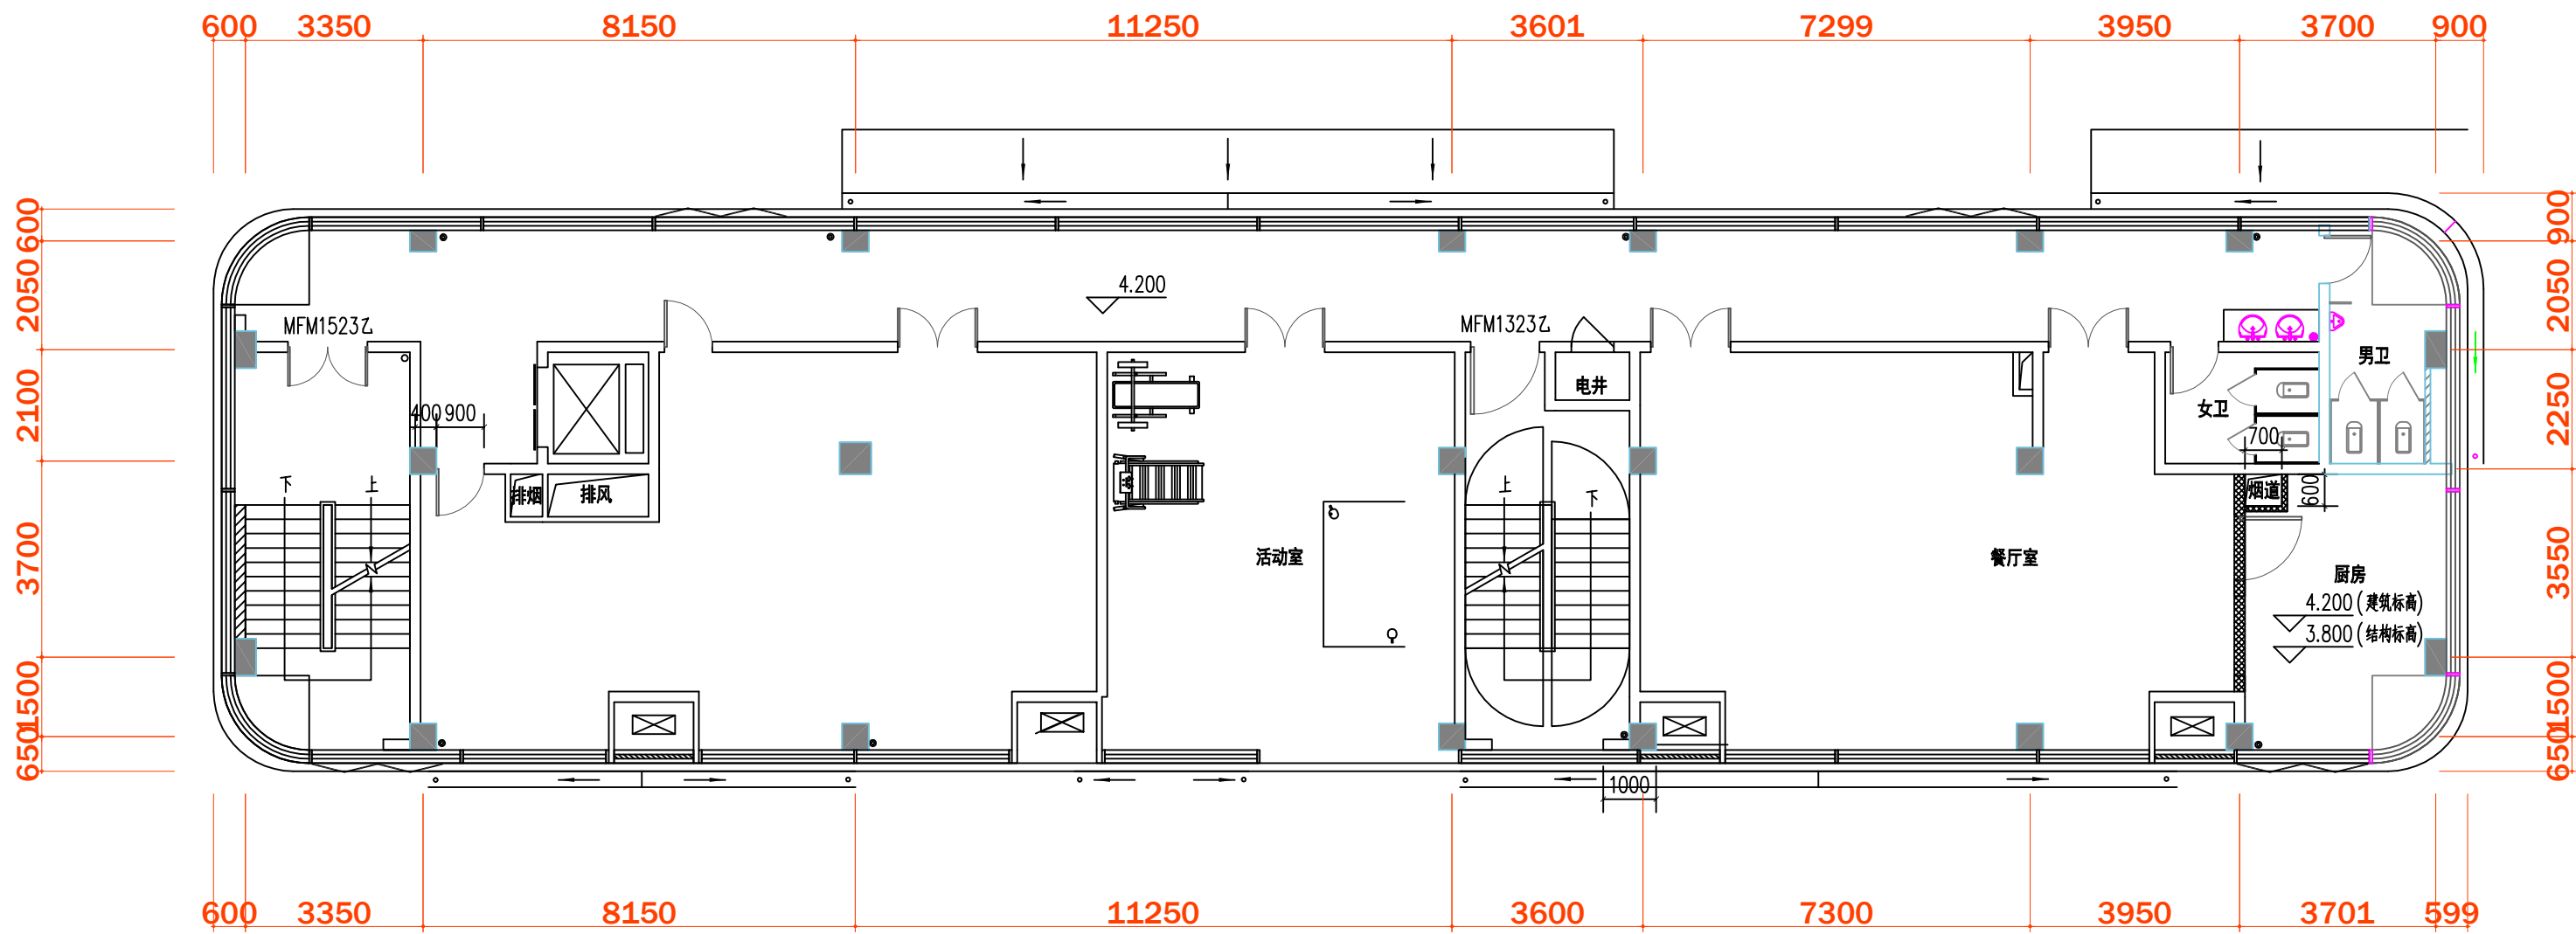

**二层新建墙体图** 1:100

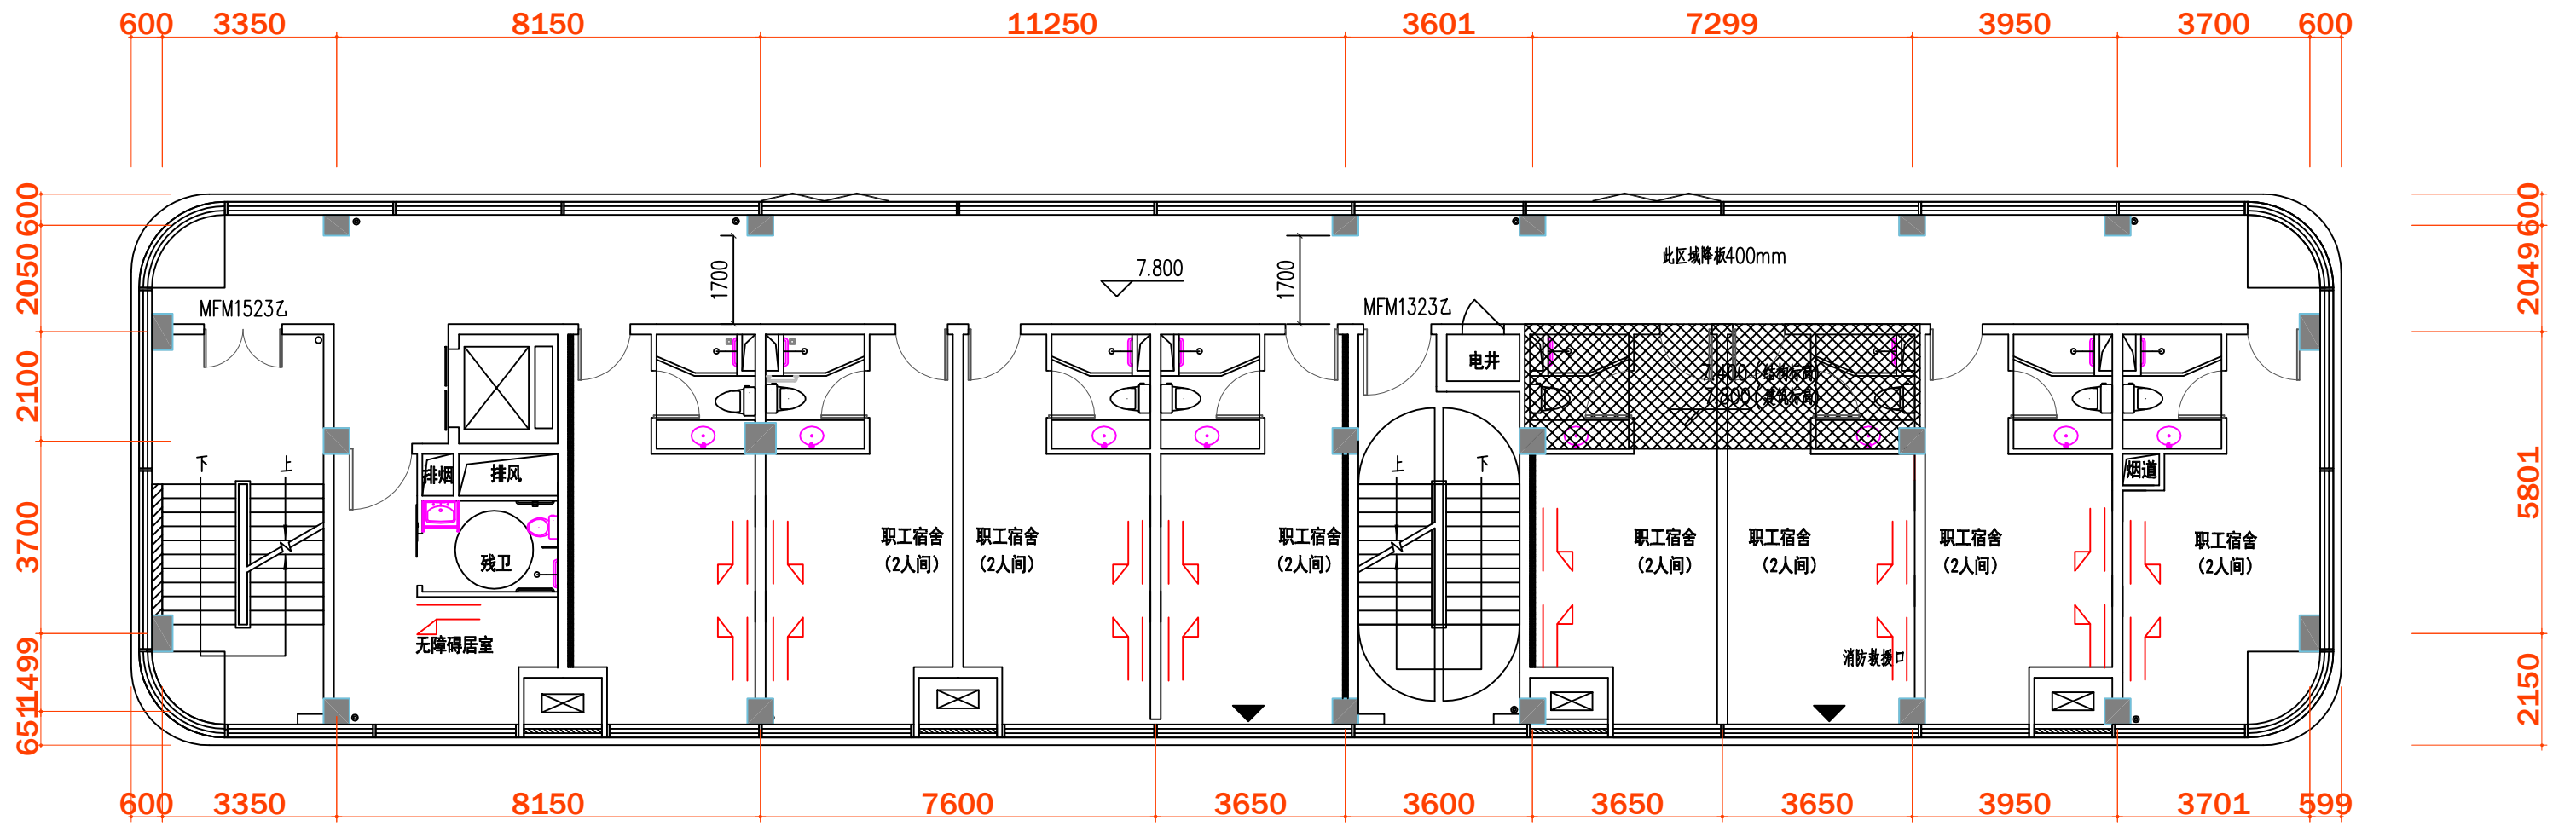

三层平面布置图 1:100

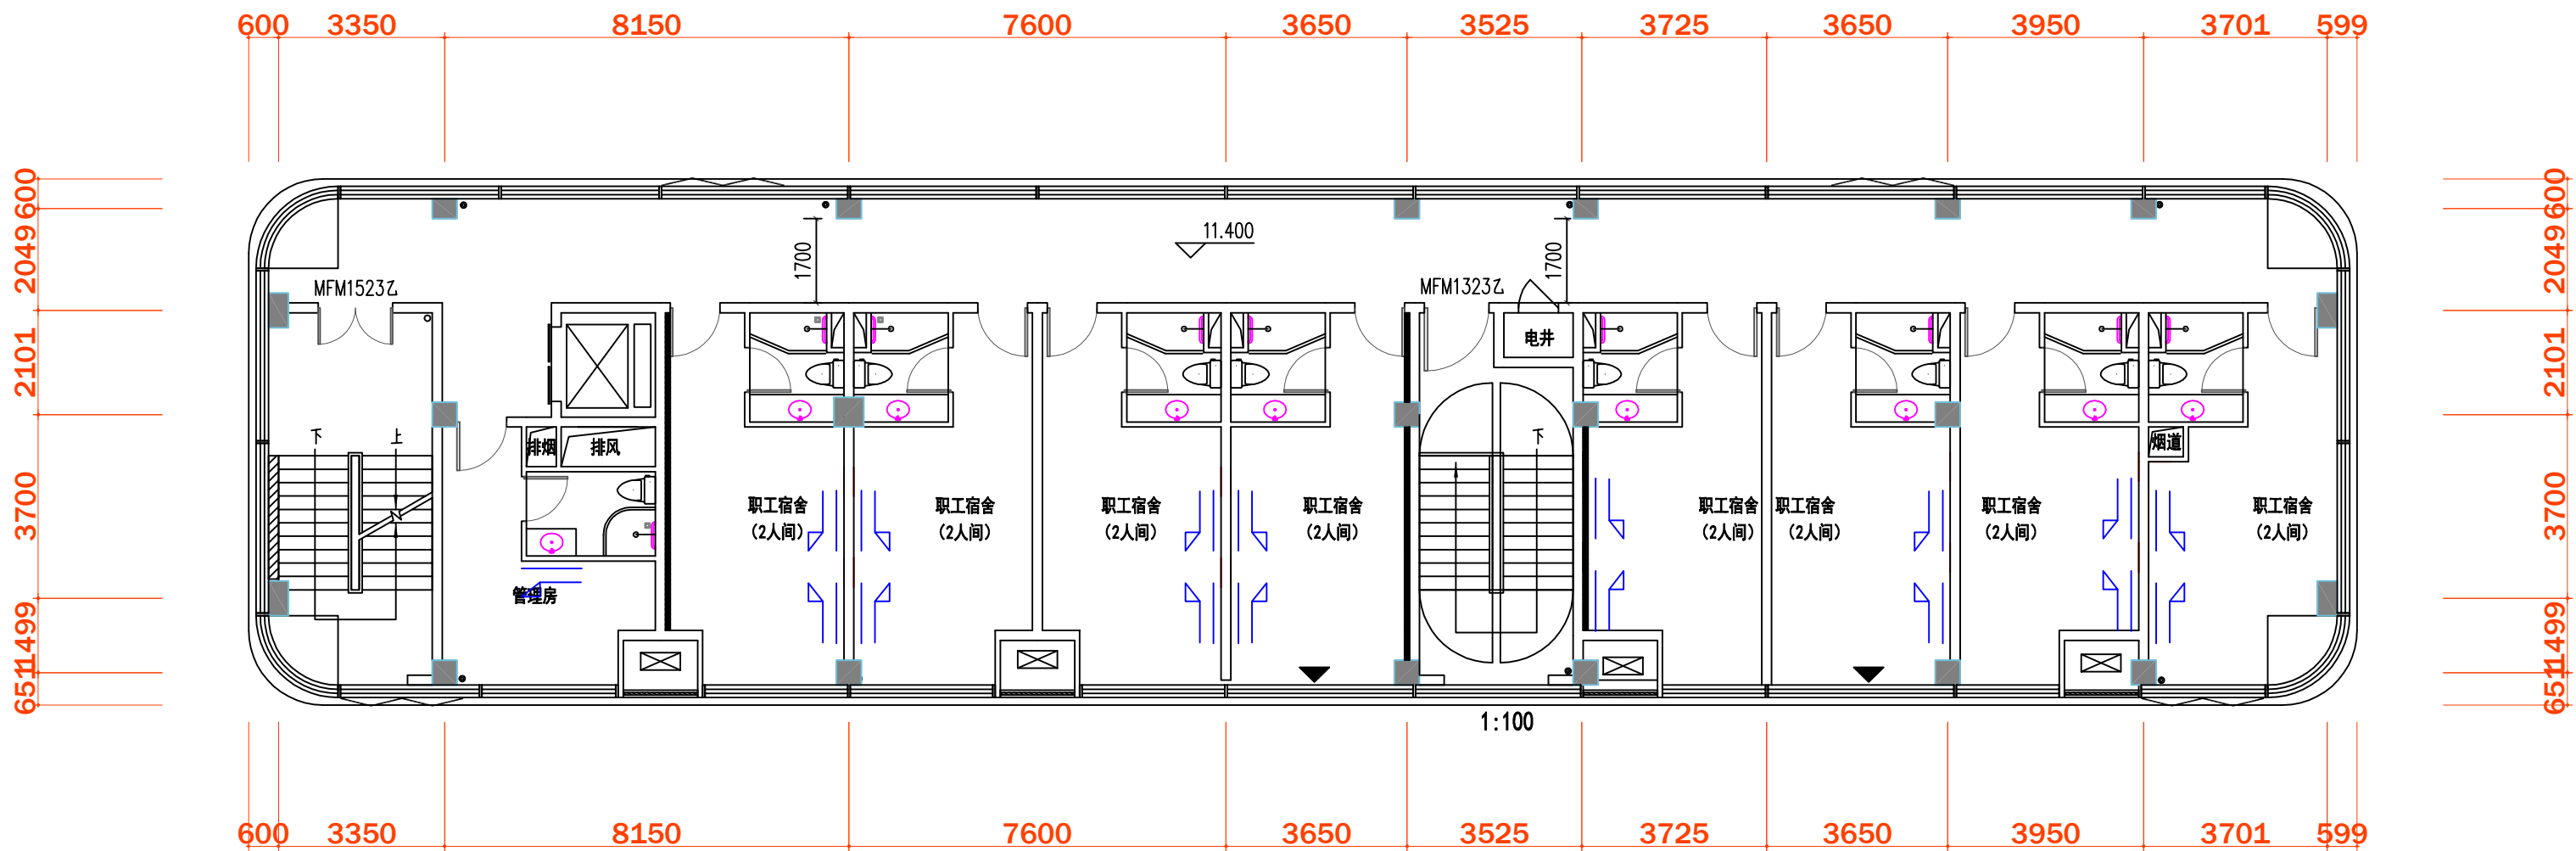

四层平面布置图