	姓　名	签　名
项目负责人	胡小波	胡小波
专业负责人	贾敏捷	贾敏捷
设　计	宋玉龙	

注册（执业）章

预留章

出图章

审图章

竣工章

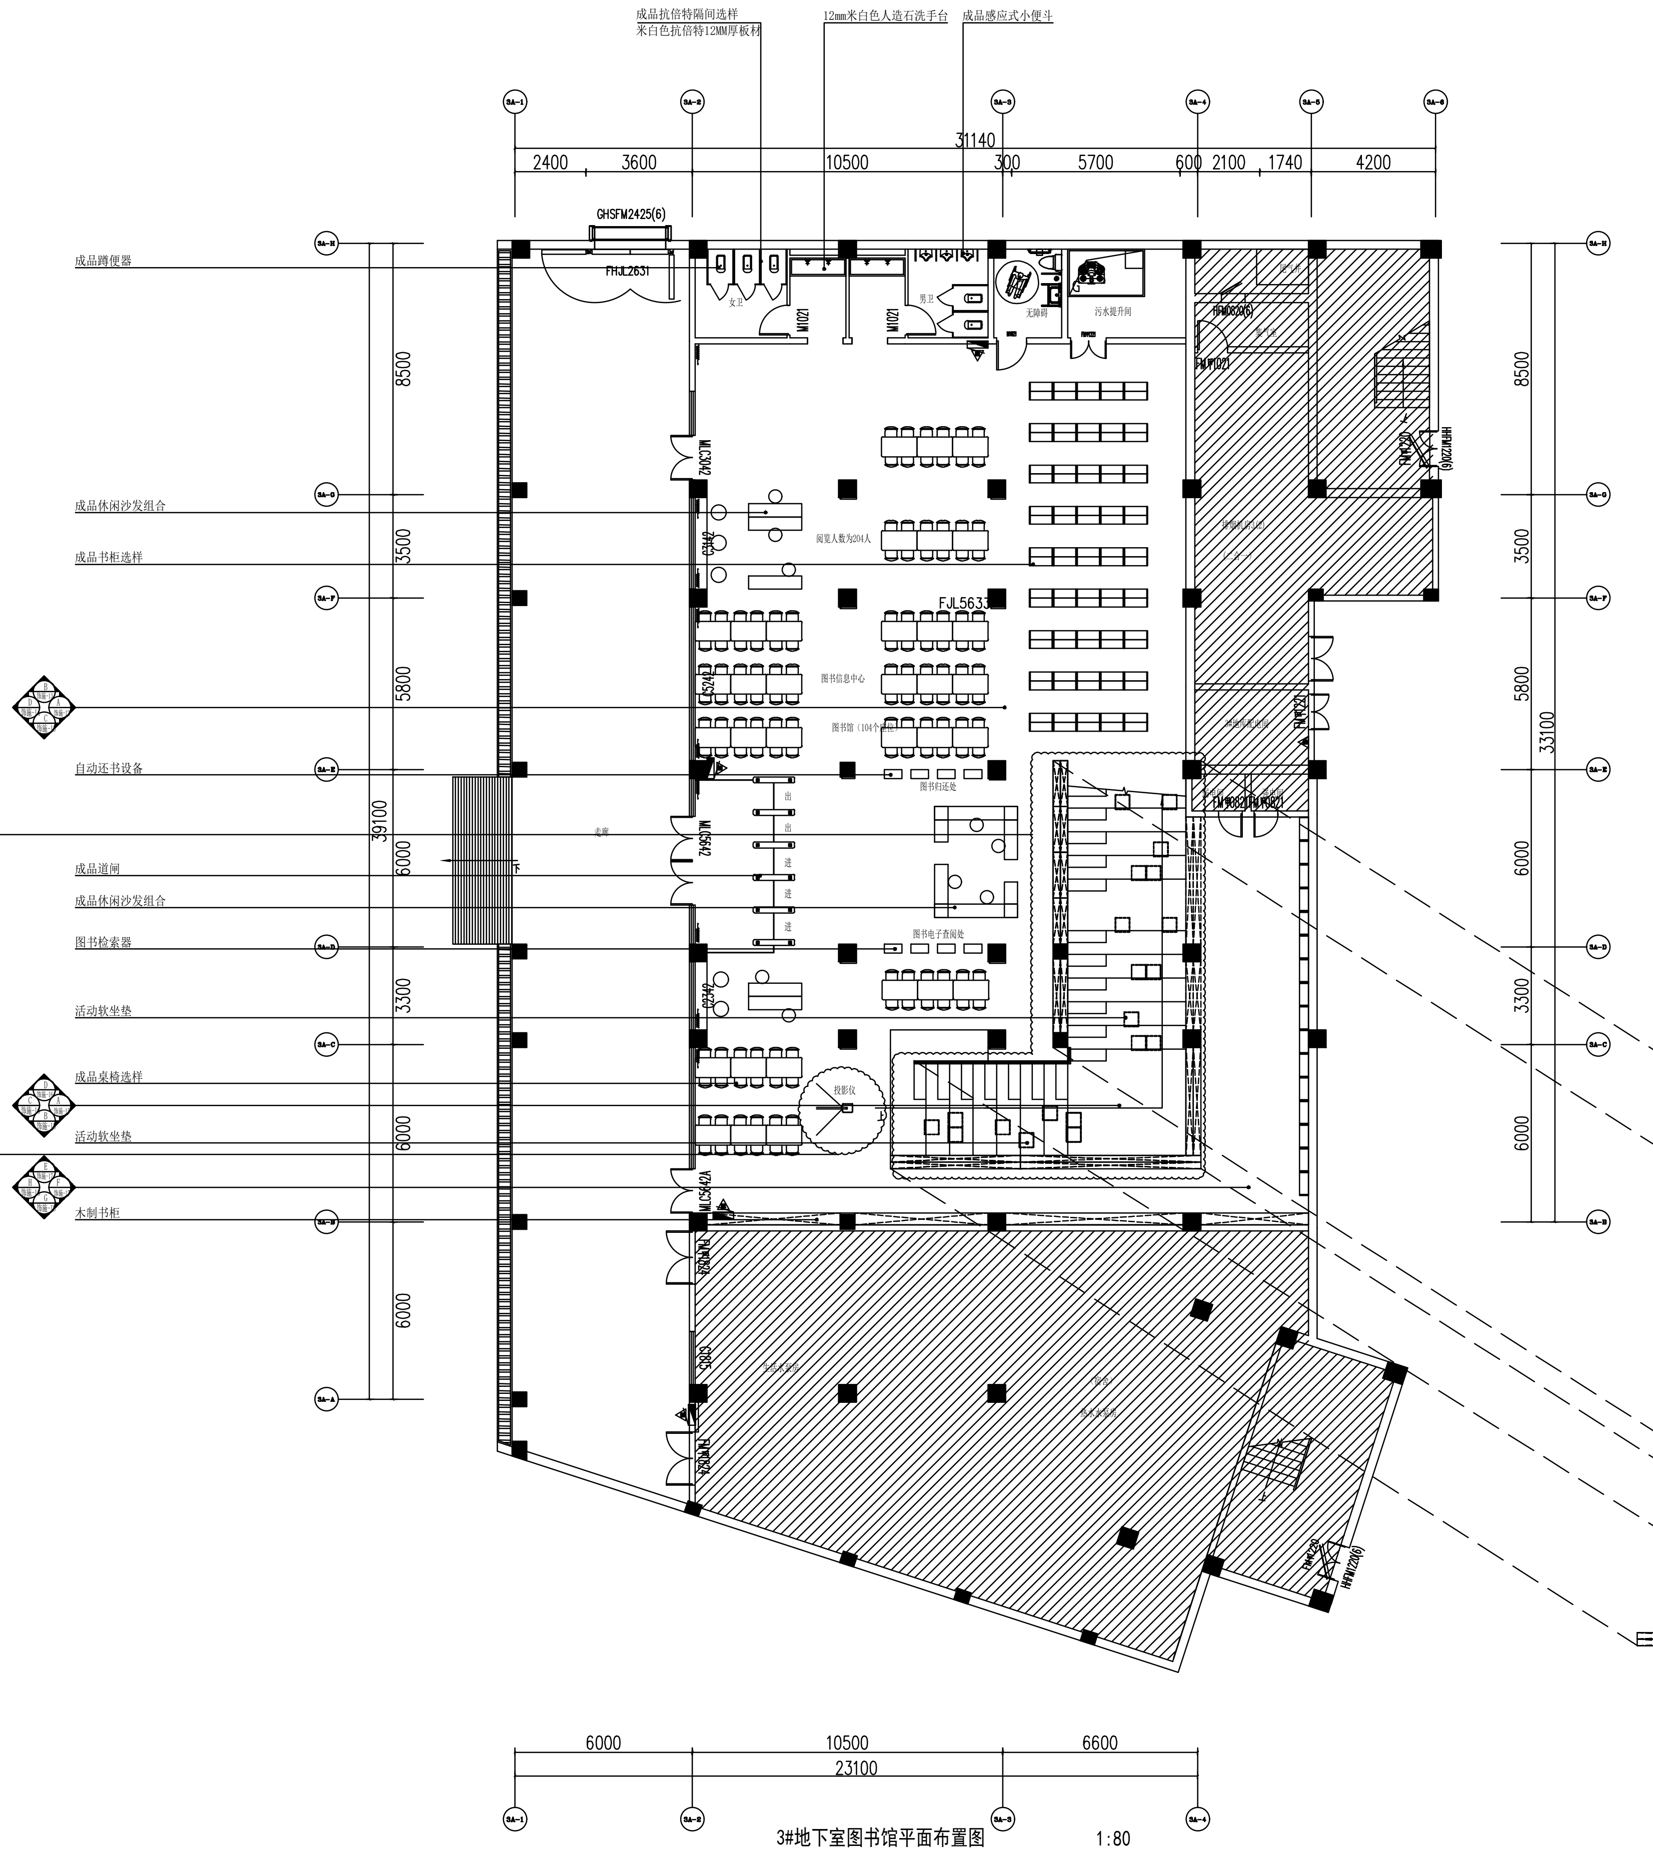
成品抗倍特隔间选样
米白色抗倍特12MM厚板材
12mm米白色人造石洗手台
成品感应式小便斗
31140
2400
3600
10500
300
5700
600
2100
1740
4200
GHSFM2425(6)
FHJL2631
女卫
男卫
无障碍
污水提升间
M1021
成品蹲便器
成品休闲沙发组合
成品书柜选样
自动还书设备
成品道闸
成品休闲沙发组合
图书检索器
活动软坐垫
成品桌椅选样
活动软坐垫
木制书柜
FJL5633
8500
3500
5800
6000
3300
6000
6000
39100
33100
6000
10500
6600
23100
SA-1
SA-2
SA-3
SA-4
SA-5
SA-6
SA-H
SA-G
SA-F
SA-E
SA-D
SA-C
SA-B
SA-A

3#地下室图书馆平面布置图　1:80

▨ 非本次设计范围

注:包排水立管在一层及顶层预留检查小门(300*200mm)

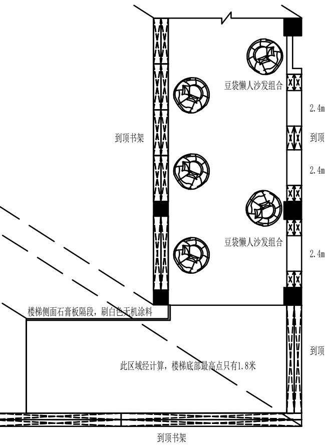
SA-B
豆袋懒人沙发组合
2.4m高拱形书架门洞
到顶书架
2.4m高拱形书架门洞
豆袋懒人沙发组合
2.4m高拱形书架门洞
到顶书架
楼梯侧面石膏板隔段，刷白色无机涂料
此区域经计算，楼梯底部最高点只有1.8米
到顶书架
到顶书架

3#地下室楼梯底部平面布置图

会　签 Confirmed by	
建　筑 Architecture	贾敏捷
结　构 Structure	
给排水 Plumbing	
暖　通 HVAC	王瀚群
强　电 Electricity	
弱　电 ELV	

修改记录
modify record

设计单位
Design Institute

浙江新时代建筑设计有限公司
Zhejiang New Era
Architectural Design CO.LTD

设计证书编号(甲级)A233012298

建设单位
Client
杭州永东置业有限责任公司

项目名称
Subject
杭州市临平区乔司职高东扩项目

工程名称 Project Name	地下室		
工程编号 Project No.	2022-XSD-009	日　期 Date	2023.5.10

职　责 Responsibility	姓　名 Name	签　字 Signature
项目负责人 The project leader	胡小波	胡小波
专业负责人 Discipline Responsible	贾敏捷	贾敏捷
设　计 Designed by	宋玉龙	
绘　图 Drawn by	宋玉龙	
校　对 Checked by	贾敏捷	贾敏捷
审　核 Reviewed by	胡小波	胡小波
审　定 Review approval	孙广谊	

图纸名称
Sheet Title
地下室图书馆平面布置图

专　业 Discipline	饰施	阶　段 Stage	施工图
图　号 Sheet No.	饰施-04	版　次 Rev.	01

发图负责人签章
STAMP 1

出图签章
STAMP 2

执业签章
STAMP 3

本图须加盖出图签章，否则一律无效
Invalid Unless Stamped