


现有道路两侧U型槽横断面图

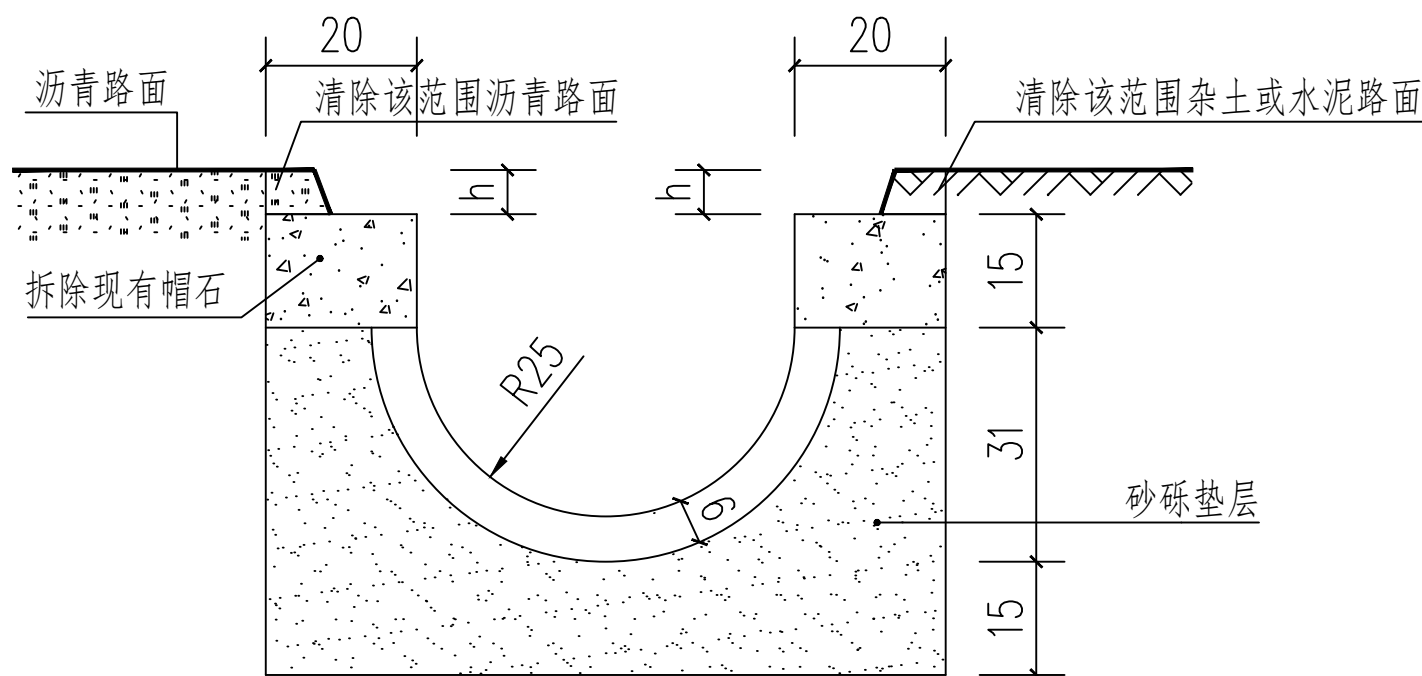

道路两侧U型槽帽石、局部沥青路面清除

说明:

- 1、本图的绘图尺寸以厘米计。
- 2、h厚度暂时预估为2cm，具体根据现场实际高度确定。
- 3、拆除原有混凝土帽石时，注意保护好原有U型槽。

 <div>智诚建科设计有限公司 ZHI CHENG ARCH-TECH DESIGN Co., LTD 市政行业乙级设计证书 A352007614</div>	项目名称 PROJECT TITLE	安图县明月镇红星村道路边沟盖板工程	项目负责人 AUTHORIZED BY	邹秀兰	专业负责人 DISCIPLINE RESPONSIBLE BY	邹秀兰	图纸名称 DRAWING TITLE	工程编号 PROJECT NO.	2024-SZ007	图号 DRAWING NO.	S.DL-6
	建设单位 CLIENT	安图县明月镇政府	审定 AUTHORIZED BY	李道均	校对 CHECKED BY	李道均	铺设预制盖板前准备工作	专业 SPECIALTY	道路	设计阶段 DESIGN STAGE	施工图
			审核 EXAMINED BY	王文兵	设计/制图 DESIGNED/DRAWING BY	高俊秀		版本 VERSION	第一版	日期 DATE	2024.02

本图纸版权归本公司所有，不得用于本工程以外范围。