


2025年磐石市宝山乡横河村横河屯巷路、边沟建设项目

设计阶段：施工图设计


建设单位：磐石市宝山乡人民政府

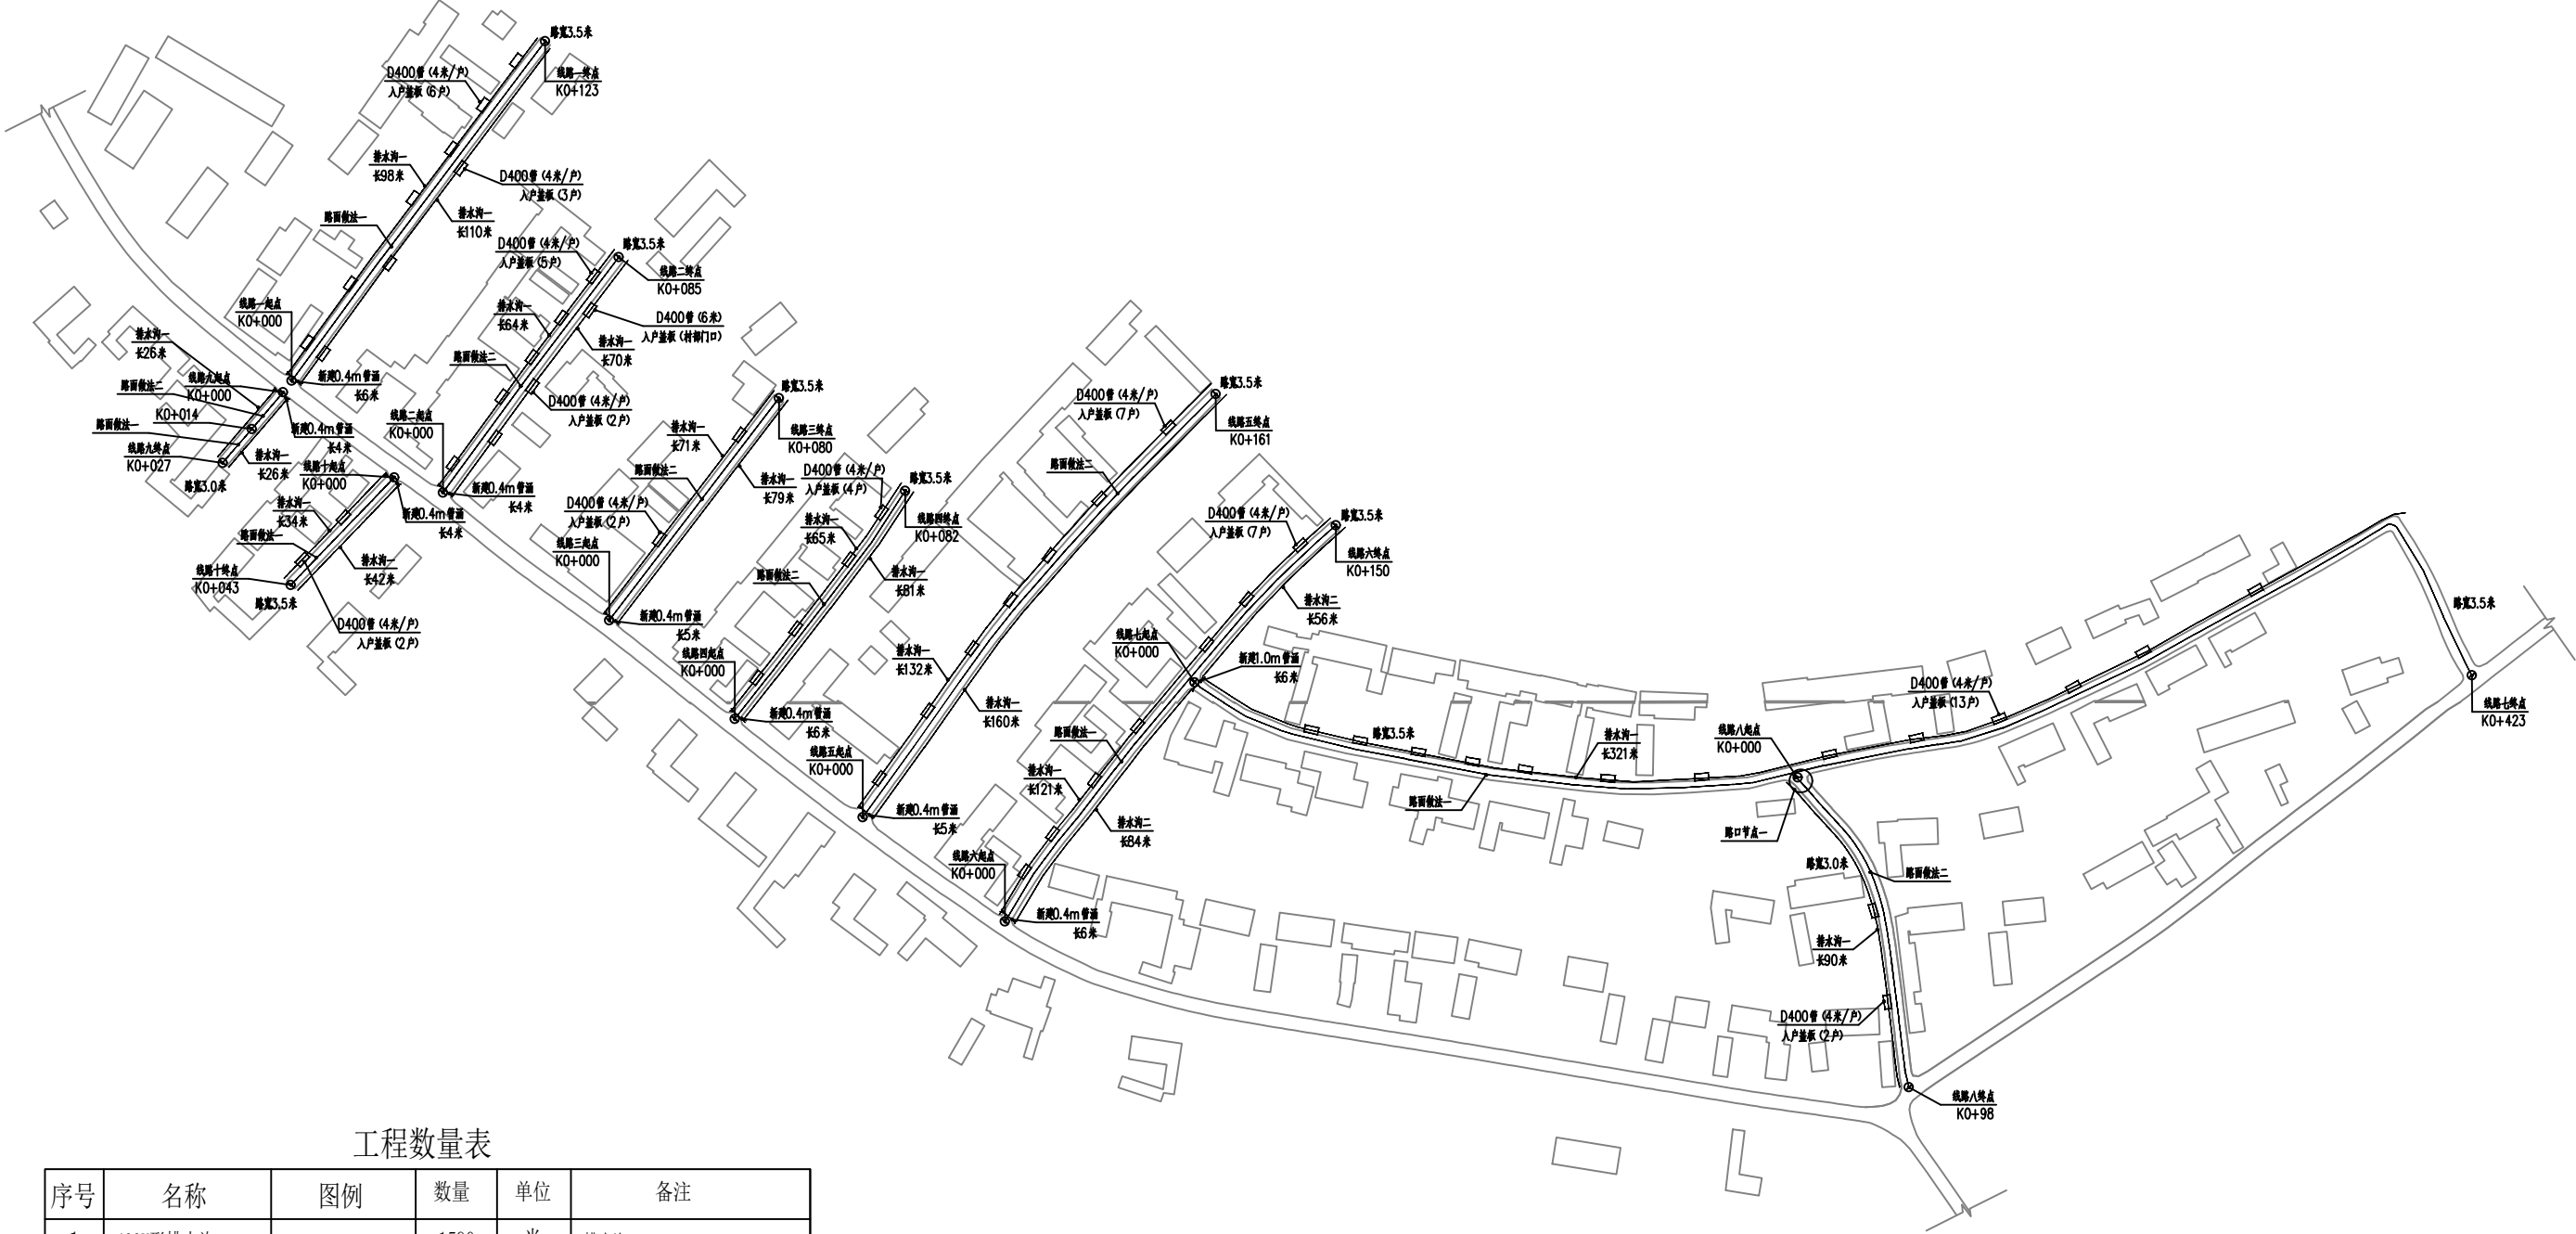



工程数量表

序号	名称	图例	数量	单位	备注
1	400U形排水沟		1590	米	排水沟一
2	800U形排水沟		140	米	排水沟二
3	DN400III级管		258	米	III级平口（过路及入户）
4	DN1000III级管		6	米	III级平口
5	5cm厚新建沥青路面		1815.8	平方米	含路口增加面积
6	7cm厚新建沥青路面		2639.5	平方米	含路口增加面积
7	水稳垫层		1815.8	平方米	含路口增加面积
8	混凝土垫层		69	平方米	拆除恢复水泥路面（宽度按1.5米计）
9	进户盖板		436	平方米	53户4米，1户6米，共计54户


横河村总平面布置图

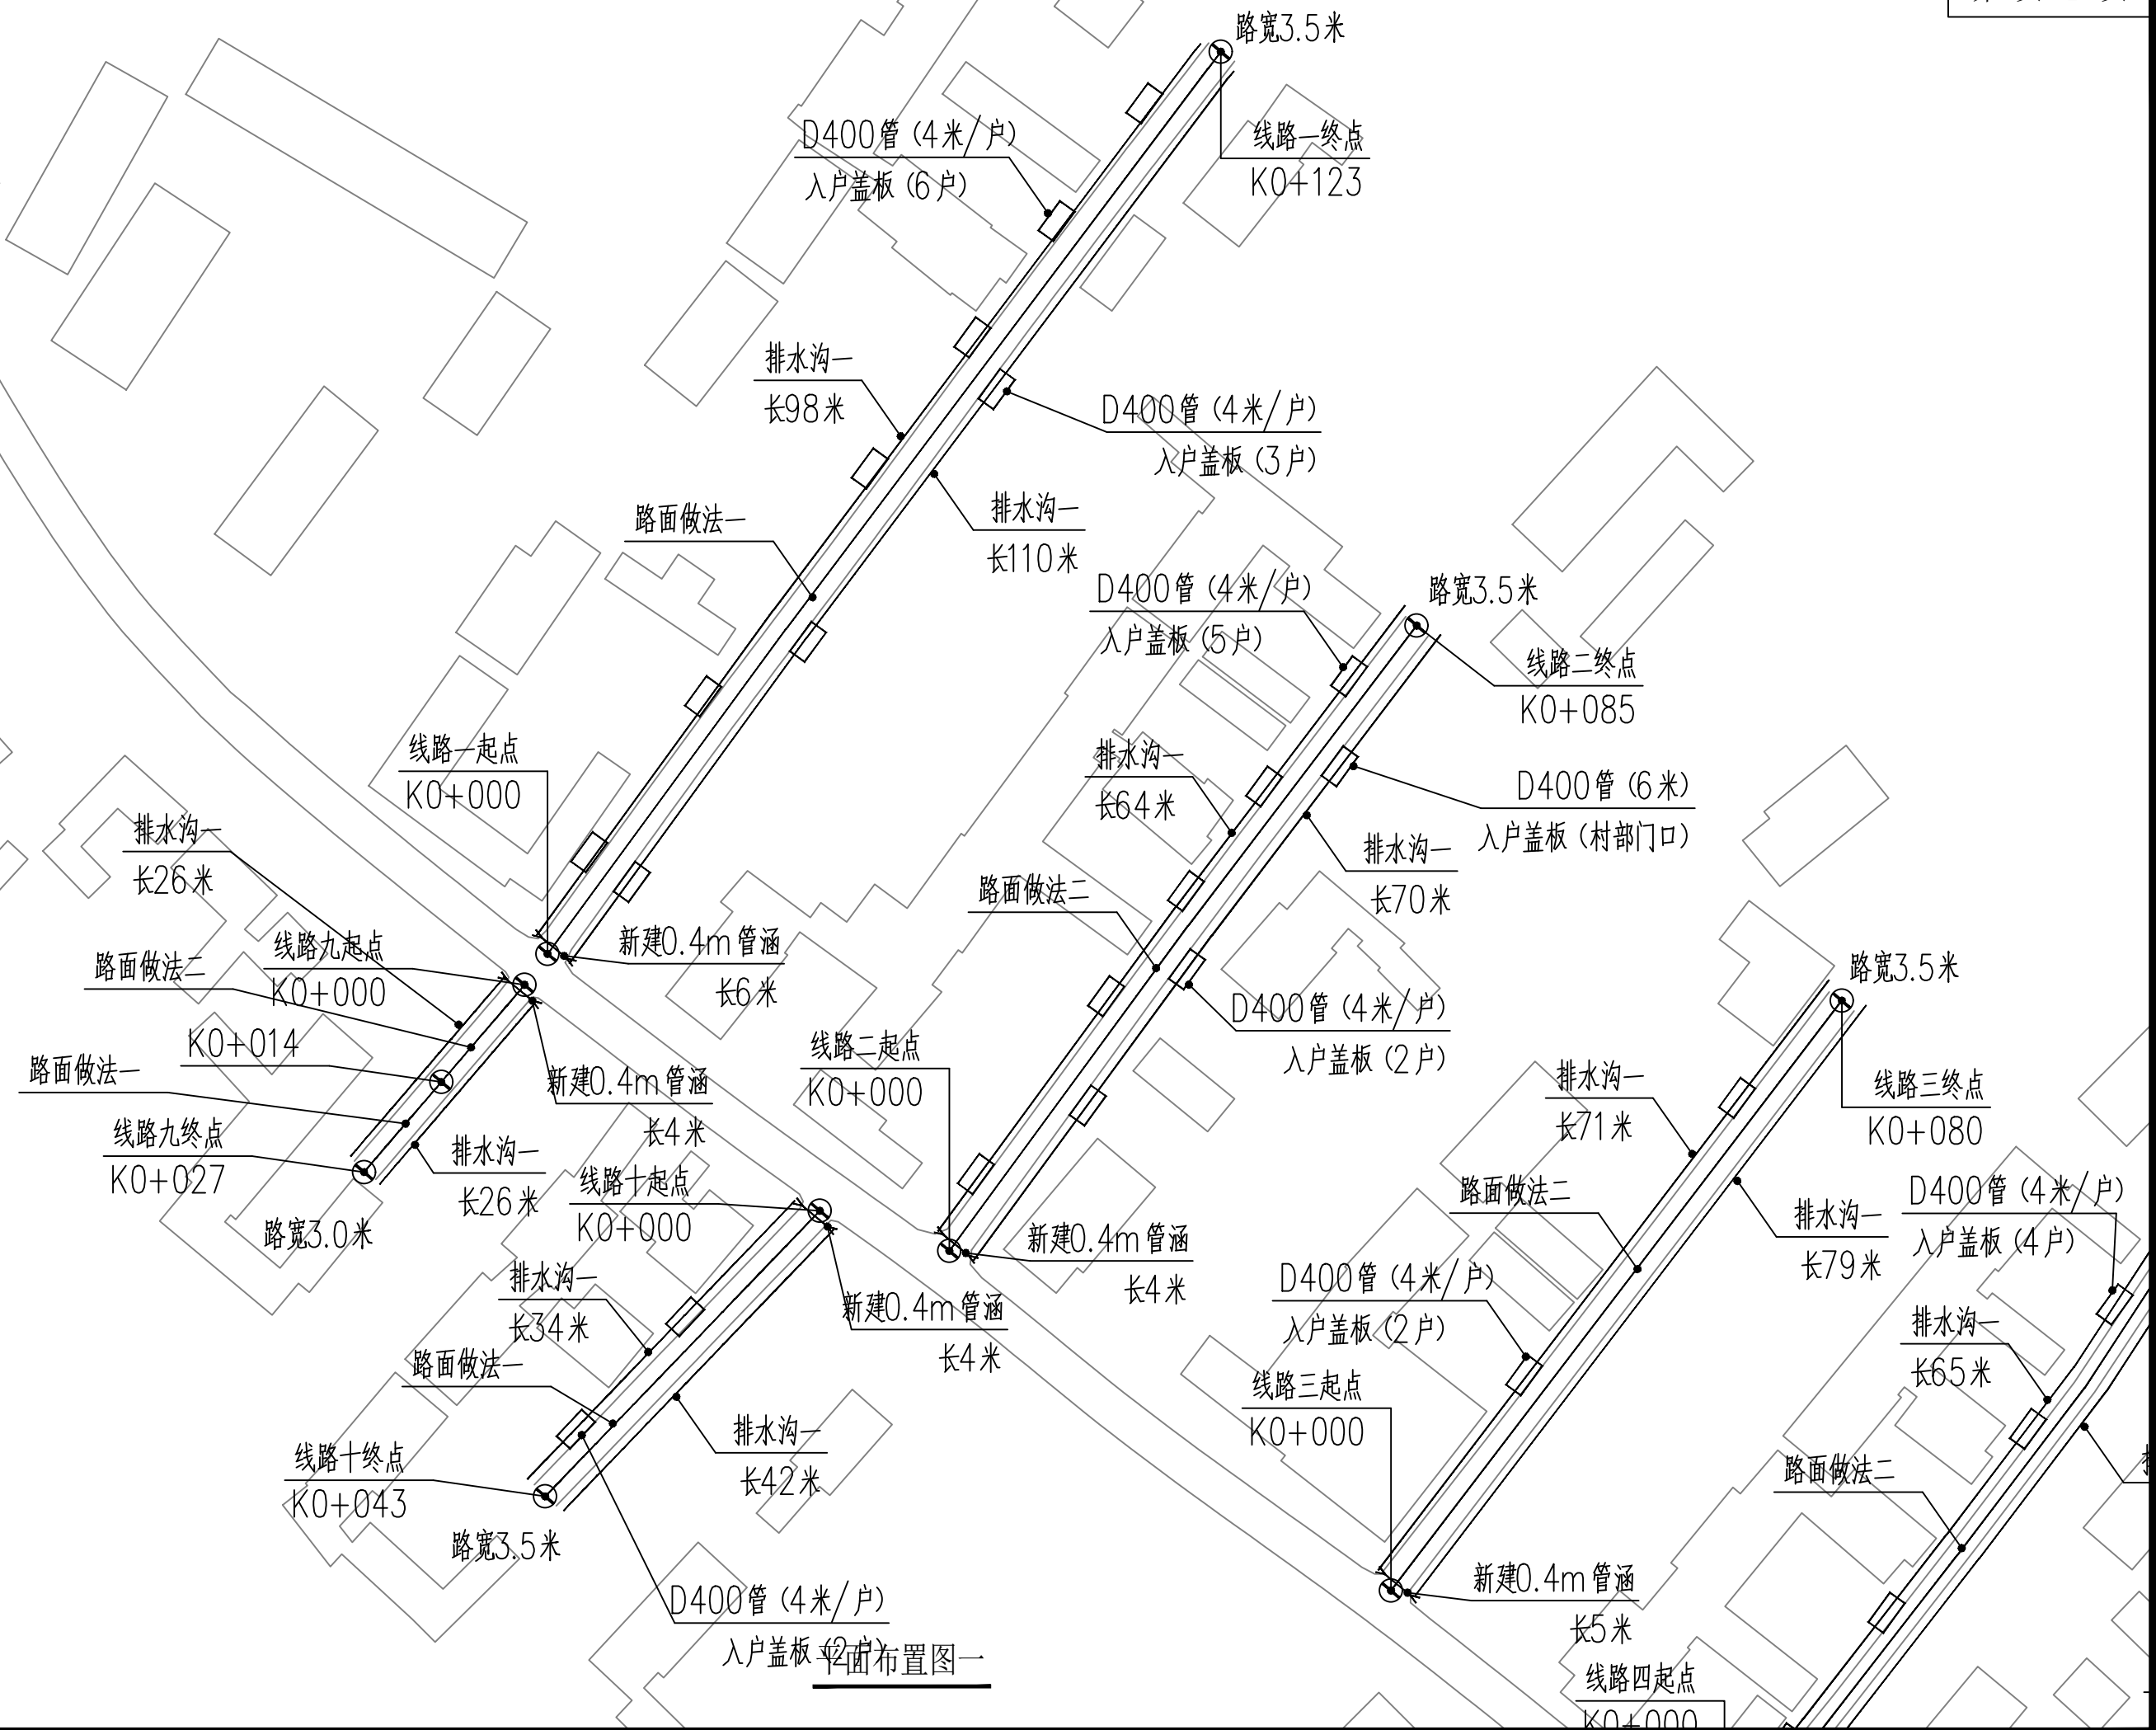

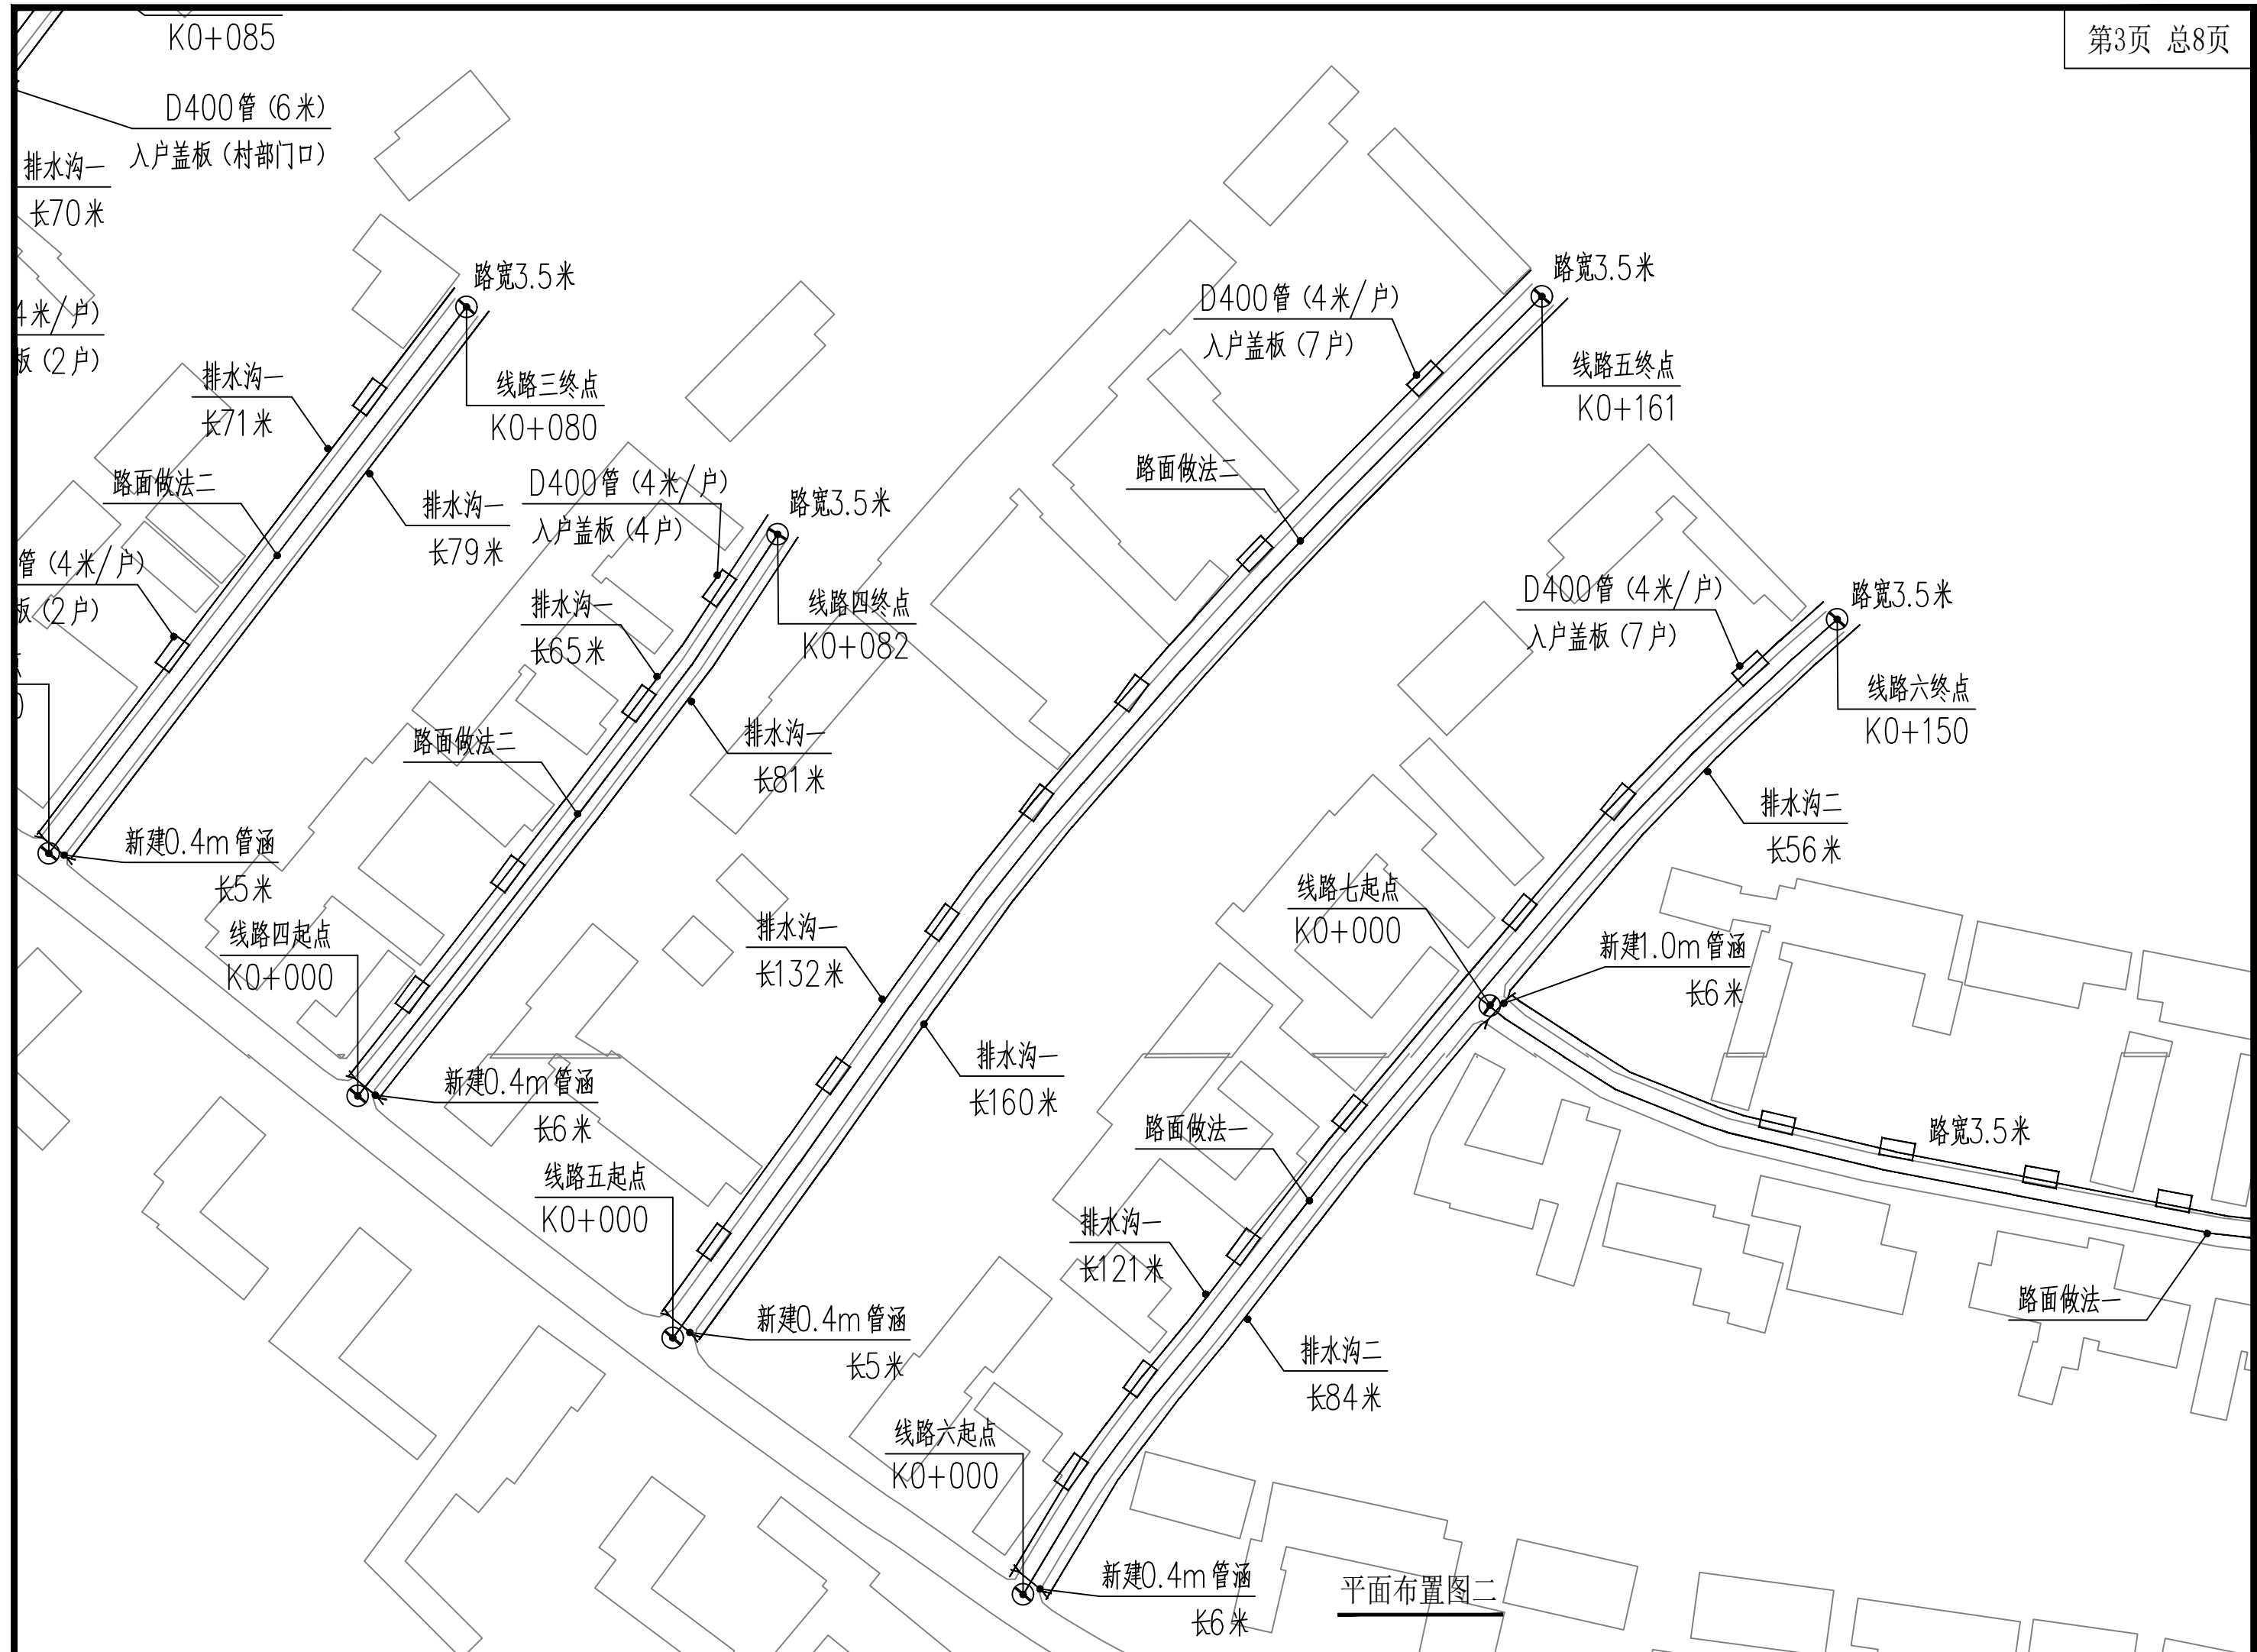


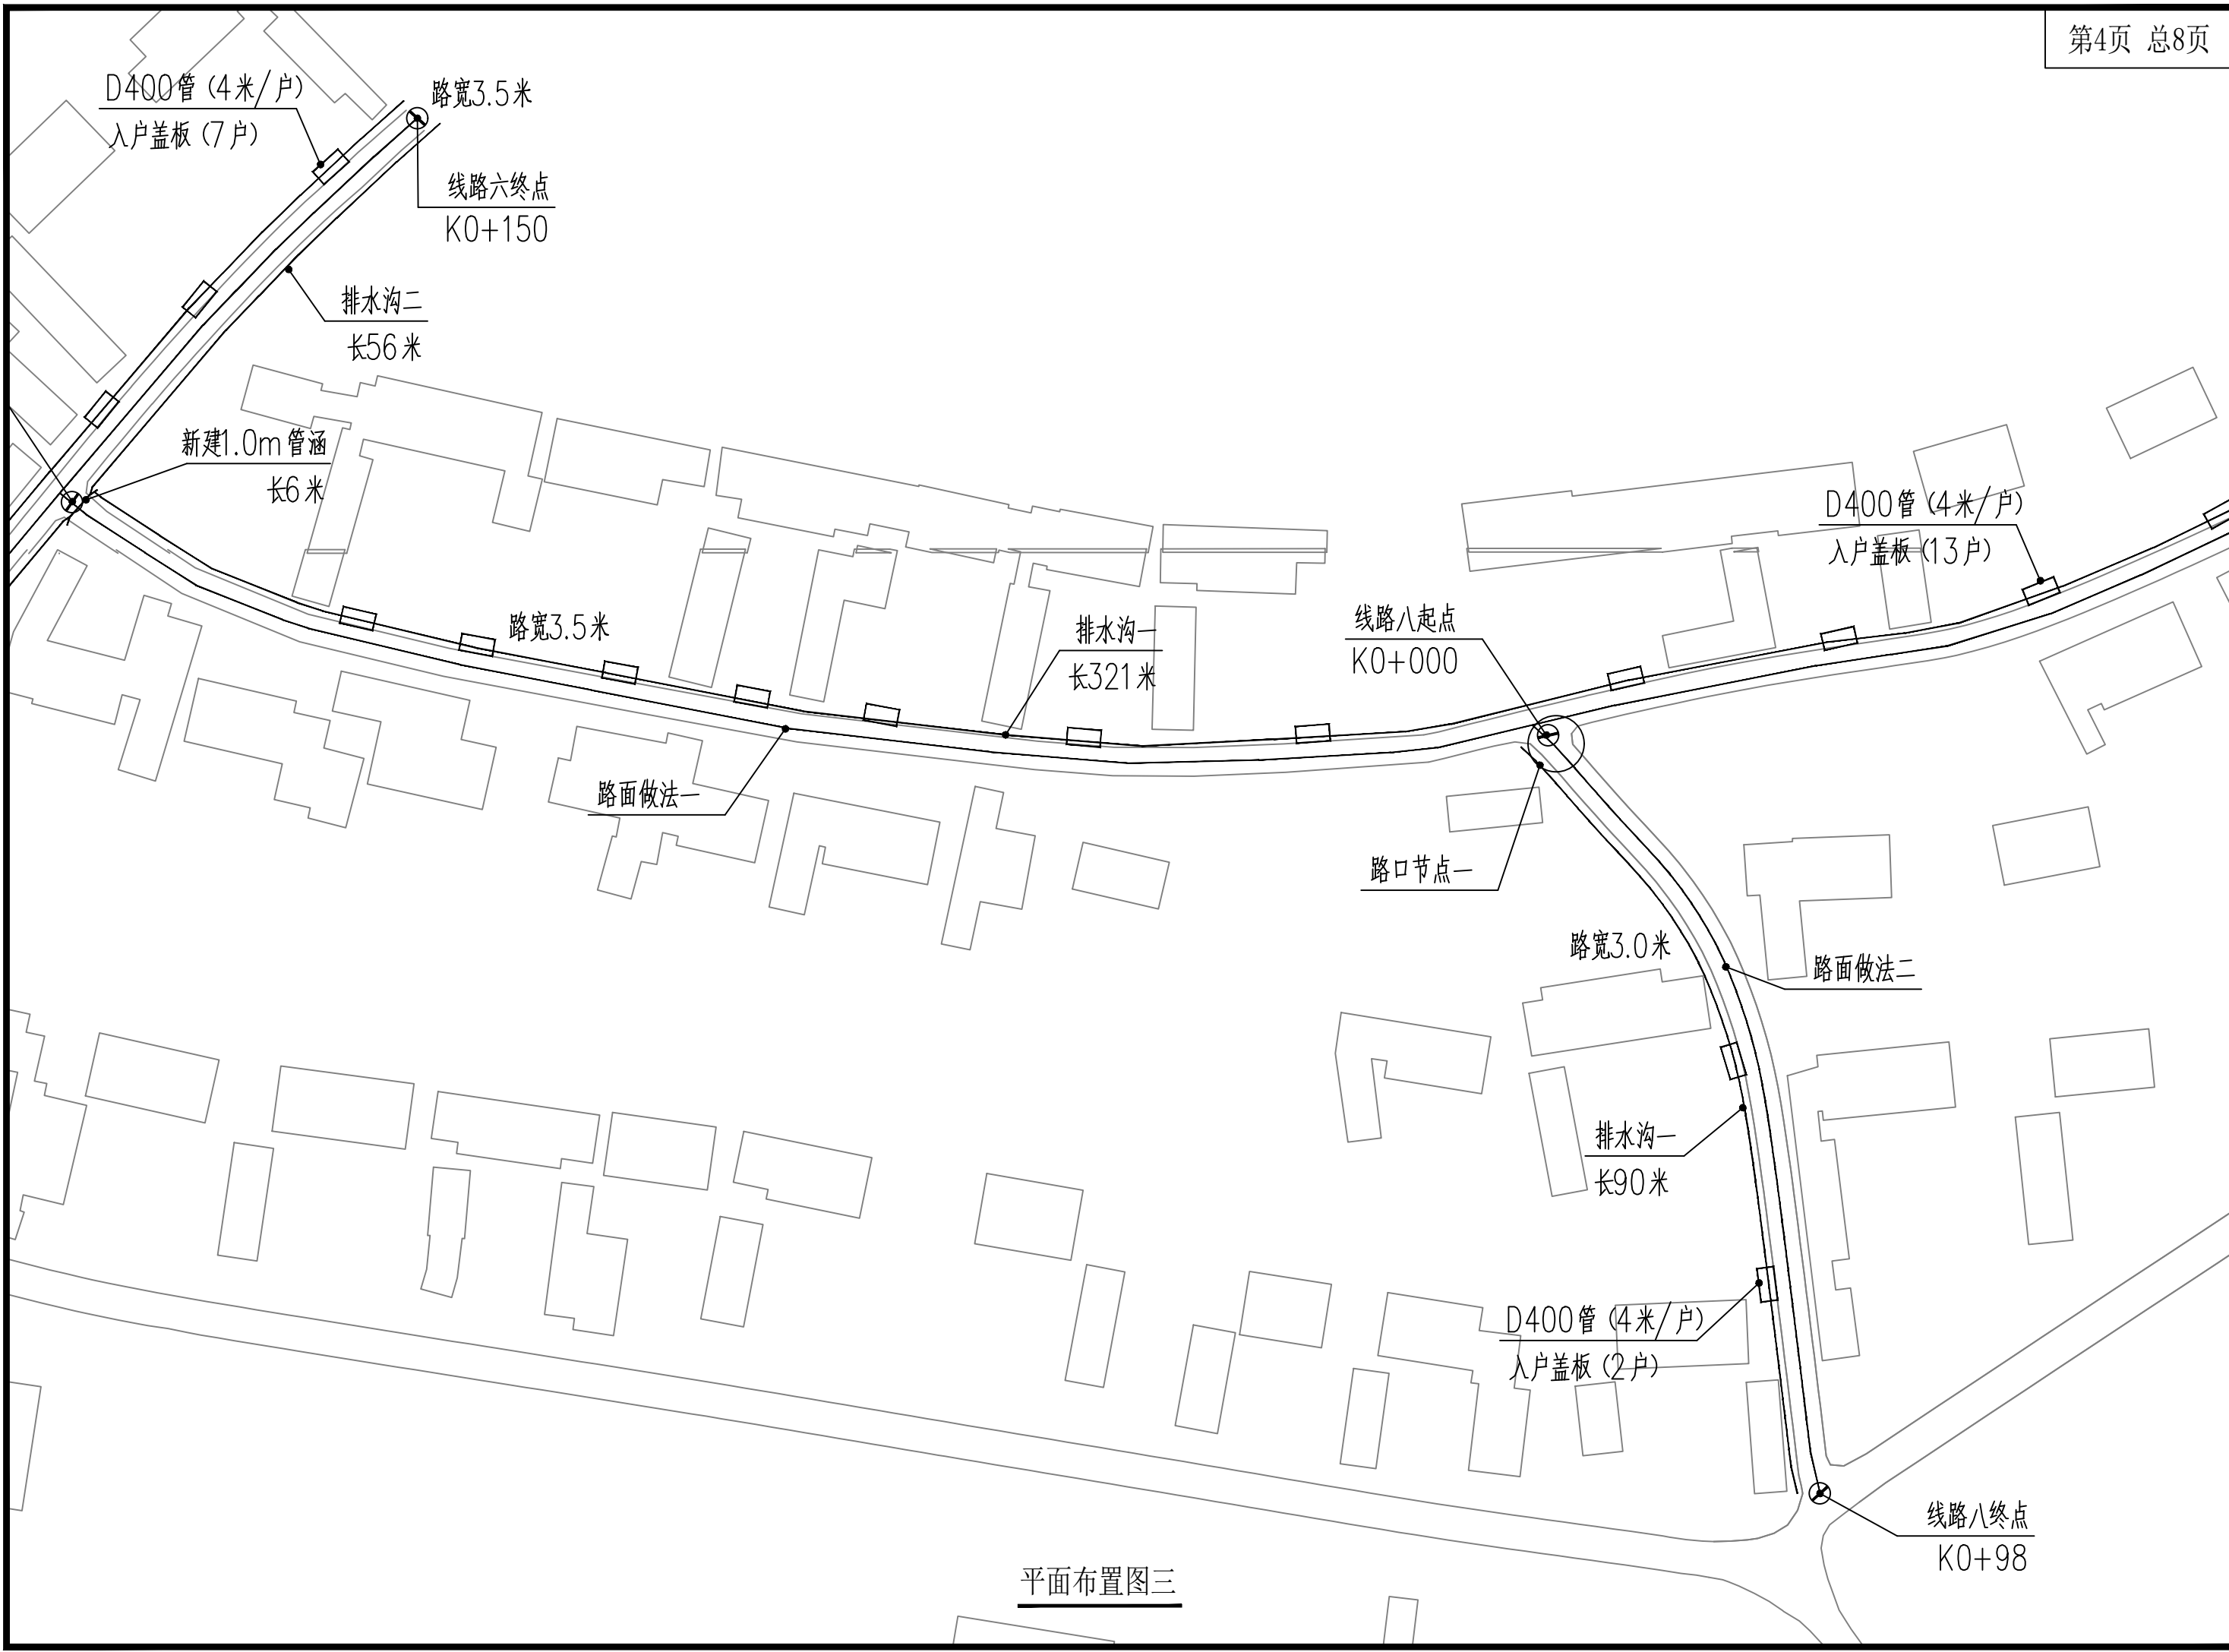




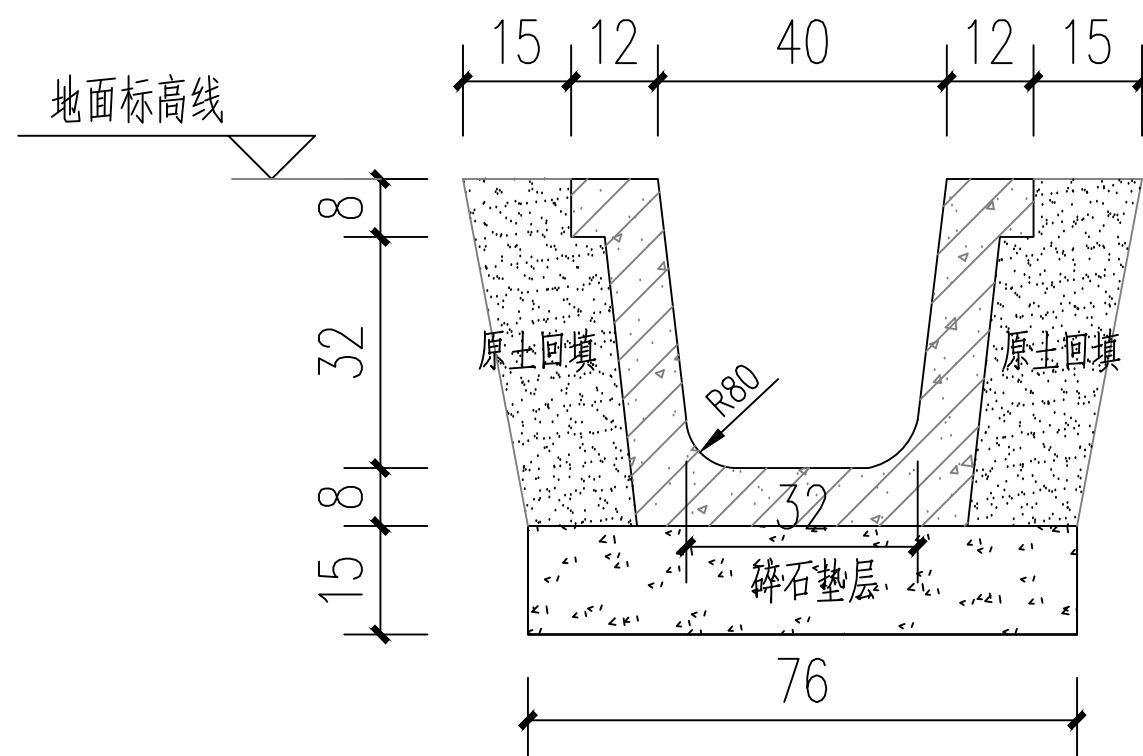

400 预制排水沟
0.113 立/米
单位: cm
开挖断面图

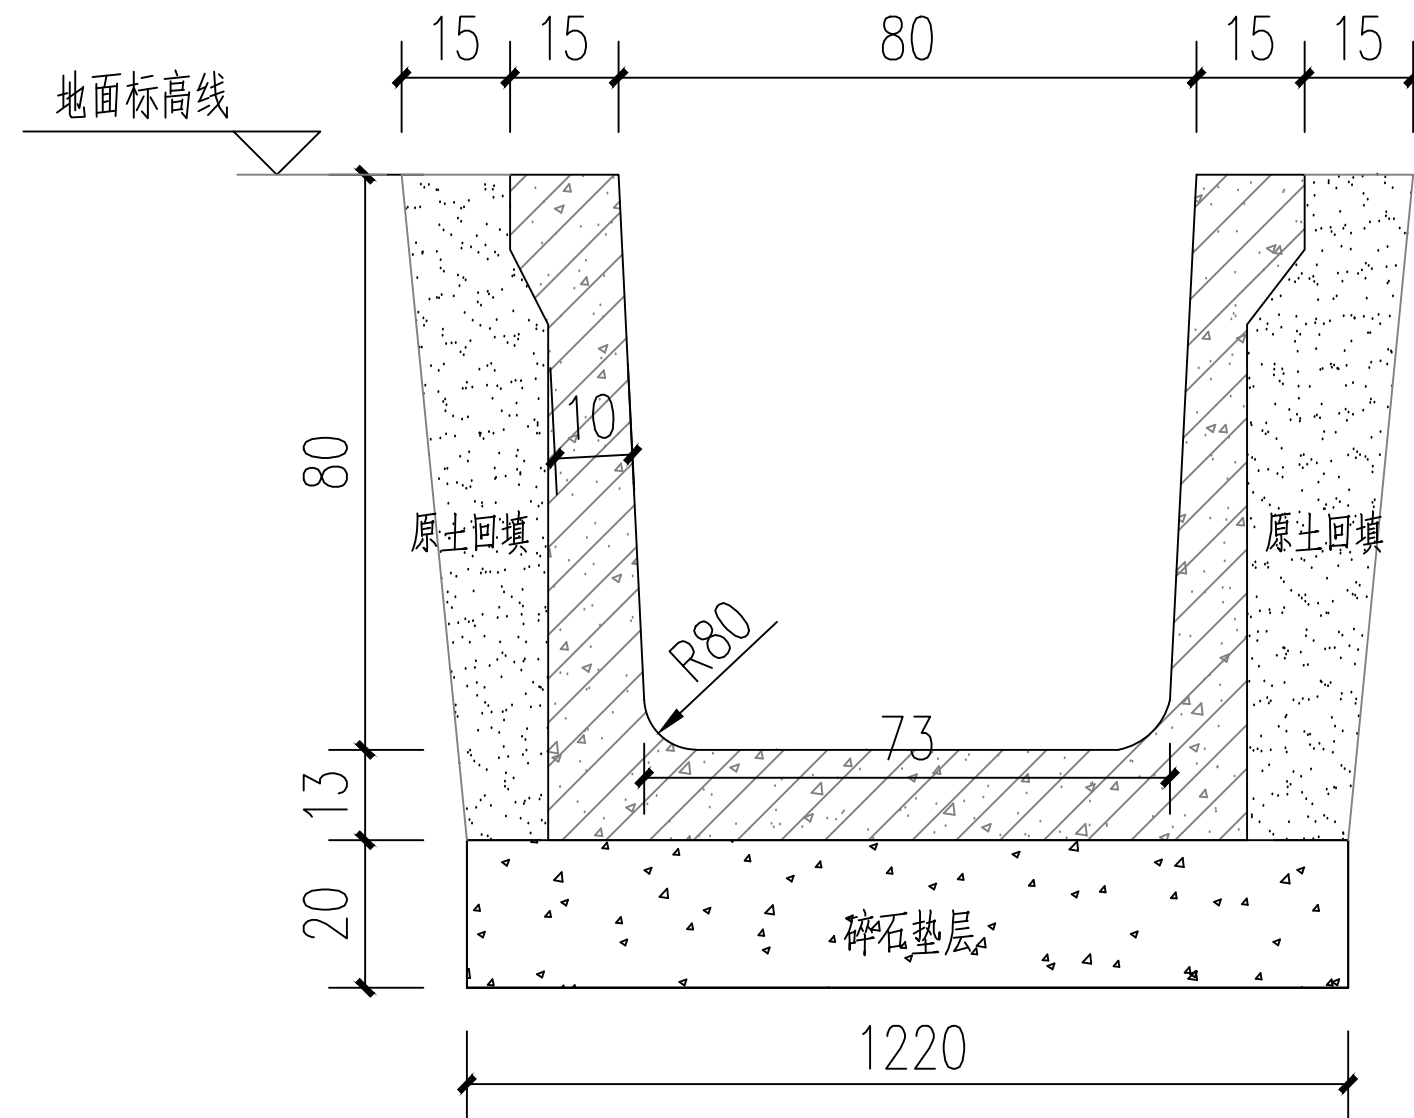


800 预制排水沟
单位: cm
开挖断面图

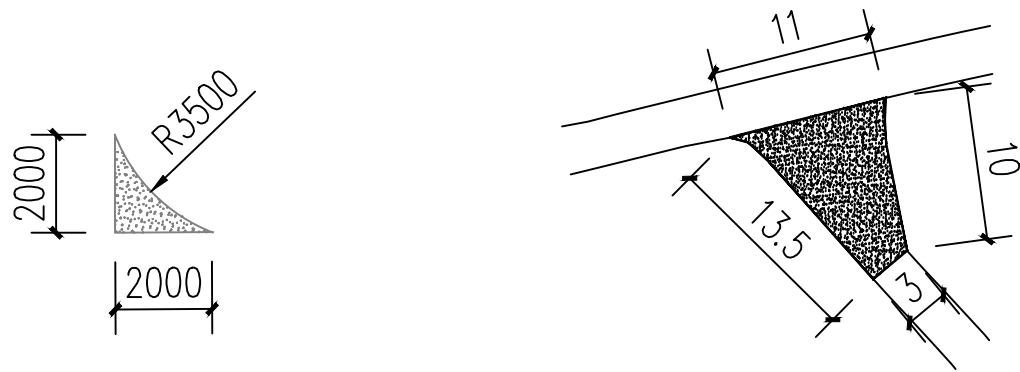


路交叉口增加转角路面尺寸示意图
单个面积为：1.4平方米
本项目共计：22处，总面积为：30.8平方米

路口节点一
单位：m
面积：69.5平米

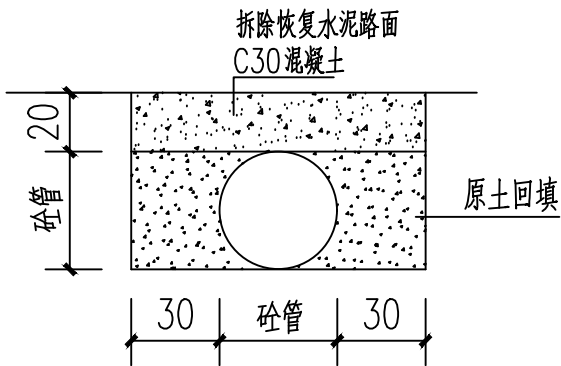


管涵开挖回填断面图
单位：cm

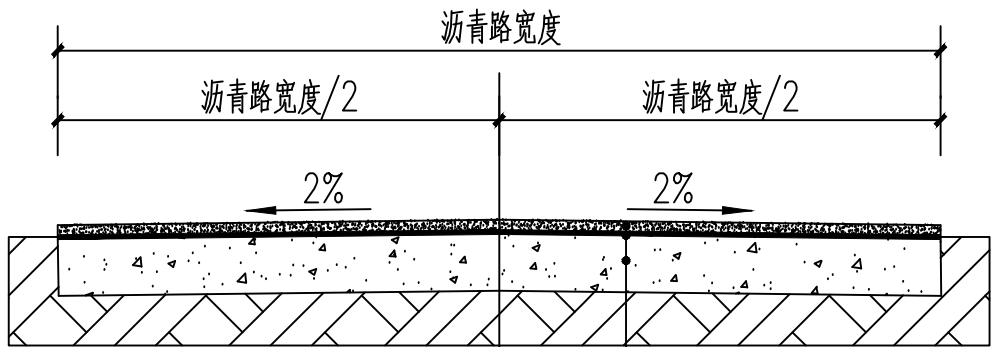


注：
1、本图尺寸除注明外，均以厘米为单位。
2. 设计按《公路沥青路面设计规范》JTGD50-2019
JTGF《公路沥青路面施工技术规范》的有关规定。

沥青路面做法一

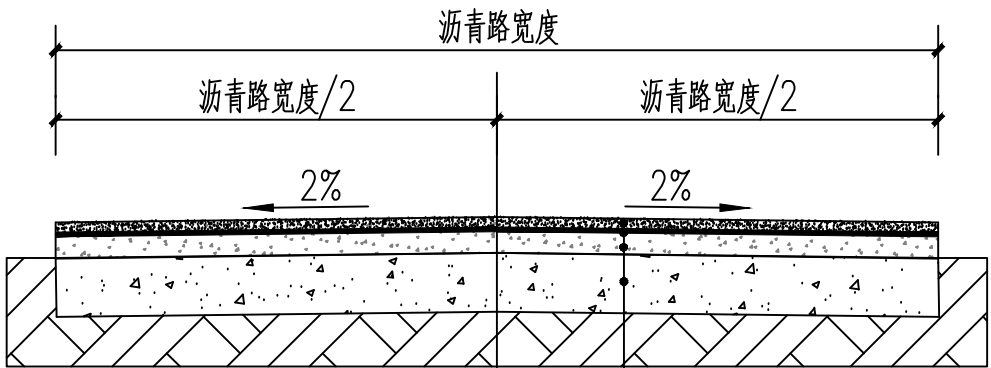


注：
1、本图尺寸除注明外，均以厘米为单位。
2. 设计按《公路沥青路面设计规范》JTGD50-2019
JTGF《公路沥青路面施工技术规范》的有关规定。


沥青路面做法二

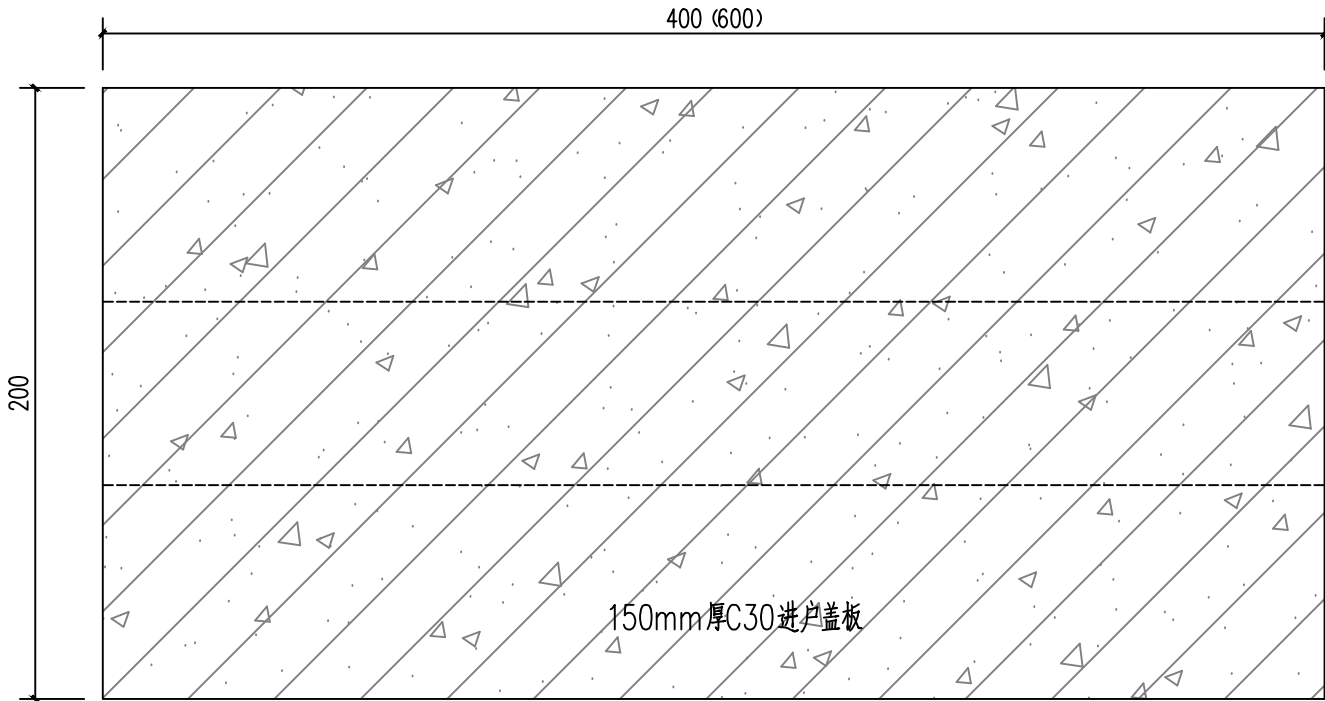

进户盖板平面图
(单位: cm)

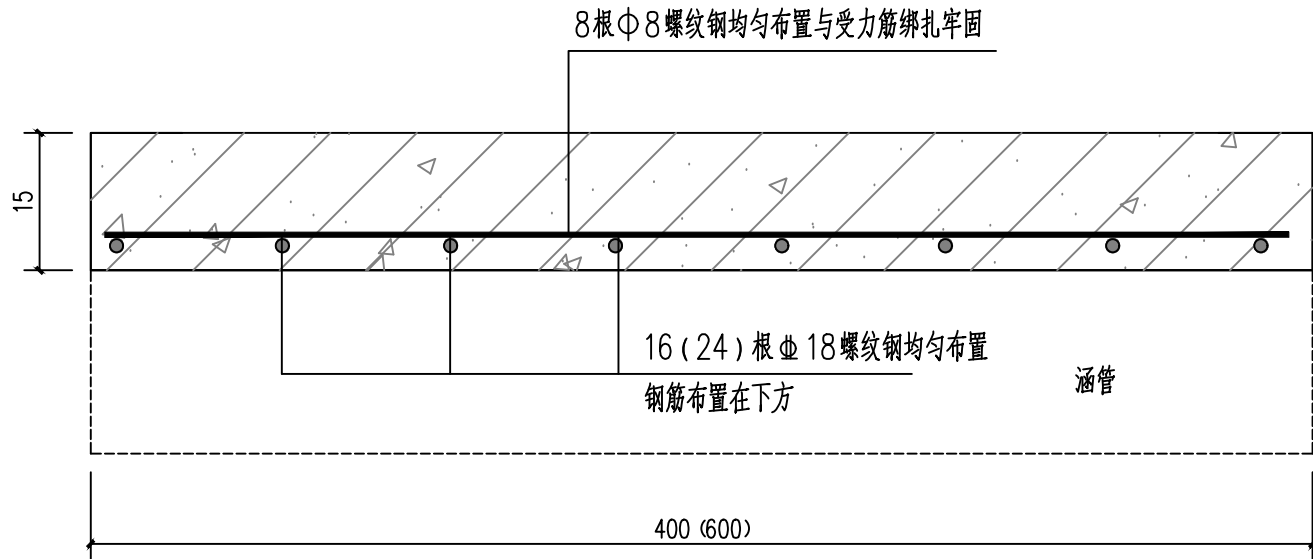

进户盖板剖面图
(单位: cm)

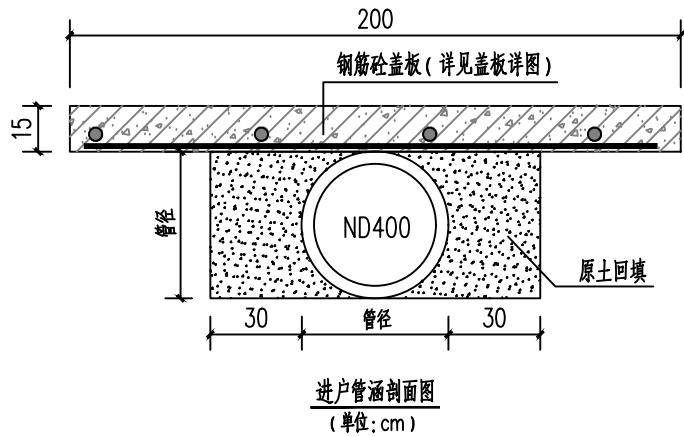

进户管涵剖面图
(单位: cm)