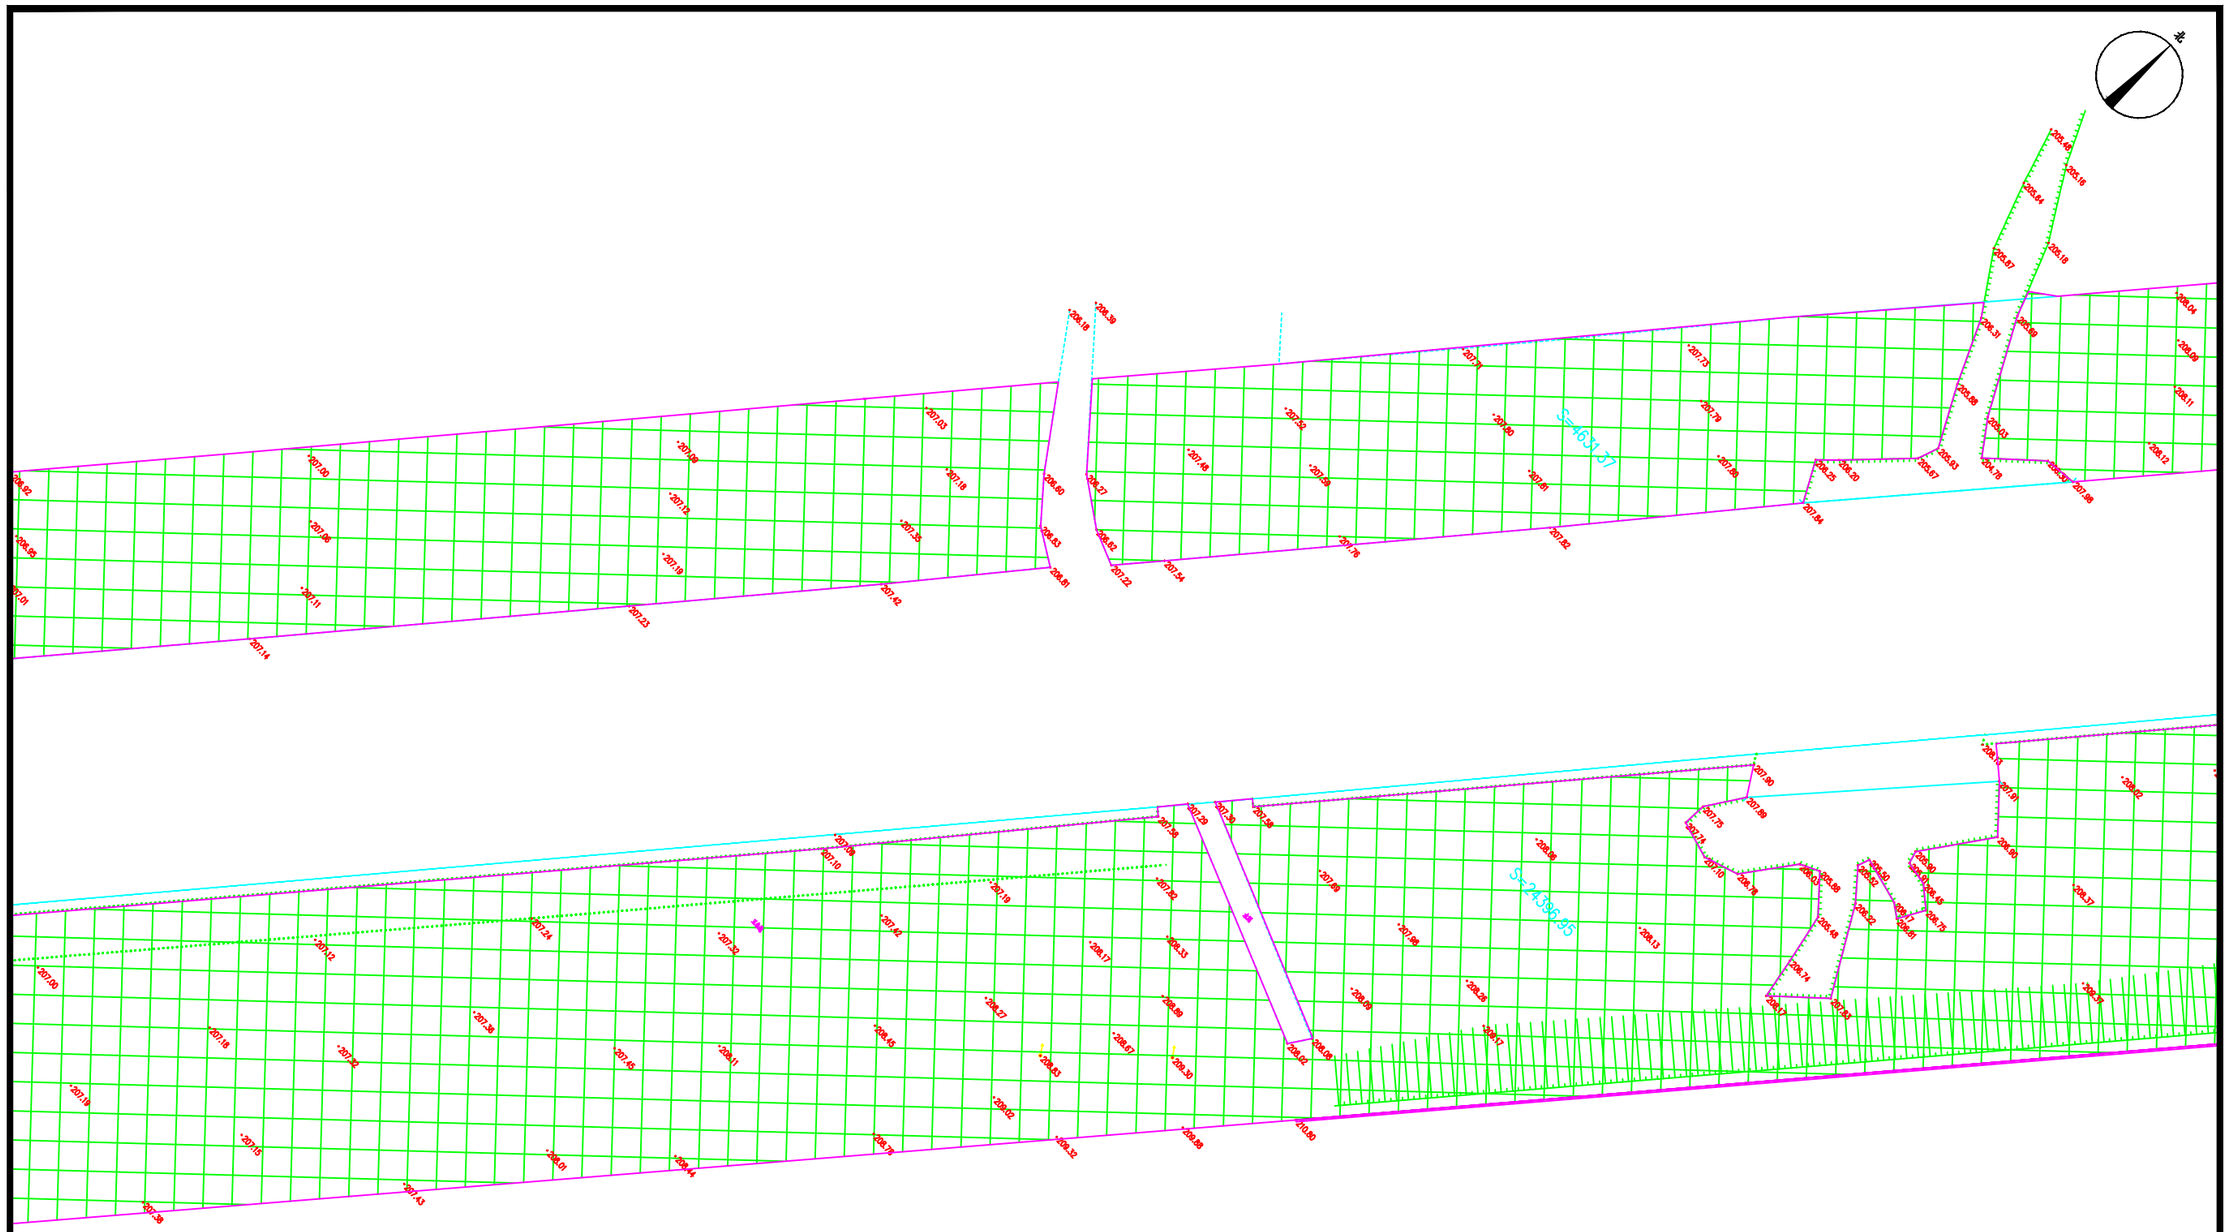


| | | | | | | | | | | | | | | | |
|---|---|---|---|---|---|---|---|---|---|---|---|---|---|---|---|
| 中叙设计集团有限公司 | 工程名称 | 长春汽车经济技术开发区汽车大路沿线环境提升项目 | 图纸名称 | 测绘服务 | 审定 | 邱鹏 | 项目负责人 | | 编制 | 张 如 | 阶段 | | 专业 | 测绘 | 日期 | 2025.05 |
| | | | | | 审核 | 刘鹏 | 专业负责人 | 刘鹏 | 设计 | | 比例 | | 图号 | | | |