


乐清市规划用地红线图

S2线柳市东站站道路及配套工程

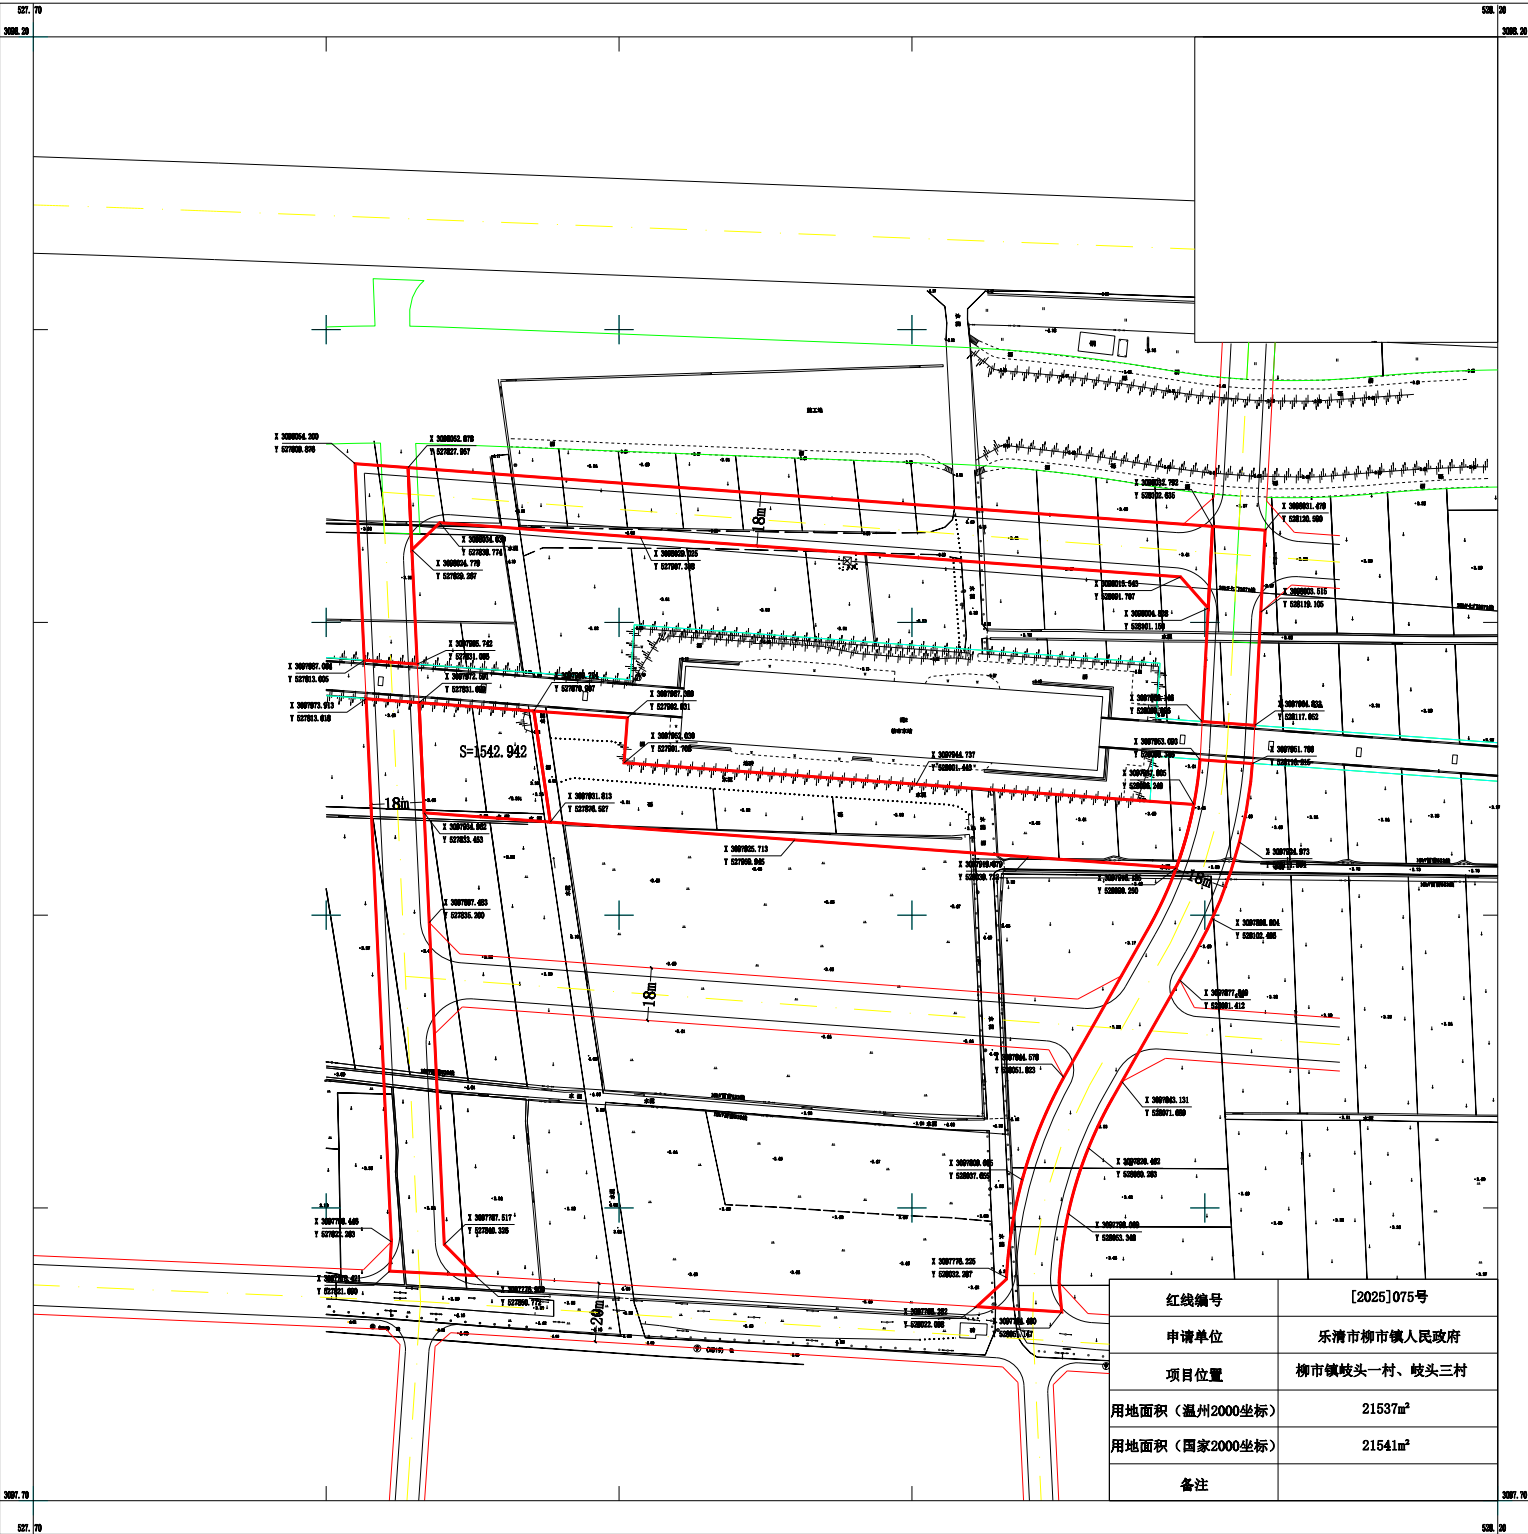

乐清市自然资源和规划局

2025年1月权属、地类调查，1月数字成图，2025年4月3日绘制红线。
温州2000坐标系。
1985国家高程基准，等高距为1米。
2007年地形图形式。
2025年3月31日内业修改。

1:1000

编制单位：乐清市测绘院
调查员：陈政 绘图员：张胜
检查员：潘建东