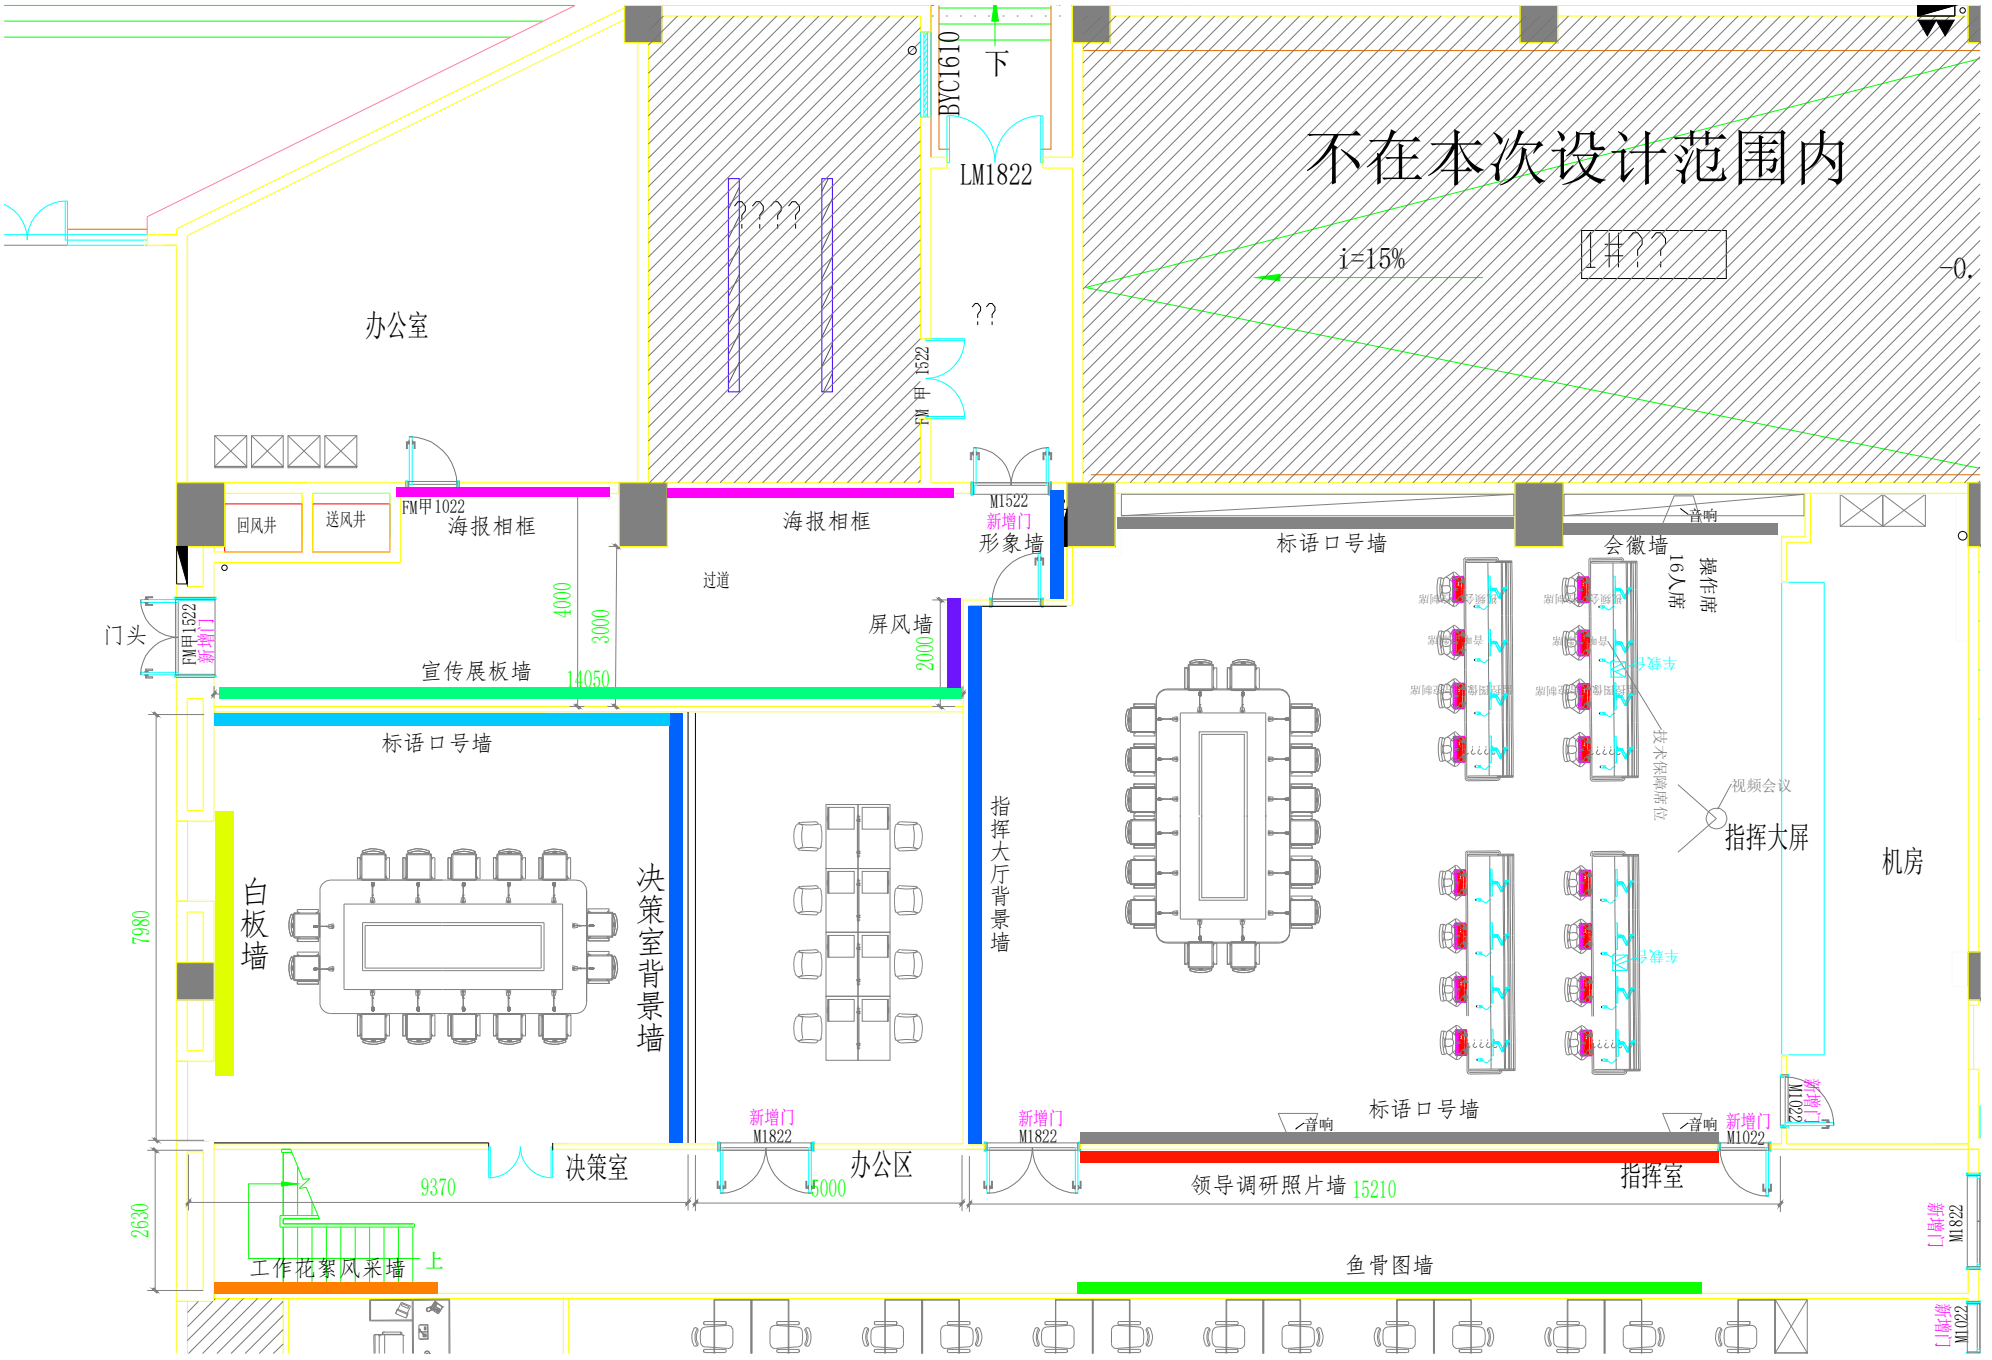
不在本次设计范围内
BYC1610
下
LM1822
????
??
办公室
FM甲1522
i=15%
1#??
-0.
回风井
送风井
FM甲1022
海报相框
海报相框
过道
M1522
新增门
形象墙
标语口号墙
会徽墙
音响
操作席
16人席
门头
FM甲1522
新增门
4000
3000
屏风墙
2000
宣传展板墙
14050
标语口号墙
白板墙
7980
决策室背景墙
指挥大厅背景墙
技术保障席位
视频会议
指挥大屏
机房
新增门
M1822
新增门
M1822
音响
标语口号墙
音响
新增门
M1022
新增门
M1022
决策室
9370
办公区
5000
领导调研照片墙 15210
指挥室
2630
工作花絮风采墙
上
鱼骨图墙
门头
新增门
M1822
新增门
M1022