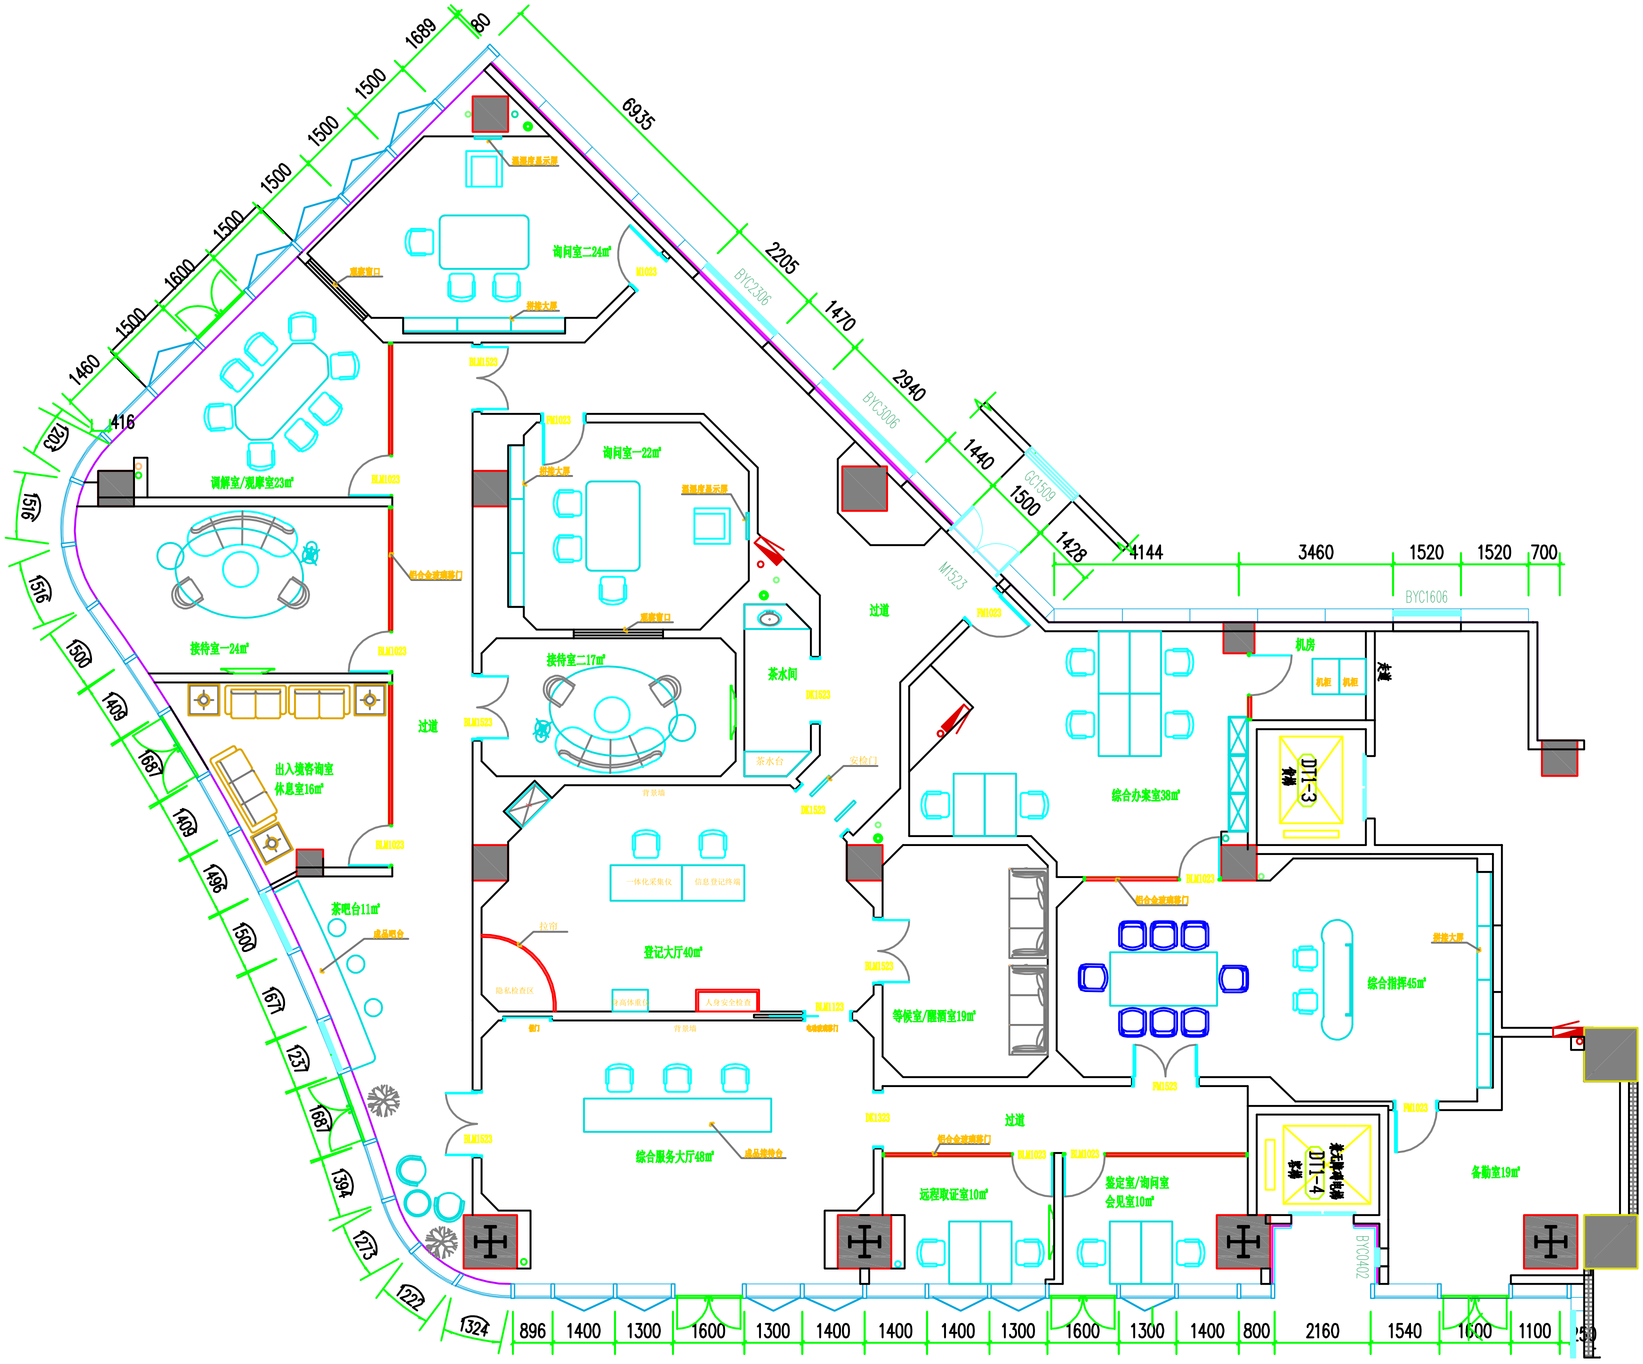
询问室二24㎡
温湿度显示屏
观察窗口
拼接大屏
M1023
调解室/观摩室23㎡
BLM1023
铝合金玻璃移门
接待室一24㎡
BLM1523
过道
出入境咨询室
休息室16㎡
茶吧台11㎡
成品吧台
询问室一22㎡
FM1023
接待室二17㎡
茶水间
茶水台
DK1523
安检门
背景墙
一体化采集仪
信息登记终端
登记大厅40㎡
拉帘
隐私检查区
身高体重仪
人身安全检查
BLM1123
侧门
电动玻璃移门
综合服务大厅48㎡
成品接待台
等候室/醒酒室19㎡
综合办案室38㎡
机房
DT1-3
货梯
综合指挥45㎡
FM1523
DK1323
远程取证室10㎡
鉴定室/询问室
会见室10㎡
DT1-4
客梯
无障碍电梯
备勤室19㎡
FM1023
BYC2306
BYC3006
GC1509
M1523
BYC1606
BYC0402
6935
2205
1470
2940
1440
1500
1428
4144
3460
1520
1520
700
80
1689
1500
1500
1500
1500
1600
1500
1460
416
203
1516
1516
1500
1409
1687
1409
1496
1500
1677
1237
1687
1394
1273
1222
1324
896
1400
1300
1600
1300
1400
1400
1400
1300
1600
1300
1400
800
2160
1540
1600
1100
250

区域二警务室平面图