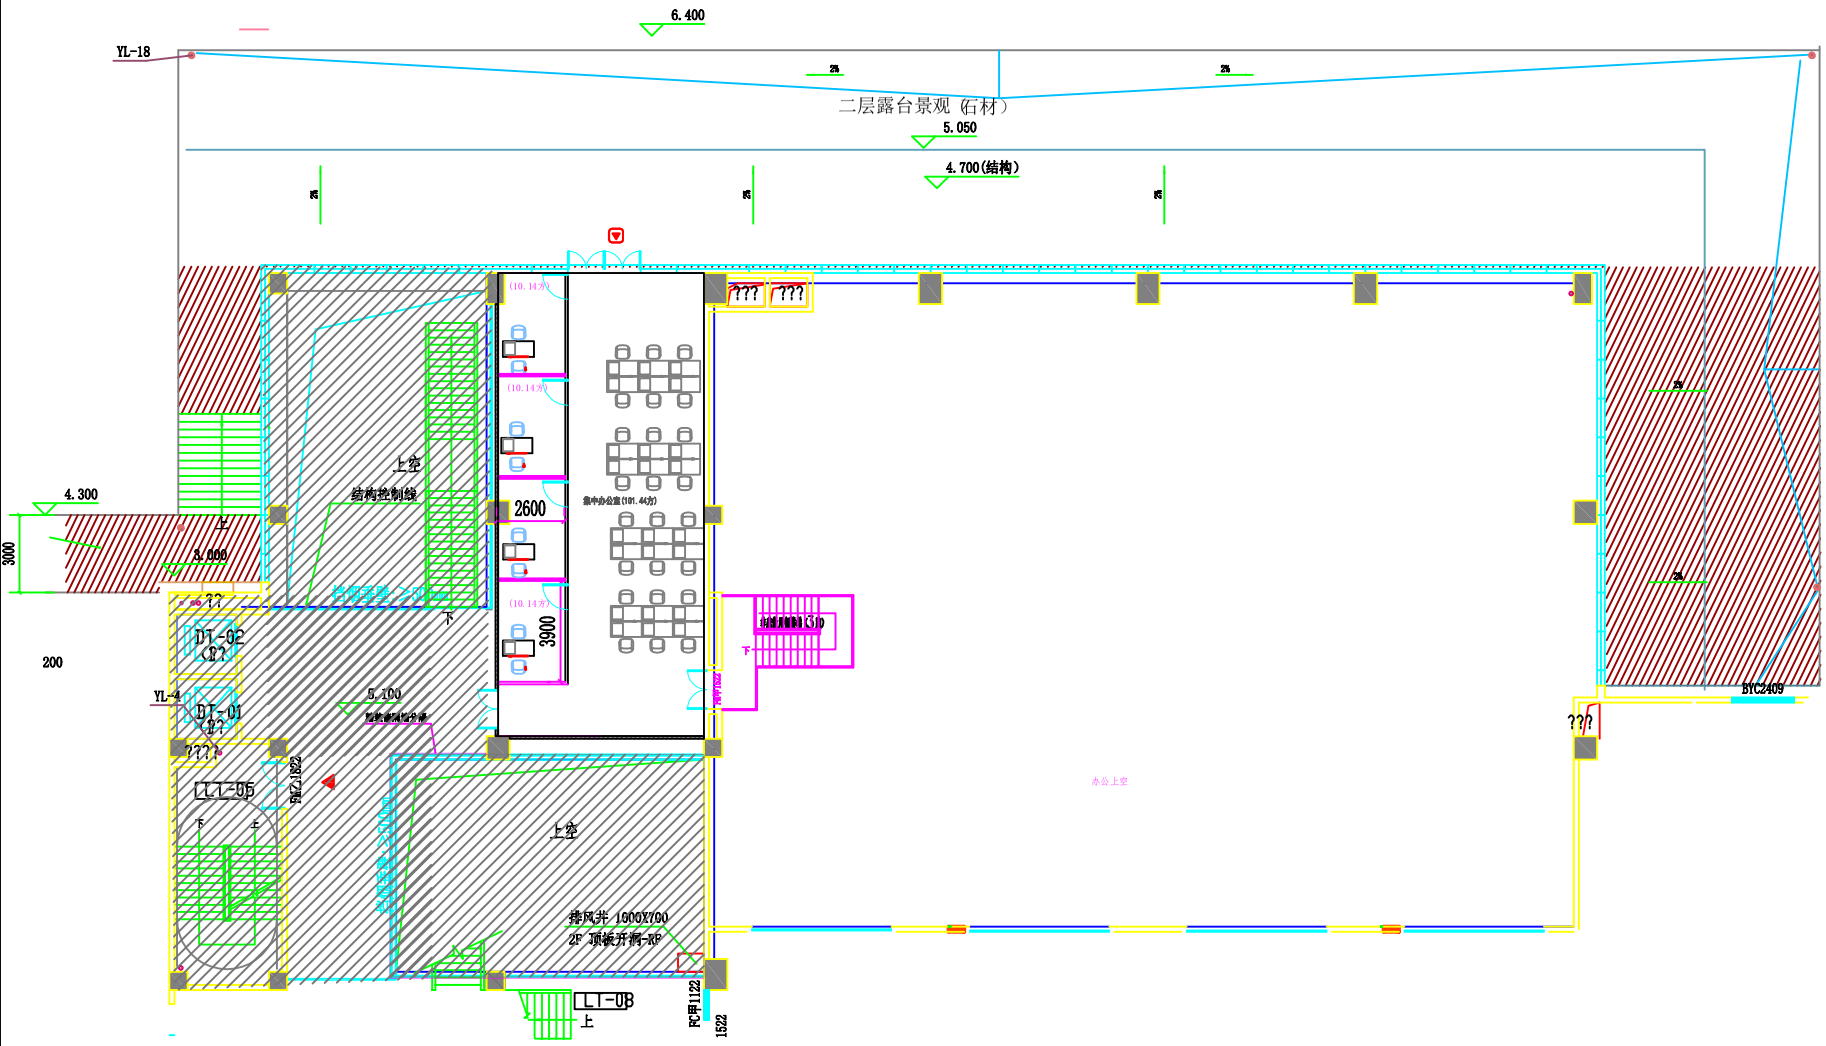
6.400
YL-18
二层露台景观（石材）
5.050
4.700(结构)
4.300
3.000
3000
200
上空
结构控制线
2600
3900
DT-02
DT-01
YL-4
5.100
LLT-05
LLT-08
上空
排风井 1500X700
2F 顶板开洞-RF
RC甲1122
1522
BYC2409

二层平面图