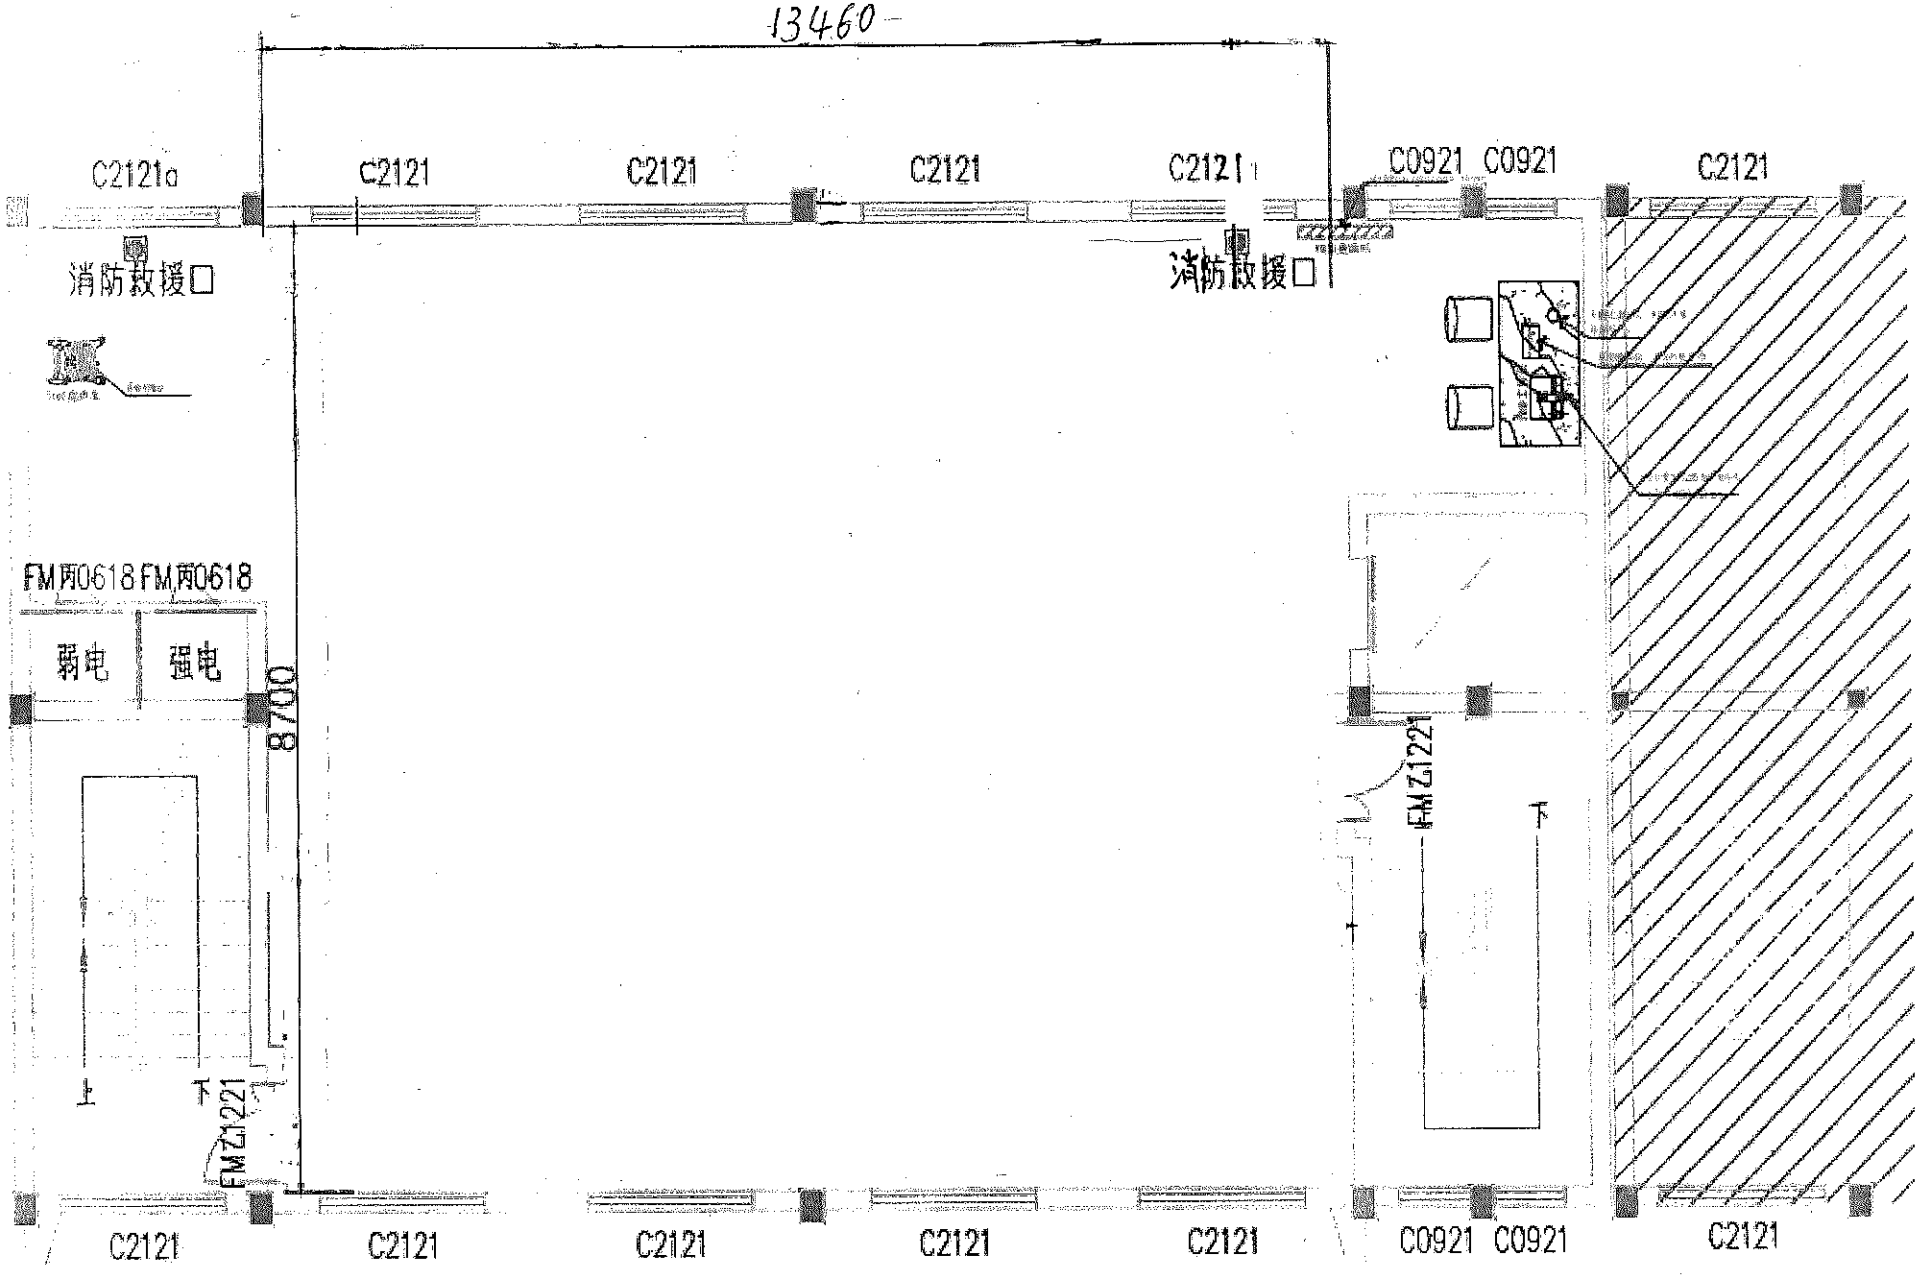
13460
C2121a
C2121
C2121
C2121
C2121
C0921
C0921
C2121
消防救援口
消防救援口
FM丙0618
FM丙0618
弱电
强电
8700
FMZ1221
FMZ1221
C2121
C2121
C2121
C2121
C2121
C0921
C0921
C2121