



鹿西乡渔家慧产业服务智管中心 设计方案





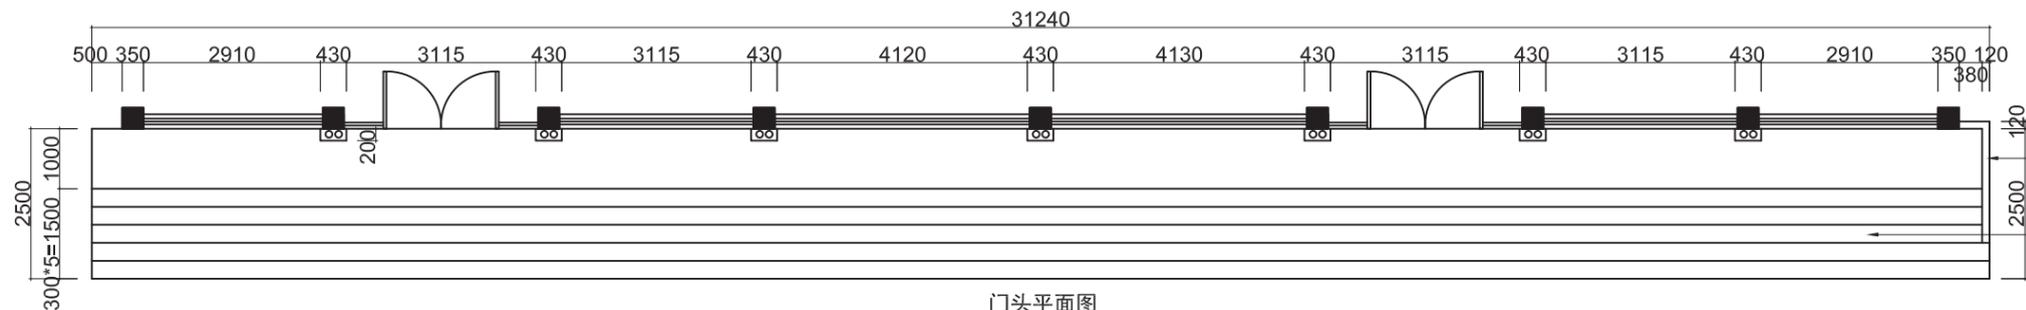

门头平面图

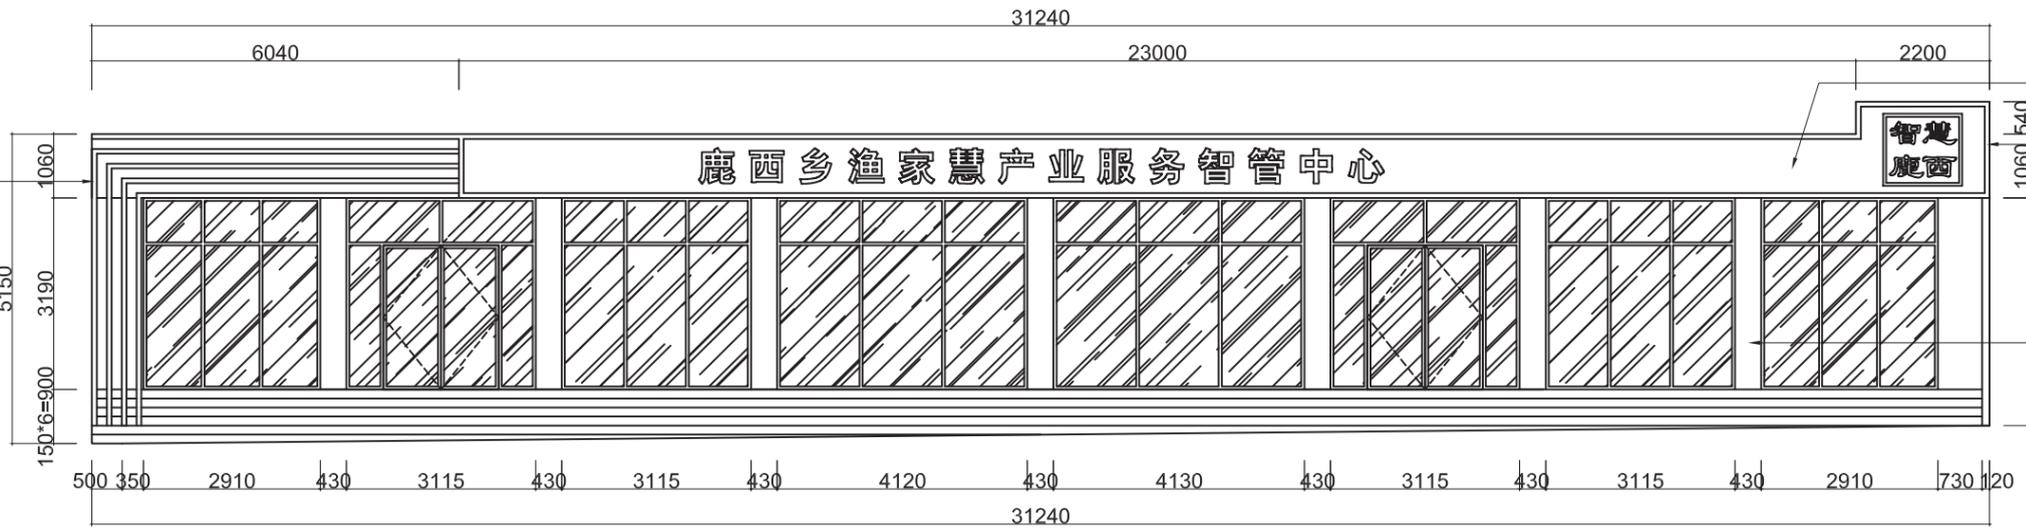


门头立面图

注：门头还需按现场实际尺寸施工

热镀锌方管龙骨+水泥板
+刮外墙腻子+户外油漆刷白

标准砖砌筑台阶
一步300*150mm
面贴大理石石材

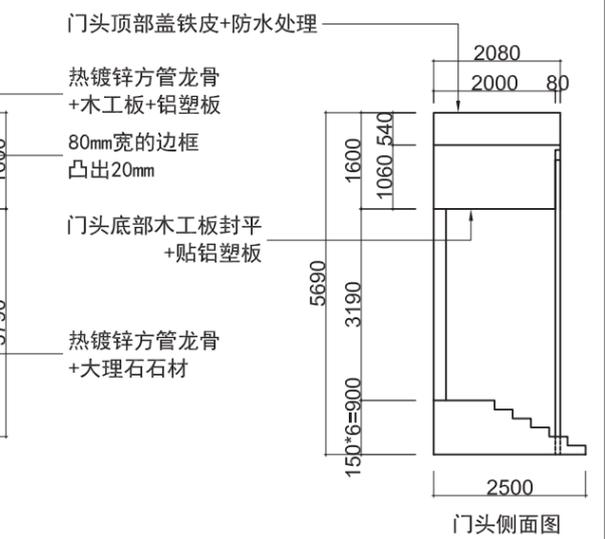



门头侧面图

80*80mm*4根
热镀锌方管喷汽车漆
间距165mm

鹿西乡渔家慧产业服务智管中心


户外LED发光字

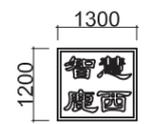

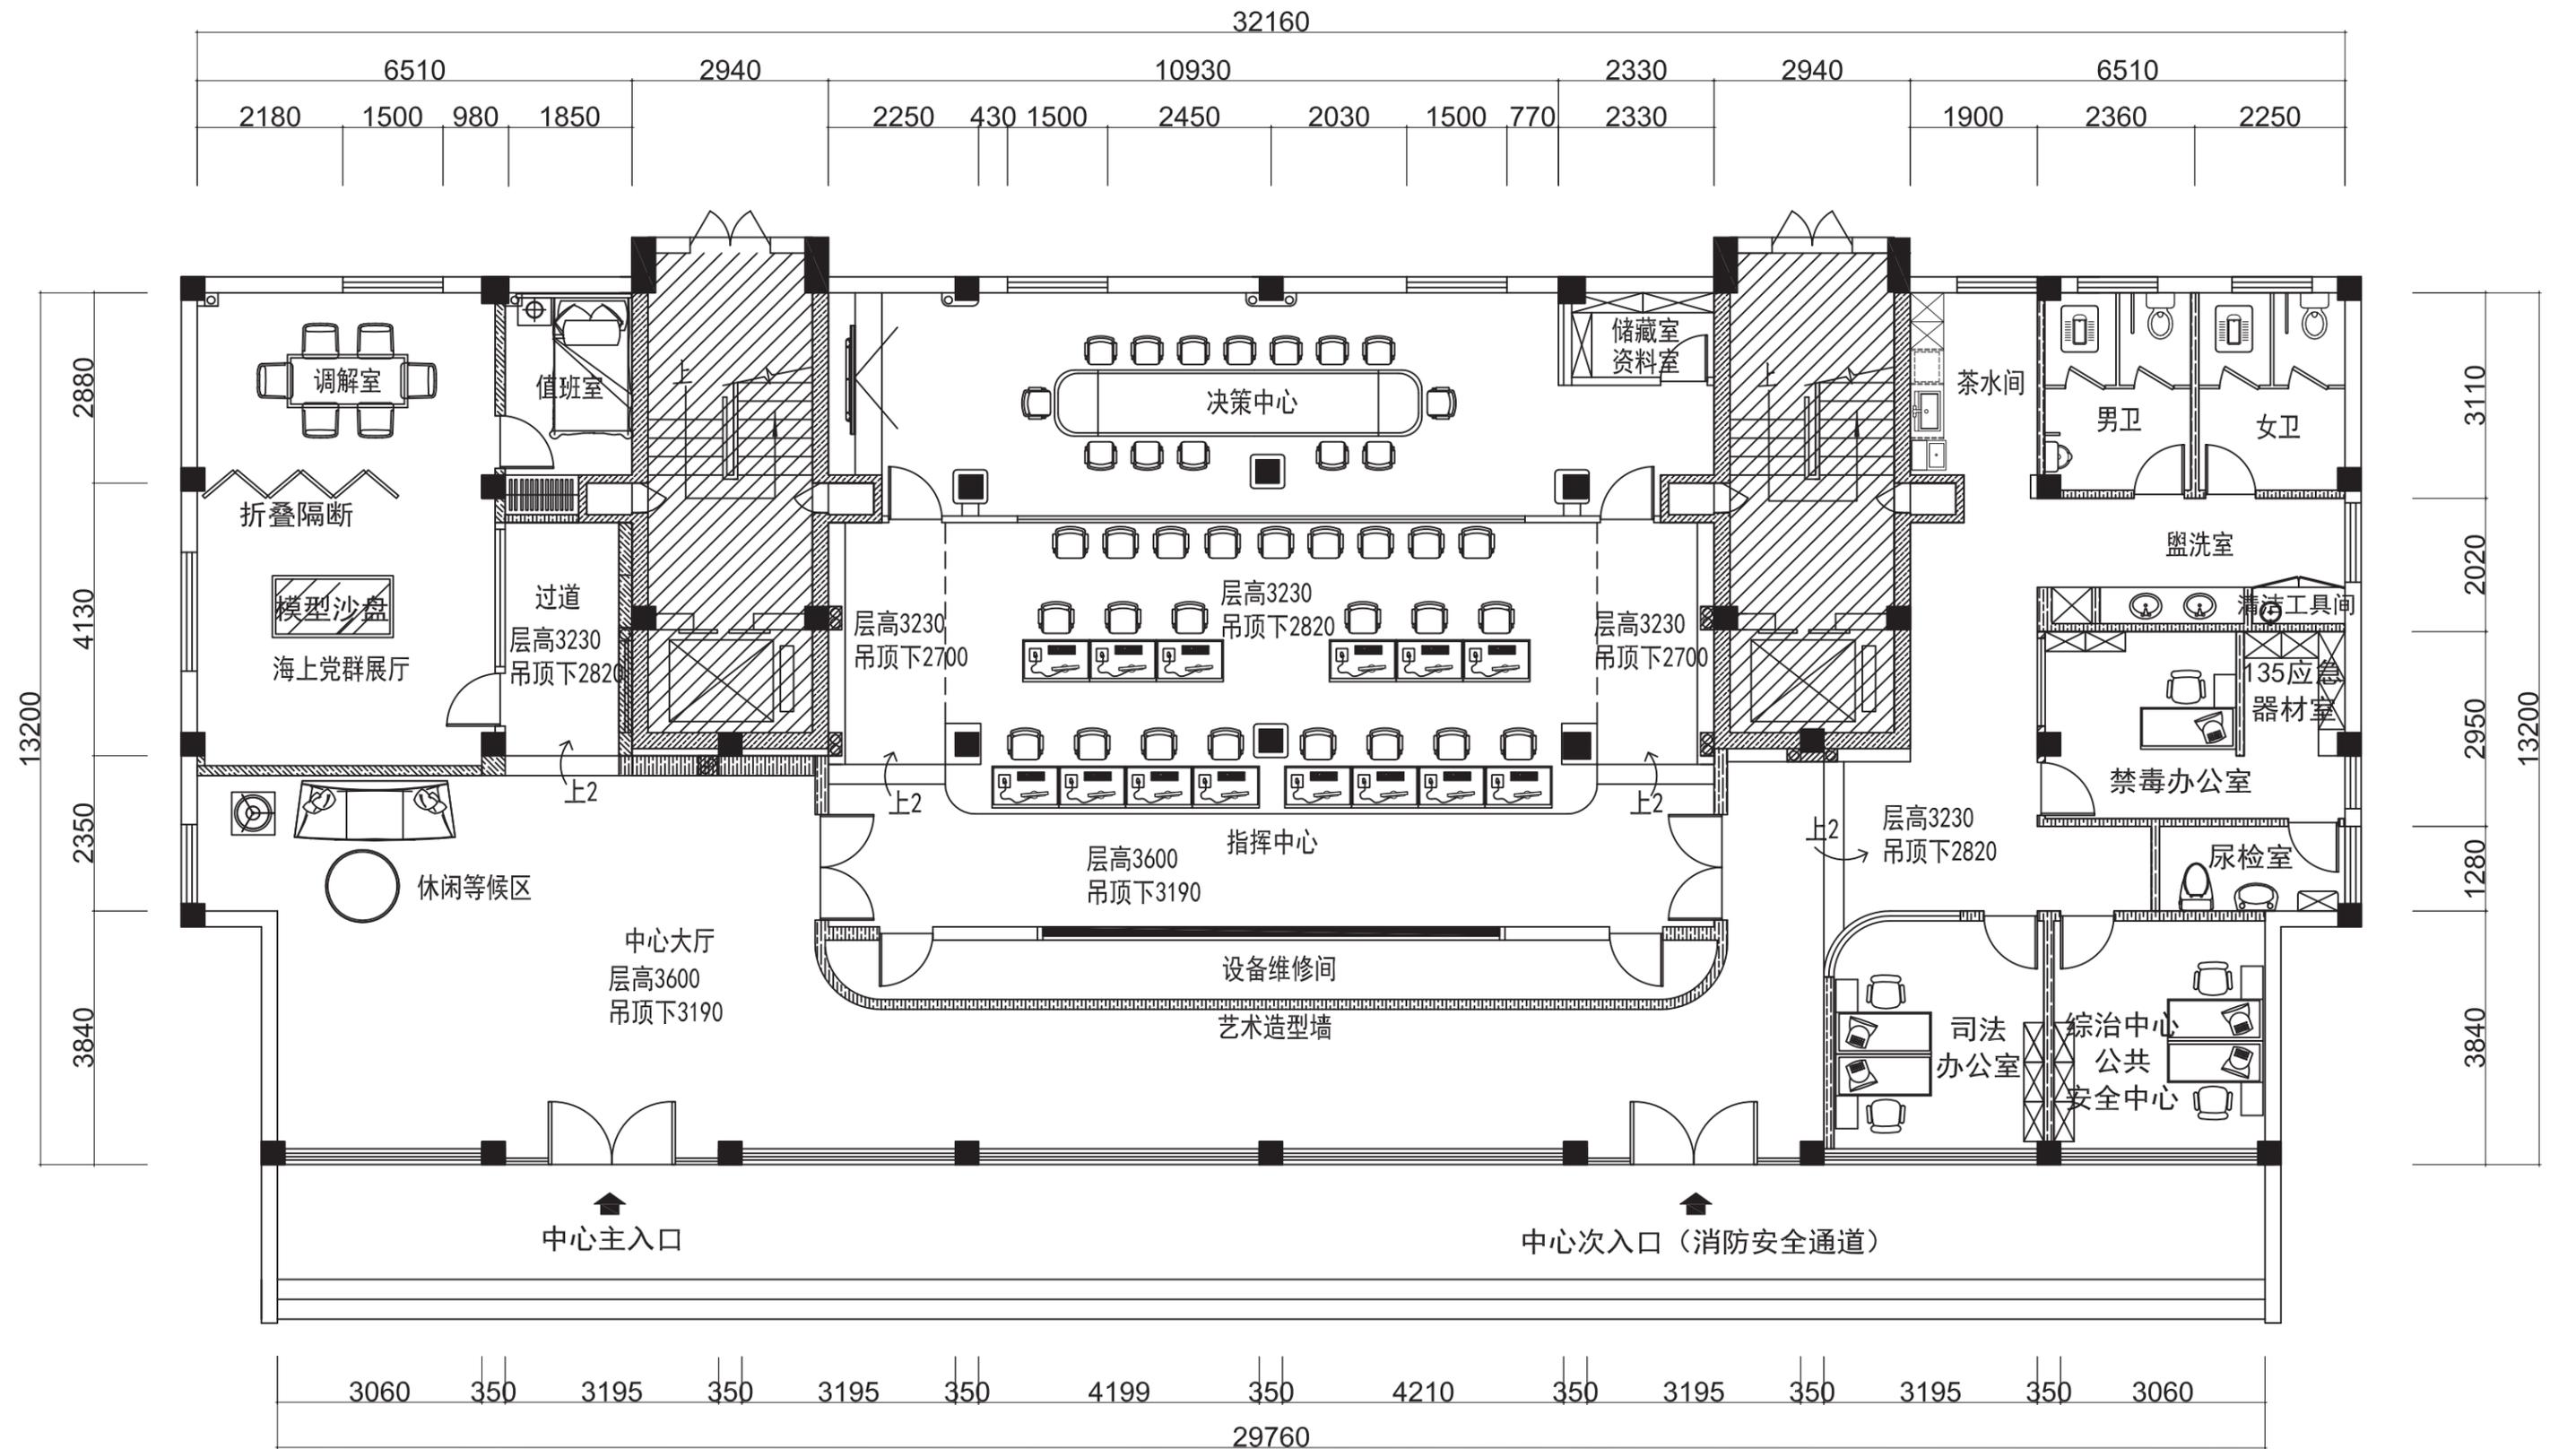


鹿西乡智管中心平面布局图

单位: mm

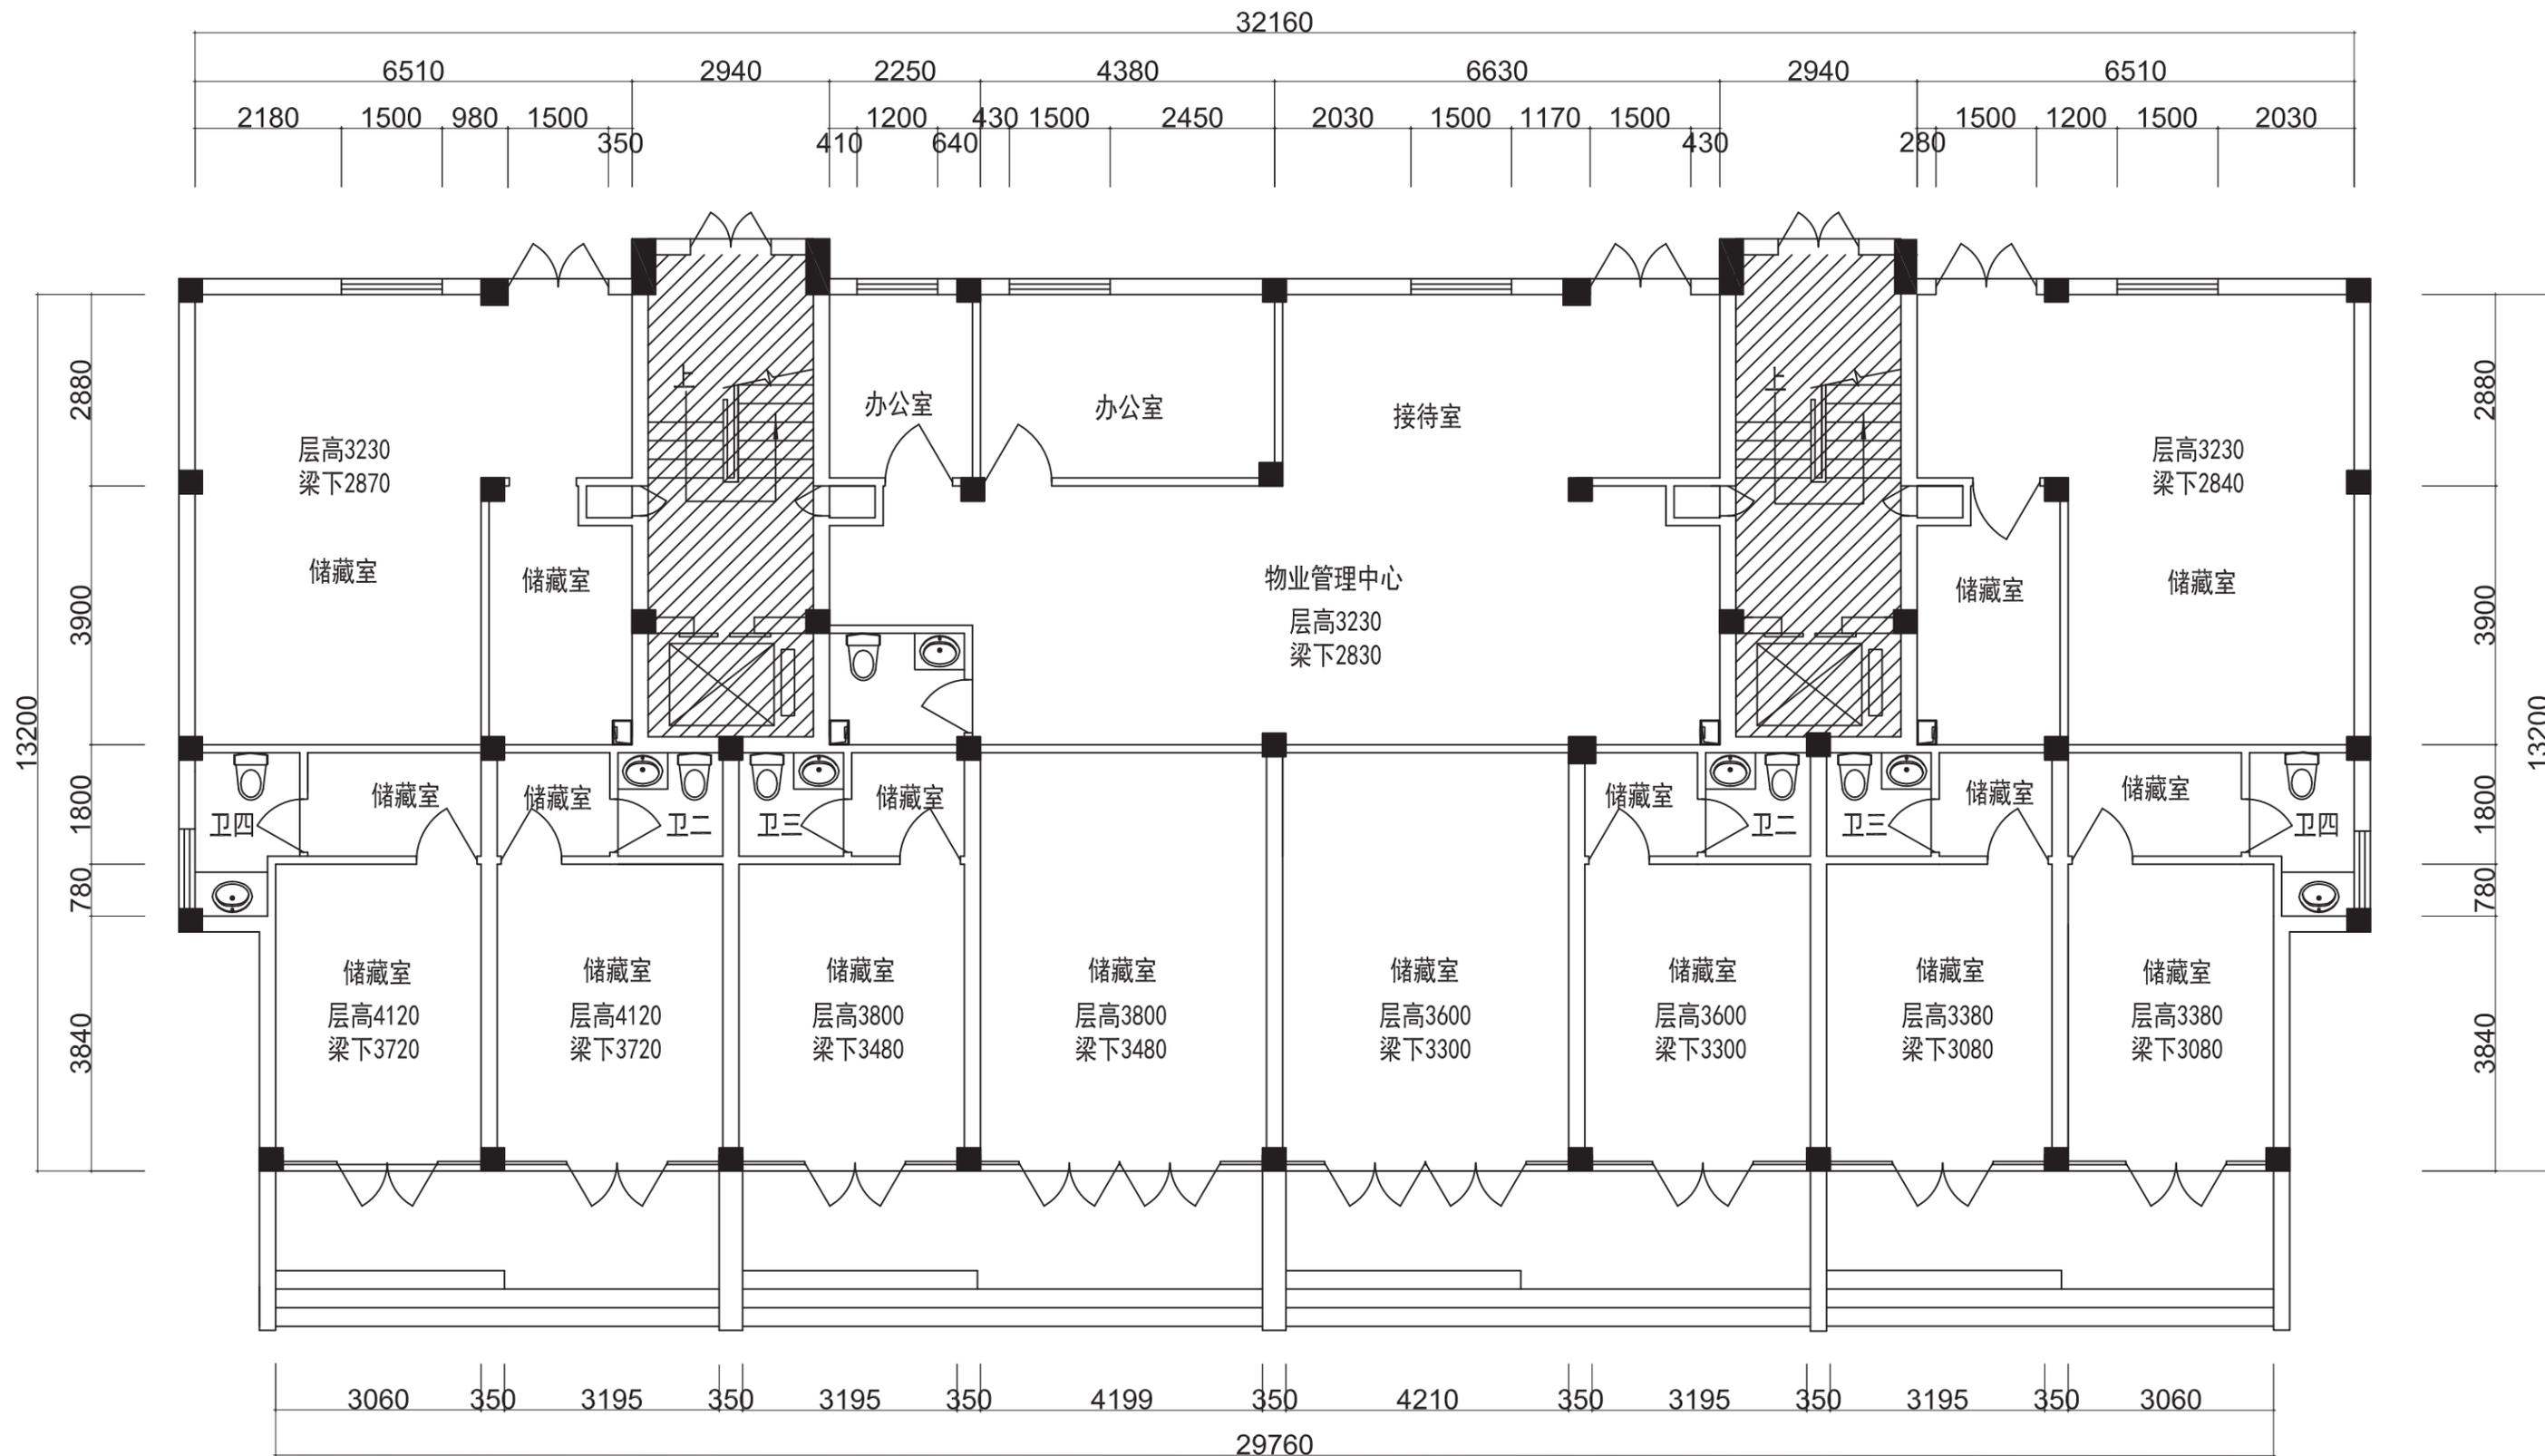


鹿西乡智管中心原始平面图

单位: mm

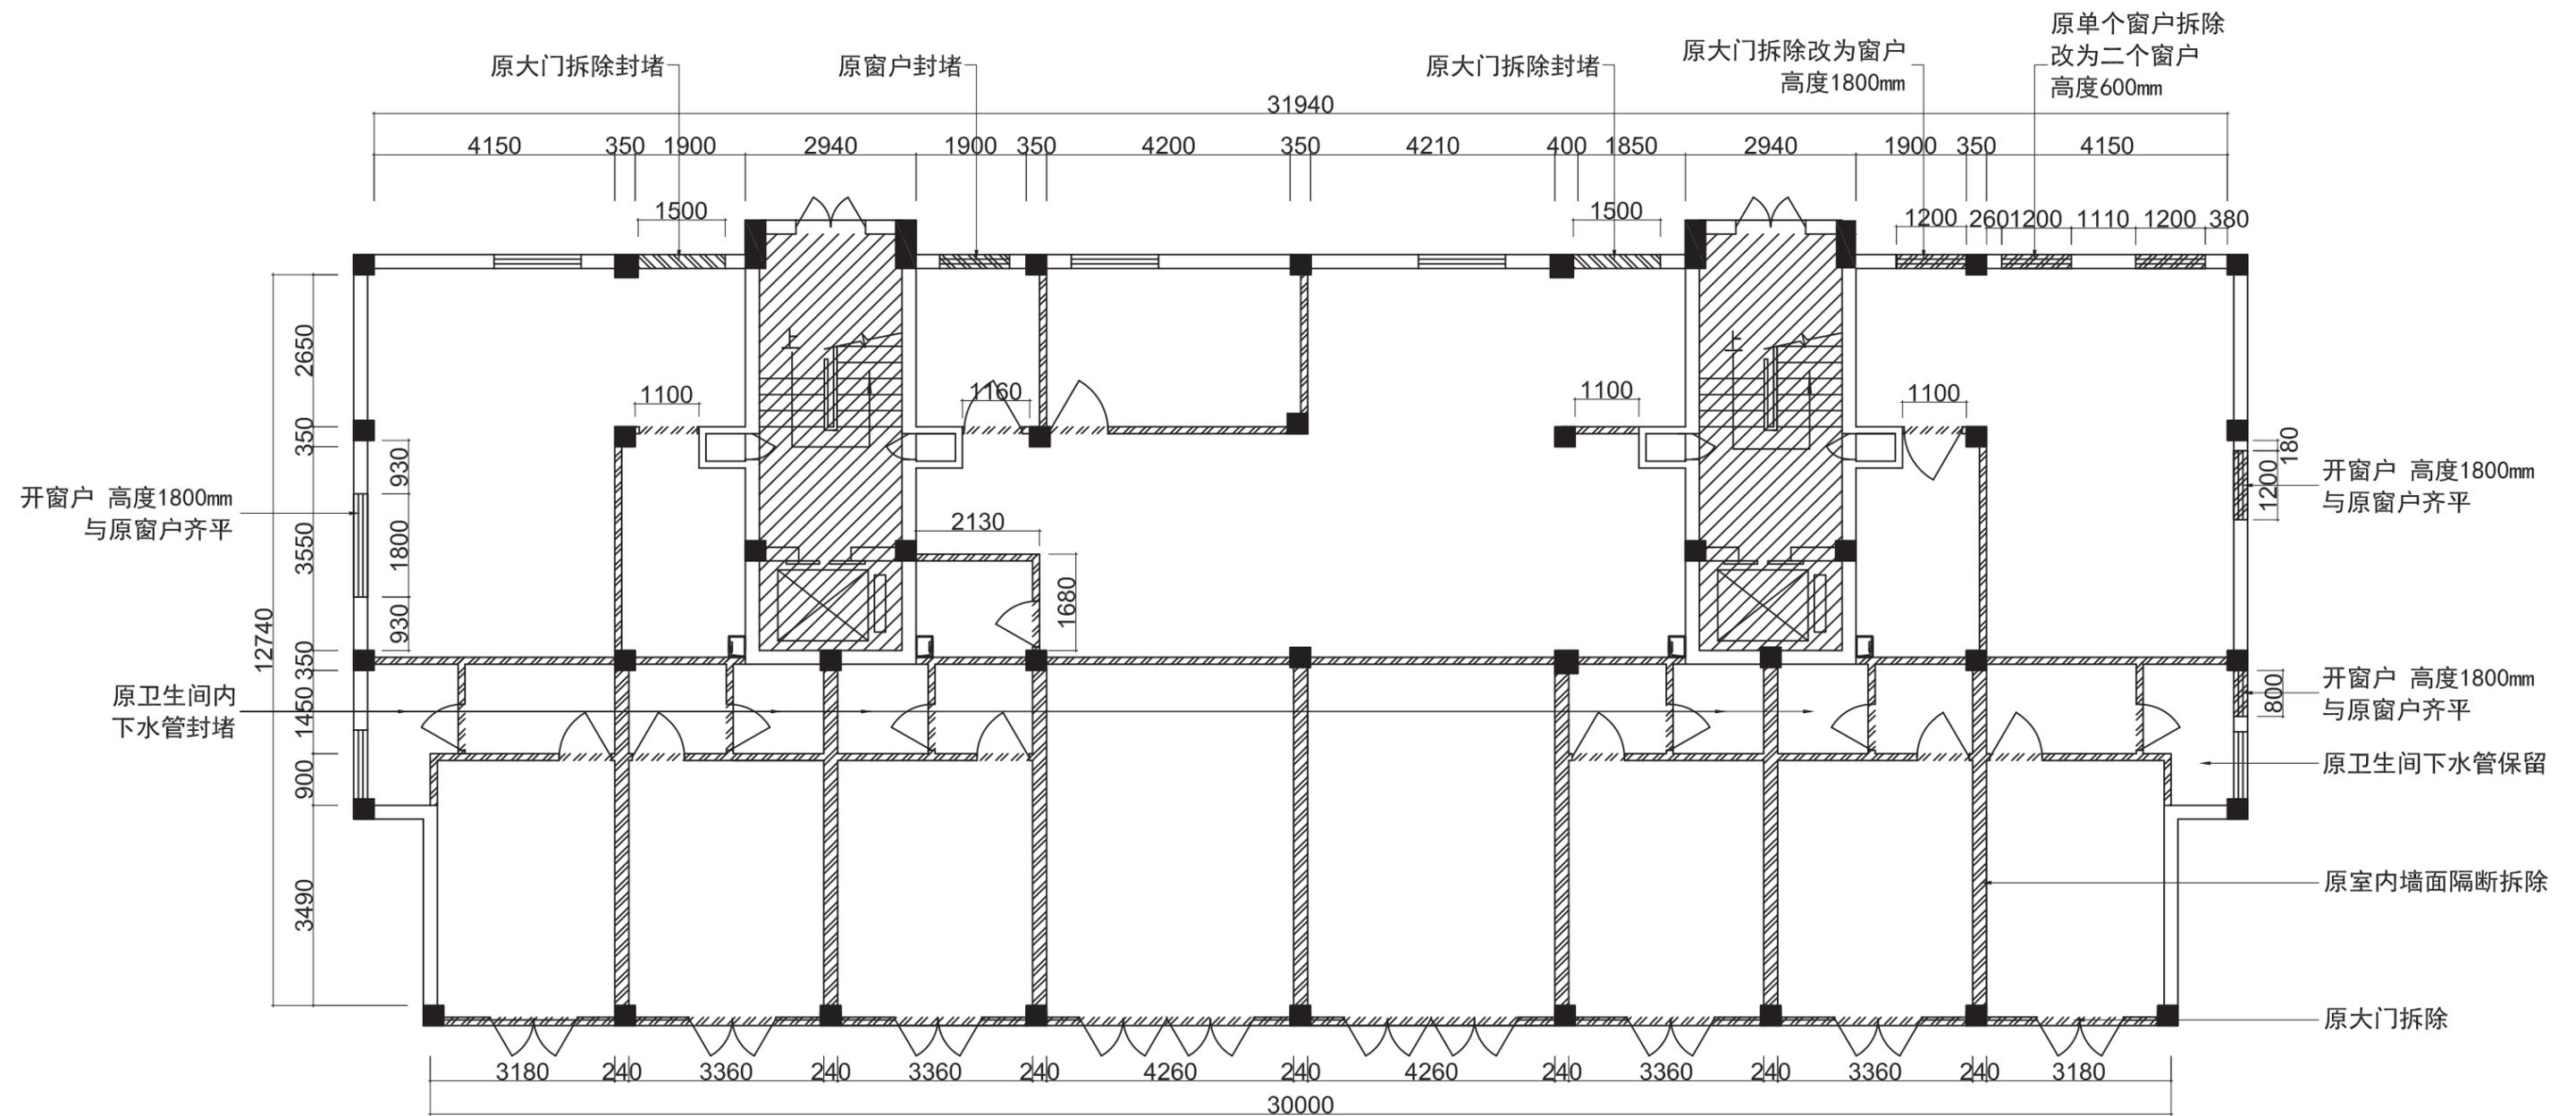


鹿西乡智管中心拆墙平面图

单位: mm

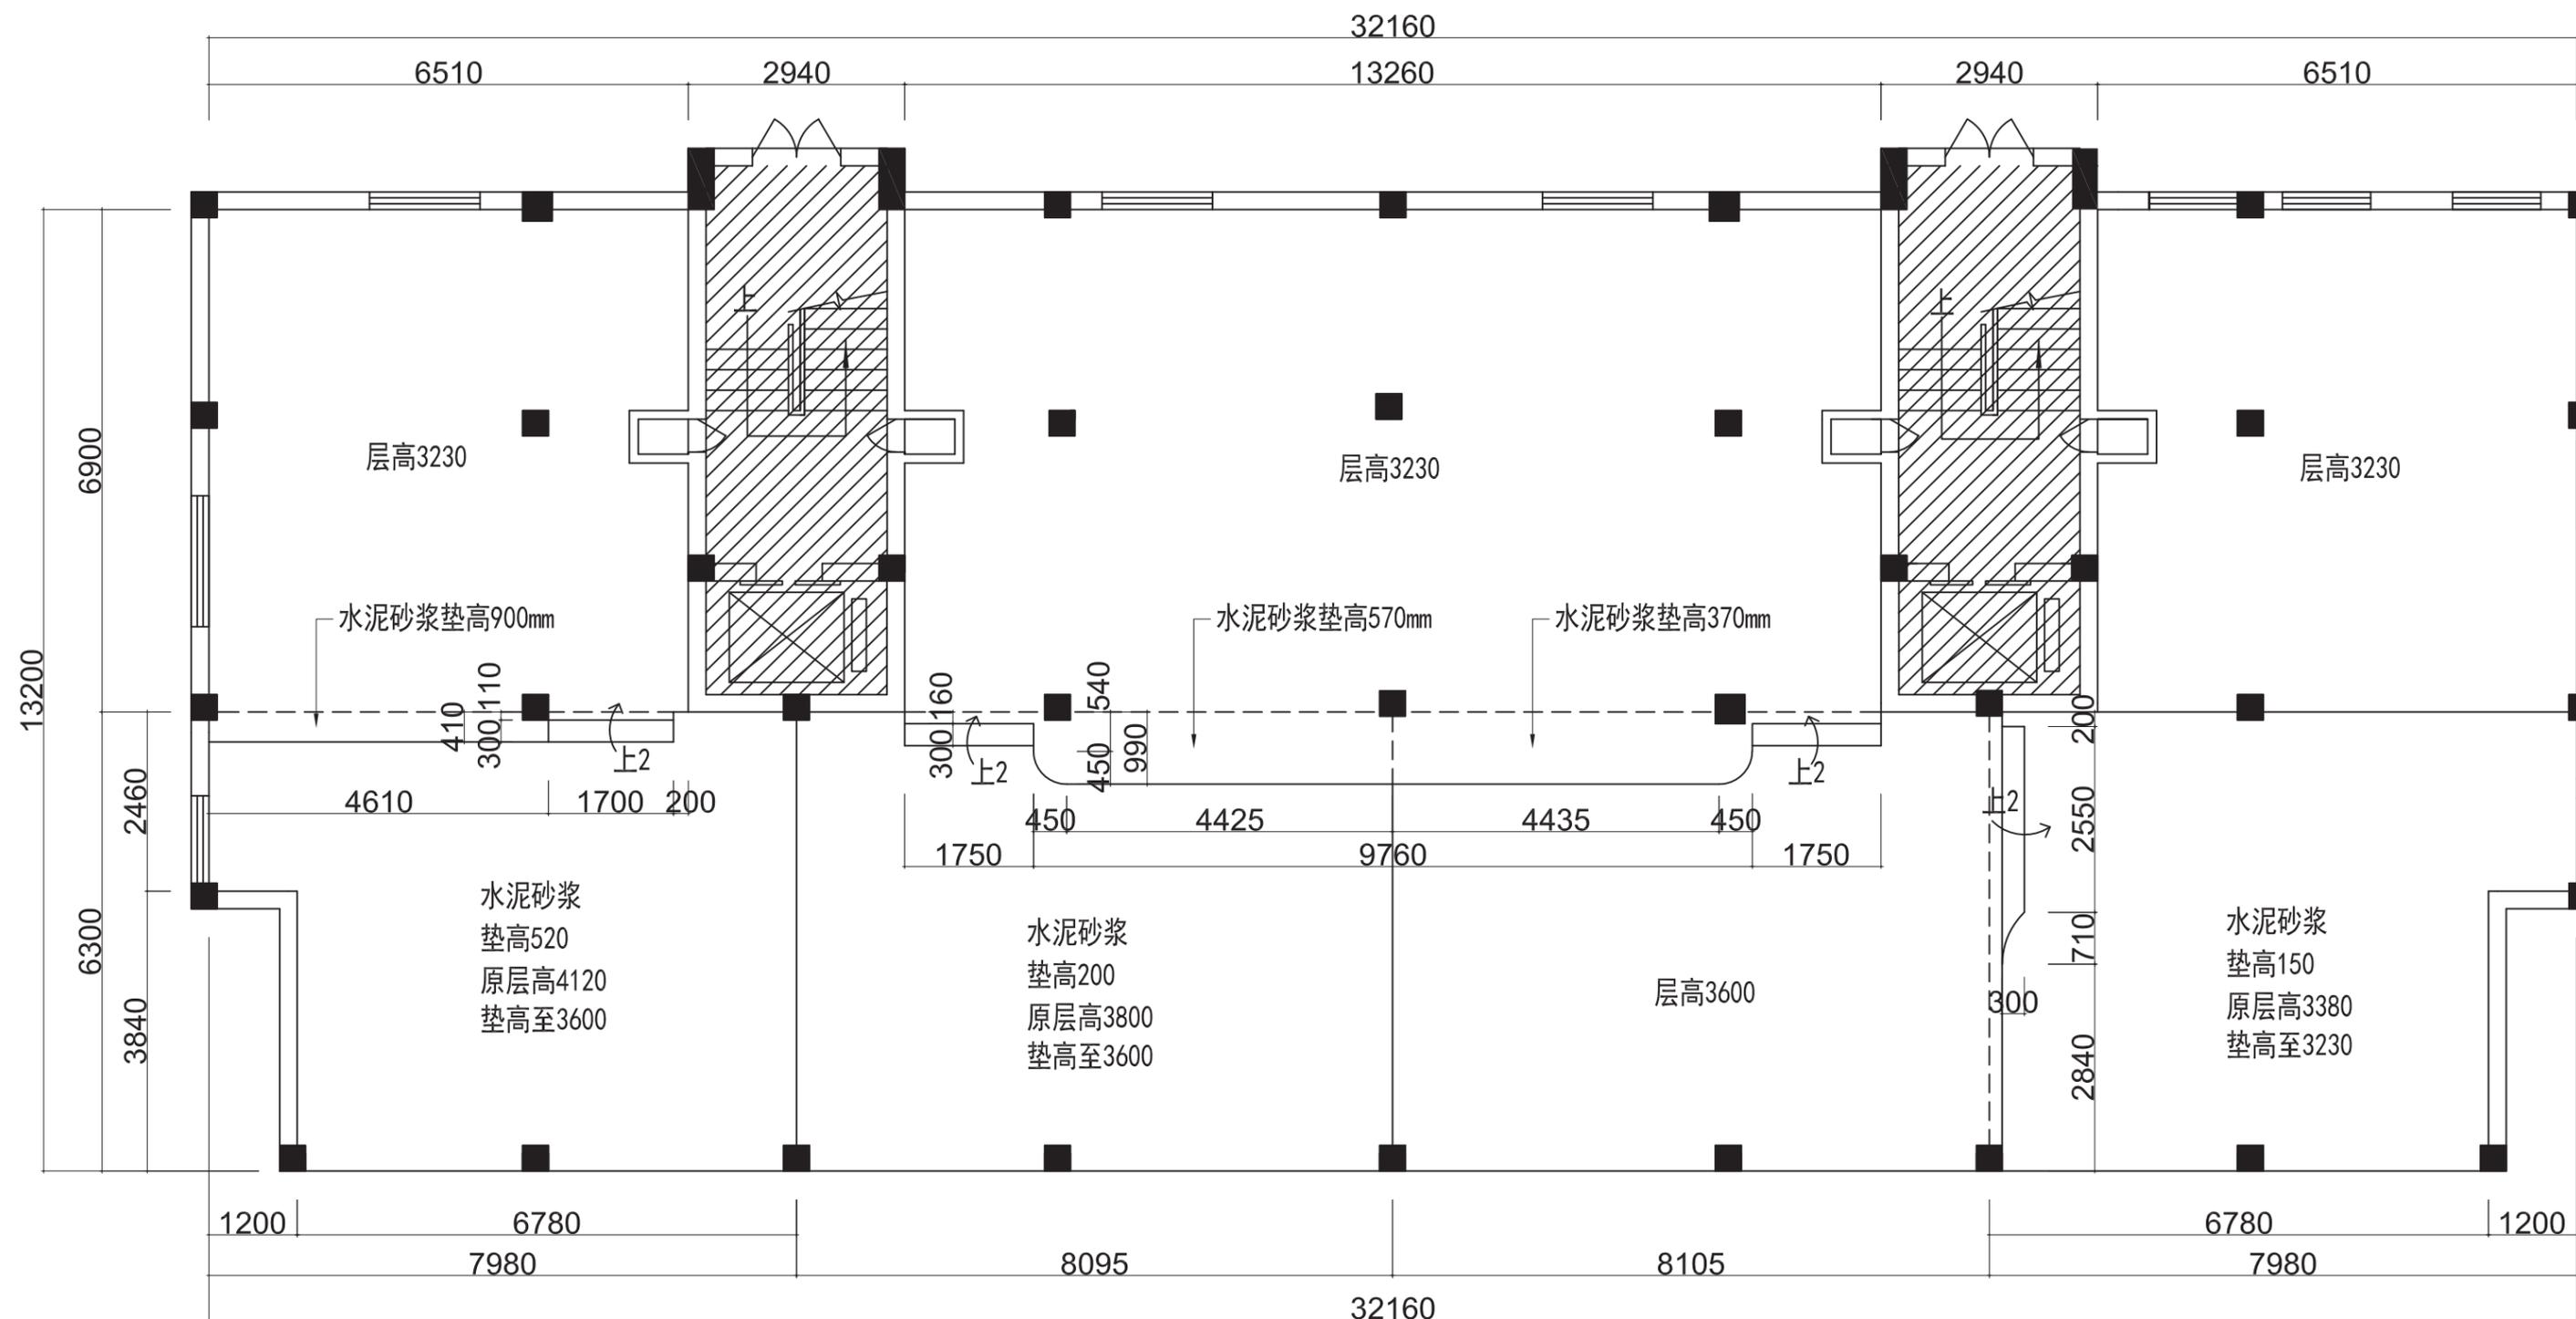


鹿西乡智管中心地面垫高平面图

单位: mm

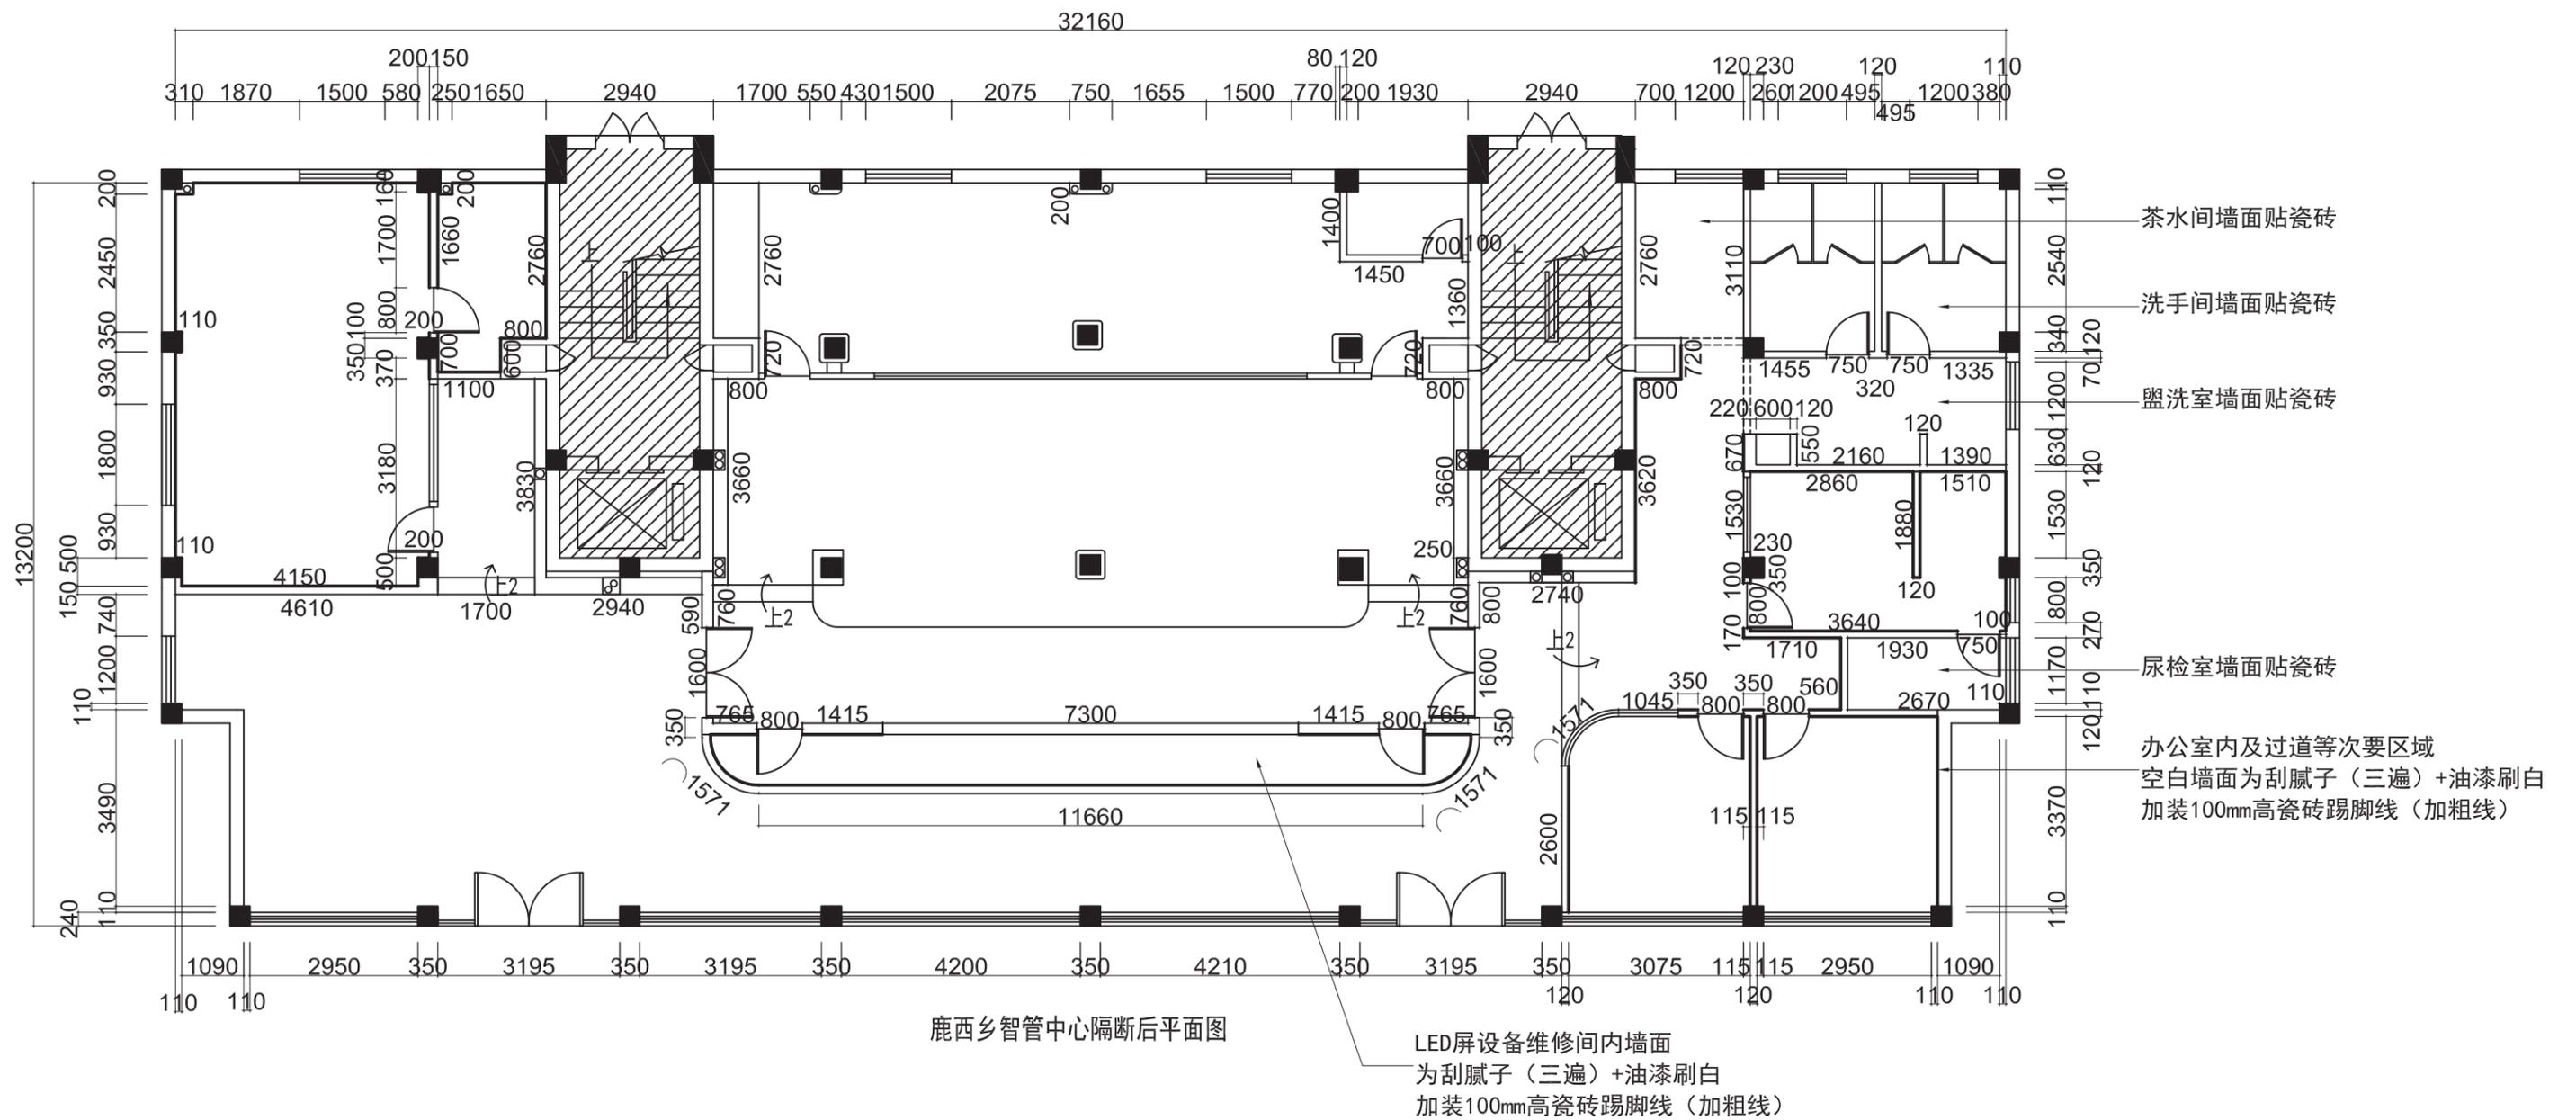

鹿西乡智管中心隔断后平面图

单位: mm

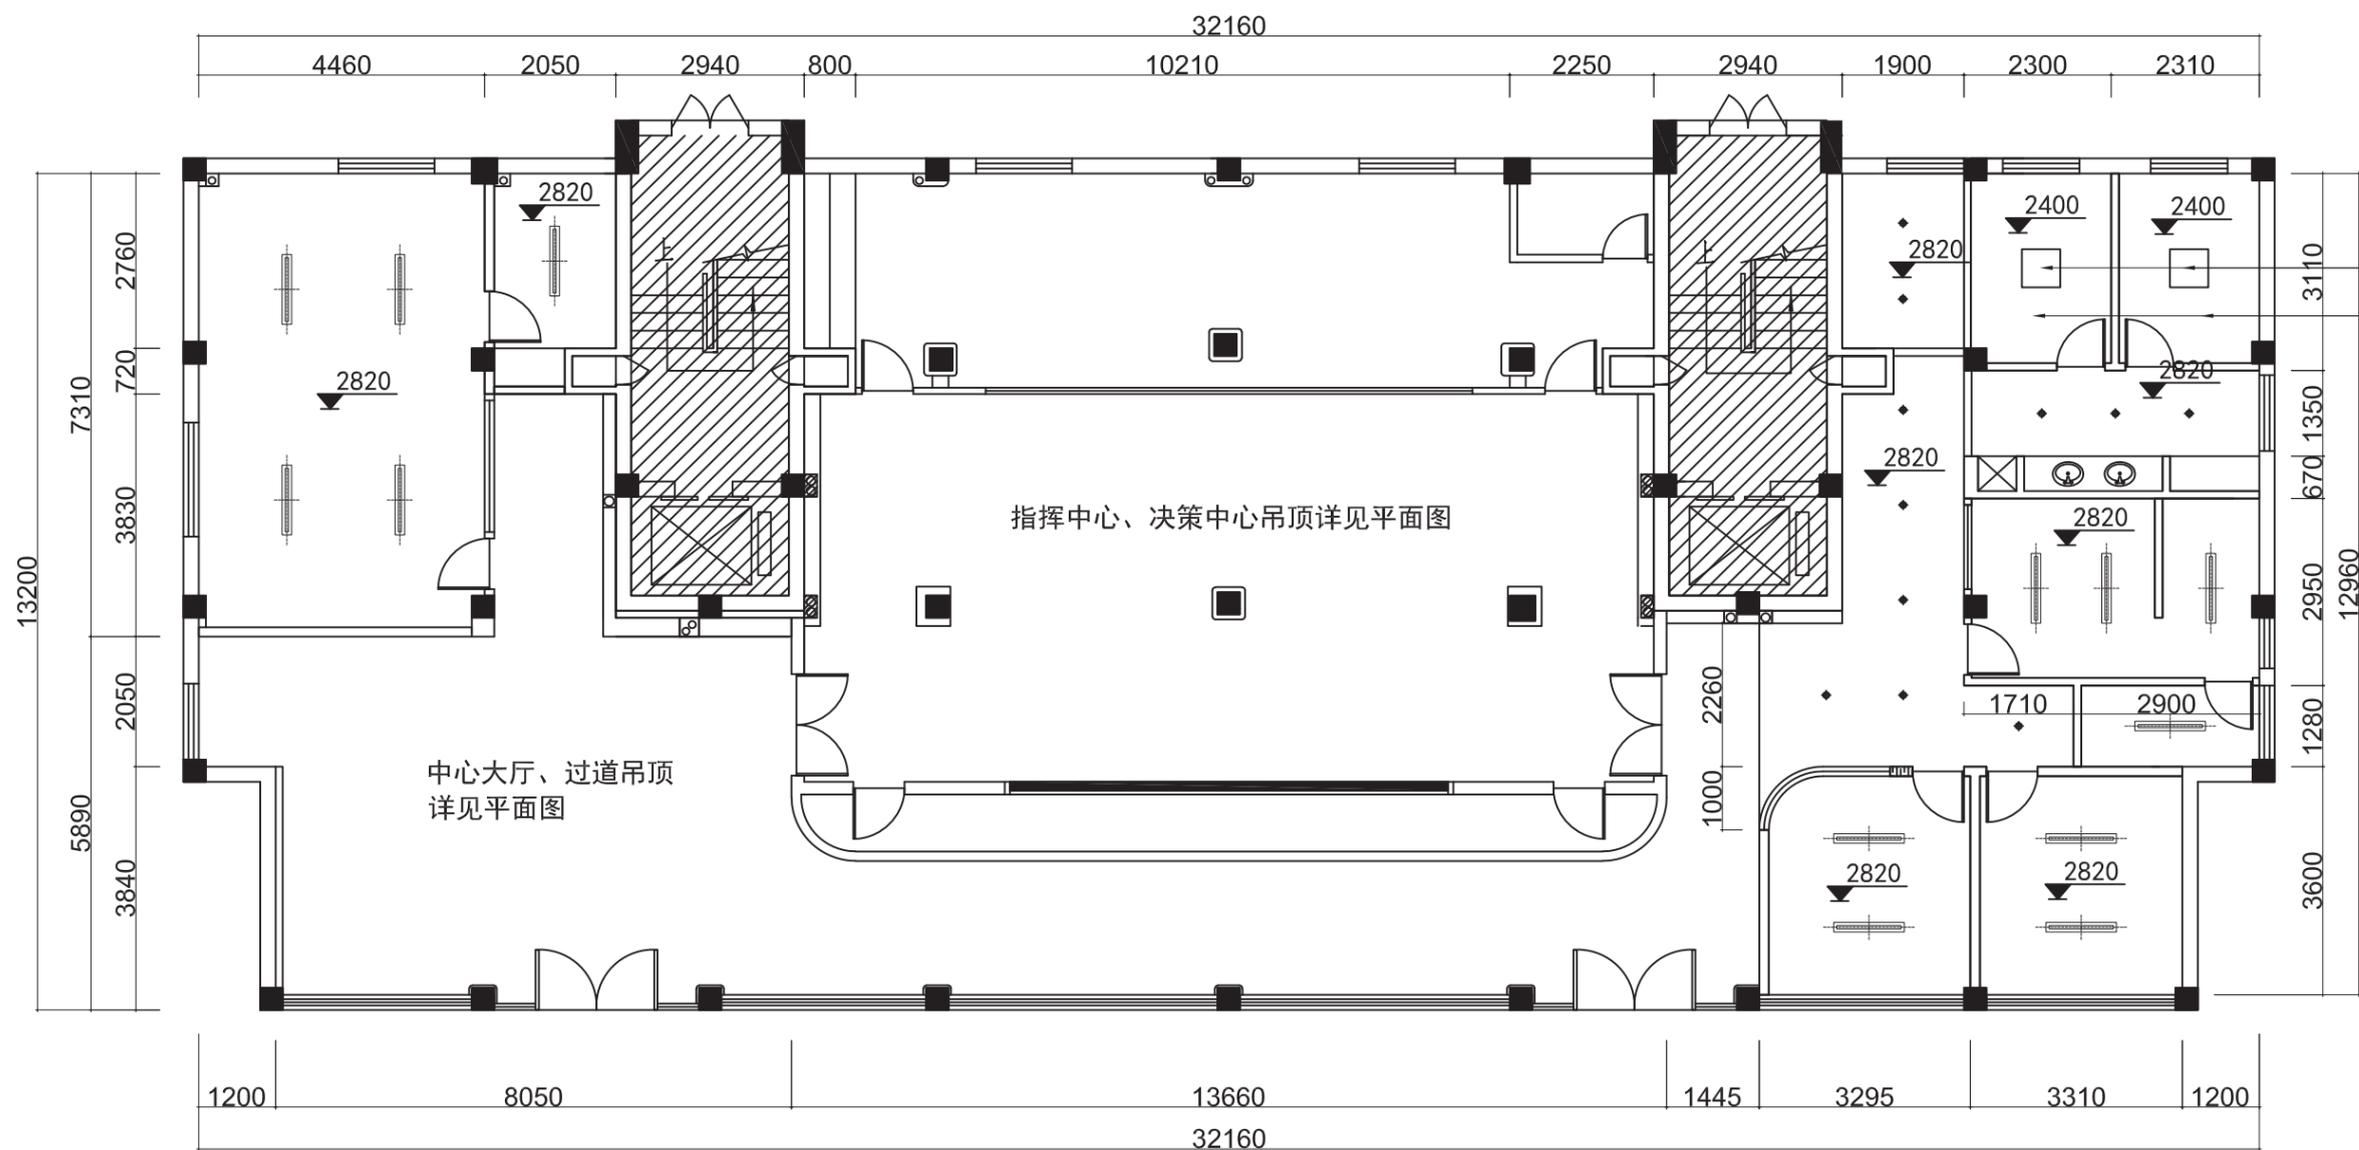

指挥中心、决策中心吊顶详见平面图

中心大厅、过道吊顶
详见平面图


鹿西乡智管中心吊顶平面图

集成吊顶灯具
男女卫生间为集成吊顶
其余办公室等房间为40*30木龙骨
+木工板+石膏板吊顶+刮腻子（三
遍）+油漆刷白

注：消防系统需由专业施工团队
设计后施工

灯具图例	灯具
	条形灯
	筒灯

单位：mm

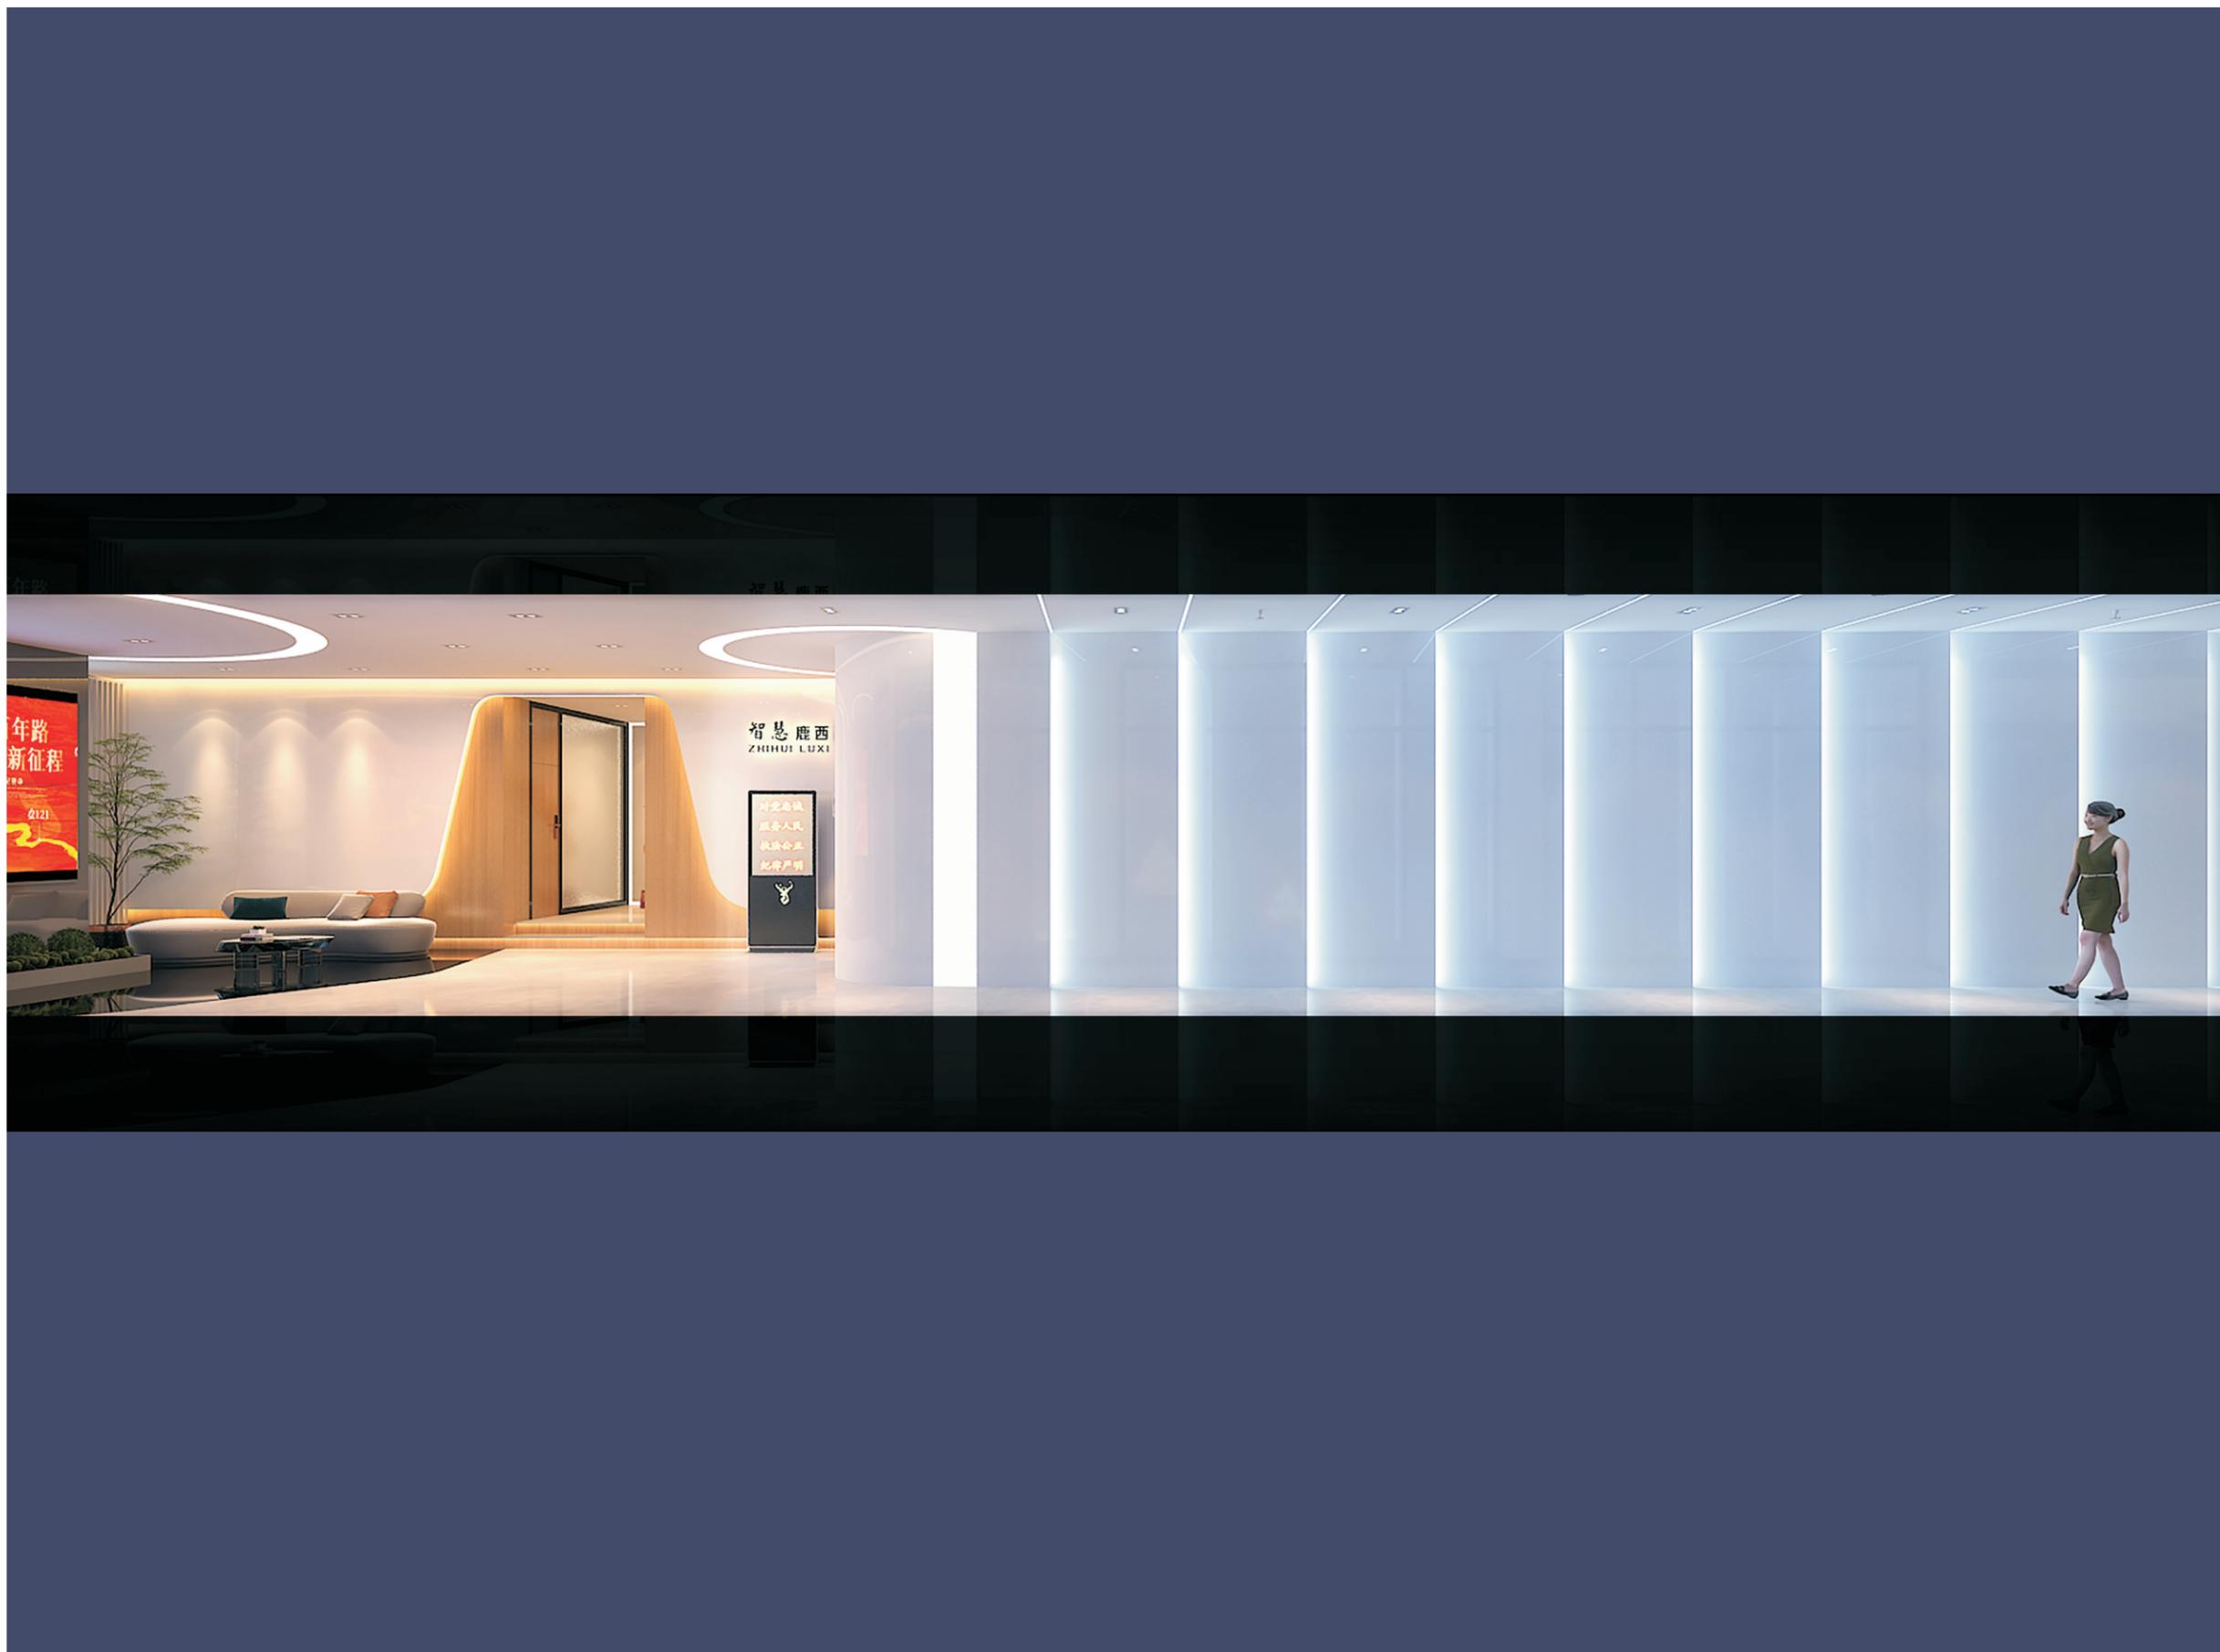








原LED屏在利用融入设计中


立式宣传屏（平时党建宣传，指挥中心有紧急任务时，可切换成警示内容，类如请勿打扰）

后期党建宣传板块植入


指挥中心入口处设有刷卡刷脸器才能进入

入口造型墙采用递进式设计手法（后期党建及鹿西发展宣传板块可植入）

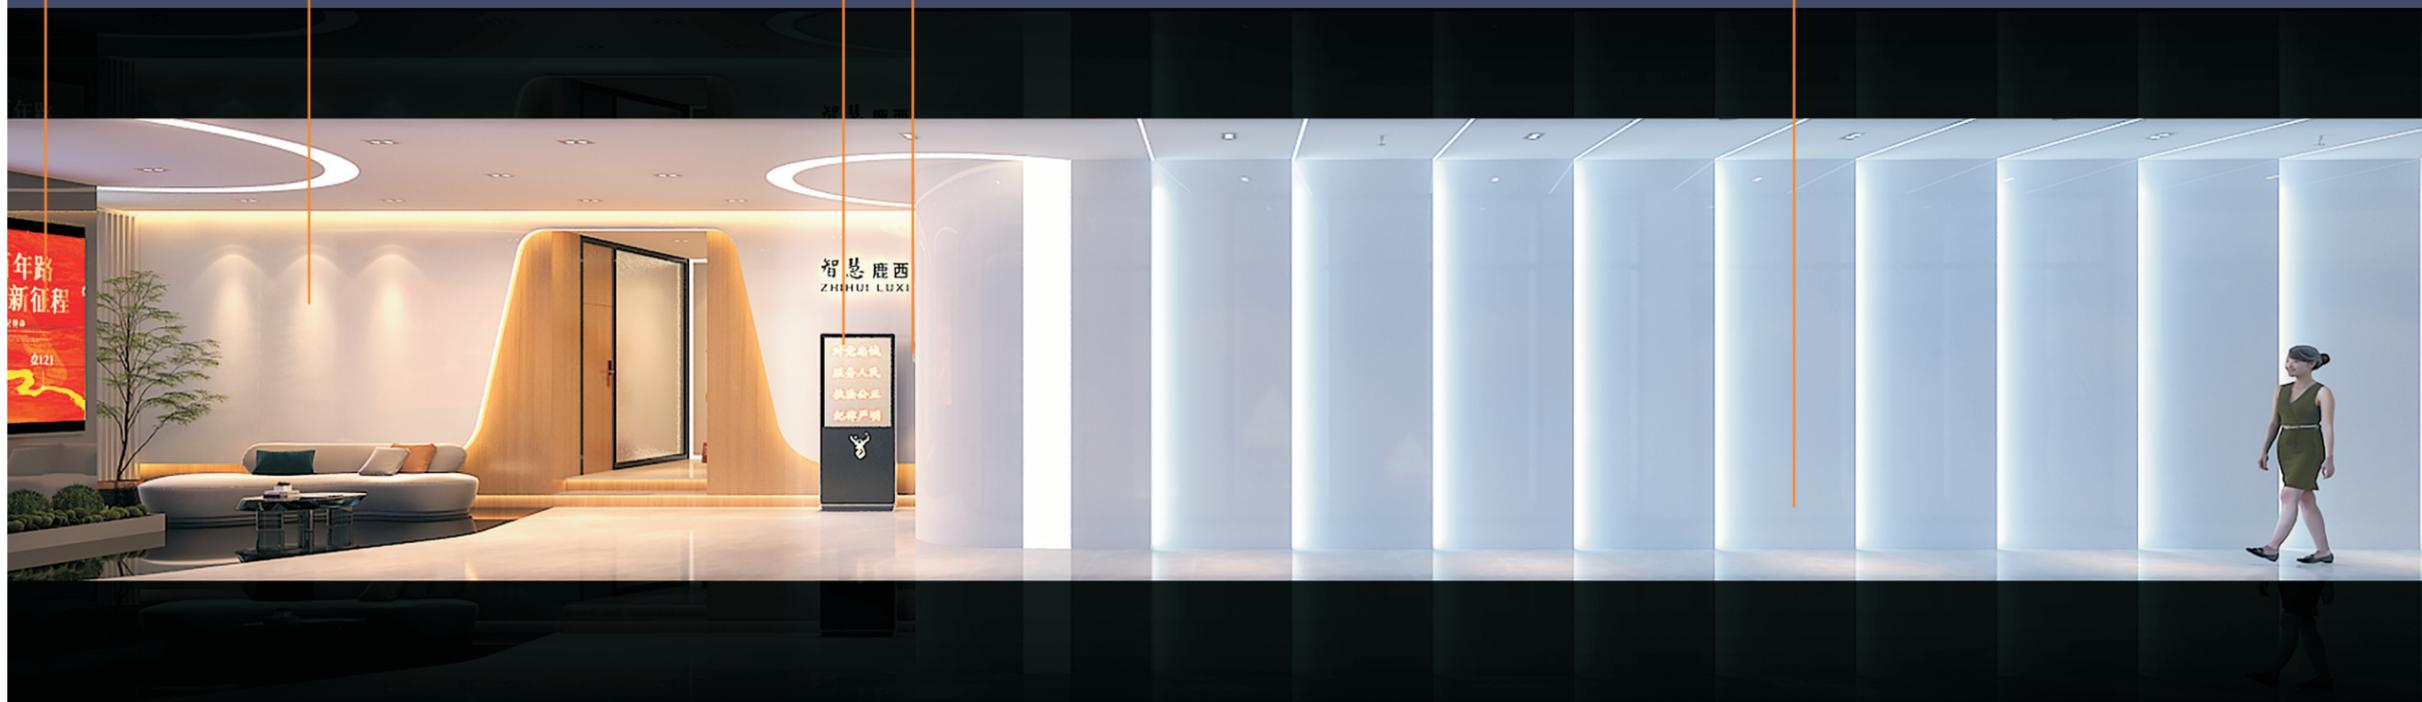

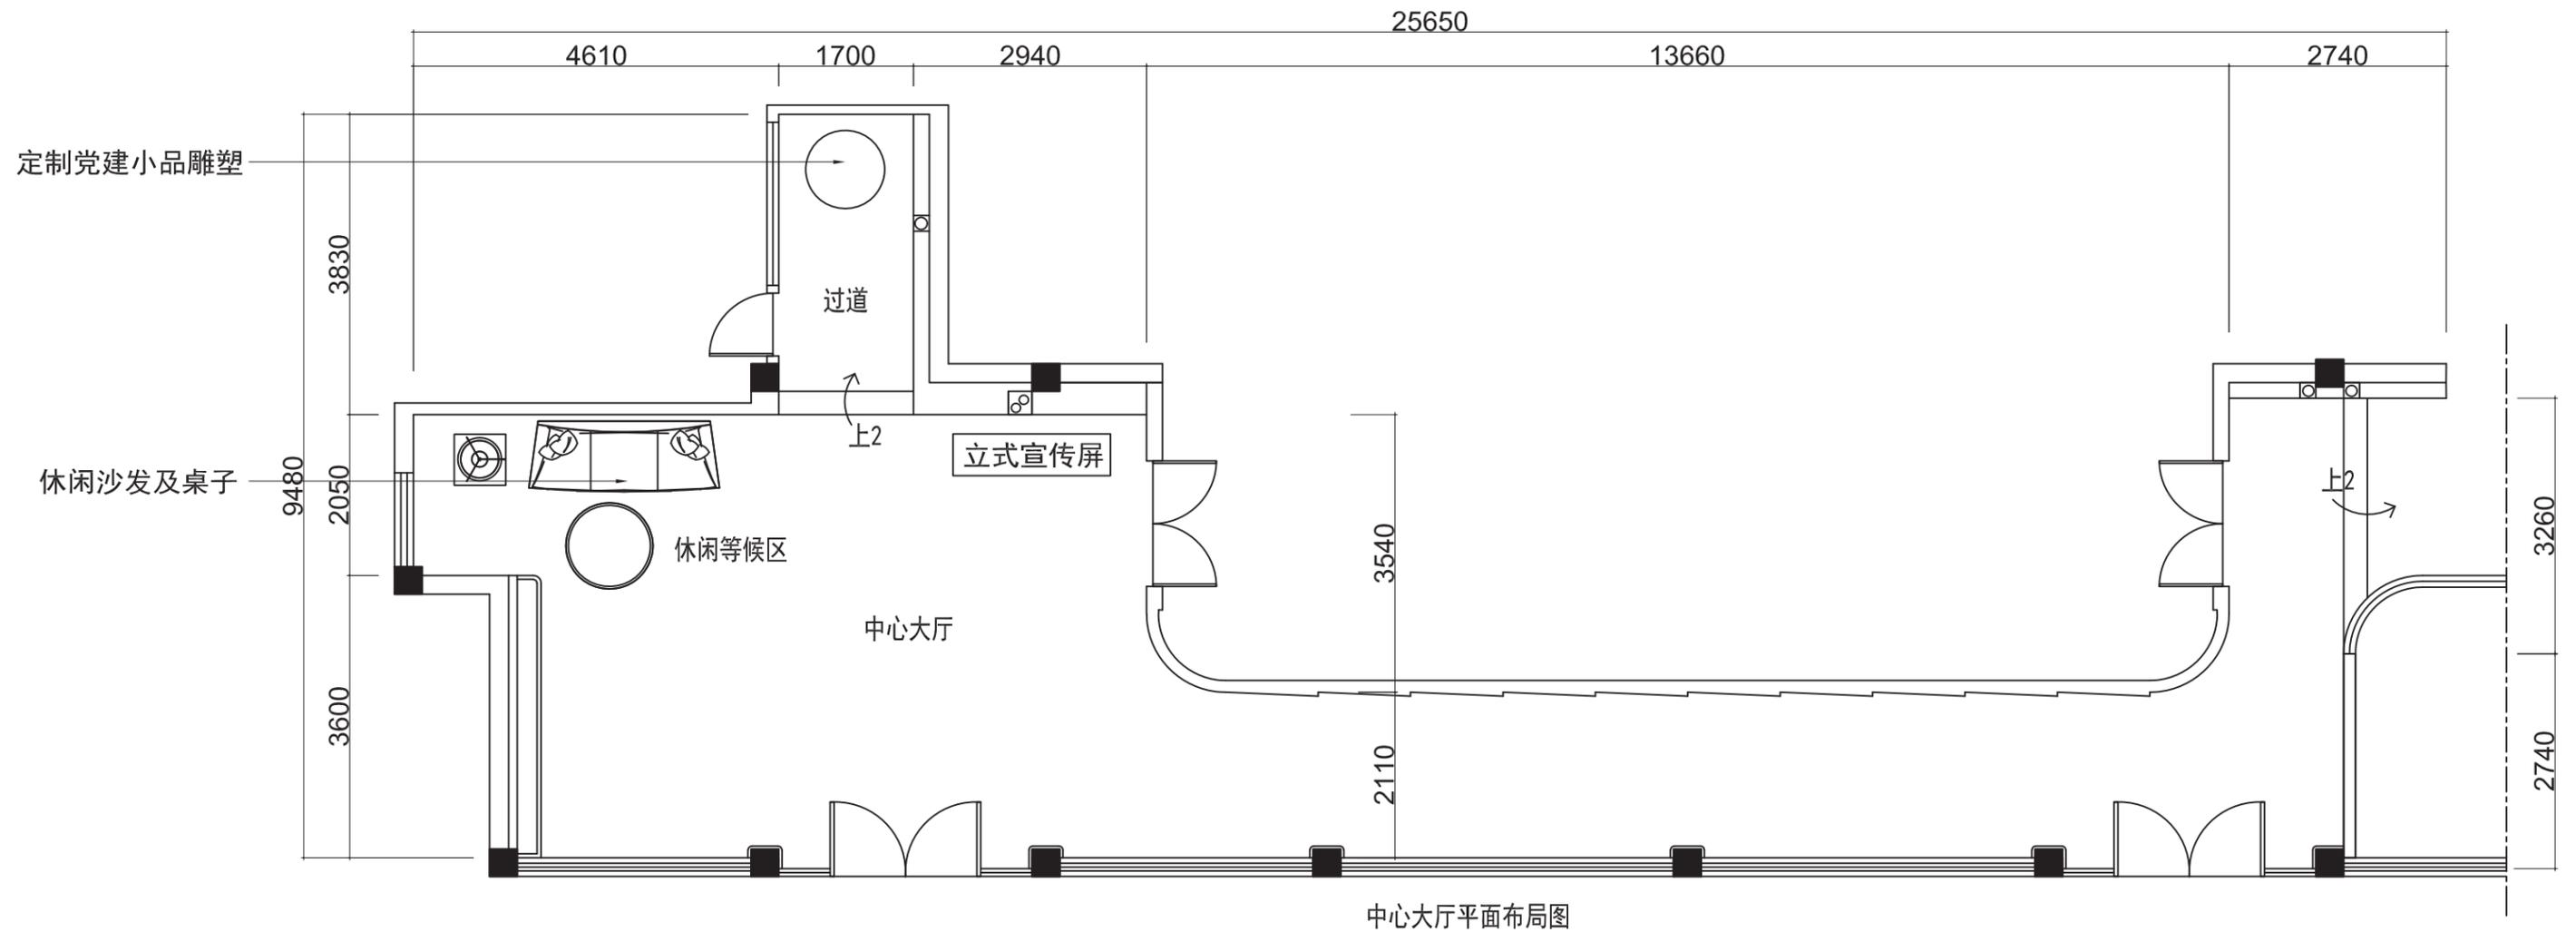


单位：mm

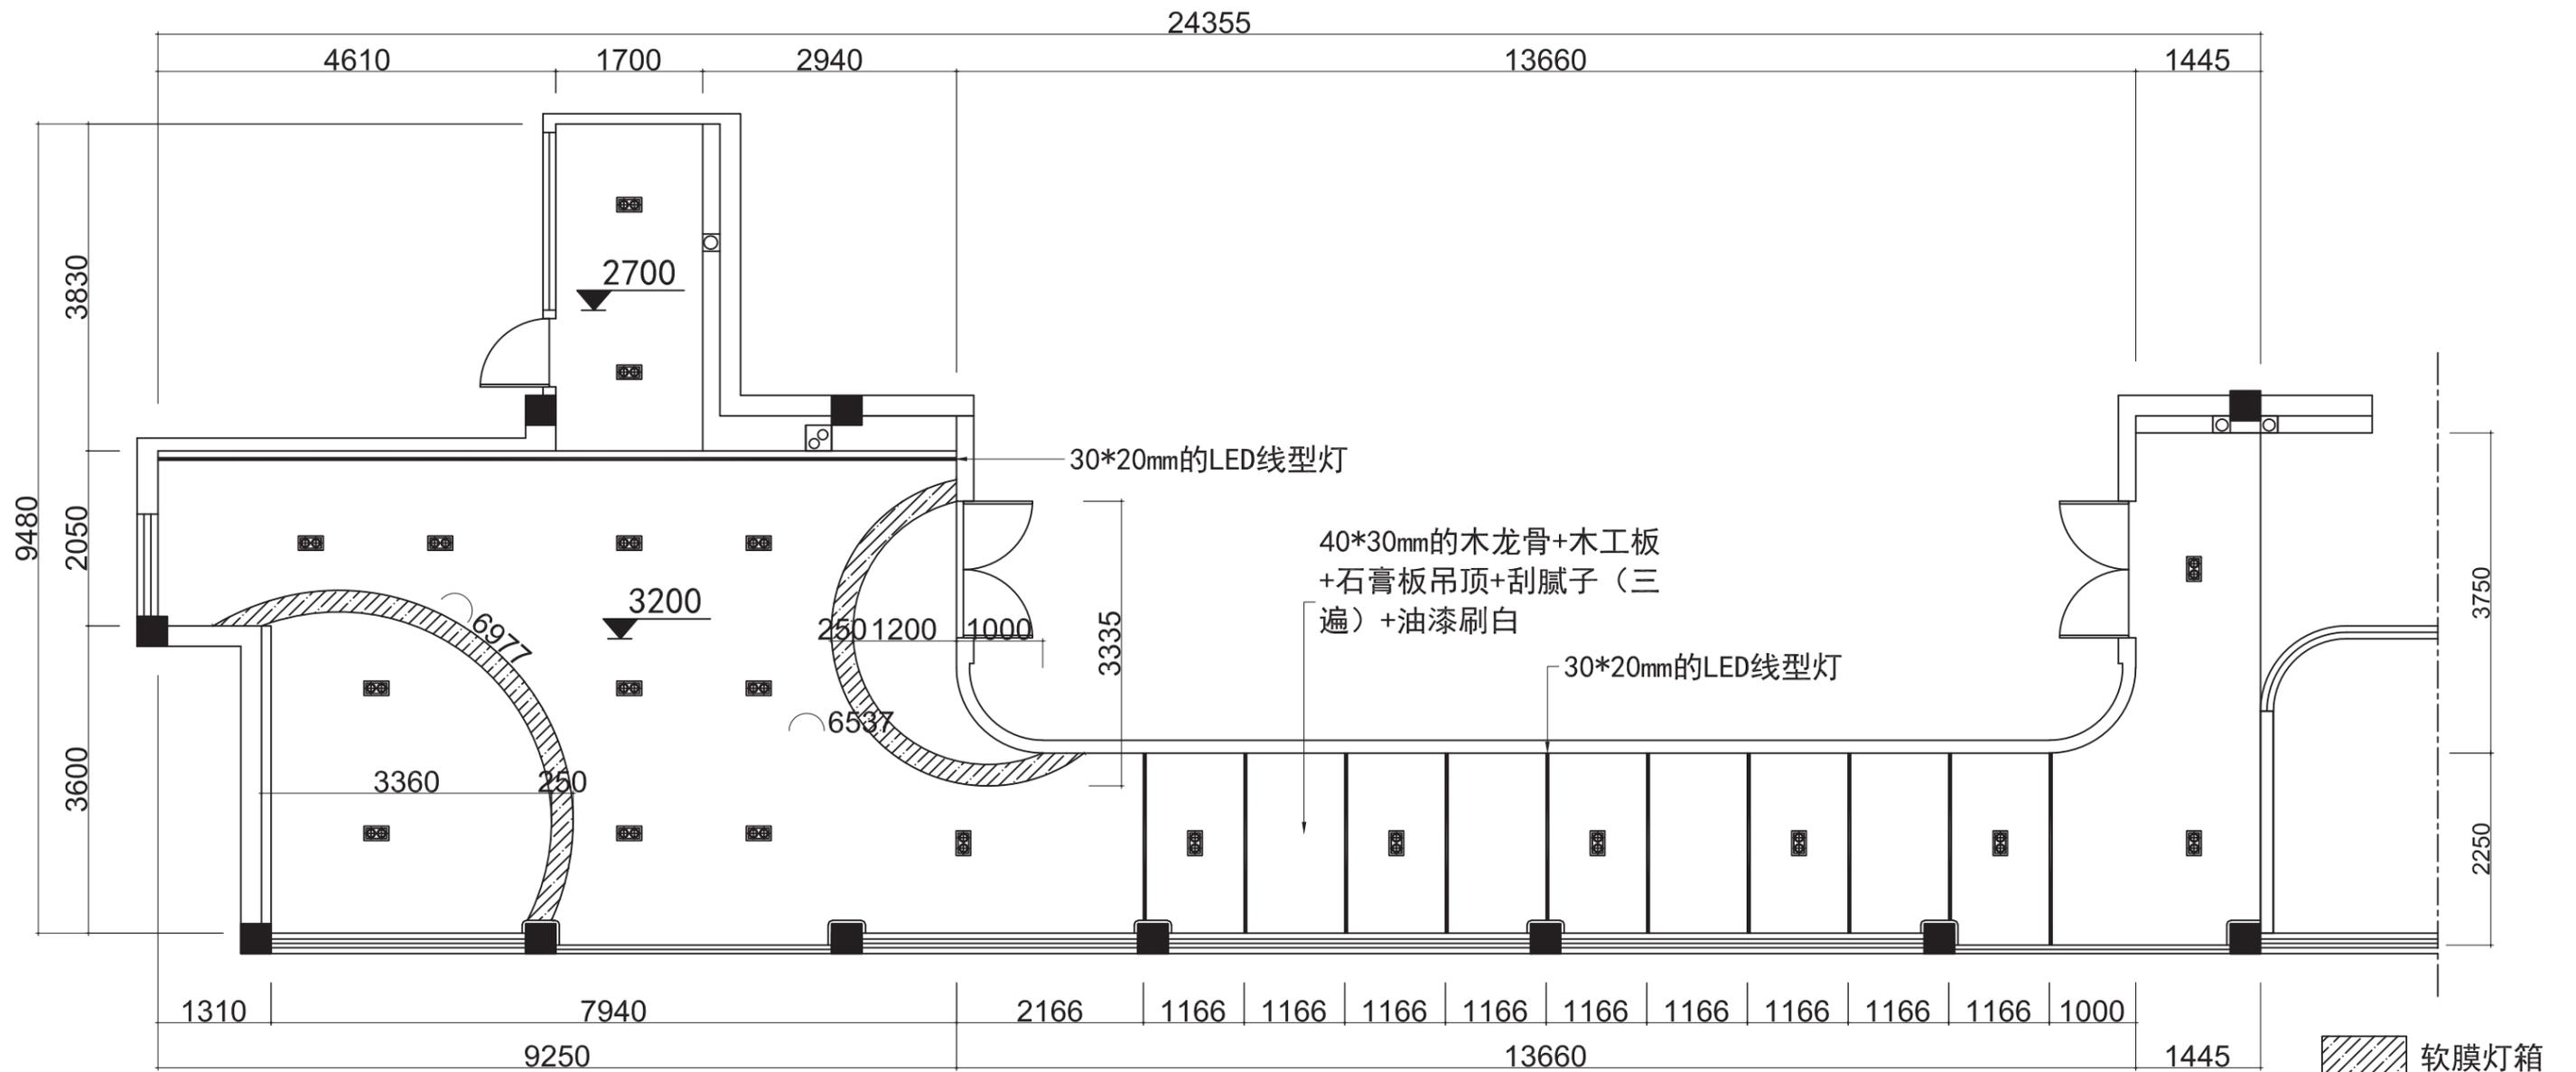

中心大厅吊顶平面图


灯具图例	灯具
	双头筒灯

单位：mm

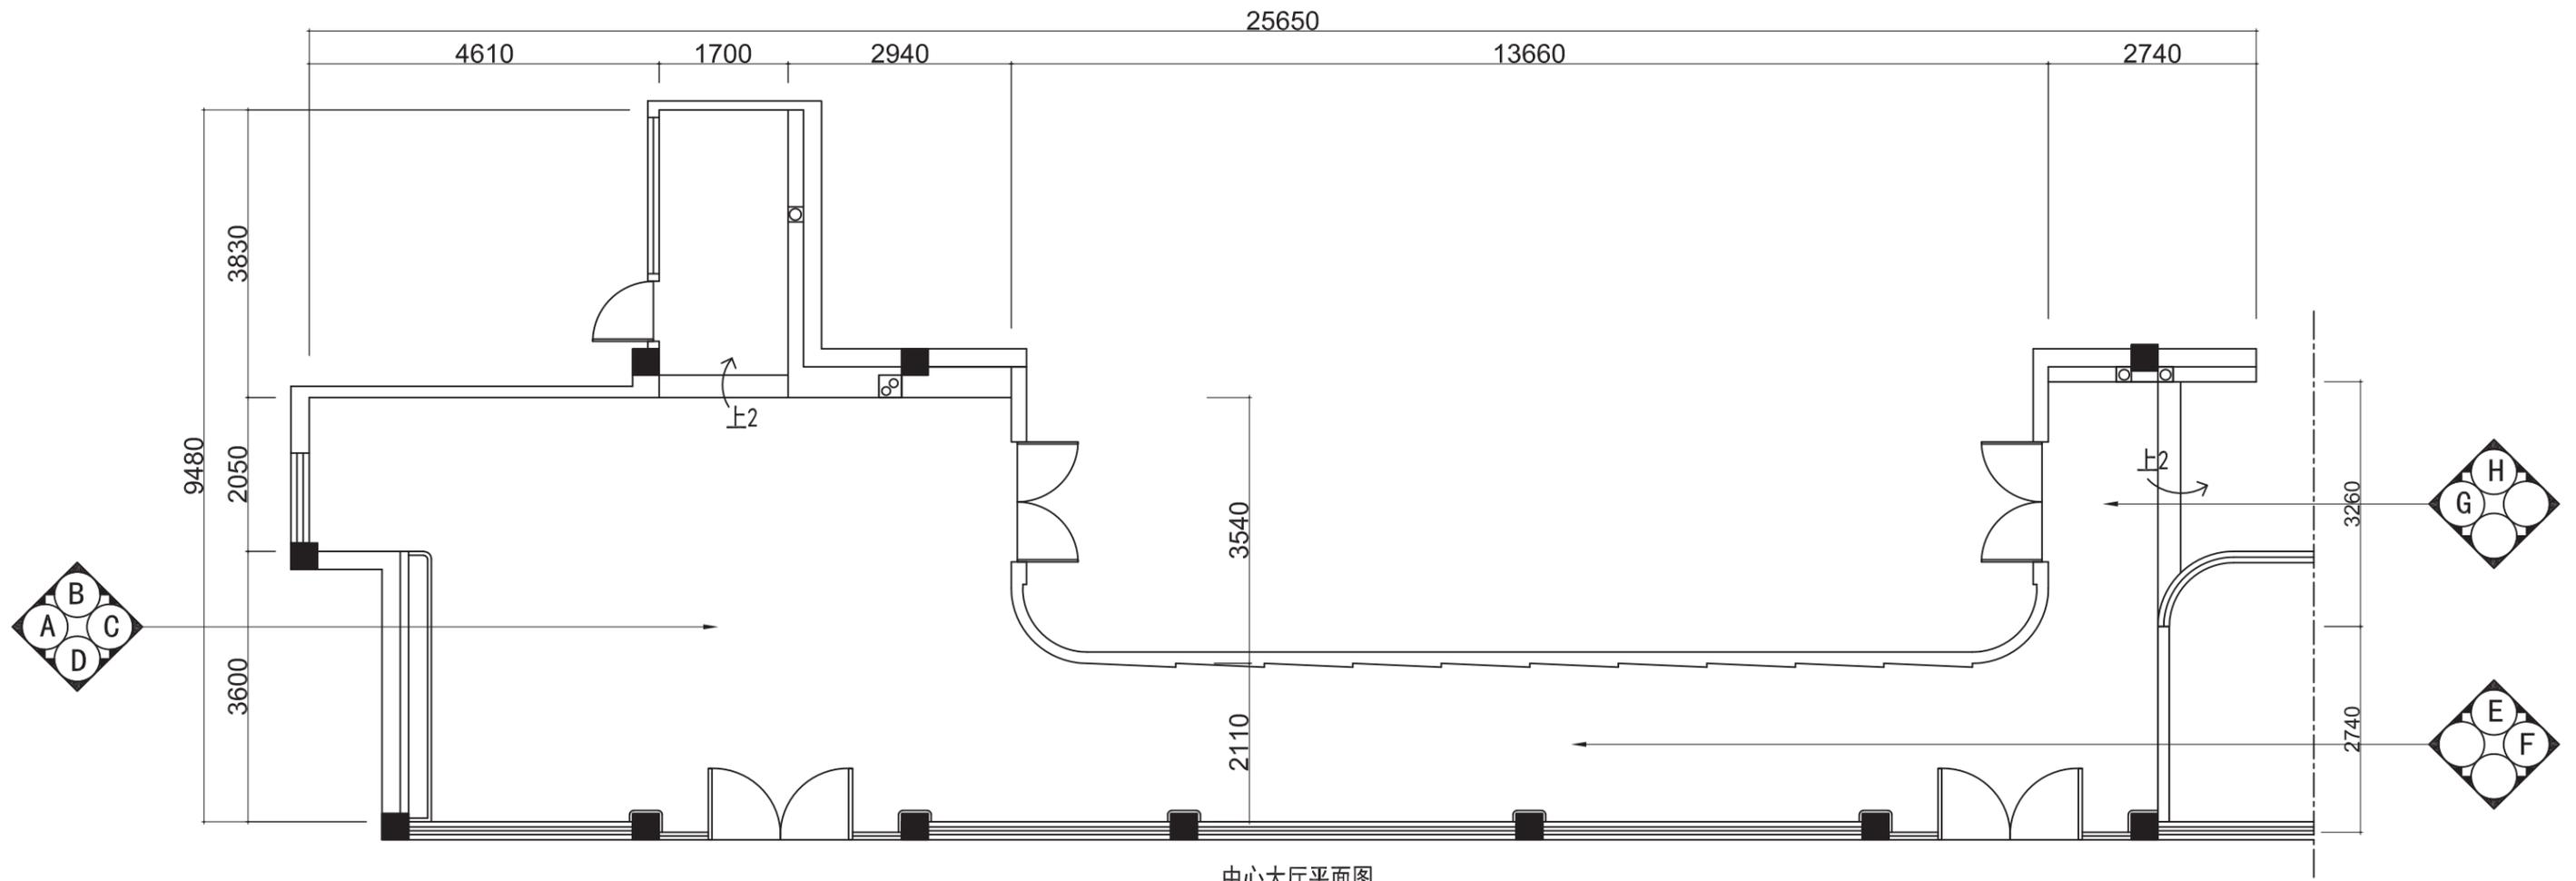


中心大厅平面图

单位：mm

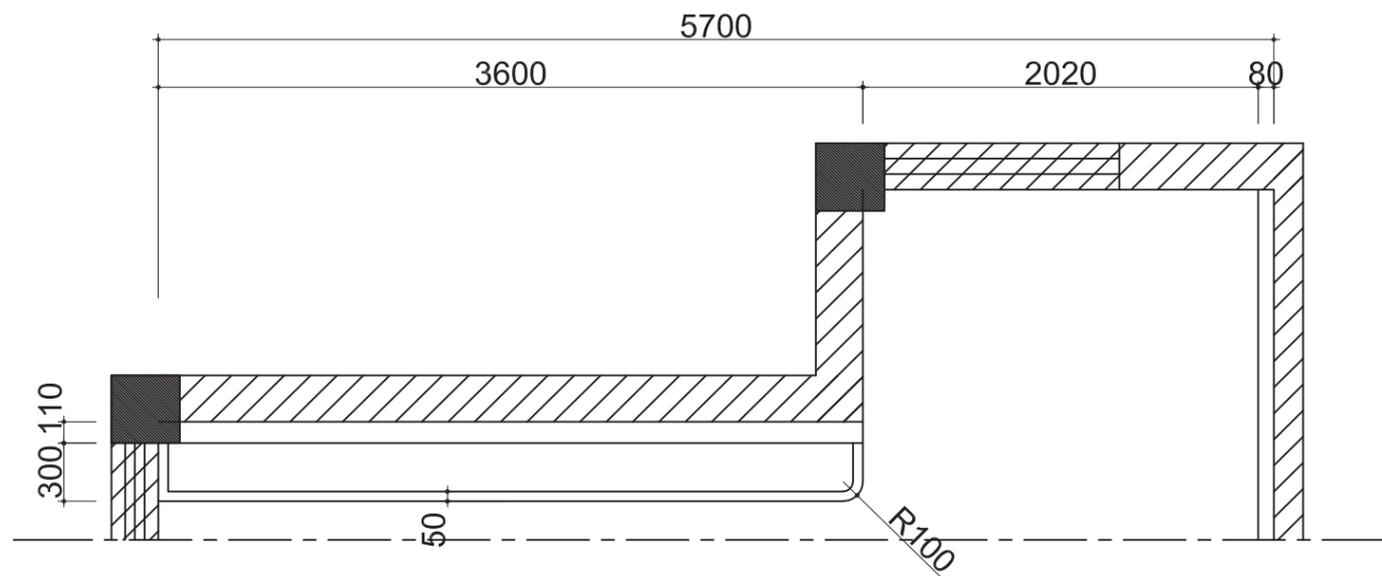


中心大厅平面图 - A面

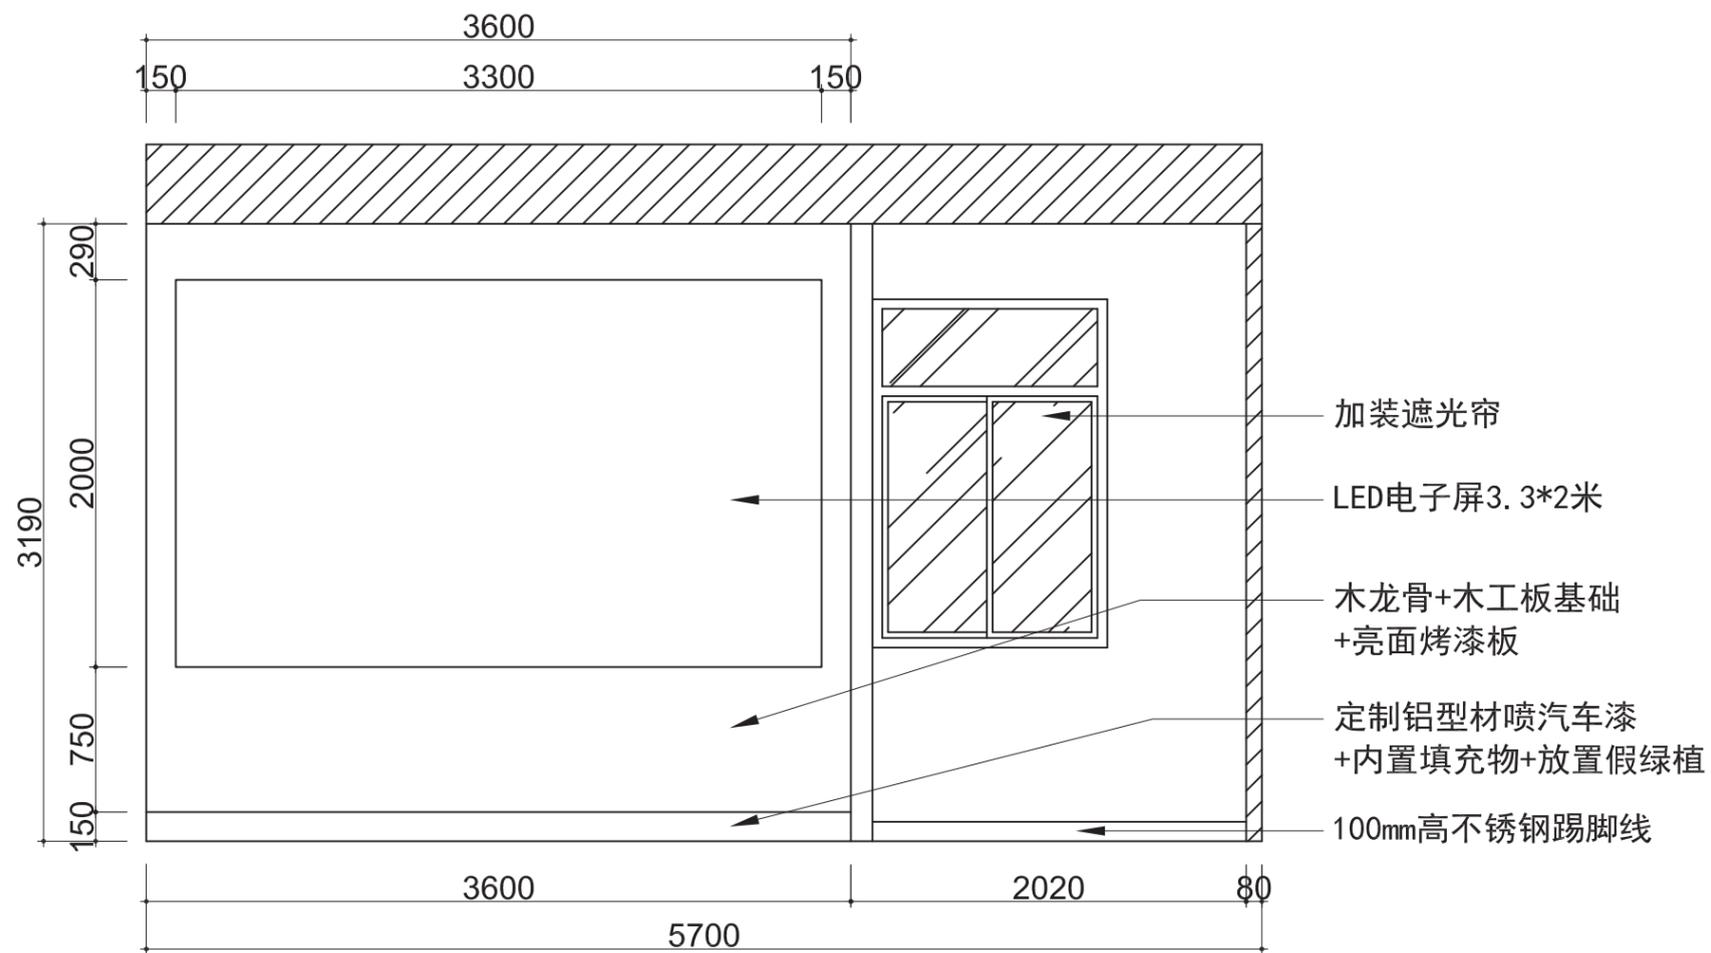


中心大厅立面图 - A面


单位: mm

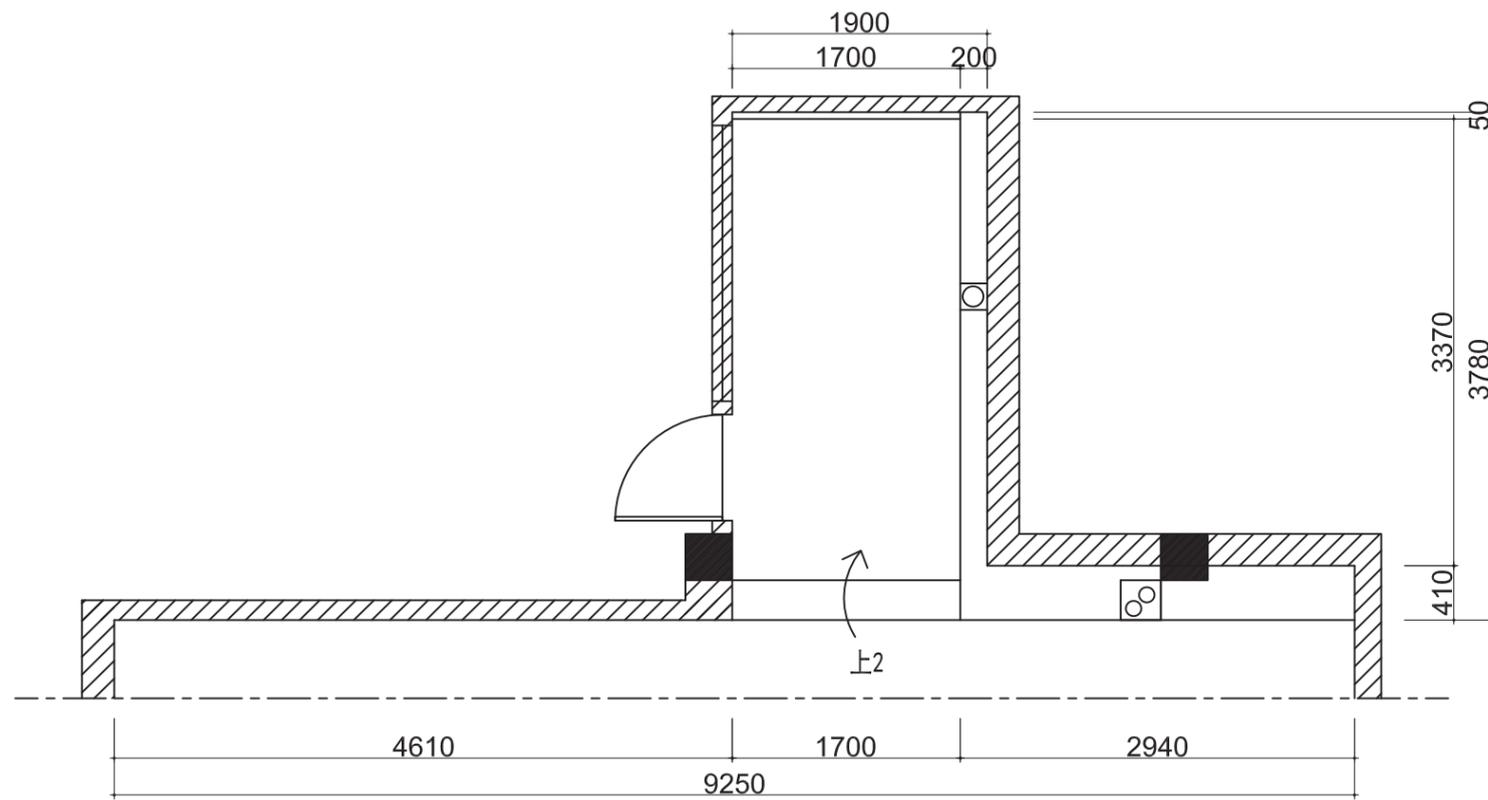


中心大厅平面图 - B面

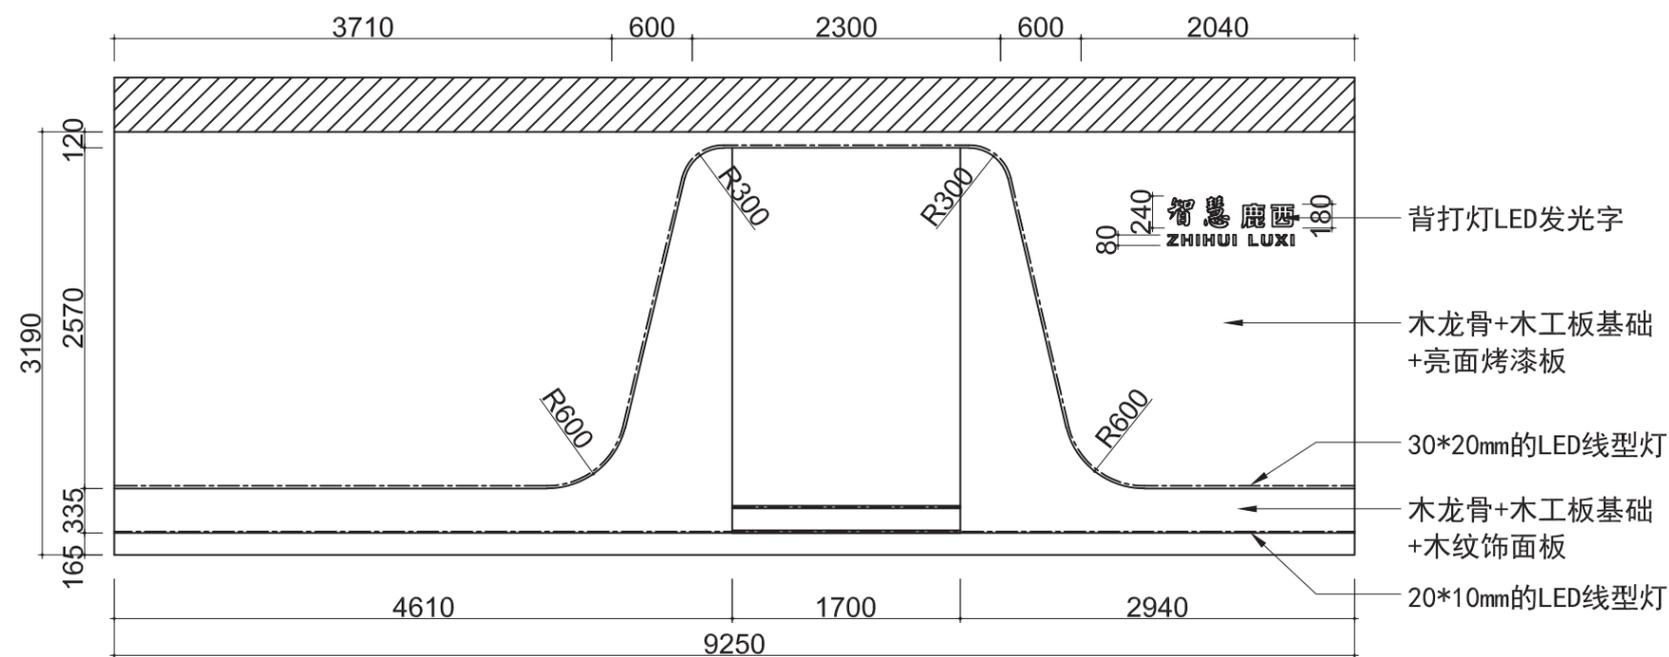


中心大厅立面图 - B面

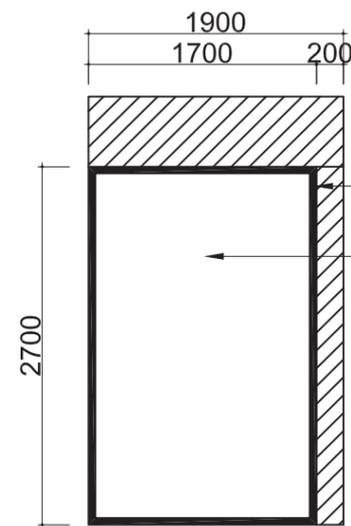

过道立面图-1

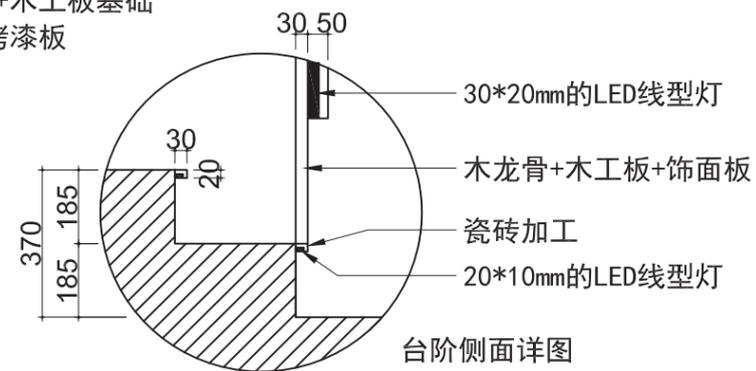


台阶侧面详图

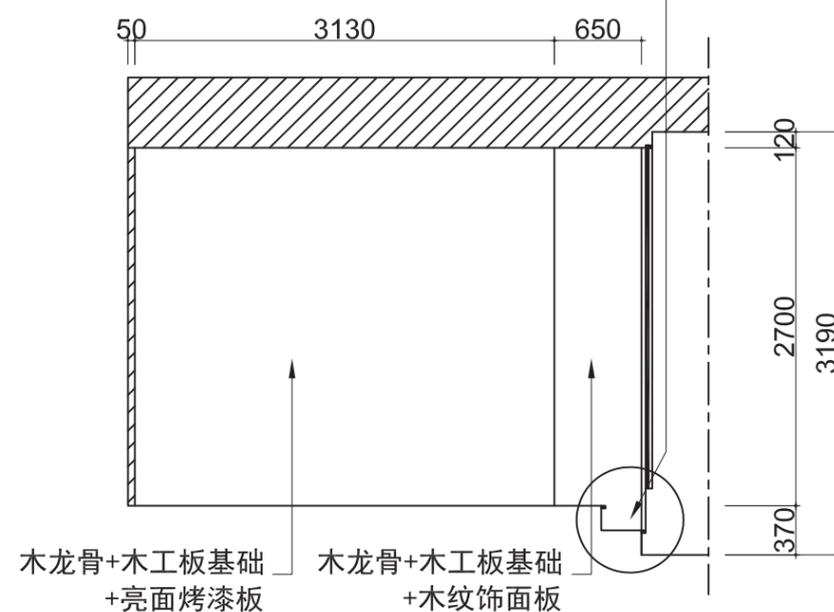


过道立面图-2

单位: mm

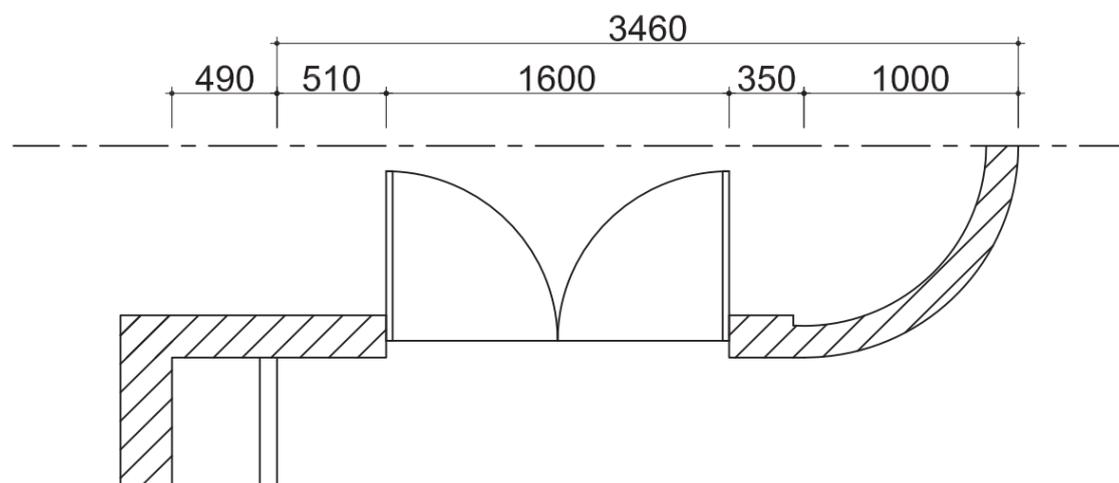


中心大厅平面图 - C面

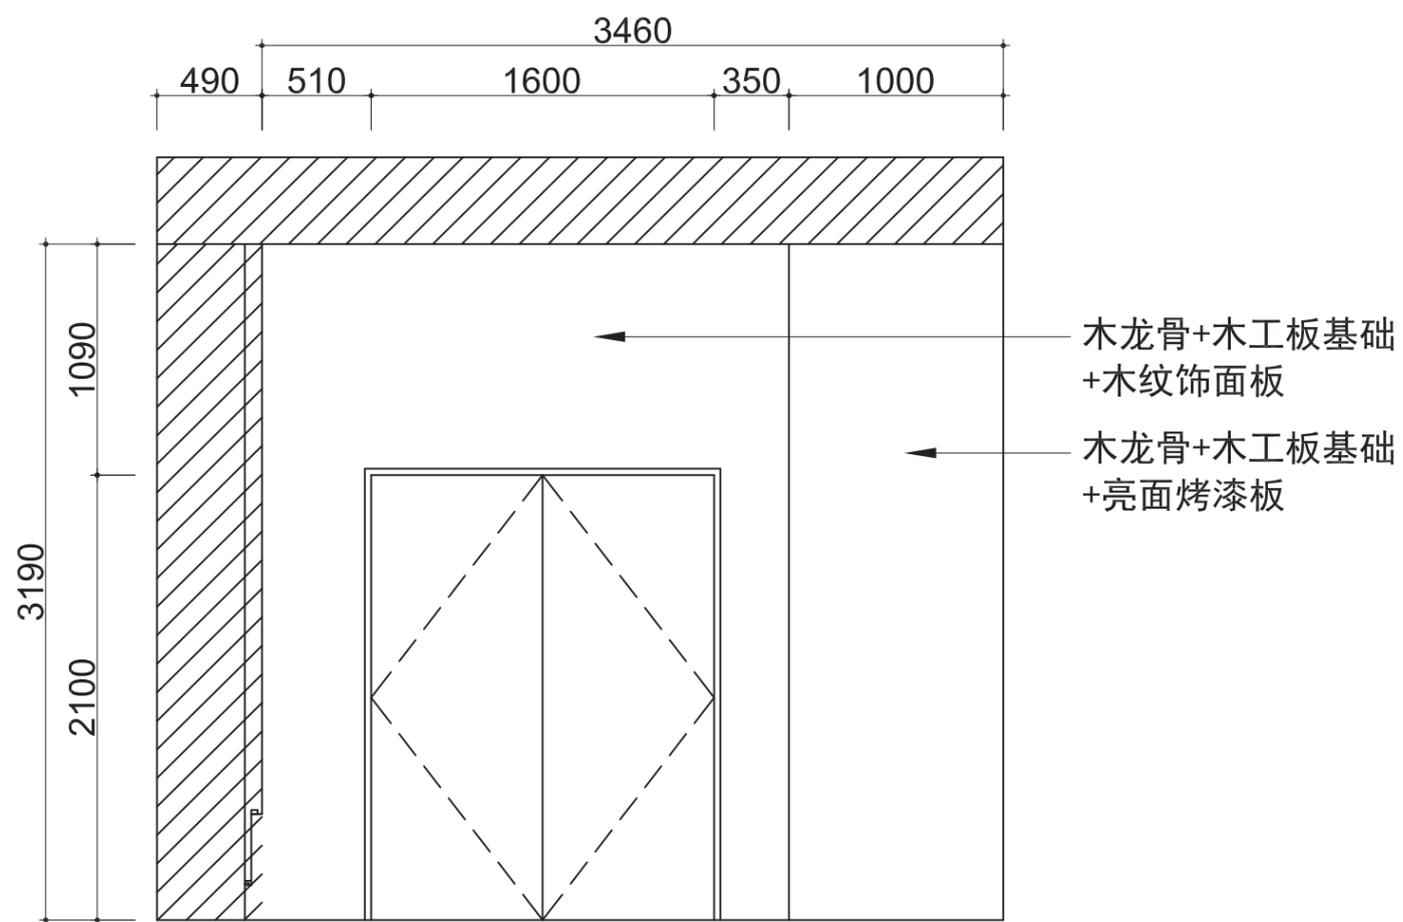


中心大厅立面图 - C面

单位: mm

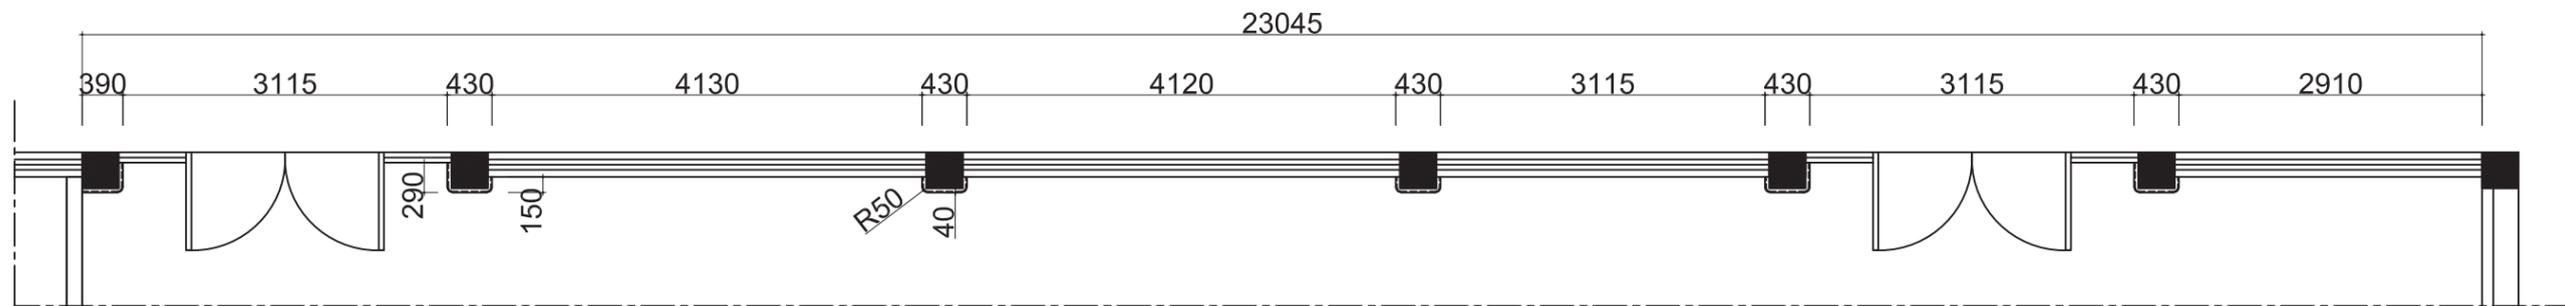

中心大厅平面图 - D面

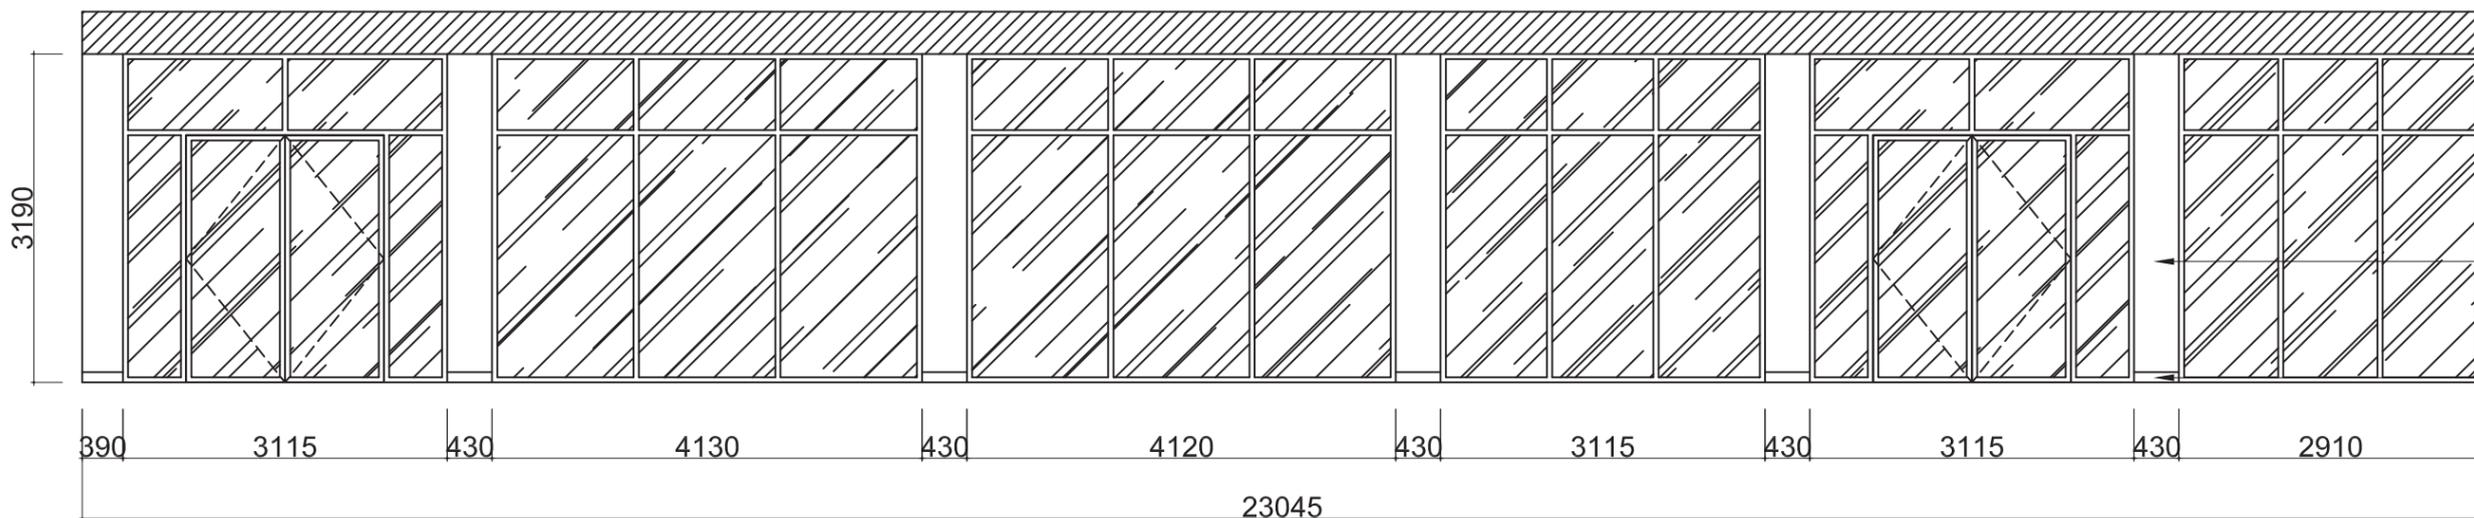


中心大厅立面图 - D面


木龙骨+木工板基础
+亮面烤漆板

100mm高不锈钢踢脚线
内凹10mm

单位: mm

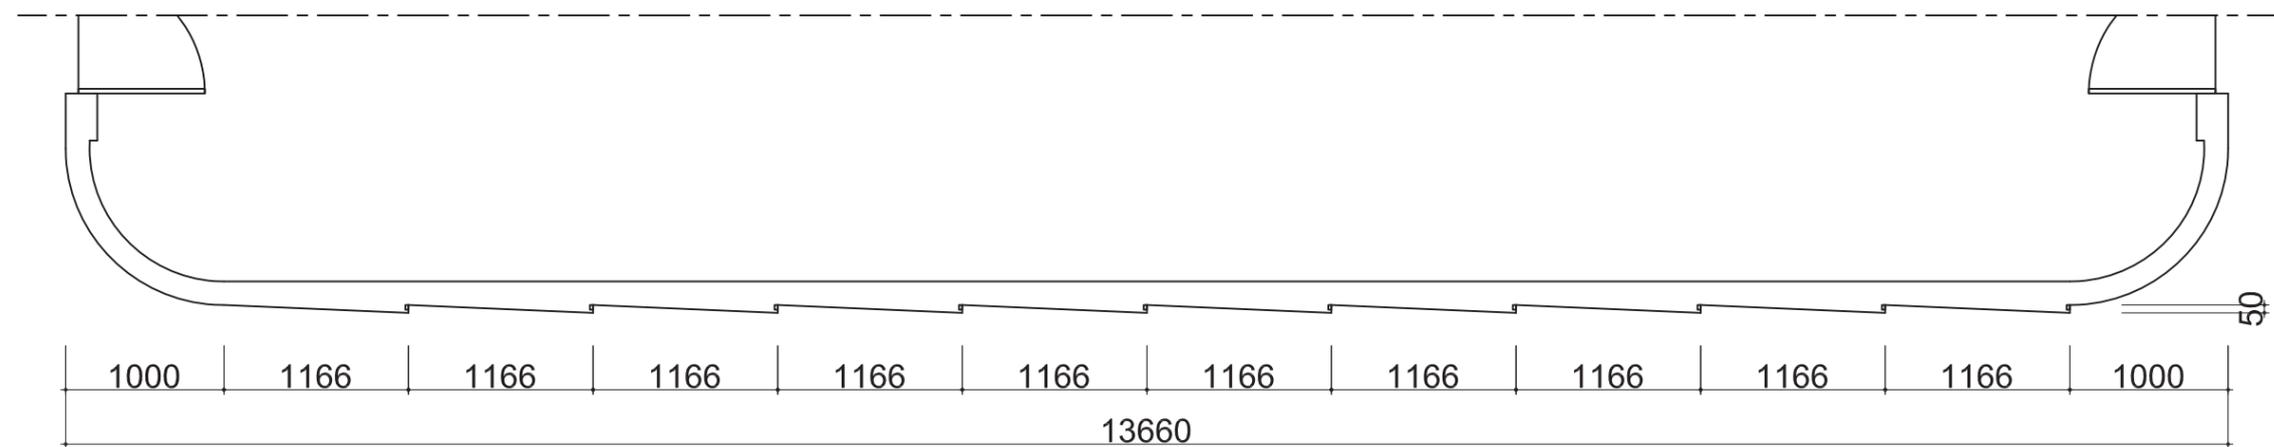


中心大厅平面图 - E面

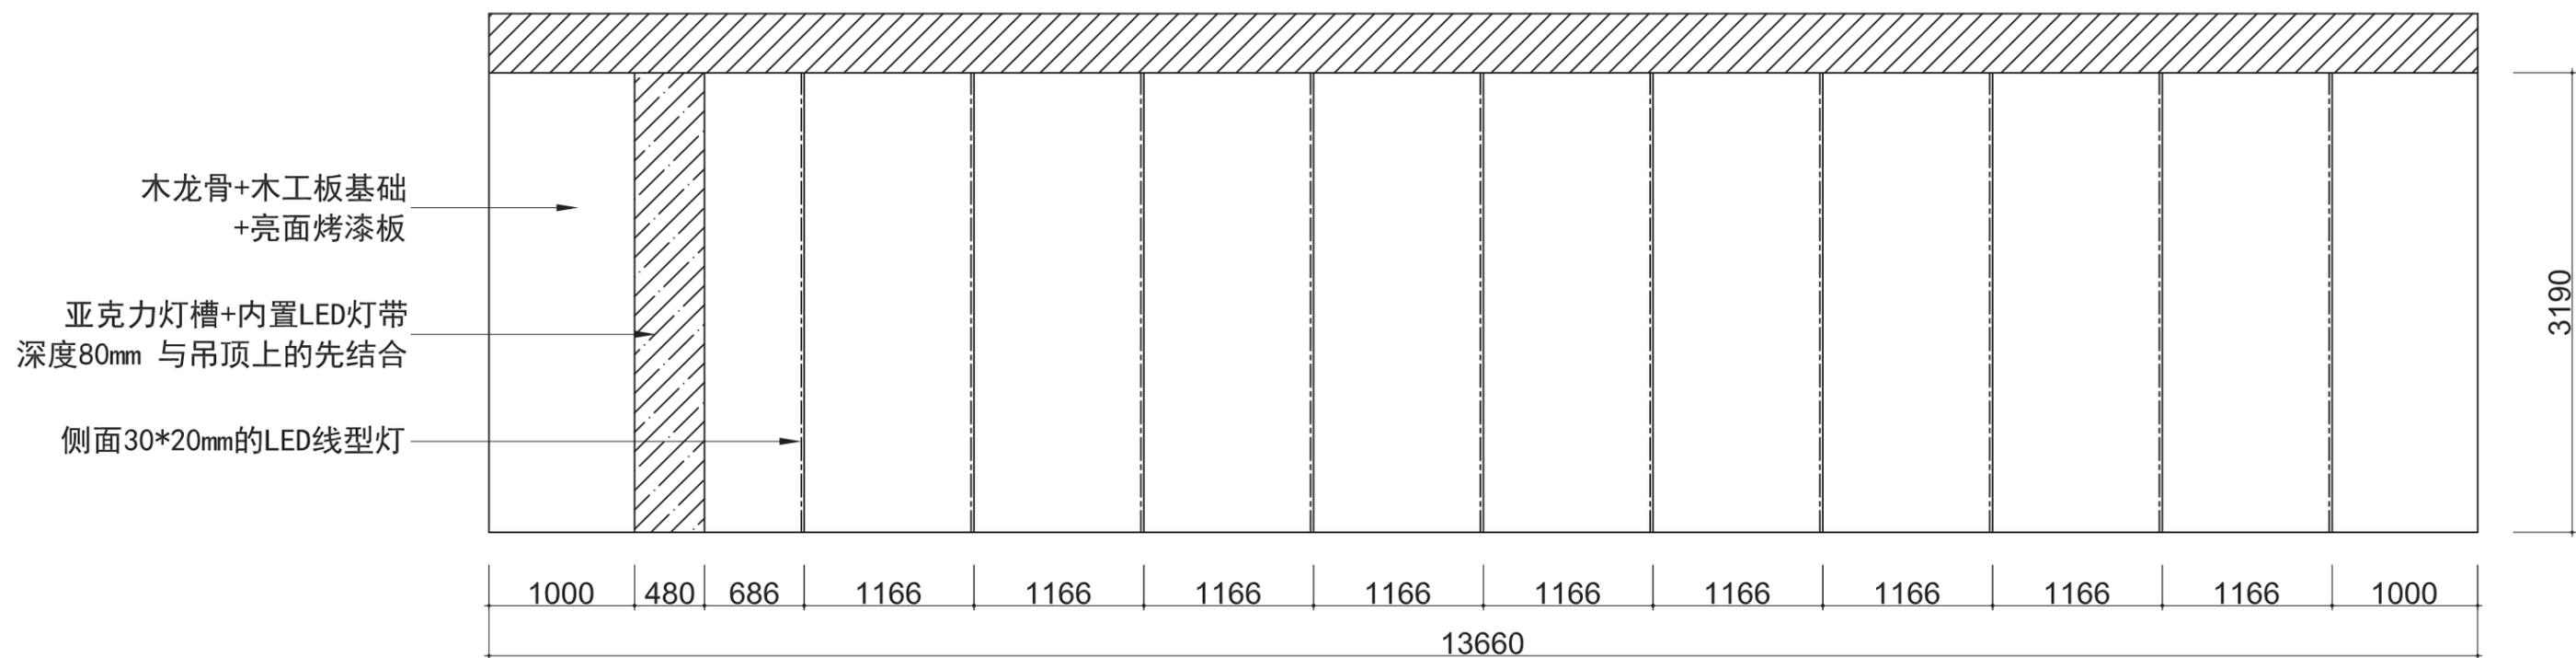


中心大厅立面图 - E面

单位: mm

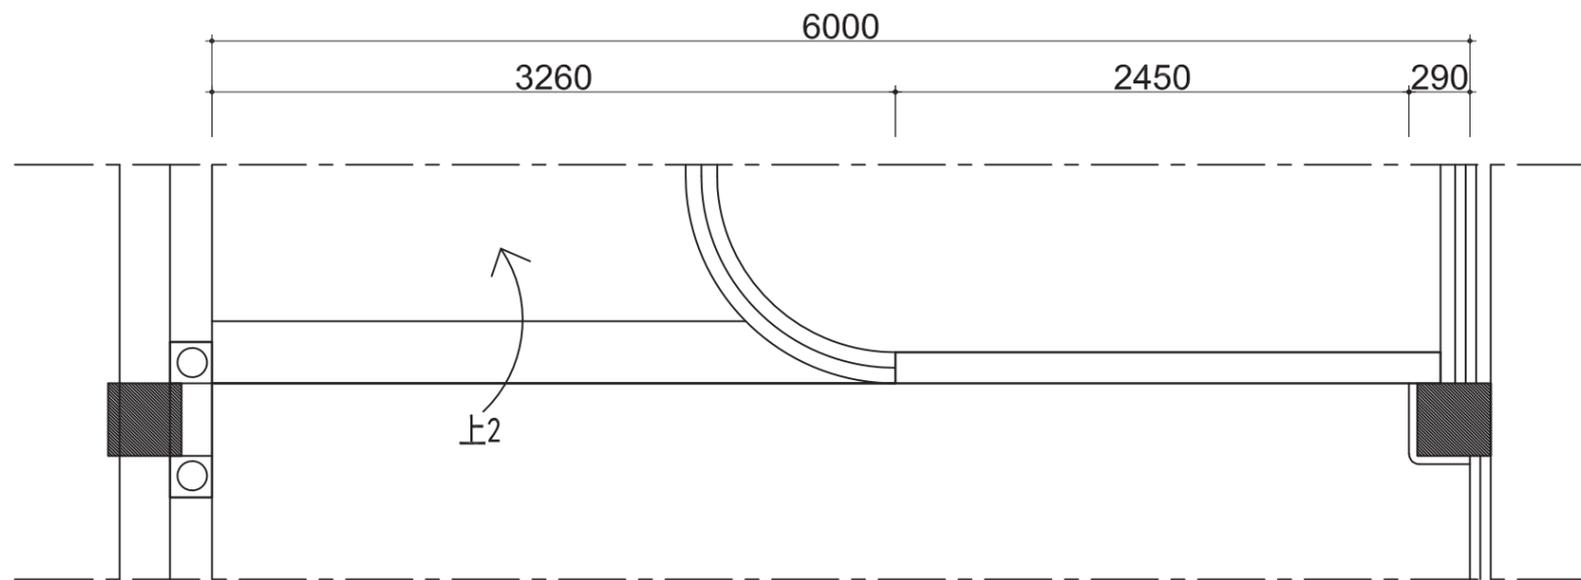


中心大厅平面图 - F面

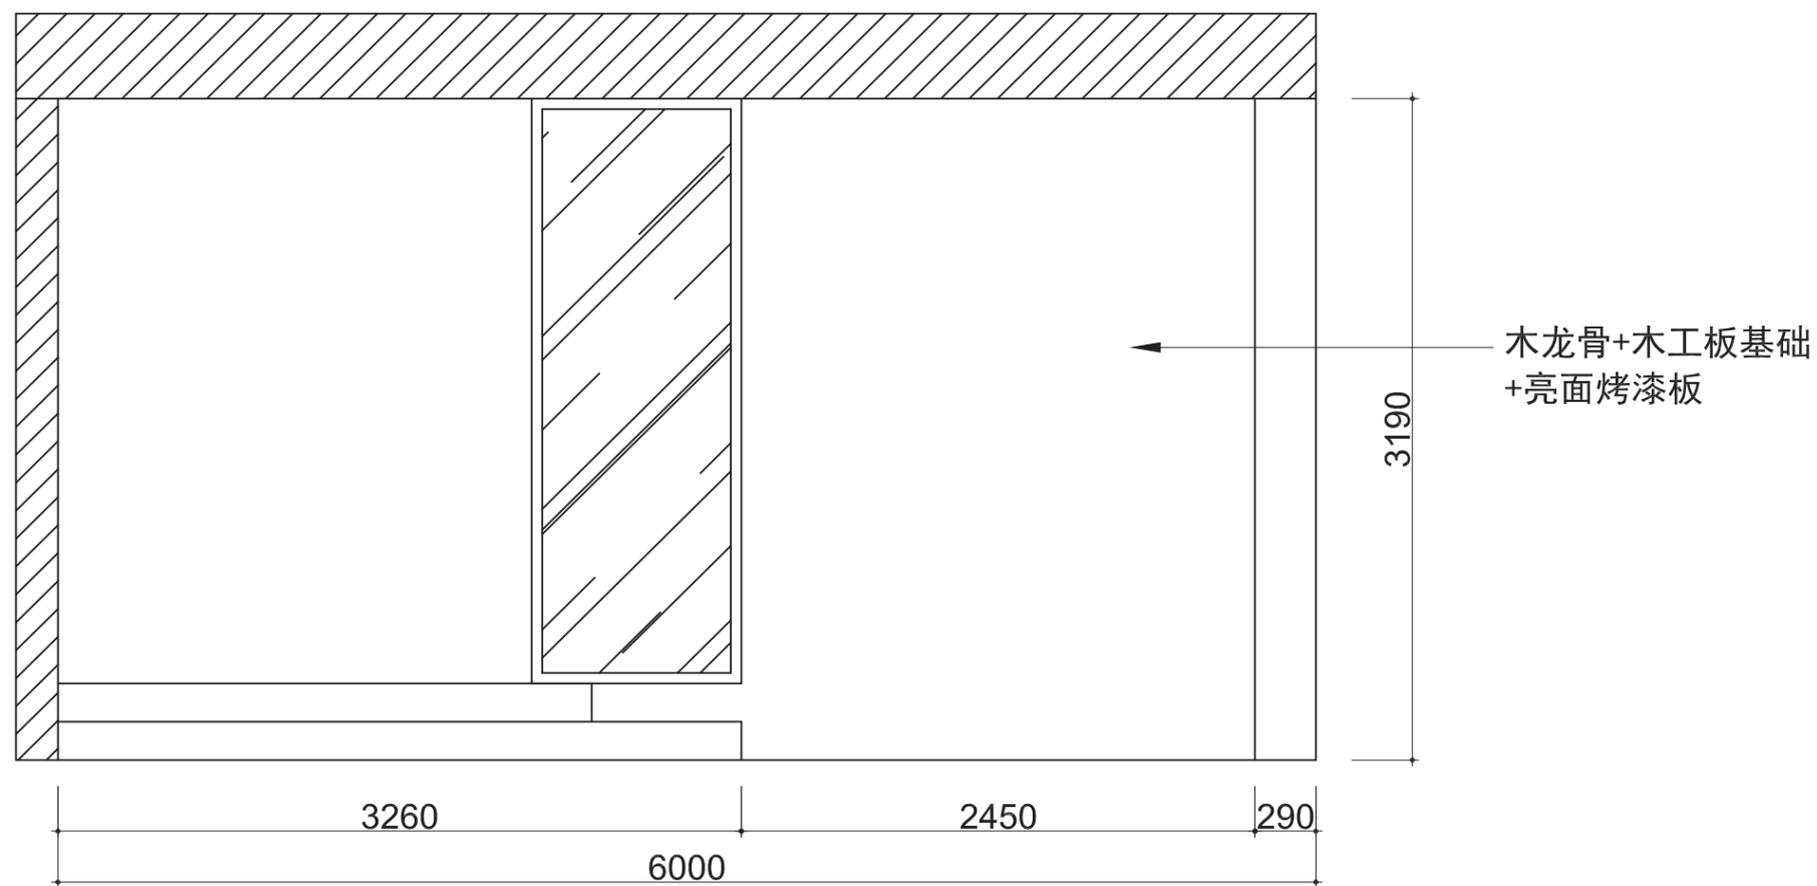


中心大厅立面图 - F面


单位: mm

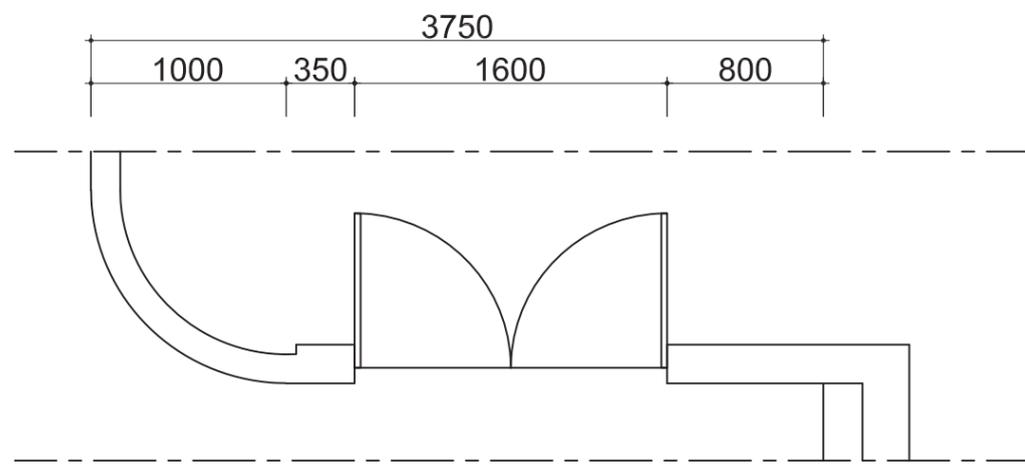


中心大厅平面图 - G面

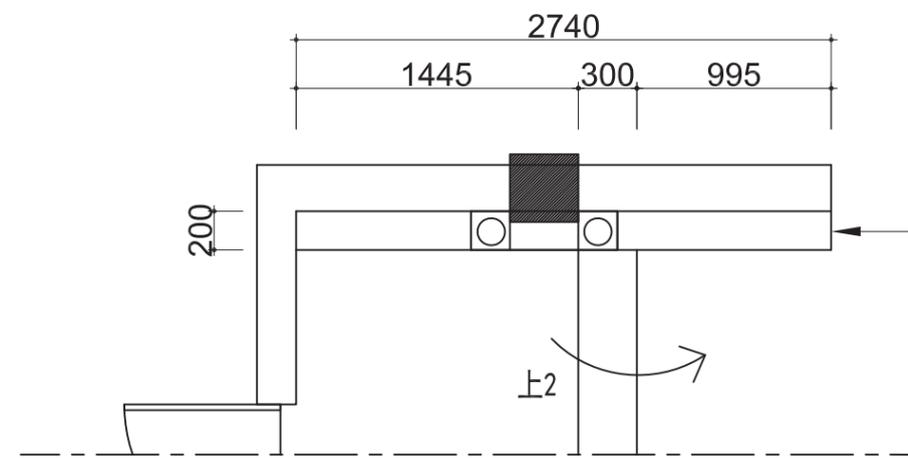

中心大厅平面图 - H面

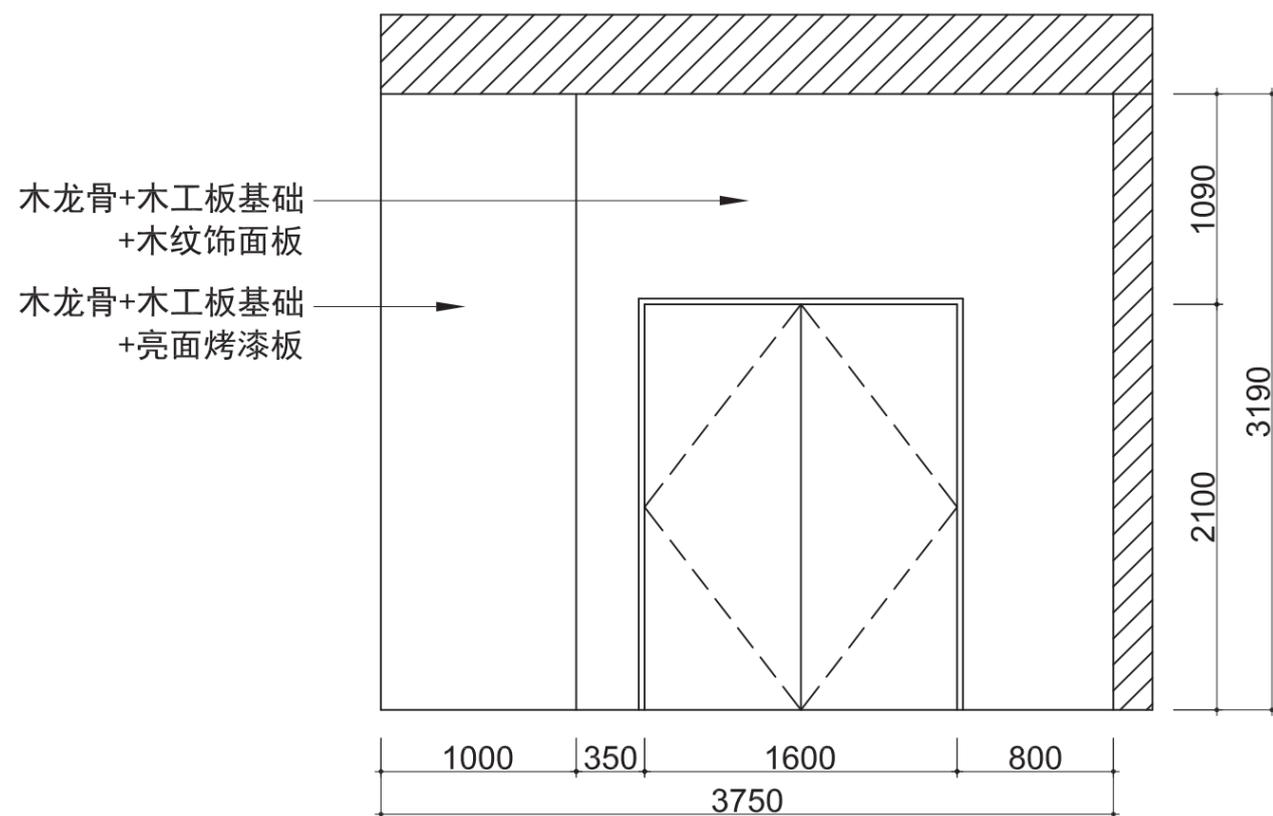


中心大厅立面图 - G面

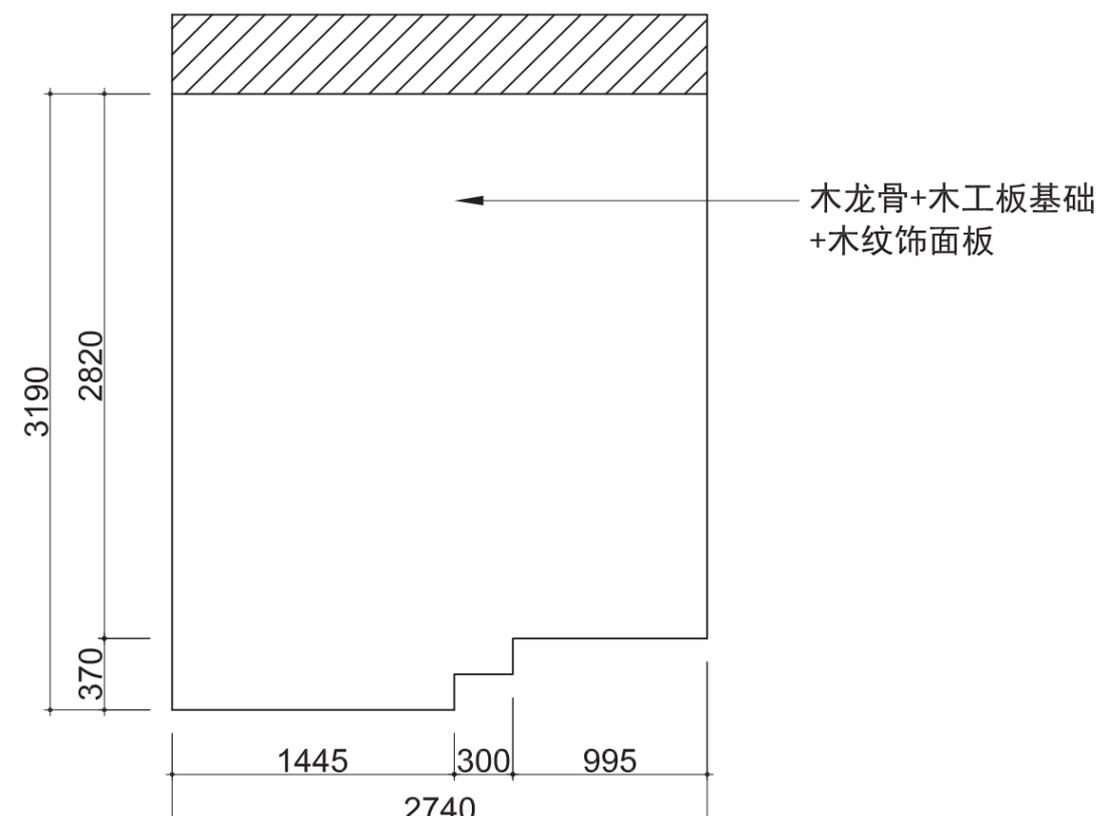


中心大厅立面图 - H面

单位: mm

鹿西智管中心（指挥中心部分）区域动线说明图

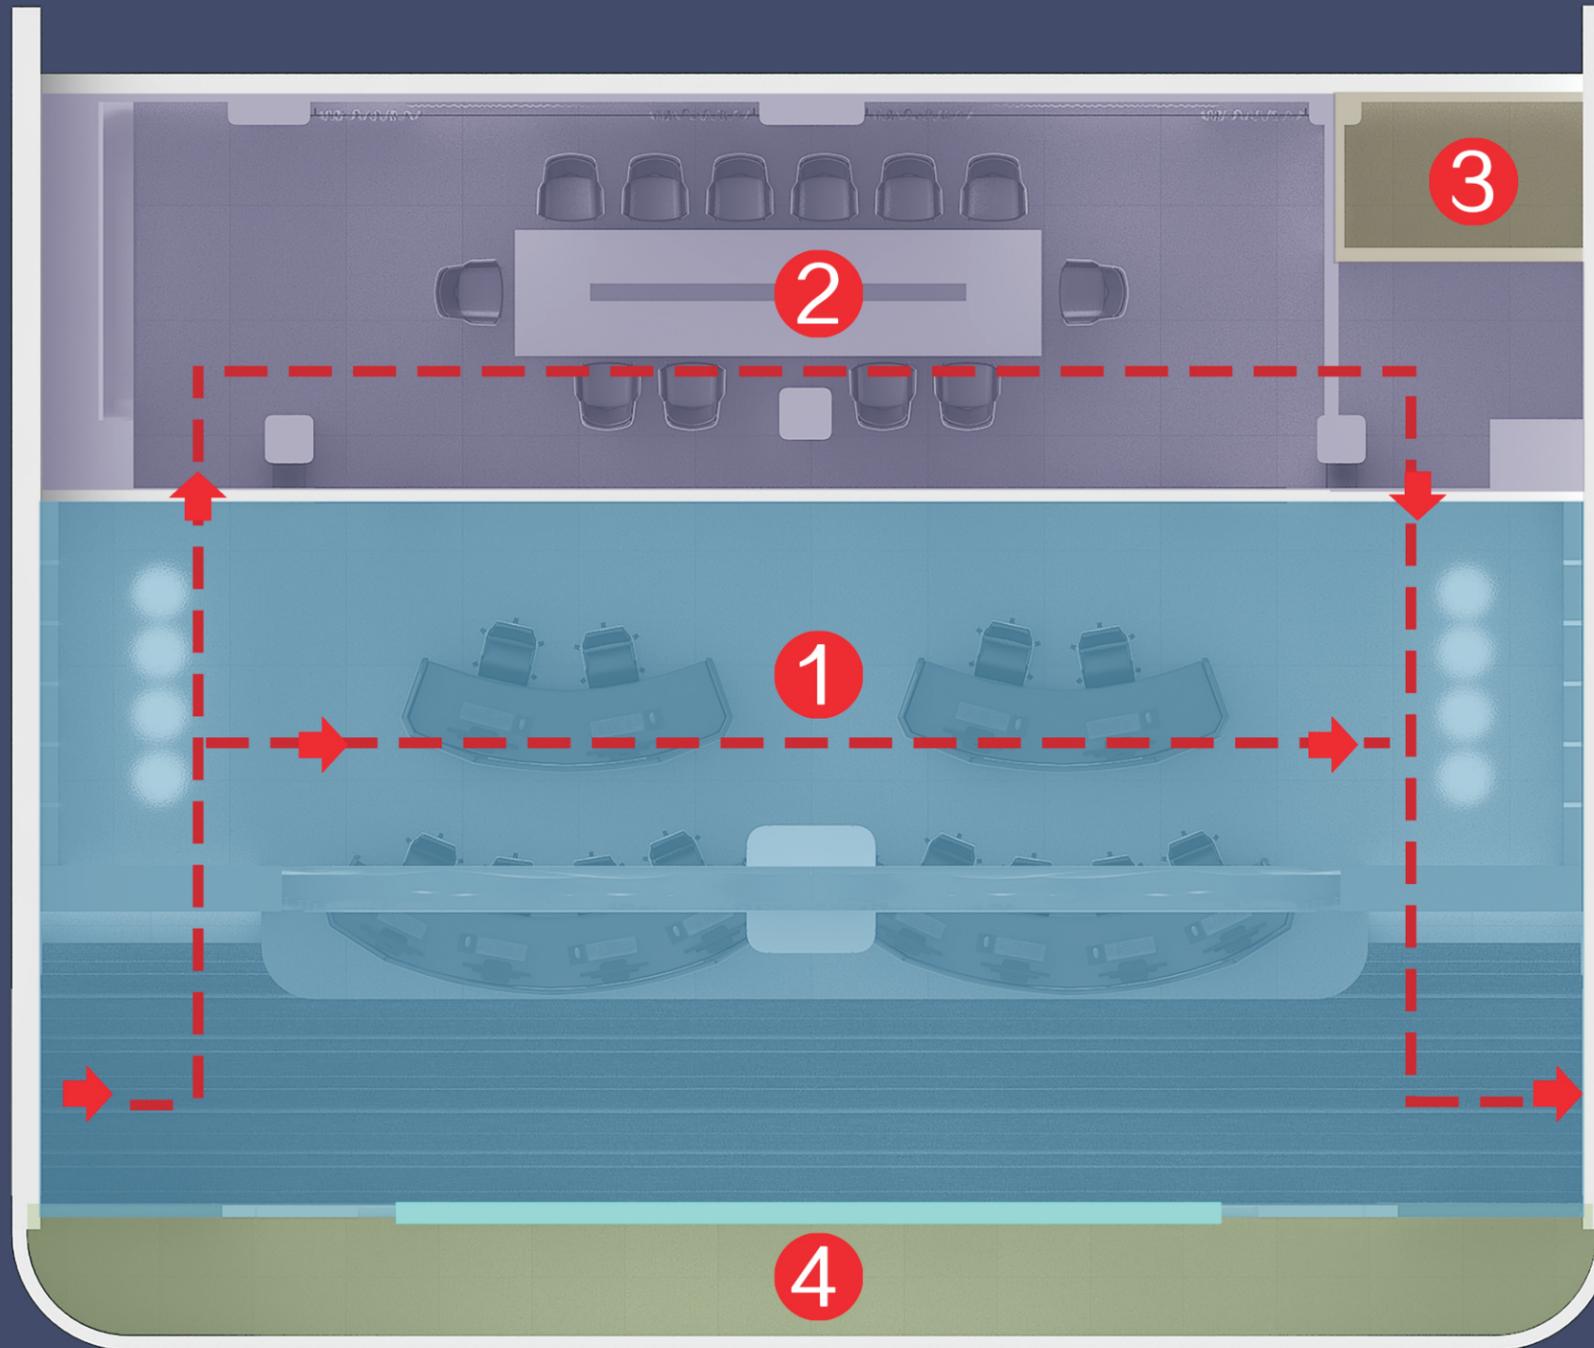

- 1-指挥中心
- 2-决策中心（会议室）
- 3-资料室（档案室）
- 4-设备维修间

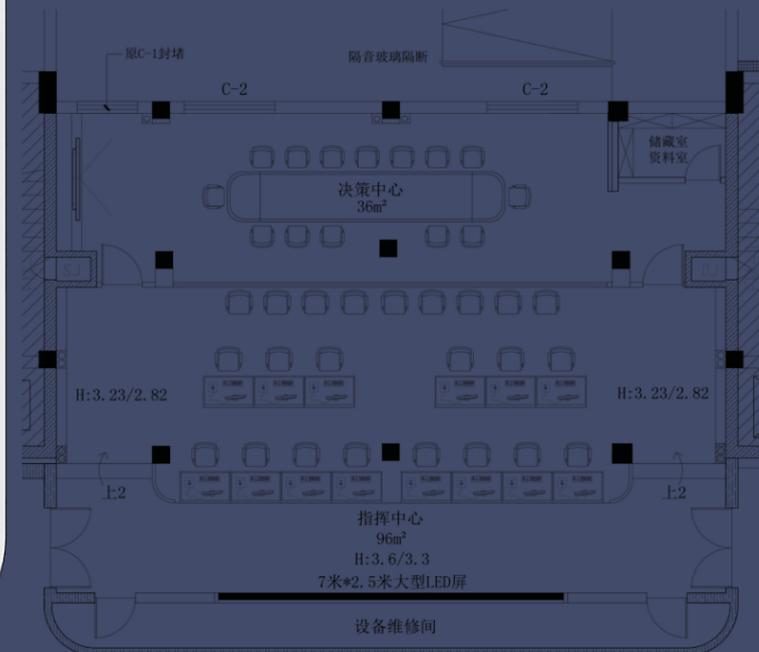

鹿西智管中心（指挥中心部分）设计说明：本案区域为指挥中心、决策中心（会议室）、设备维修间、档案资料室。针对空间需求的特点，将先进的金属加工工艺、钢琴烤漆工艺、人体工程学完美地结合在指挥中心控制台、调度台等产品之中。使指挥中心对突发事件现场情况和处置进程能够实时掌握和控制,实现高效可靠指挥。








7*2.5米大型彩屏（由于指挥台高度，在彩屏总高度为3.3米的情况下，建议降低彩屏高度）


吸顶空调
卡布灯箱画面（画面后期深化）

吸顶音响（音响环绕）
消防喷淋（具体见施工详图）
吸顶空调



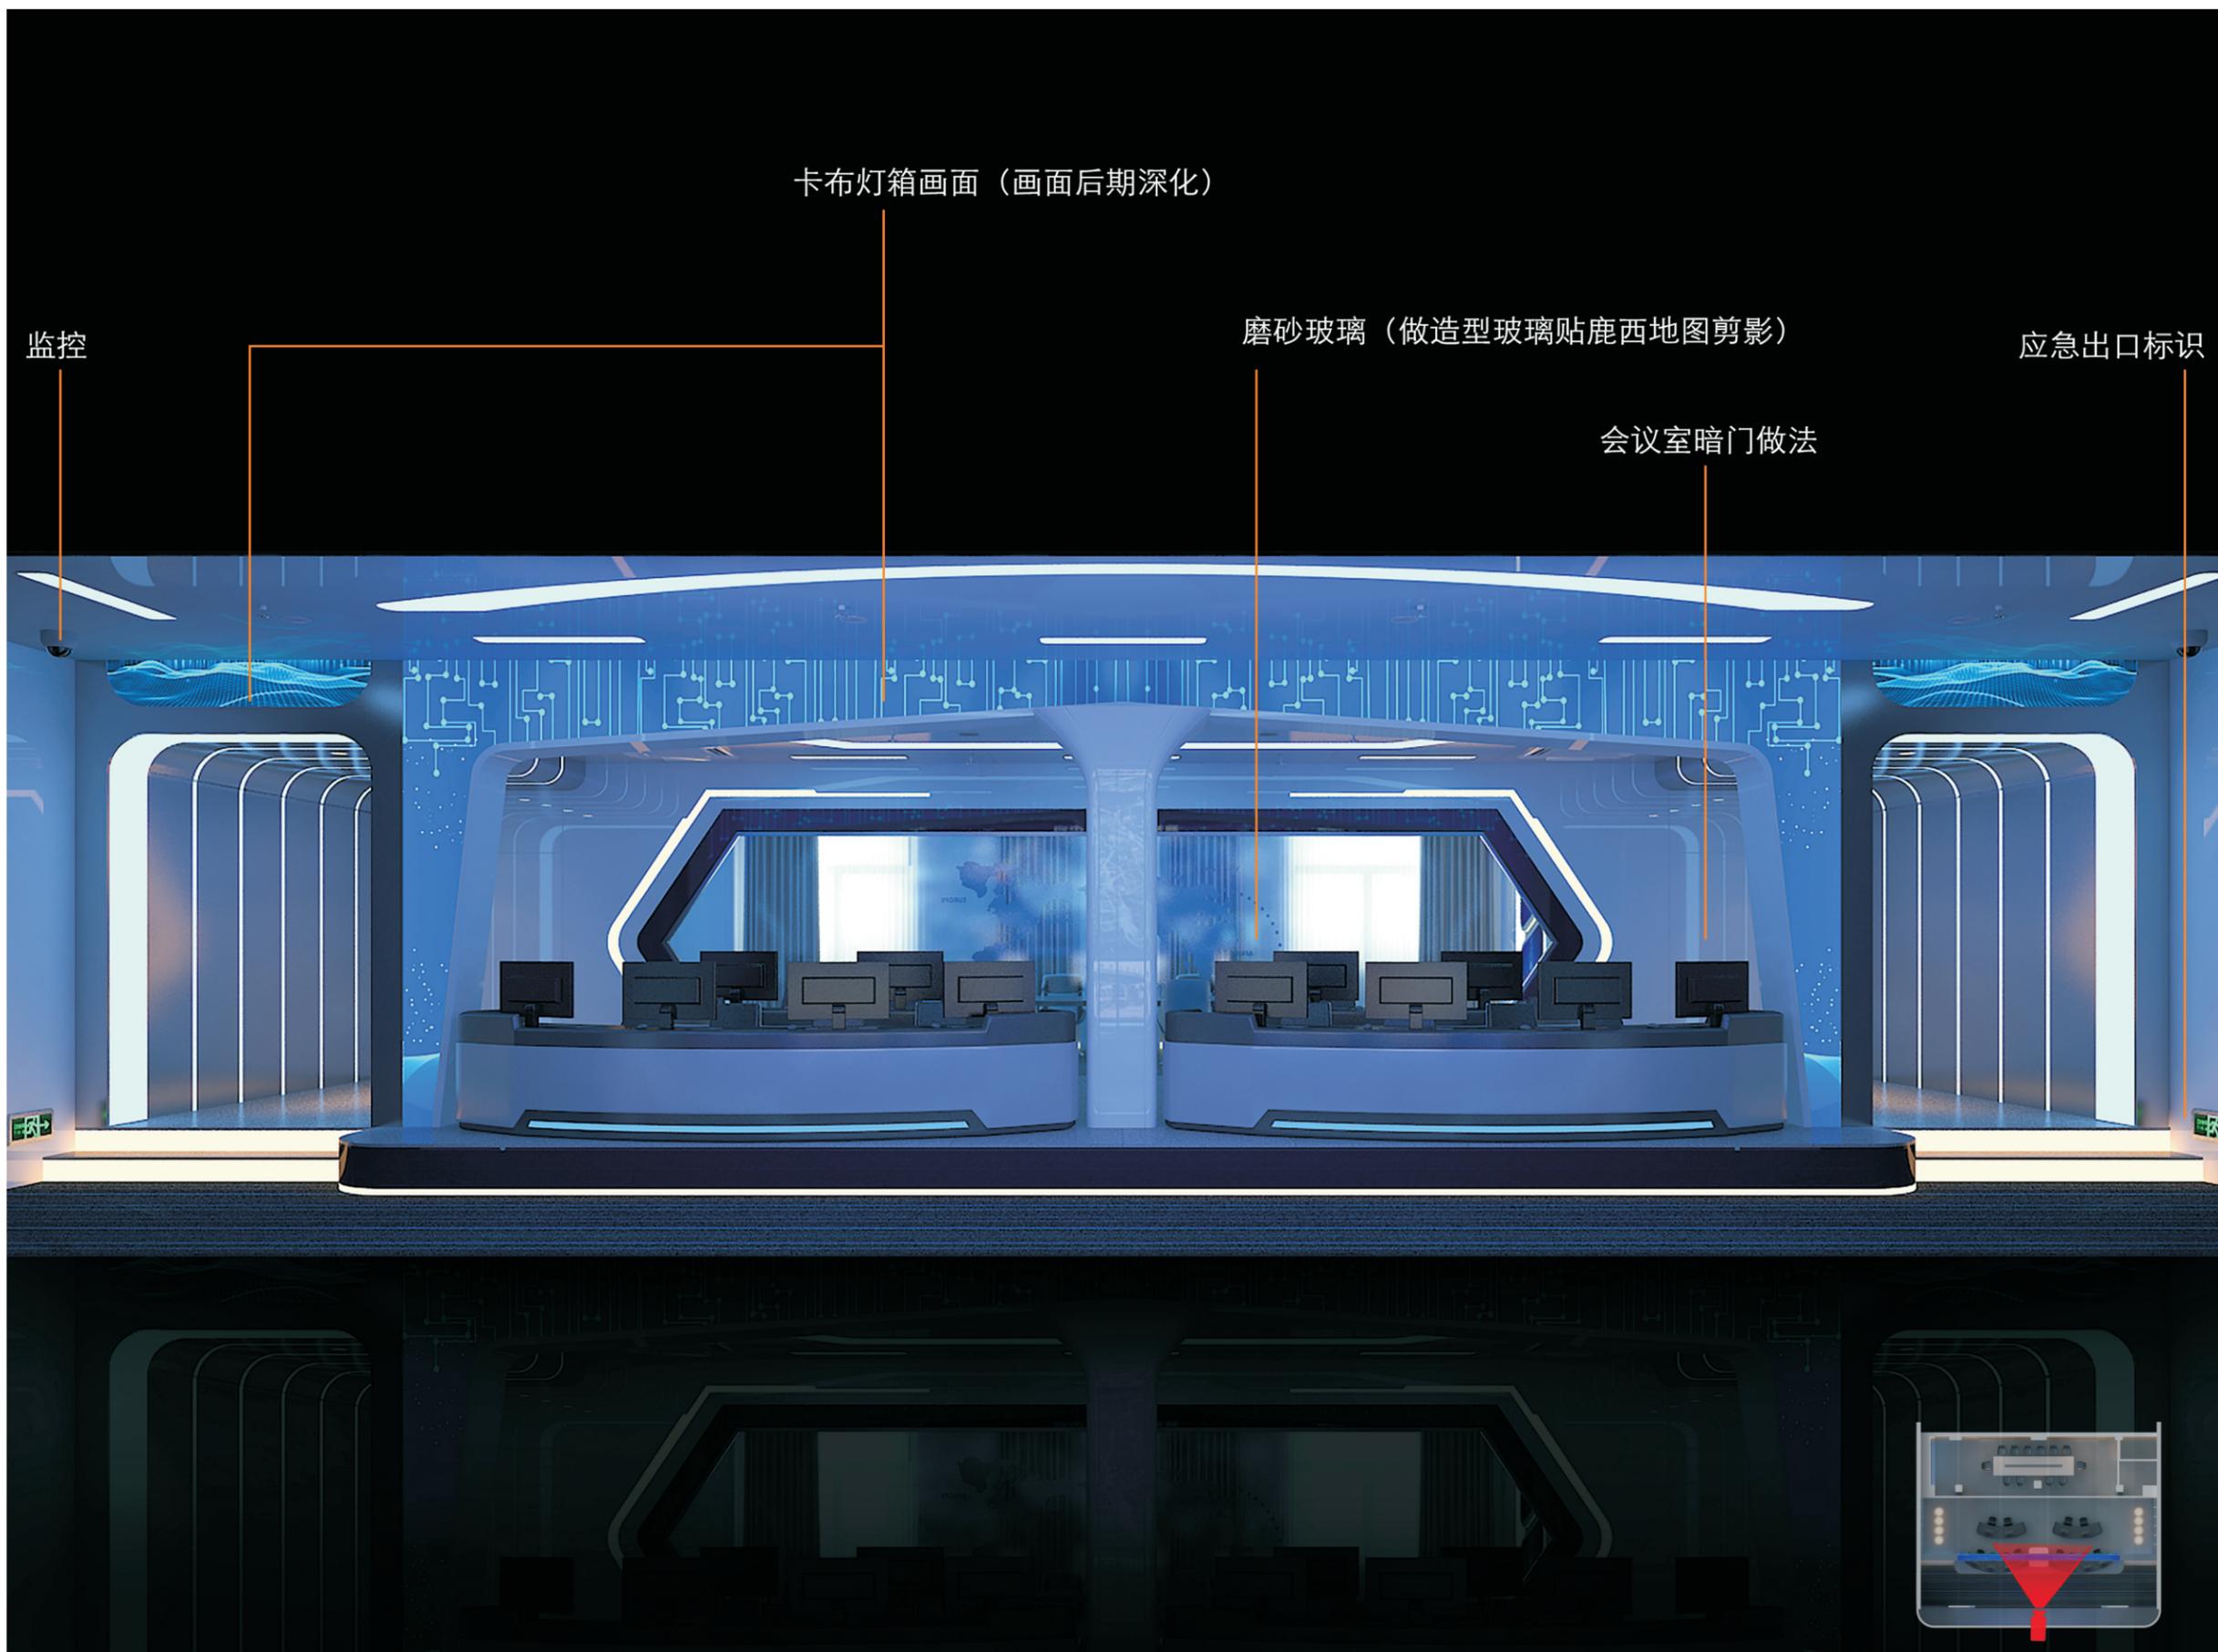



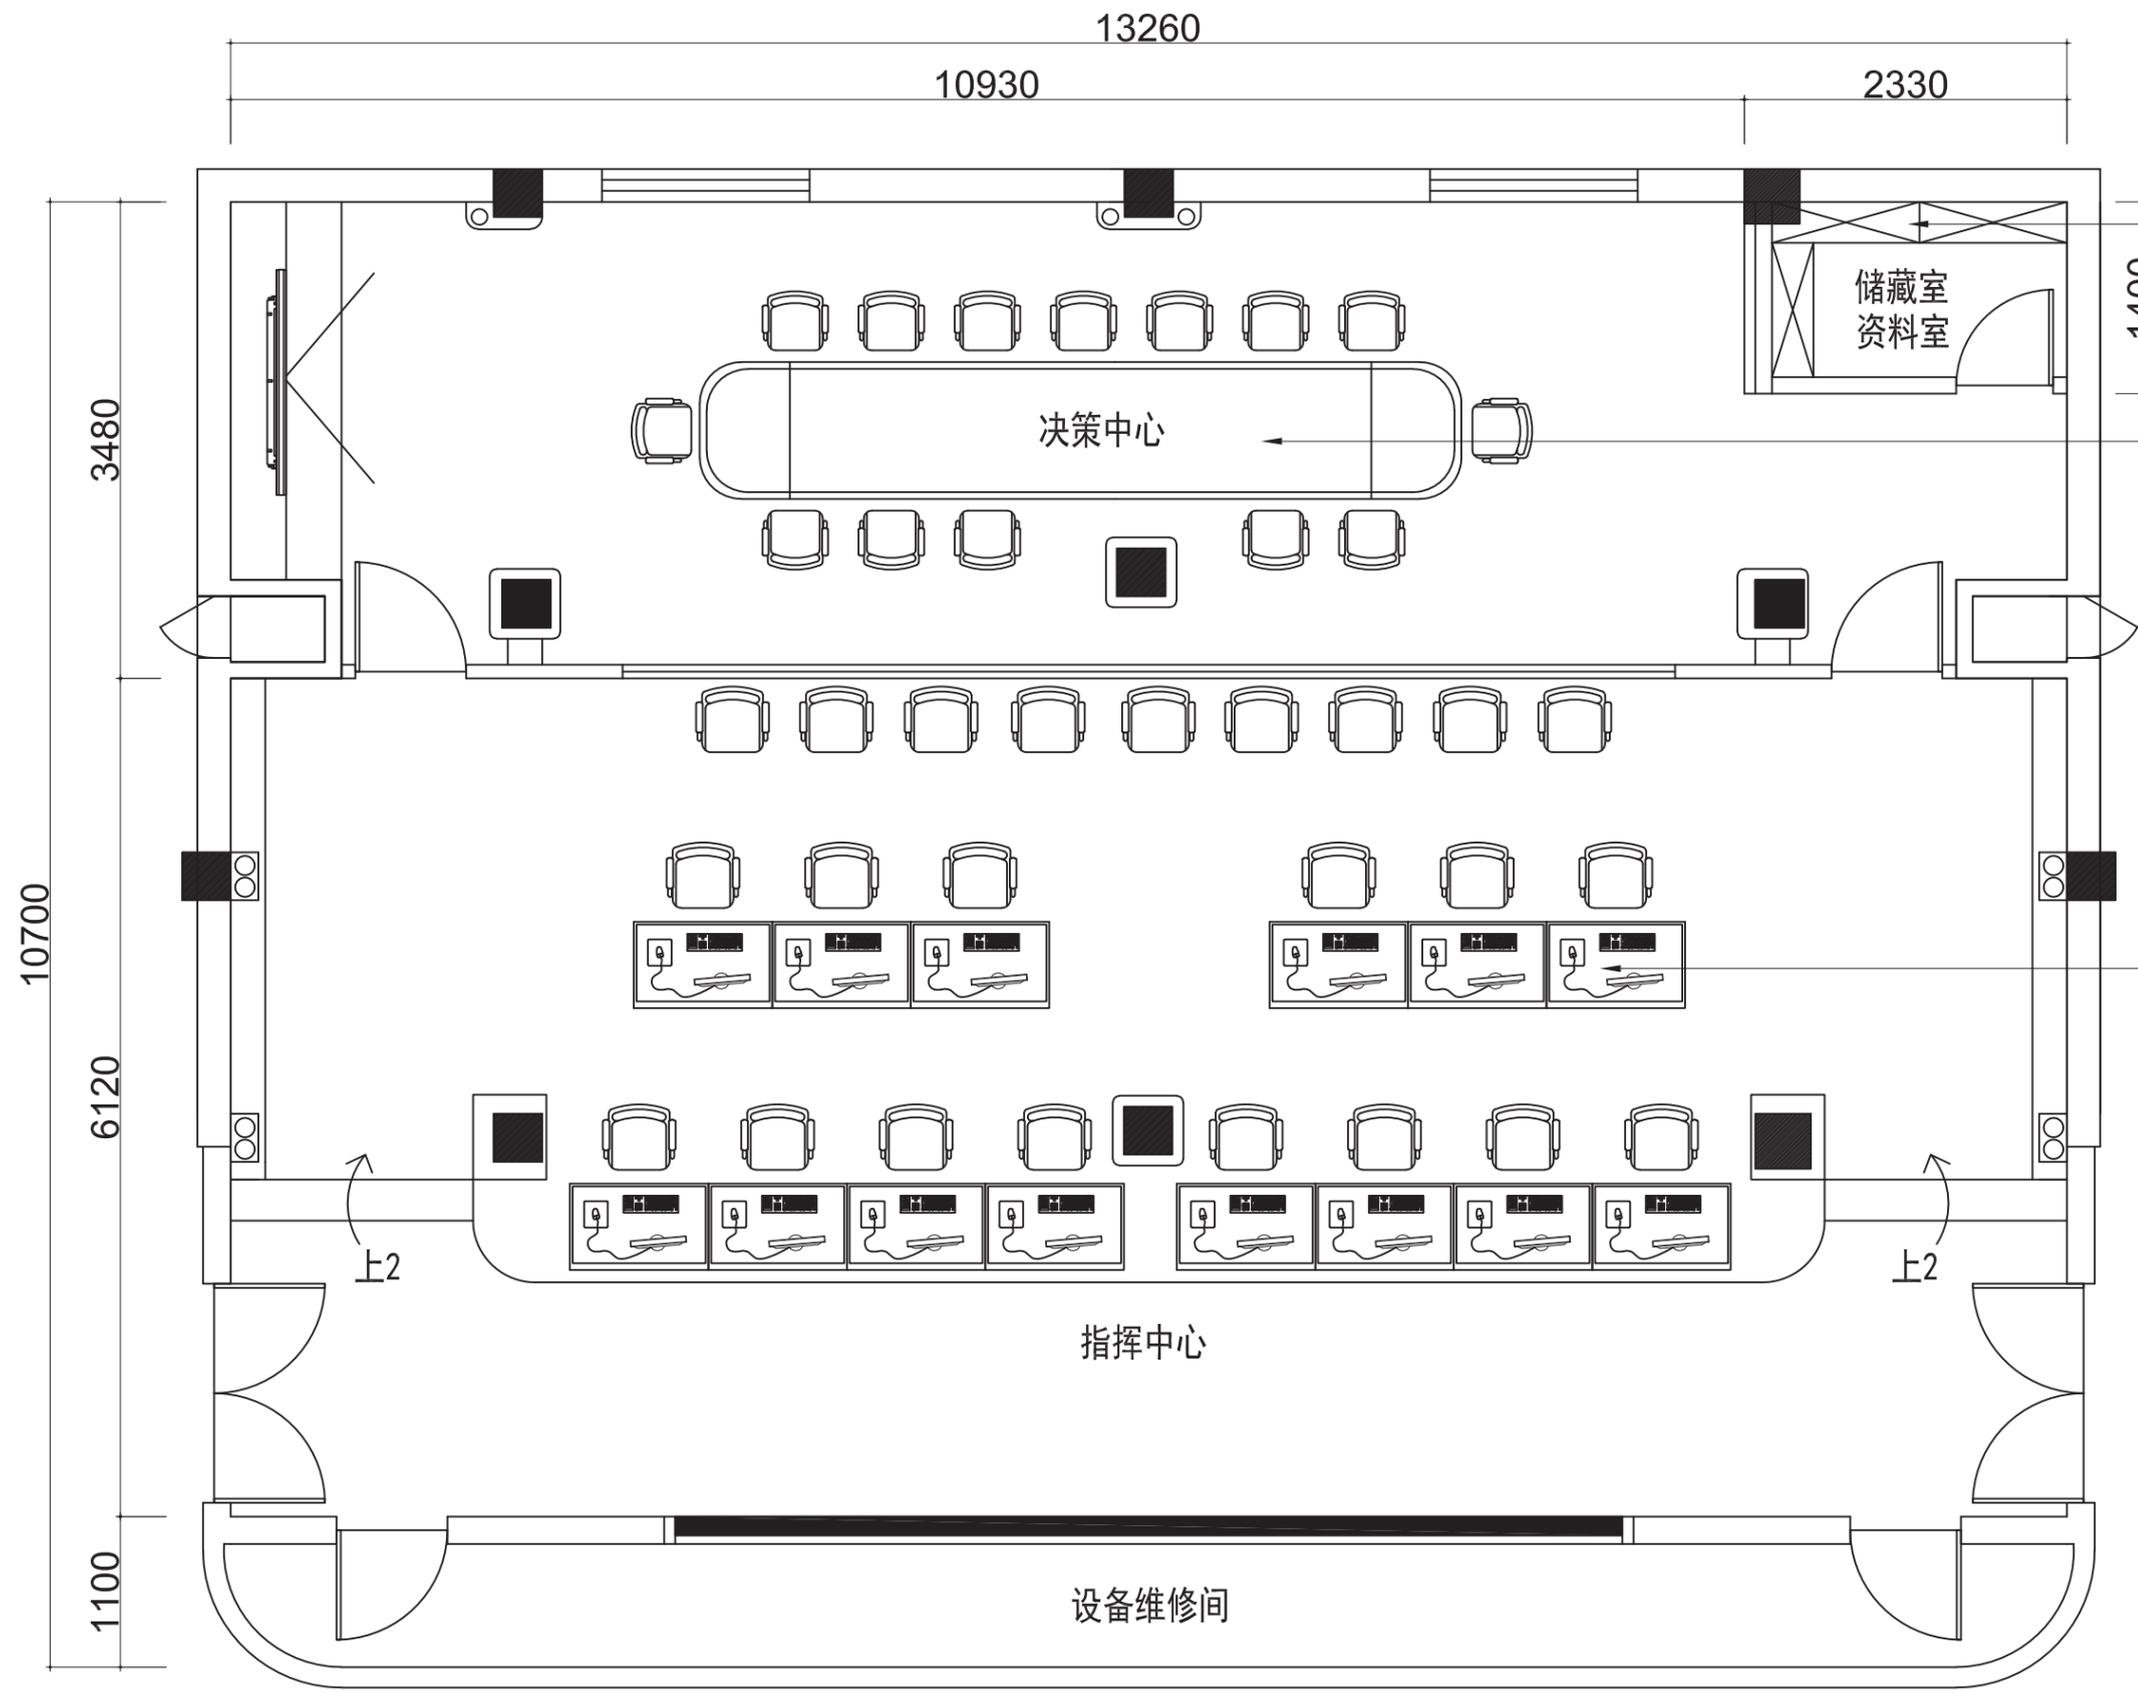


成品资料柜*3个
参考尺寸：0.9*0.3

定制会议桌*1个
参考尺寸：5.5*1米
椅子14个

定制指挥桌：2人座的2个，
4人的2个
椅子：23个


指挥中心、决策中心平面布局图

单位：mm

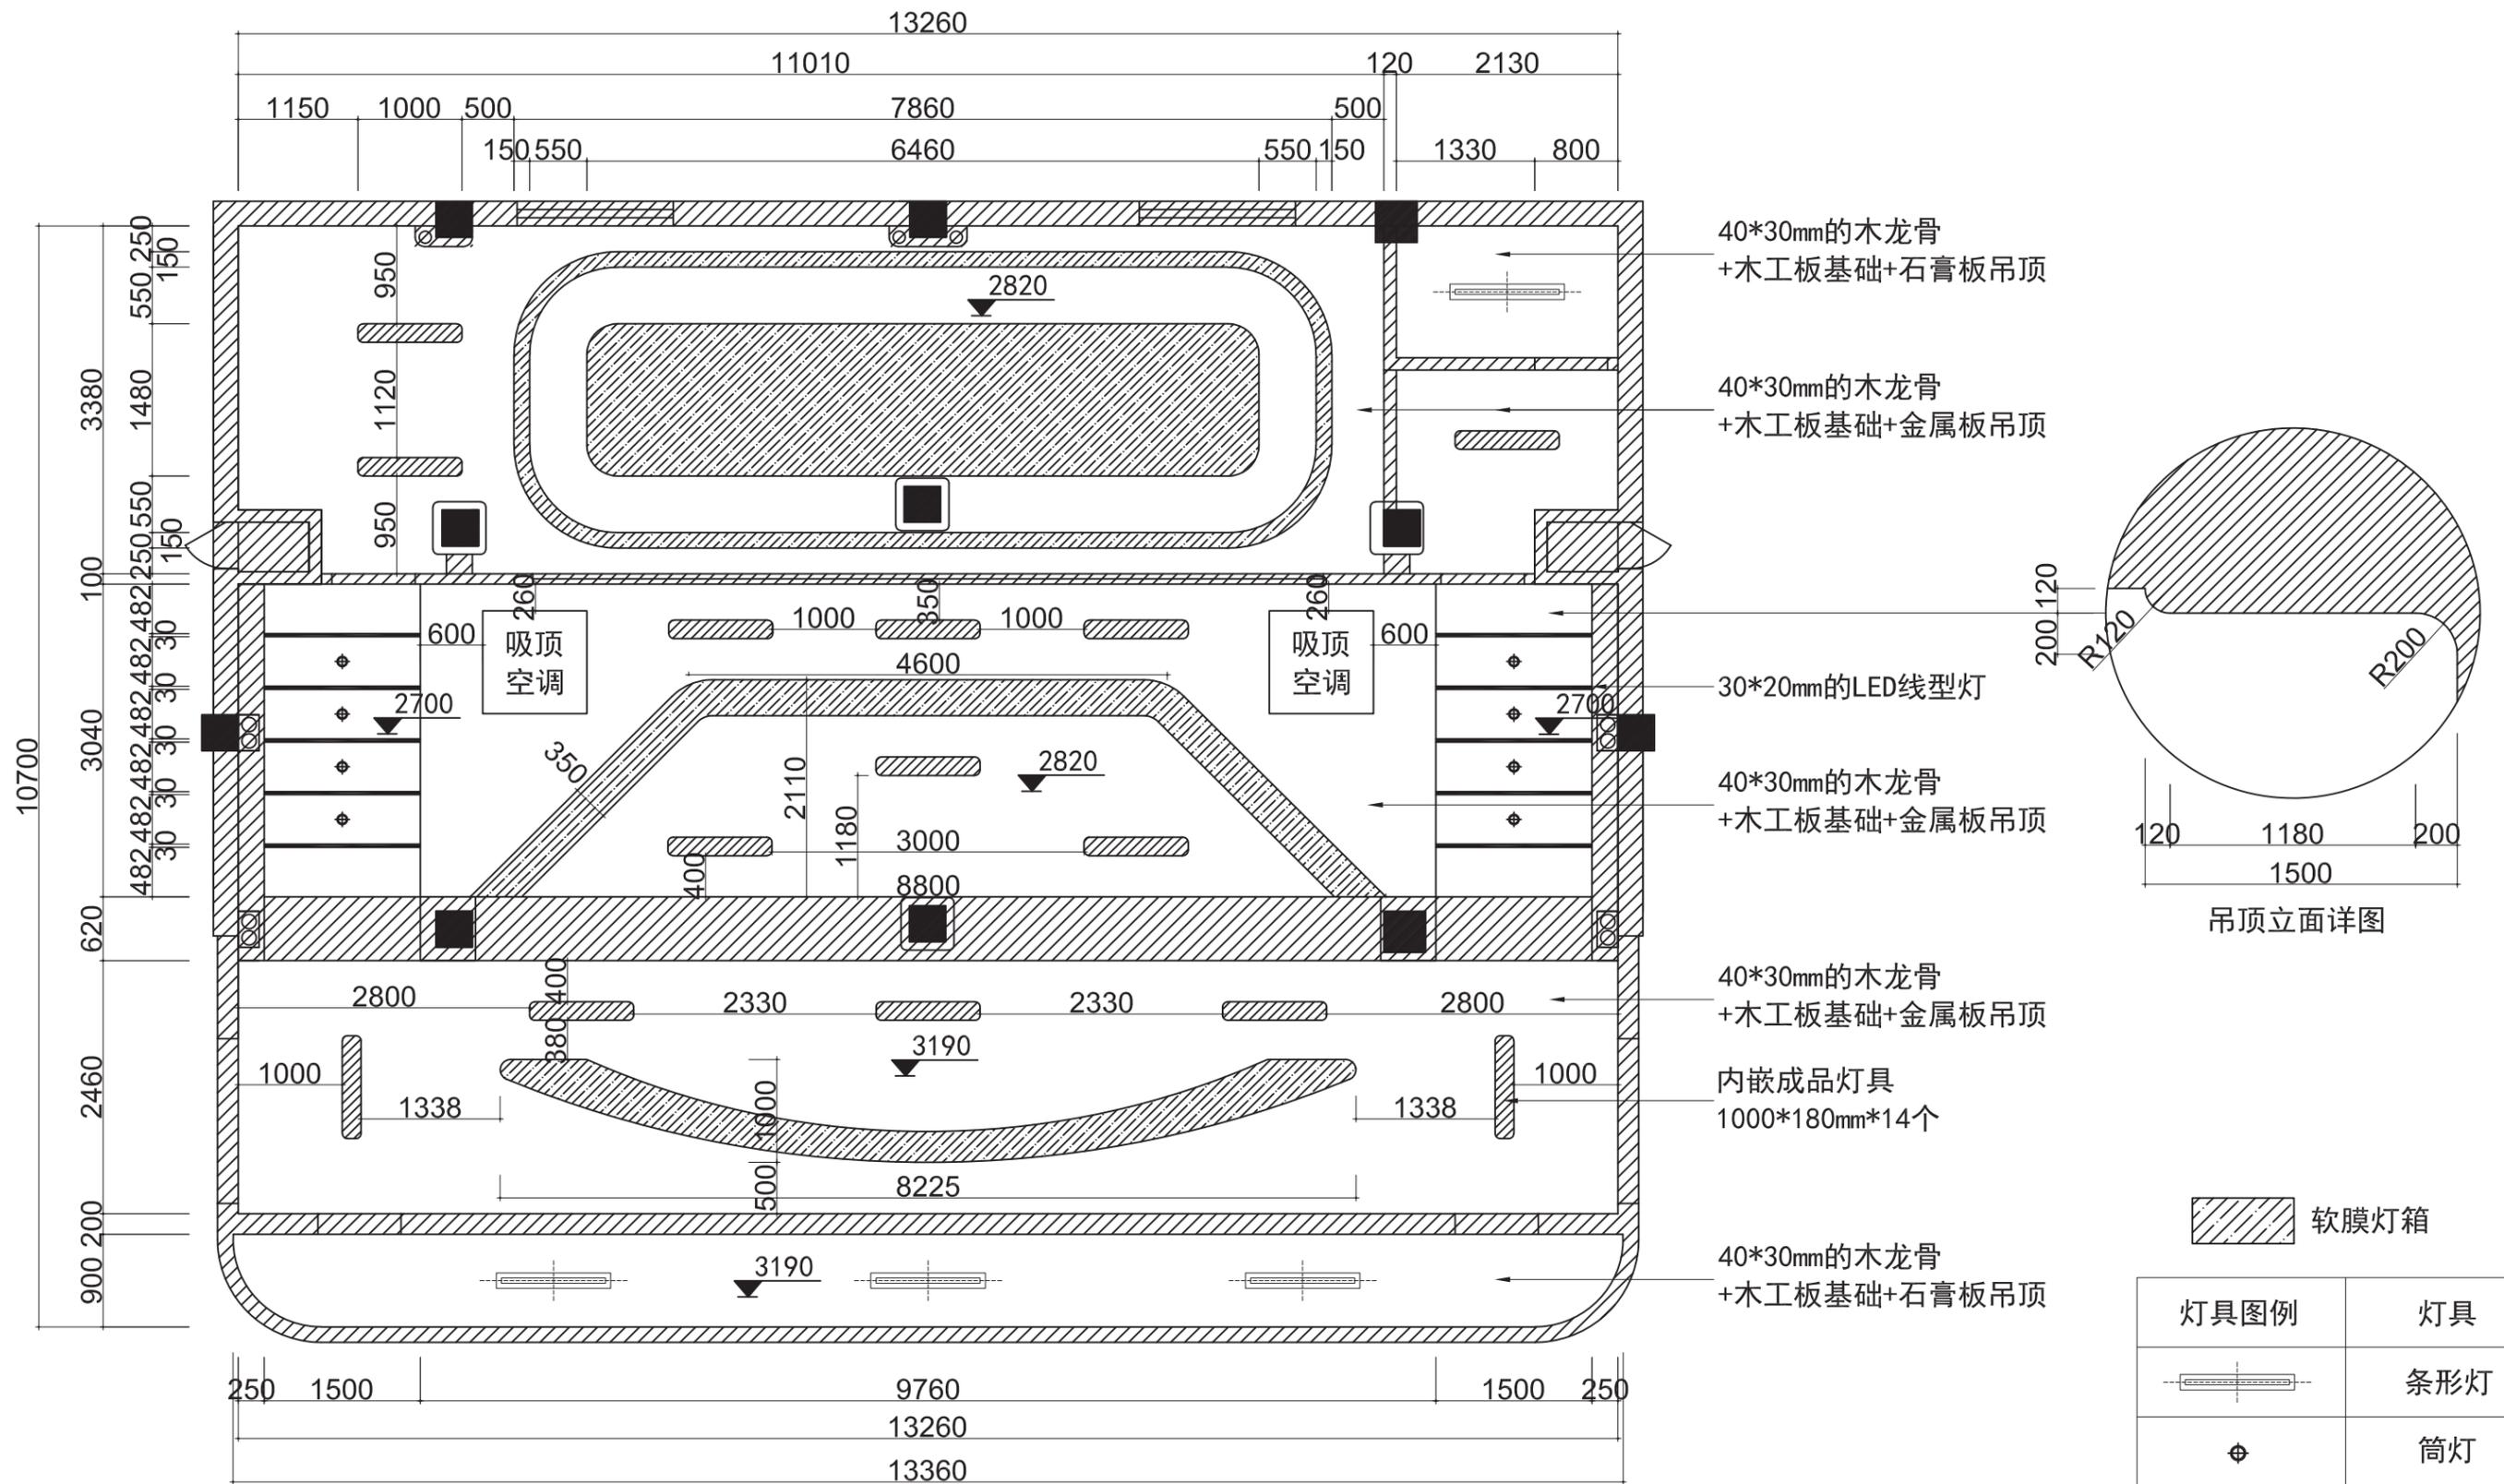


指挥中心、决策中心吊顶平面图

单位: mm

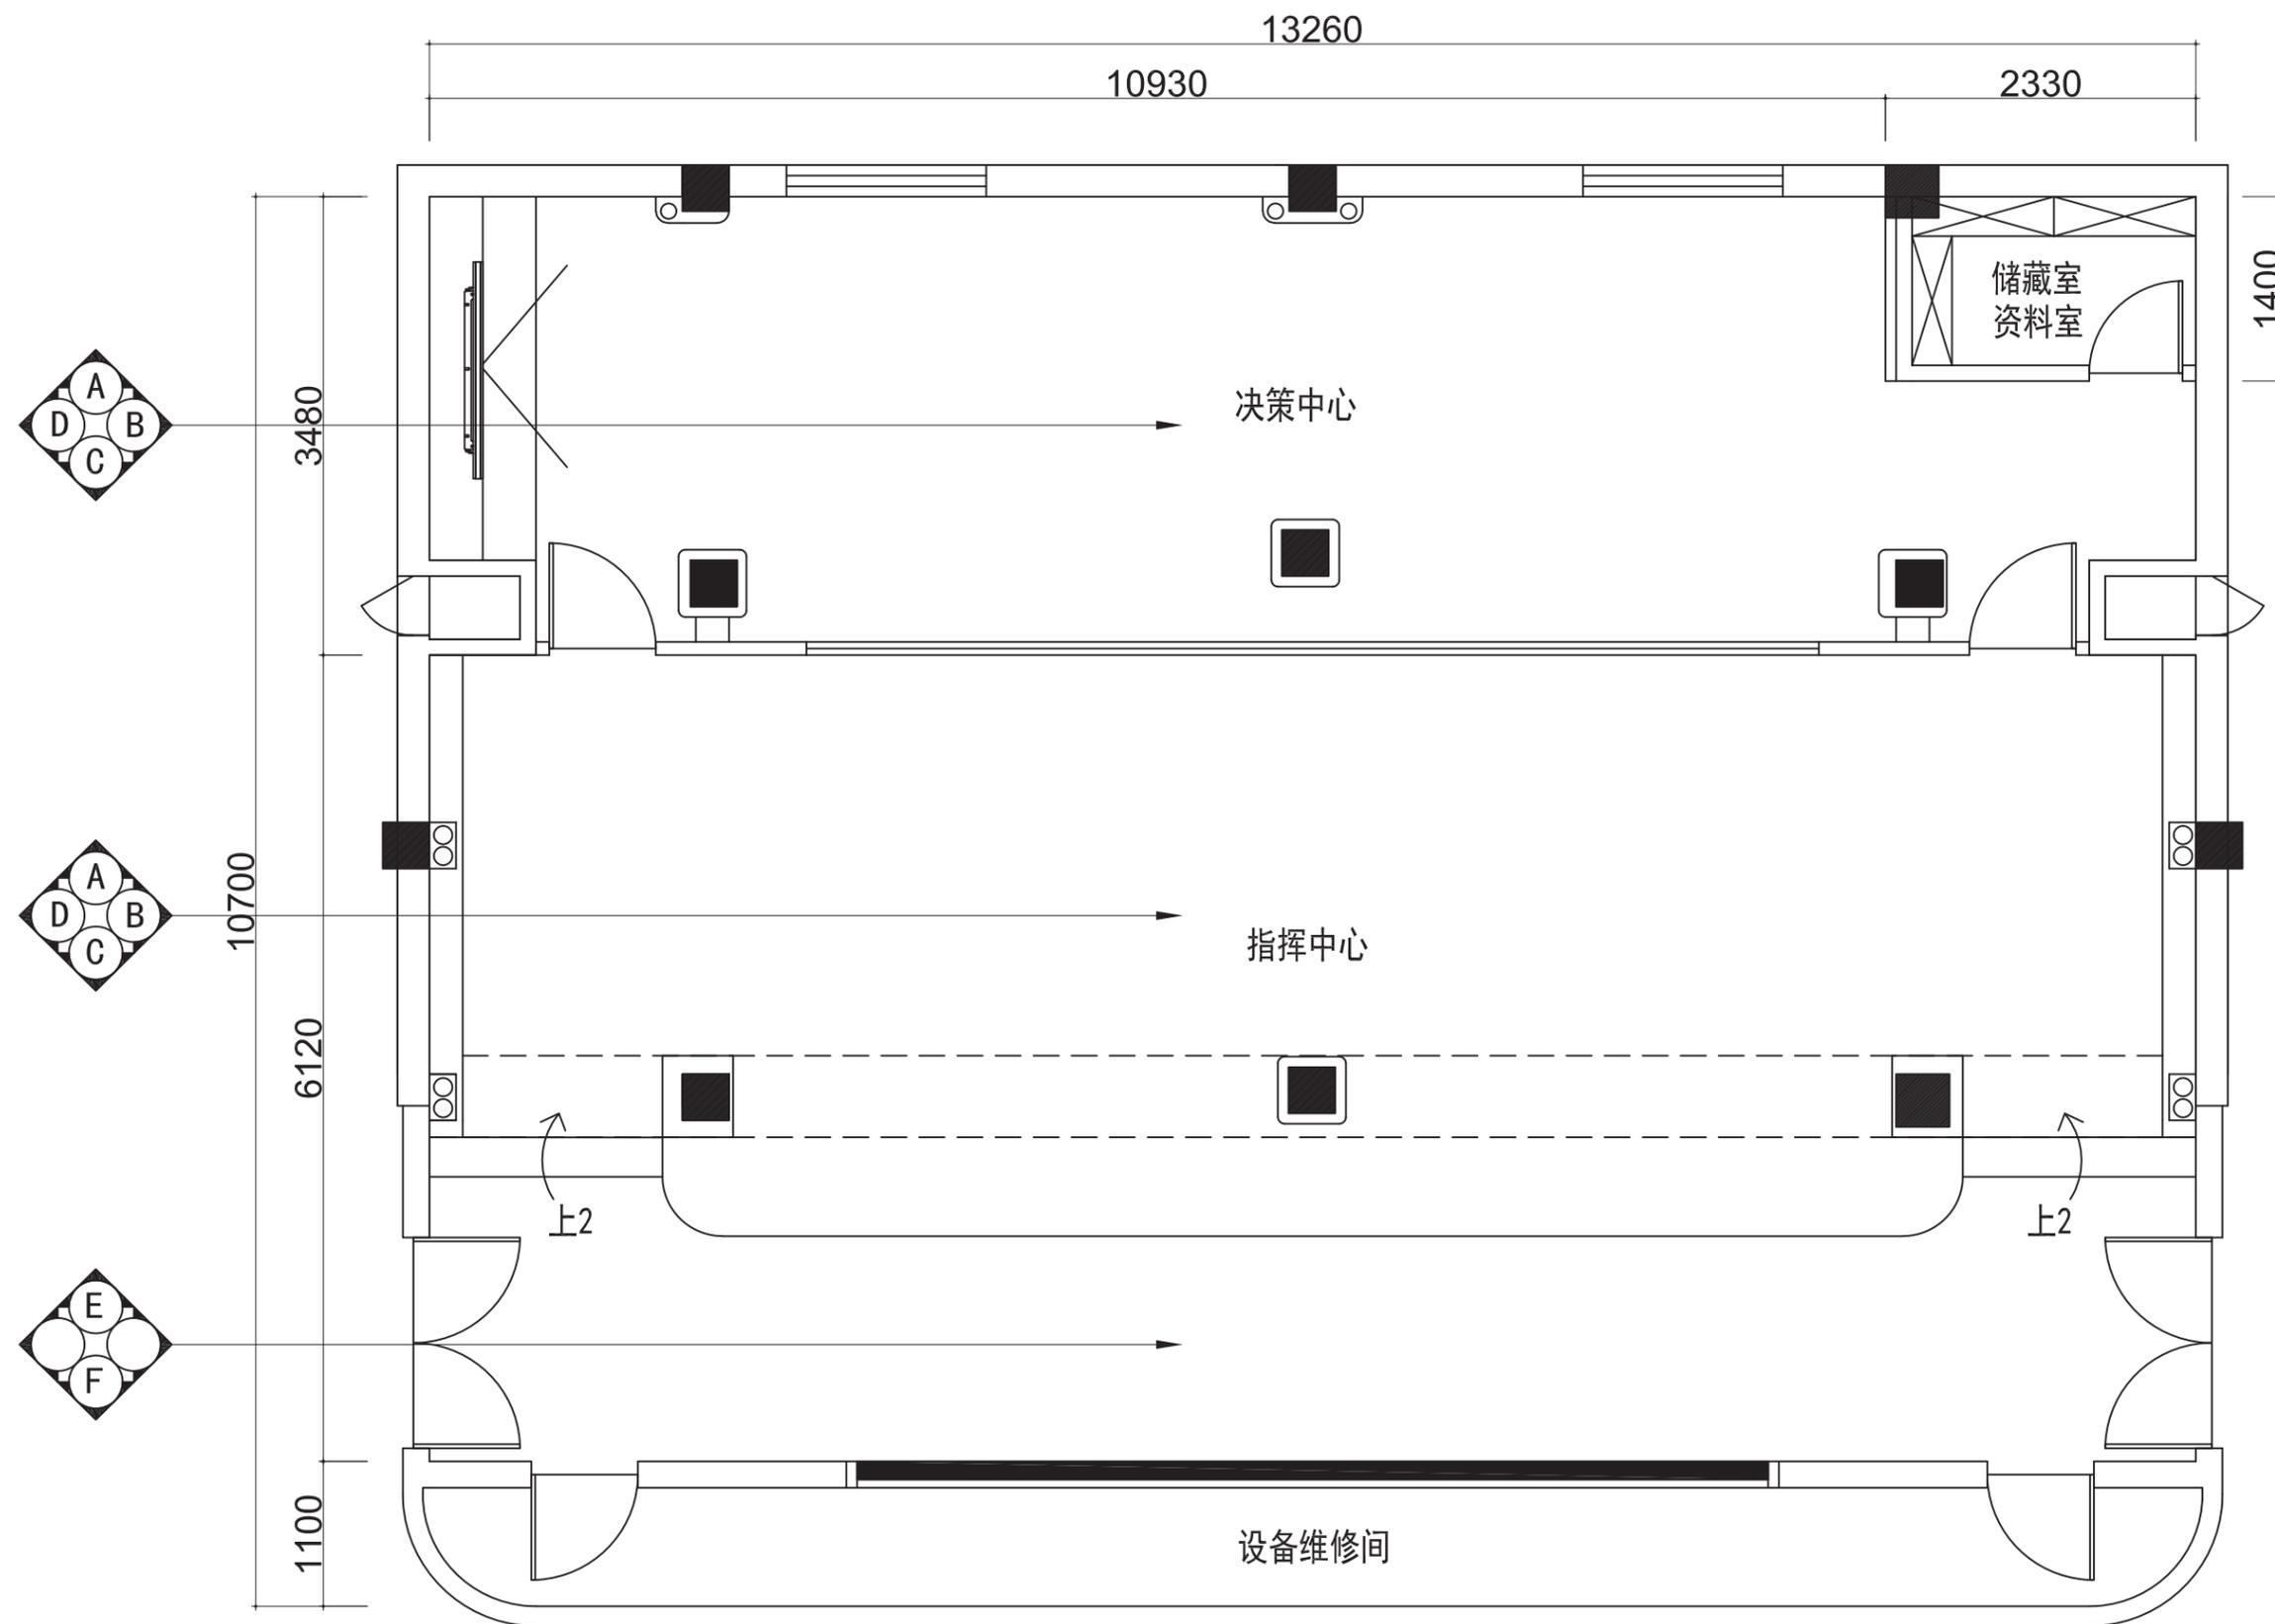


指挥中心、决策中心平面图

单位：mm

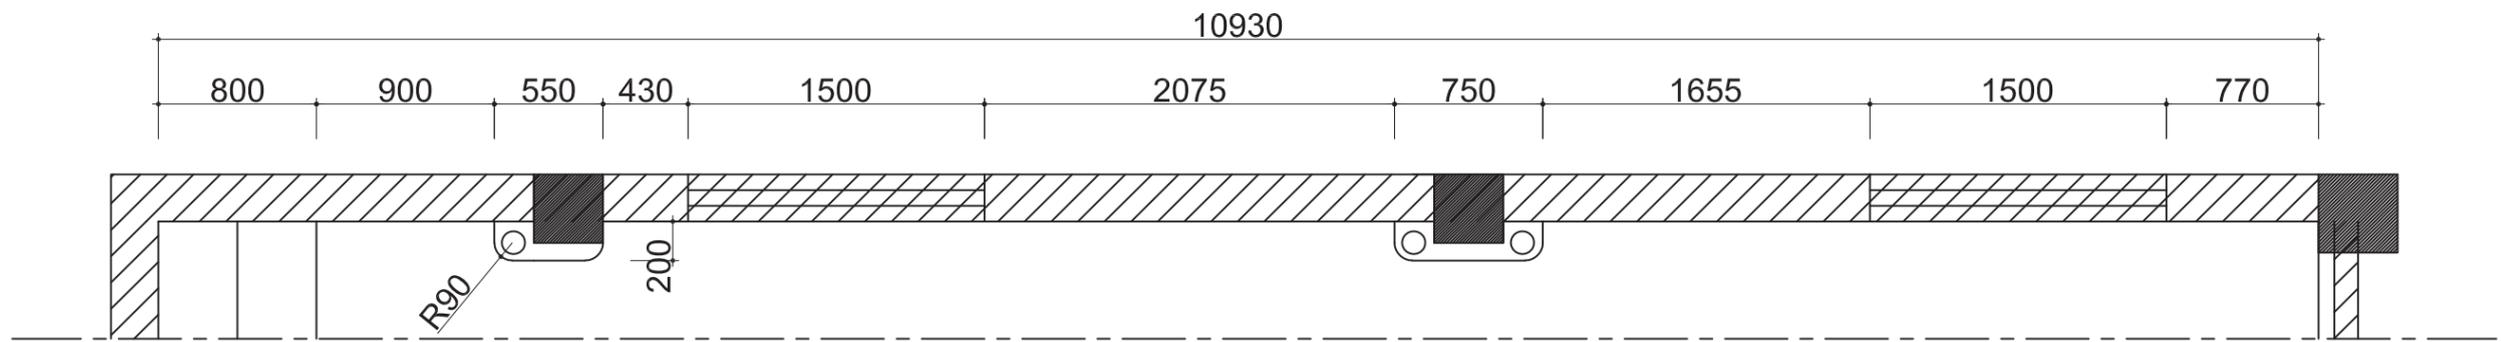


决策中心平面图 - A面

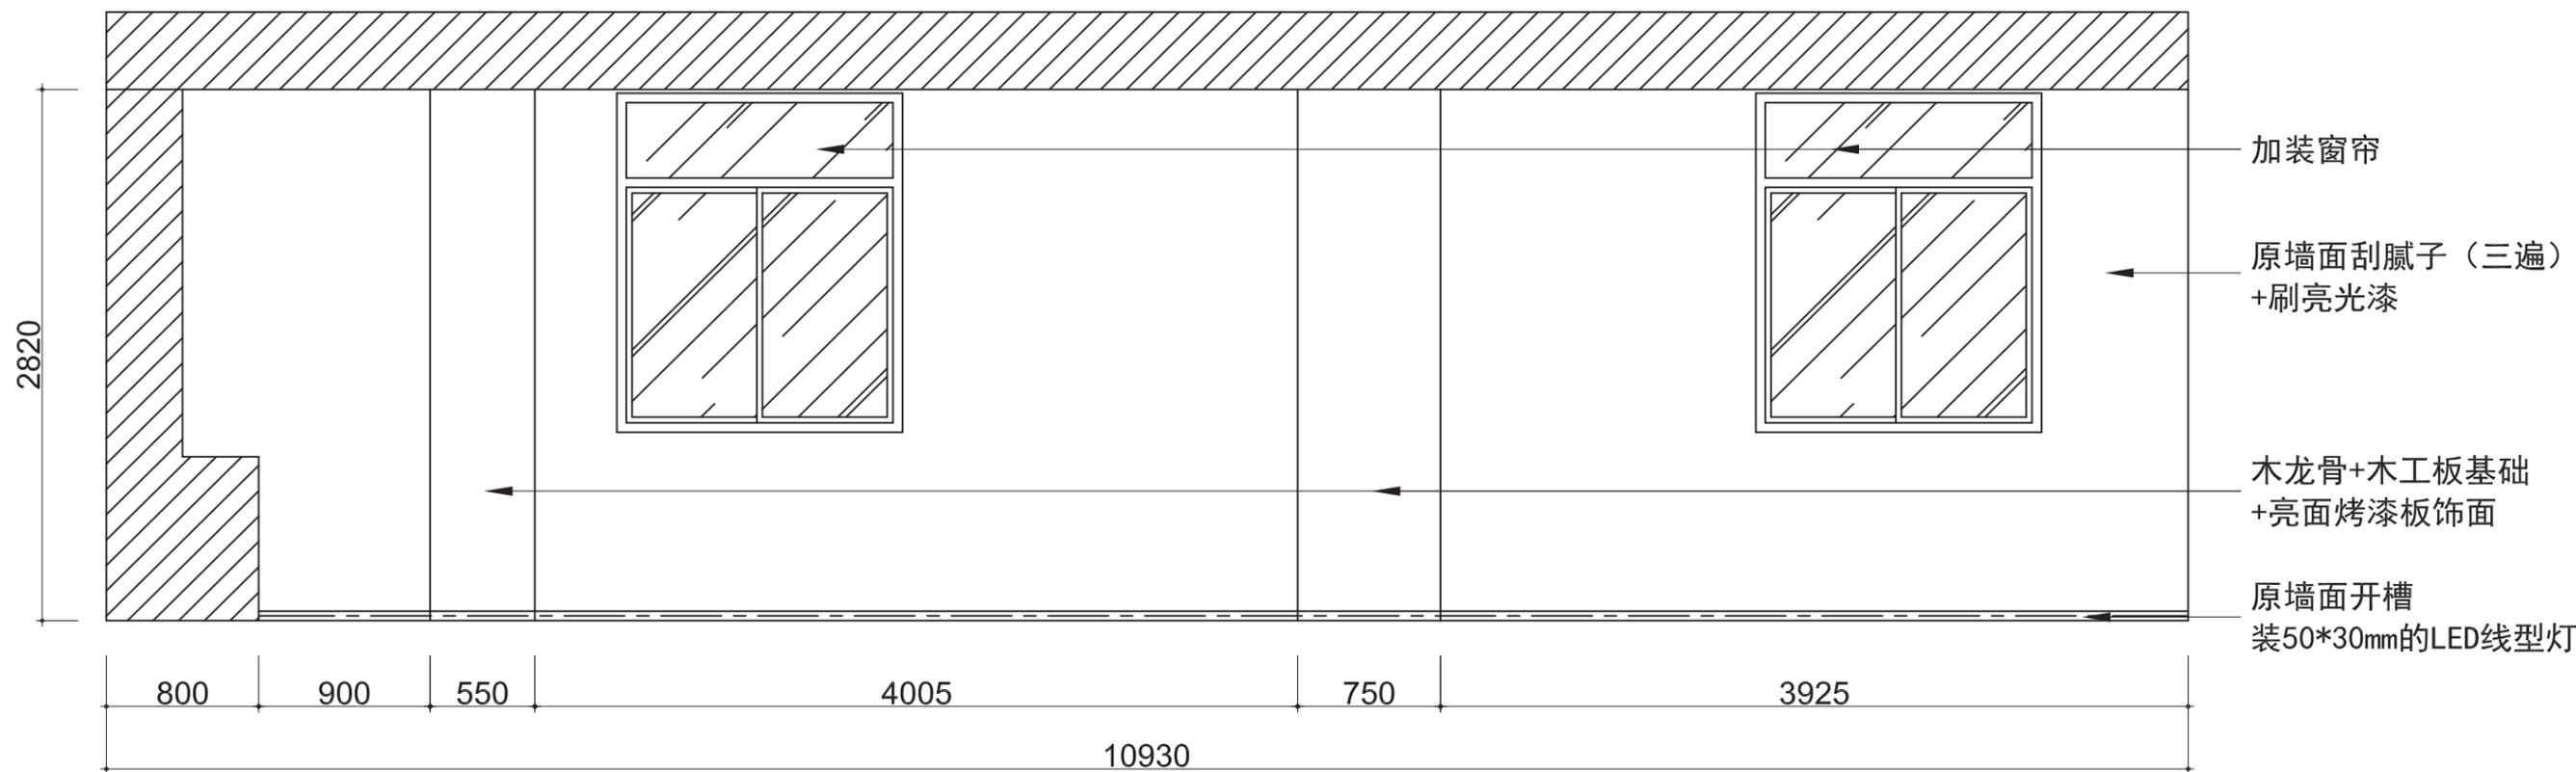


决策中心立面图 - A面


单位: mm

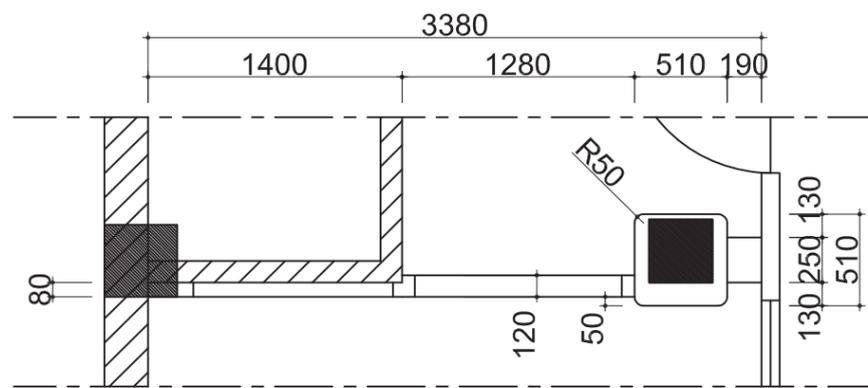


决策中心平面图 - B面

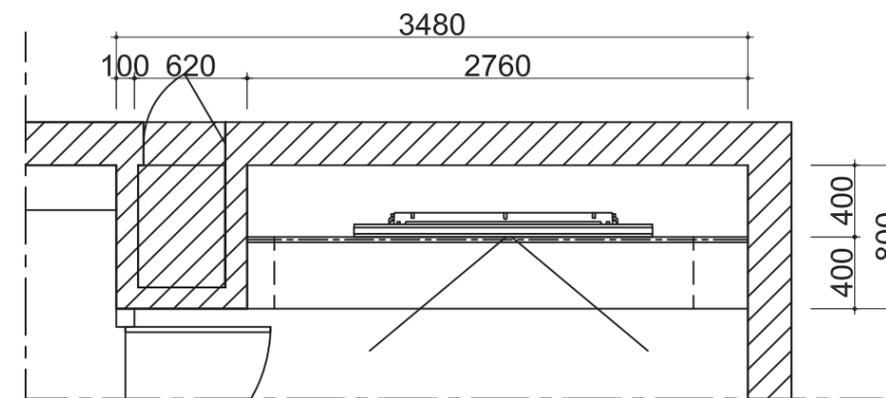

决策中心平面图 - D面

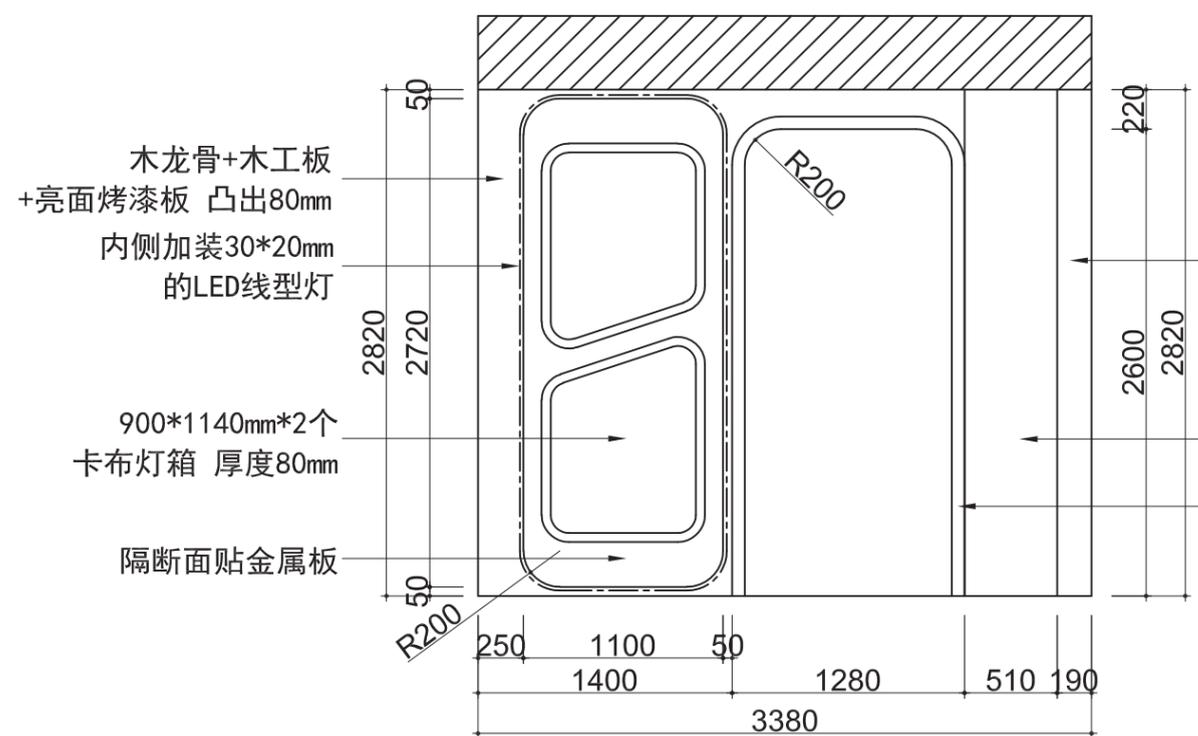


决策中心立面图 - B面

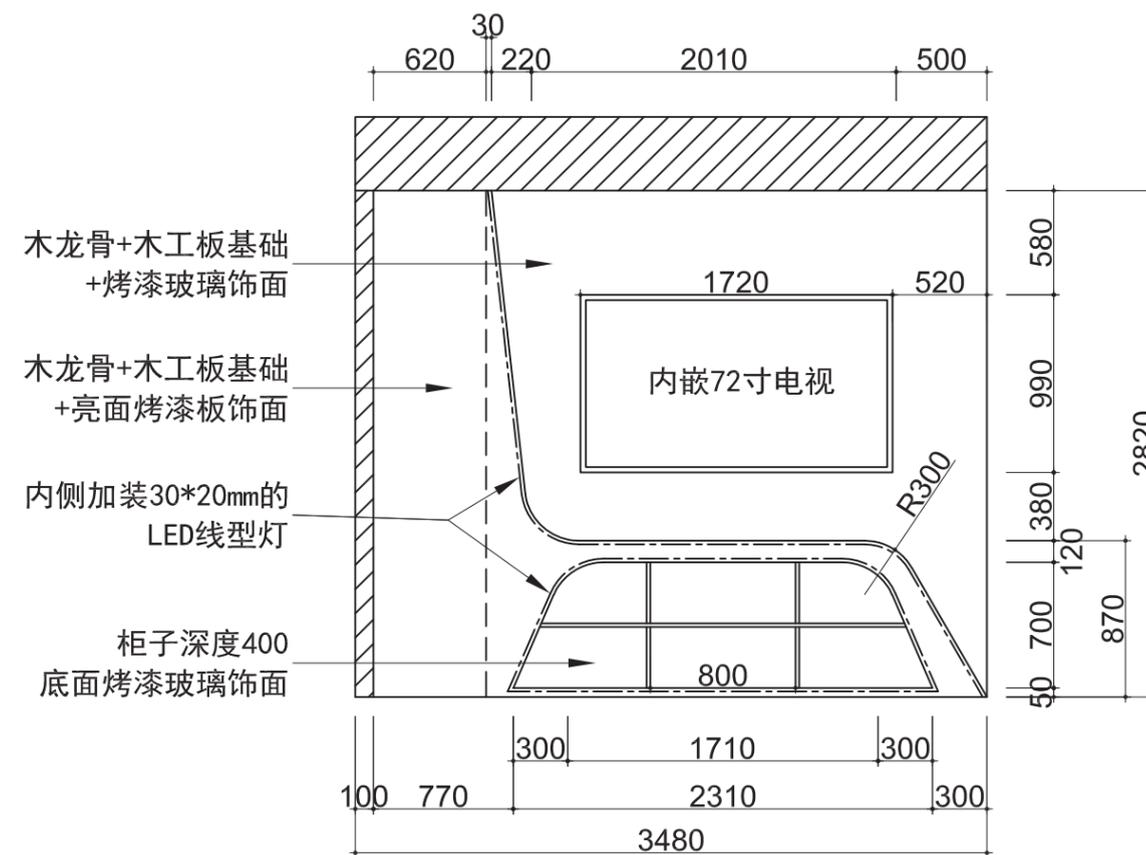


决策中心立面图 - D面



单位: mm

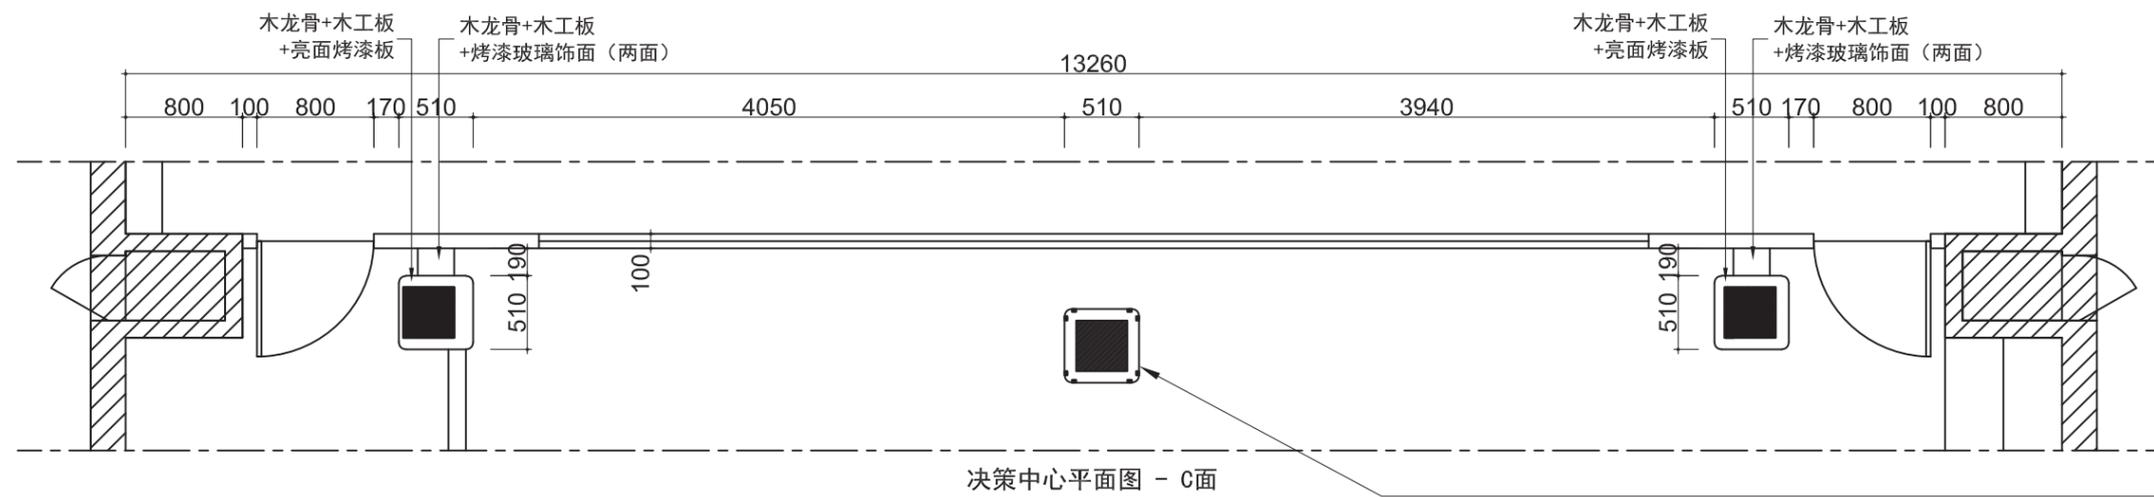

决策中心平面图 - C面

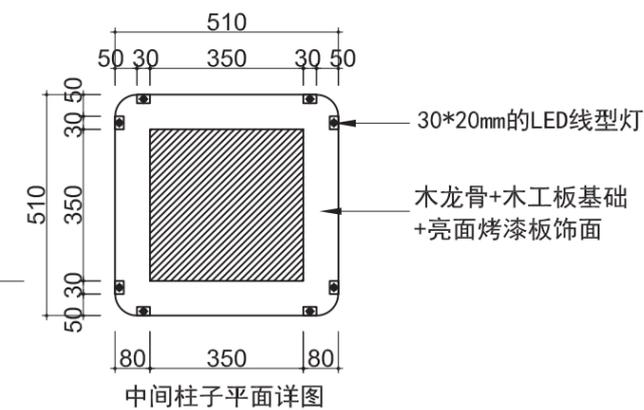


中间柱子平面详图

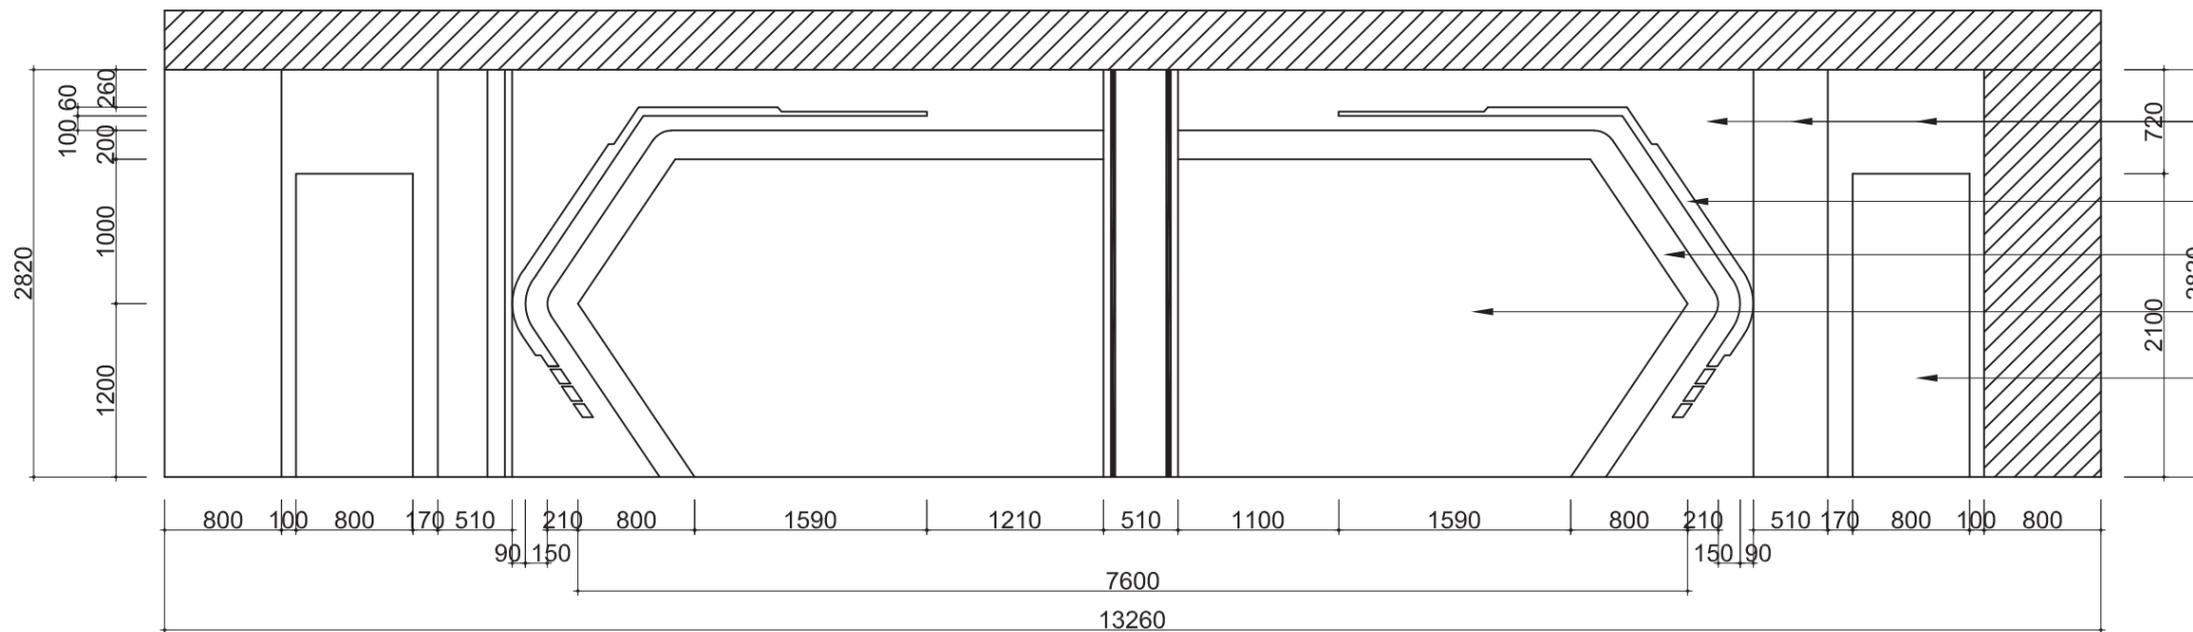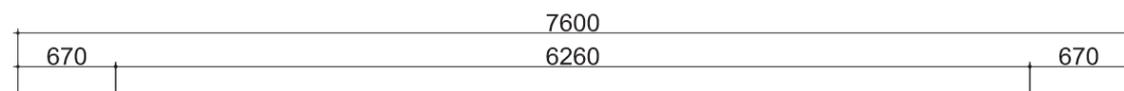


决策中心立面图 - C面

单位: mm

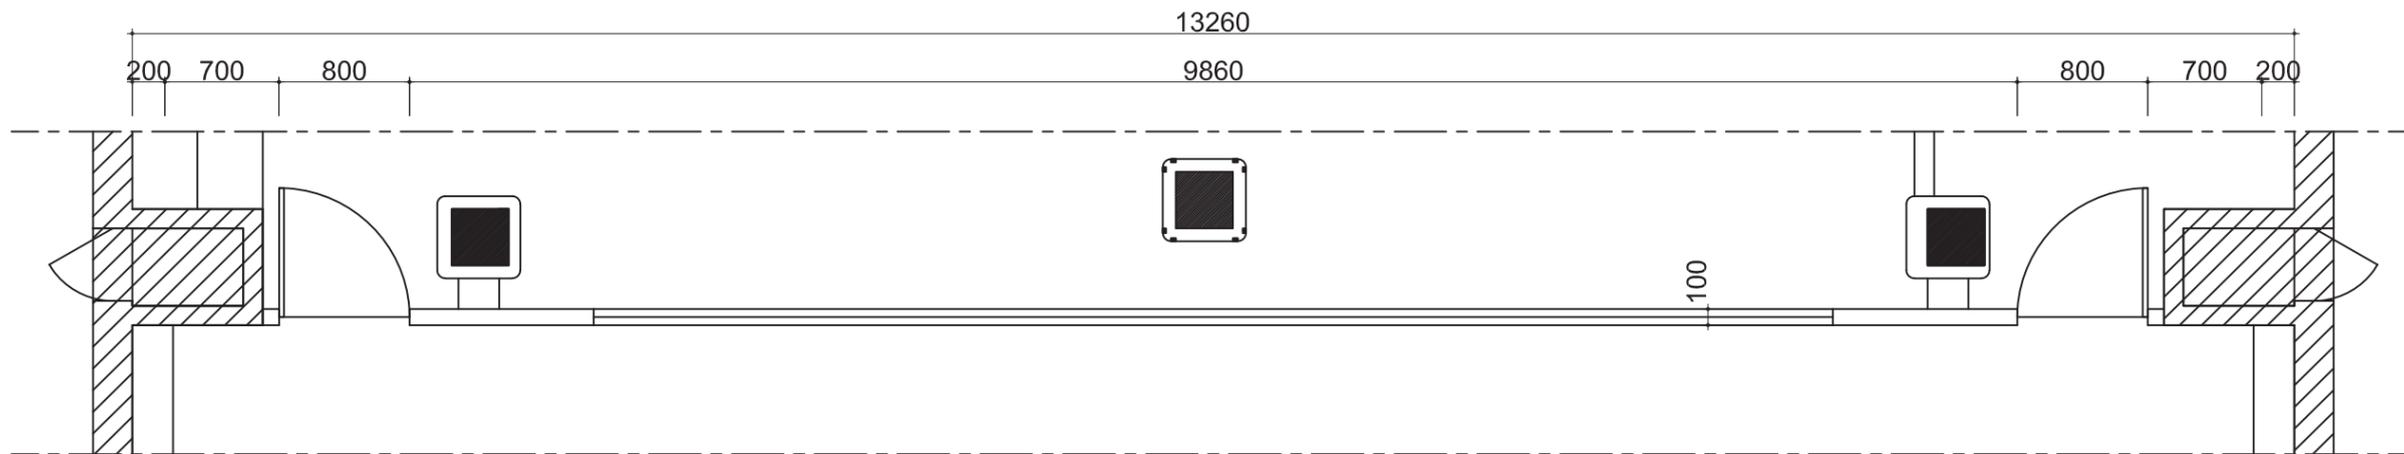


指挥中心平面图 - A面

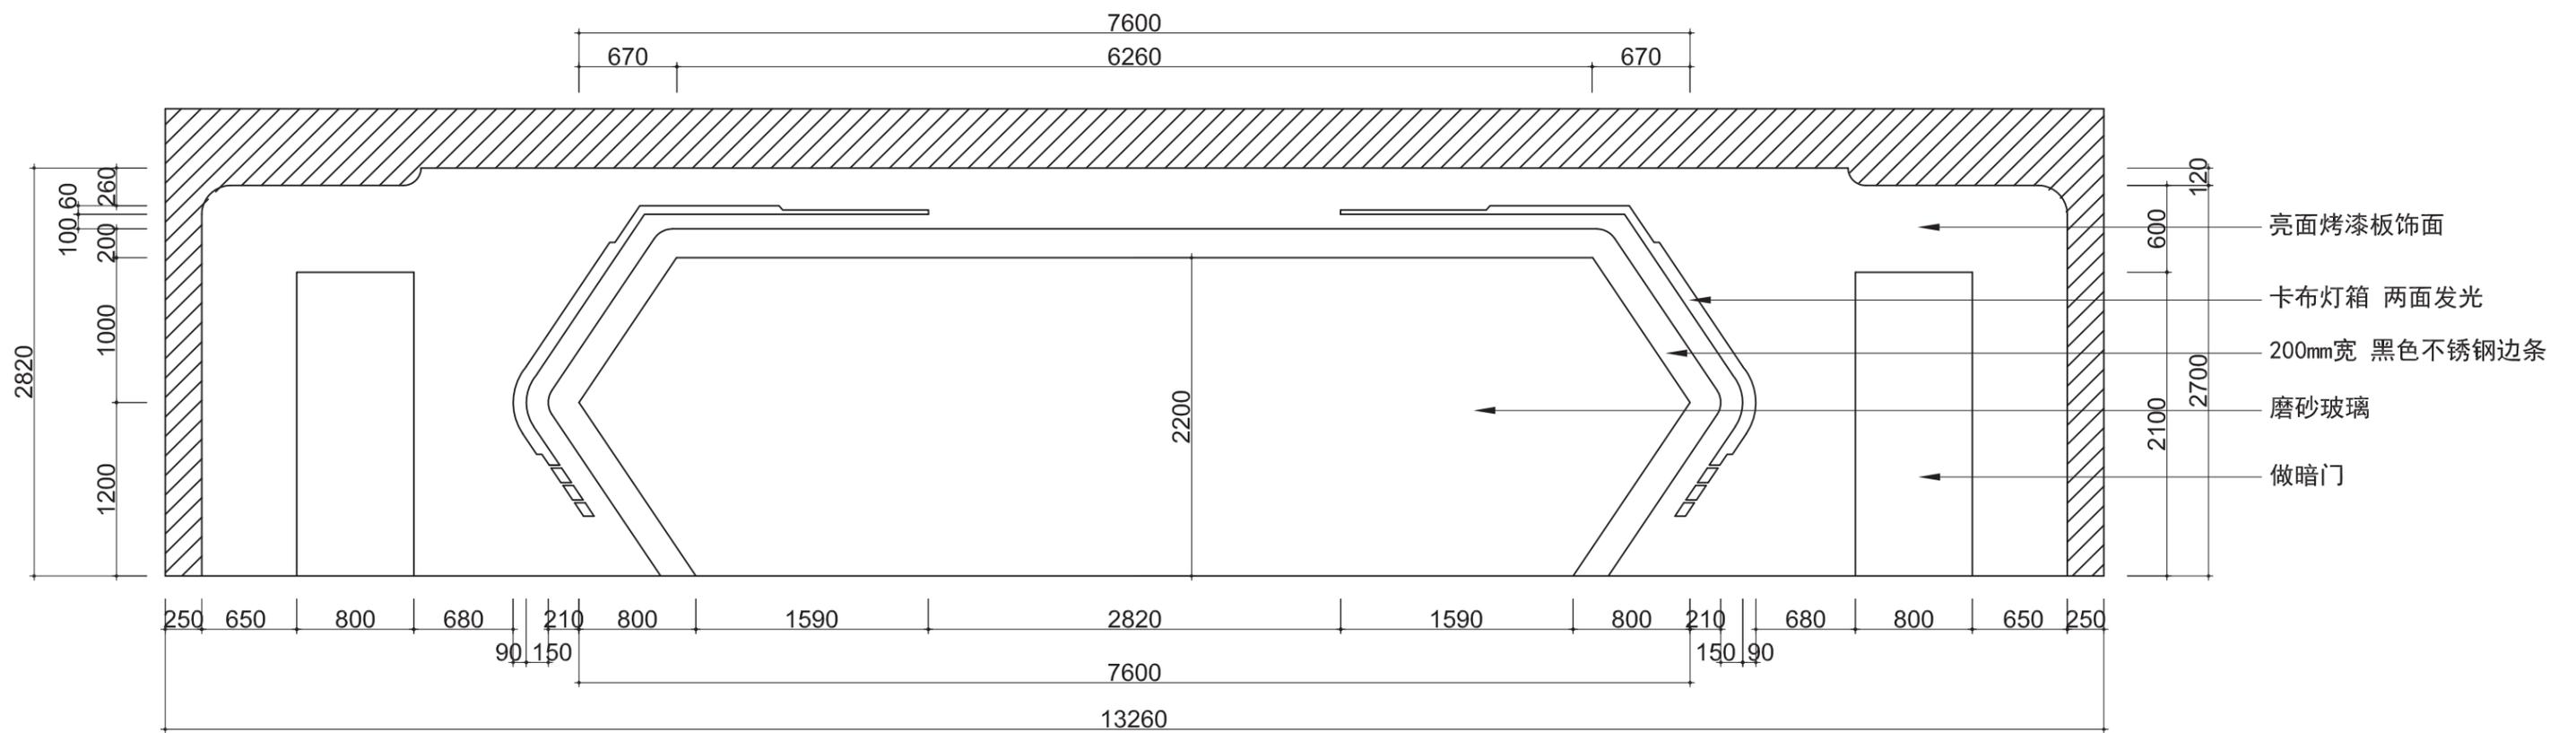


指挥中心立面图 - A面


单位: mm

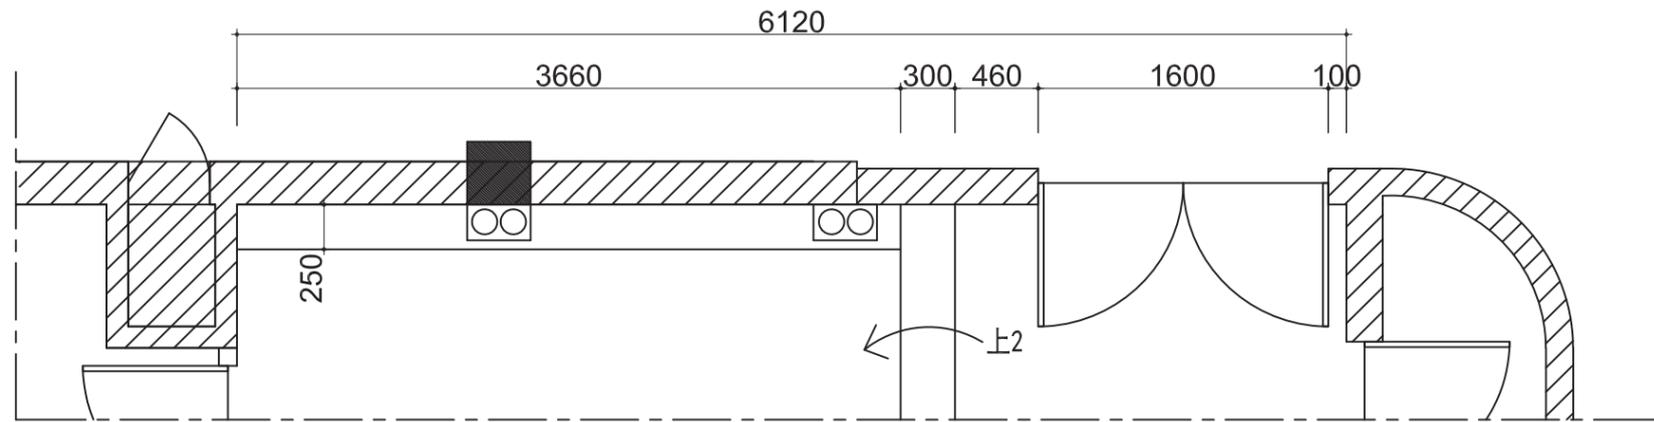


指挥中心平面图 - B面

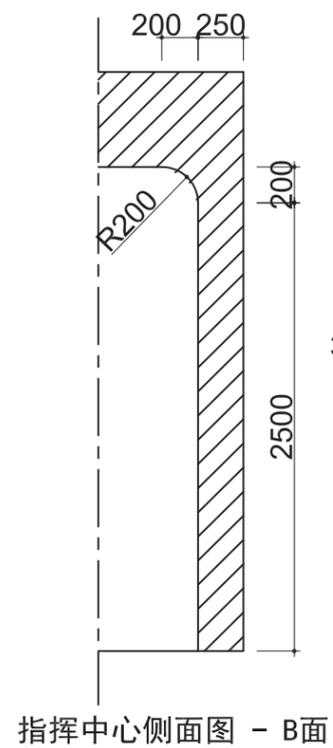

指挥中心侧面图 - B面

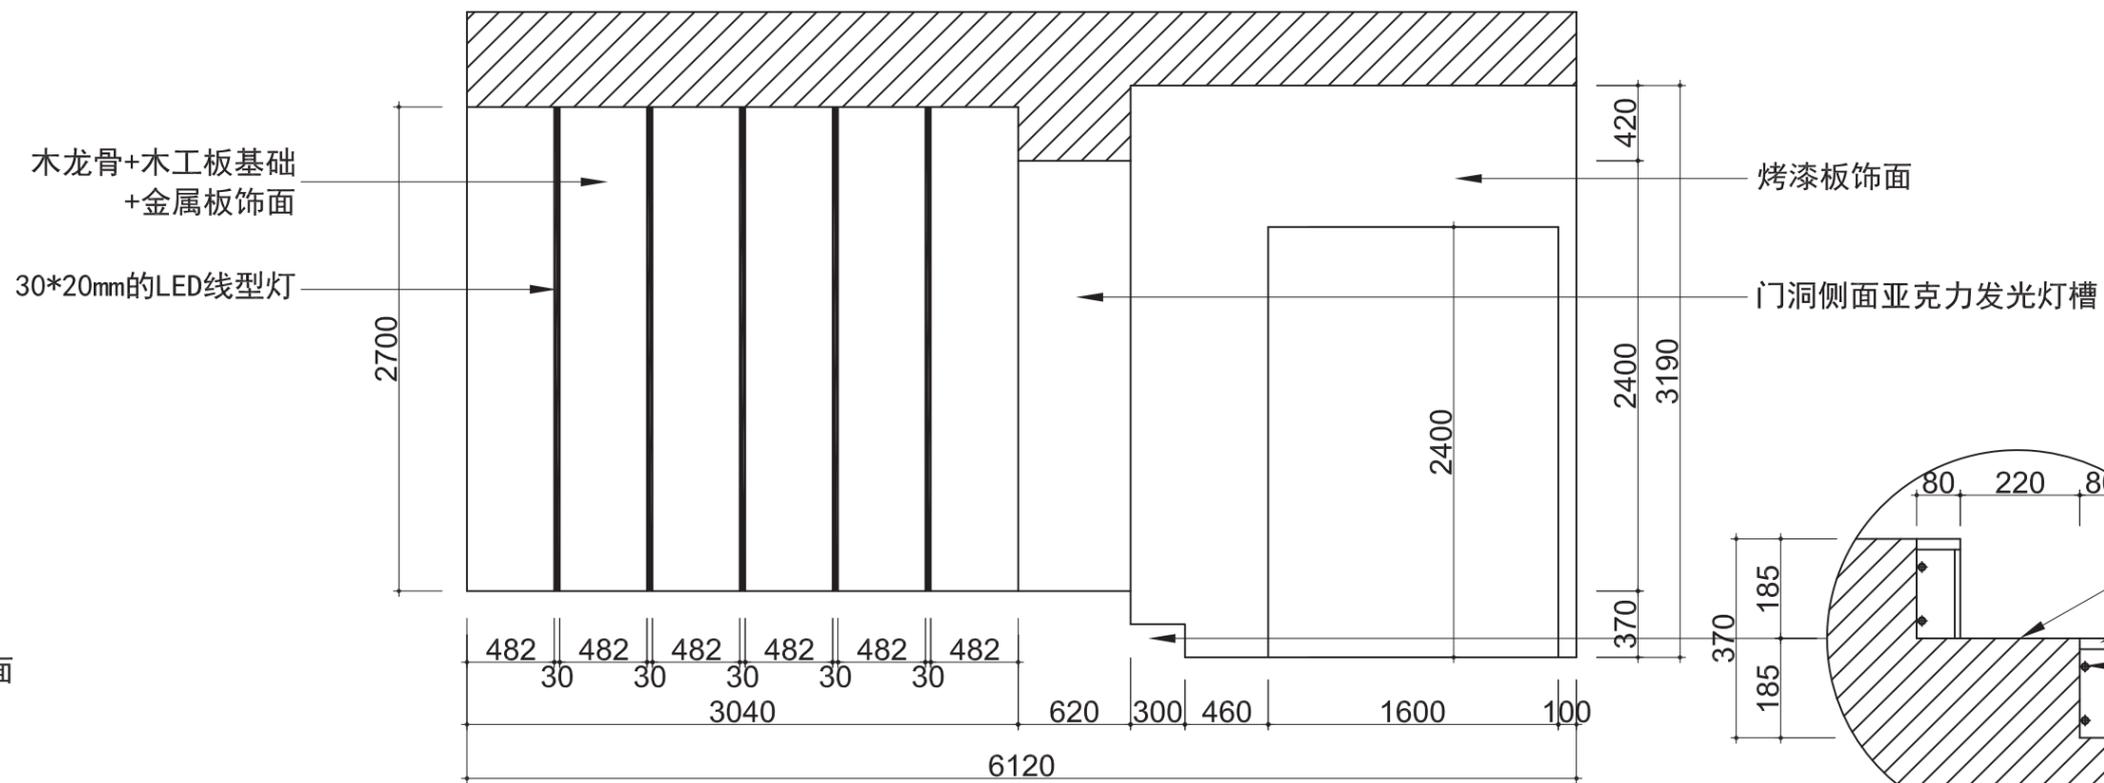


指挥中心立面图 - B面

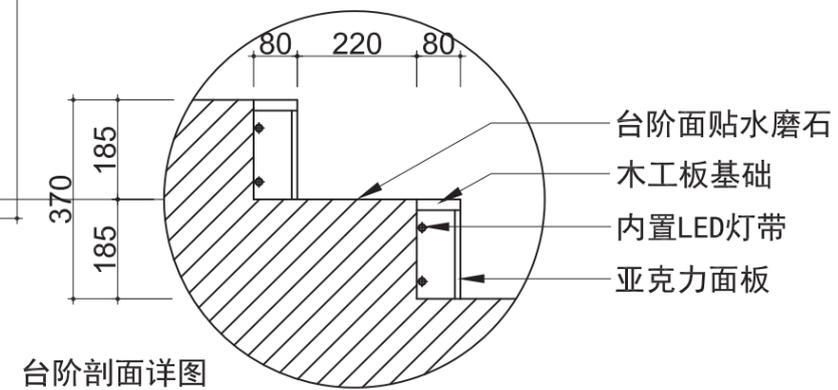


台阶剖面详图


单位: mm

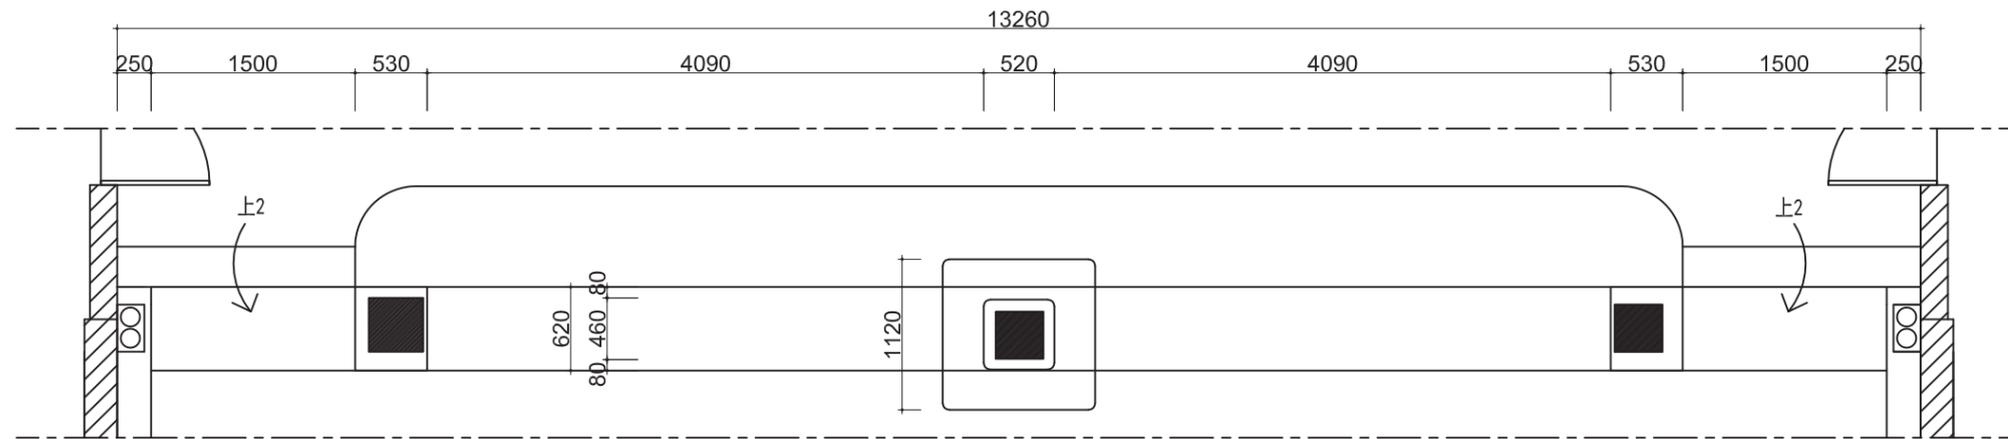

指挥中心平面图 - C面

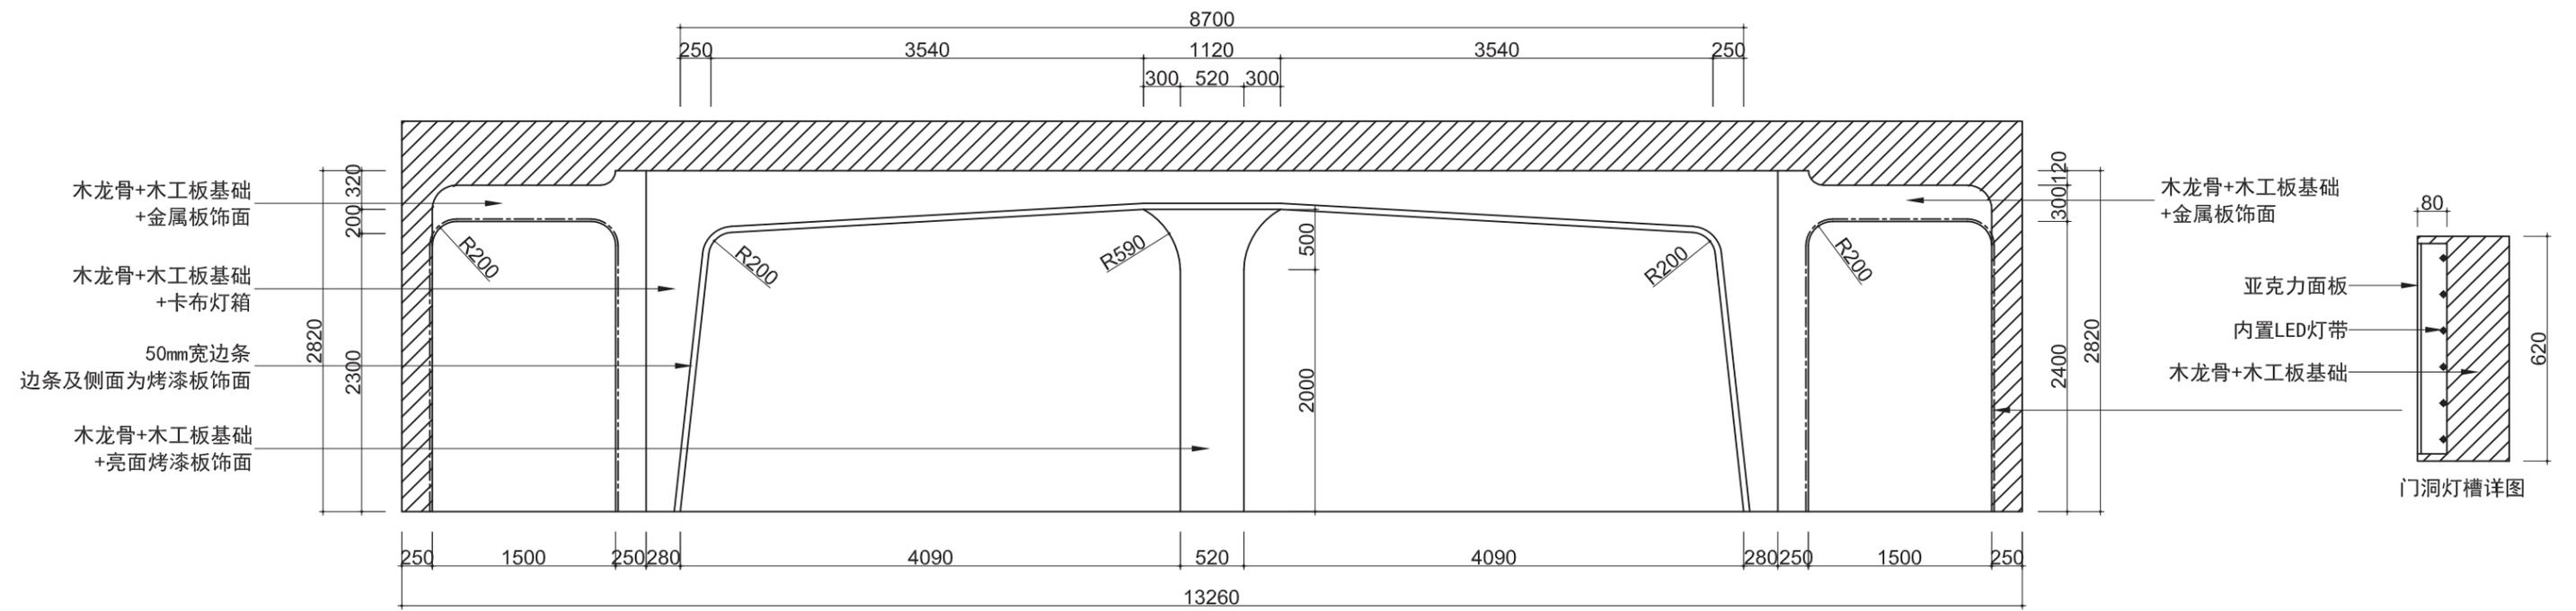


指挥中心立面图 - C面

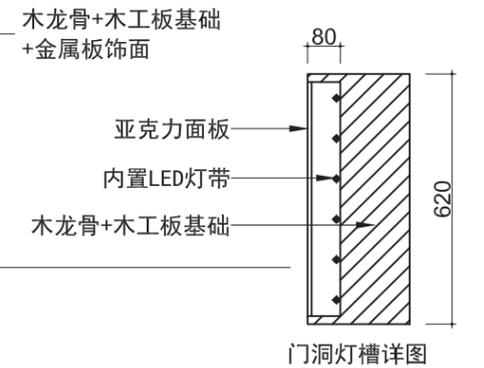


门洞灯槽详图


单位: mm

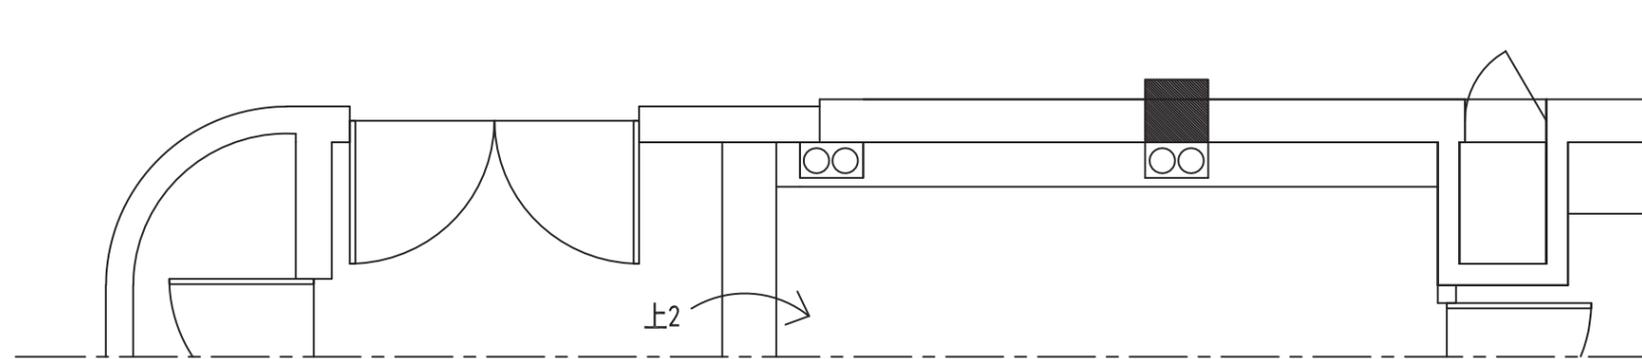


指挥中心平面图 - D面

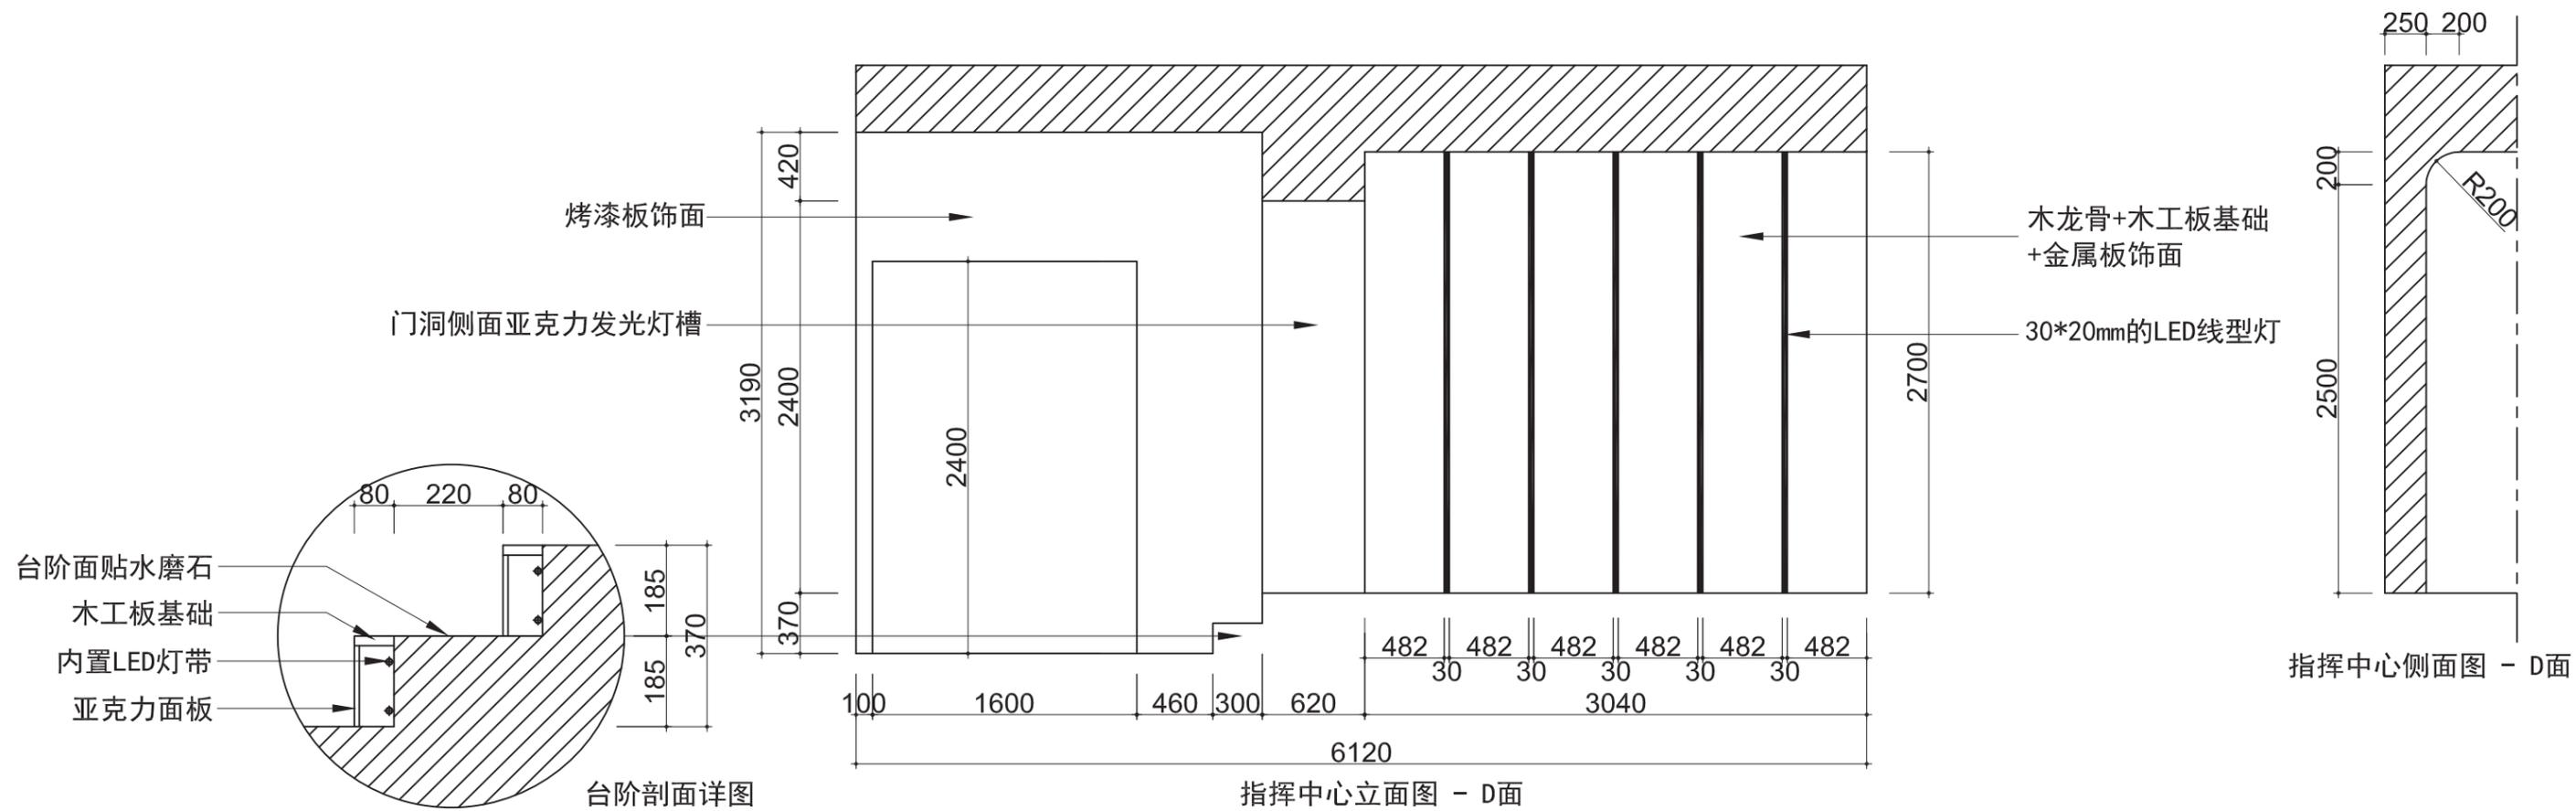

单位: mm

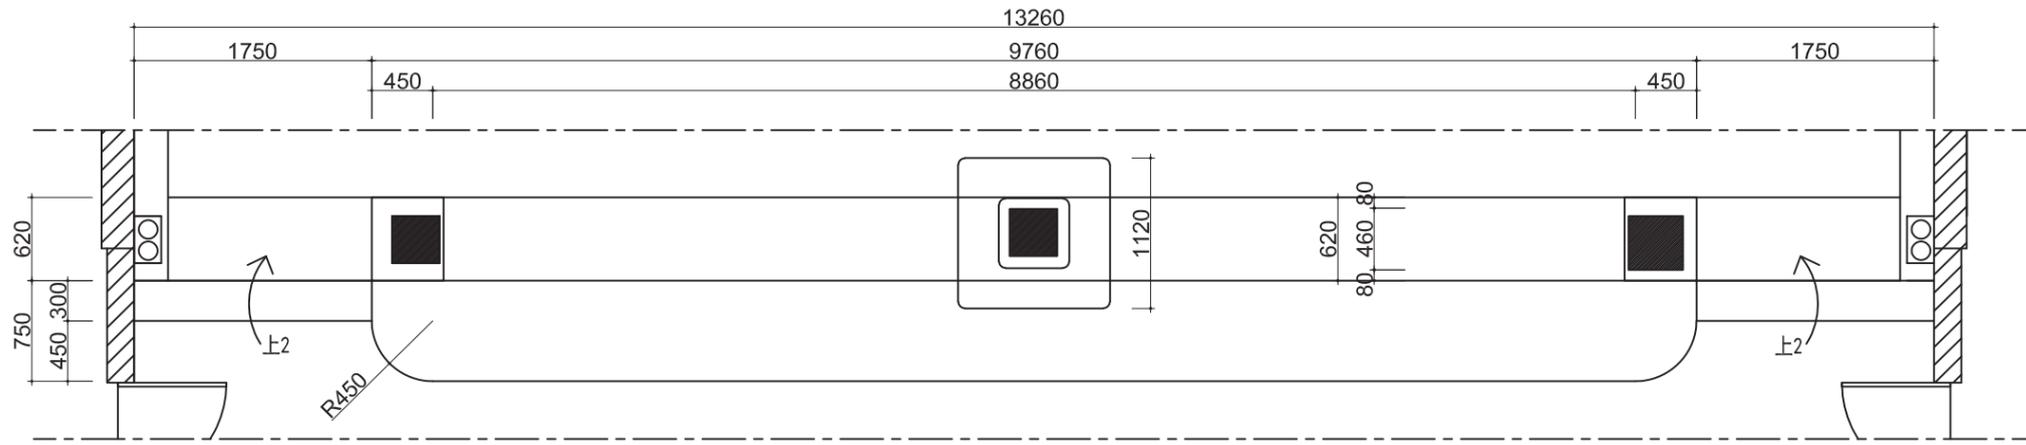


指挥中心平面图 - E面

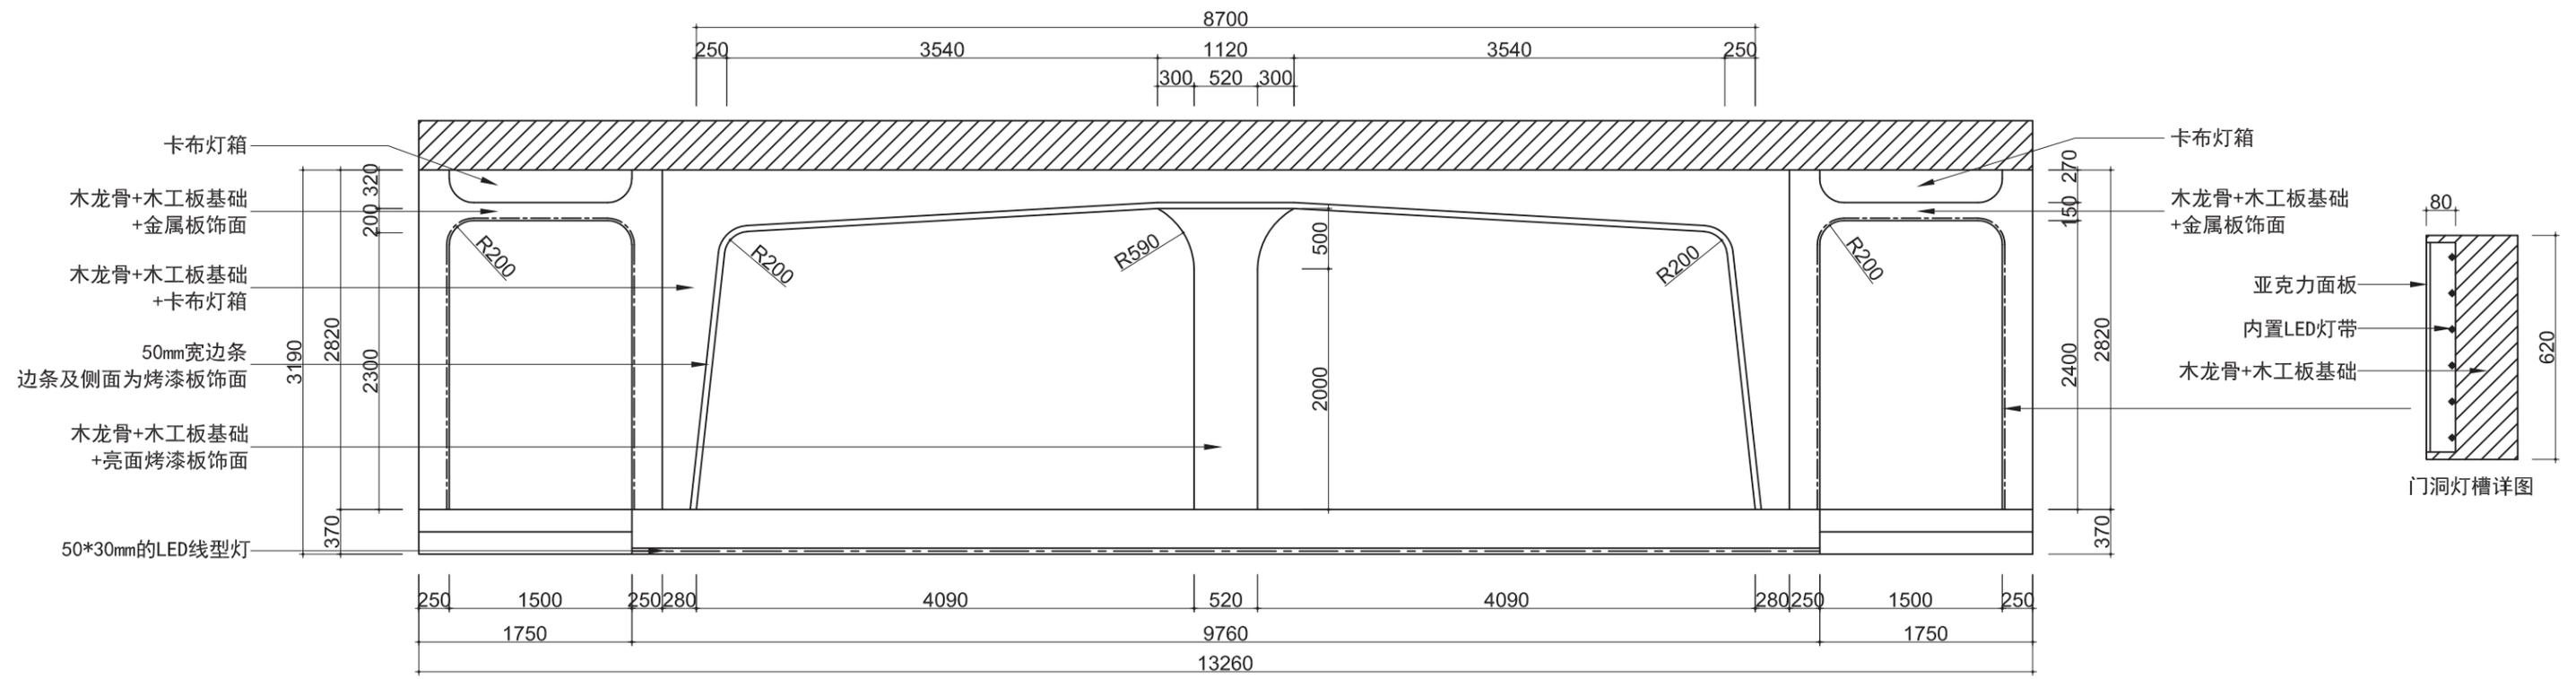


指挥中心立面图 - E面

单位: mm

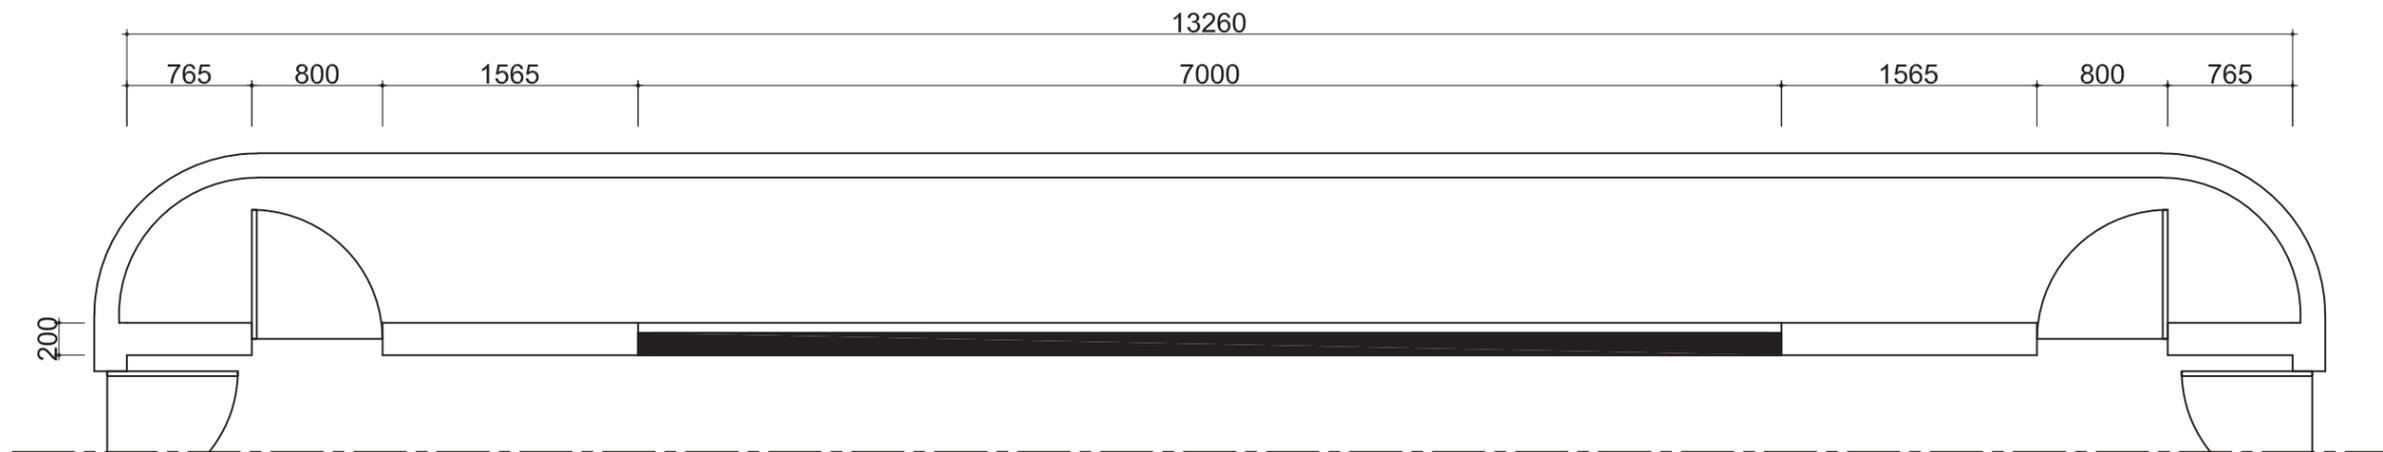


指挥中心平面图 - F面

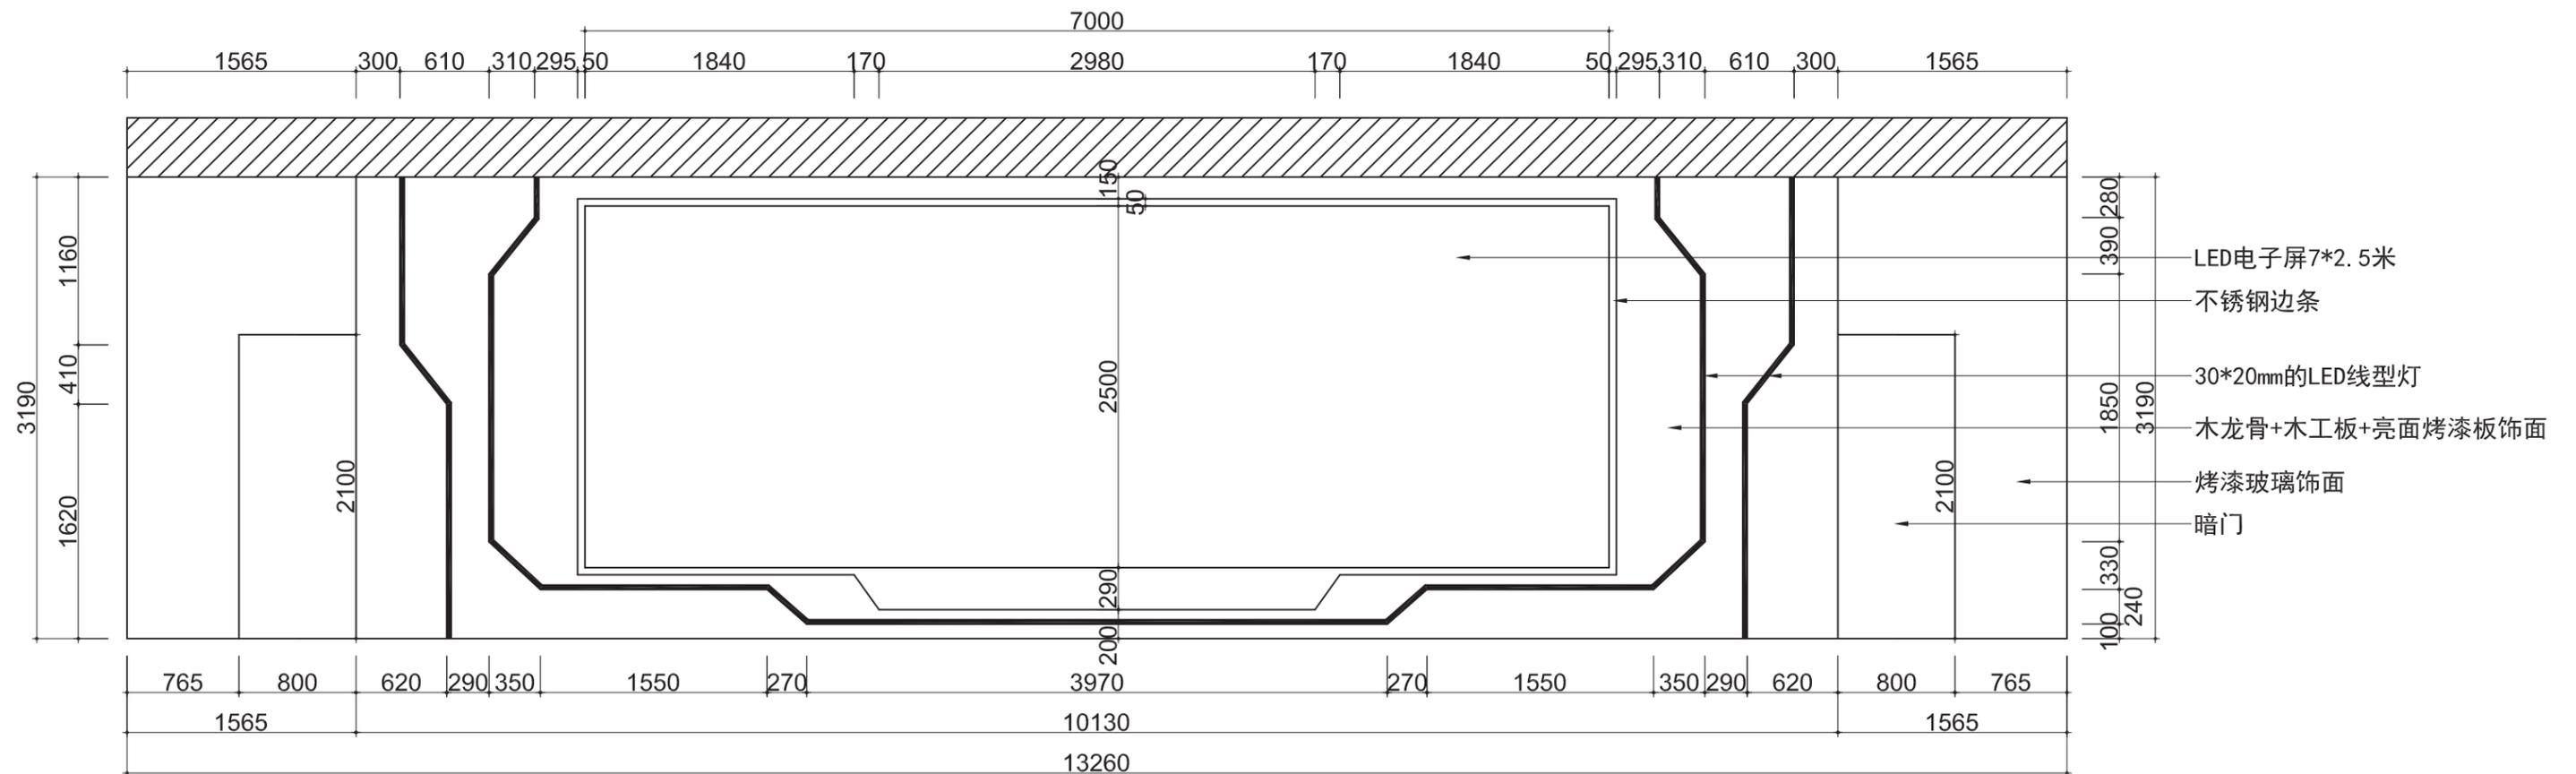


指挥中心立面图 - F面

- LED电子屏7*2.5米
- 不锈钢边条
- 30*20mm的LED线型灯
- 木龙骨+木工板+亮面烤漆板饰面
- 烤漆玻璃饰面
- 暗门


单位: mm

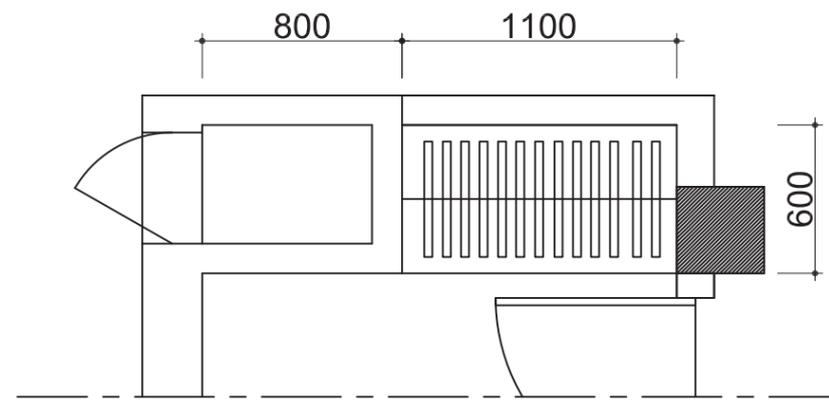

值班室柜子平面图




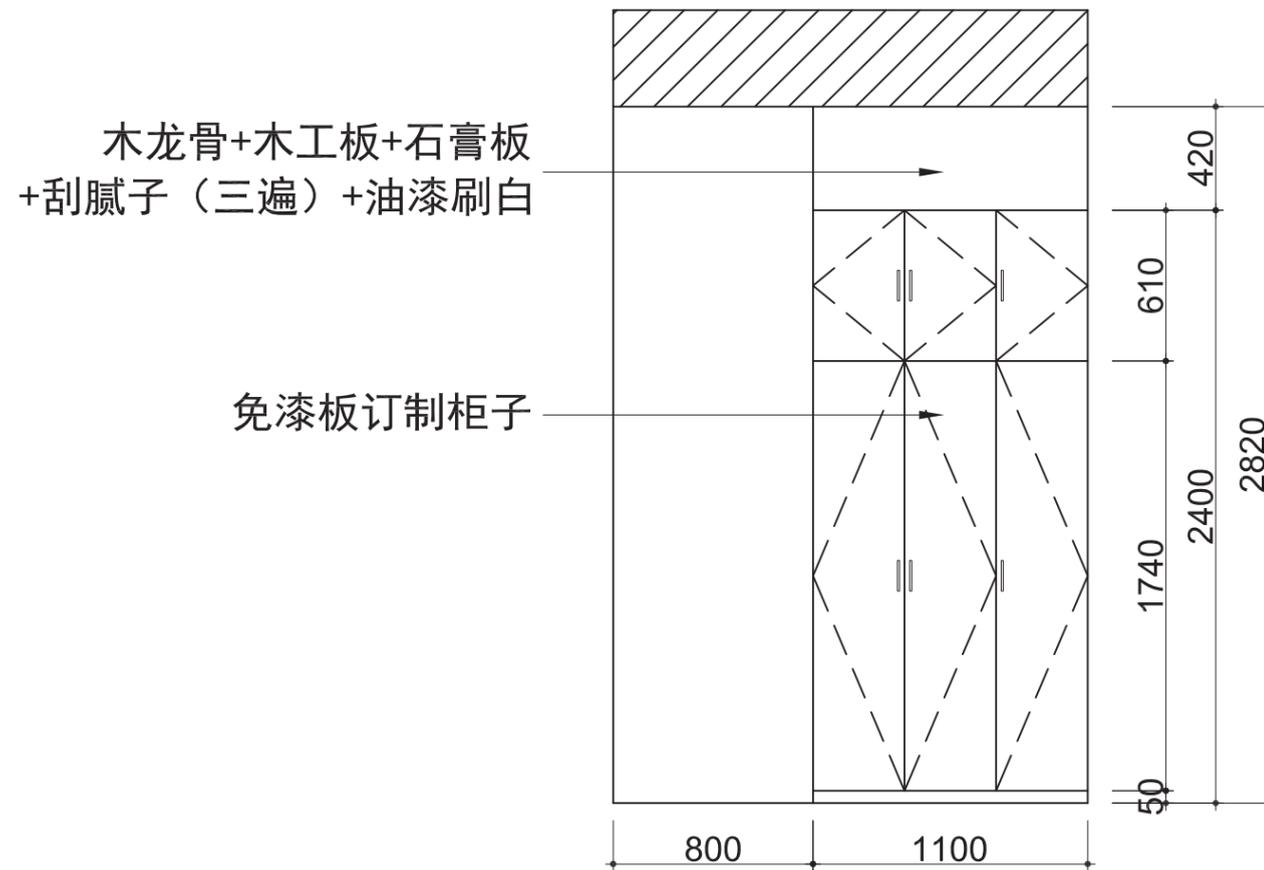


值班室柜子立面图 - 柜外

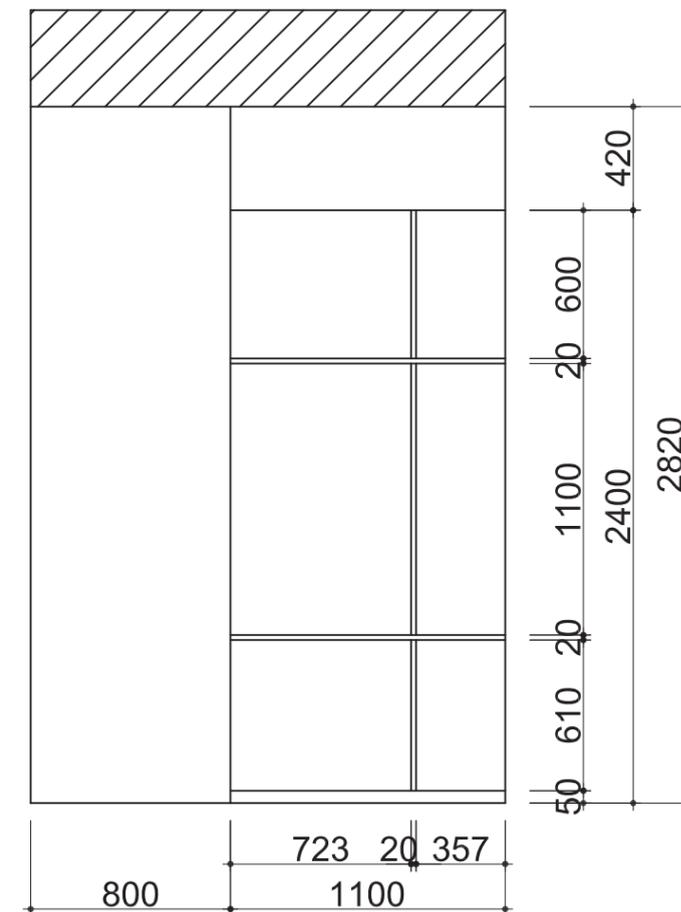

值班室柜子立面图 - 柜内

单位: mm

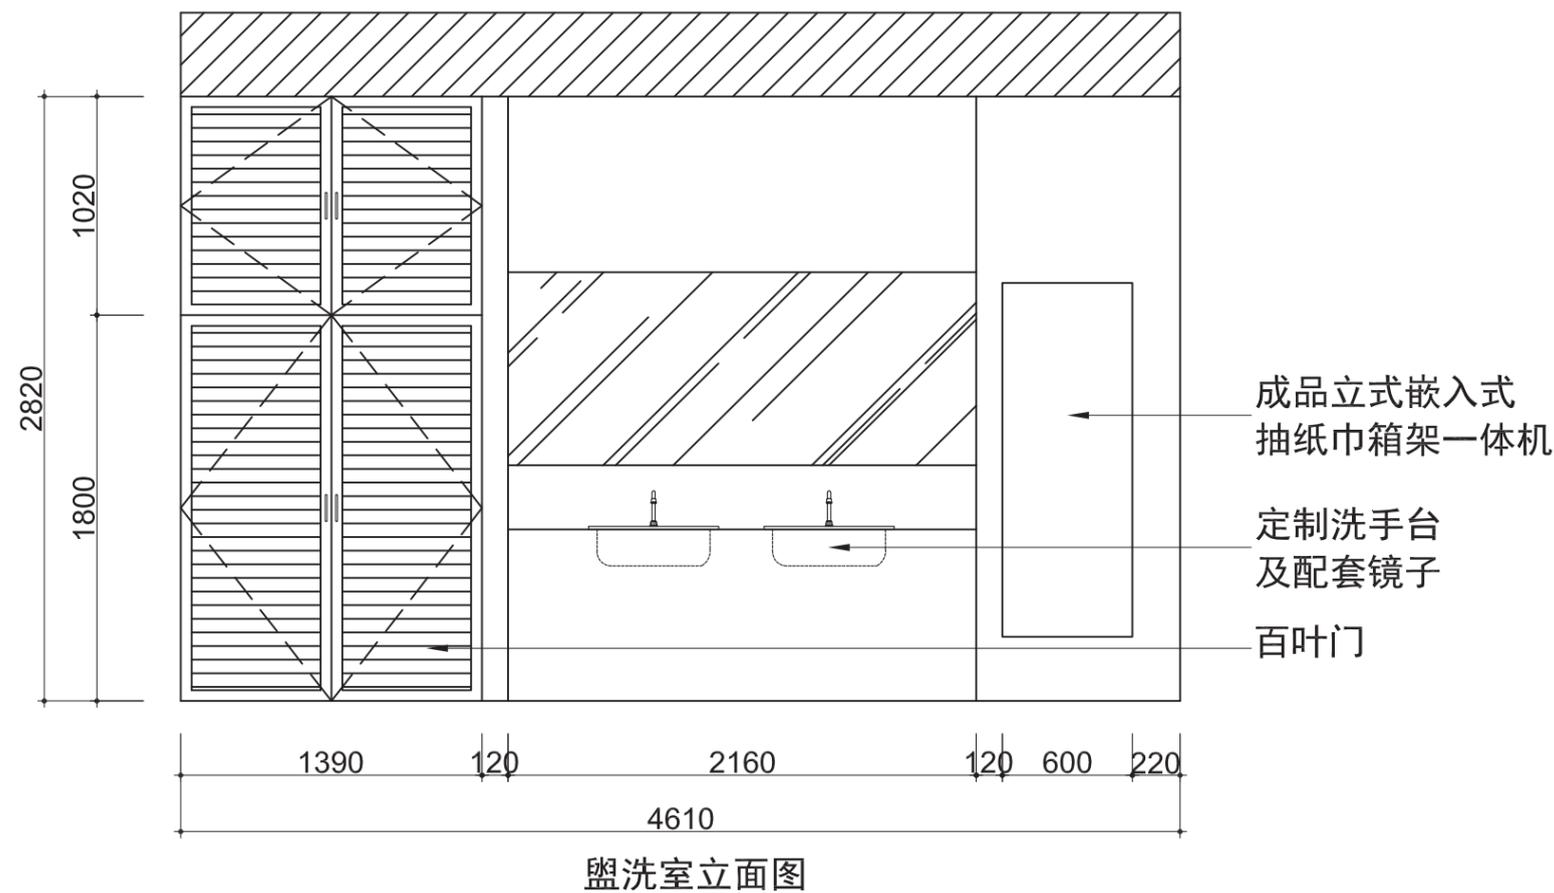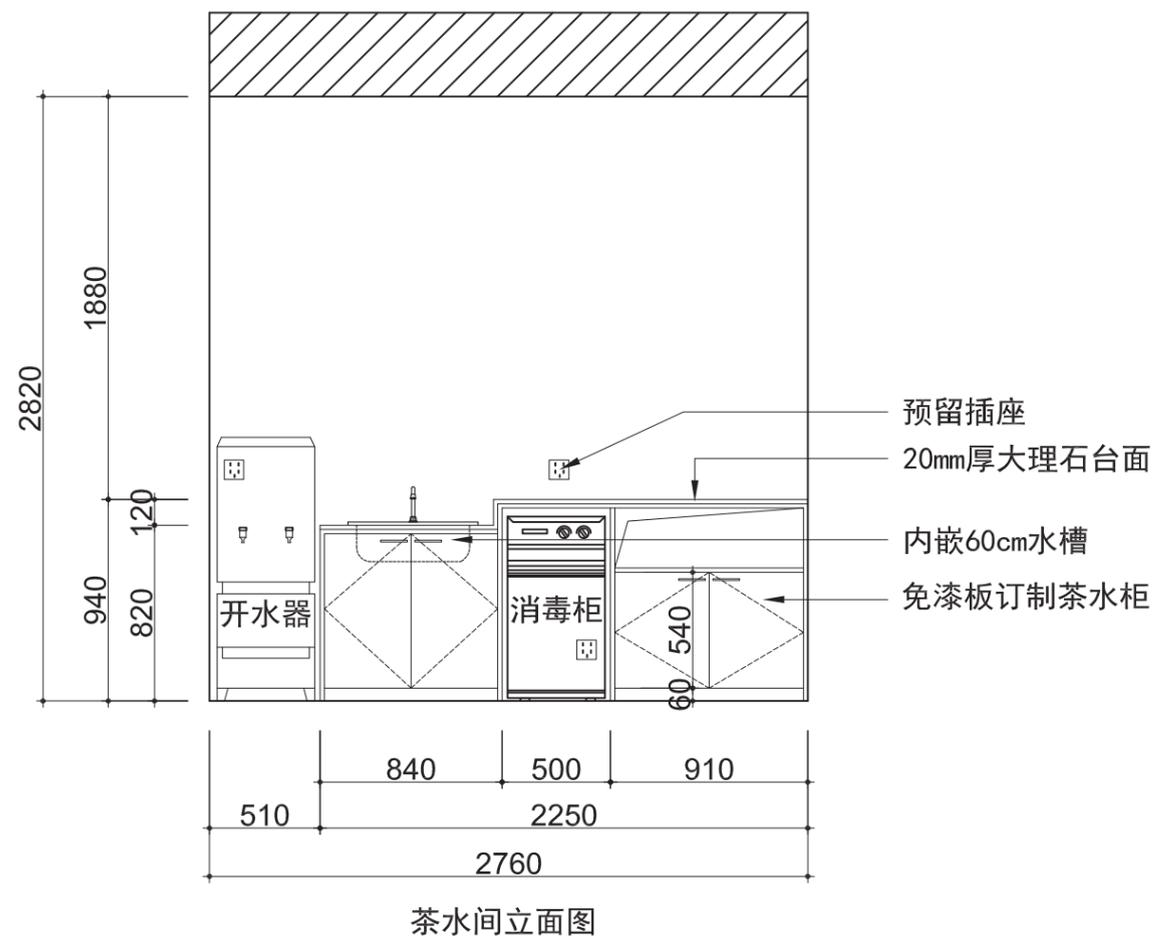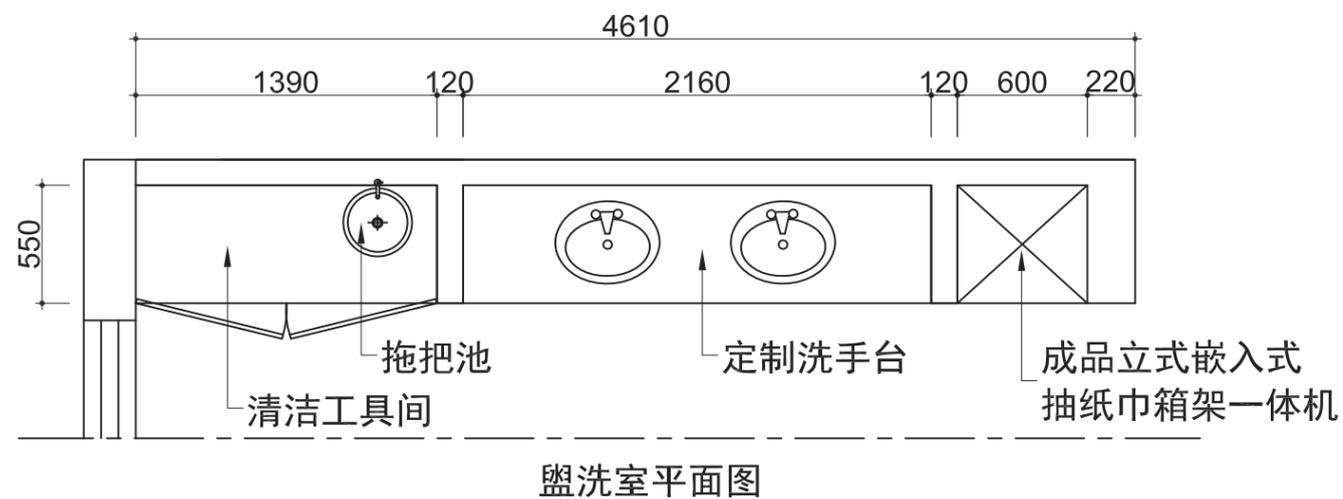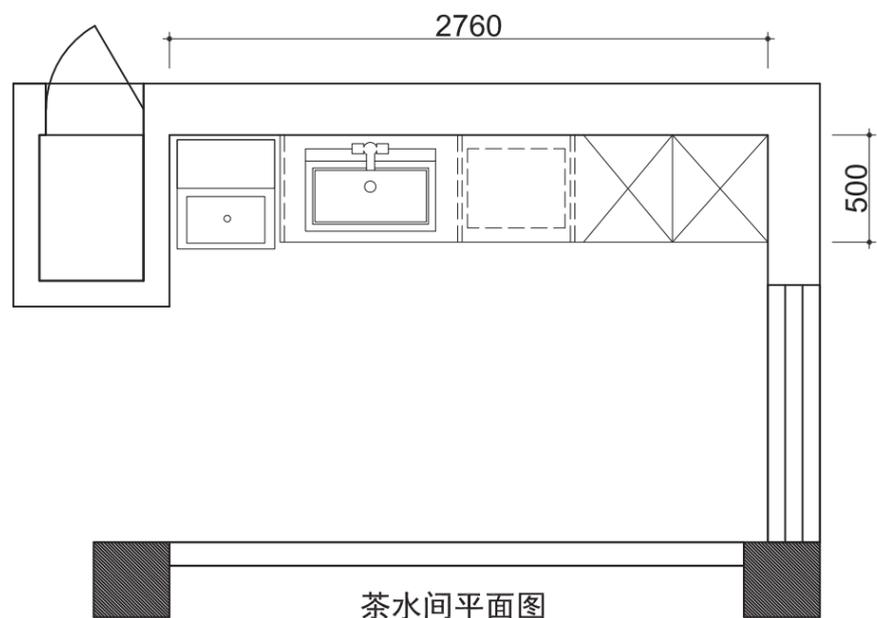

单位: mm