


宁波保税区国际艺术园


设计方案

2020宁波文博会·保税区国际艺术品展 3号展厅(1100平方)


设计方案说明:

整体设计理念结合国际文创产业融合本届主题特色,展览设计体现本届宁波海丝之路文旅博览会的特色亮点。搭建制作由两部分组成,一部分是场馆基础搭建,一部分是艺术搭建制作,包括艺术装饰物制作,灯光以及国际花艺专业设计制作。

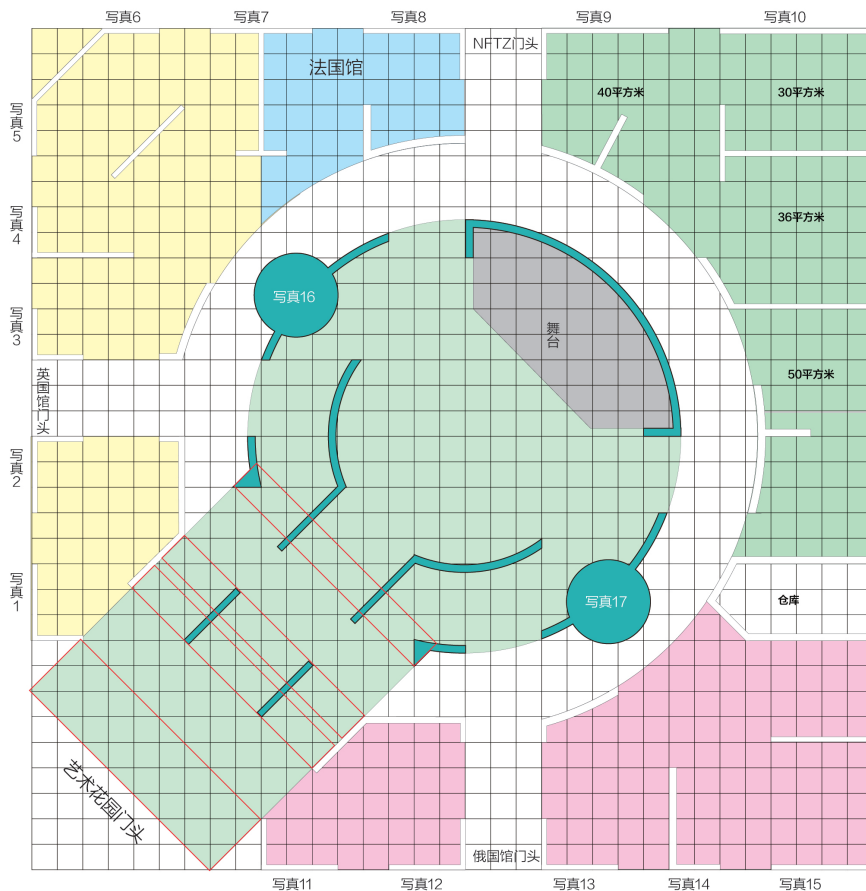

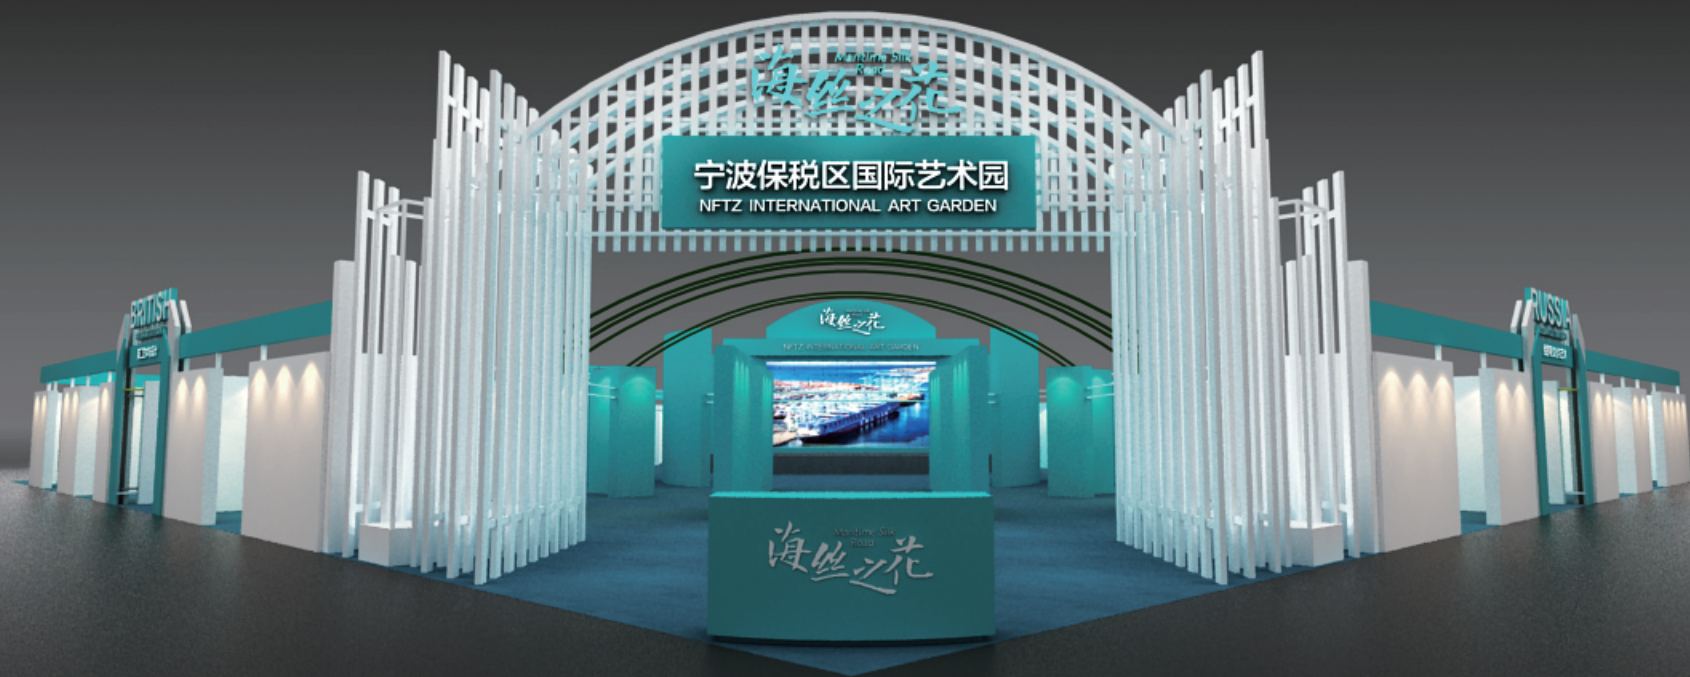

正视全景图

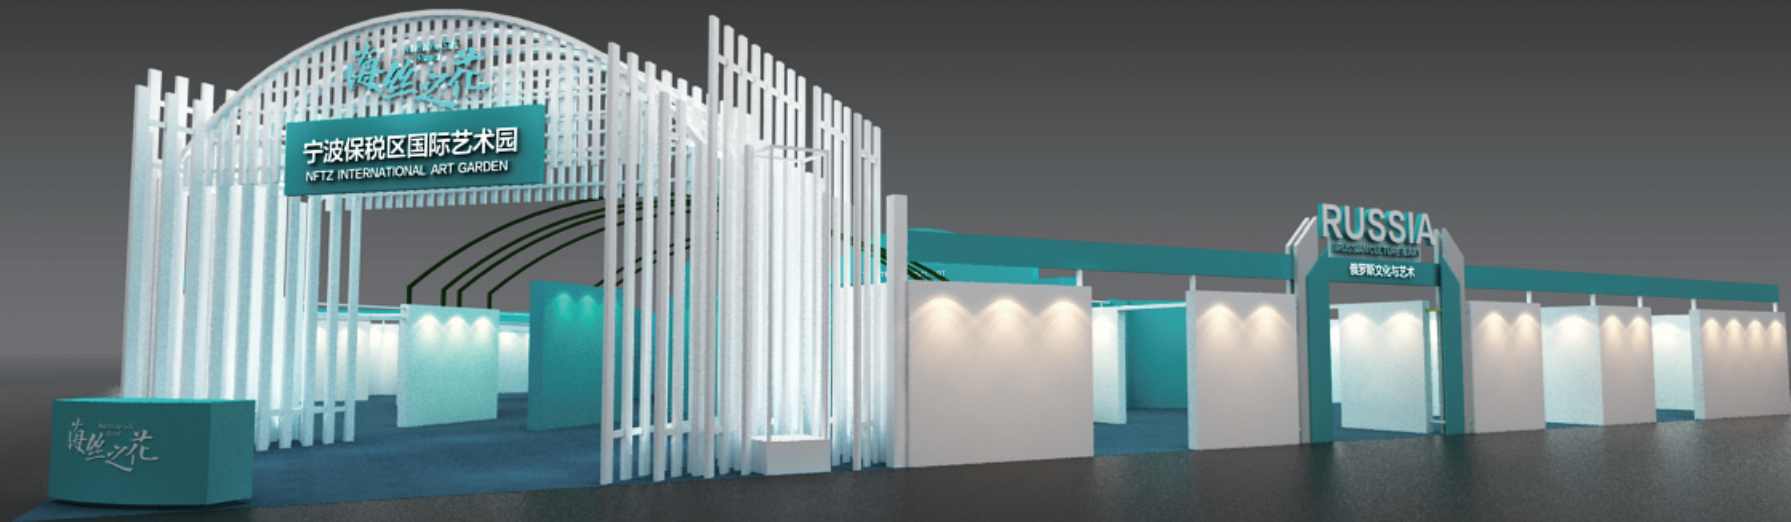

侧视全景图-1

RUSSIA


RUSSIAN CULTURE & ART

俄罗斯文化与艺术

海丝文化

YAL ART GALLERY


俄罗斯馆门头

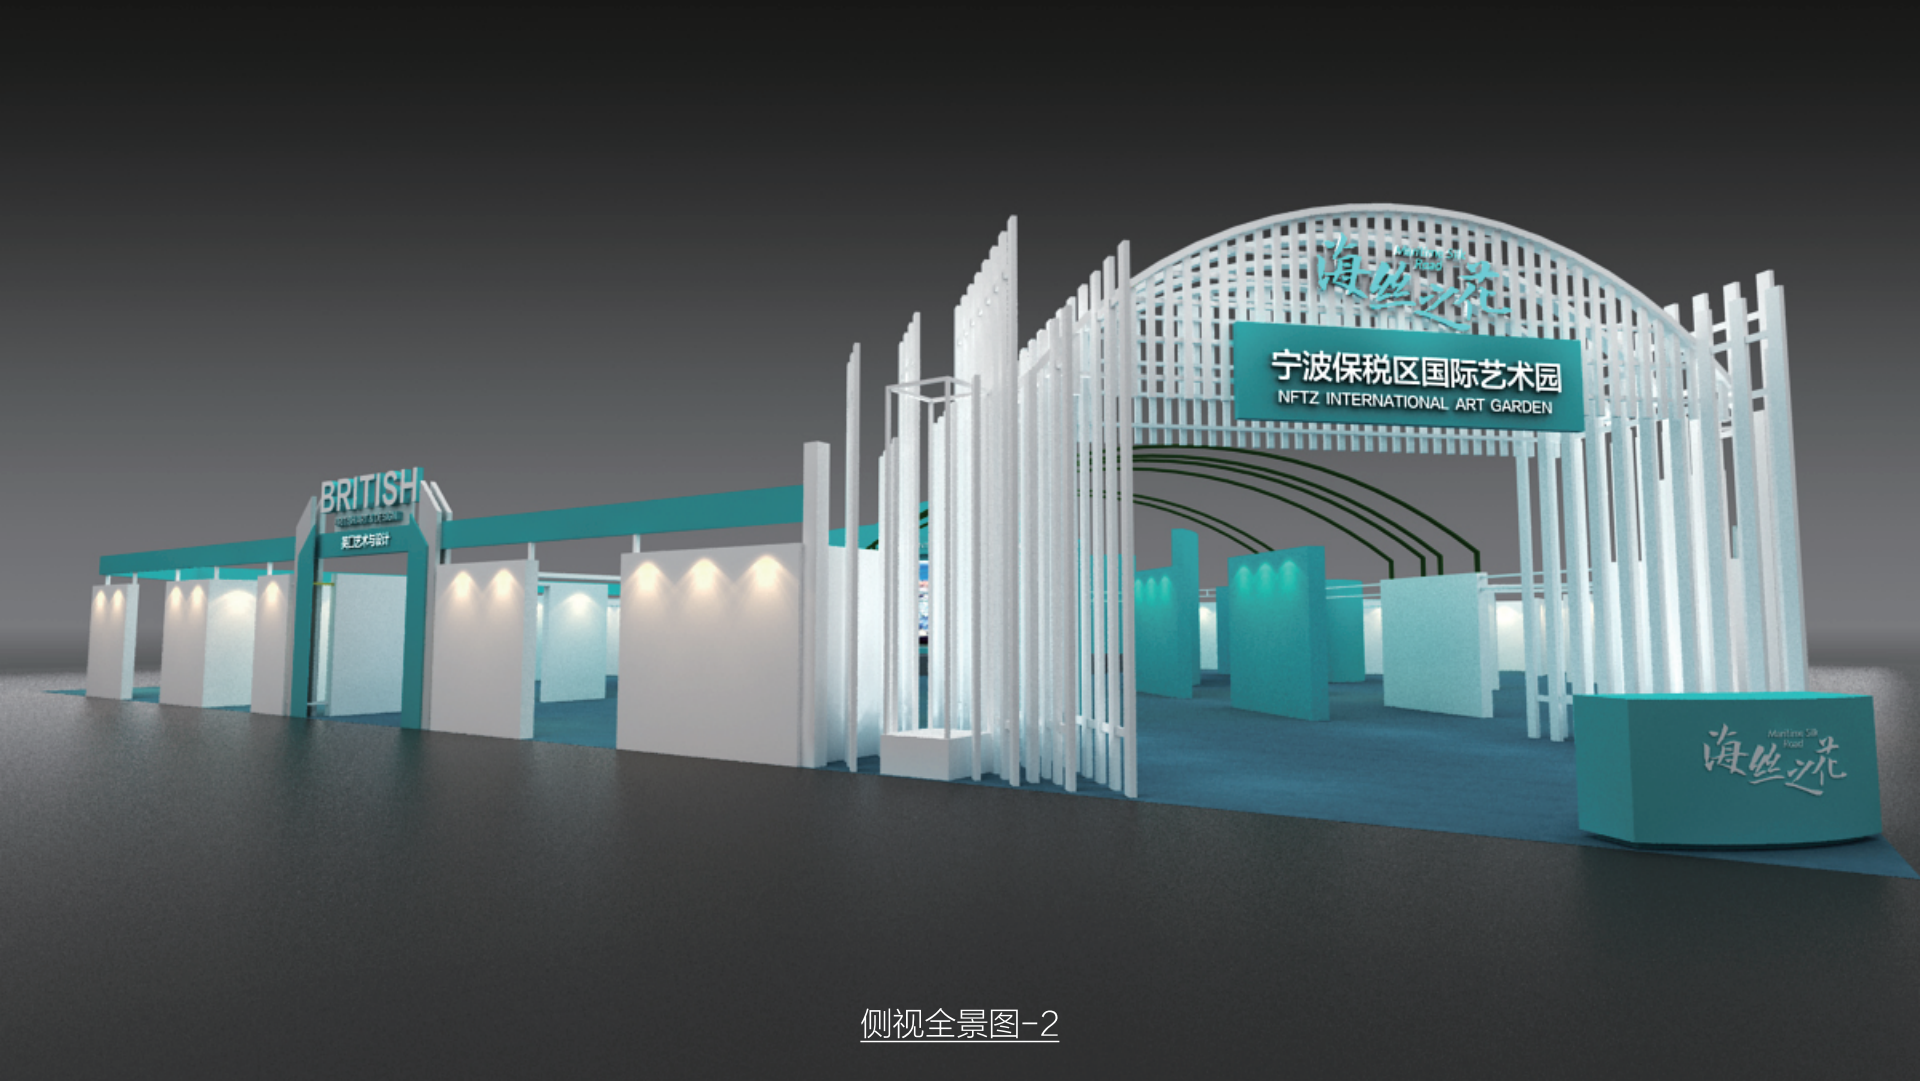

侧视全景图-2




英国馆门头

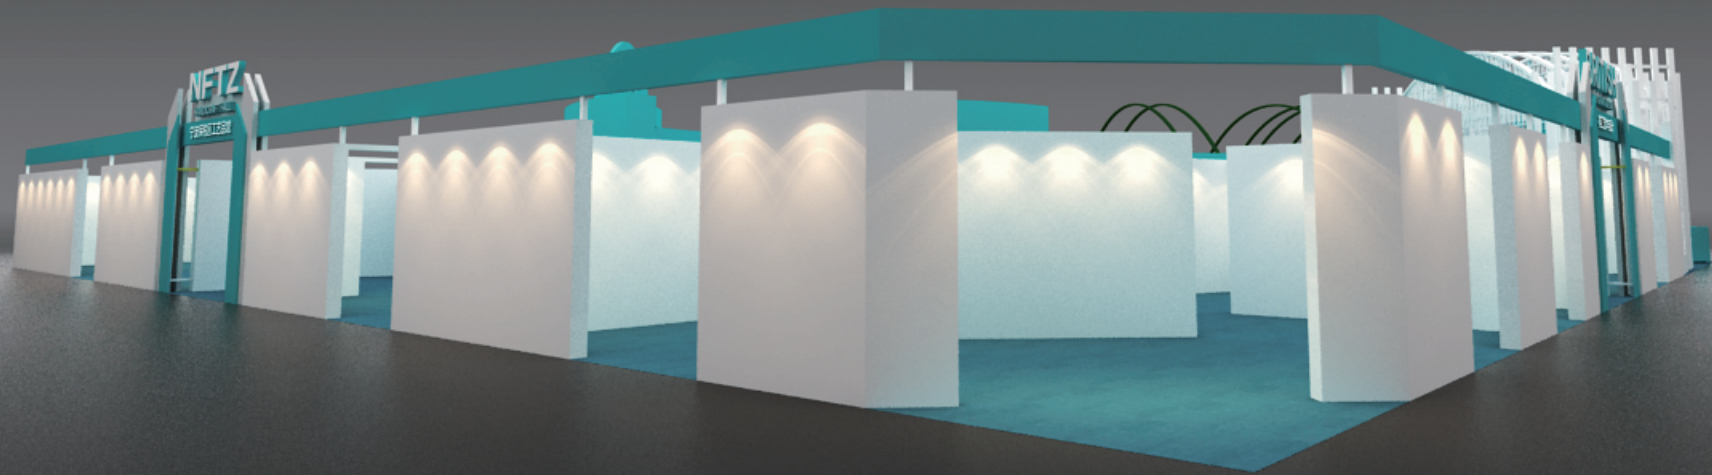

侧视全景图-3




保税区馆门头

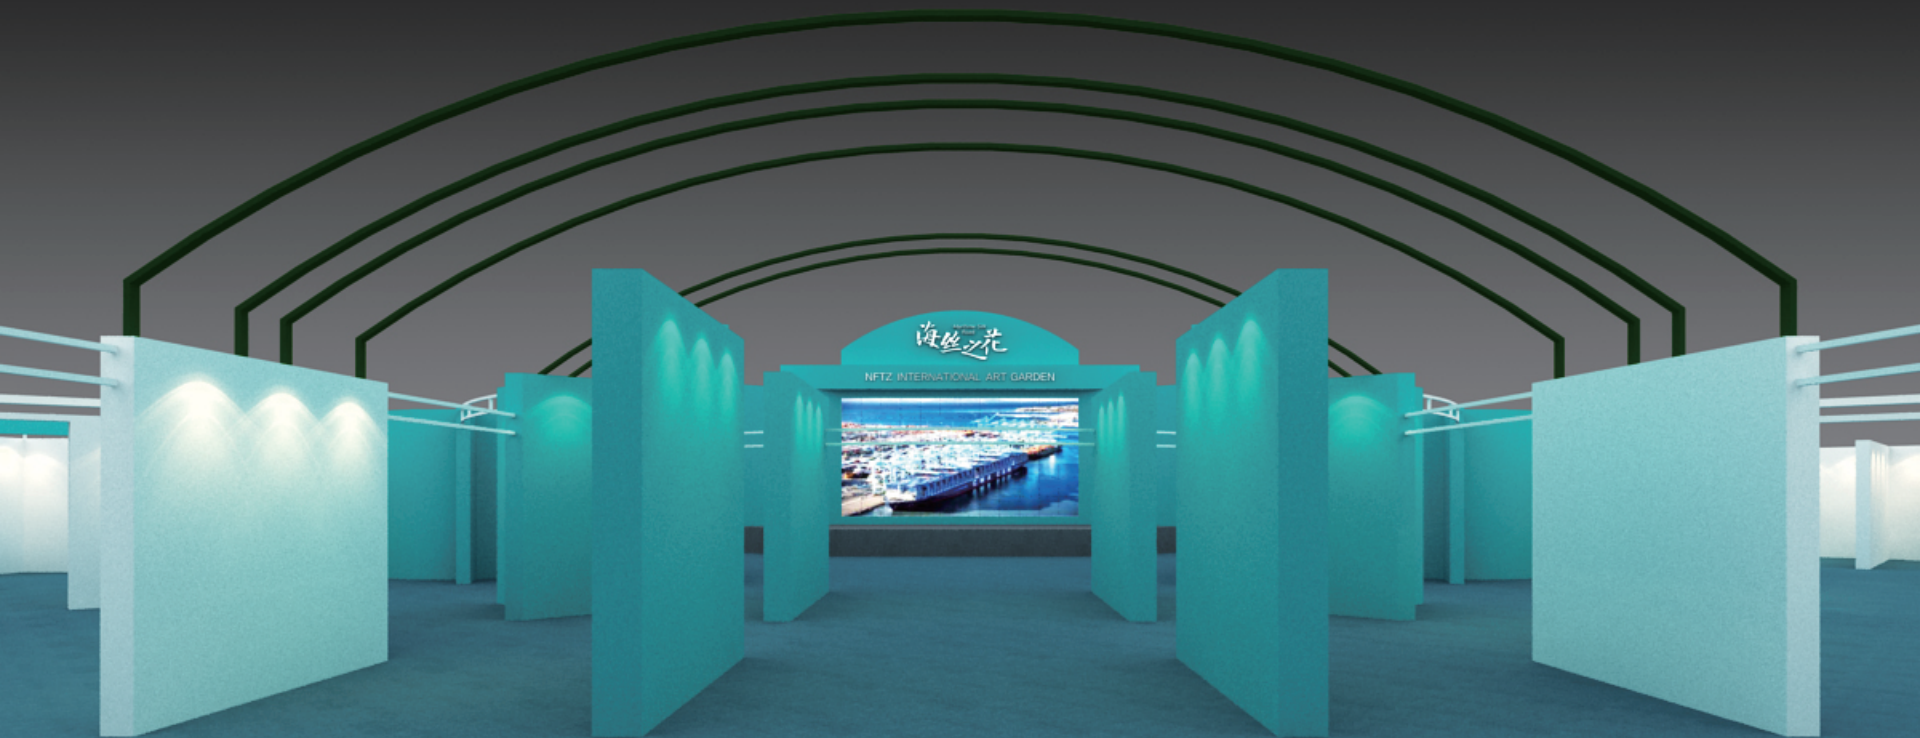

画廊效果图



舞台效果图

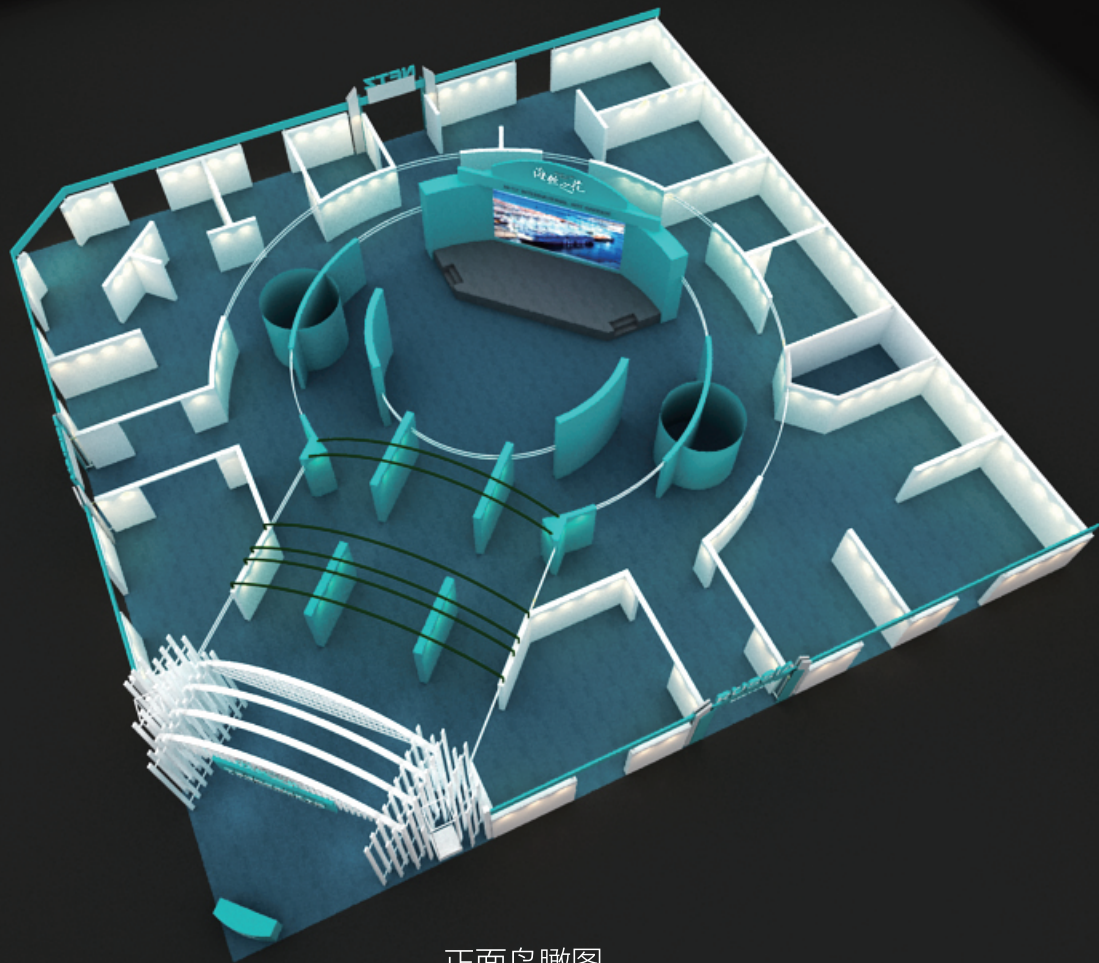

正面鸟瞰图

■ 所有标注及说明均以中文为主。■ 本设计为初步设计，不得直接用于施工。■ 本设计为初步设计，不得直接用于施工。■ 本设计为初步设计，不得直接用于施工。

建设单位 Build Unit

工程名称 Project


第20届宁波文博会
保税区国际艺术品展区
艺术花园

图号 Sheet No. A01

图名 Sheet Title

平面布置图

阶段 Phase	
专业 Specialty	
比例 Scale	1:150
项目负责人 Director	
设计 Designed	
绘图 Drawn	
校对 Checked	
审核 Auditing	
审定 Approved	
日期 Issue Date	
设计出图章	

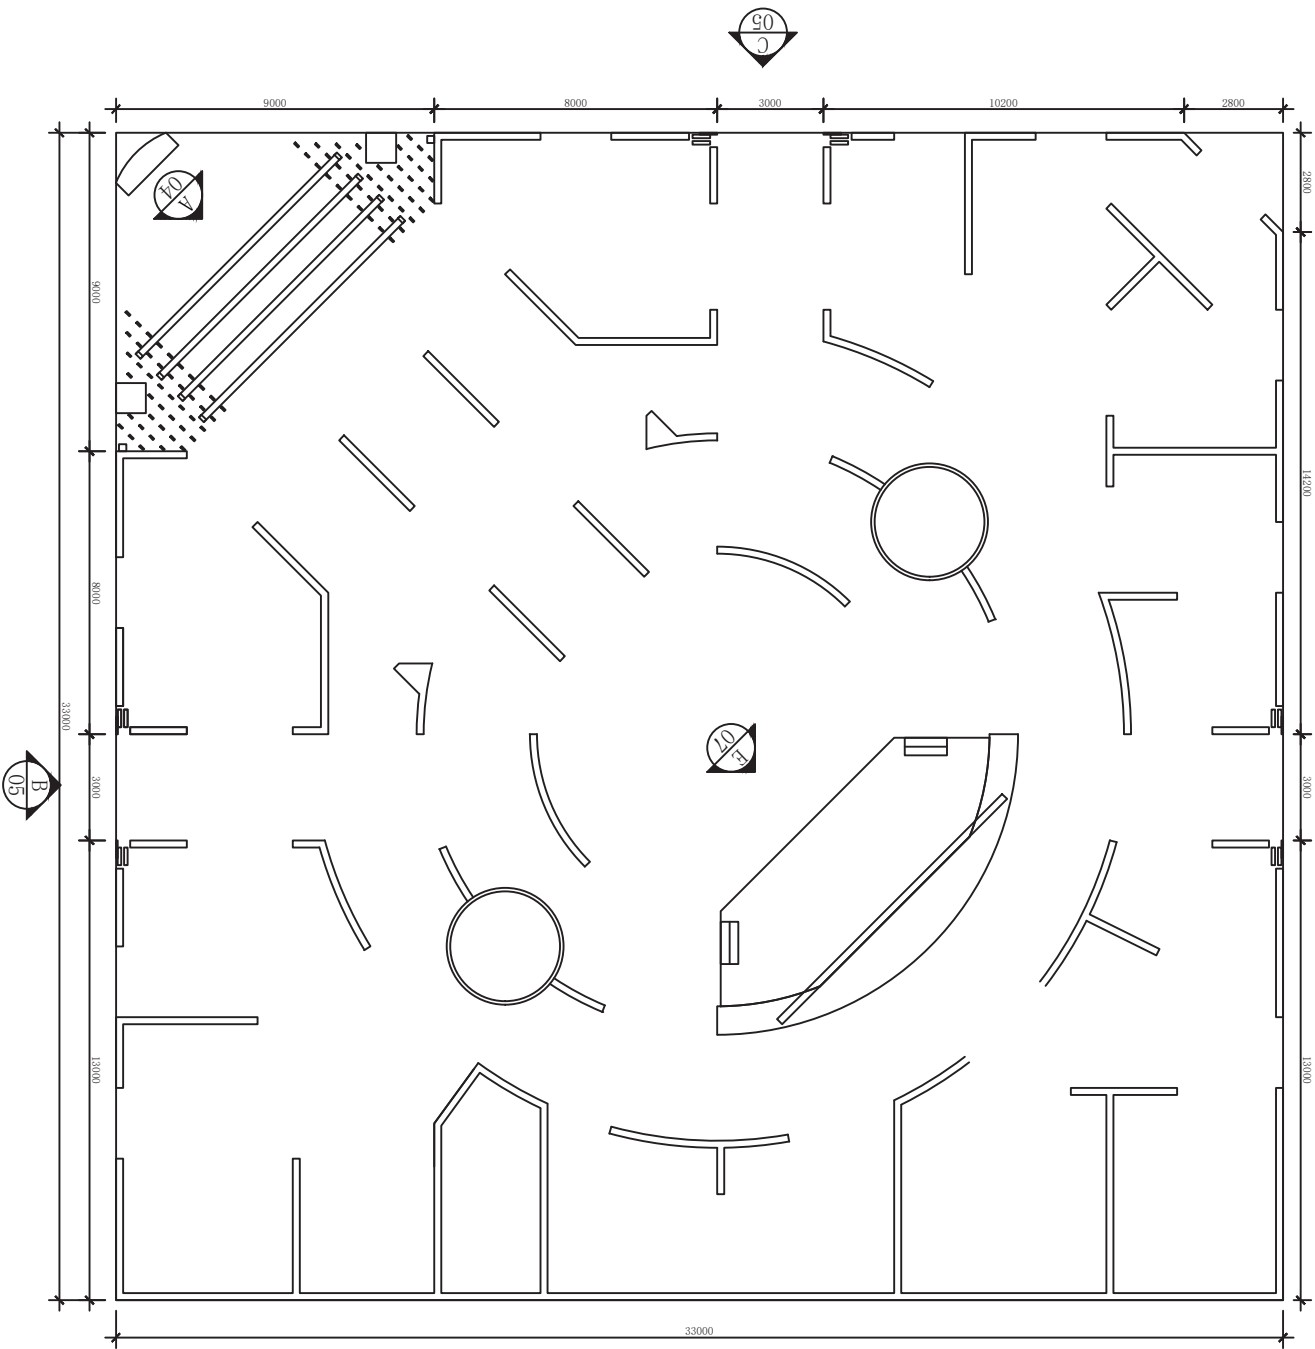

- 所有注释及说明以中文为准。■ 未经本公司授权, 不得擅自复制本图纸或设计。
- 所有尺寸以标注为准, 请勿按比例测量图纸。■ 未签章<字>图纸不得用于施工。
- 未经许可擅自变更已签章<字>图纸或设计, 原设计人不负任何责任后果。

建设单位 Build Unit

工程名称 Project

第20届宁波文博会
保税区国际艺术展区
艺术花园

Sheet No. **A02**

Sheet Title 圖 24

板墙尺寸图

阶段 Phase	
专业 Specialty	
比例 Scale	1:150
项目负责人 Director	
设计 Designed	
绘图 Drawn	
校对 Checked	
审核 Auditing	
审定 Approved	
日期 Issue Date	

■所有标注及说明均以中文为主。■未经本公同审核，不得直接用于施工或设计。
■本图仅供参考，不作为法律依据。■本图仅供参考，不作为法律依据。

建设单位 Build Unit

工程名称 Project

第20届宁波文博会
保税区国际艺术品展区
艺术花园

图号 Sheet No. A03


图名 Sheet Title

地面铺装图


阶段 Phase	
专业 Specialty	1:150
比例 Scale	
项目负责人 Director	
设计 Designed	
绘图 Drawn	
校对 Checked	
审核 Auditing	
审定 Approved	
日期 Issue Date	
设计出图章	

500mm地台铺烟灰色拉绒地毯

蓝色拉绒地毯

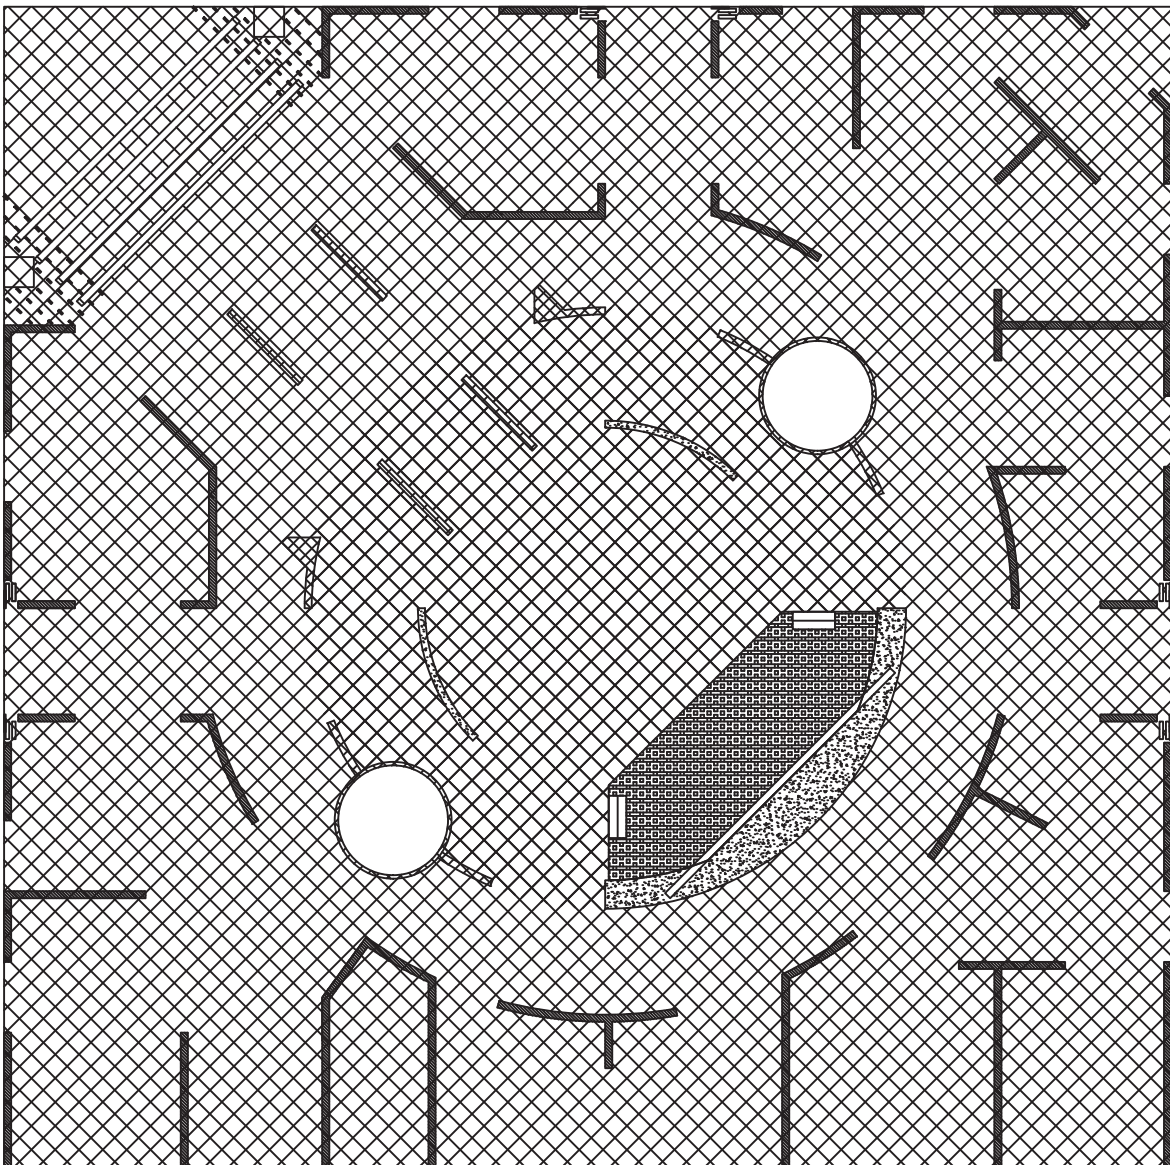

■所有标注及说明均以中文为主。■本设计为初步设计，不得直接用于施工或制作。■材料规格及用量仅供参考，最终以实际施工为准。■设计人：XXX

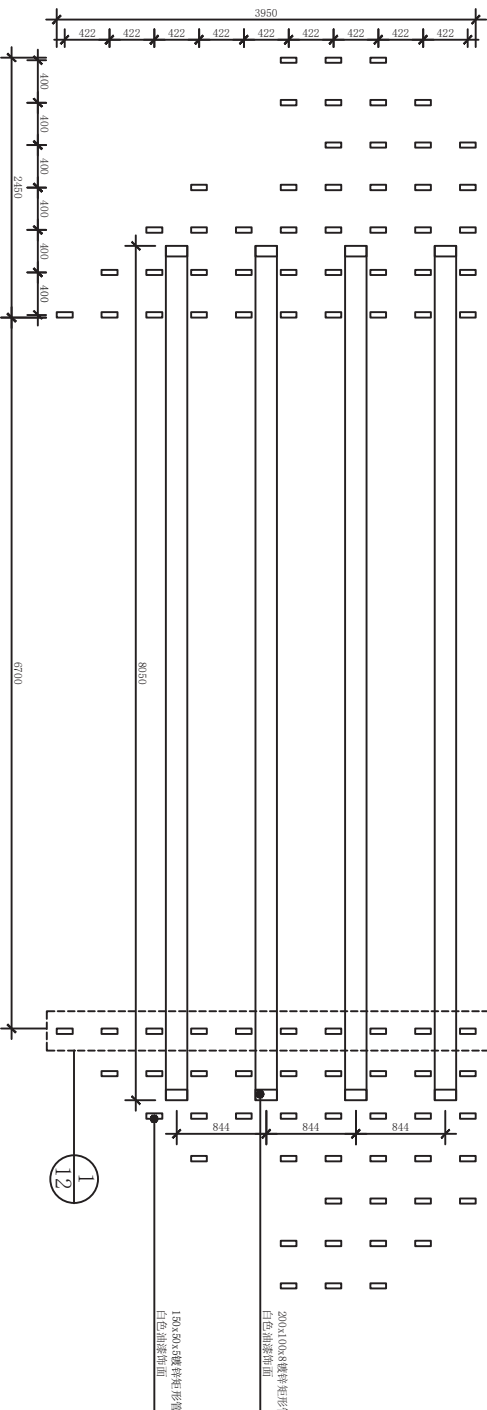

工程名称 Project

建设单位 Build Unit


第20届宁波文博会
保税区国际艺术品展区
艺术花园

图号 Sheet No. A04


图名 Sheet Title

A立面图


阶段 Phase	
专业 Specialty	
比例 Scale	1:50
项目负责人 Director	
设计 Designed	
绘图 Drawn	
校对 Checked	
审核 Auditing	
审定 Approved	
日期 Issue Date	
设计出图章	

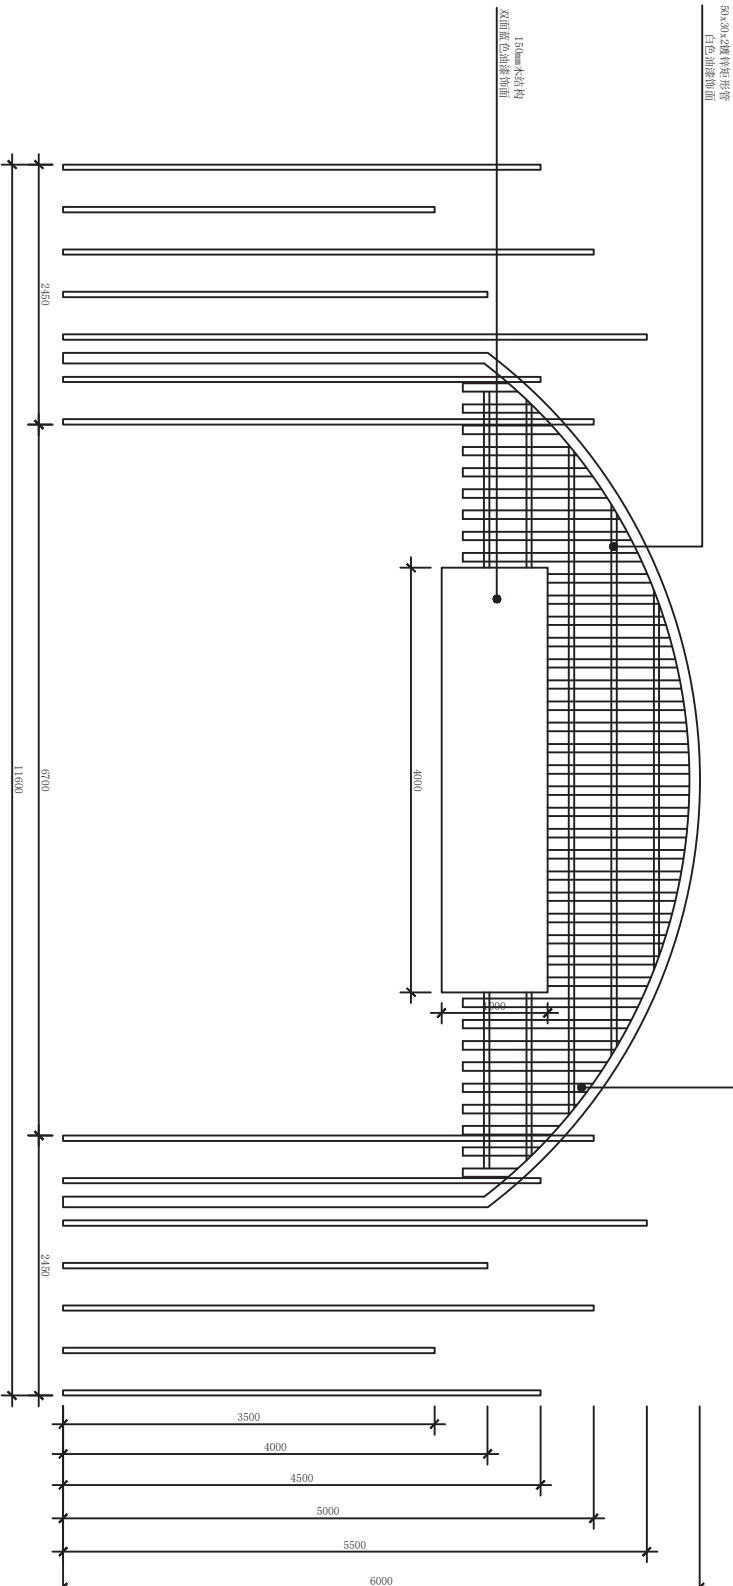

B立面图

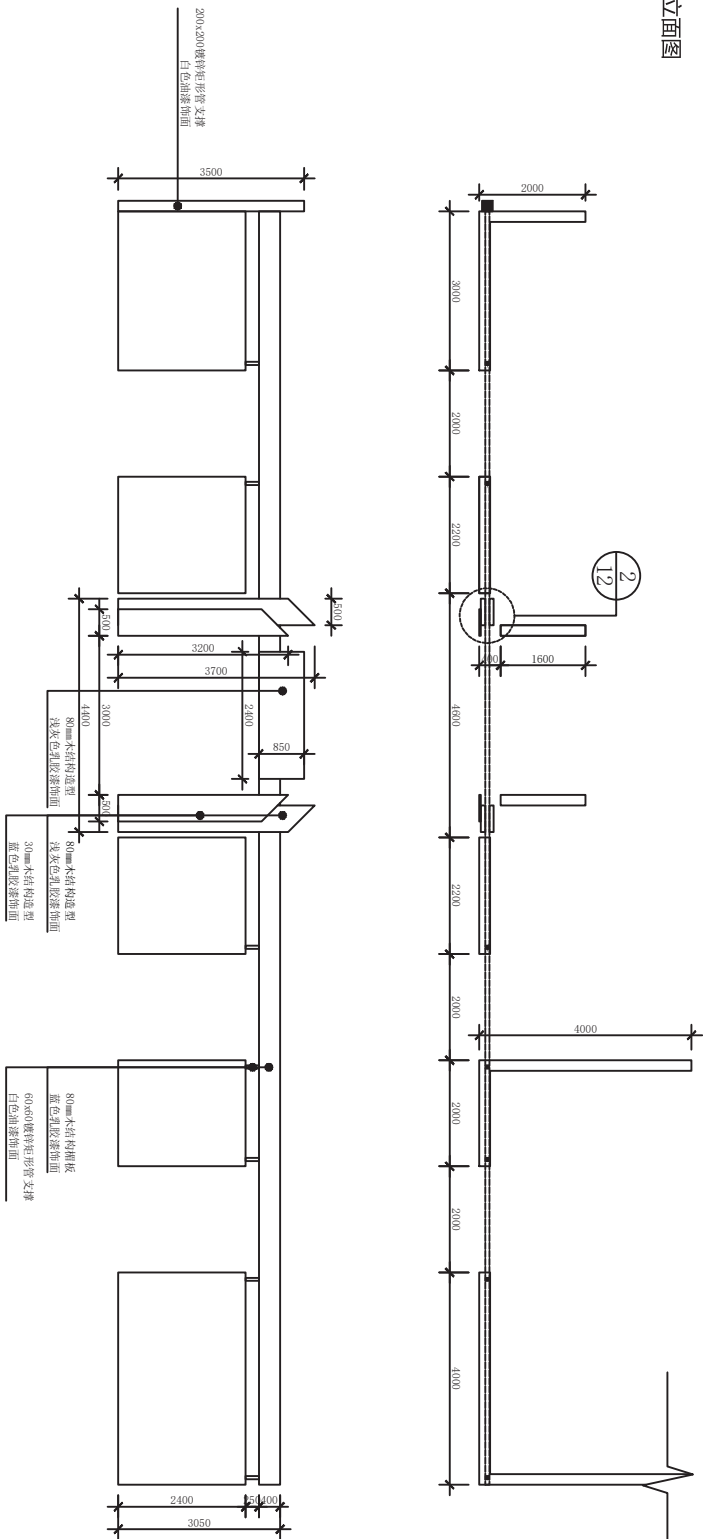

C立面图

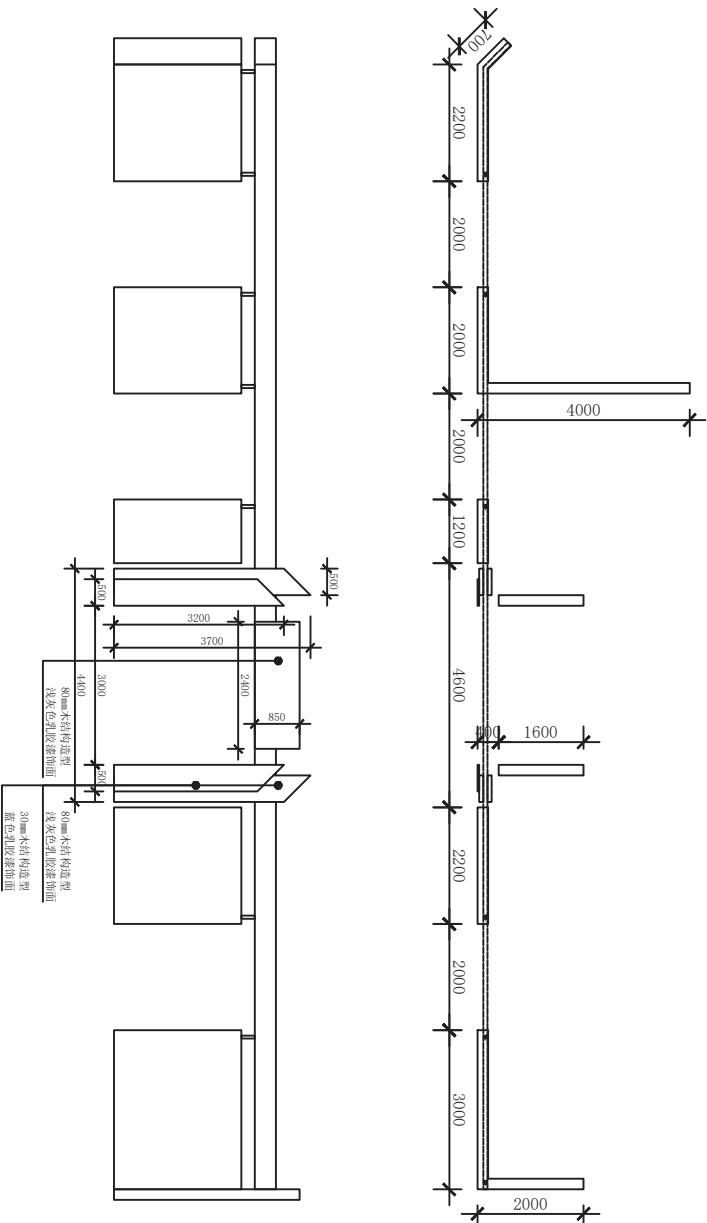

■ 所有标注及说明以中文为主。■ 本设计为初步设计，不作为施工图使用。■ 本设计为初步设计，不作为施工图使用。■ 本设计为初步设计，不作为施工图使用。

建设单位 Build Unit



工程名称 Project

第20届宁波文博会
保税区国际艺术品展区
艺术花园

图号 Sheet No. A05

图名 Sheet Title

阶段 Phase	
专业 Specialty	
比例 Scale	1:100
项目负责人 Director	
设计 Designed	
绘图 Drawn	
校对 Checked	
审核 Auditing	
审定 Approved	
日期 Issue Date	
设计出图章	

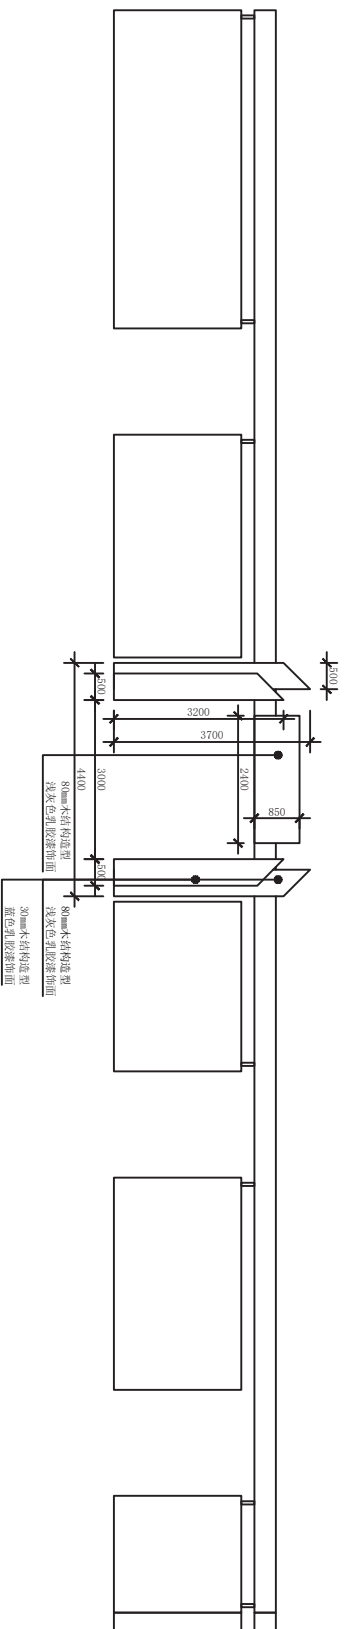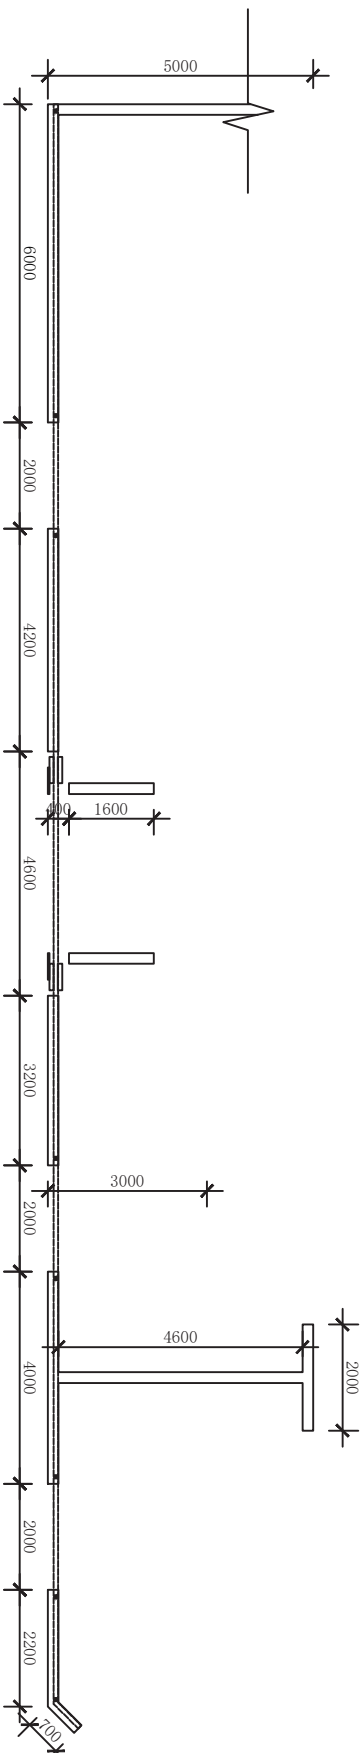

■ 所有标注及说明均以中文为主。■ 本设计为初步设计，不得直接用于施工。■ 本设计为初步设计，不得直接用于施工。■ 本设计为初步设计，不得直接用于施工。

建设单位 Build Unit

工程名称 Project

第20届宁波文博会
保税区国际艺术品展区
艺术花园

图号 Sheet No. A06

图名 Sheet Title

D立面图

阶段 Phase	
专业 Specialty	
比例 Scale	1:100
项目负责人 Director	
设计 Designed	
绘图 Drawn	
校对 Checked	
审核 Auditing	
审定 Approved	
日期 Issue Date	
设计出图章	

■ 所有注释及说明以中文为准。■ 未经本公司授权, 不得擅自复制或盗用图纸或设计
■ 所有尺寸以标注为准, 请勿按比例测量图纸。■ 未签署<学>图纸不得用于精工
■ 未经许可擅自变更已签署<学>图纸或设计, 原设计人不负任何责任后果。

■ 所有注释及说明以中文为准。■ 未经本公司授权, 不得擅自复制或盗用图纸或设计
■ 所有尺寸以标注为准, 请勿按比例测量图纸。■ 未签署<学>图纸不得用于精工
■ 未经许可擅自变更已签署<学>图纸或设计, 原设计人不负任何责任后果。

建设单位 Build Unit

工程名称 Project

第20届宁波文博会
保税区国际艺术品展区
艺术花园

Sheet No.

Sheet Title 図 14

立面图

阶段	Phase
----	-------

专业 Speciality

比例 Scale

1:50

项目负责人 Director

设计 Designed

绘图 Drawr




校对 Checked

审核 Auditing

审定 Approved

日期 Issue Date

接待桌

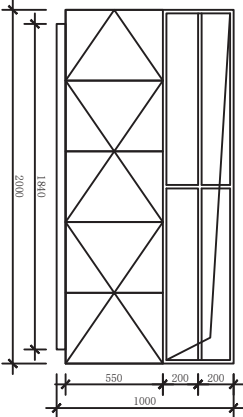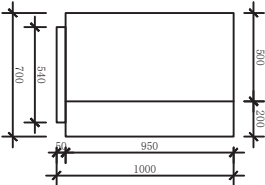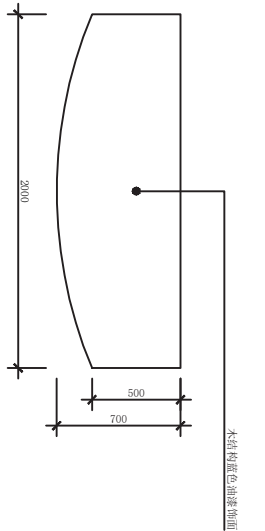


俯视图

侧立面

背立面

白色油漆展示柜-01 (x70)

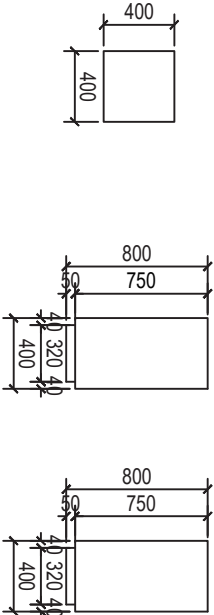


俯视图

正立面

侧立面

白色油漆展示柜-02 (x4)

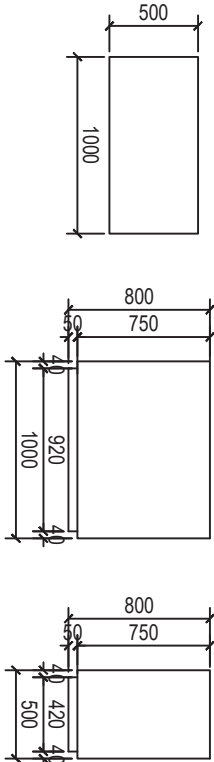


俯视图


正立面

侧立面


白色油漆展示柜-03 (x3)

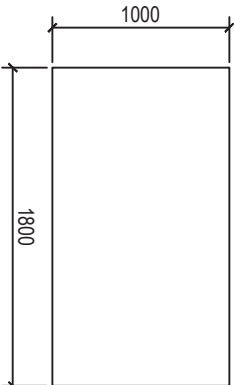

俯视图

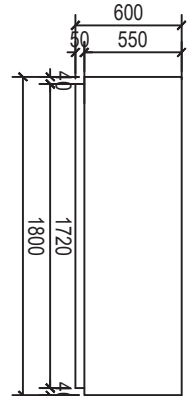

正立面

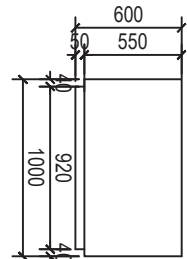

侧立面

■ 所有标注及说明以中文为准。 ■ 未经本公同审核，不得直接用于施工或设计。 ■ 本设计为初步设计，仅供参考，不作为最终设计。 ■ 本设计为初步设计，仅供参考，不作为最终设计。 ■ 本设计为初步设计，仅供参考，不作为最终设计。

建设单位 Build Unit

工程名称 Project
第20届宁波文博会
保税区国际艺术品展区
艺术花园


图号 Sheet No. A08

图名 Sheet Title


阶段 Phase
专业 Specialty
比例 Scale
1:30

项目负责人 Director
设计 Designed
绘图 Drawn
校对 Checked
审核 Auditing
审定 Approved
日期 Issue Date
设计出图章


白色油漆展示柜-04 (x2)

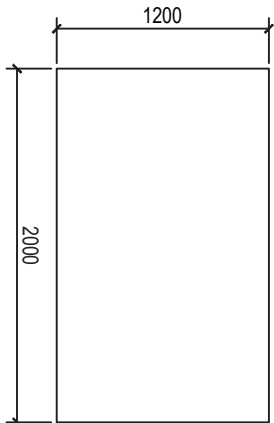

俯视图

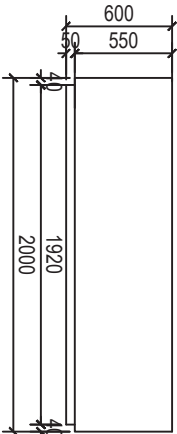


正立面

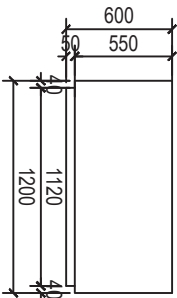


侧立面


白色油漆展示柜-05 (x5)

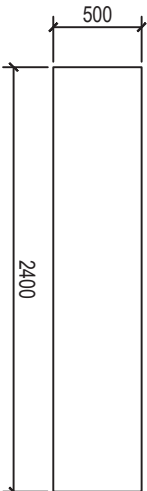

俯视图

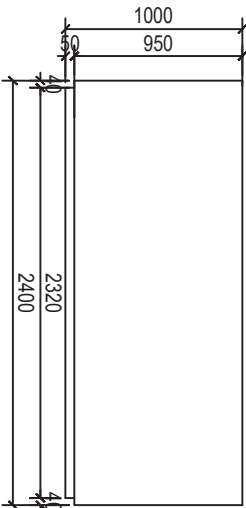


正立面

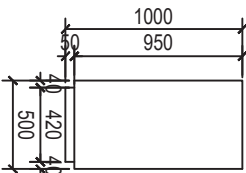


侧立面


白色油漆展示柜-06 (x2)

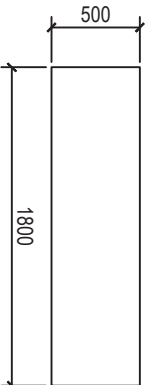

俯视图

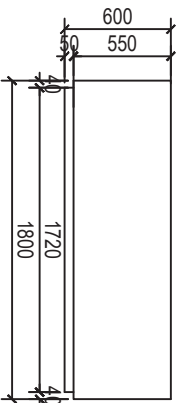

正立面

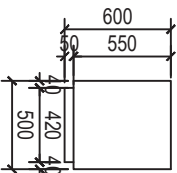

侧立面

■ 所有标注均以毫米为单位，■ 除技术公理外，不得随意修改或设计。
■ 材料规格应符合国家现行标准，■ 材料规格应符合国家现行标准。
■ 材料规格应符合国家现行标准，■ 材料规格应符合国家现行标准。

建设单位 Build Unit

工程名称 Project

第20届宁波文博会
保税区国际艺术品展区
艺术花园


图号 Sheet No. A09

图名 Sheet Title

阶段 Phase	
专业 Specialty	
比例 Scale	1:30

项目负责人 Director	
设计 Designed	
绘图 Drawn	
校对 Checked	
审核 Auditing	
审定 Approved	
日期 Issue Date	
设计出图章	

白色油漆展示柜-07 (x3)

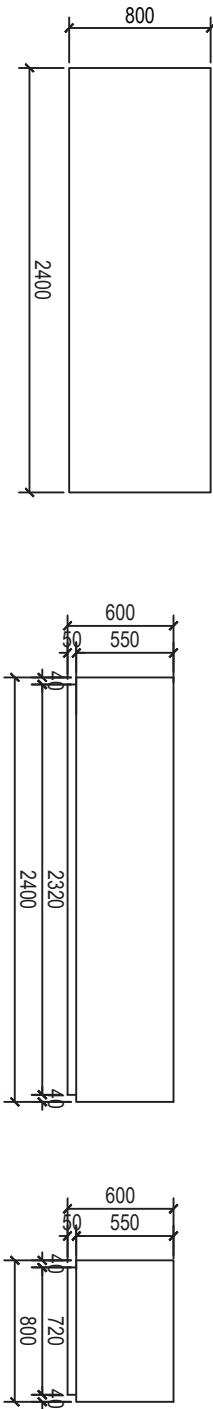


俯视图

正立面

侧立面

玻璃展示柜 (x10)

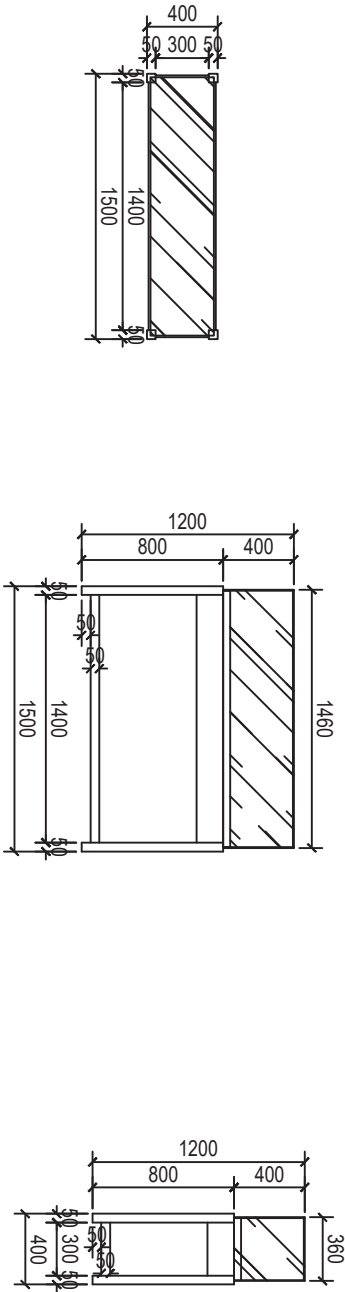

俯视图

正立面

侧立面

■ 所有标注及说明均以中文为准。■ 本技术公诸于世，不得翻印或用于其他项目。■ 未经设计单位同意，不得擅自复制或用于其他项目。■ 本设计图仅供参考，不作为施工依据。

建设单位 Build Unit

工程名称 Project



第20届宁波文博会
保税区国际艺术品展区
艺术花园

图号 Sheet No. A10


图名 Sheet Title

阶段 Phase	
专业 Specialty	
比例 Scale	1:30
项目负责人 Director	
设计 Designed	
绘图 Drawn	
校对 Checked	
审核 Auditing	
审定 Approved	
日期 Issue Date	
设计出图章	

主门头格栅细节结构图

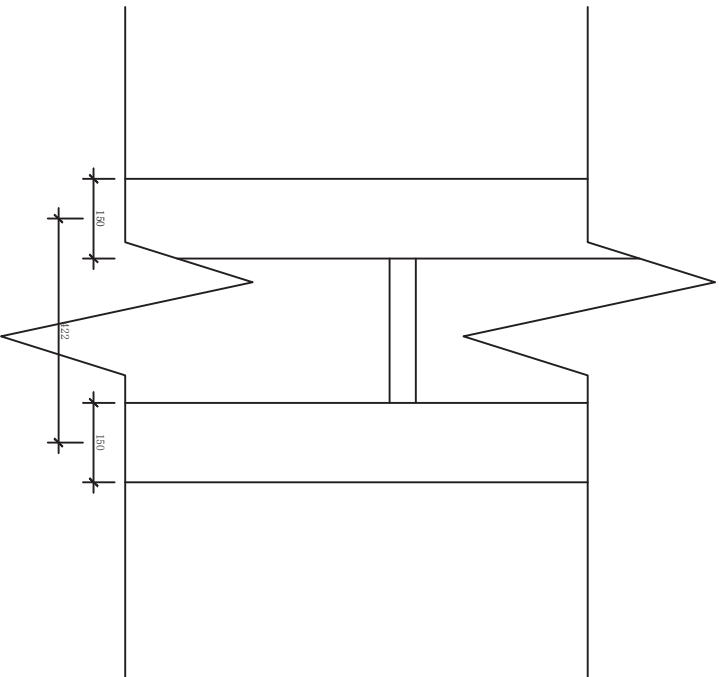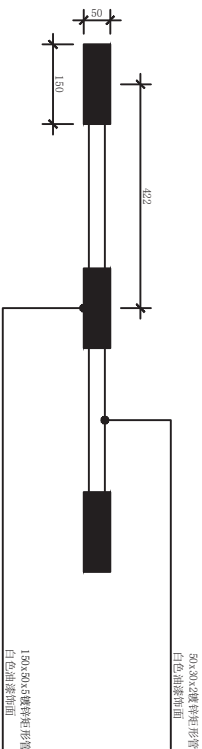

小门头展板连接详图

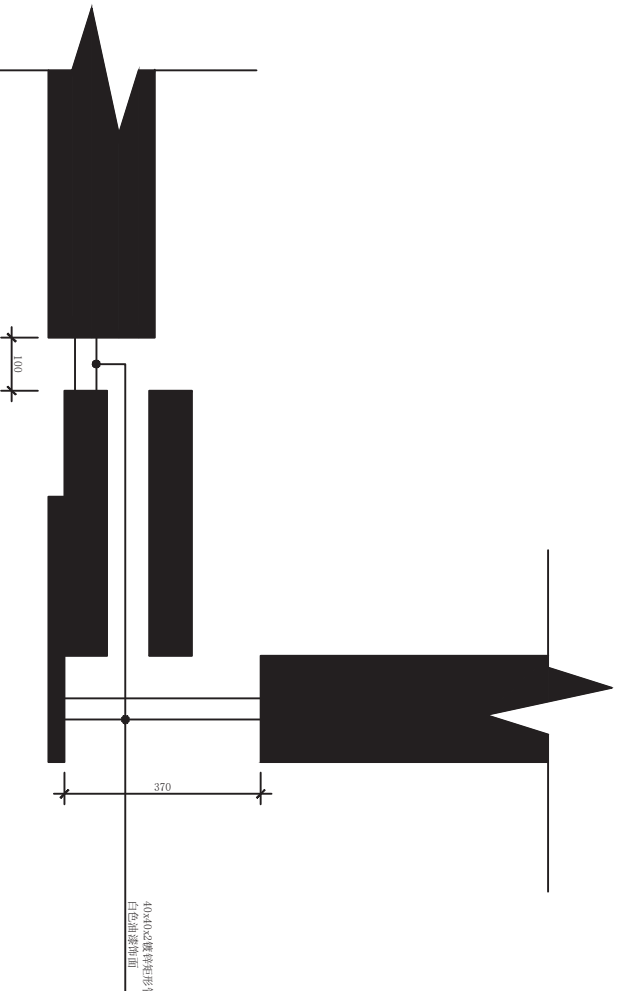

■ 所有标注及说明均以中文为准。■ 本技术公诸于世，不得翻印或用于其他项目。■ 材料规格及品牌应符合国家相关标准。■ 材料规格及品牌应符合国家相关标准。■ 材料规格及品牌应符合国家相关标准。

建设单位 Build Unit

工程名称 Project

第20届宁波文博会
保税区国际艺术品展区
艺术花园

图号 Sheet No. A11

图名 Sheet Title

阶段 Phase	
专业 Specialty	
比例 Scale	1:10
项目负责人 Director	
设计 Designed	
绘图 Drawn	
校对 Checked	
审核 Auditing	
审定 Approved	
日期 Issue Date	
设计出图章	

搭建物料表

A.结构制作部分		B.家具制作部分		C.配套物料部分	
全场地毯	1089 m²	接待桌	x1	单人沙发椅	x15
舞台地毯	35.31 m²	展示柜-01	x70	玻璃茶几	x5
大门头	1套	展示柜-02	x4	洽谈桌椅	x7
小门头	3套	展示柜-03	x3	吐司椅	x15
2.4米展板	384 m²	展示柜-04	x2	大门头装饰灯光	x1
2.8米展板	125.76 m²	展示柜-05	x5	射灯	x450
4.0米展板	86.71 m²	展示柜-06	x2	大炮灯	x66
储藏室上楣板	1套	展示柜-07	x3	全场监控	x1
大屏幕	18 m²	玻璃展示柜	x10	插座	x150
树脂发光字	海丝之花			绿植	x46
	宁波保税区国际艺术园				
	俄罗斯文化与艺术				
	英国艺术与设计				
	宁波保税区工艺品馆				
	中法艺术与设计				
立体字	10套				
花园走廊（花艺）	需要专业制作并提供独立设计方案				