




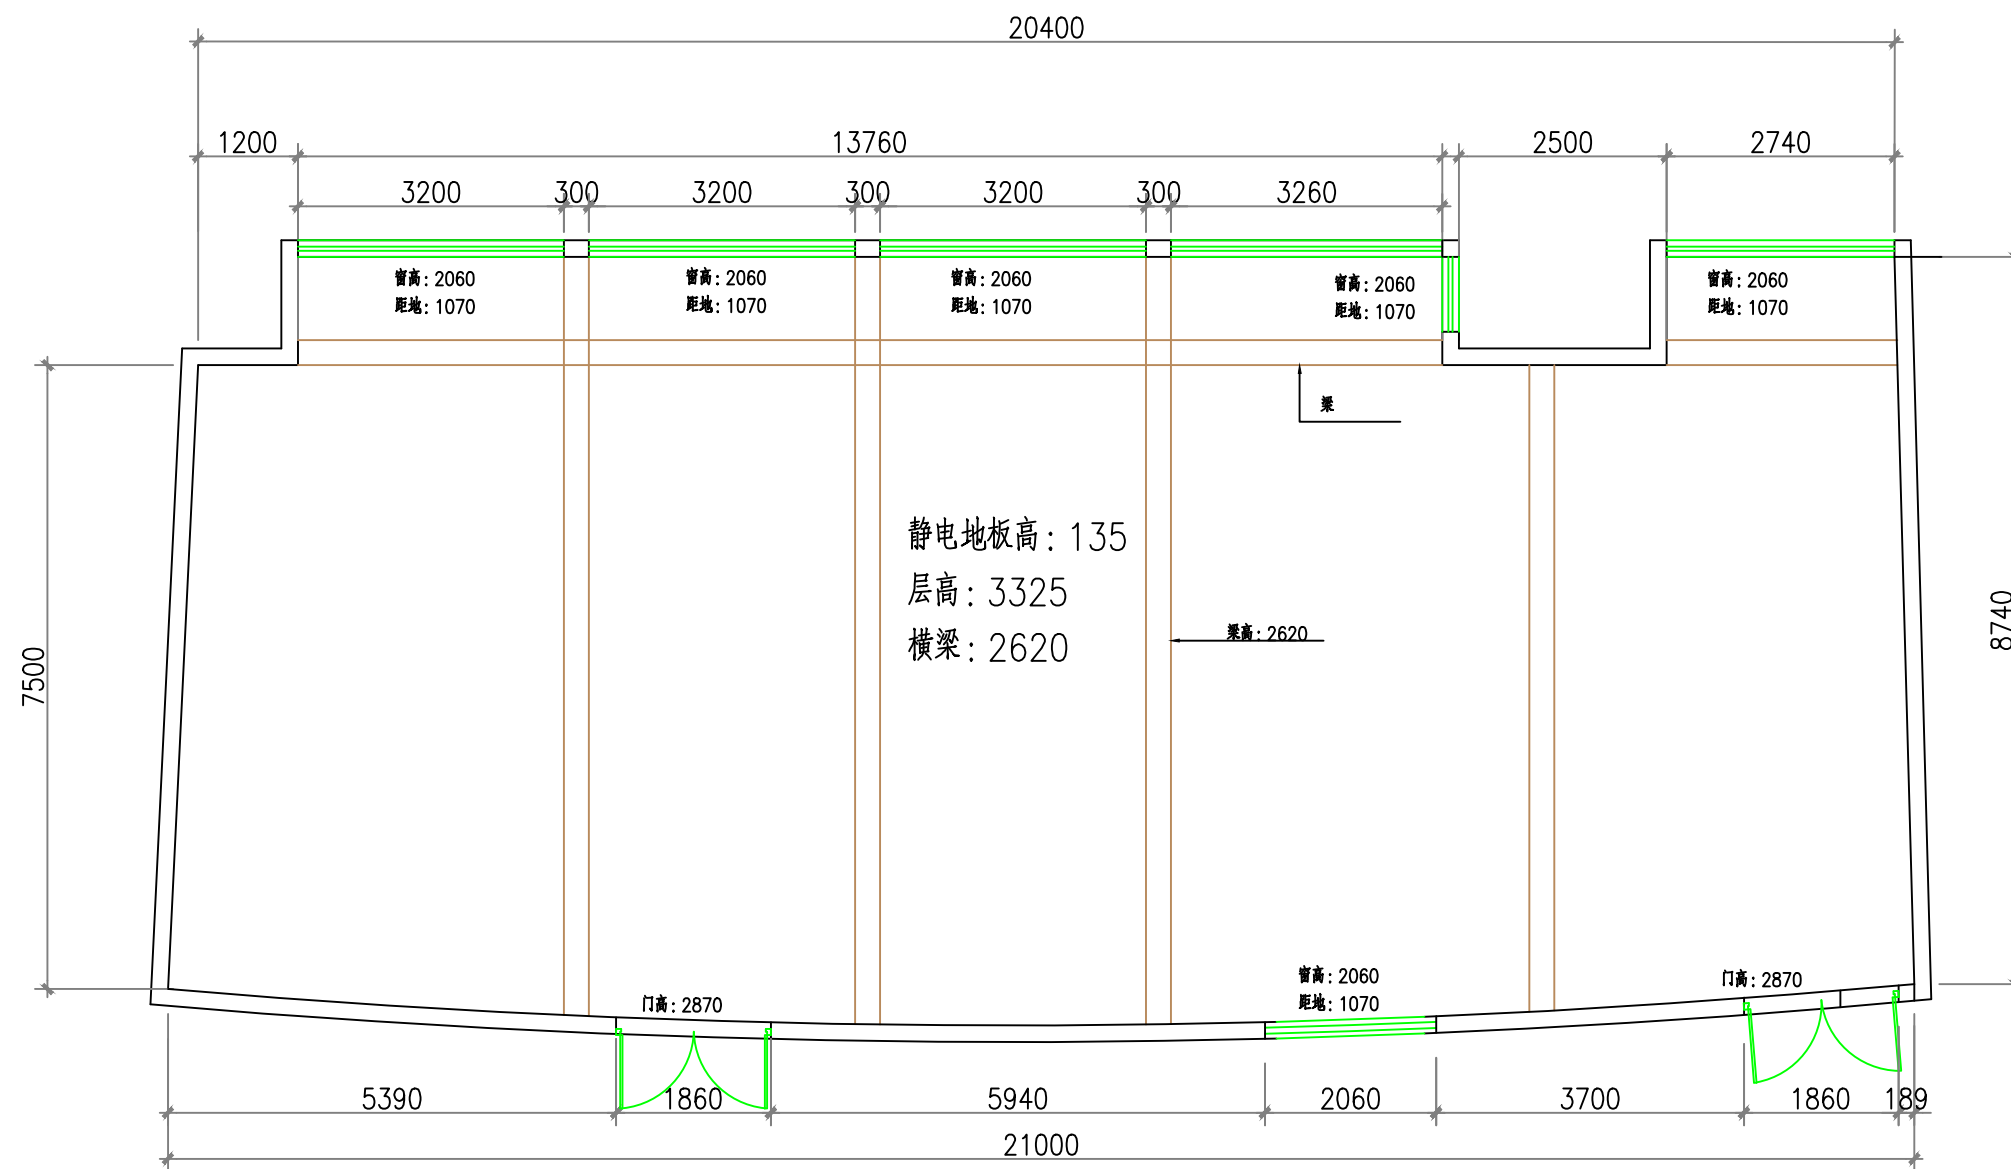

河南广联达影视设备有限公司				建设单位		镇海职教中心						
				工程名称		智慧教学						
审 定	刘训华	设 计	孙红霞	图名 平面原始图								
审 核	孙青彬	制 图	孙红霞									
校 对	孙红霞			日期	2022.4.11	比例	1:80	阶段	施工图	图号	P-01	

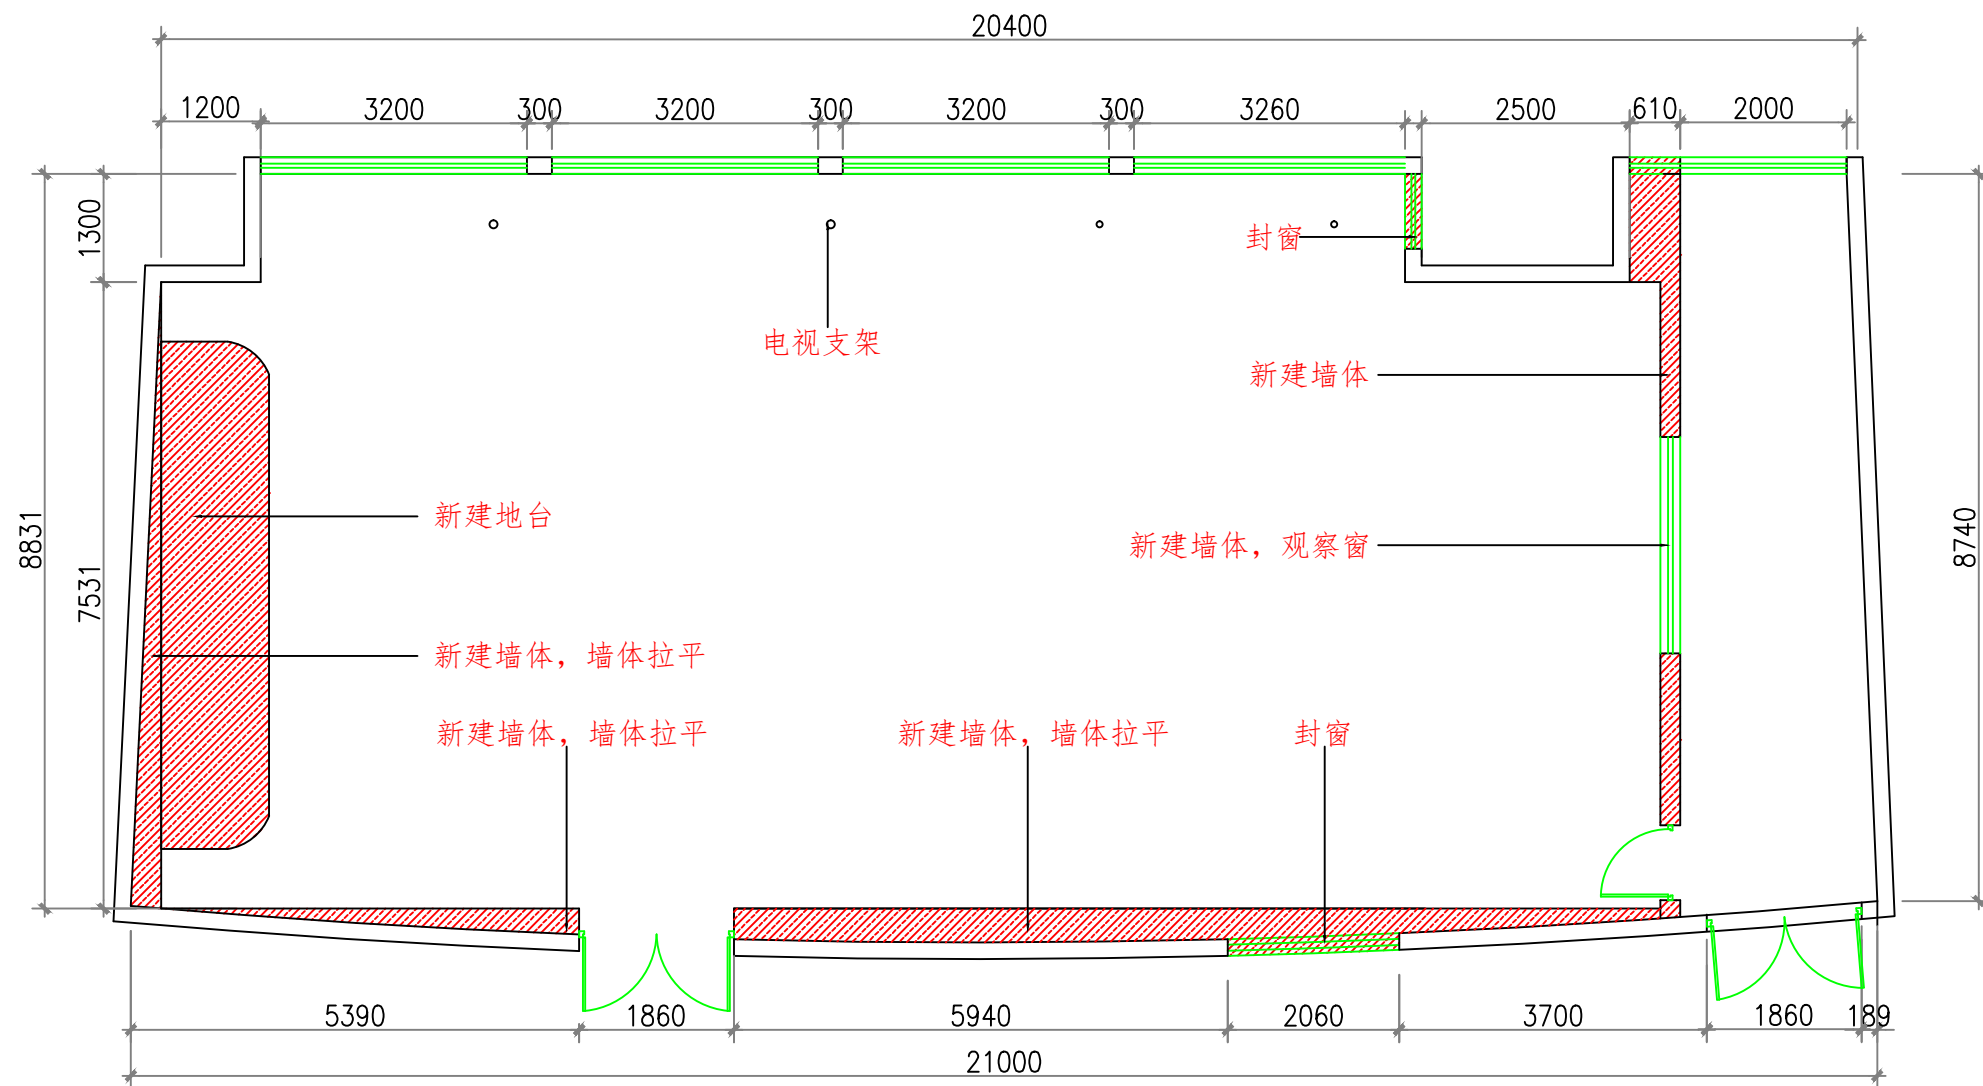


河南广联达影视设备有限公司				建设单位		镇海职教中心						
				工程名称		智慧教学						
审 定	刘训华	设 计	孙红霞	图名 墙体改造图								
审 核	孙青彬	制 图	孙红霞									
校 对	孙红霞			日期	2022.4.11	比例	1:80	阶段	施工图	图号	P-02	

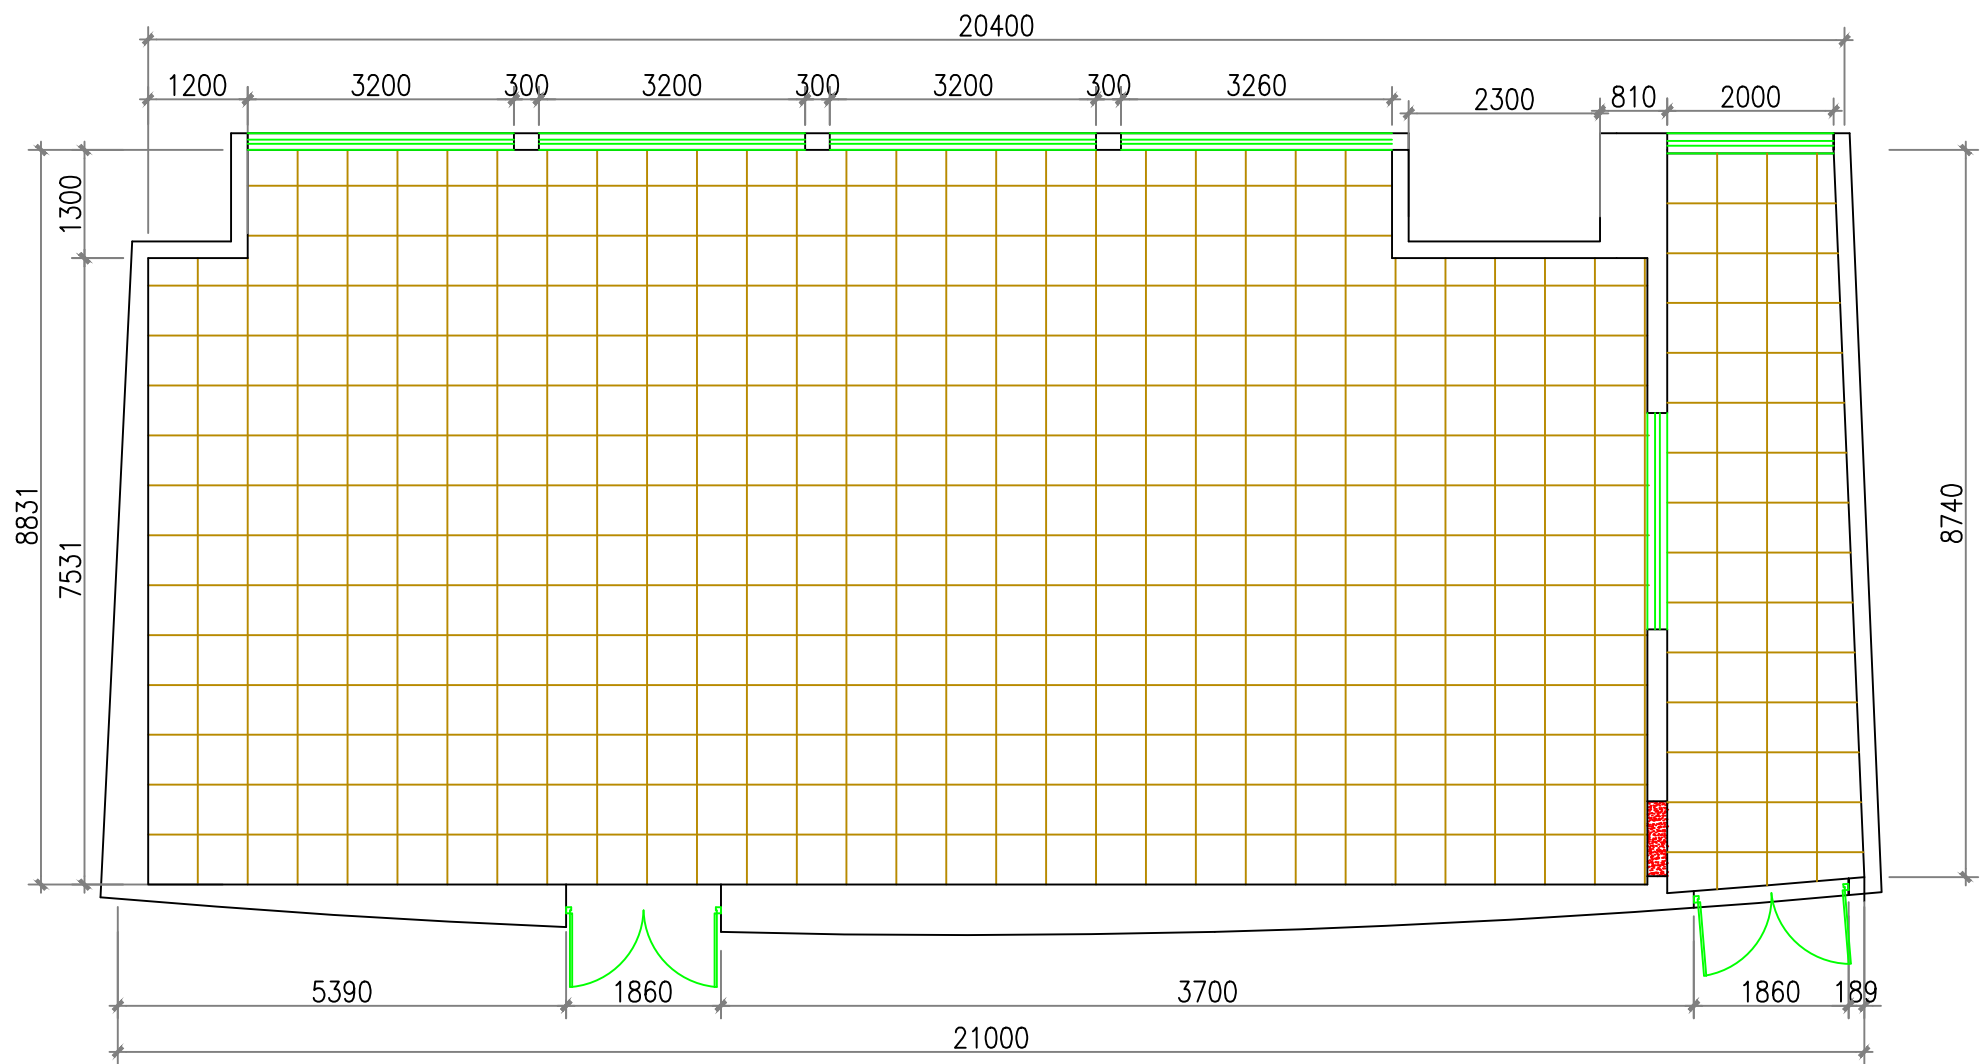


地面：原有静电地板拆除，地面刮涂界面剂，
做自流平水泥，待自流平水泥干透后，
刮涂地板胶，铺设600*600PVC石塑地板
(颜色参考效果图)


河南广联达影视设备有限公司				建设单位		镇海职教中心						
				工程名称		智慧教学						
审 定	刘训华	设 计	孙红霞	图 名 地面铺装图								
审 核	孙青彬	制 图	孙红霞									
校 对	孙红霞			日期	2022.4.11	比例	1:80	阶段	施工图	图号	P-04	

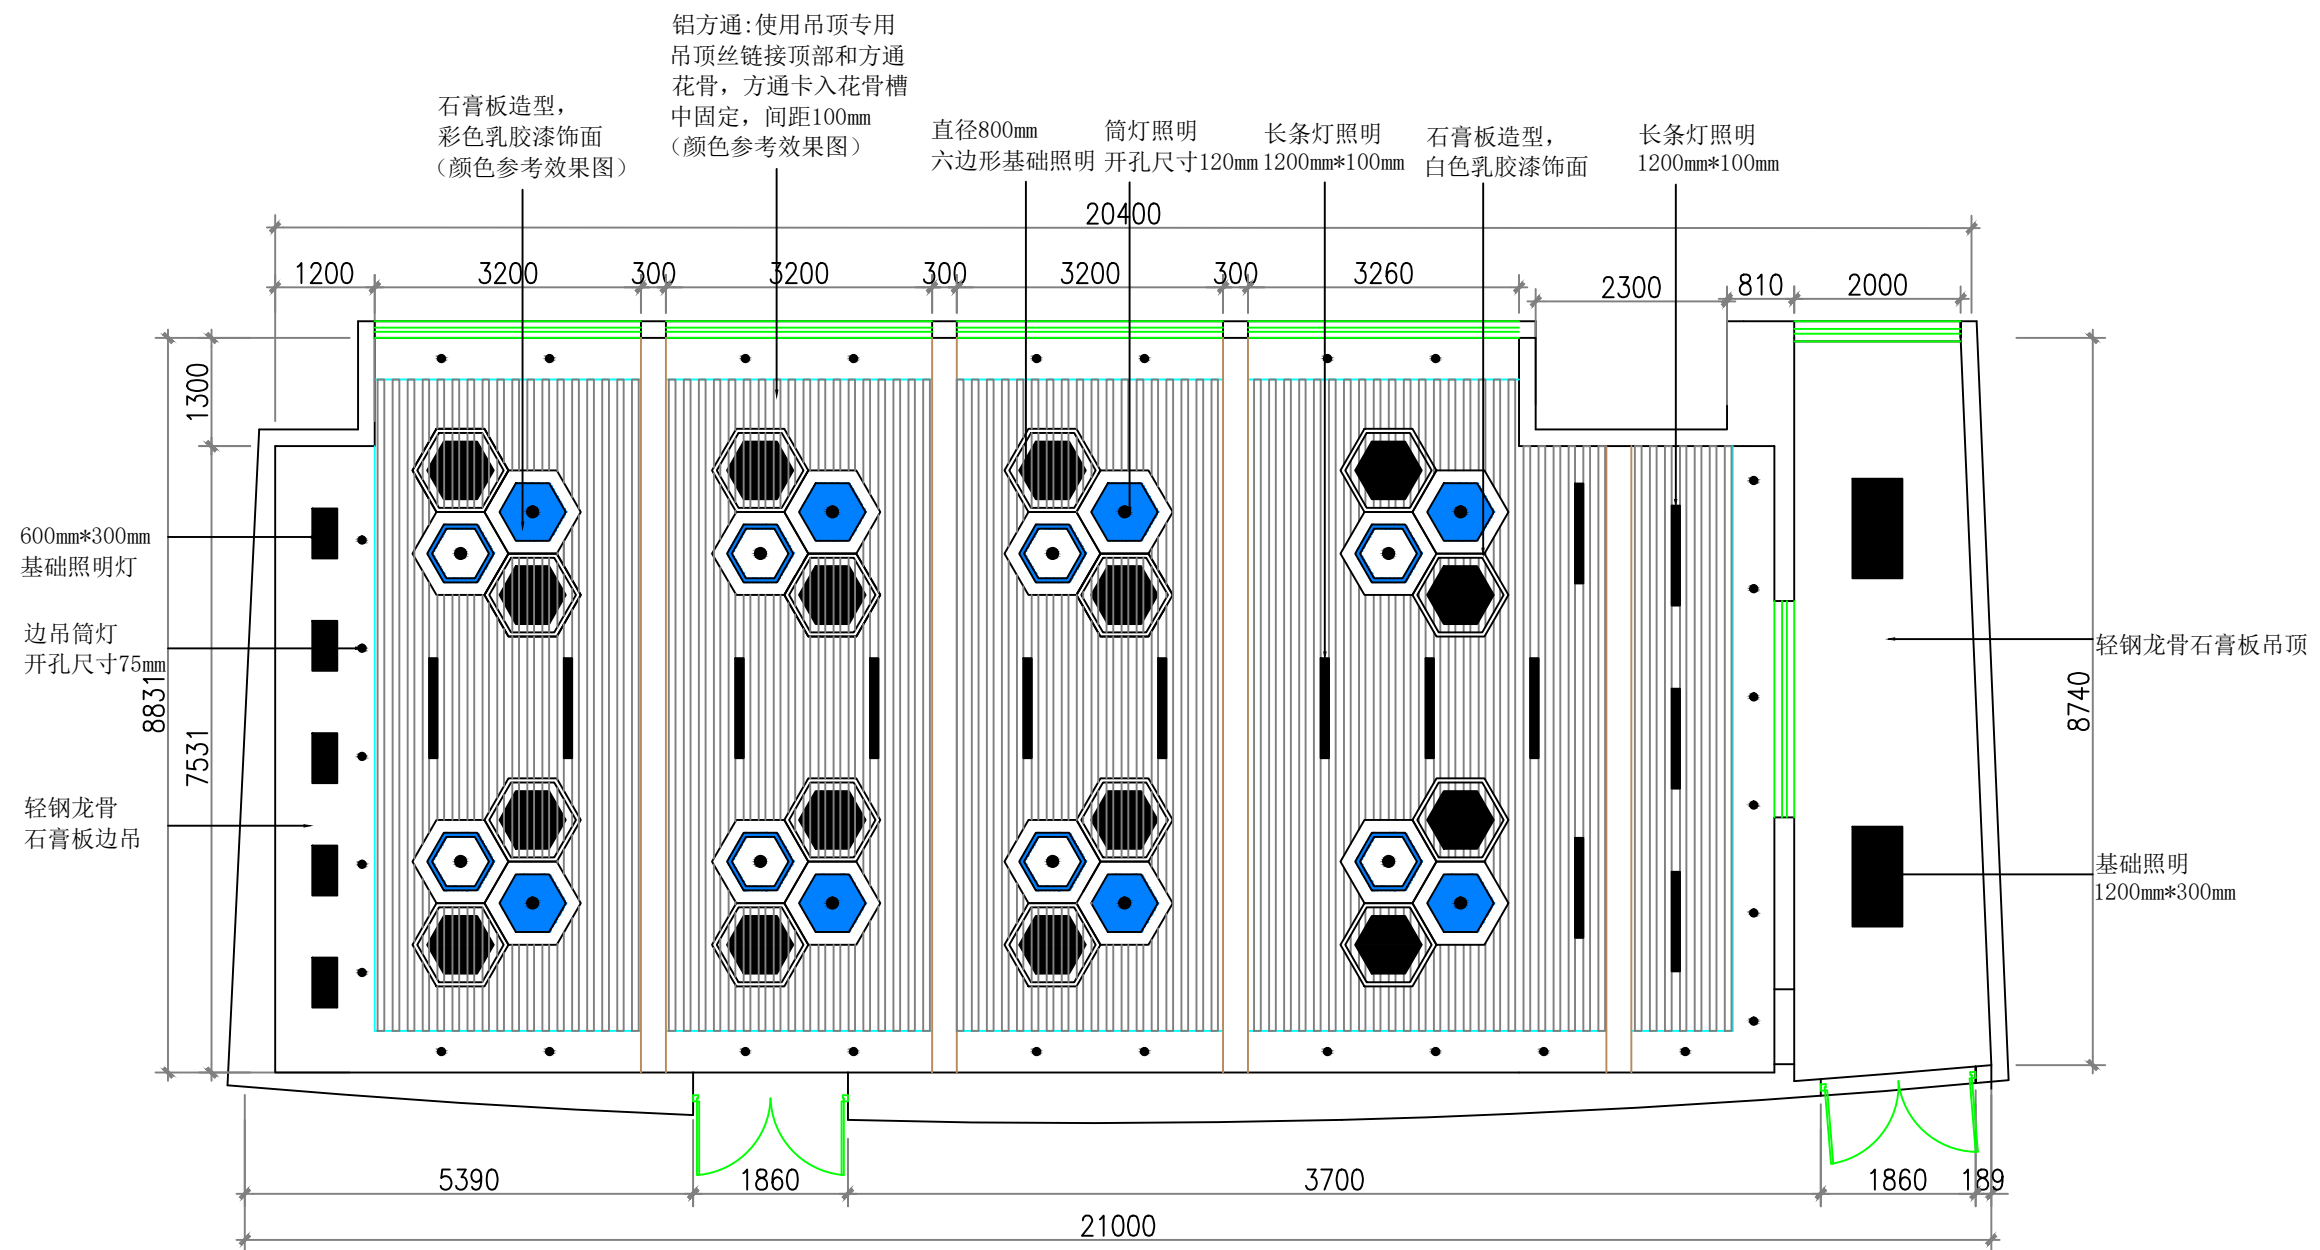


河南广联达影视设备有限公司				建设单位		镇海职教中心						
				工程名称		智慧教学						
审 定	刘训华	设 计	孙红霞	图 名 顶面天花图								
审 核	孙青彬	制 图	孙红霞									
校 对	孙红霞			日期	2022.4.11	比例	1:80	阶段	施工图	图号	P-05	

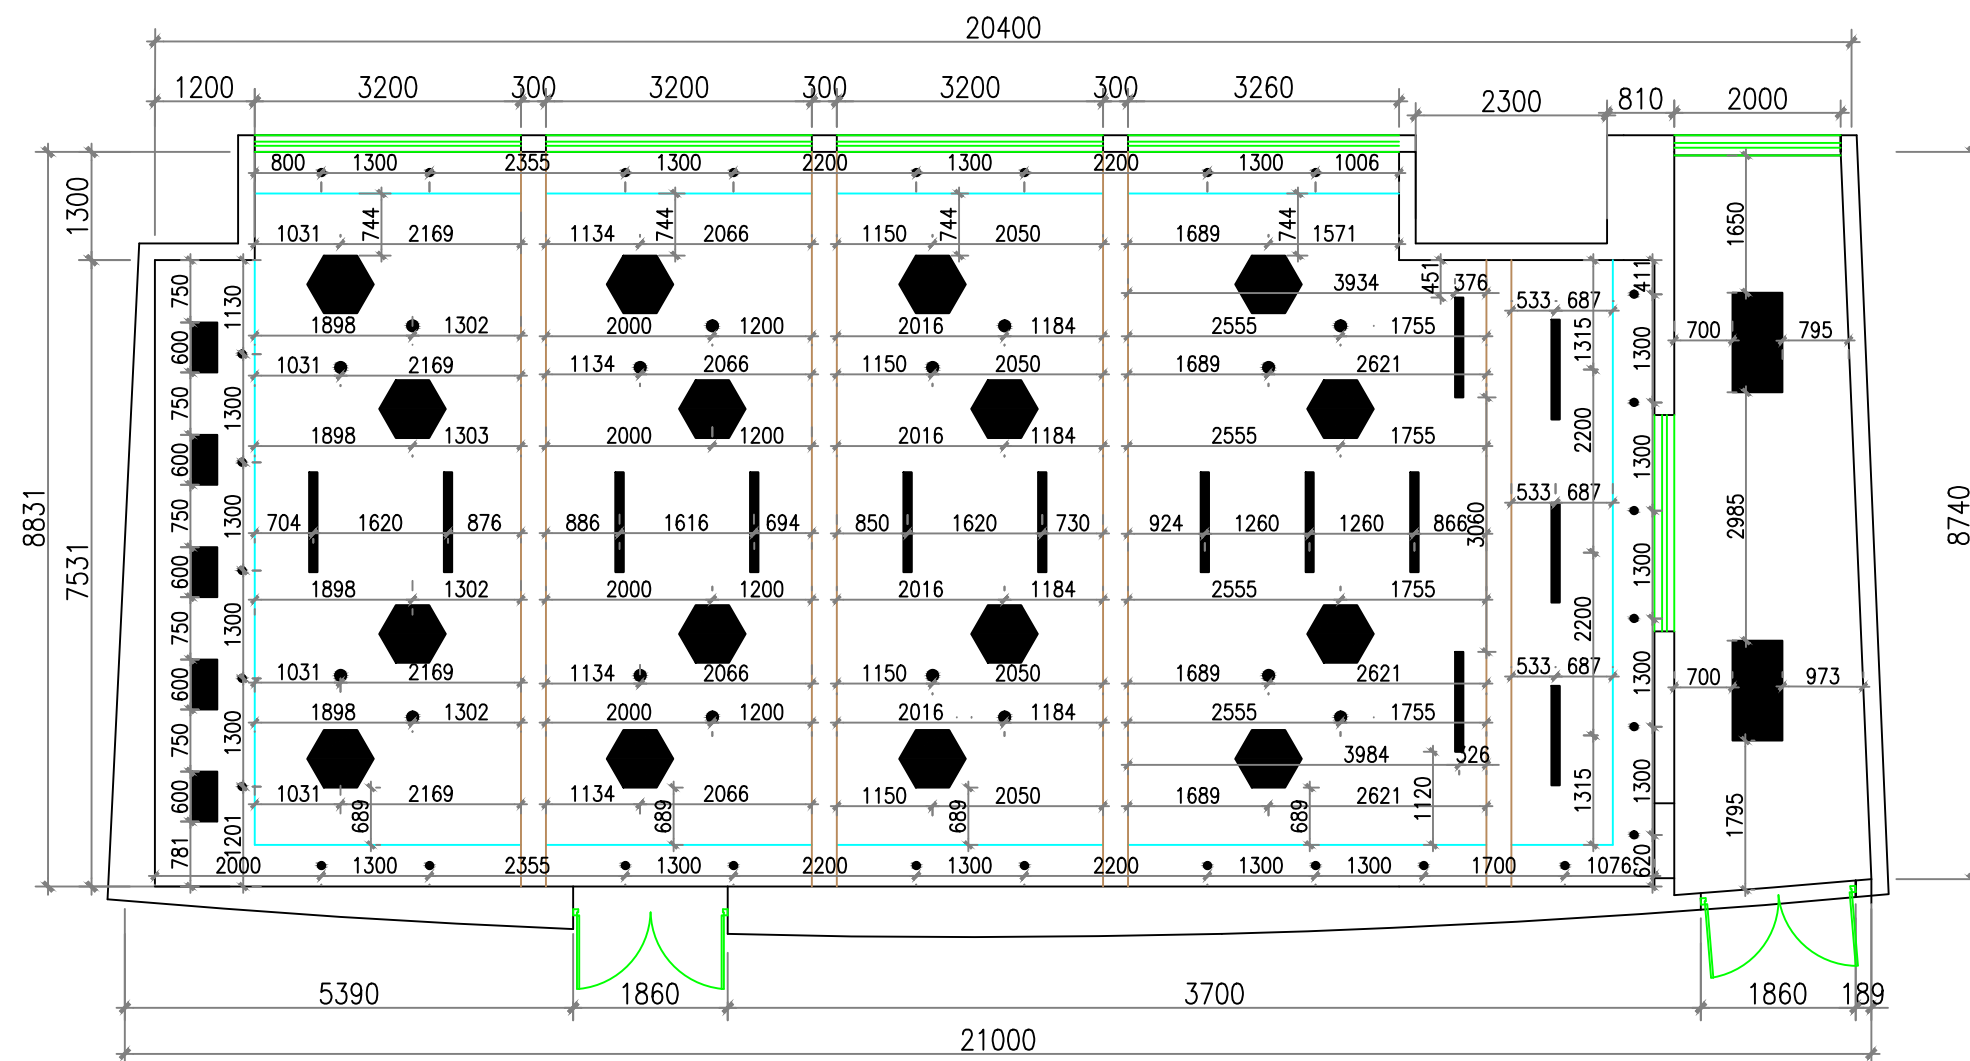


河南广联达影视设备有限公司				建设单位		镇海职教中心						
				工程名称		智慧教学						
审 定	刘训华	设 计	孙红霞	图名 灯具定位图								
审 核	孙青彬	制 图	孙红霞									
校 对	孙红霞			日期	2022.4.11	比例	1:80	阶段	施工图	图号	P-06	

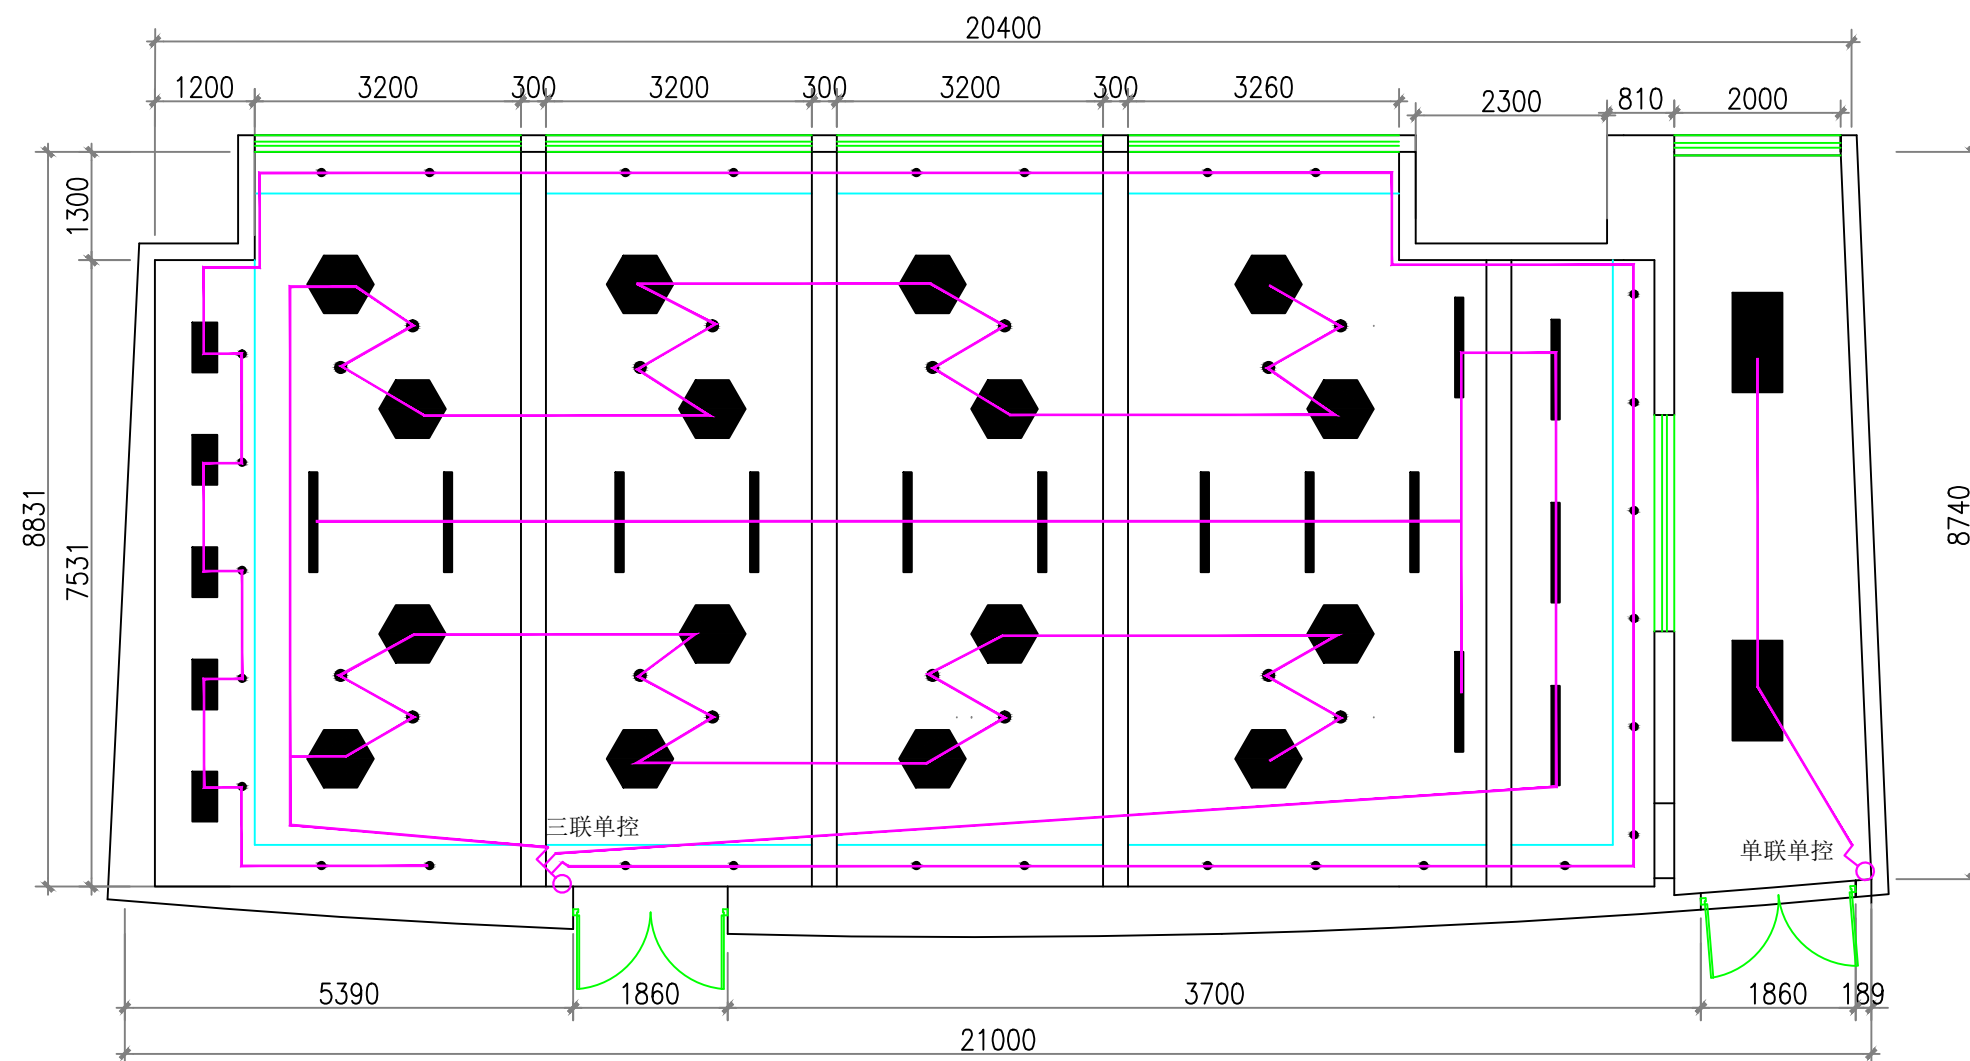


河南广联达影视设备有限公司				建设单位		镇海职教中心							
				工程名称		智慧教学							
审 定	刘训华	设 计	孙红霞	图名 开关分布图									
审 核	孙青彬	制 图	孙红霞										
校 对	孙红霞			日期	2022.4.11	比例	1:80	阶段	施工图	图号	P-07		

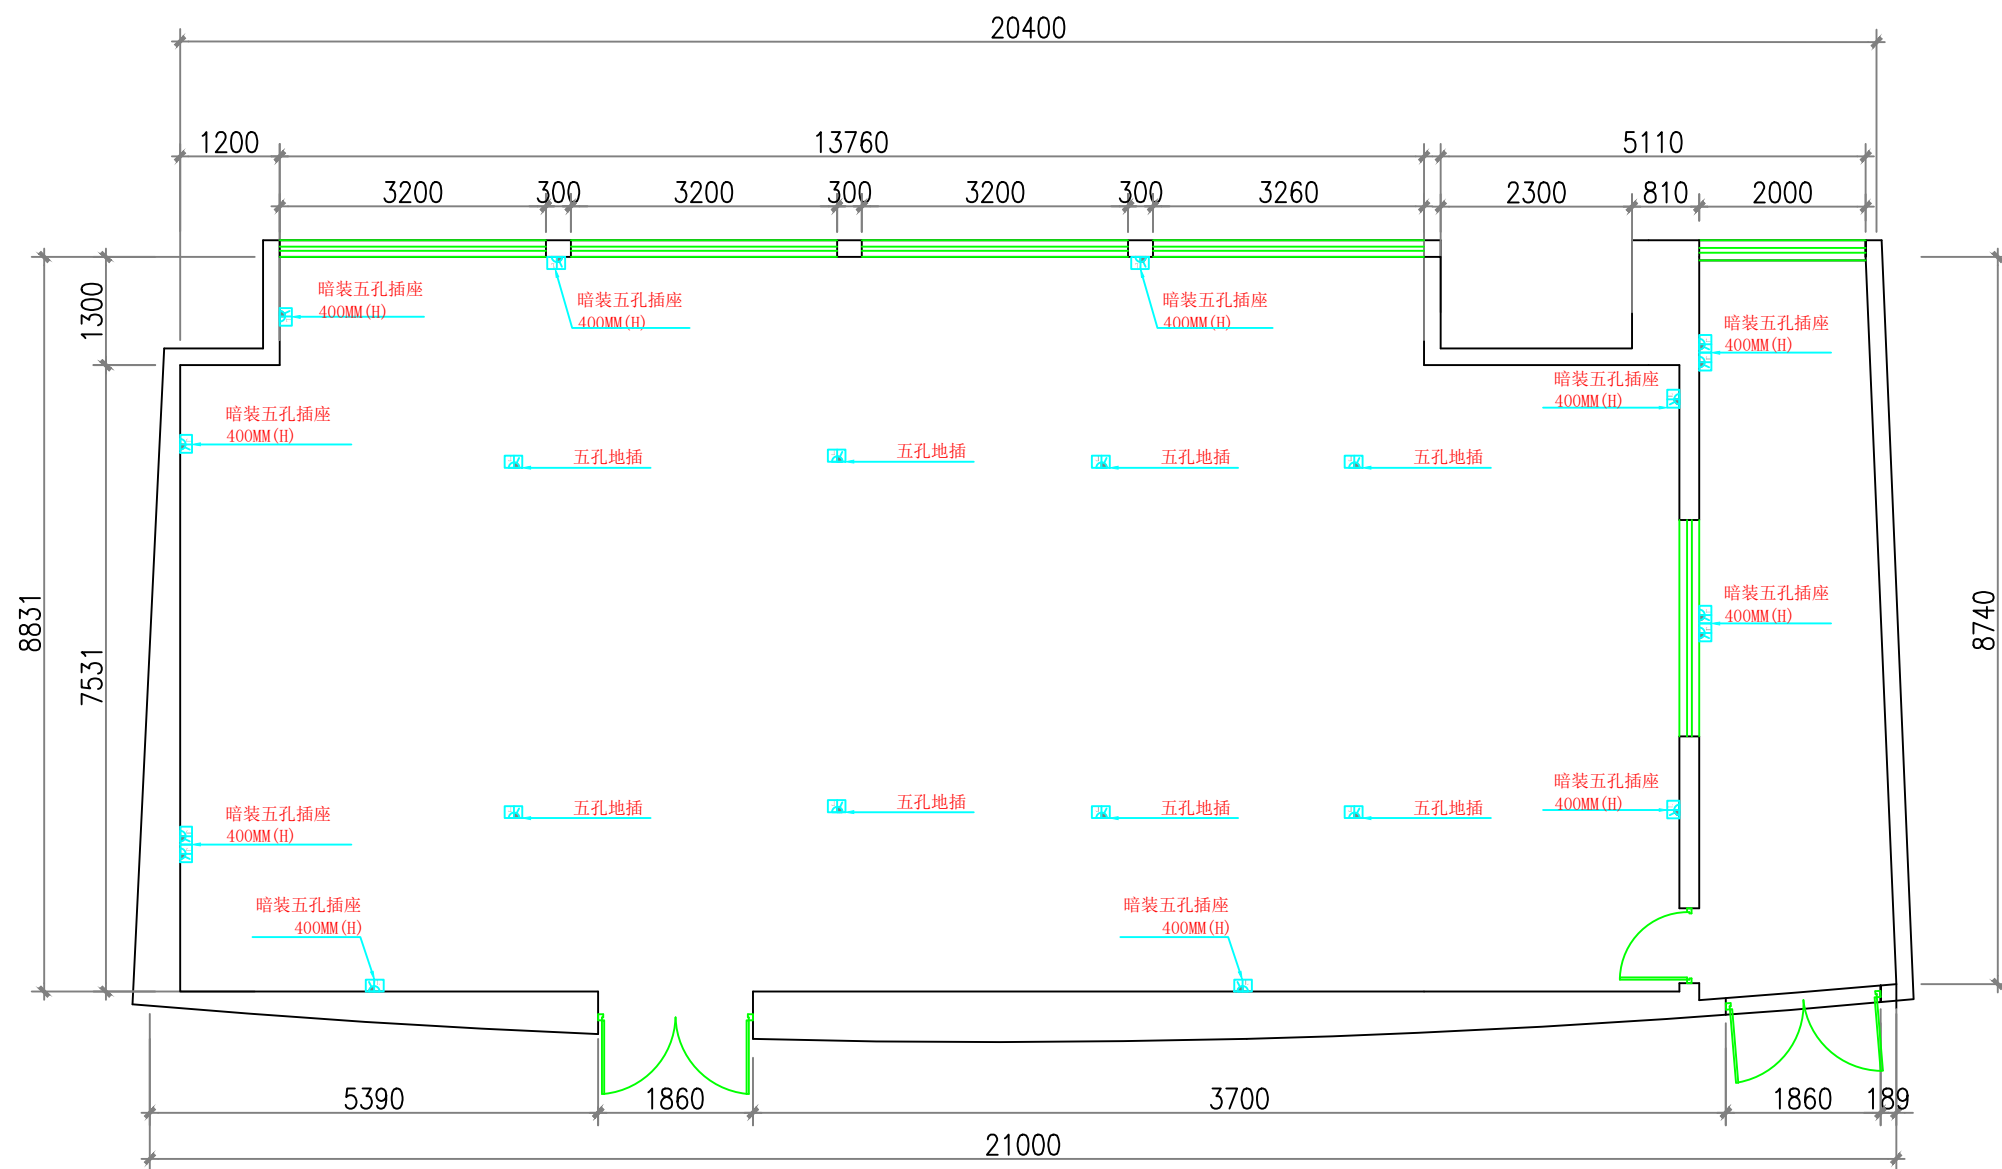


河南广联达影视设备有限公司				建设单位		镇海职教中心						
				工程名称		智慧教学						
审 定	刘训华	设 计	孙红霞	图 名 插座示意图								
审 核	孙青彬	制 图	孙红霞									
校 对	孙红霞			日期	2022.4.11	比例	1:80	阶段	施工图	图号	P-08	

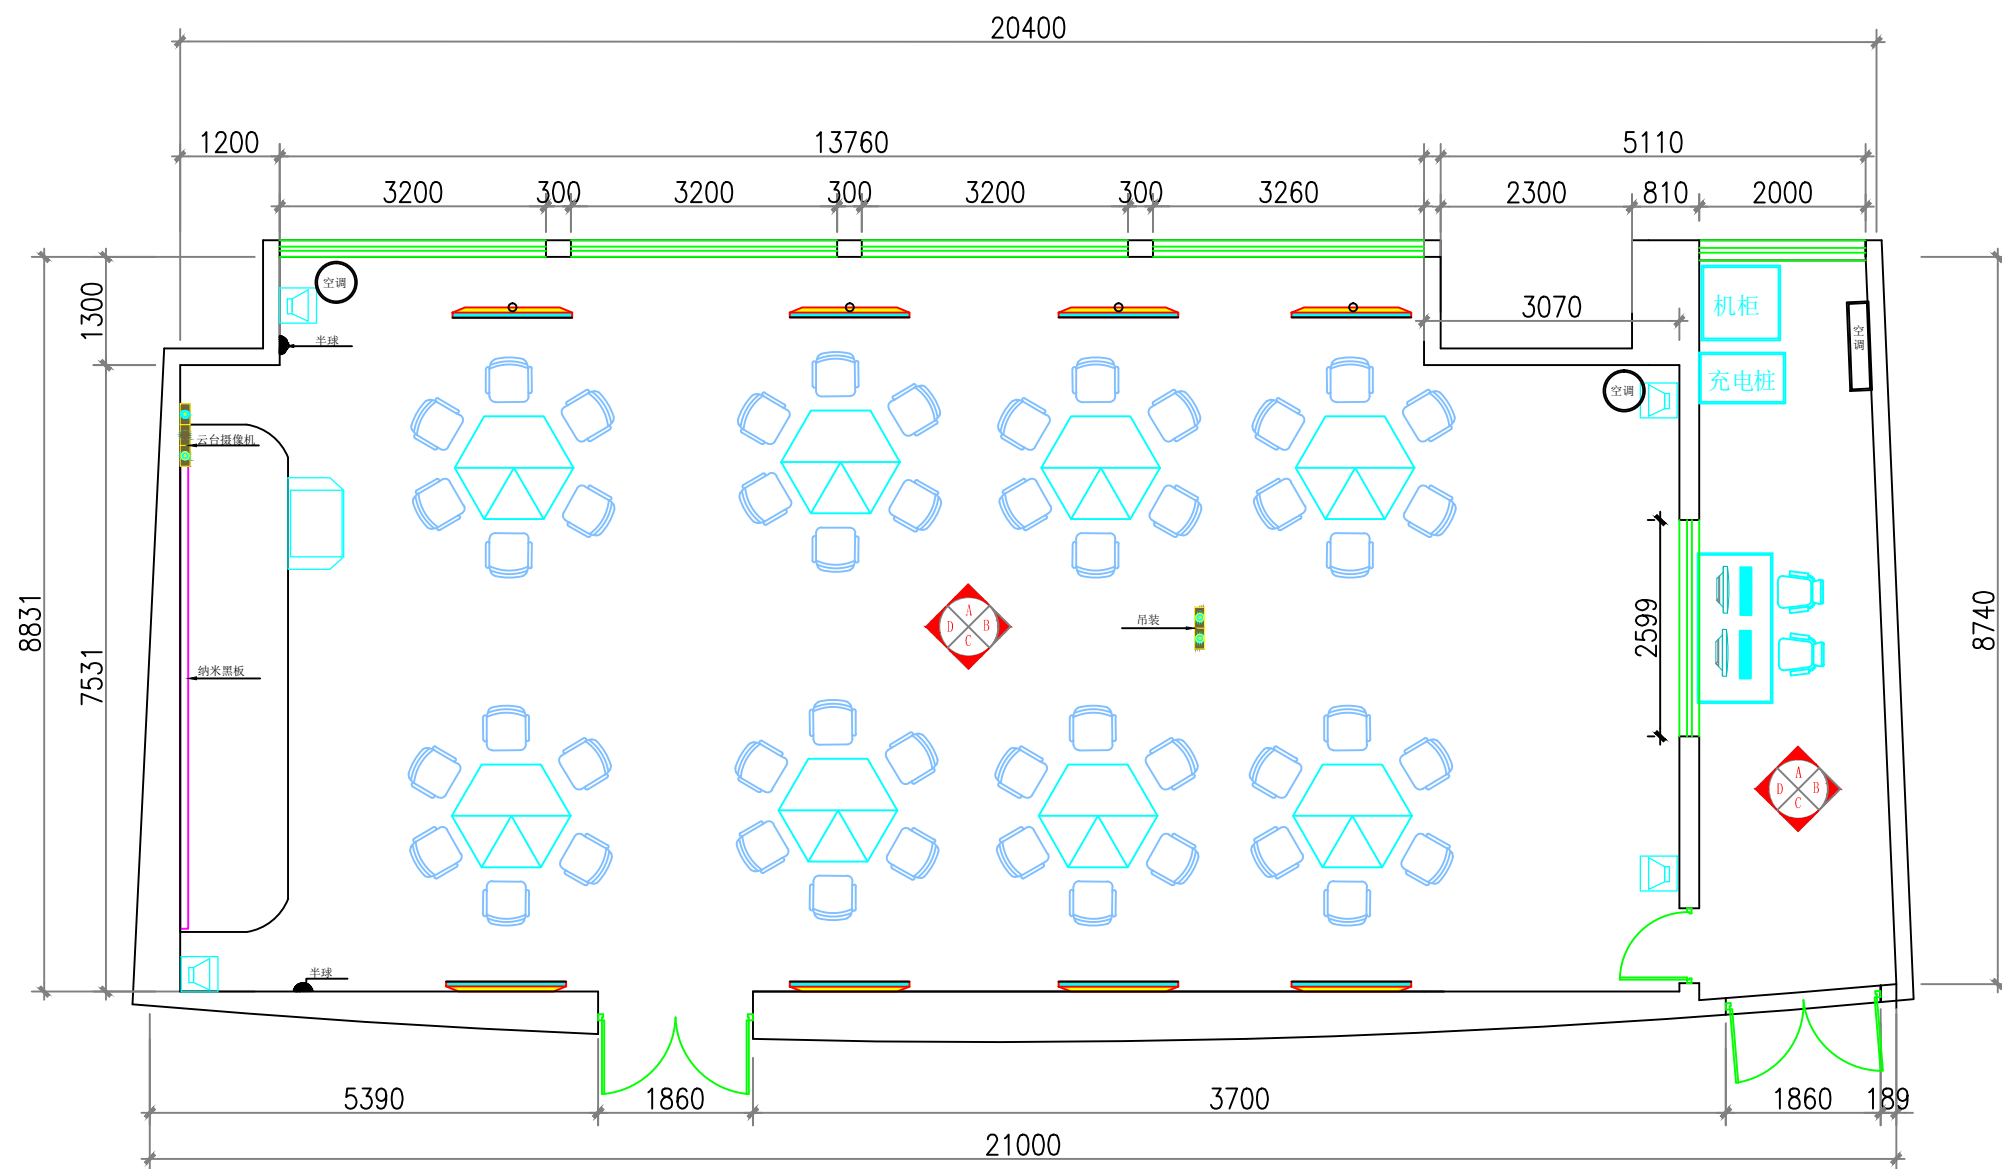

河南广联达影视设备有限公司				建设单位		镇海职教中心							
				工程名称		智慧教学							
审 定	刘训华	设 计	孙红霞	图名 立面索引图									
审 核	孙青彬	制 图	孙红霞										
校 对	孙红霞			日期	2022.4.11	比例	1:80	阶段	施工图	图号	P-09		


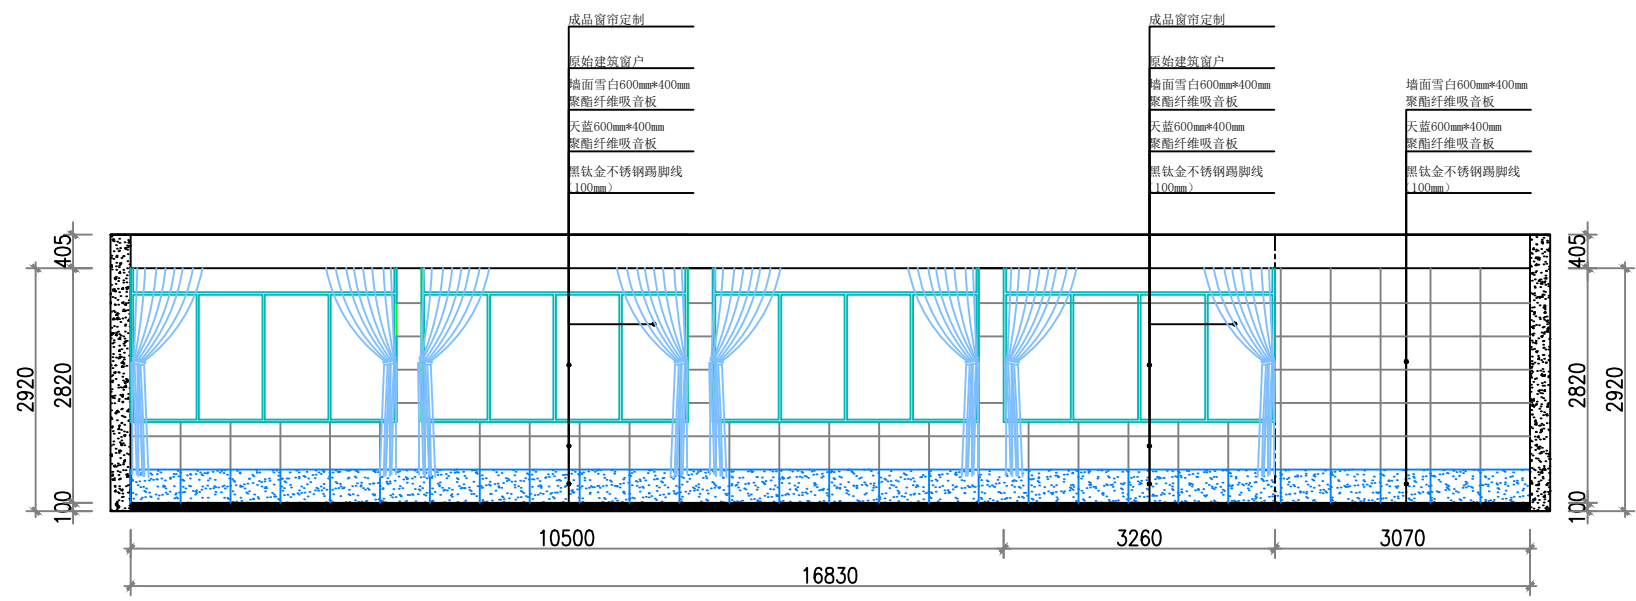


A ELEVATION
立面图 1:80

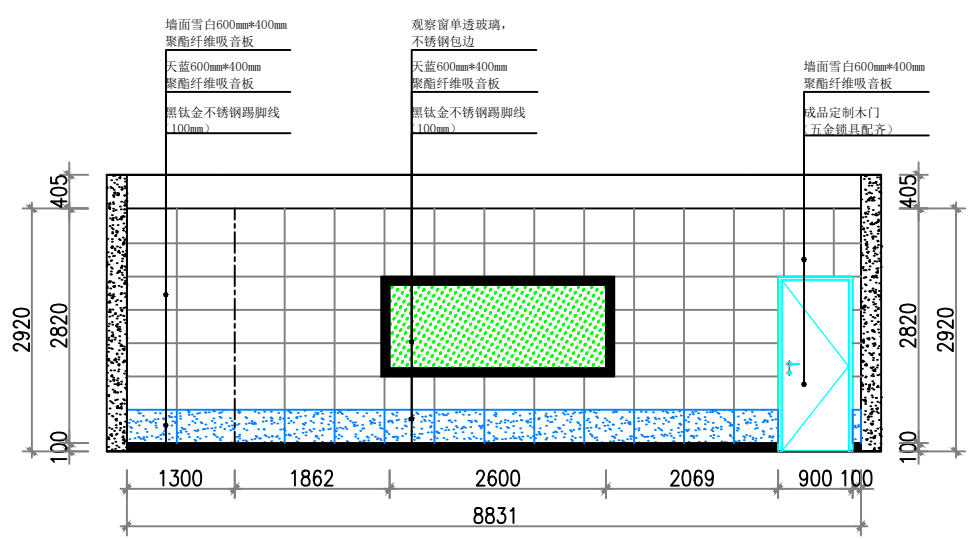


B ELEVATION
立面图 1:80


河南广联达影视设备有限公司				建设单位		镇海职教中心						
				工程名称		智慧教室						
审 定	刘训华	设 计	孙红霞	图名 立面图								
审 核	孙青彬	制 图	孙红霞									
校 对	孙红霞			日期	2022.4.11	比例	1:80	阶段	施工图	图号	P-10	

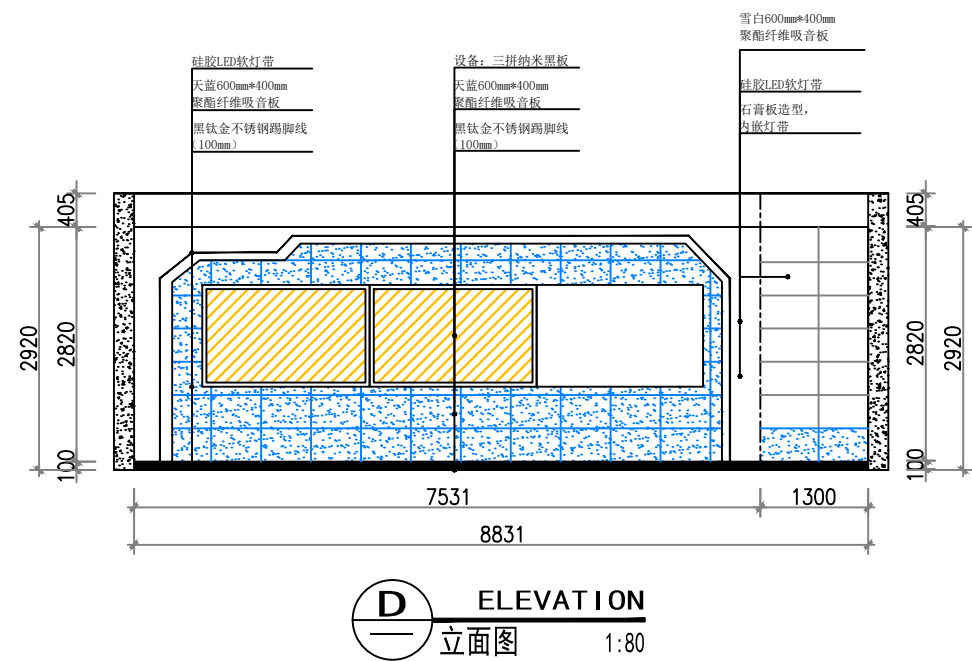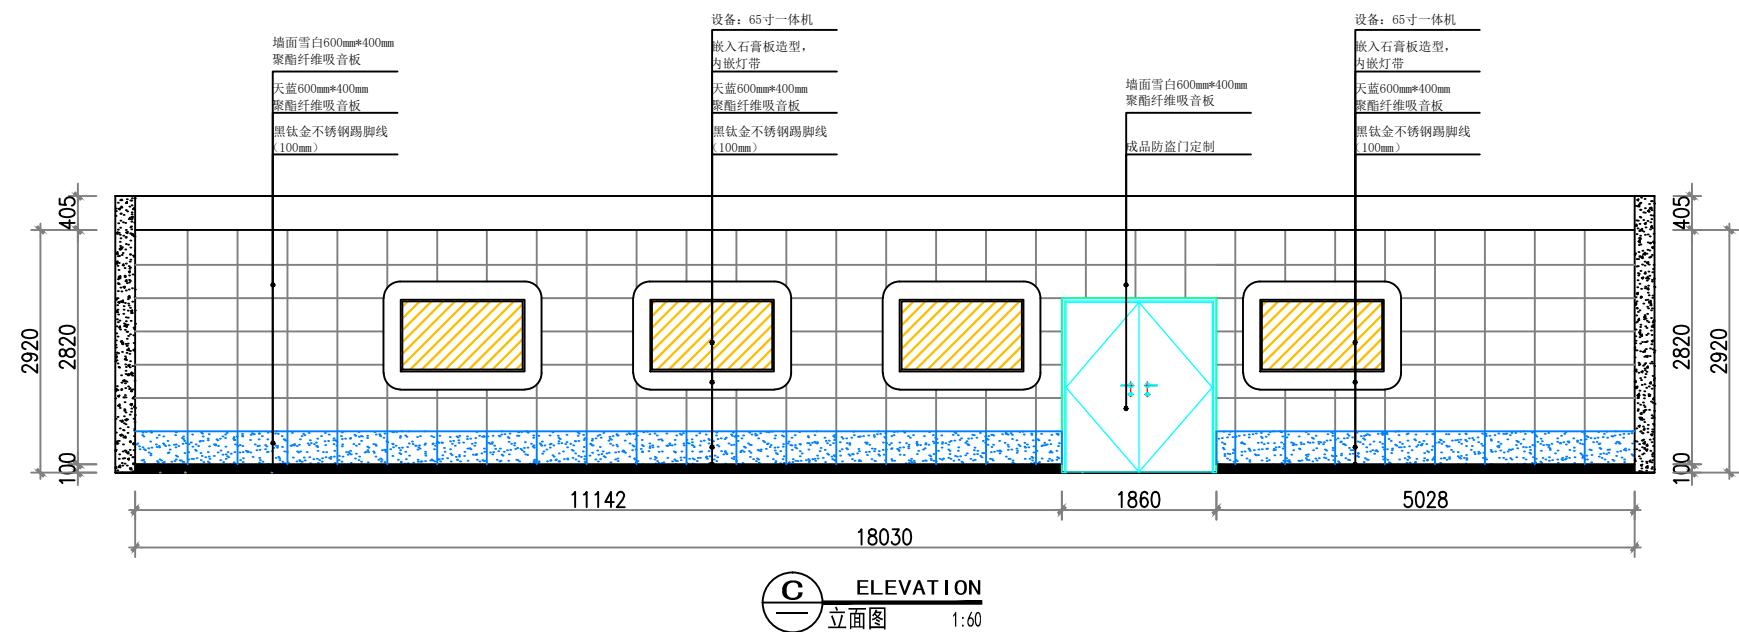


河南广联达影视设备有限公司				建设单位		镇海职教中心						
				工程名称		智慧教室						
审 定	刘训华	设 计	孙红霞	图名 立面图								
审 核	孙青彬	制 图	孙红霞									
校 对	孙红霞			日期	2022.4.11	比例	1:80	阶段	施工图	图号	P-11	

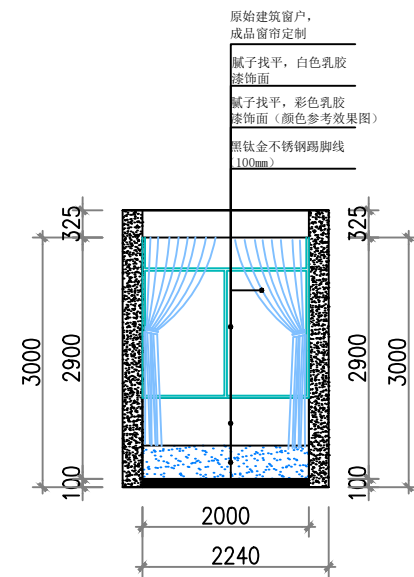


A ELEVATION
立面图 1:80

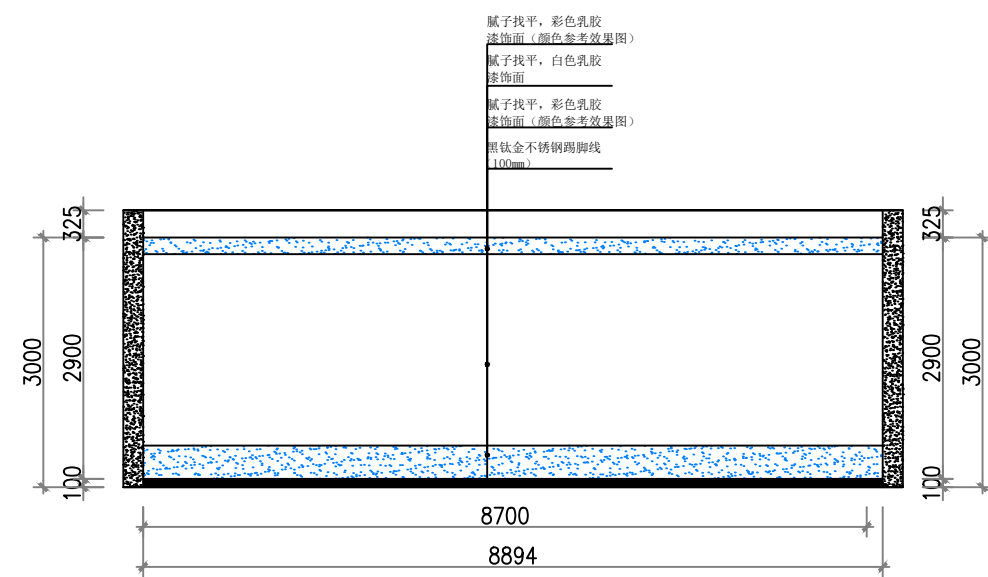

B ELEVATION
立面图 1:80

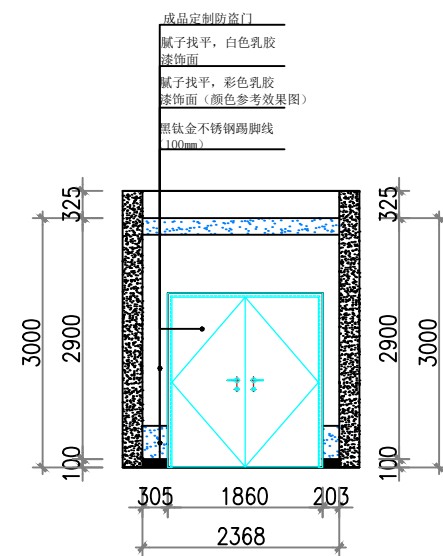

C ELEVATION
立面图 1:80

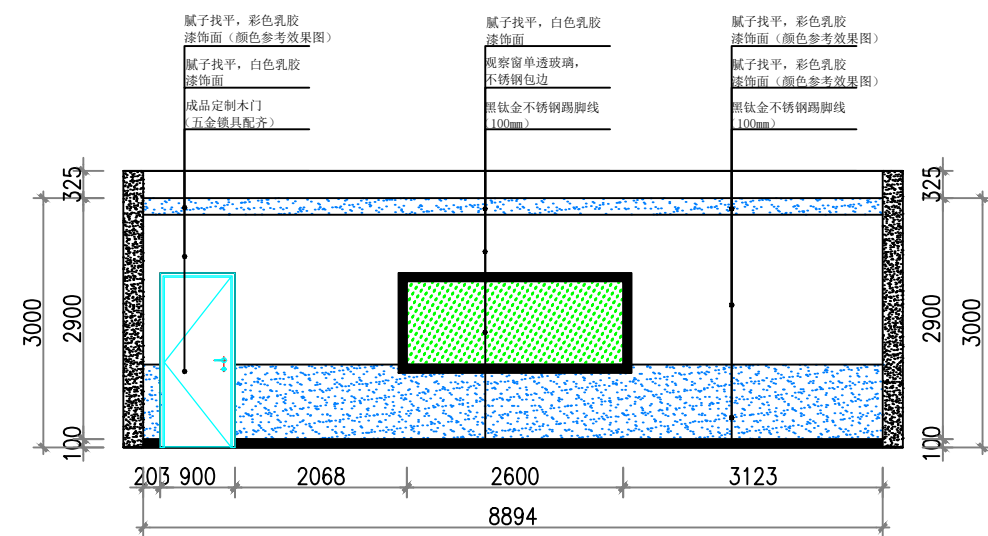

D ELEVATION
立面图 1:80

河南广联达影视设备有限公司				建设单位		镇海职教中心						
				工程名称		观摩室						
审 定	刘训华	设 计	孙红霞	图名 立面图								
审 核	孙青彬	制 图	孙红霞									
校 对	孙红霞			日期	2022.4.11	比例	1:80	阶段	施工图	图号	P-12	