


1、本图尺寸以图上标注为准，不得以比例尺度量。
 2、建设单位具备完整有效的规划、立项及相关批复手续后，本图方可用于施工，在此之前，本图仅适用于方案报批。
 3、图纸盖章相印时，应同时参照其他有效图纸，如发现有任何矛盾之处，应立即通知我公司。
 4、使用本图时，应同时参照其他有效图纸，如发现有任何矛盾之处，应立即通知我公司。
 5、本图之版权属中科创国际工程设计有限公司所有，未经本公司授权不得转让给第三方，或以任何形式复制。


敬告

水利行业 (河道整治) 丙级
 建筑行业 (建筑工程) 乙级
 农林行业 (农业综合开发工程) 乙级
 市政行业 (道路工程、桥梁工程、给水工程、排水工程、热力工程、环境卫生工程) 乙级
 公路行业 (公路) 丙级


抱鼓尺寸图

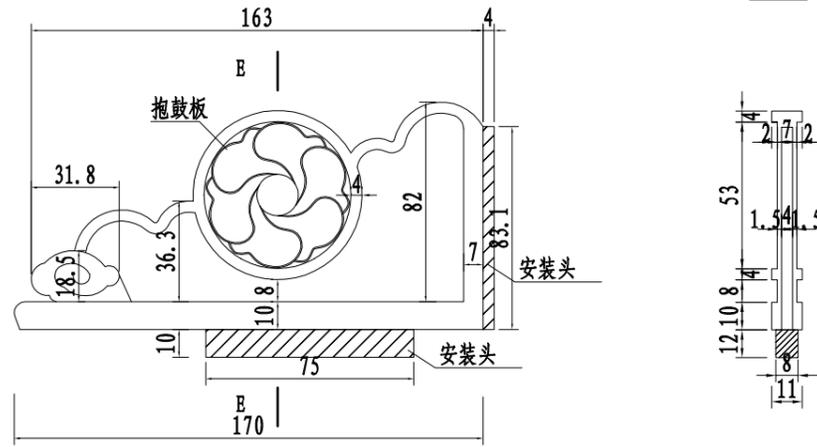

立柱侧面图

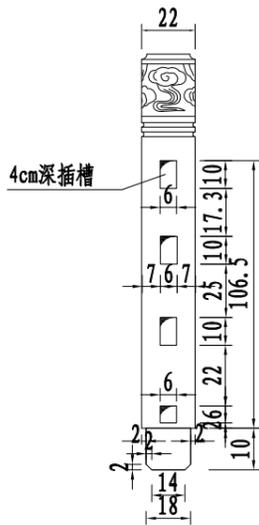

立柱正面图

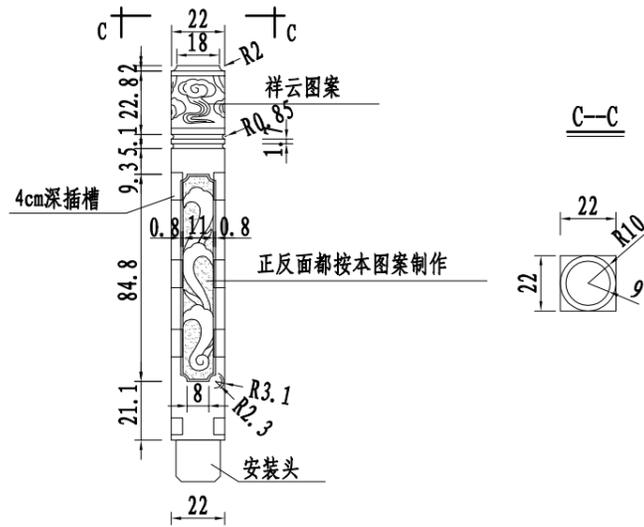

注:

- 1、本图尺寸以厘米计。
- 2、端头立柱一侧开孔，与抱鼓连接的立柱根据抱鼓的安装头设置插槽。
- 3、栏杆样式及材质仅供参考，施工时可根据建设单位的要求适当调整，但主要尺寸及石材强度须满足设计要求。

中科创国际工程设计顾问集团有限公司 Zhongkechuang International Engineering Design Group Co., Ltd. 建筑 市政 公路 农业 水利 勘察测量 岩土加固 施工 资质证书编号: A20162244 021000966 021705099 0201617523	审定	马福桂	马福桂	项目负责人	崔延洲	校对	李红瑞	建设	瑞安市瑞祥新区双岙河景观人行桥建设工程	图名	[改]栏杆一般构造图(二)	工程号	ZKSZ-2021-024	图号	QS-14-2
	审核	崔延洲	崔延洲	专业负责	崔延洲	设计	梁飞业	单位				瑞安阳中心城区开发建设中心	图别	施工图	日期