




连接法兰1  
δ = 20mm

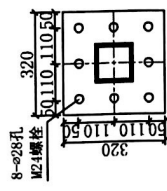


连接筋板2  
δ = 20mm

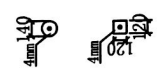


连接筋板  
δ = 14mm

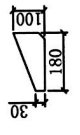


主上加强筋  
δ = 14mm

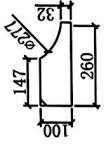


主上侧筋板  
δ = 14mm

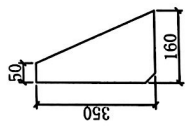

底筋法兰  
δ = 14mm

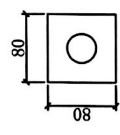

地脚垫片  
δ = 5mm

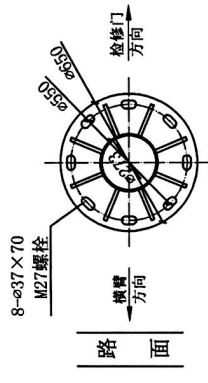


底筋法兰  
δ = 20mm

技术要求:

- 1、图中尺寸除注明外均为毫米; 材质未注明为Q235, 连接处应焊接牢固, 不允许有点焊或漏焊。
- 2、杆件热浸镀锌处理。










设计	制图	审核	比例	图号	编号
工程 施工阶段 日期			设计 阶段 日期		
单 位			单 位		
制 作			制 作		
检 查			检 查		
比 例			比 例		
数量: 套			数量: 套		
规格: 套			规格: 套		
信号杆			信号杆		
φ273×7300×5000			φ273×7300×5000		

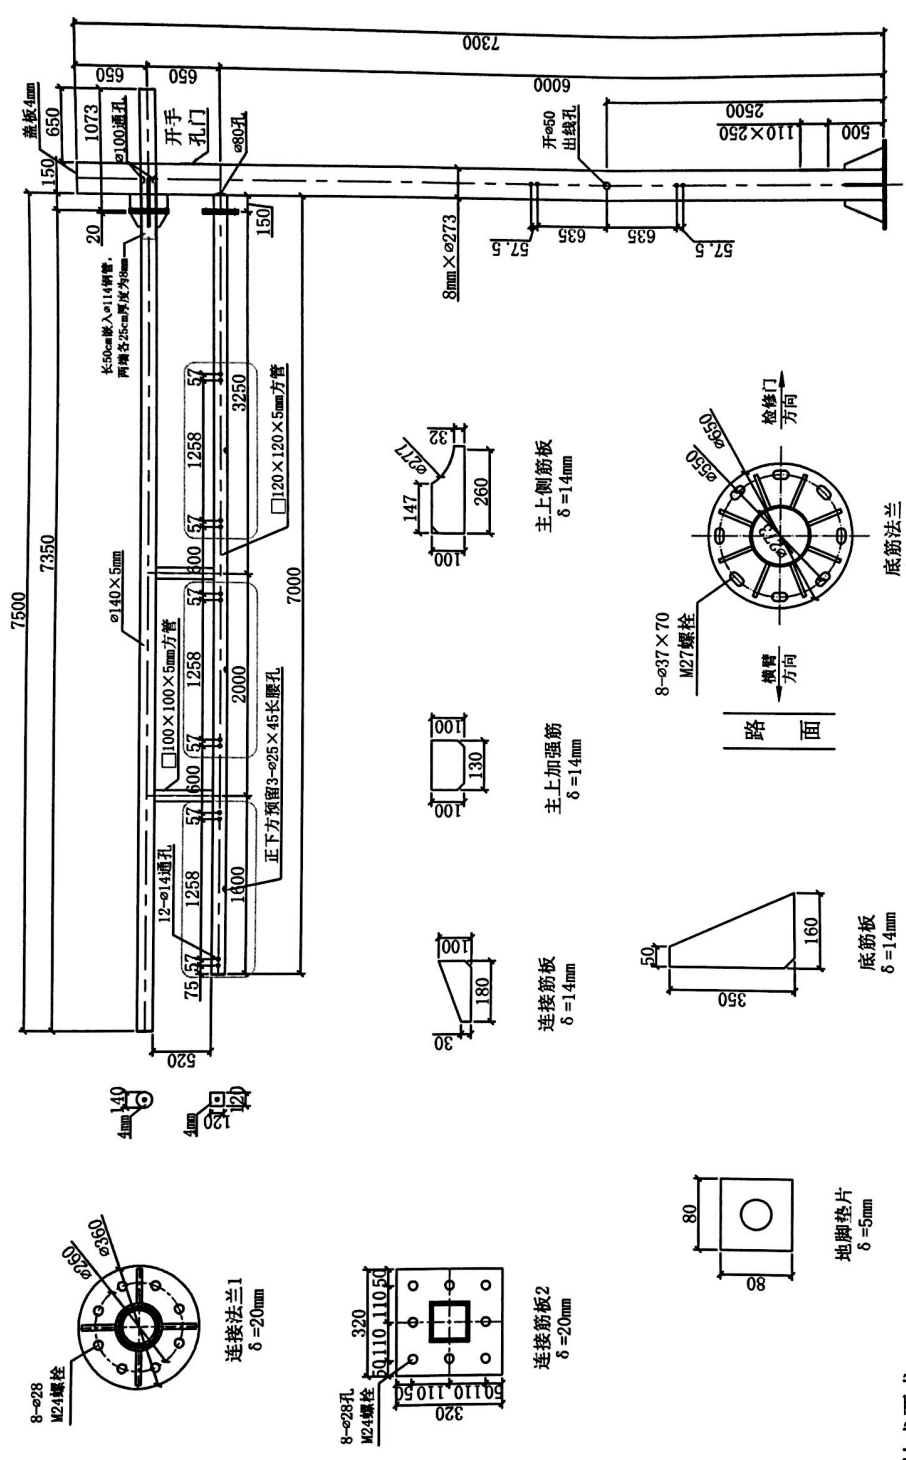

**技术要求:**

- 1、图中尺寸除注明外均为毫米；材质未注明为Q235，连接处应焊接牢固，不允许有点焊或漏焊。
- 2、杆件热浸镀锌处理。


设计		制图		审核		批准	
日期		日期		日期		日期	
工程		设计		项目		负责人	
阶段		日期		日期		日期	
图号: $\emptyset 273 \times 7300 \times 7000$ 信号杆 数量: 套 结构图				图号: 编号: 比例: 比例:			

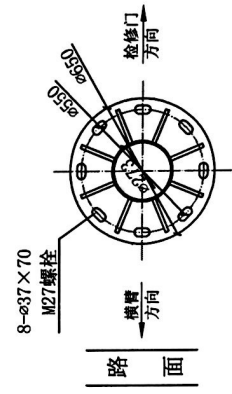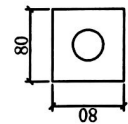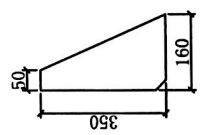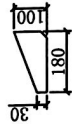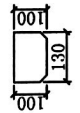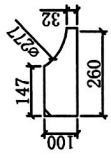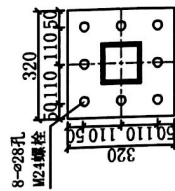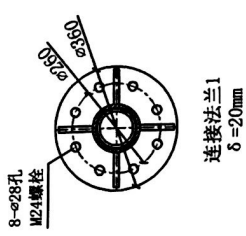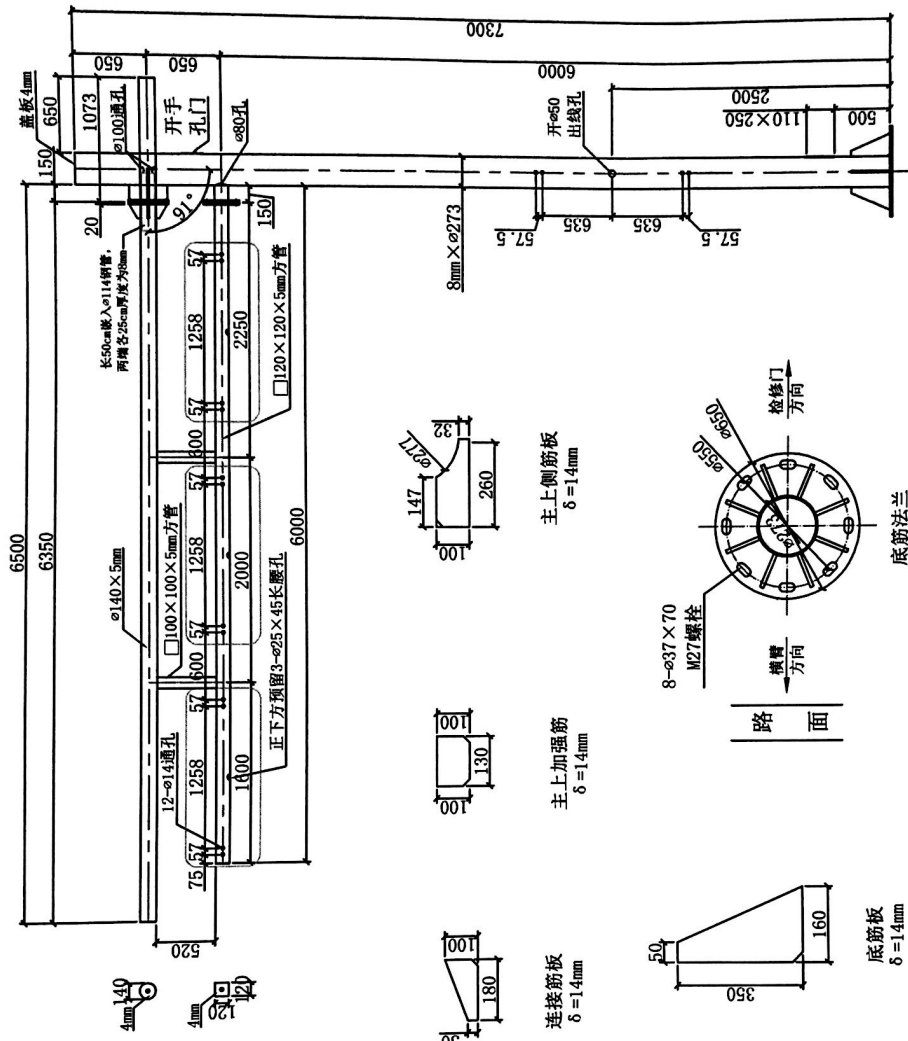

**技术要求:**

- 1、图中尺寸除注明外均为毫米; 材质未注明为Q235, 连接处应焊接牢固, 不允许有点焊或漏焊。
- 2、杆件热浸镀锌处理。

设计		制图		审核		批准	
设计		制图		审核		批准	
工程	设计	日期	日期	日期	日期	日期	日期
工程				阶段			
数量: 套				结构图			
ø273×7300×6000 信号杆				图号			
数量: 套				编号			

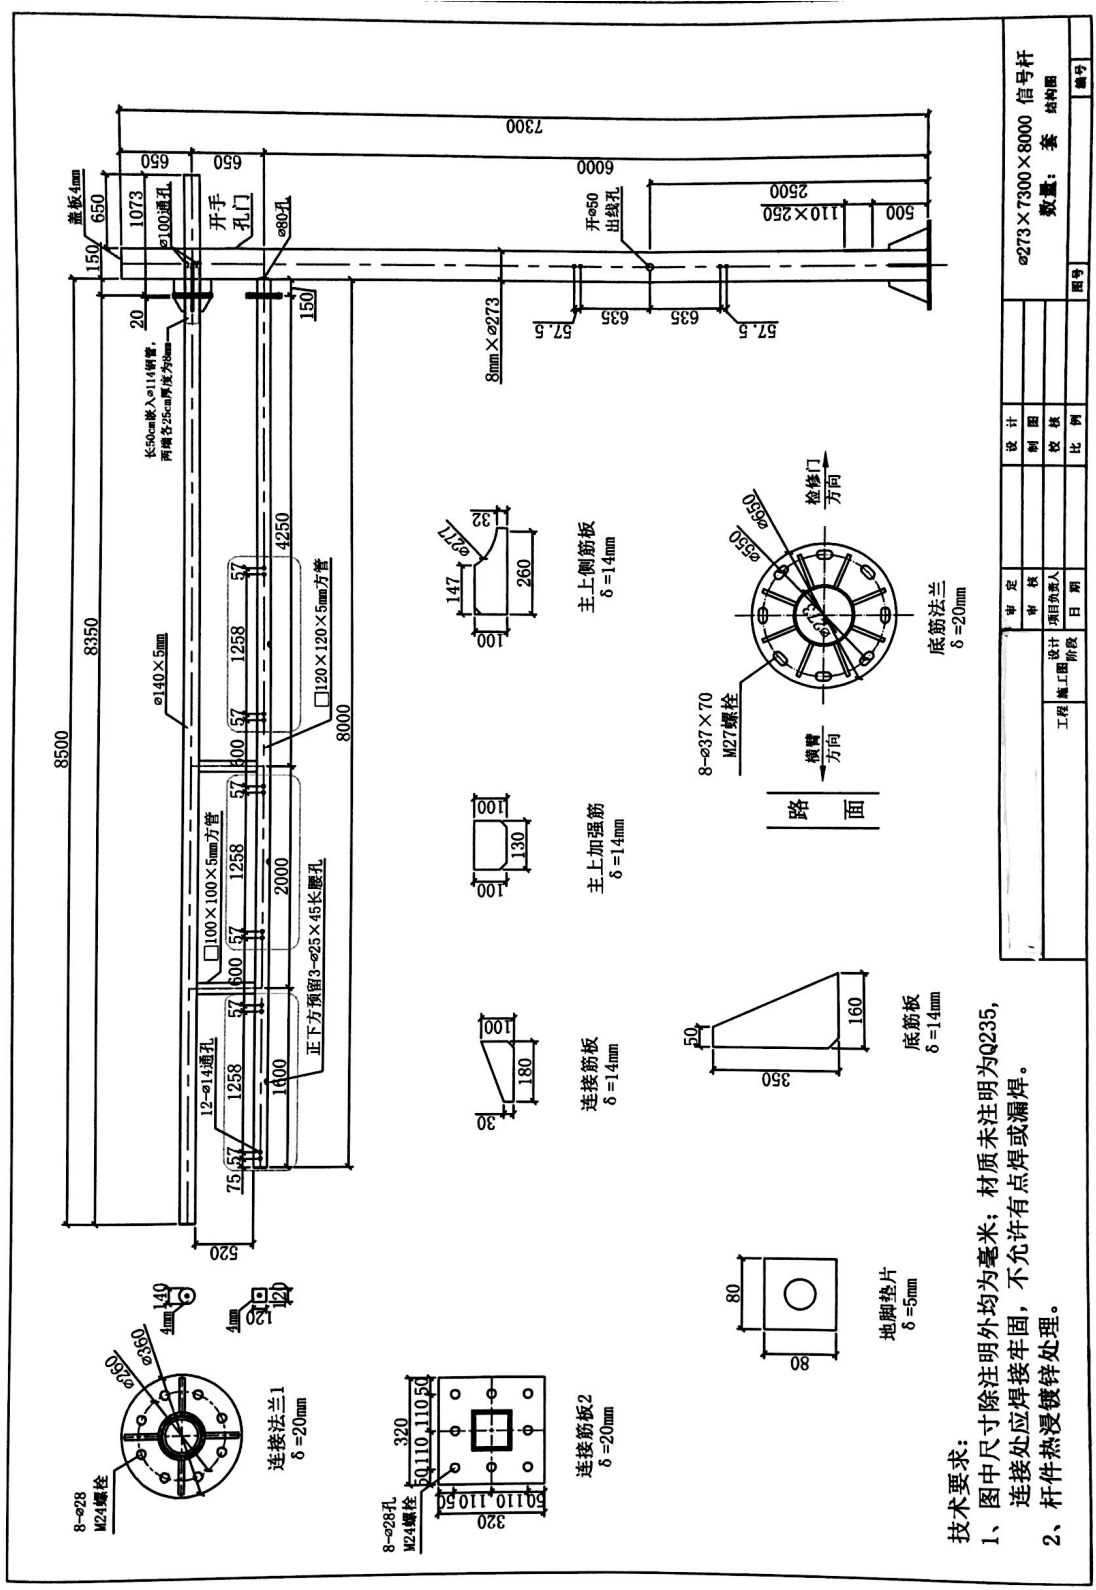

**技术要求:**

- 1、图中尺寸除注明外均为毫米; 材质未注明为Q235, 连接处应焊接牢固, 不允许有点焊或漏焊。
- 2、杆件热浸镀锌处理。

设计		e273x7300x8000 信号杆	
制图	审核	数量: 套	结构图
设计	比例	图号	编号
项目	日期		
工程	阶段		







