


长街冷链物流仓储中心填方工程方量计算图
36.23-319.10

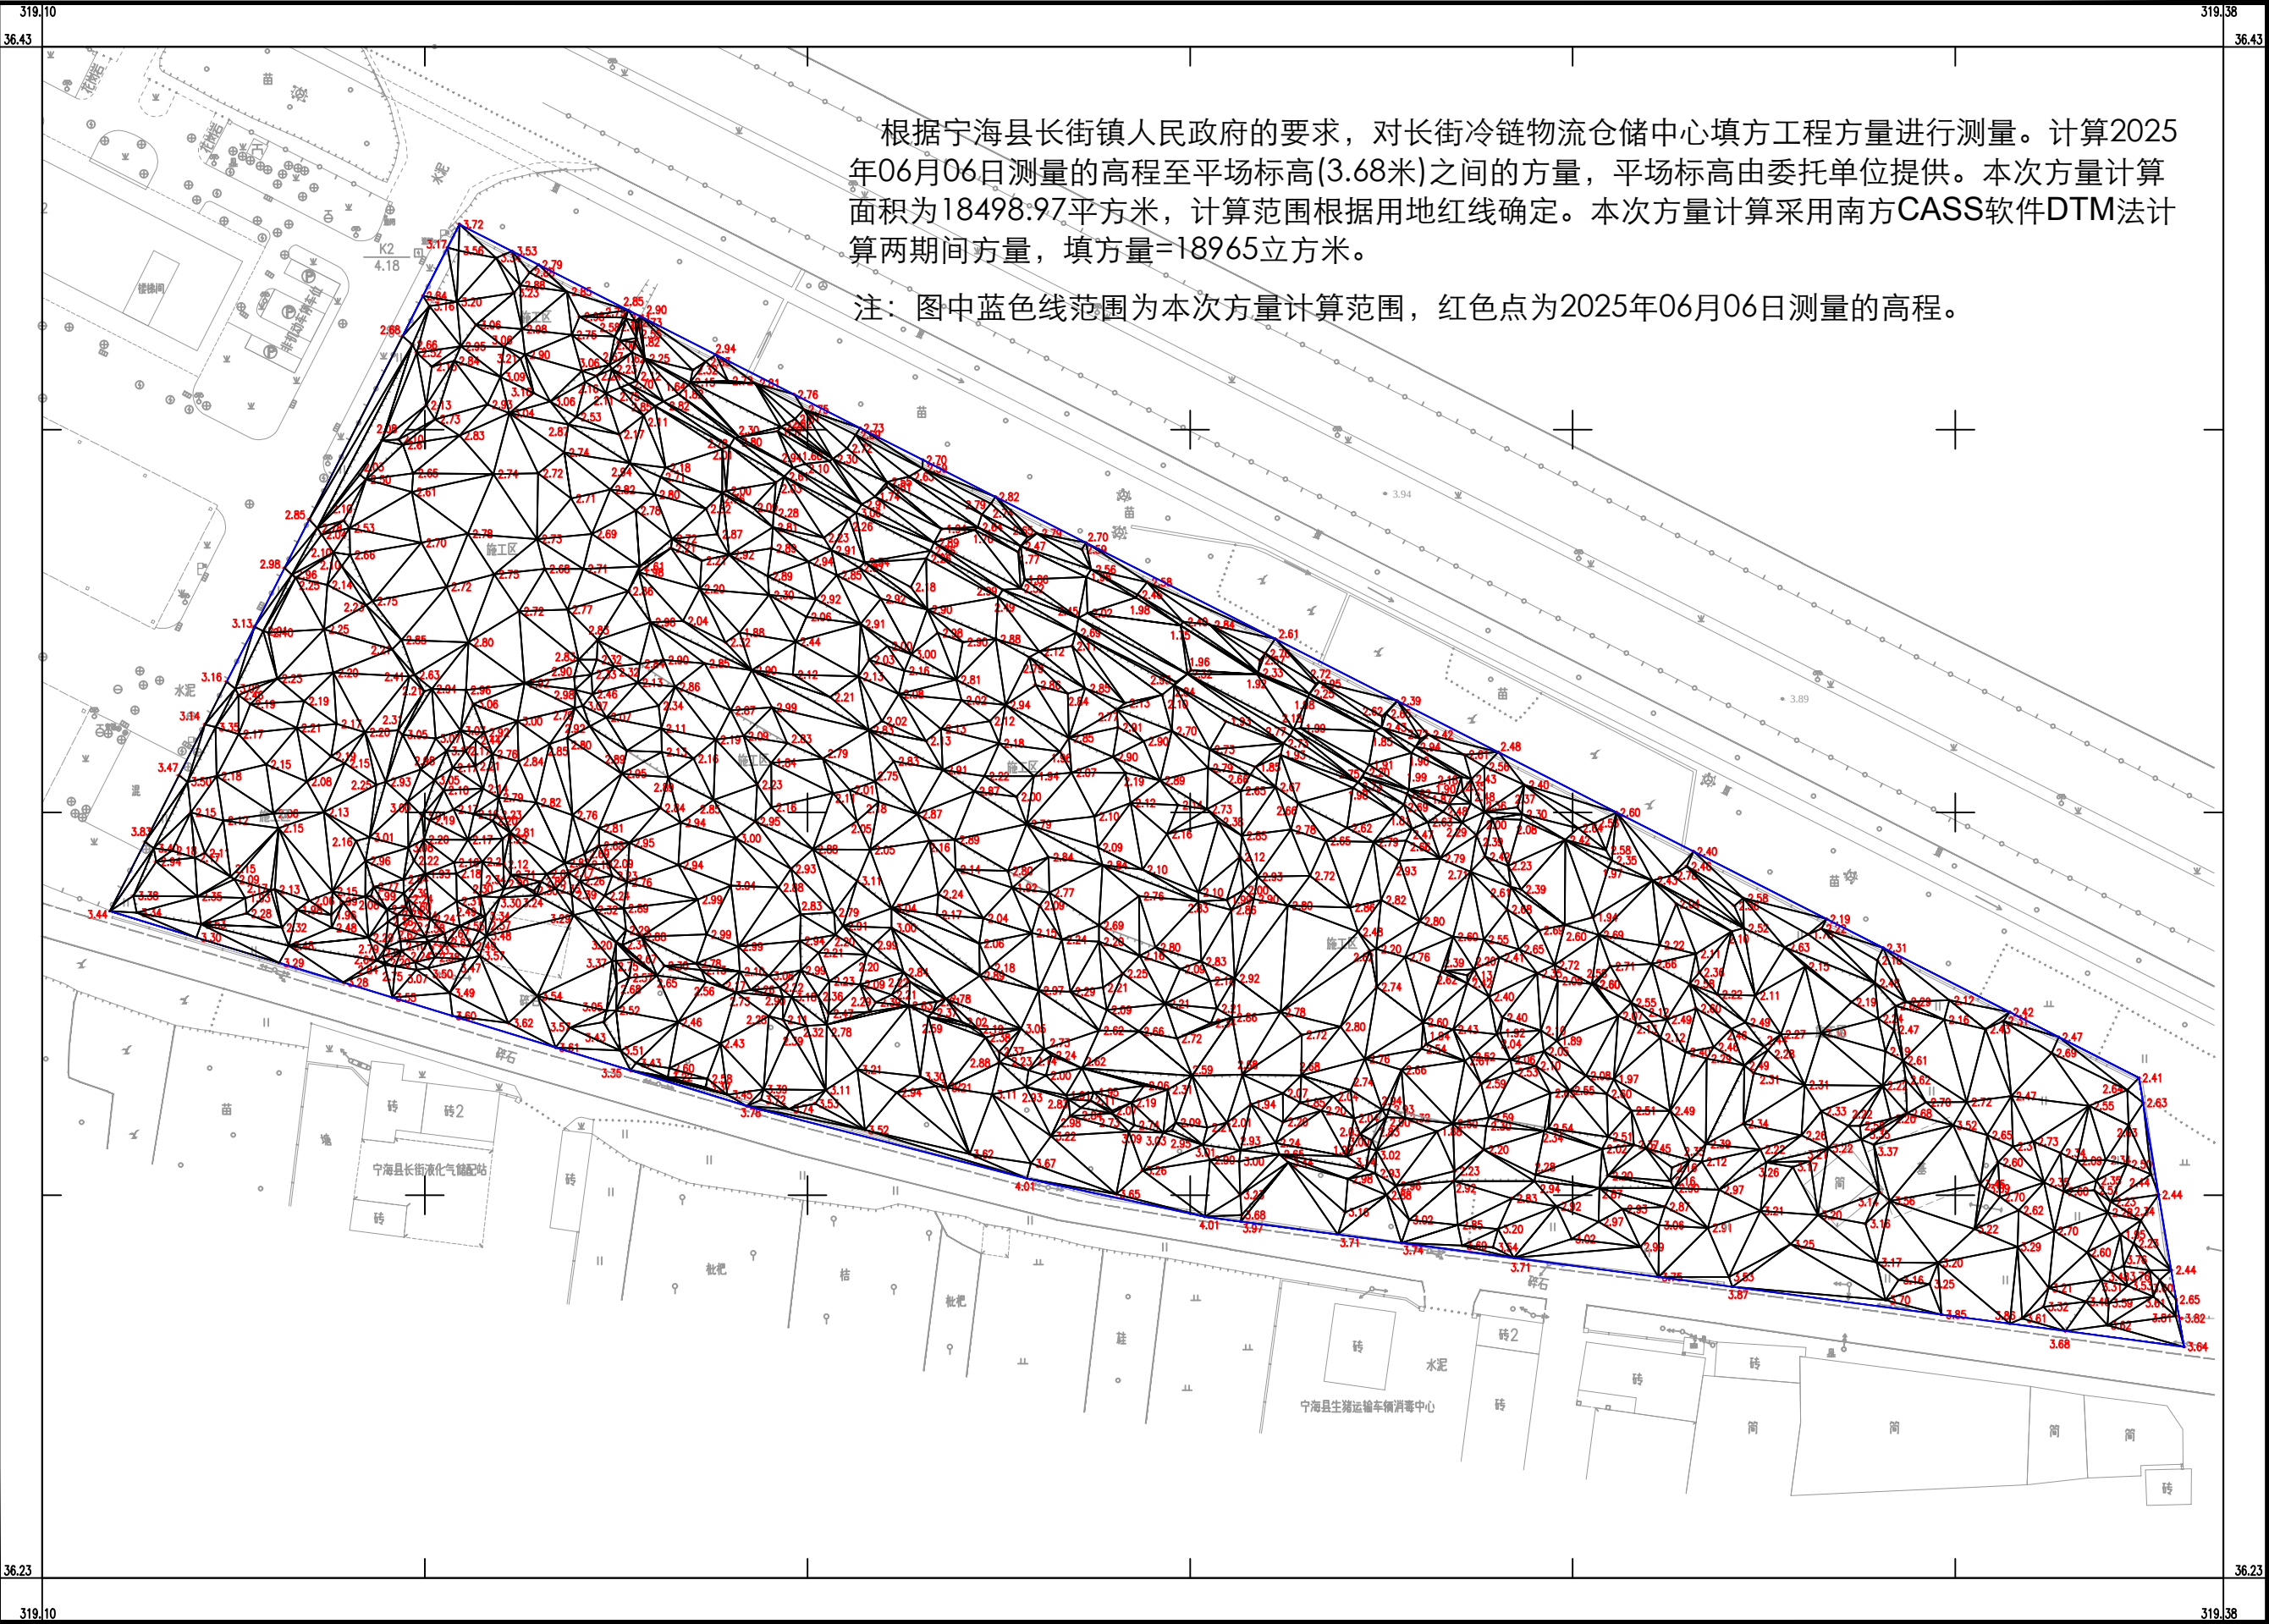

根据宁海县长街镇人民政府的要求，对长街冷链物流仓储中心填方工程方量进行测量。计算2025年06月06日测量的高程至平场标高(3.68米)之间的方量，平场标高由委托单位提供。本次方量计算面积为18498.97平方米，计算范围根据用地红线确定。本次方量计算采用南方CASS软件DTM法计算两期间方量，填方量=18965立方米。

注：图中蓝色线范围为本次方量计算范围，红色点为2025年06月06日测量的高程。

宁海县规划设计院有限公司

宁波市2000坐标系。
1985国家高程基准。
2007年版图式。
2025年06月测制。

1:500

测量员:周明玉
绘图员:张程栋
检查员:王宏骏