


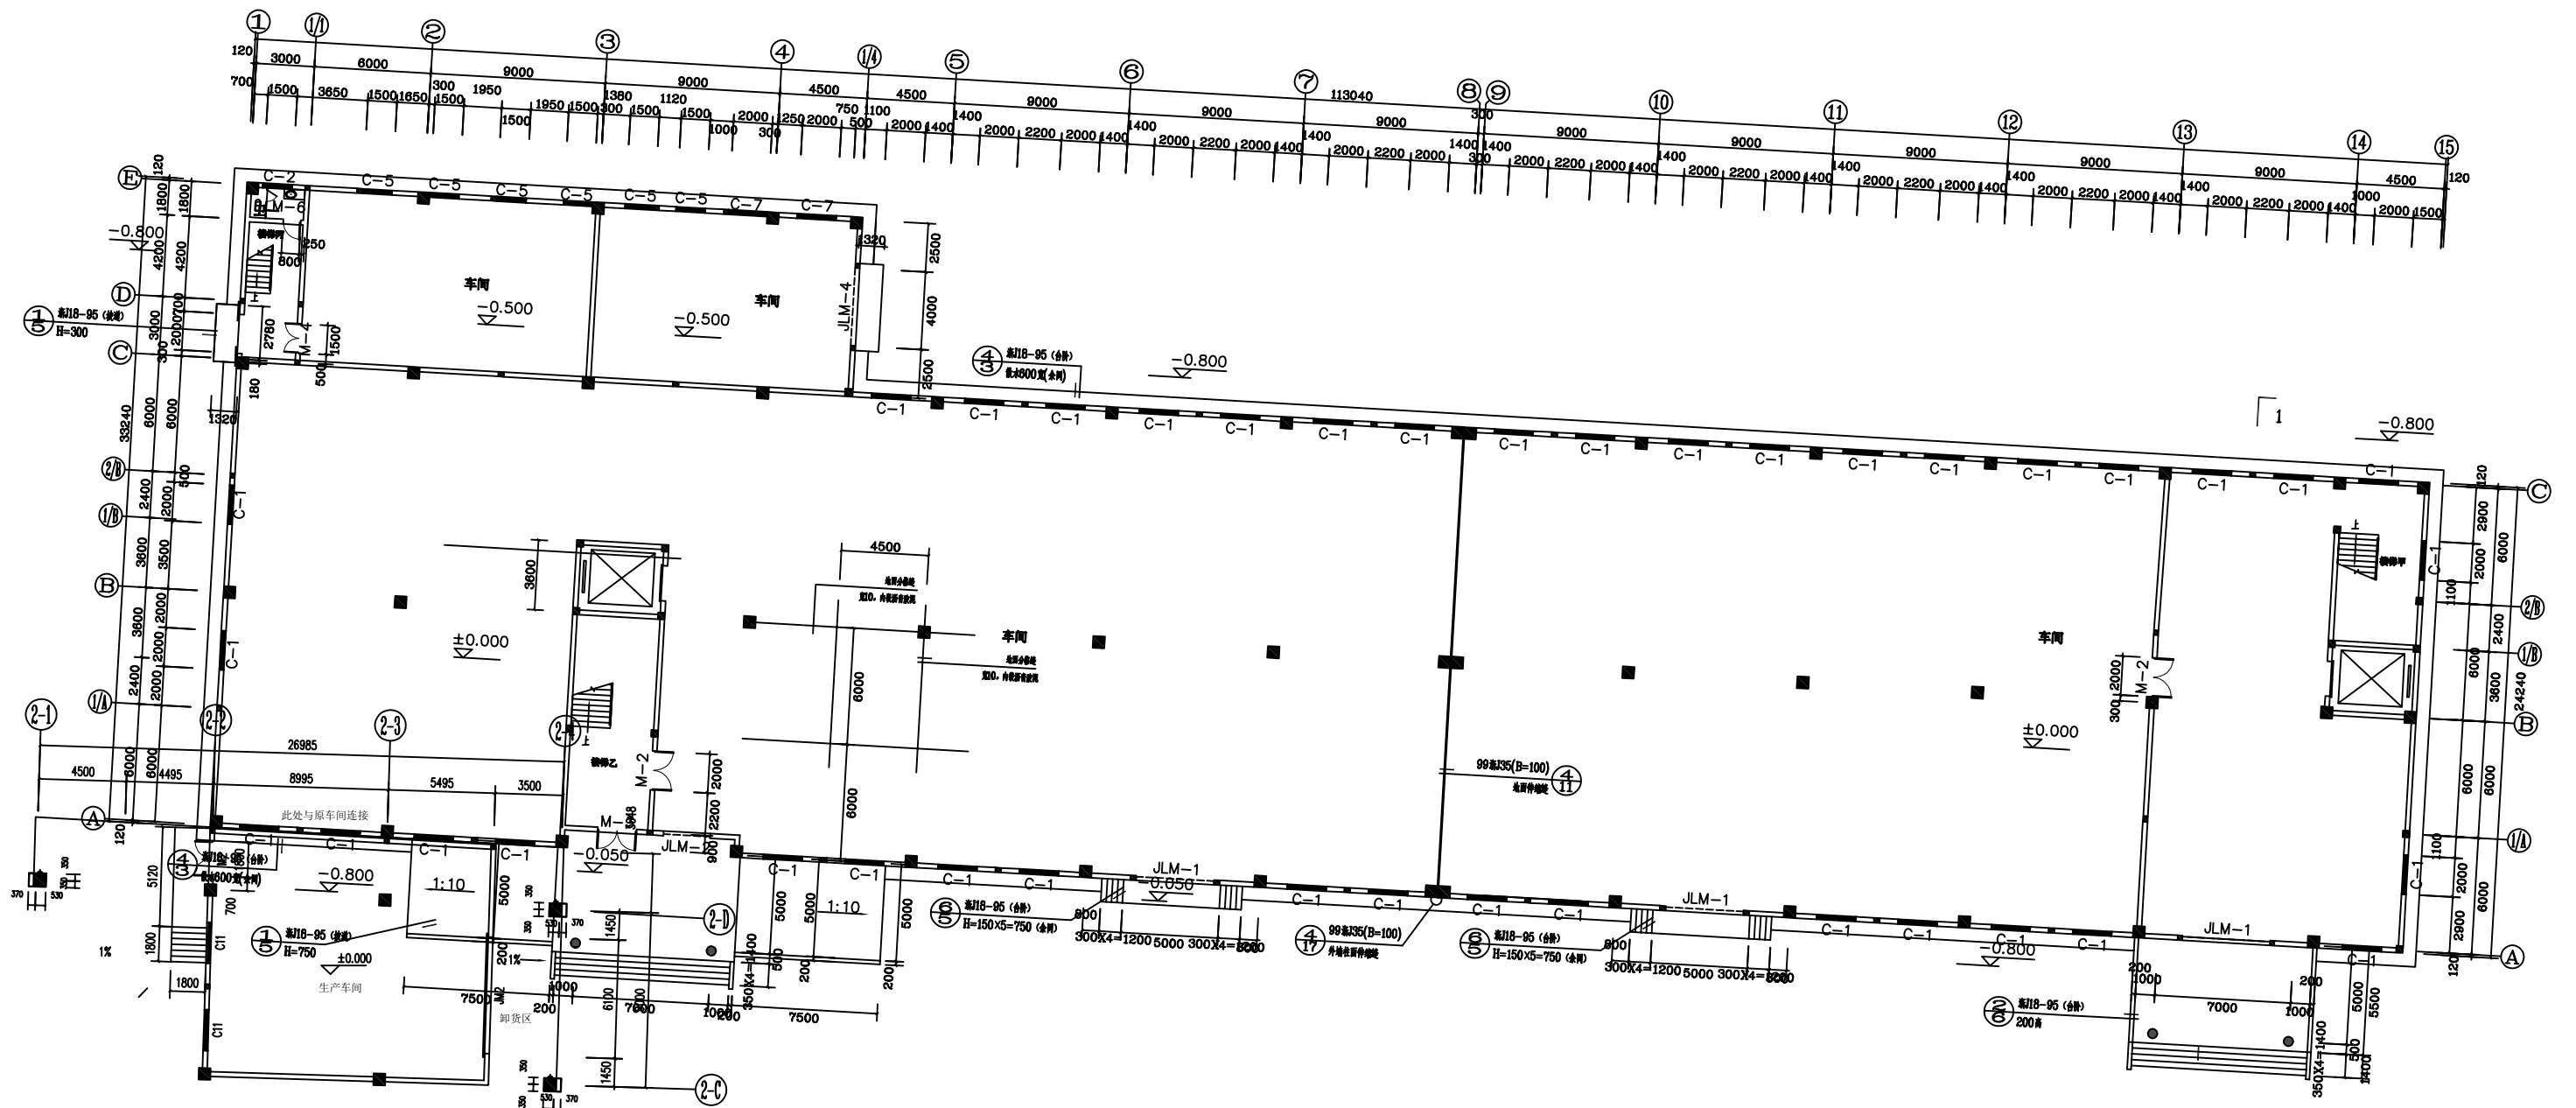

一层应急指挥室原始平面图 1: 150