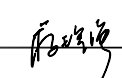
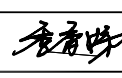
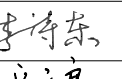
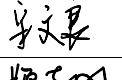
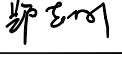


大唐街道柱山小学运动场塑胶改造项目

施工图设计

浙江方圆规划建筑设计有限公司

2025.6


	实 名		签 名
项目负责人	蒋理强		
专业负责人	蒋理强		
设 计 人	季香娣		
注册(执业)章			
预留章			
出图章			
审图章			
竣工章			
方圆设计 FANG YUAN SHE JI 浙江方圆 规划建筑设计有限公司 Zhejiang Fangyuan Planning and architectural Design & Co., Ltd. 建筑行业乙级, 市政行业(给水工程、排水工程、 道路工程)专业乙级 证书编号: A233004298 城乡规划编制乙级 证书编号: 浙自资规乙字22330050号			
签 署			
	姓 名	签 名	
校对人	李诗东		
审核人	宋文良		
审定人	郑志刚		
建设单位			
大唐街道中心学校			
项目名称			
大唐街道柱山小学运动场塑胶改造项目			
子项名称			
图纸名称			
照明布置平面图			
项目编号			
子项编号			
阶 段	施工图	日 期	2025. 6
比 例		版 次	
专 业	市政	图 号	ZS-03

地址: 浙江省 丽水市 花园路380号 三楼

邮编: 323000

电话: 0578-2158268/2157208


传真: 0578-2178628

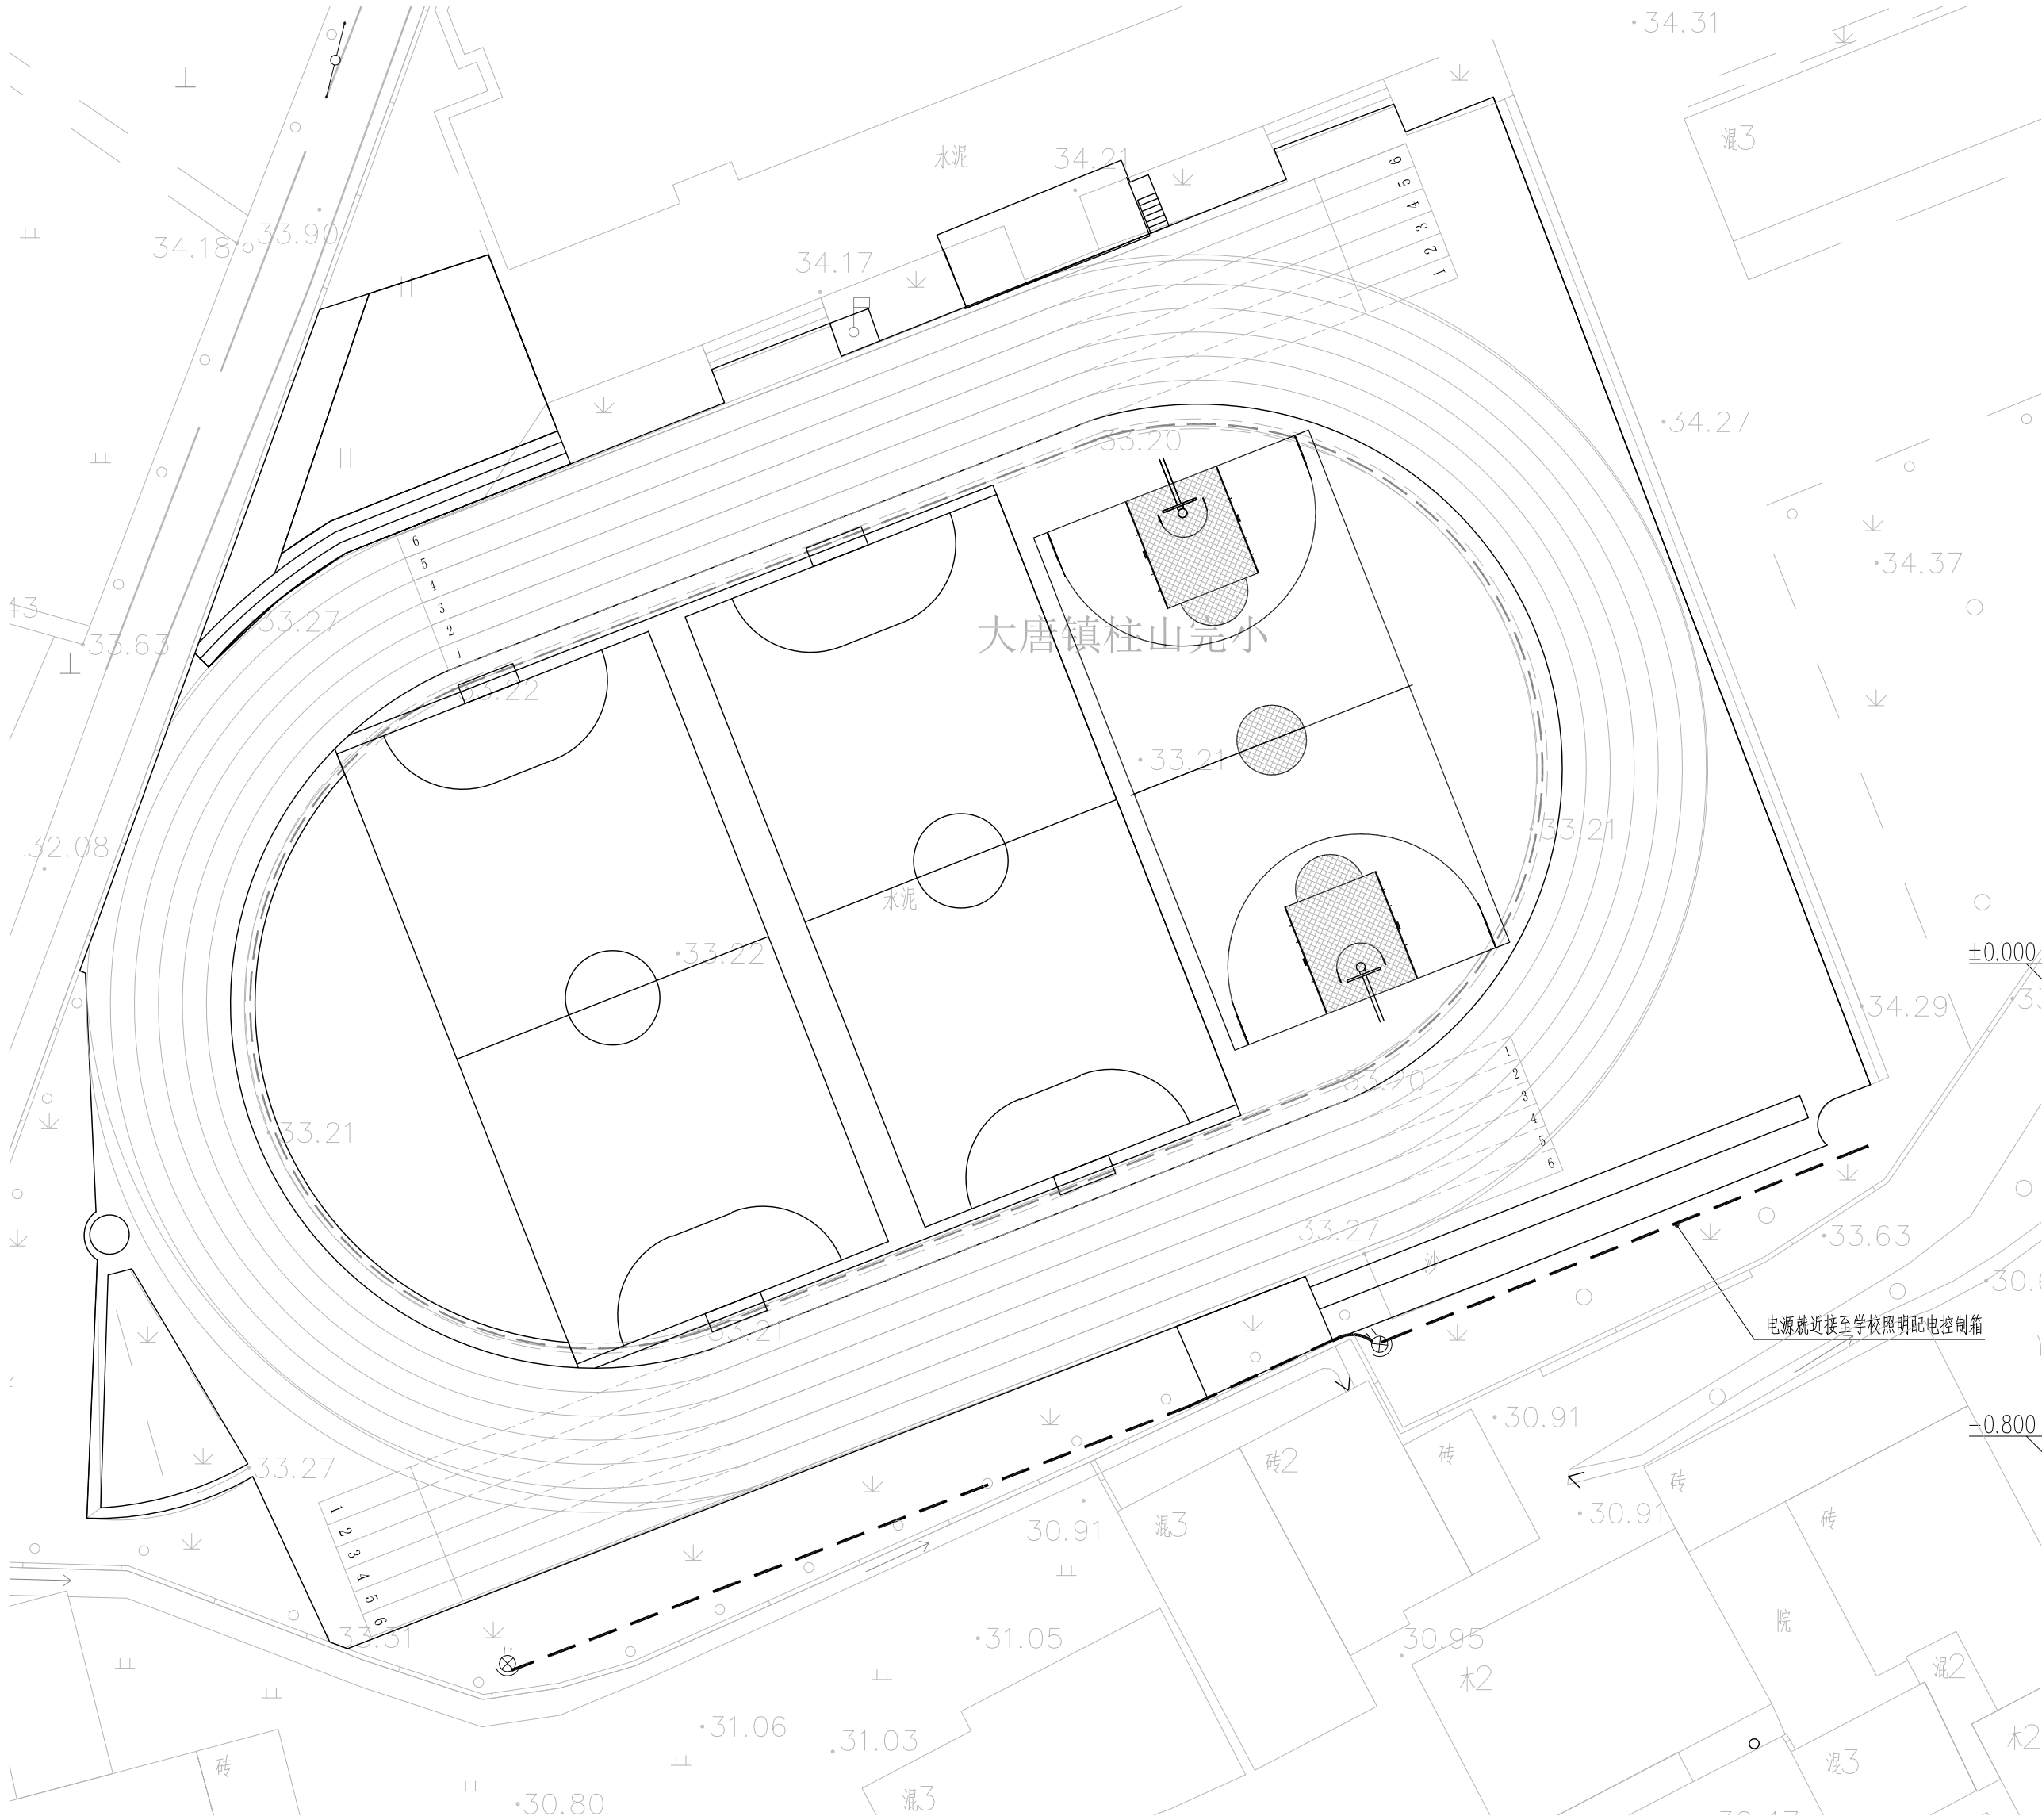


照明布置平面图 1:300

图例材料






序号	图例	名称	规格	单位	数量	备注
1	——	配电线路	YJV-3x6-PE32 FC	m	按实	硬质地面开槽埋设后需恢复地面, 线路长暂定120m
2	⊗=	球场灯	3*200w LED	杆	2	一杆三盘, 灯柱高8m, 上口70mm, 下口160mm Q235钢材整体热镀锌, 壁厚3.0, 安装位置现场确定

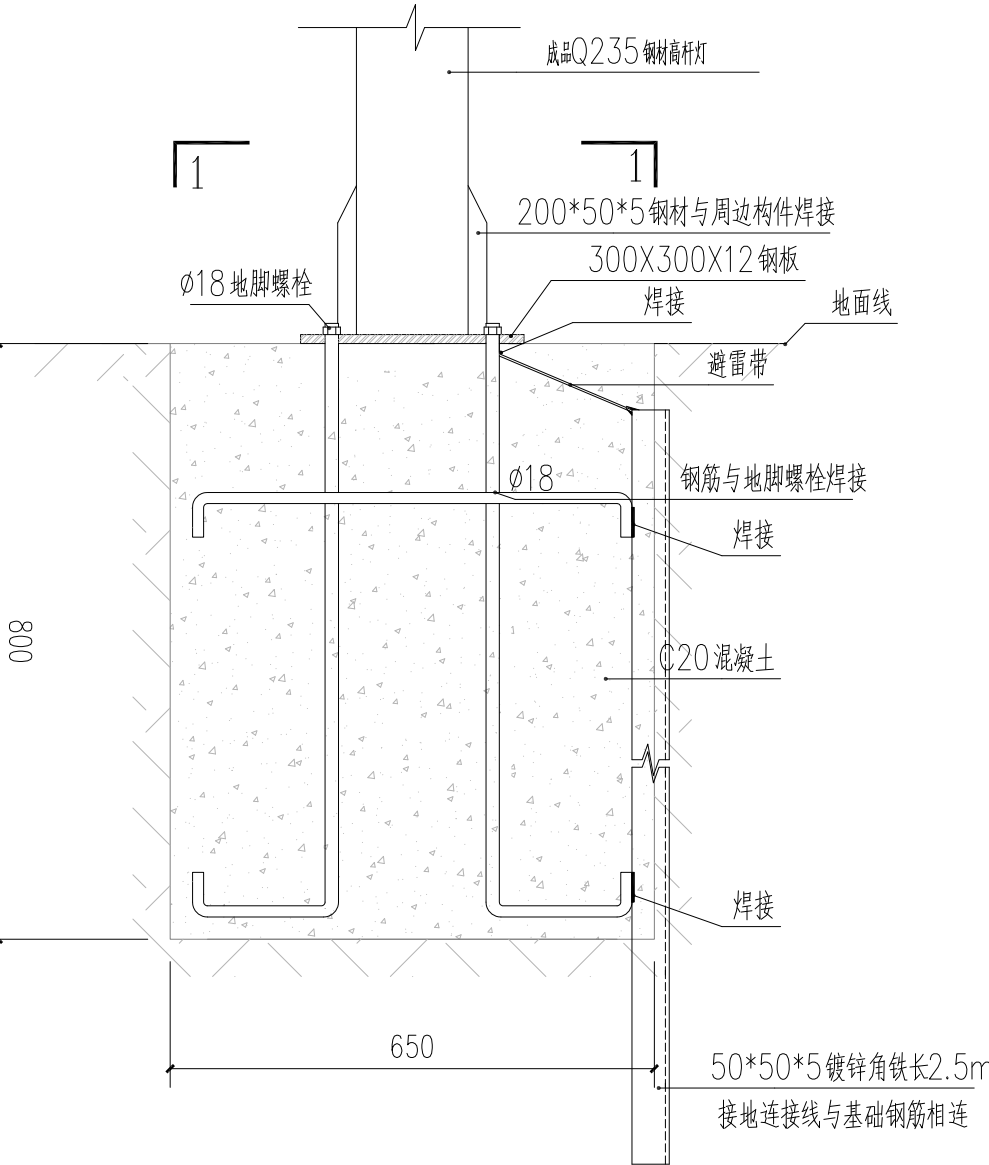

高杆灯基础大样图

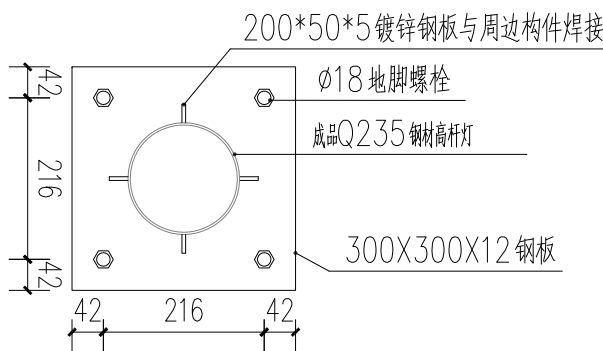


1-1 剖面图

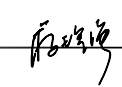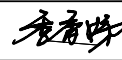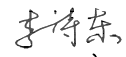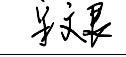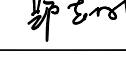	实 名		签 名
项目负责人	蒋理强		
专业负责人	蒋理强		
设 计 人	季香娣		
注册(执业)章			
预留章			
出图章			
审图章			
竣工章			
方圆设计 FANG YUAN SHE JI 浙江方圆 规划建筑设计有限公司 Zhejiang Fangyuan Planning and architectural Design & Co., Ltd. 建筑行业乙级, 市政行业(给水工程、排水工程、道路工程)专业乙级 证书编号: A233004298 城乡规划编制乙级 证书编号: 浙自资规乙字22330050号			
签 署			
	姓 名		签 名
校对人	李诗东		
审核人	宋文良		
审定人	郑志刚		
建设单位			
大唐街道中心学校			
项目名称			
大唐街道柱山小学运动场塑胶改造项目			
子项名称			
图纸名称			
5人制足球场平面图			
项目编号			
子项编号			
阶 段	施工图	日 期	2025. 6
比 例		版 次	
专 业	市政	图 号	JS-02

GB/T 43566—2023

单位为米

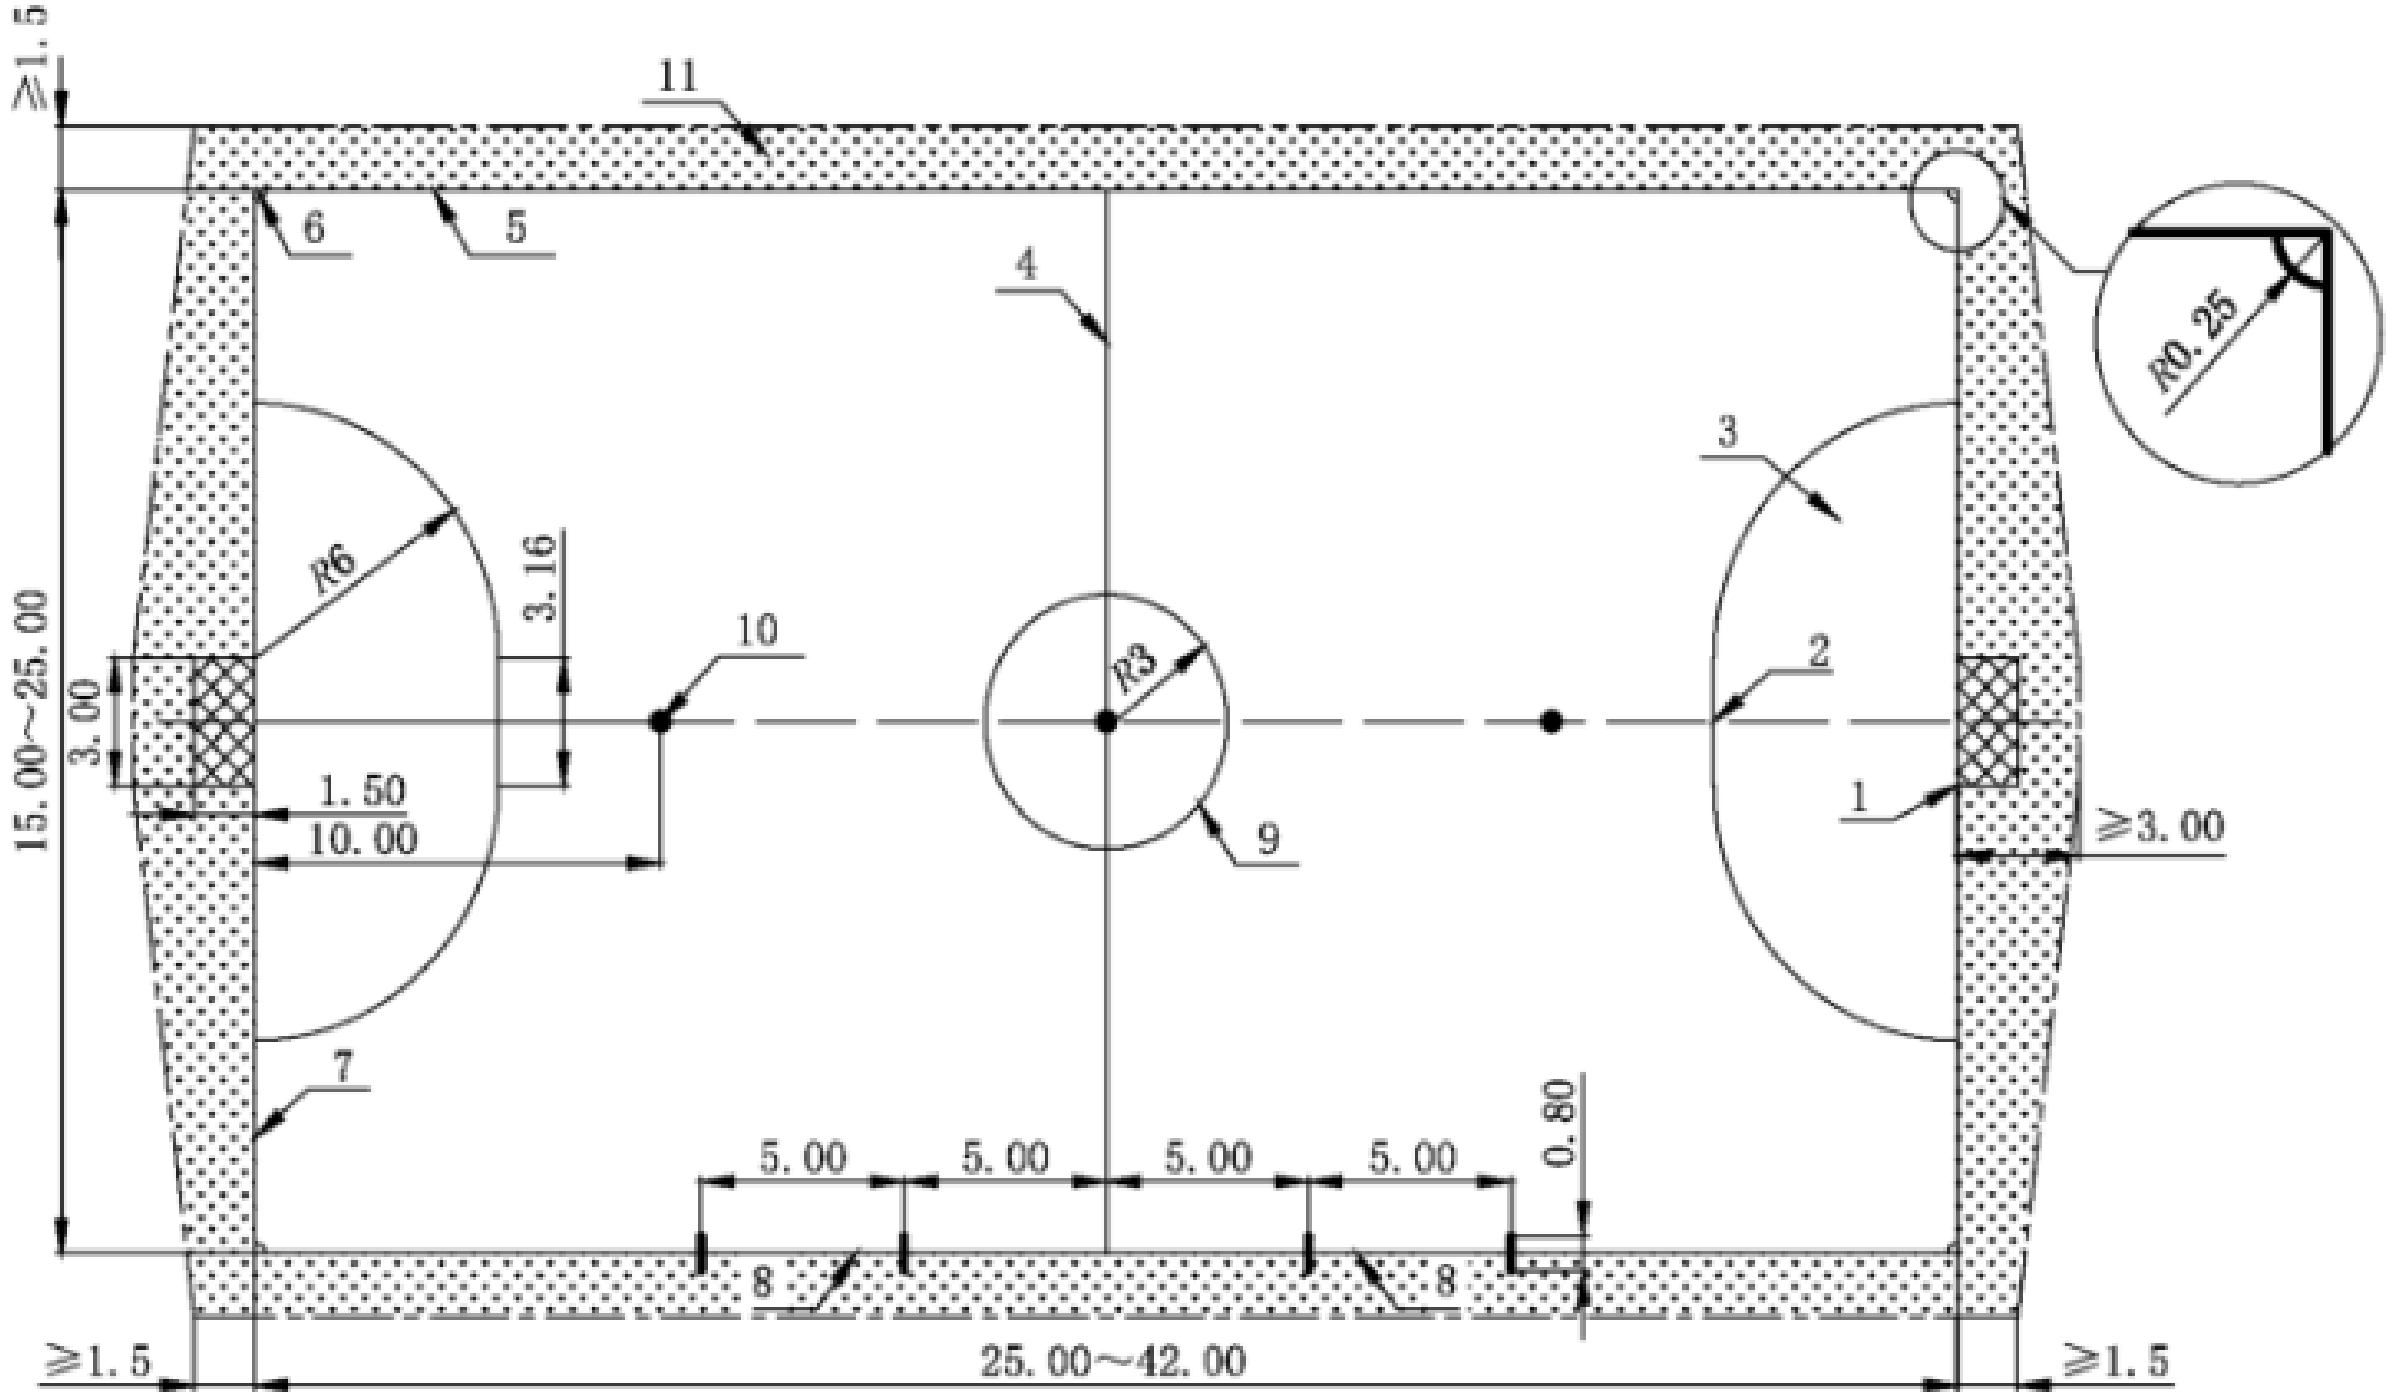





标引序号说明：


- 1——3 号足球门；
2——罚球点；
3——罚球区；
4——中线；
5——边线；
6——角球区；

- 7 ——球门线；
8 ——换人区；
9 ——中圈；
10——第二罚球点；
11——草坪延伸区(安全区)。

图 3 5 人制足球场地平面示意图

注：1、足球场人工草地白线部分需与整体一体化生产，不可现场切割后补贴白线部分，图示平面尺寸仅供参考，具体可根据现状五人制足球场尺寸（17m*33.5m）及业主要求确定。
2、足球场球门成品购买，4套3m*2m*1.3m5人制球门，底部带滚轮，含配套球网及九宫格射门训练布；6套1.2m*0.8m*0.5m3人制球门，含配套球网。

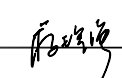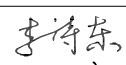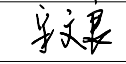
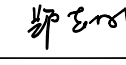
	实 名		签 名
项目负责人	蒋理强		
专业负责人	蒋理强		
设 计 人	季香娣		
注册(执业)章			
预留章			
出图章			
审图章			
竣工章			
方圆设计 FANG YUAN SHE JI 浙江方圆 规划建筑设计有限公司 Zhejiang Fangyuan Planning and architectural Design & Co., Ltd. 建筑行业乙级, 市政行业(给水工程、排水工程、 道路工程)专业乙级 证书编号：A233004298 城乡规划编制乙级 证书编号：浙自资规乙字22330050号			
签 署			
	姓 名		签 名
校对人	李诗东		
审核人	宋文良		
审定人	郑志刚		
建设单位			
大唐街道中心学校			
项目名称			
大唐街道柱山小学运动场塑胶改造项目			
子项名称			
图纸名称			
标准篮球场平面图			
项目编号			
子项编号			
阶 段	施工图	日 期	2025. 6
比 例		版 次	
专 业	市政	图 号	JS-03



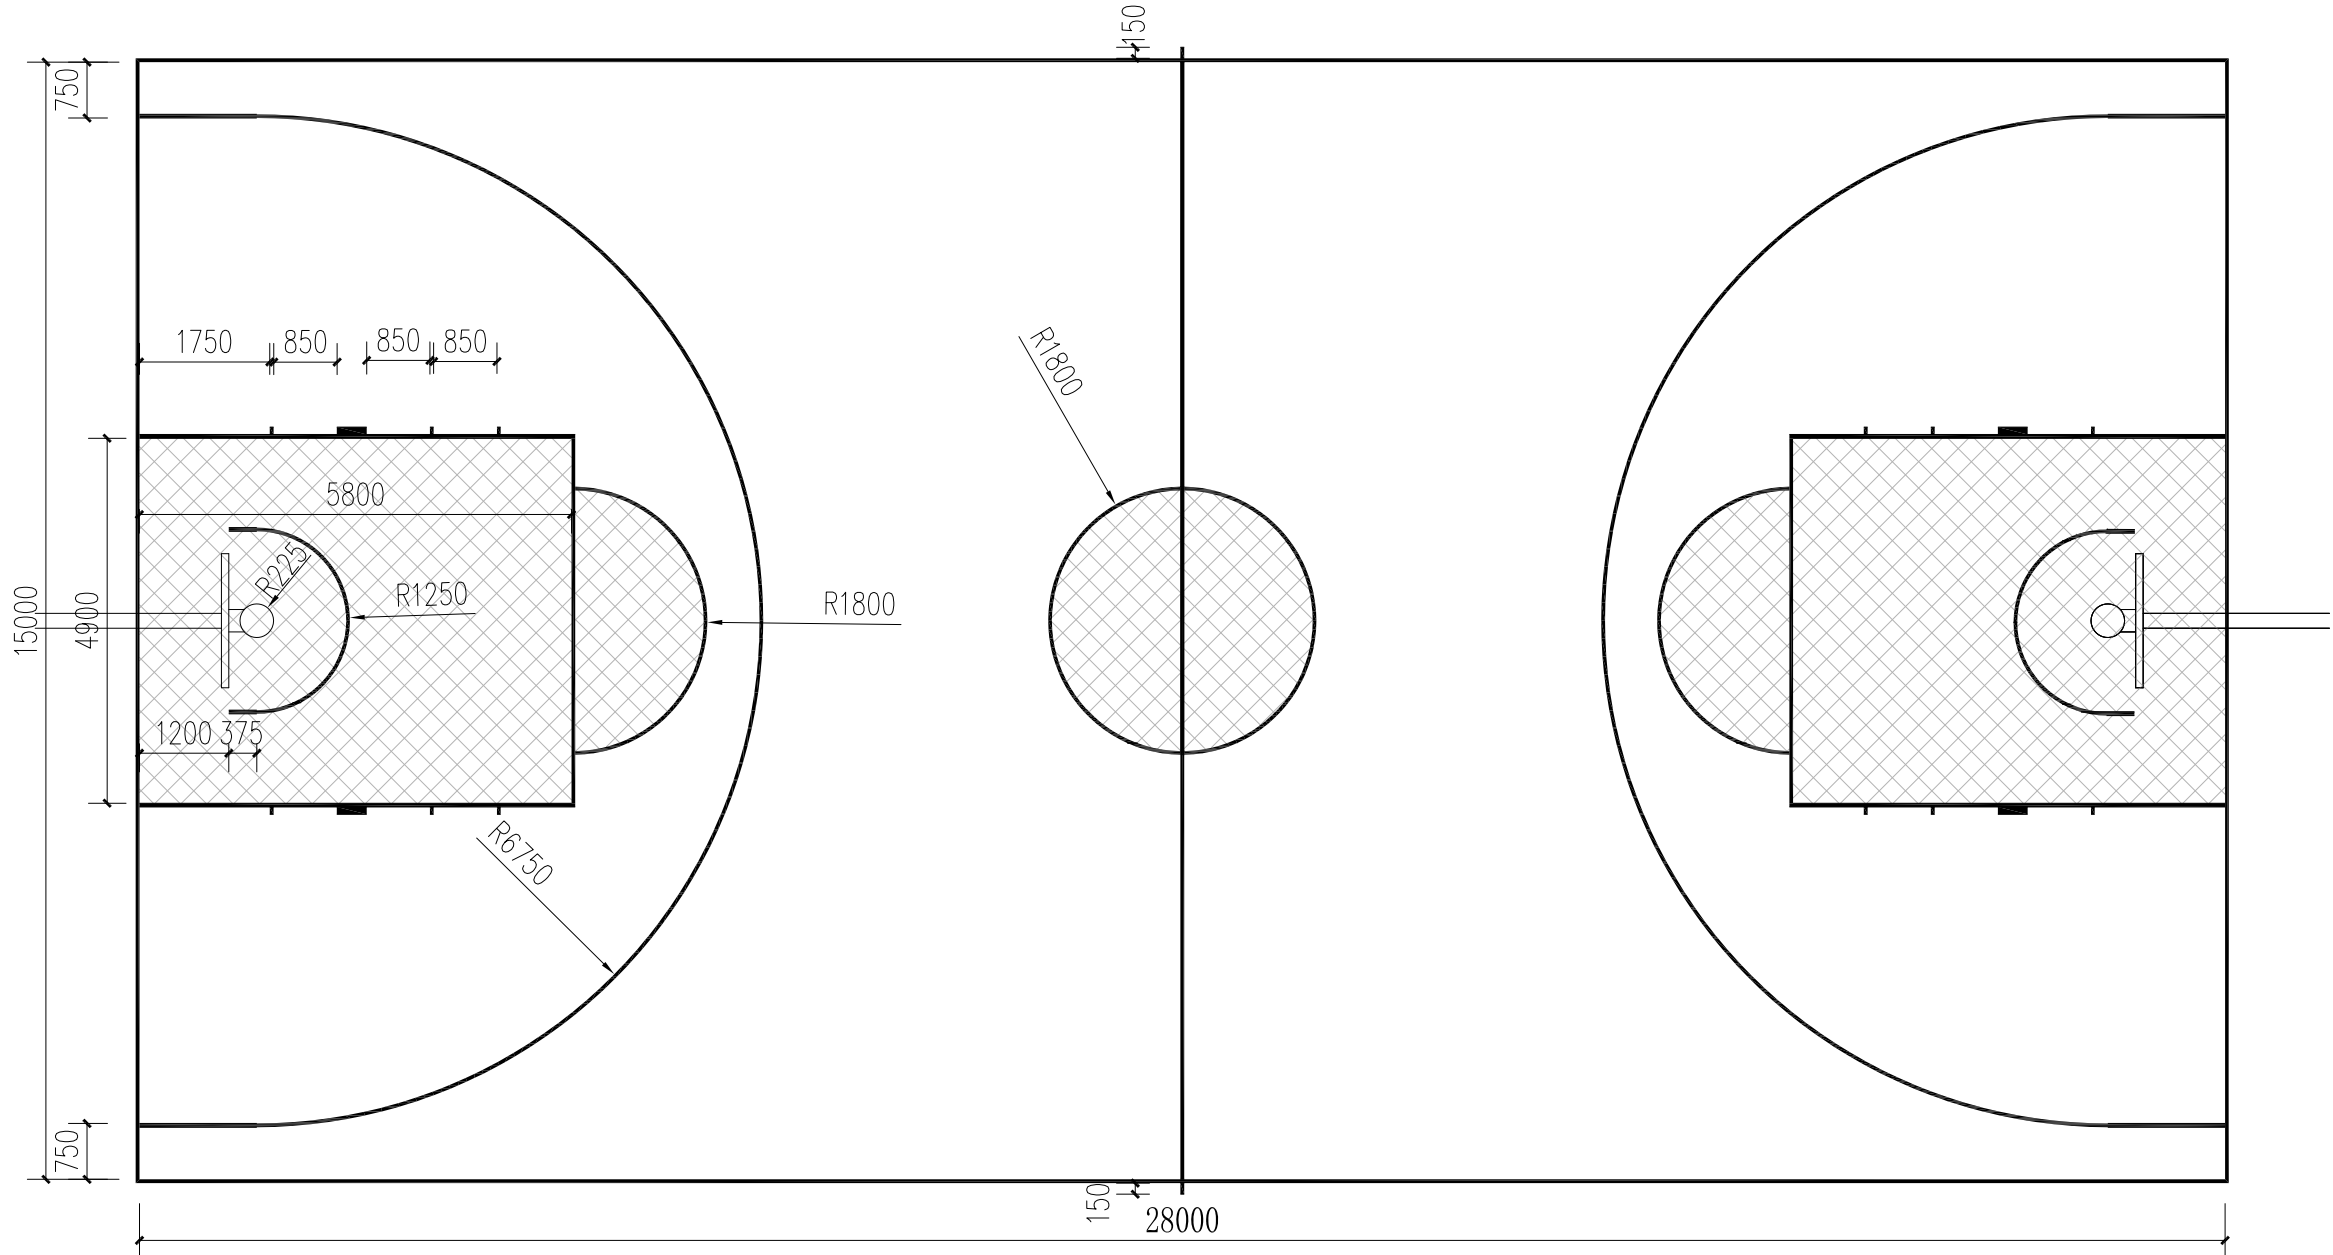


- 注：
- 1、本图尺寸以mm计, 比例1:100。
 - 2、篮球场, 标线宽50mm, 均为白色。
 - 3、图中篮球场及外围缓冲区域采用绿色预制塑胶。
 - 4、球场设置0.5%的排水坡。
 - 5、篮球场预埋式篮球架甲供，施工方负责现场预埋浇筑并安装。


标准篮球场平面图 1:100

测 林	
暖 园	
水 气	
排 电	
给	
筑 构	
建 结	
会 整	

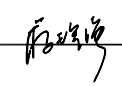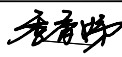
	实 名	签 名
项目负责人	蒋理强	
专业负责人	蒋理强	
设 计 人	季香娣	
注册(执业)章		
预留章		
出图章		
审图章		
竣工章		

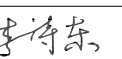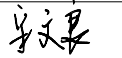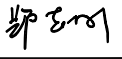方圆设计 FANG YUAN SHE JI 浙江方圆 规划建筑设计有限公司 Zhejiang Fangyuan Planning and architectural Design & Co., Ltd. 建筑行业乙级, 市政行业(给水工程、排水工程、 道路工程)专业乙级 证书编号：A233004298 城乡规划编制乙级 证书编号：浙自资规乙字22330050号			
签 署			
	姓 名	签 名	
校对	李诗东		
审核	宋文良		
审定	郑志刚		
建设单位			
大唐街道中心学校			
项目名称			
大唐街道柱山小学运动场塑胶改造项目			
子项名称			
图纸名称			
跳远场地平面图			
项目编号			
子项编号			
阶 段	施工图	日 期	2025. 6
比 例		版 次	
专 业	市政	图 号	JS-04

	测 林
暖 园	
水 气	
排 电	
给	
筑 构	
建 结	
会 整	

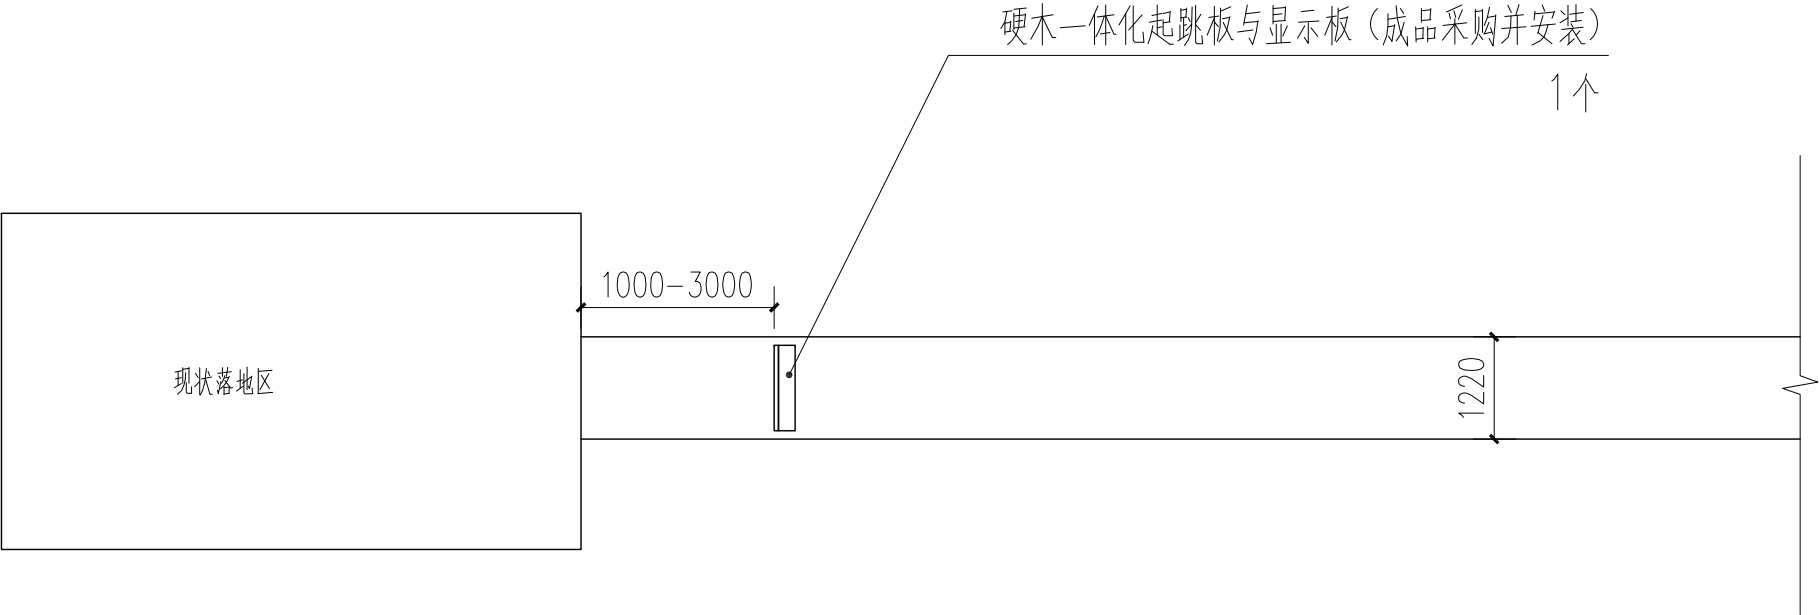






跳远场地平面图 1:100

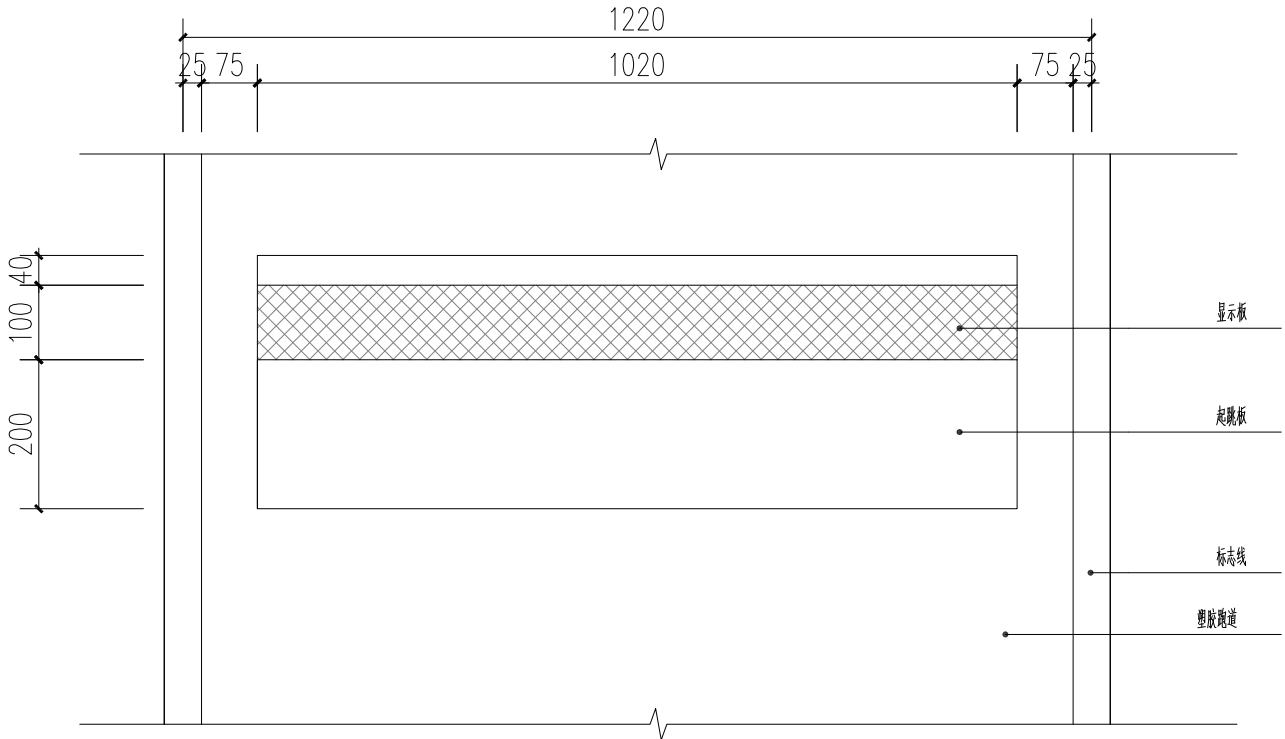


起跳板大样图 1:10

注：

- 跳远设施包括助跑道、起跳板和落地区(沙坑)
- 助跑道从起点至起跳线的长度至少40m, 因场地受限则按现场实际情况确定，助跑道宽1. 22m。它应以0. 05m 宽的白线标出，或者用0. 05m宽、实线长0. 1m、间距0. 5m的虚线标出。助跑道表面与跑道铺设相同面层。
- 助跑道的最后40m，在跑进方向上为向下0. 1%，助跑道左右方向倾斜度为1. 0%。
- 起跳板线至沙坑近端1. 0-3. 0m，一般为2. 0m。
- 平面尺寸仅供参考，具体施工方参见GB08J933-1，V19`V22页及业主需求确定。
- 落地区利用现有，原有沙子挖除更换，采用不含有机成分的纯石英砂, 粒径宜在0. 2mm`2mm之间, 小于0. 2mm 的砂粒质量应不超过总质量的5%，厚度40cm。

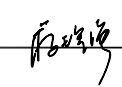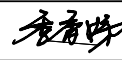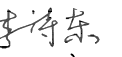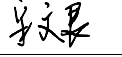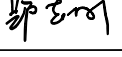
	实 名		签 名
项目负责人	蒋理强		
专业负责人	蒋理强		
设 计 人	季香娣		
注册(执业)章			
预留章			
出图章			
审图章			
竣工章			
方圆设计 FANG YUAN SHE JI 浙江方圆 规划建筑设计有限公司 Zhejiang Fangyuan Planning and architectural Design & Co., Ltd. 建筑行业乙级、市政行业(给水工程、排水工程、道路工程)专业乙级 证书编号：A233004298 城乡规划编制乙级 证书编号：浙自资规乙字22330050号			
签 署			
	姓 名		签 名
校对人	李诗东		
审核人	宋文良		
审定人	郑志刚		
建设单位			
大唐街道中心学校			
项目名称			
大唐街道柱山小学运动场塑胶改造项目			
子项名称			
图纸名称			
看台及破损路面修复做法详图			
项目编号			
子项编号			
阶 段	施工图	日 期	2025. 6
比 例		版 次	
专 业	市政	图 号	JS-05

暖通	园林
给排水	电气
建筑	结构
会签	

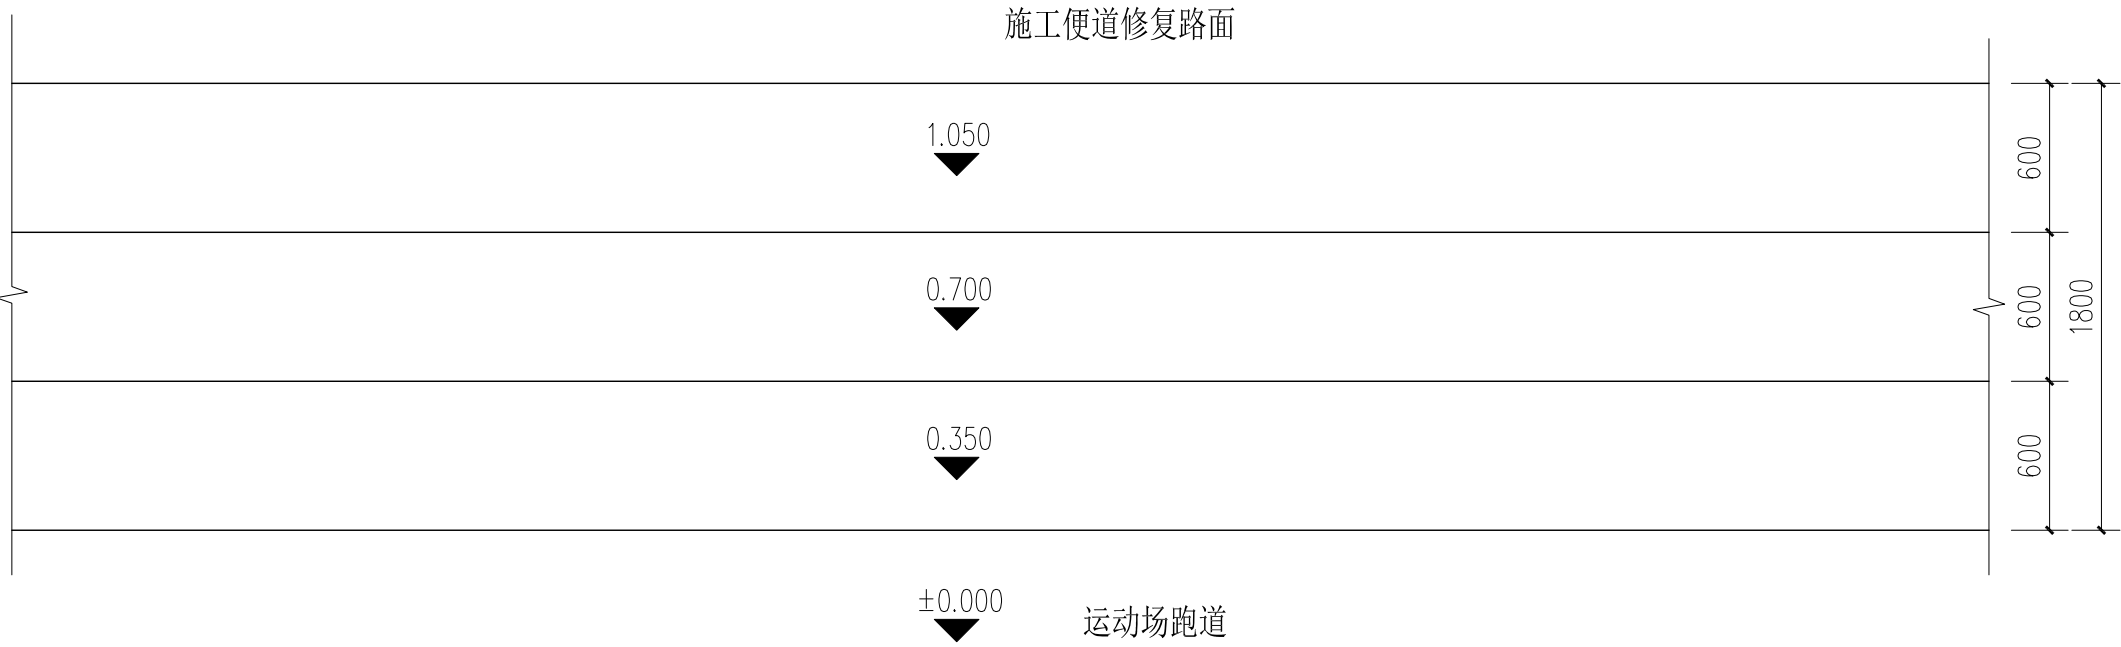


新建看台平面图 (局部) 1:30


注：新看台总长21m，轮廓按原看台范围确定。

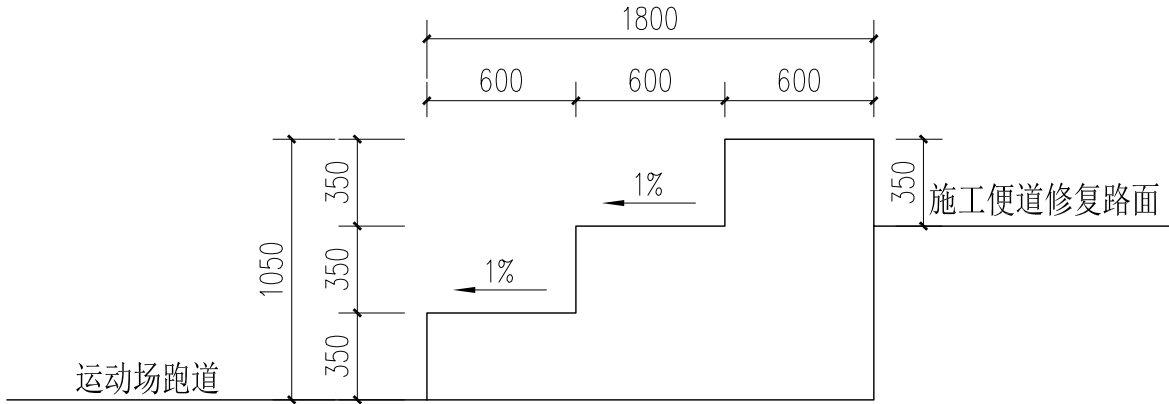


新建看台侧立面图 1:30

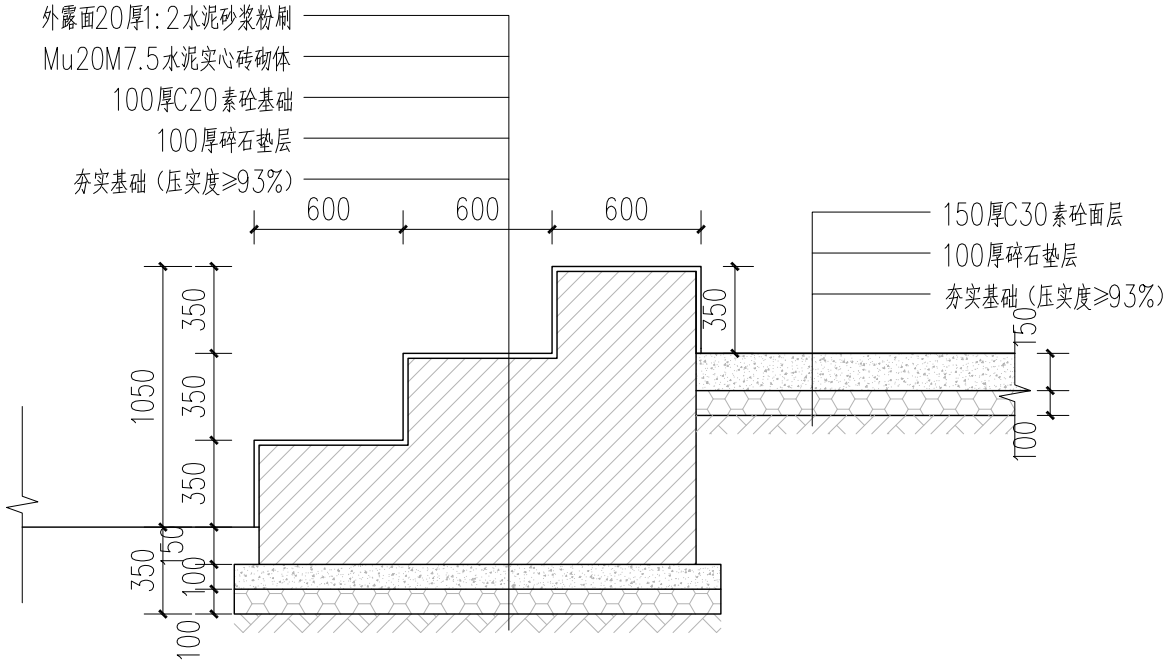

新建看台剖面图 1:30




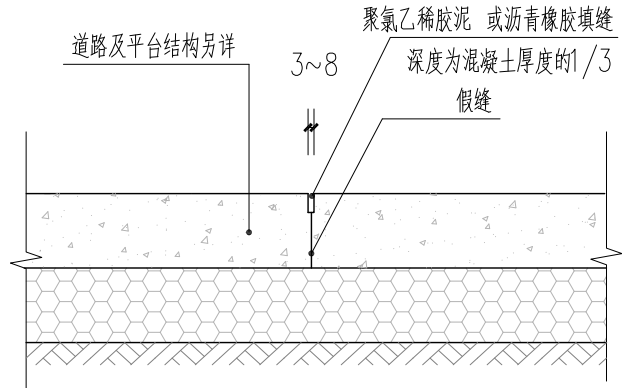


路面混凝土缩缝剖面图 1:10

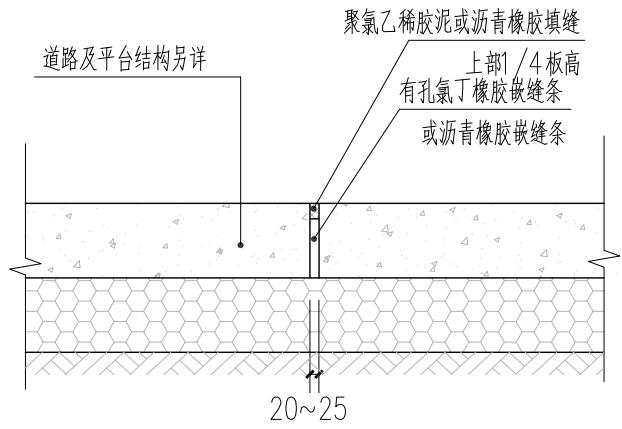

路面混凝土胀缝剖面图 1:10

- 说明：
- 1、本图标注尺寸单位以mm计。
 - 2、路宽小于5米时，混凝土沿路纵向每隔6米做缩缝；路宽大于5米时，沿路中心线做胀缝，沿路纵向每隔6米做缩缝；广场平台按6米X6米分块做缩缝。
 - 3、混凝土纵向长约30米或不同构筑物衔接时须做胀缝。

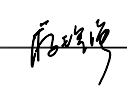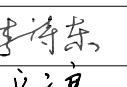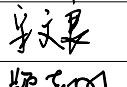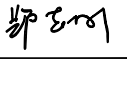
	实 名		签 名
项目负责人	蒋理强		
专业负责人	蒋理强		
设 计 人	季香娣		
注册(执业)章			
预留章			
出图章			
审图章			
竣工章			
方圆设计 FANG YUAN SHE JI 浙江方圆 规划建筑设计有限公司 Zhejiang Fangyuan Planning and architectural Design & Co., Ltd. 建筑行业乙级, 市政行业(给水工程、排水工程、 道路工程)专业乙级 证书编号: A233004298 城乡规划编制乙级 证书编号: 浙自资规乙字22330050号			
签 署			
	姓 名		签 名
校对人	李诗东		
审核人	宋文良		
审定人	郑志刚		
建设单位			
大唐街道中心学校			
项目名称			
大唐街道柱山小学运动场塑胶改造项目			
子项名称			
图纸名称			
主席台改造做法详图			
项目编号			
子项编号			
阶 段	施工图	日 期	2025. 6
比 例		版 次	
专 业	市政	图 号	JS-06

地址: 浙江省 丽水市 花园路380号 三楼

邮编: 323000


电话: 0578-2158268/2157208

传真: 0578-2178628

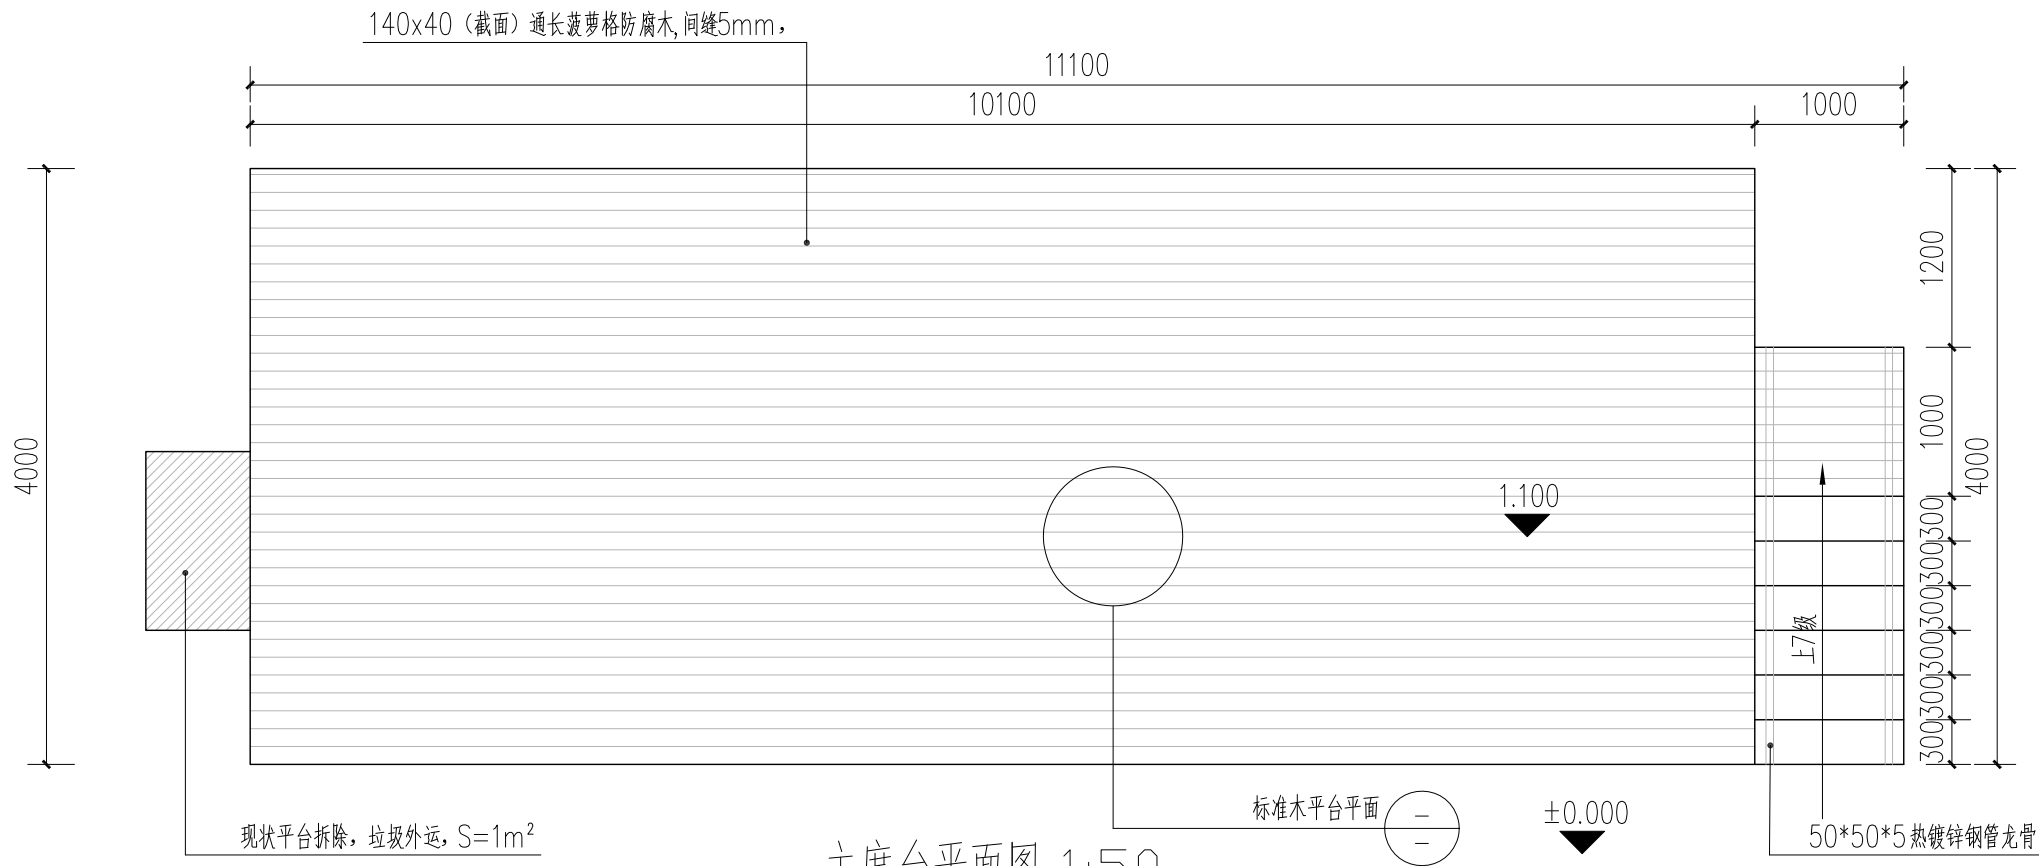


主席台平面图 1:50

说明: 主席台采用菠萝格防腐木, 四面刷栗色漆, 专用木螺钉固定于热镀锌管龙骨。

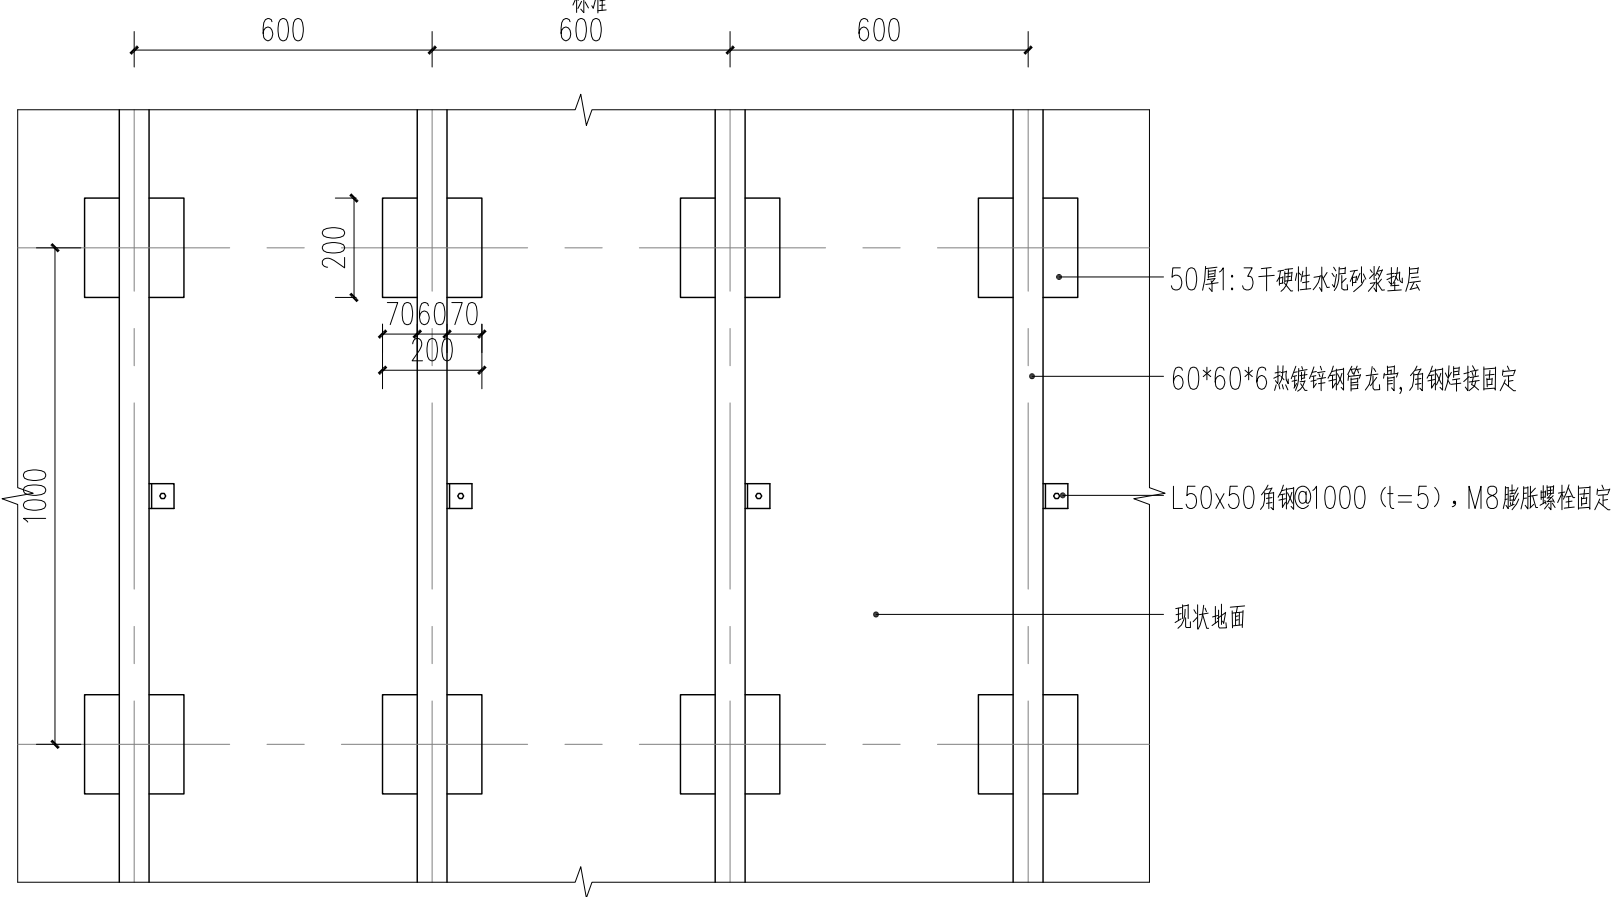


标准木平台基础平面 1:15

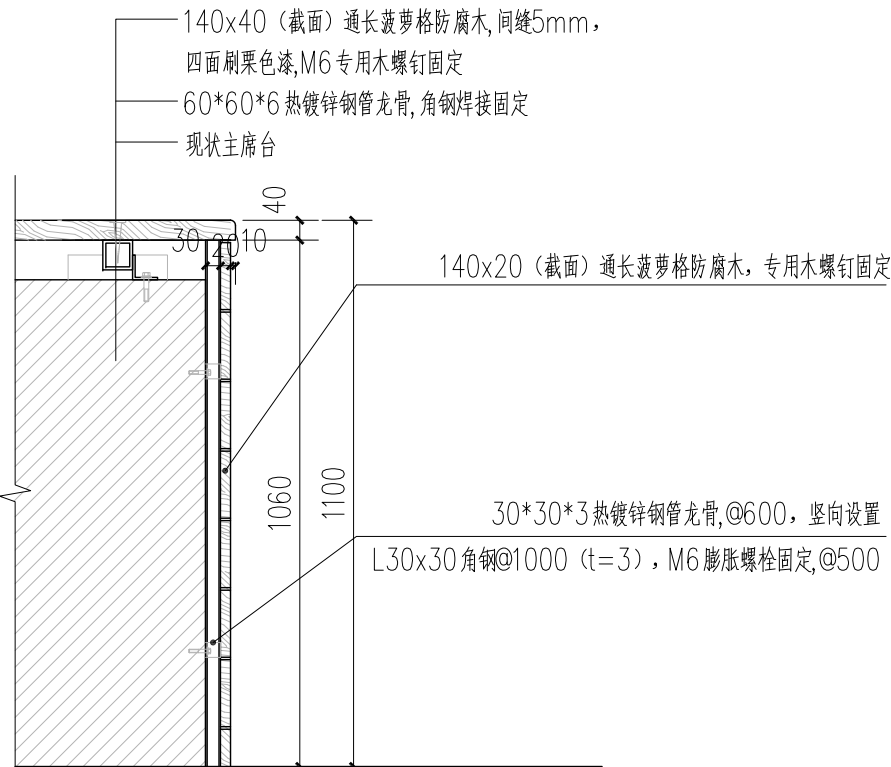


主席台立面做法剖面平面 1:15


说明: 主席台四周立面及台阶立面均需防腐木饰面, 做法参照此图。

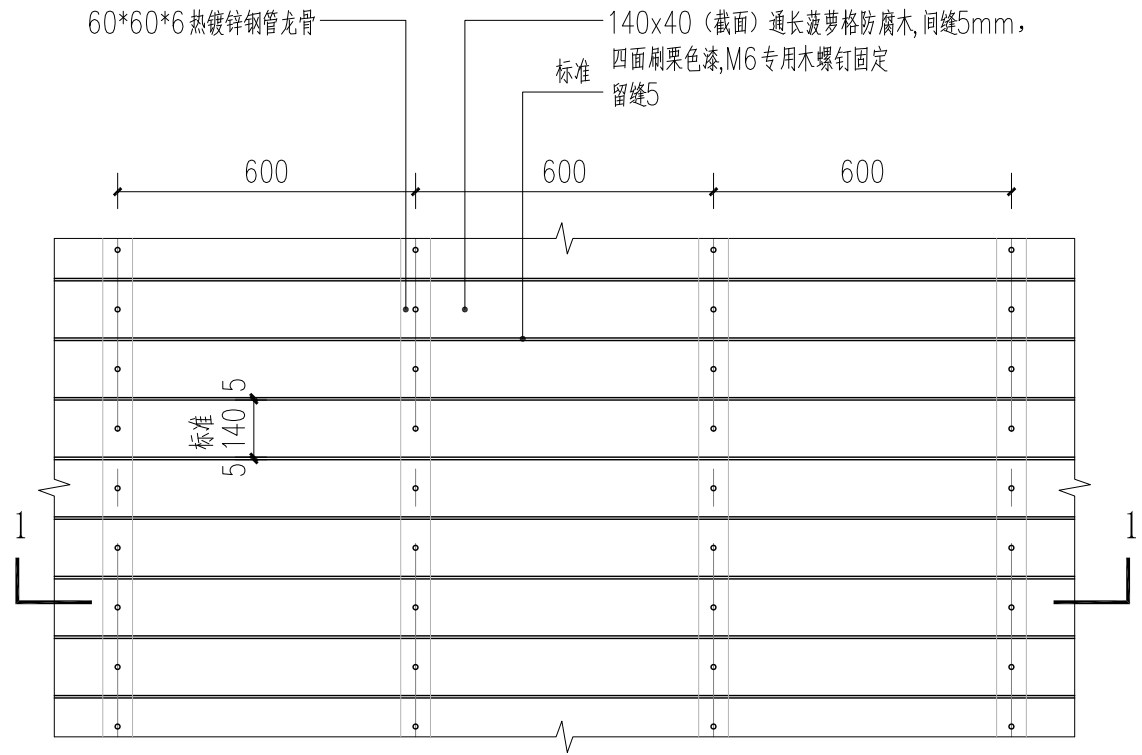

标准木平台平面 1:15

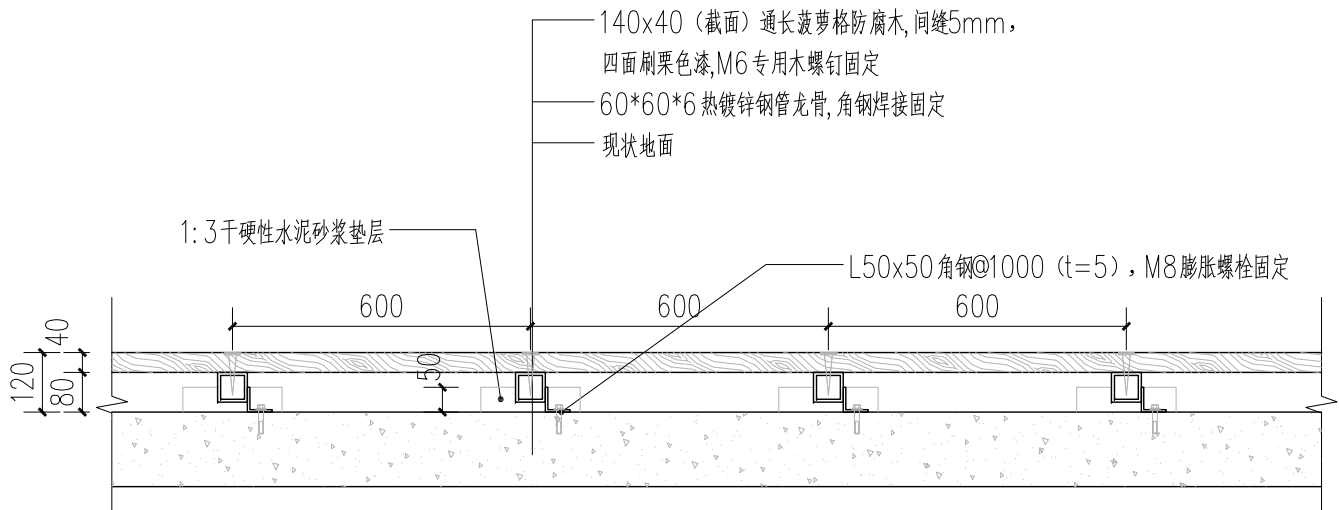

木平台1-1剖面图 1:15

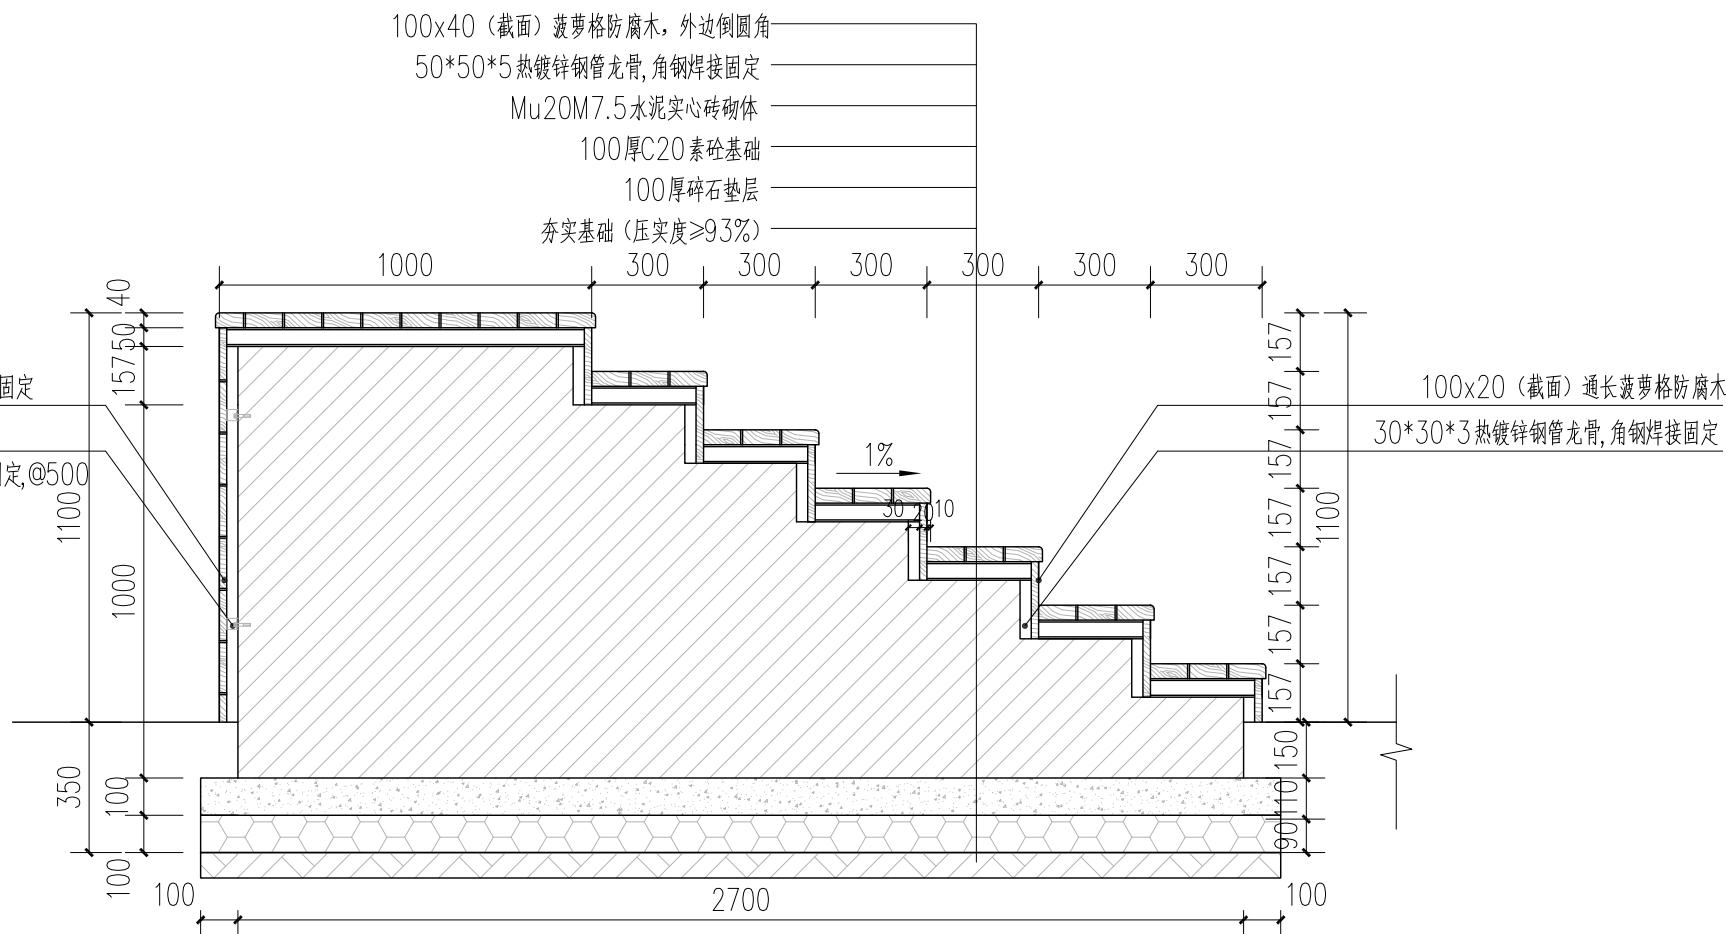

木平台台阶剖面图 1:20

说明: 现状宽40cm台阶拆除, 垃圾外运。