


	实 名	签 名
项目负责人	许彬洪	
专业负责人	金强	
设 计	潜力	
注册章		

预留章		
-----	--	--

出图章		
-----	--	--

图审章		
-----	--	--

竣工章		
-----	--	--

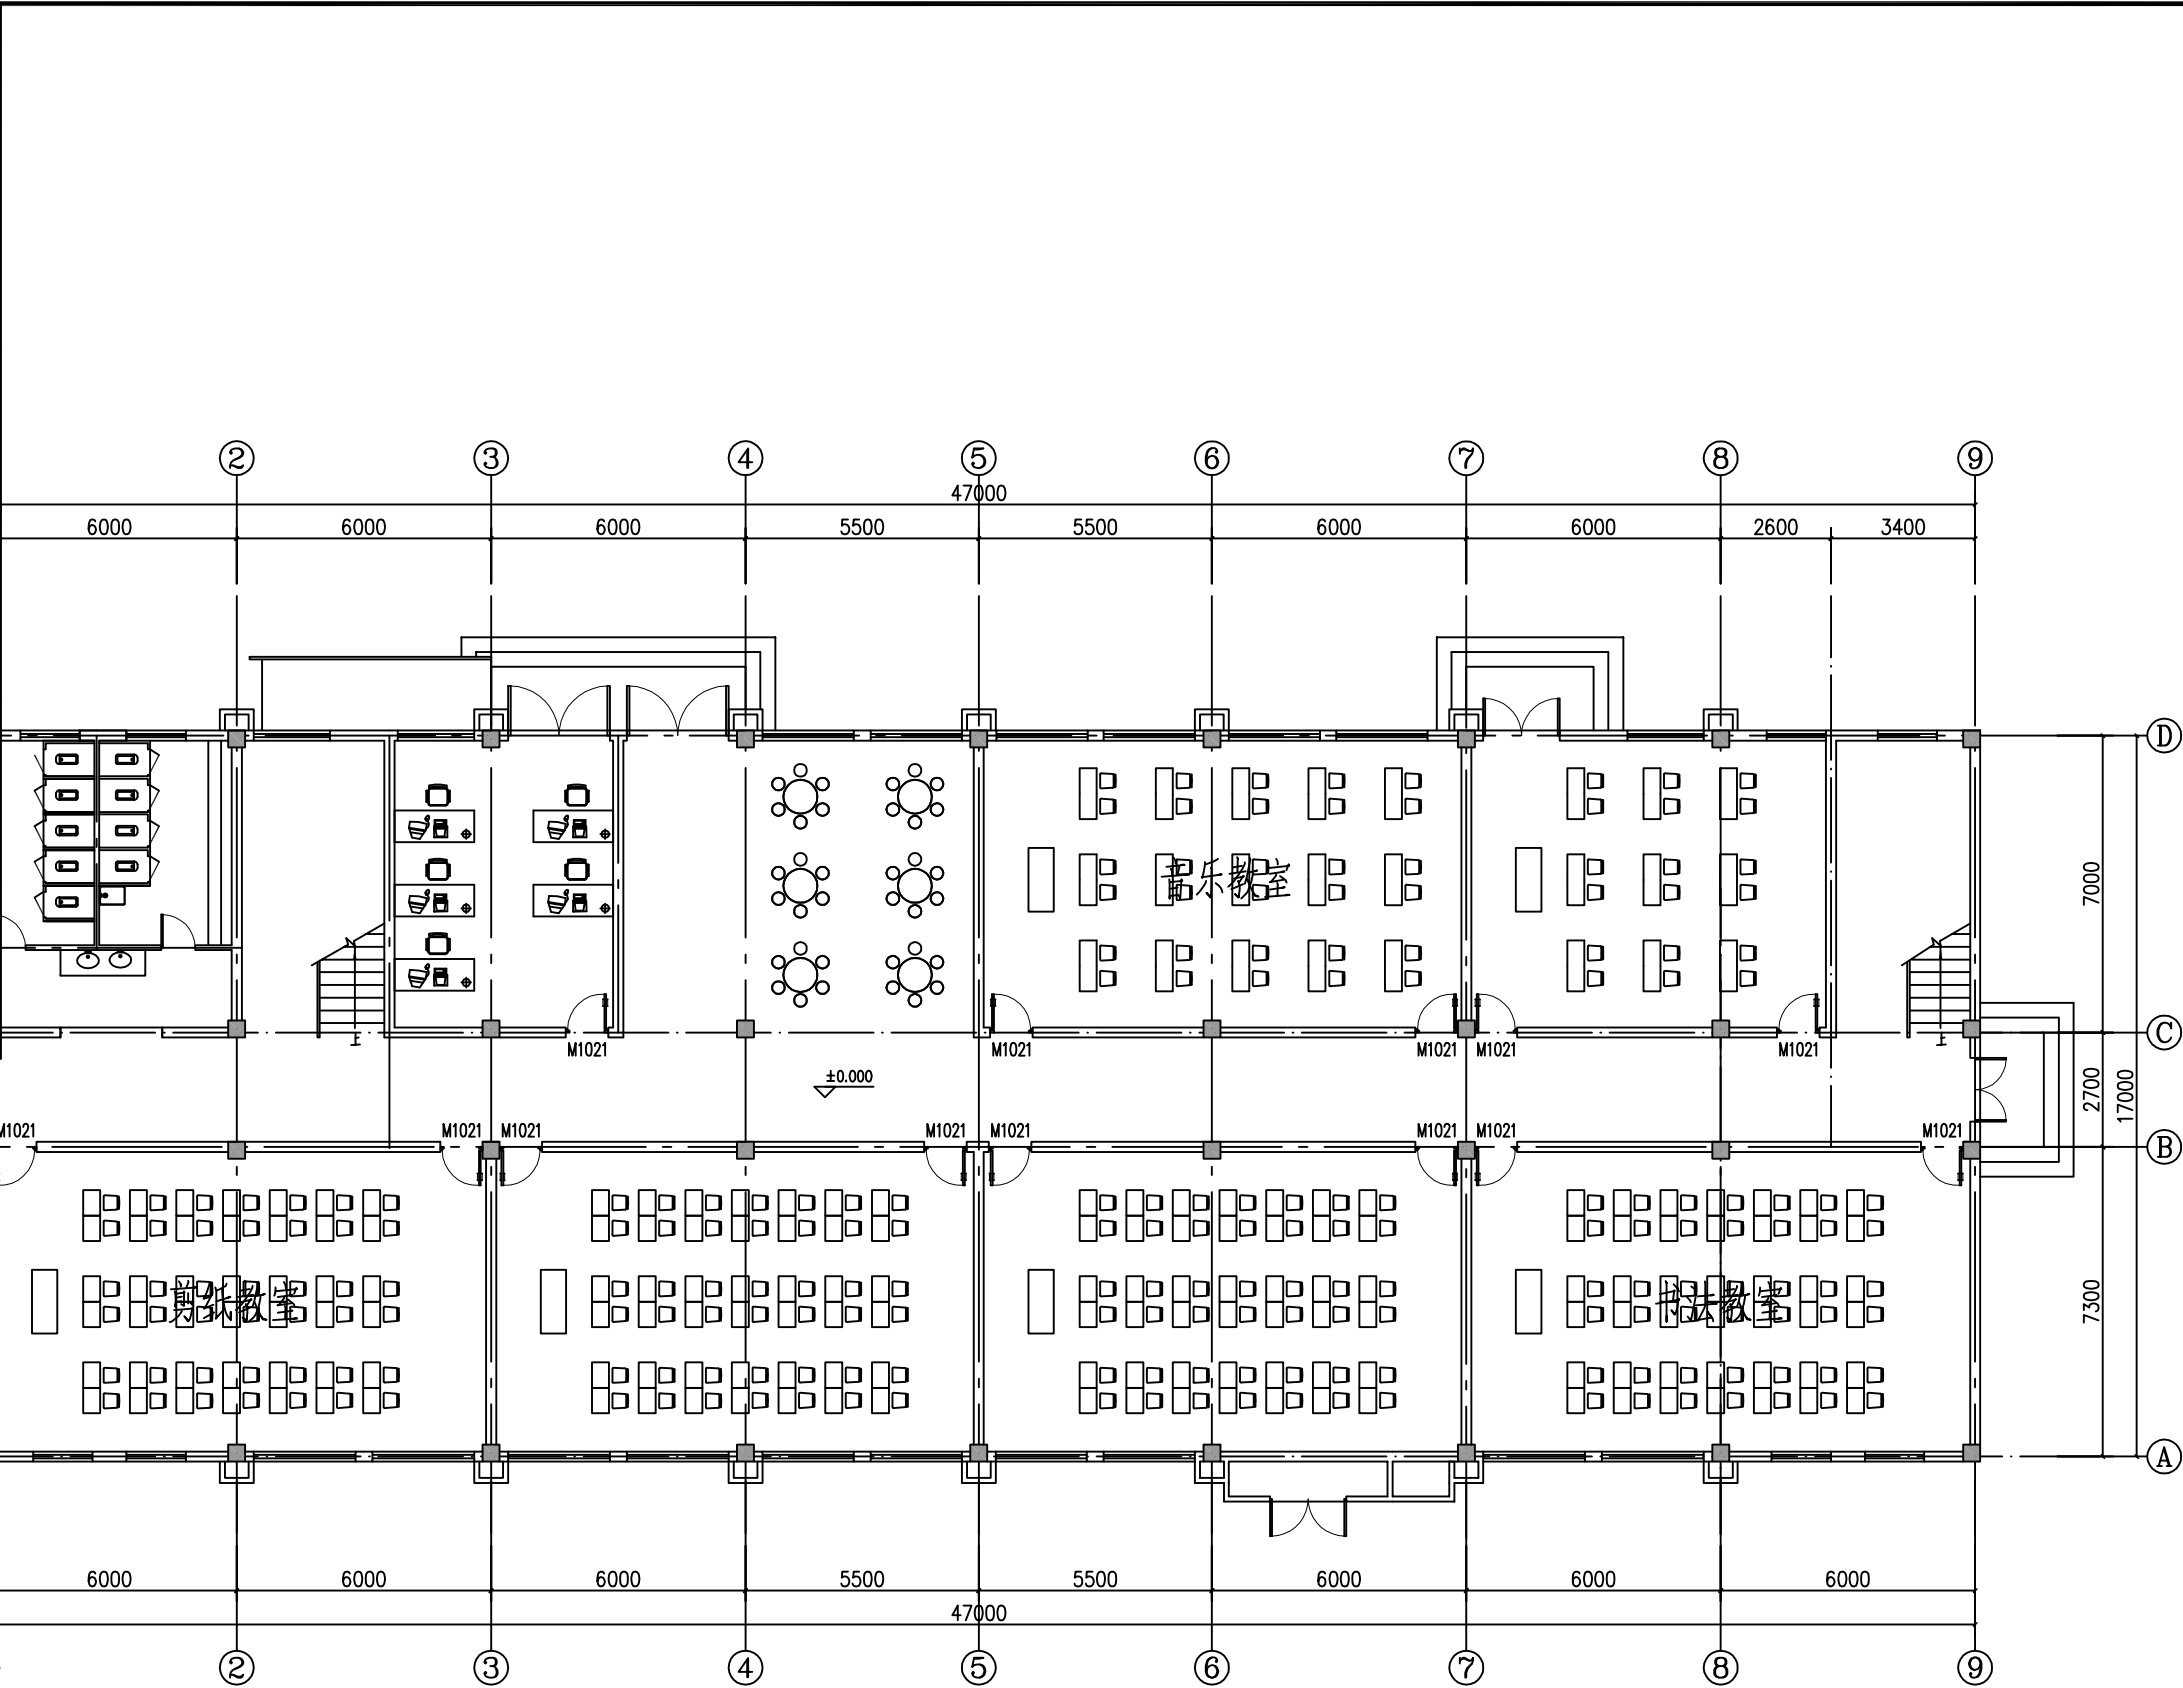

一层平面图 1:100



华越设计集团股份有限公司
HOY DESIGN GROUP Co., Ltd

建筑行业（建筑工程）甲级 证书编号：A233029948
风景园林工程设计专项甲级 证书编号：A233029948
城乡规划乙级 证书编号：浙自然资规划（2020）20007号
市政行业（给水工程、排水工程）乙级 证书编号：A233029948
市政行业（道路工程、桥梁工程）乙级 证书编号：A233029948

会 签 栏

建 筑		暖通	
结 构		电 气	
给排水		其 他	

	姓 名	签 名
项目负责人	许彬洪	许彬洪
专业负责人	金强	金强
审 定 人	张鑫	张鑫
审 核 人	许彬洪	许彬洪
校 对 人	钟高华	钟高华
设 计 人	潜力	潜力
绘 图 人		

建设单位
绍兴市上虞区小越街道中心小学

项目名称
2023年音美教室专项改造工程

子项目名称
春澜楼

图纸名称
一层平面图

设计号	2023-HYJW-0007		
阶 段	施工图设计	专 业	建筑
日 期	2023.06.02	图 号	建施-1
版本号	A	页 码	

资质盖章

执业盖章

二维码

版权所有，不得转载，未经许可，
ALL RIGHTS RESERVED.


	实 名	签 名
项目负责人	许彬洪	
专业负责人	金强	
设 计	潜力	
注册章		

预留章

出图章

图审章

竣工章

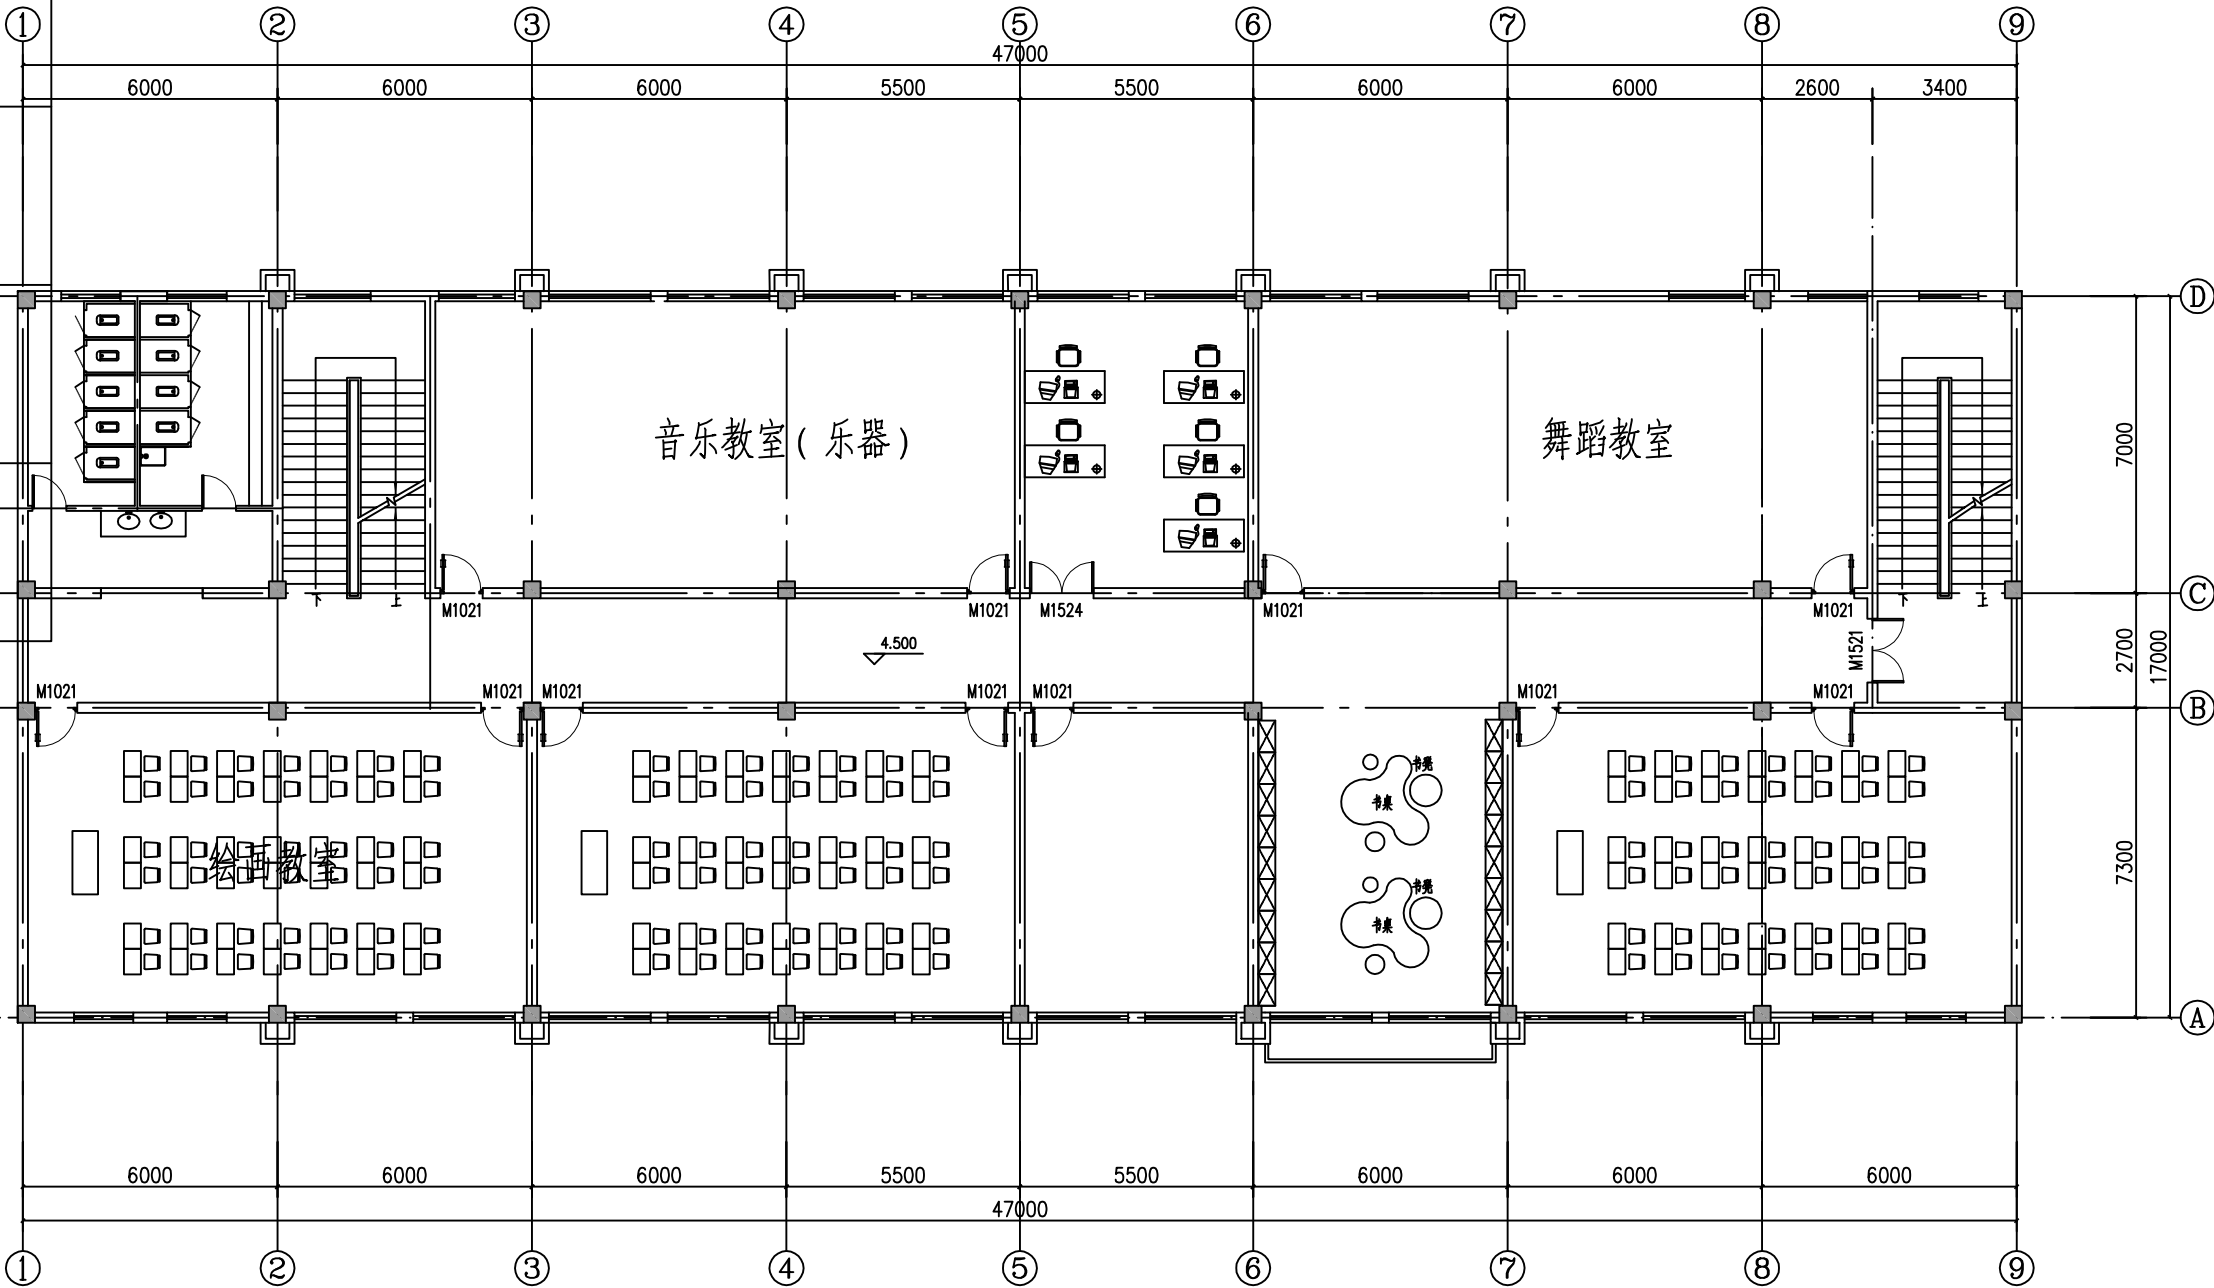

二层平面图 1:100



华越设计集团股份有限公司
HOY DESIGN GROUP Co., Ltd

建筑行业 (建筑工程) 甲级 证书编号: A233029948
风景园林工程设计专项甲级 证书编号: A233029948
城乡规划乙级 证书编号: 浙自然资规划 (2020) 20007号
市政行业 (给水工程、排水工程) 乙级 证书编号: A233029948
市政行业 (道路工程、桥梁工程) 乙级 证书编号: A233029948

会 签 栏

建 筑		暖通	
结 构		电 气	
给排水		其 他	

	姓 名	签 名
项目负责人	许彬洪	许彬洪
专业负责人	金强	金强
审 定 人	张鑫	张鑫
审 核 人	许彬洪	许彬洪
校 对 人	钟高华	钟高华
设 计 人	潜力	潜力
绘 图 人		

建设单位
绍兴市上虞区小越街道中心小学

项目名称
2023年音美教室专项改造工程

子项名称
春澜楼

图纸名称
二层平面图

设计号	2023-HYJW-0007		
阶 段	施工图设计	专 业	建筑
日 期	2023.06.02	图 号	建施-3
版本号	A	页 码	

资质签章

执业签章

二维码

版权所有，不得转载。未经许可，
ALL RIGHTS RESERVED.