


EXISTING PLAN

一层原始结构图


SCALE 1:100

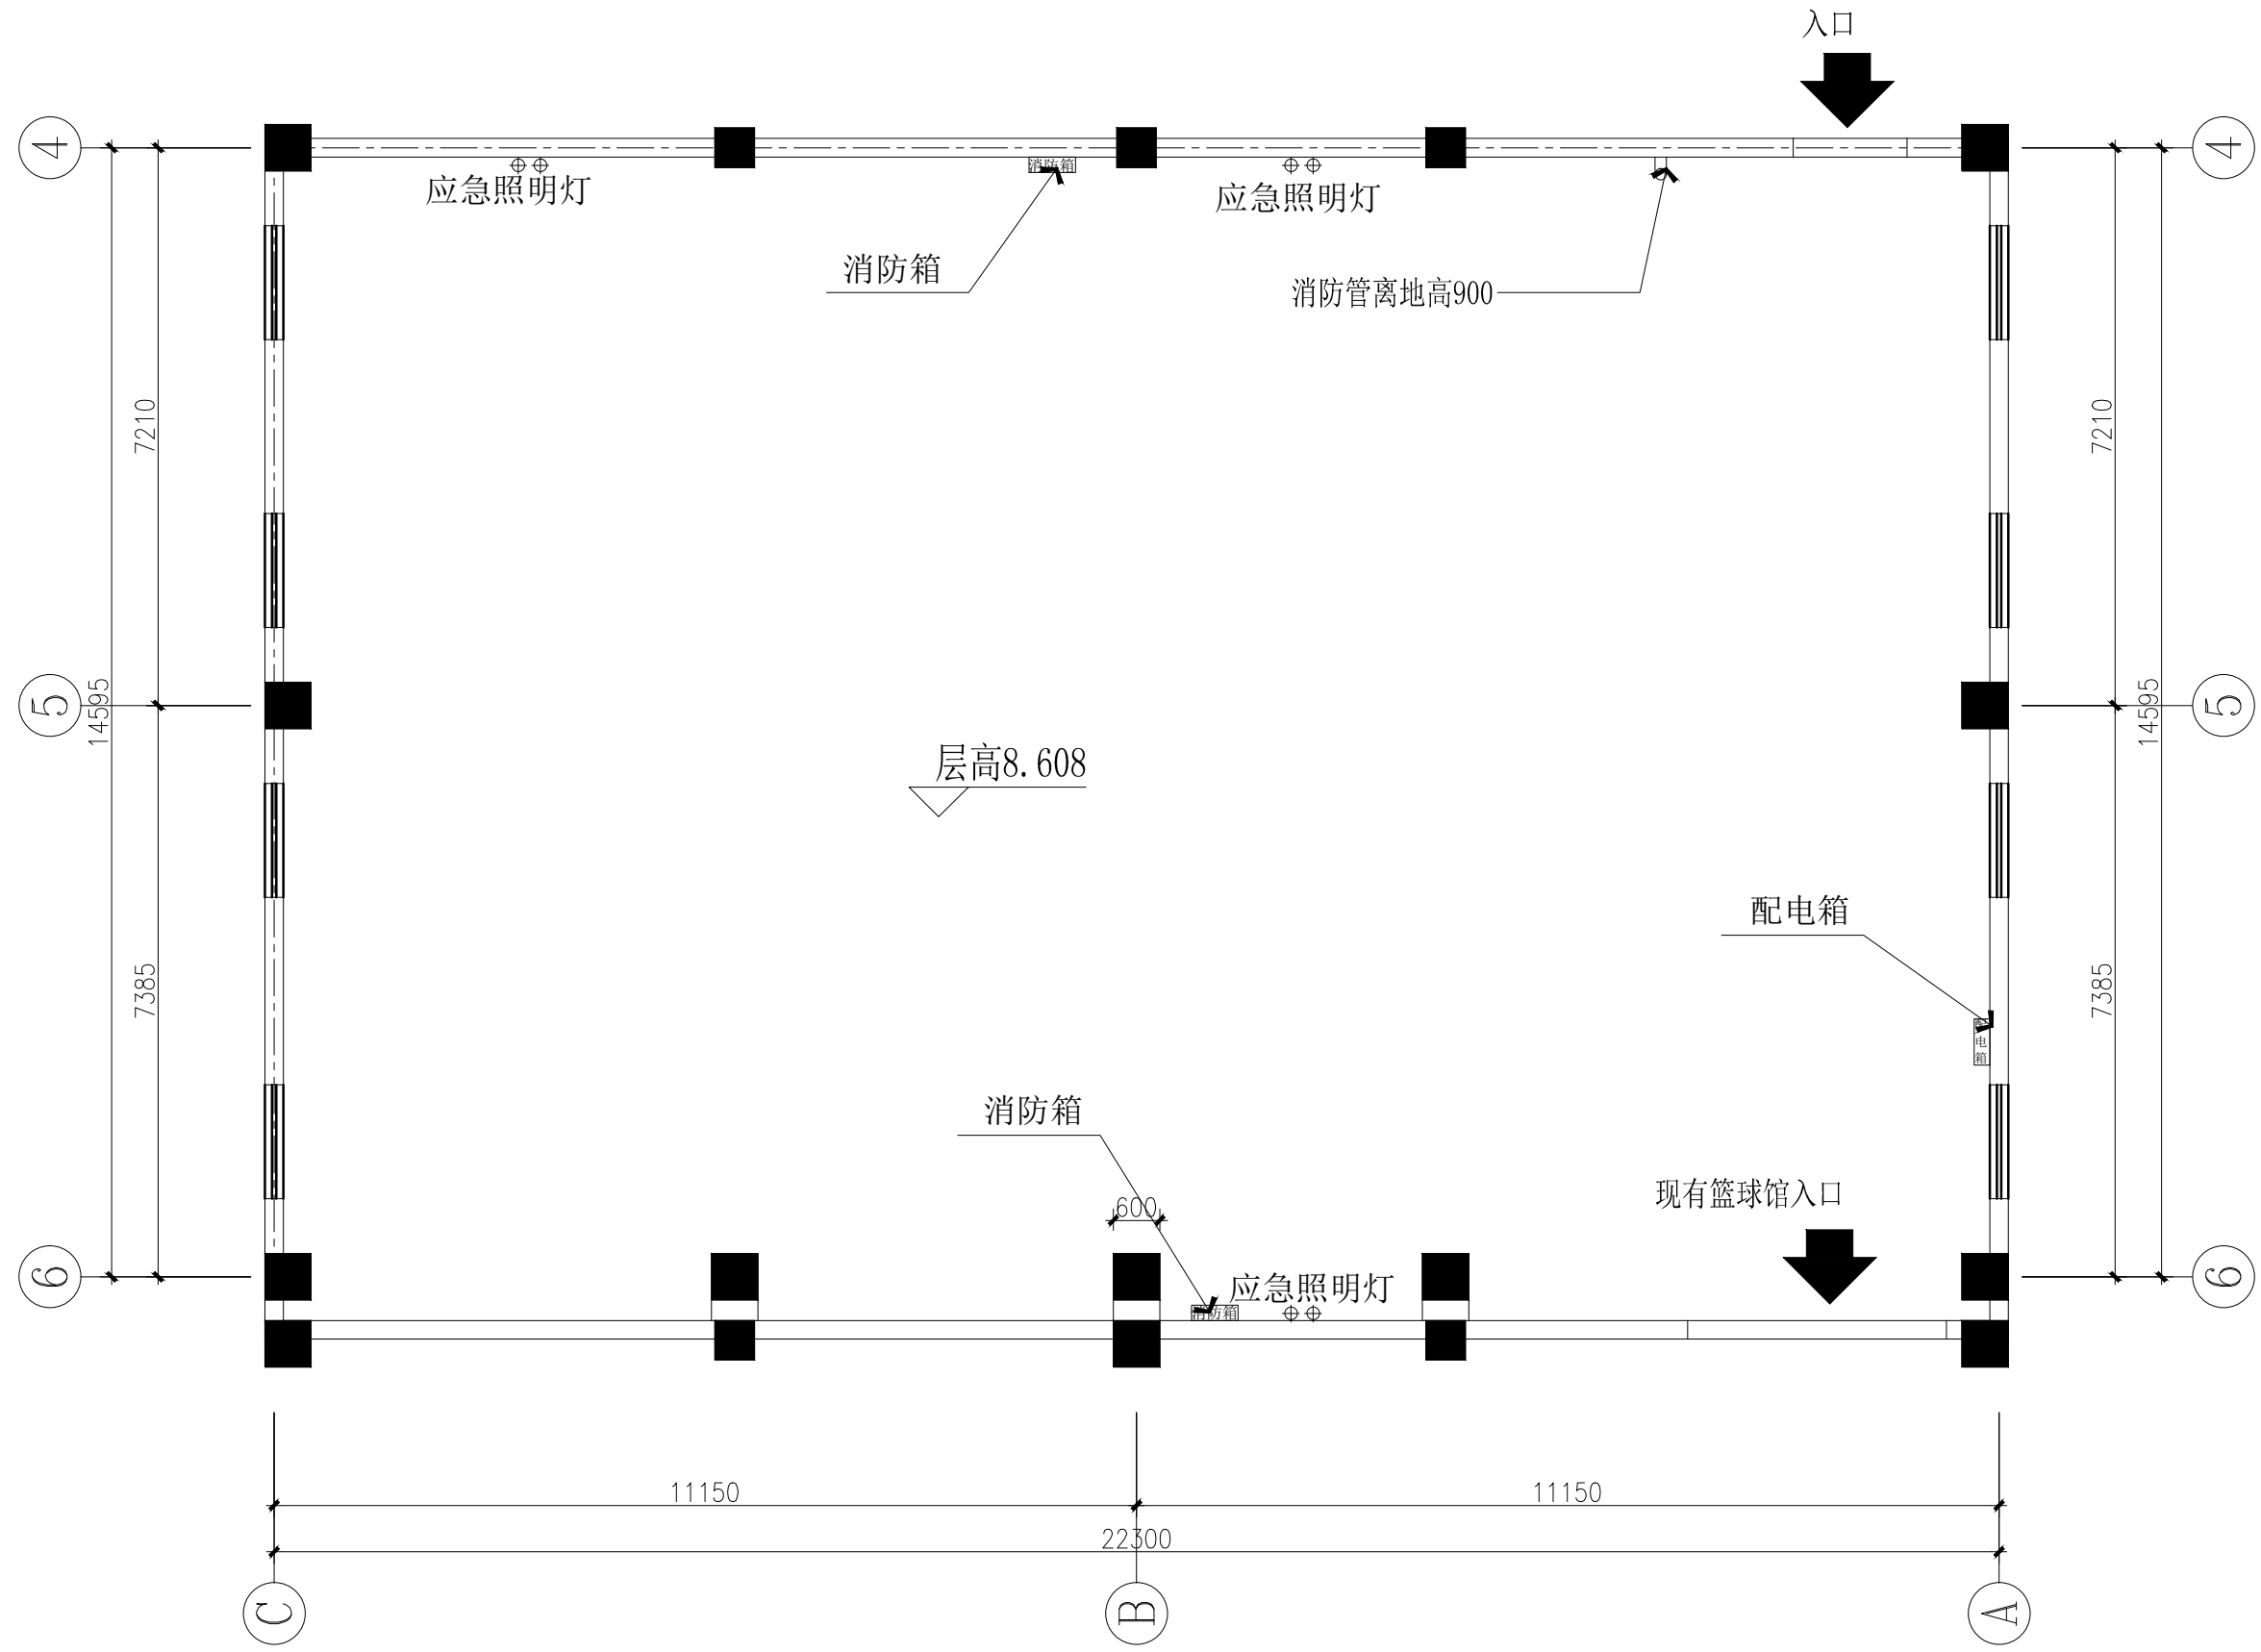


EXISTING PLAN

二层原始结构图

SCALE 1:100

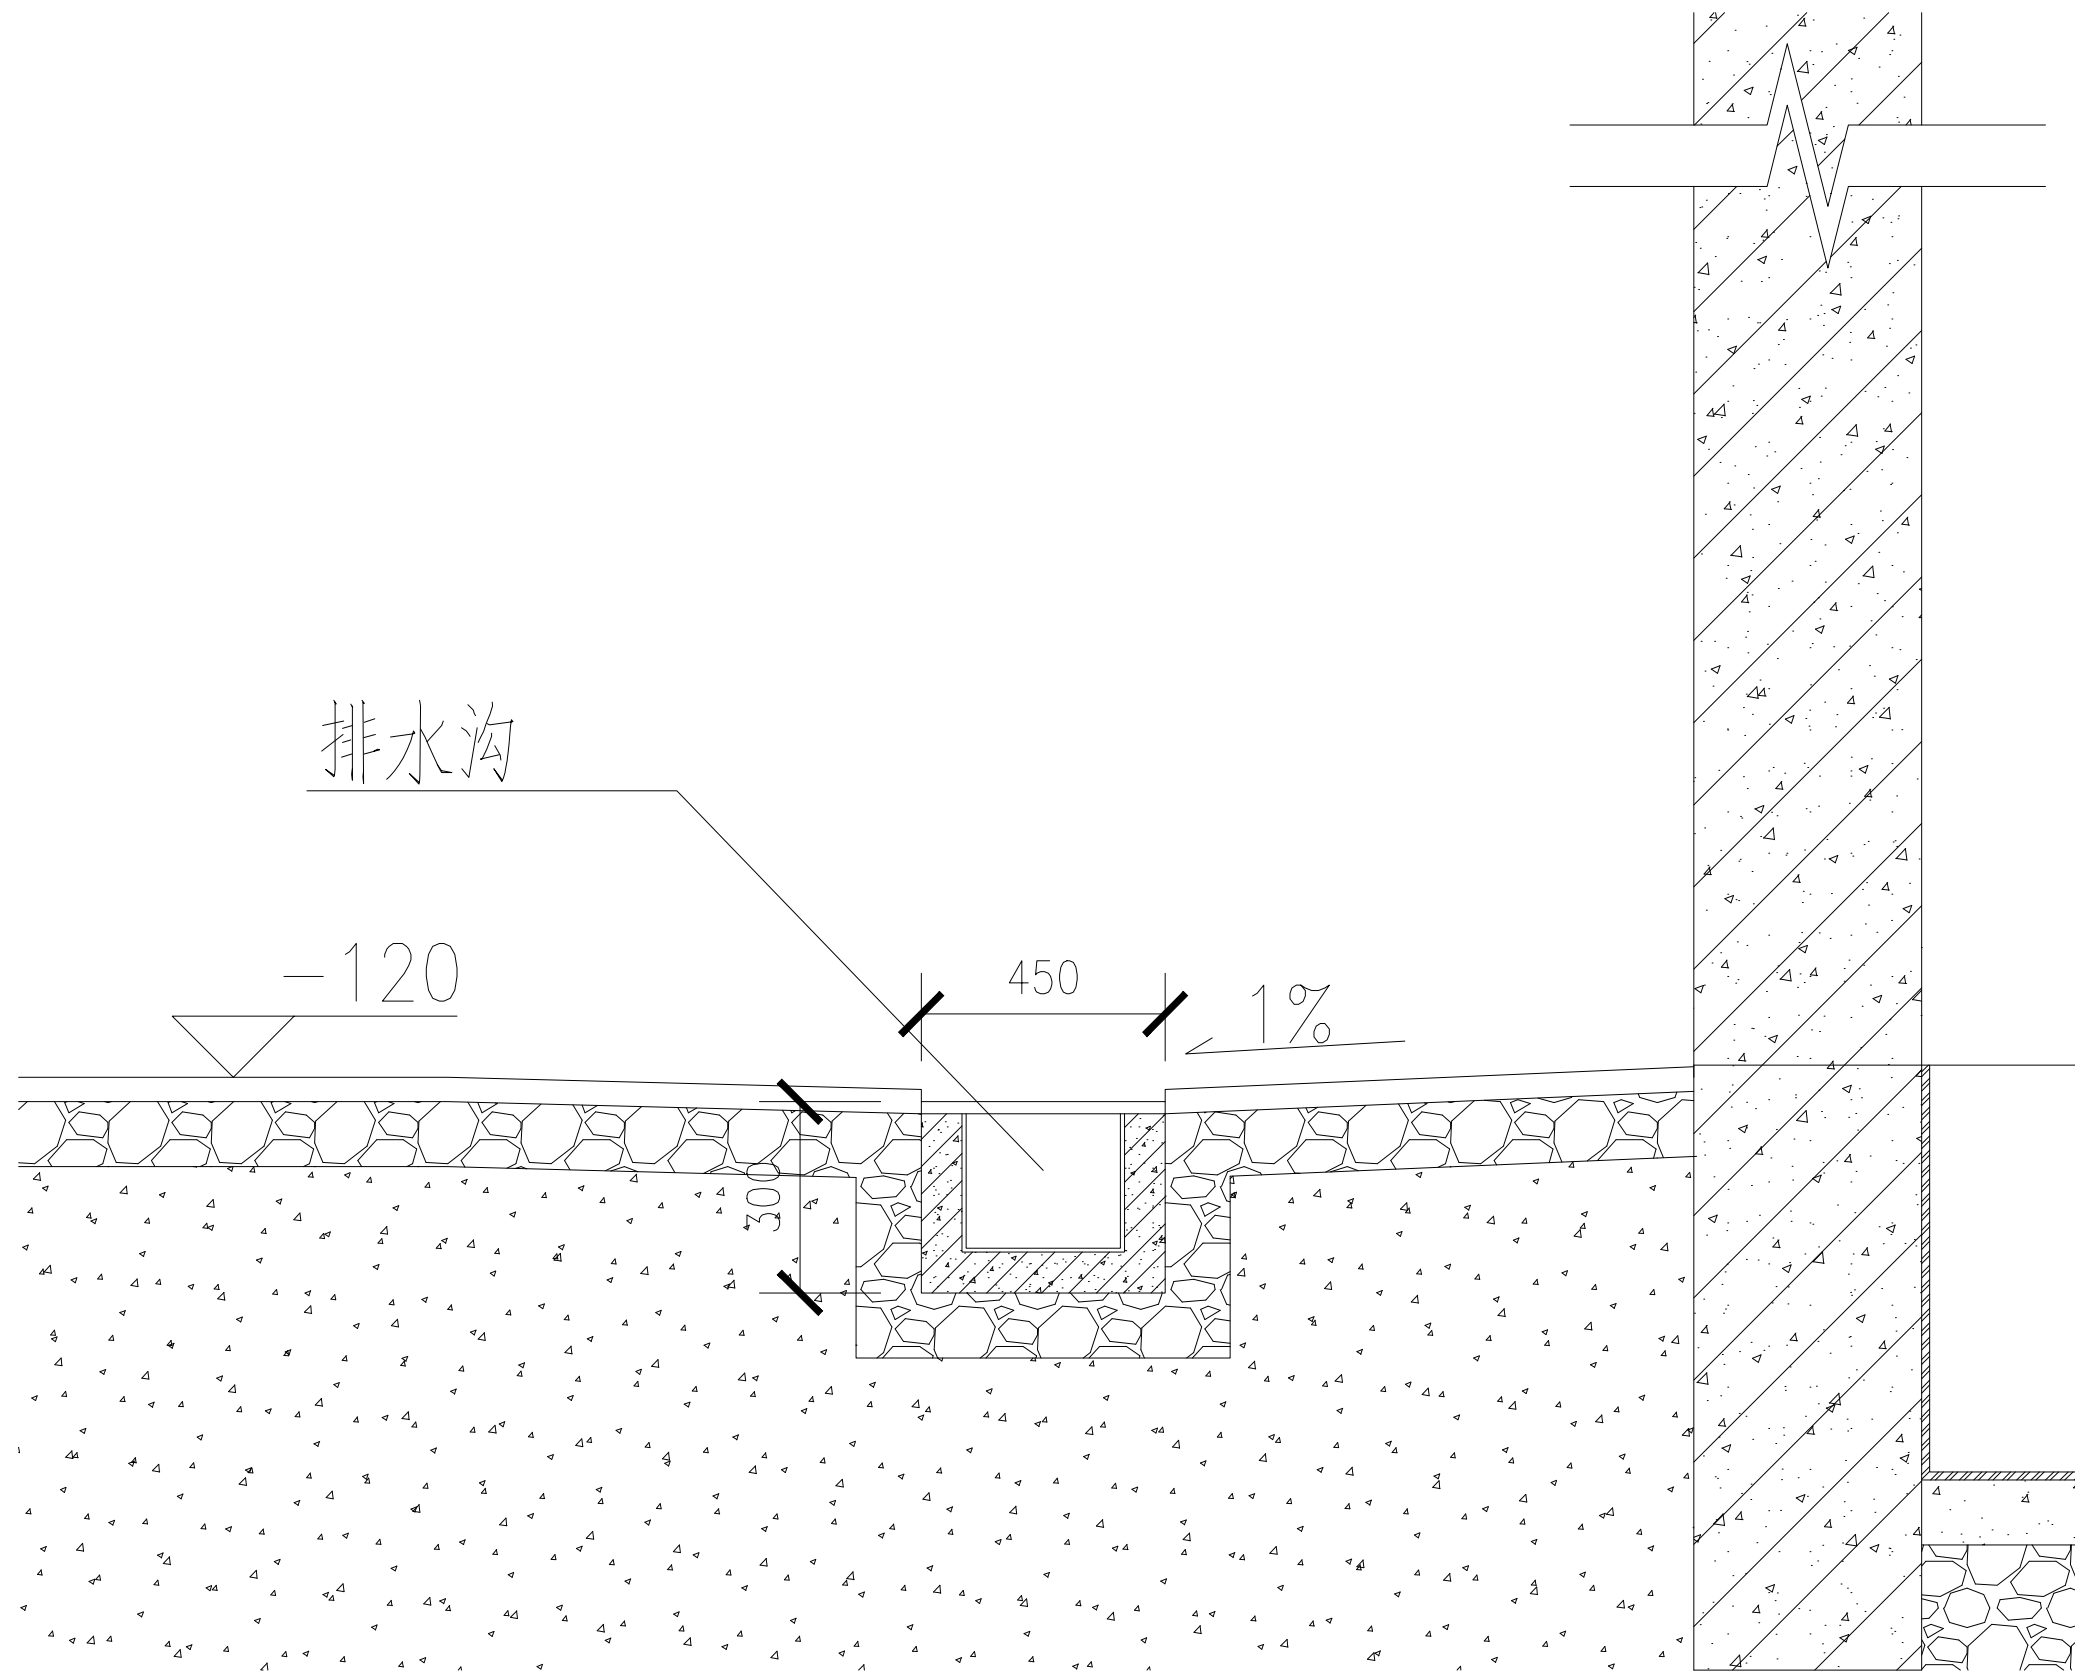

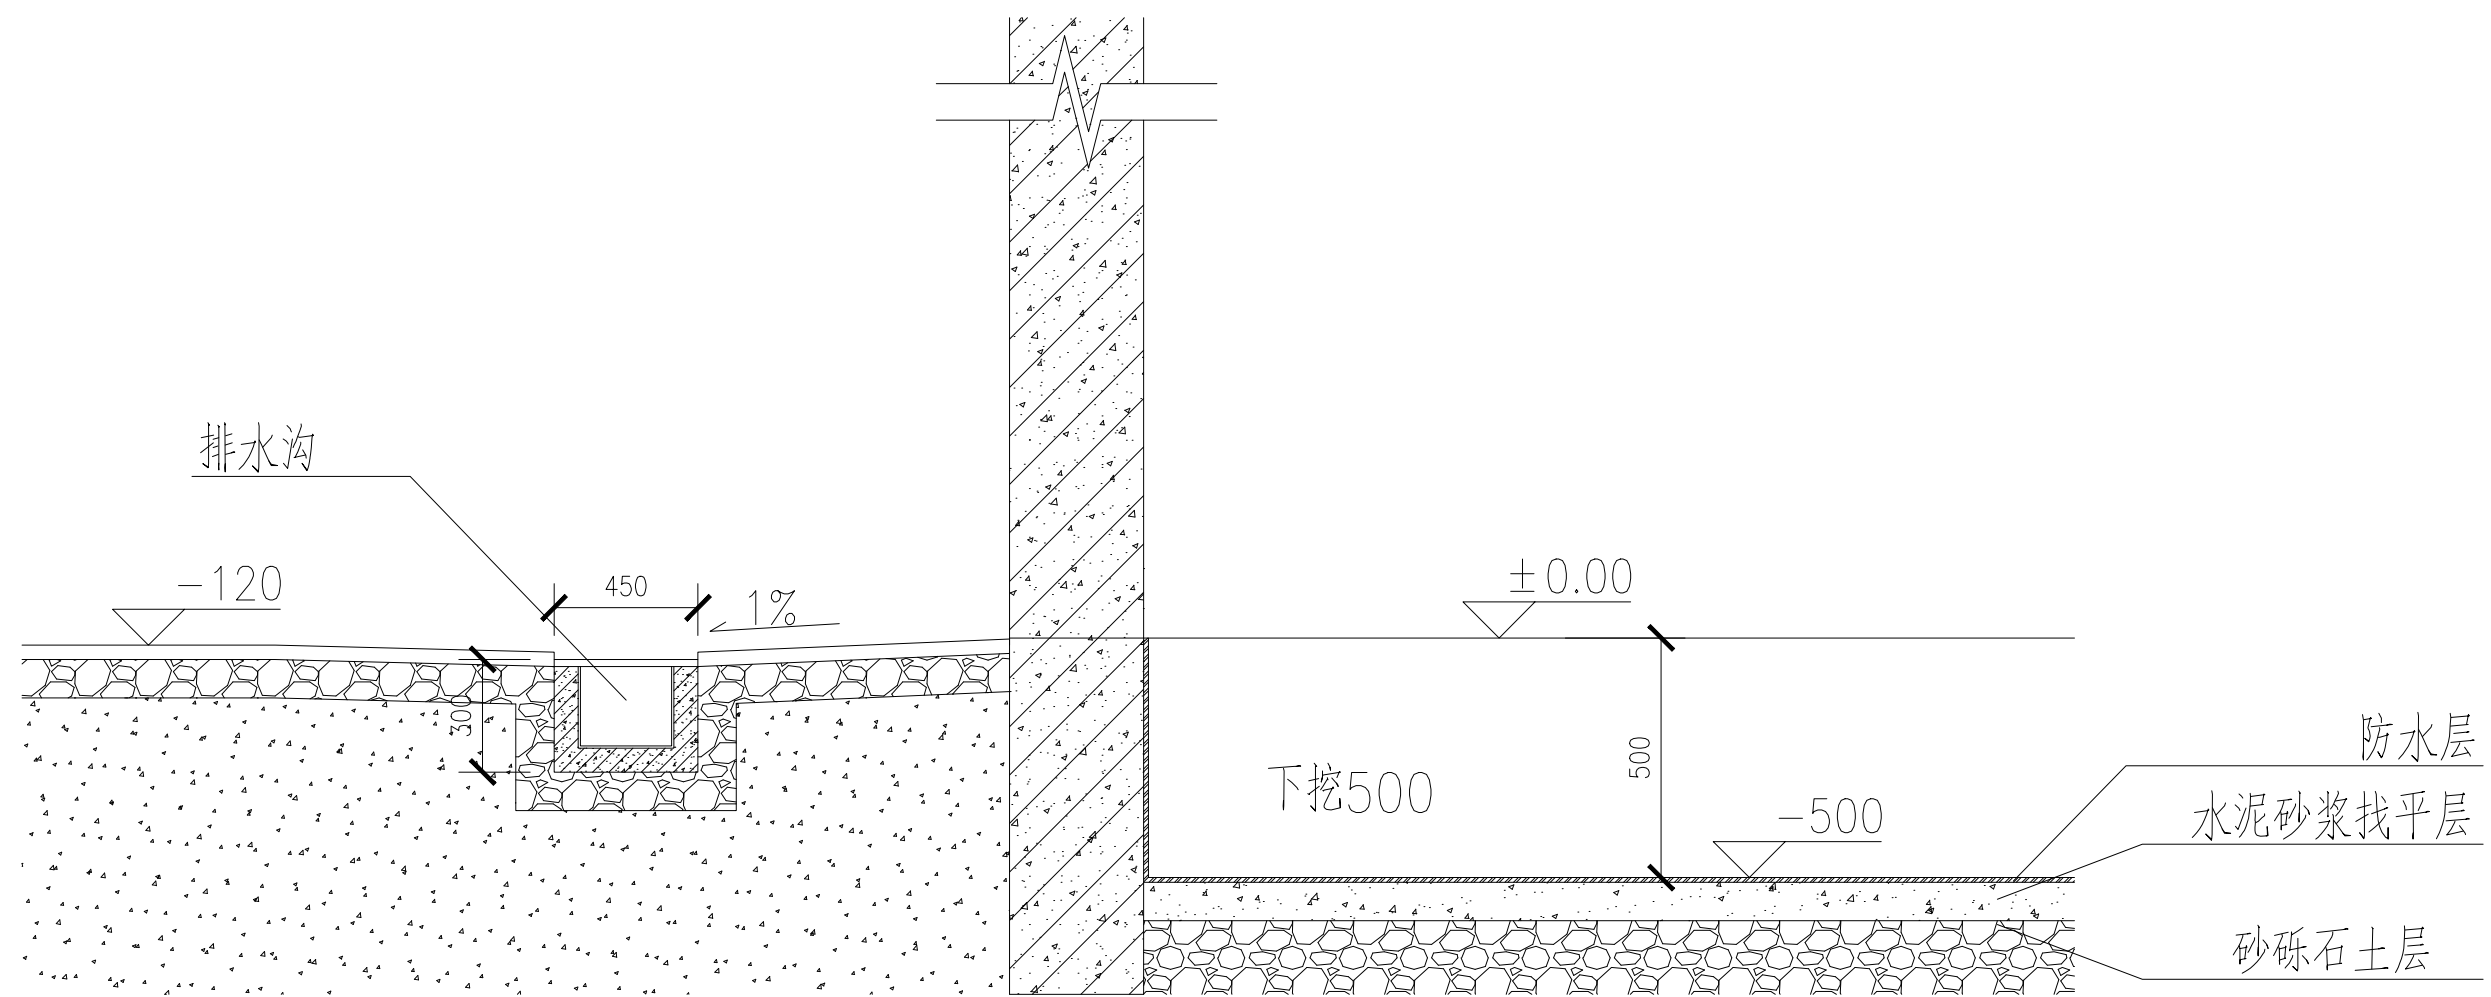

EXISTING PLAN
地基下挖结构图 SCALE 1:30