

金华市党群服务中心项目

施工图

编制日期：2019年8月10日


序号	图号	图纸内容	序号	图号	图纸内容
		目录			
01	PL-01	一层平平面索引图	16		
02	PL-02	二层平面索引图	17		
03	PL-03	三层平面索引图	18		
04	EL-01	党群服务中心外立面	19		
05	EL-02	以人民为中心、四个有利于立面	20		
06	EL-03	三亮三比三评三促立面	21		
07	EL-04	入党誓词、临时党支部、廉政墙立面	22		
08	EL-05	税务支部、公安支部立面	23		
09	EL-06	市场监管支部、人力社保支部立面	24		
10	DY-01	市场监管支部剖面	25		
11			26		
12			27		
13			28		
14			29		
15			30		

备注：
本图尺寸只做参考，一
切以现场实际尺寸实施

备注：*****
1. 本设计图纸版权归本公司所有，未经本公司书面同意，不得复印。
2. 本图纸应与说明、工地状况、建筑结构图及其他有关图纸协调使用，发现任何差异请立即通知设计者。
3. 切勿随意更改图纸，应以图中所注尺寸为准，最终尺寸需在现场校对准确。
4. 除特别注明外，图中所有尺寸均为毫米单位。
5. 未签出图号作废，图纸无效。

金华市党群服务中心项目

设计部门		
△		
△		
△		
△		
△		
△		
△		
修改记录 Rev. No.	摘要 Brief Description	日期 Date
图纸名称: Drawing Title		
审核: Approved By		
校对: Checked By		
设计: Designed By		
制图: Drawn By		
比例: Scale	1:60 (A3)	
设计阶段: Issued For	目录	
首次出图日期: First Print Date	2019. 06	
工程编号: Project No.		
图号: Drawing No.	EL-01	
序号: Number	01	

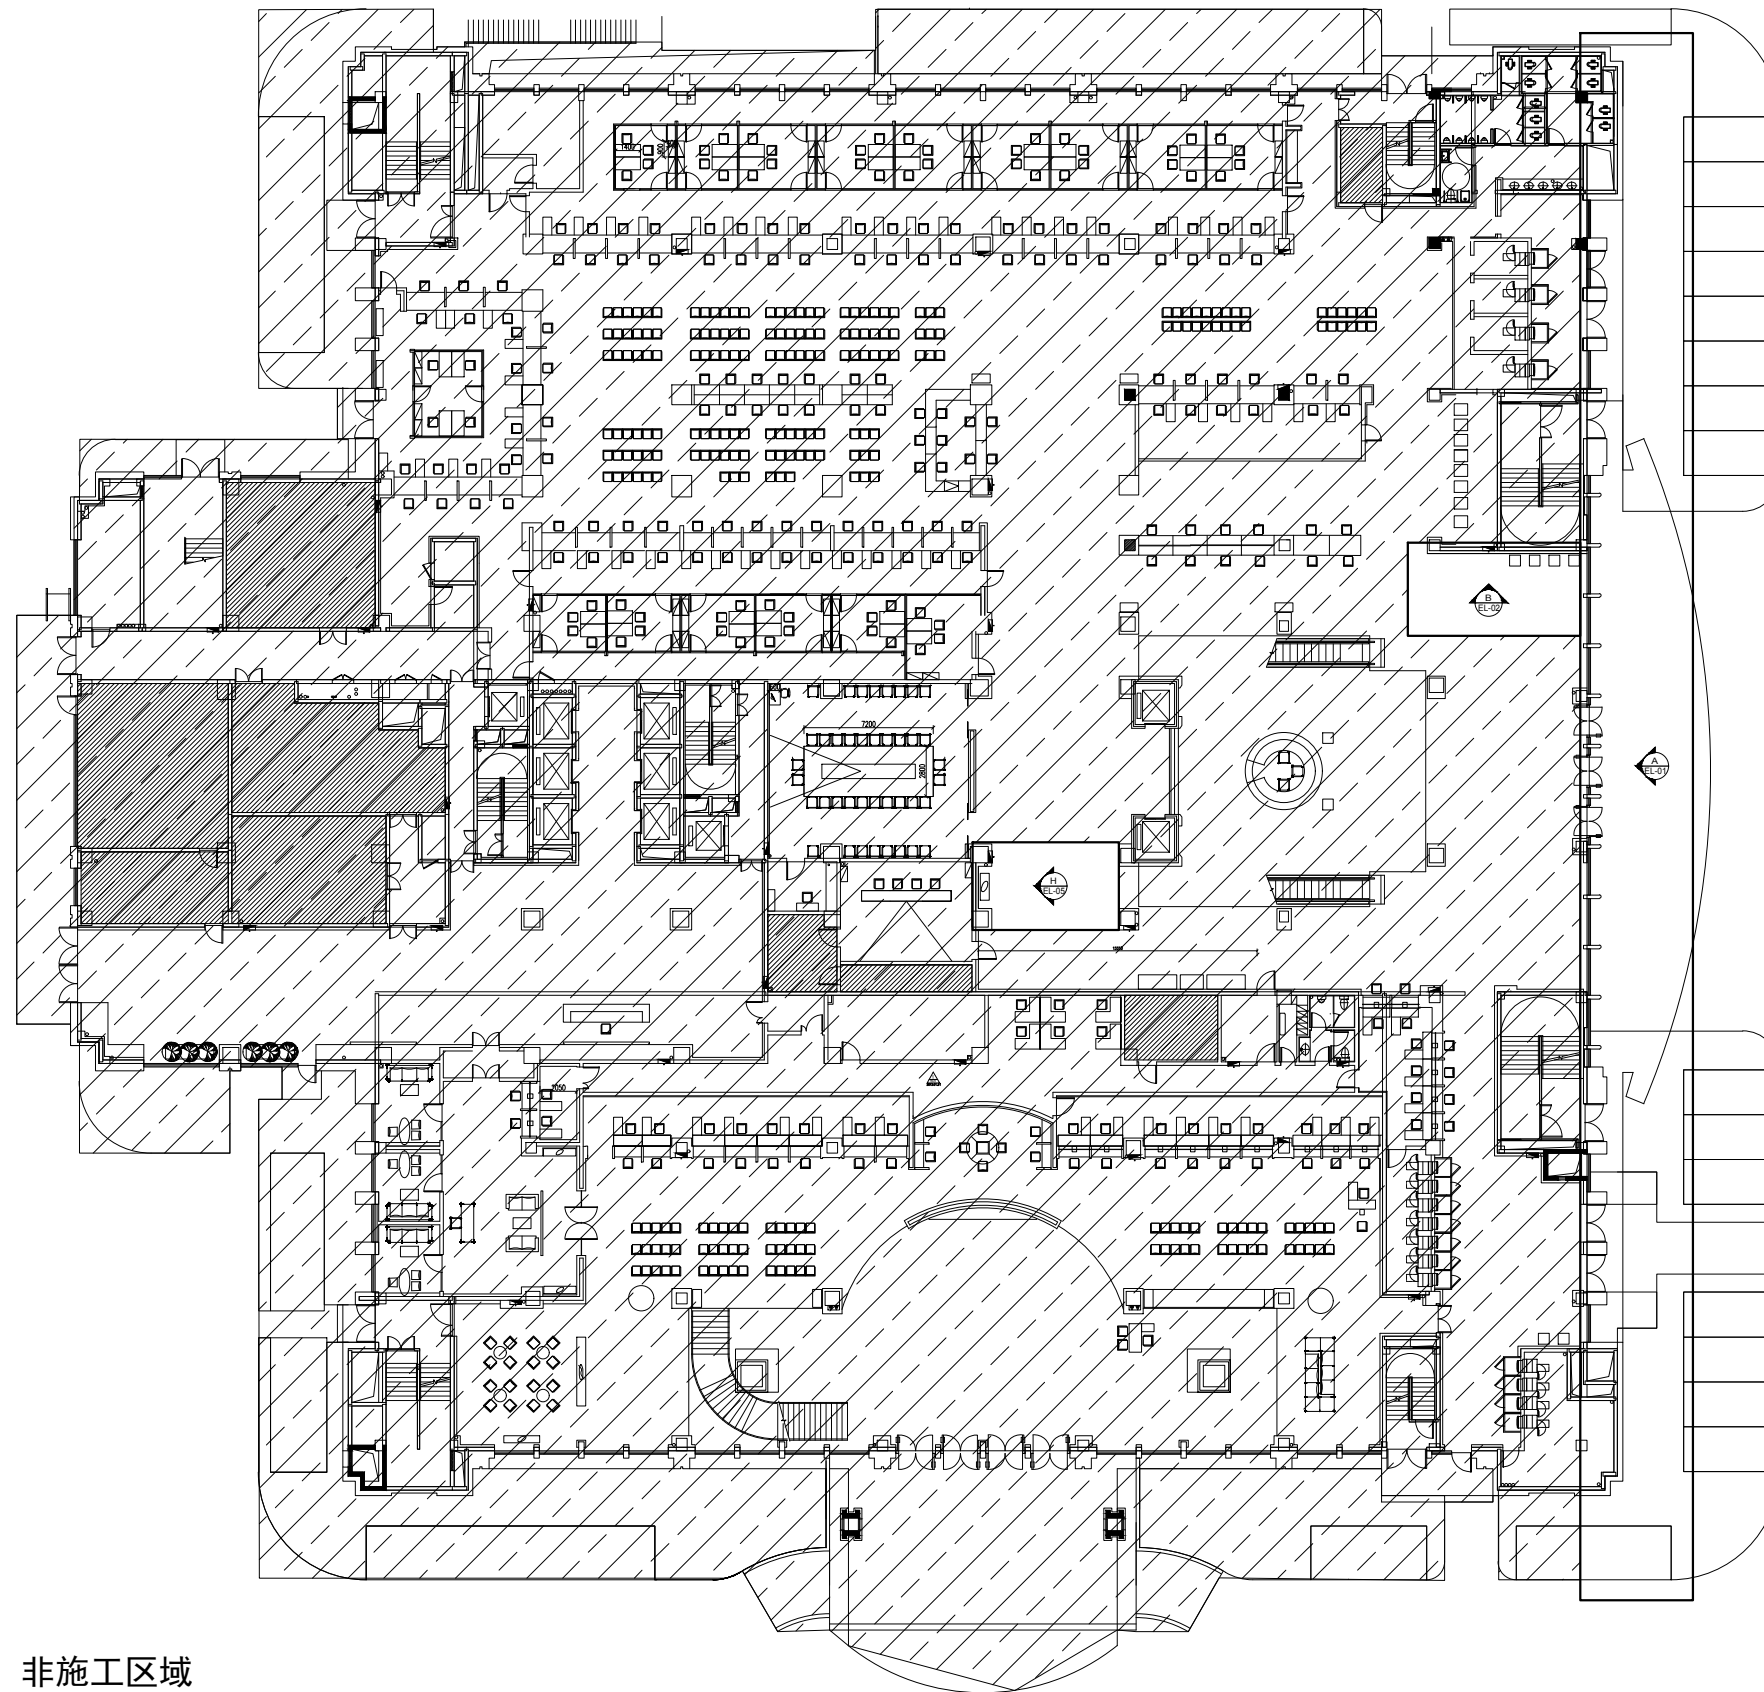

备注: Notes

1. 本设计图纸版权归本公司所有, 未经本公司书面同意, 不得复印。
2. 本图纸应与说明、工地状况、建筑结构施工图及有关图纸协调使用, 发现任何差异请立即通知设计者。
3. 切勿量度图纸, 应以图中所注尺寸为准, 最终尺寸需在现场校对准确。
4. 除特别注明外, 图中所有尺寸均为毫米单位。
5. 未盖出图专用章, 图纸无效。

金华市党群服务中心项目

设计顾问

△		
△		
△		
△		
△		
△		
△		
修改记录 Rev. No.	摘要 Brief Description	日期 Date

图纸名称
Drawing Title

一层平面索引

审核:

校对:
Checked By:

設計:
Designed By

制图:
Drawn By

比例:

1:400 (A3)

设计阶段:

施工图

首次出图日
First Print Date

2019.08


工程编号: _____
Project No. _____

图号:
Drawing No.

PL-01

Number:

01

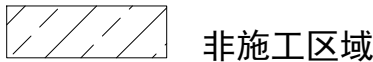

备注: Notes

1. 本设计图纸版权归本公司所有, 未经本公司书面同意, 不得复印。
2. 本图纸应与说明、工地状况、建筑结构设计及有关图纸协调使用, 发现任何差异请立即通知设计者。
3. 切勿测量图纸, 应以图中所注尺寸为准, 最大尺寸需在现场校对照准。
4. 除特别注明外, 图中所有尺寸均为毫米单位。
5. 未标出图专用图, 图纸无效。

金华市党群服务中心项目

设计顾问	
------	--

△		
△		
△		
△		
△		
△		
△		
修改记录 Rev. No.	摘要 Brief Description	日期 Date

图纸名称
Drawing Title

二层平面索引

审核:

校对:
Checked By

设计:
Designed By

制图:
Dariusz Flak

比例: 1:400 (A3)
Scale

设计阶段: Issued For	施工图
---------------------	-----

首次出团日期: 2019.08
First Print Date

工程编号: Project No.	
----------------------	--

图号: Drawing No.	PL-02
--------------------	-------

序号:
Number:

02



非施工区域

备注: Notes

1. 本设计图纸版权归本公司所有, 未经本公司书面同意, 不得复印。
2. 本图纸应与说明、工地状况、建筑结构施工图及有关图纸协调使用, 发现任何差异请立即通知设计者。
3. 切勿量度图纸, 应以图中所注尺寸为准, 最终尺寸需在现场校对准确。
4. 除特别注明外, 图中所有尺寸均为毫米单位。
5. 未盖出图专用章, 图纸无效。

金华市党群服务中心项目

设计顾问

△		
△		
△		
△		
△		
△		
△		
修改记录 Rev. No.	摘要 Brief Description	日期 Date

图纸名称:
Drawing Title

三层平面索引

审核:

校对:
Checked By:

設計:
Designed By

制图:
Dariusz Flak

比例:

1:400 (A3)

设计阶段:

施工图

首次出团日


2019.08

图号:
Drawing No.

PL-03

序号:

03

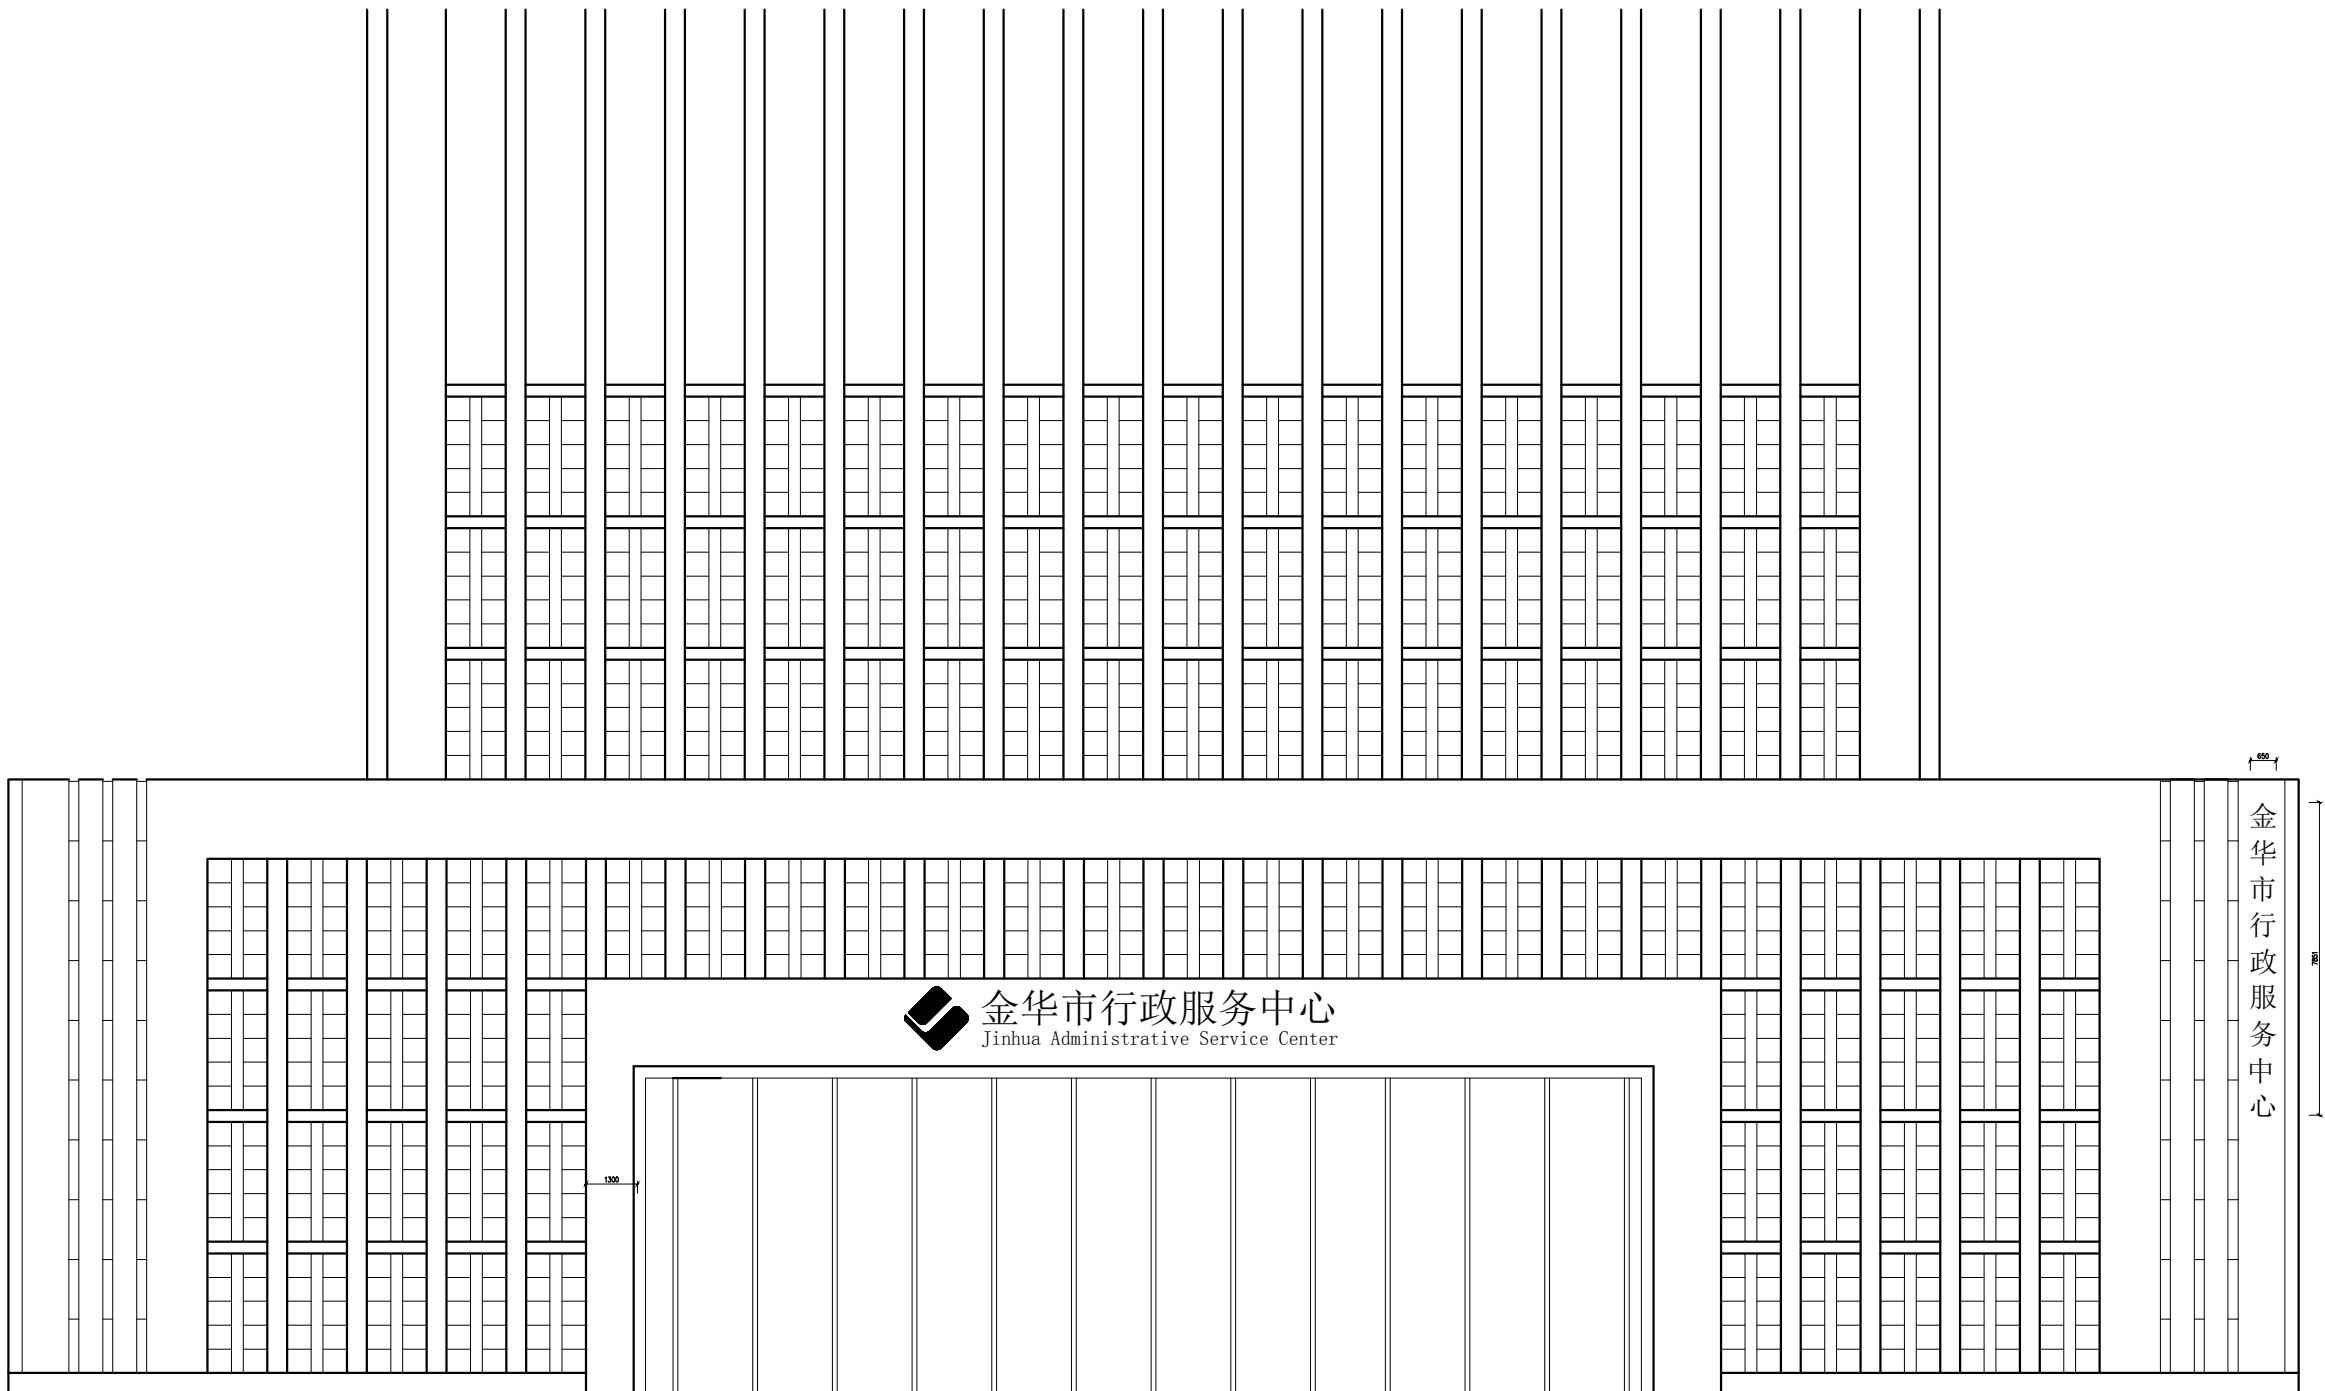

党群服务中心外立面 A

A
EL-01

- 备注: Notes
1. 本设计图底版版权归本公司所有, 未经本公司书面同意, 不得复印。
 2. 本图底版与说明、工地状况、建筑结构图及有图底版协调使用, 发现任何差异请立即通知设计者。
 3. 切勿随意更改, 应以图中所述尺寸为准, 最终尺寸需在现场校对准确。
 4. 除特别注明外, 图中所有尺寸均为毫米单位。
 5. 未签出图号前, 图底无效。

金华市党群服务中心项目

设计部门

△		
△		
△		
△		
△		
△		
△		
修改记录	修改	日期
Rev. No.	Brief Description	Date

图底名称: Drawing Title

立面图

审核:

Approved By

校对:

Checked By

设计:

Designed By

制图:

Drawn By

比例:

Scale

1:180 (A3)

设计阶段:

Issued For

施工图

首次出图日期:

First Print Date

2019. 08

工程编号:

Project No.

图号:

Drawing No.

EL-01

序号:

Number

04

备注: Notes

1. 本设计图纸版权归本公司所有, 未经本公司书面同意, 不得复印。
2. 本图纸应与说明、工地状况、建筑结构施工图及有关图纸协调使用, 发现任何差异请立即通知设计者。
3. 切勿量度图纸, 应以图中所注尺寸为准, 最终尺寸需在现场校对准确。
4. 除特别注明外, 图中所有尺寸均为毫米单位。
5. 未盖出图专用章, 图纸无效。

金华市党群服务中心项目

设计顾问

△		
△		
△		
△		
△		
△		
△		
修改记录 Rev. No.	摘要 Brief Description	日期 Date

图纸名称:
Drawing Title

立面图

审核:

Checked By:

Designed By

Drawn by _____

首次出團

工程编号
Project No.

Drawing No.

TABLE IV

天花层

喷绘

过道

中国共产党人的初心和使命，就是为中国人民谋幸福，为中华民族谋复兴。全党同志一定要永远与人民同呼吸、共命运、心连心，永远把人民对美好生活的向往作为奋斗目标。

——习近平

以人民为中心立面 B

(B)

EL-02

天花层

烤漆造型

烤漆艺术字

造型展板

原墙面乳胶漆


[illegible]

8400

四个有利于立面 D

D



EL-02

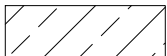

非施工区域

Number:

05

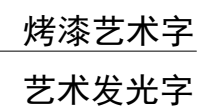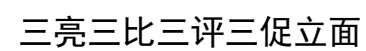

造型展板

烤漆造型

造型展板

原墙面乳胶漆

备注: Notes

1. 本设计图纸版权归本公司所有, 未经本公司面同意, 不得复印。
2. 本图纸应与说明、工地状况、建筑结构设计及有关图纸协调使用, 发现任何差异请立即通知设计者。
3. 切勿量度图框, 应以图中所注尺寸为基准, 最大尺寸需在现场校对准确。
4. 除特别注明外, 图中所有尺寸均为毫米单位。
5. 未标出印章、图框无效。

金华市党群服务中心项目

设计顾问	
------	--

[illegible]

修改记录 Rev. No.	摘要 Brief Description	日期 Date
------------------	-------------------------	------------

图纸名称:
Drawing Title

立而图

立圆图

1.60 (A3)

1:60 (A3)

施工图

2019_08

2019.08

EI-02

EL-03

06


天花层

造型展板

烤漆艺术字

烤漆造型

造型展板

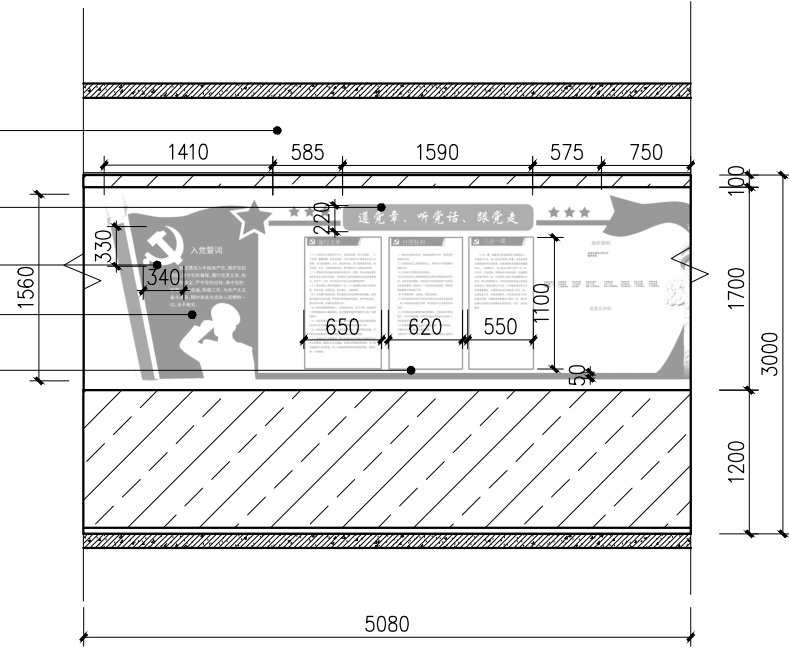

入党誓词立面 E


E
EL-04

天花层

造型展板

造型展板

烤漆造型

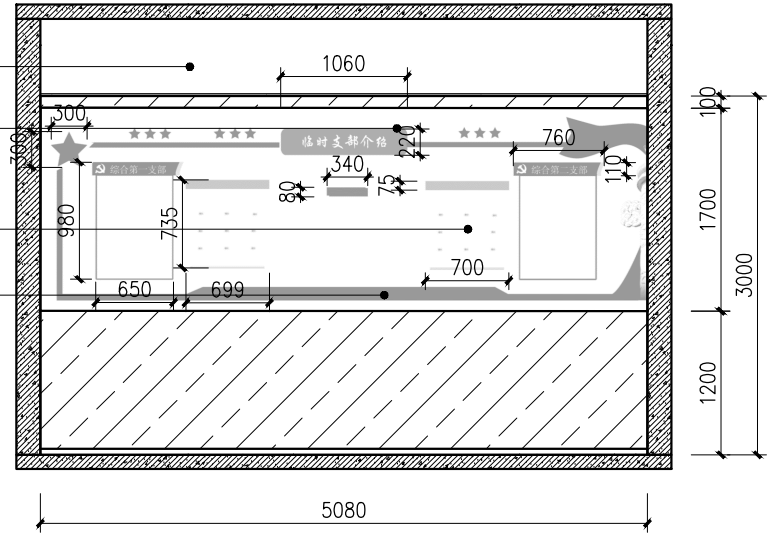

临时支部立面 F


F
EL-04

天花层

烤漆造型


造型展板

原墙面乳胶漆

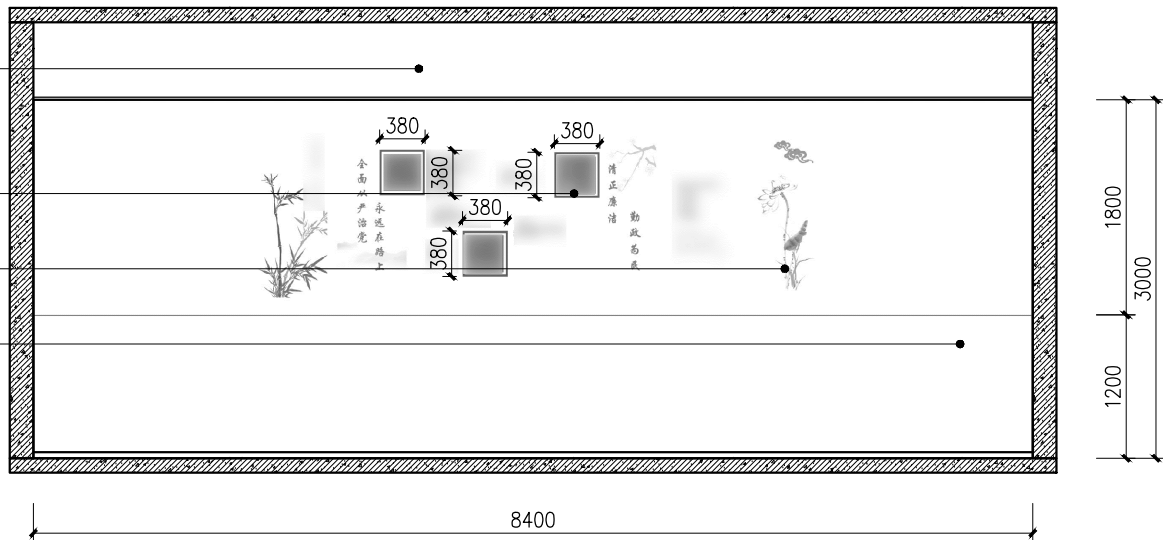

廉政墙立面 G

G
EL-04

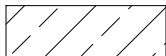

非施工区域

- 备注: 1. 本设计图底版版权归本公司所有, 未经本公司书面同意, 不得复印。
2. 本图底版与说明, 工地状况, 建筑结构设计与有关图纸协调使用, 发现任何差异请立即通知设计者。
3. 切勿随意更改, 应以图中所注尺寸为准, 最终尺寸需在现场校对准确。
4. 除特别注明外, 图中所有尺寸均为毫米单位。
5. 未注出图号, 图底无效。

金华市党群服务中心项目

设计部门

△		
△		
△		
△		
△		
△		
修改记录	修改人	日期

图底名称:

立面图

审核:

校对:

设计:

制图:

比例:

1:60 (A3)

设计阶段:

施工图

首次出图日期:

2019.08

图号:

EL-04

序号:

07

备注: 1. 本设计图底版版权归本公司所有, 未经本公司书面同意, 不得复印。
2. 本图底版与说明, 工地状况, 建筑结构设计与有关图纸协调使用, 发现任何差异请立即通知设计者。
3. 切勿随意更改, 应以图中所注尺寸为准, 最终尺寸需在现场校对准确。
4. 除特别注明外, 图中所有尺寸均为毫米单位。
5. 未注出图号, 图底无效。

金华市党群服务中心项目

设计顾问

△		
△		
△		
△		
△		
△		
△		
修改记录	修改人	日期

图底名称:

立面图

审核:

校对:

设计:

制图:

比例:

1:60 (A3)

设计阶段:

施工图

首次出图日期:

2019.08


工程编号:

图号:

EL-05

序号:


08

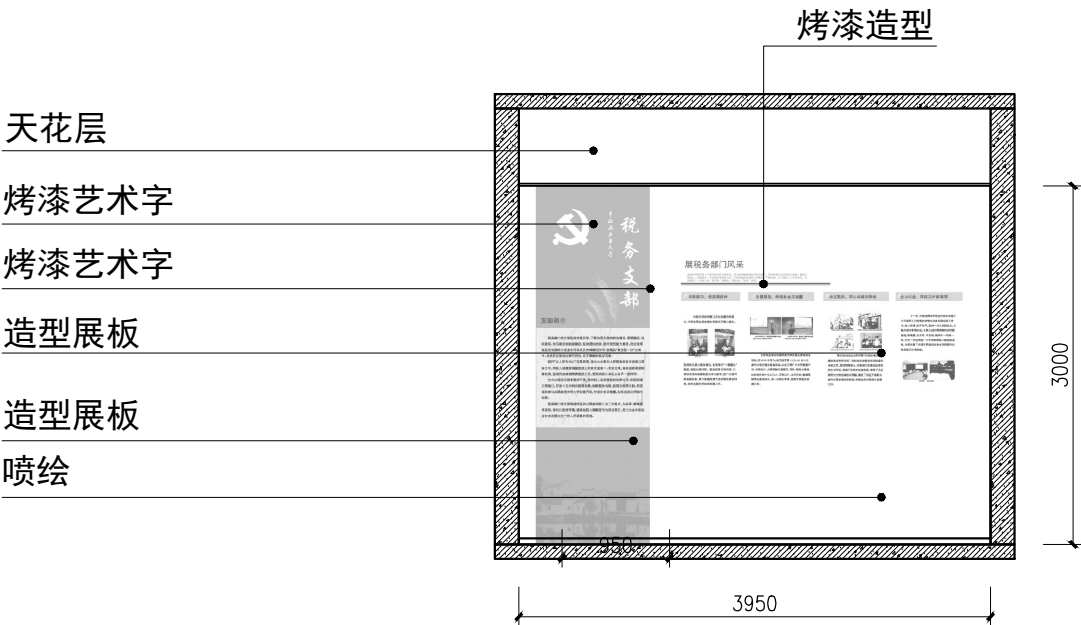

税务支部立面 H

H


EL-05

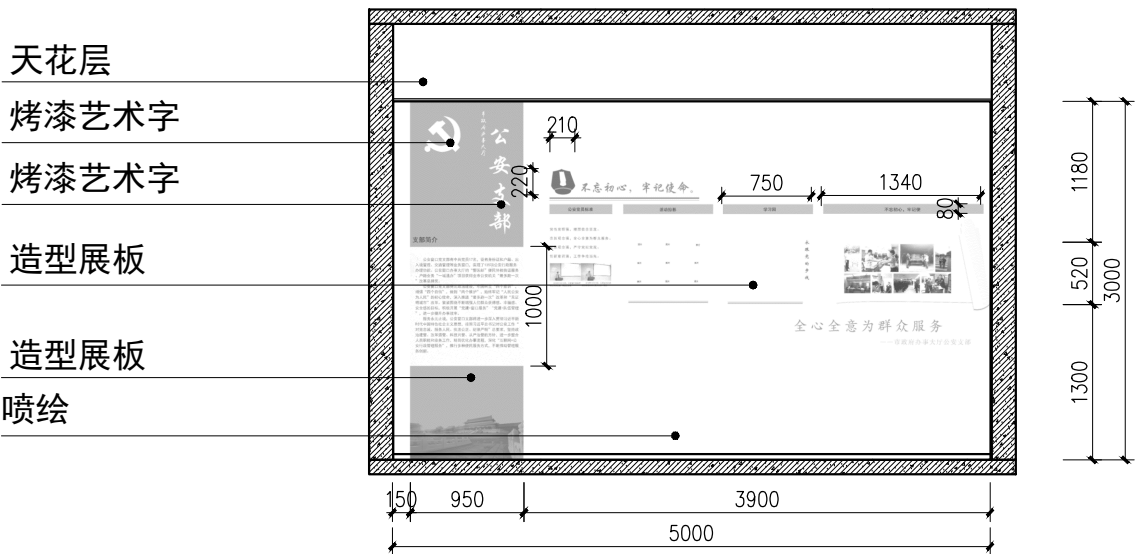

公安支部立面 I

I

EL-05

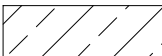

非施工区域

备注: Notes

1. 本设计图纸版权归本公司所有, 未经本公司书面同意, 不得复印。
2. 本图纸应与说明、地质状况、建筑结构设计图及有关图纸协同使用, 发现任何差异并须立即通知设计者。
3. 切勿量度图纸, 应以图中所注尺寸为准, 最终尺寸需在现场校对准确。
4. 除特别注明外, 图中所有尺寸均为毫米单位。
5. 未签出图专用章, 图纸无效。

金华市党群服务中心项目

设计顾问

△		
△		
△		
△		
△		
△		
△		
修改记录 Rev. No.	摘要 Brief Description	日期 Date

图纸名称:
Drawing Title

立面图

审核:

校对:
Checked By

設計:
Designed By

制图:

比例:

设计阶段:

首次出图日期

工程编号:
Project No.

图号:
Drawing No.

序号:

天花层

烤漆艺术字


烤漆艺术字

烤漆造型

造型展板

造型展板

喷绘

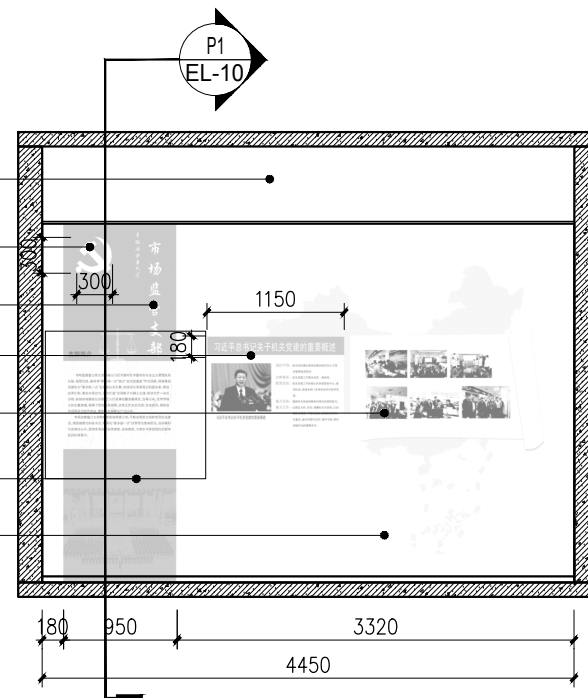

市场监管支部立面 J

J

EL-06


烤漆艺术字

烤漆艺术字

烤漆艺术字

烤漆艺术字


喷绘

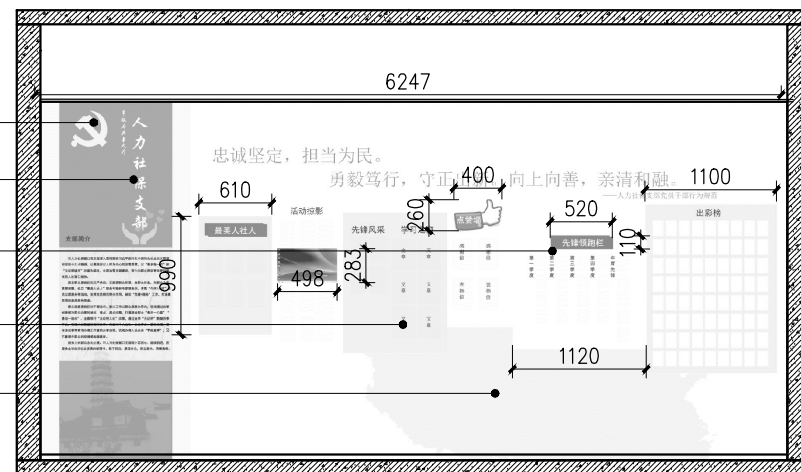


人力社保务支部立面 K

K

— EL-06

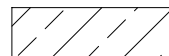

非施工区域

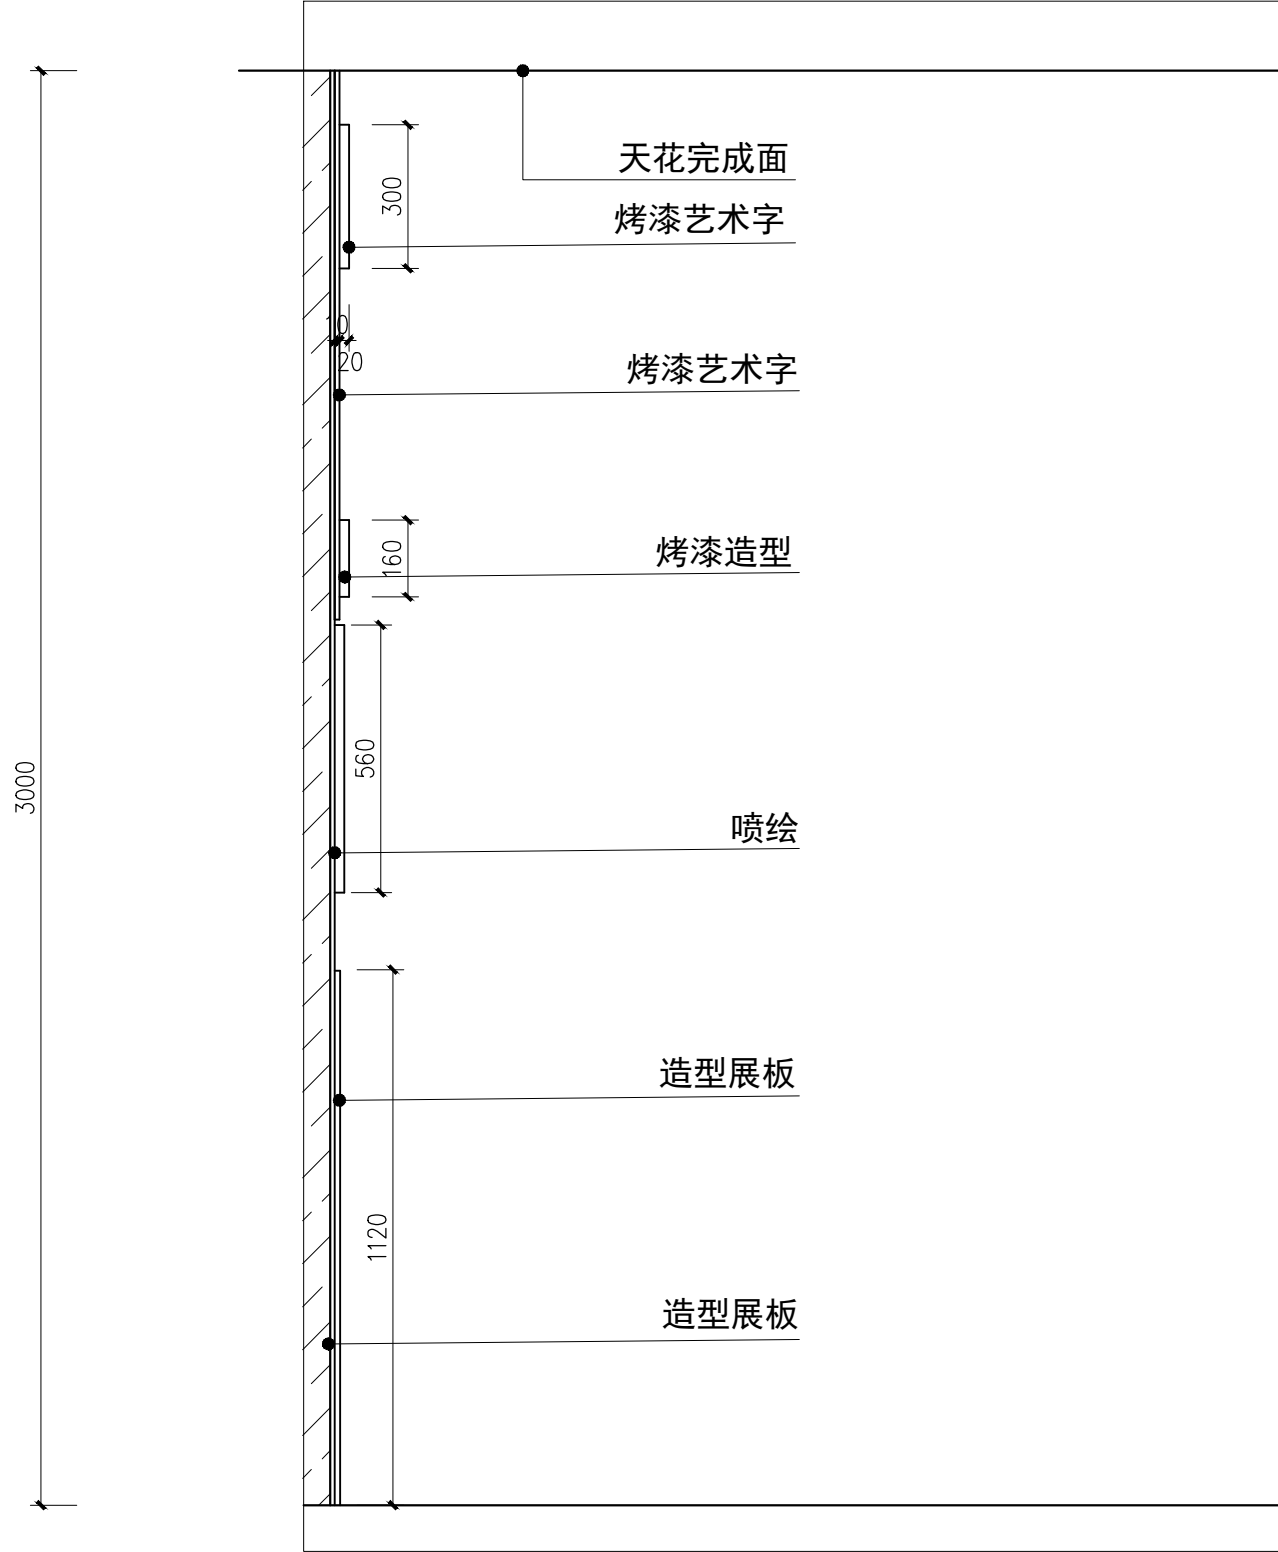

市场监管支部剖面

备注: 1. 本设计图底版归本公司所有, 未经本公司书面同意, 不得复印。
2. 本图底版与说明, 工地状况, 建筑结构设计与有关图纸协调使用, 发现任何差异请立即通知设计。
3. 切勿擅自更改, 应以图中所注尺寸为准, 最终尺寸需在现场校对准确。
4. 除特别注明外, 图中所有尺寸均为毫米单位。
5. 未签出图号前, 图底无效。

金华市党群服务中心项目

设计部门

△		
△		
△		
△		
△		
△		
△		
修改记录	修改	日期
Rev. No.	Brief Description	Date

图底名称:

立面图

审核:

Approved By

校对:

Checked By

设计:

Designed By

制图:

Drawn By

比例:

1:15 (A3)

设计阶段:

施工图

首次出图日期:

2019. 08

工程编号:

Project No.

图号:

DY-01

序号:

10