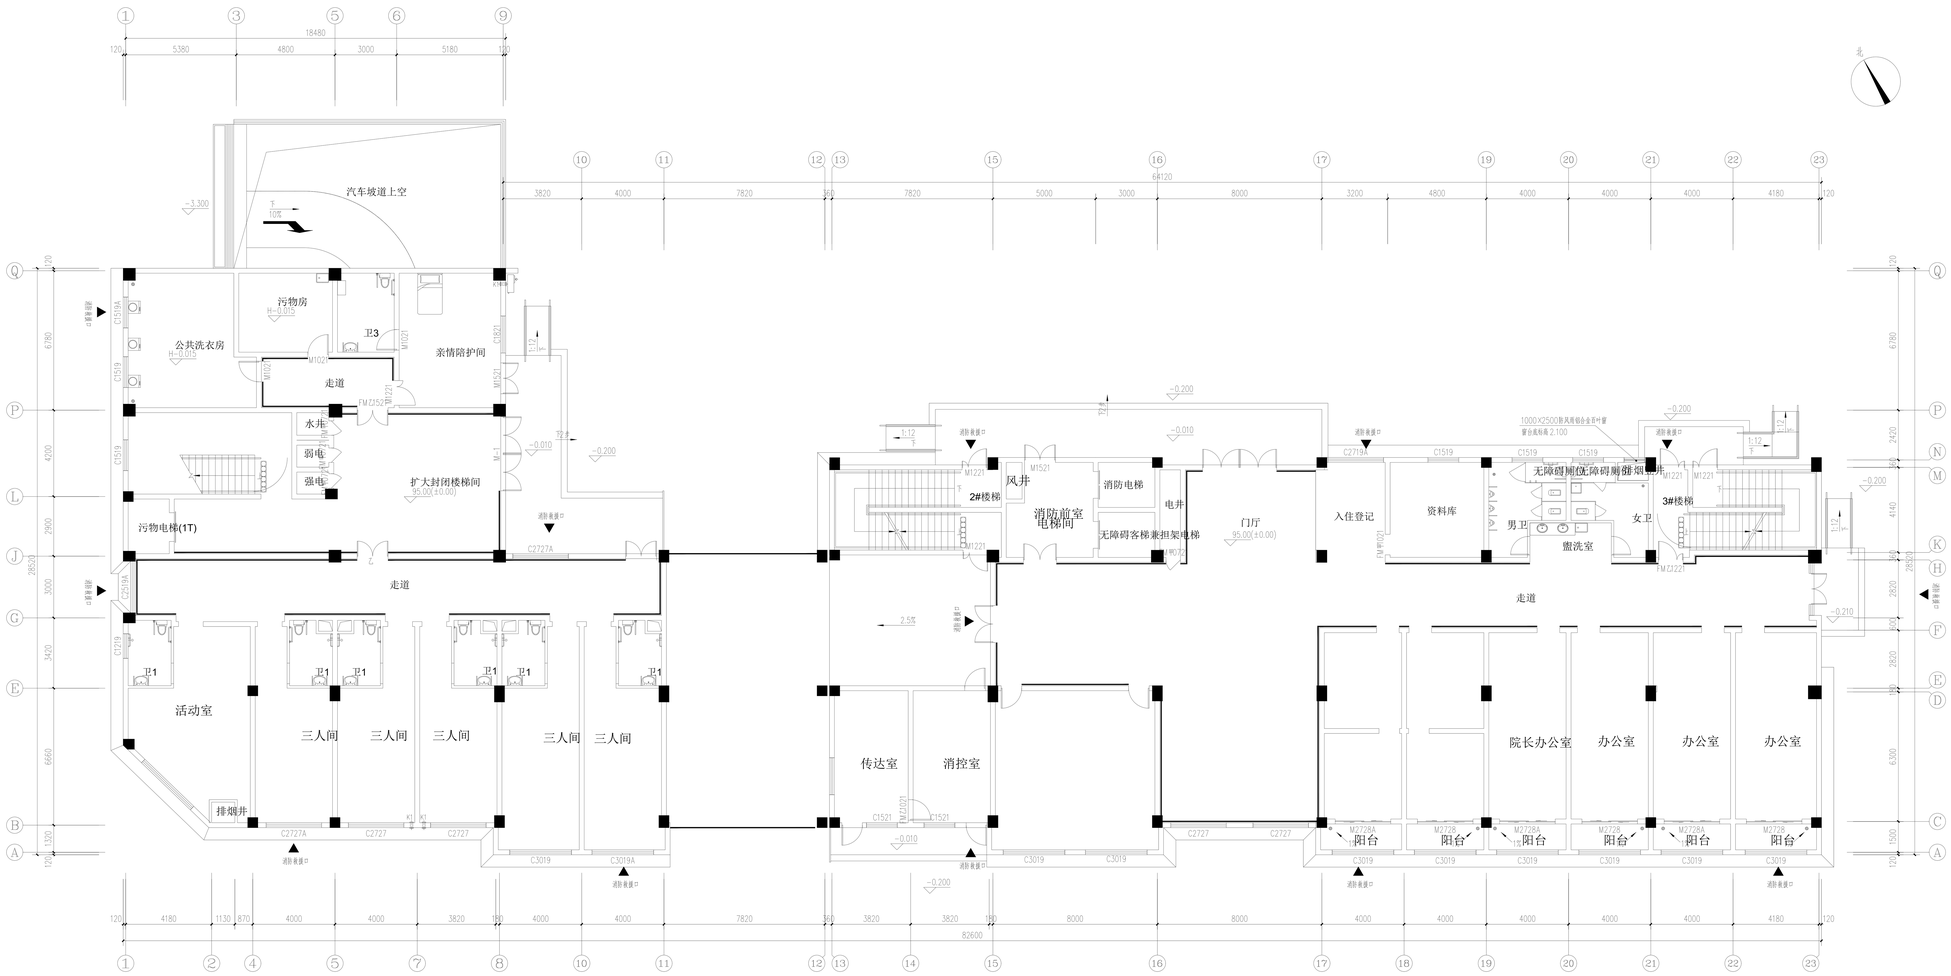

一层顶面布置图1:100

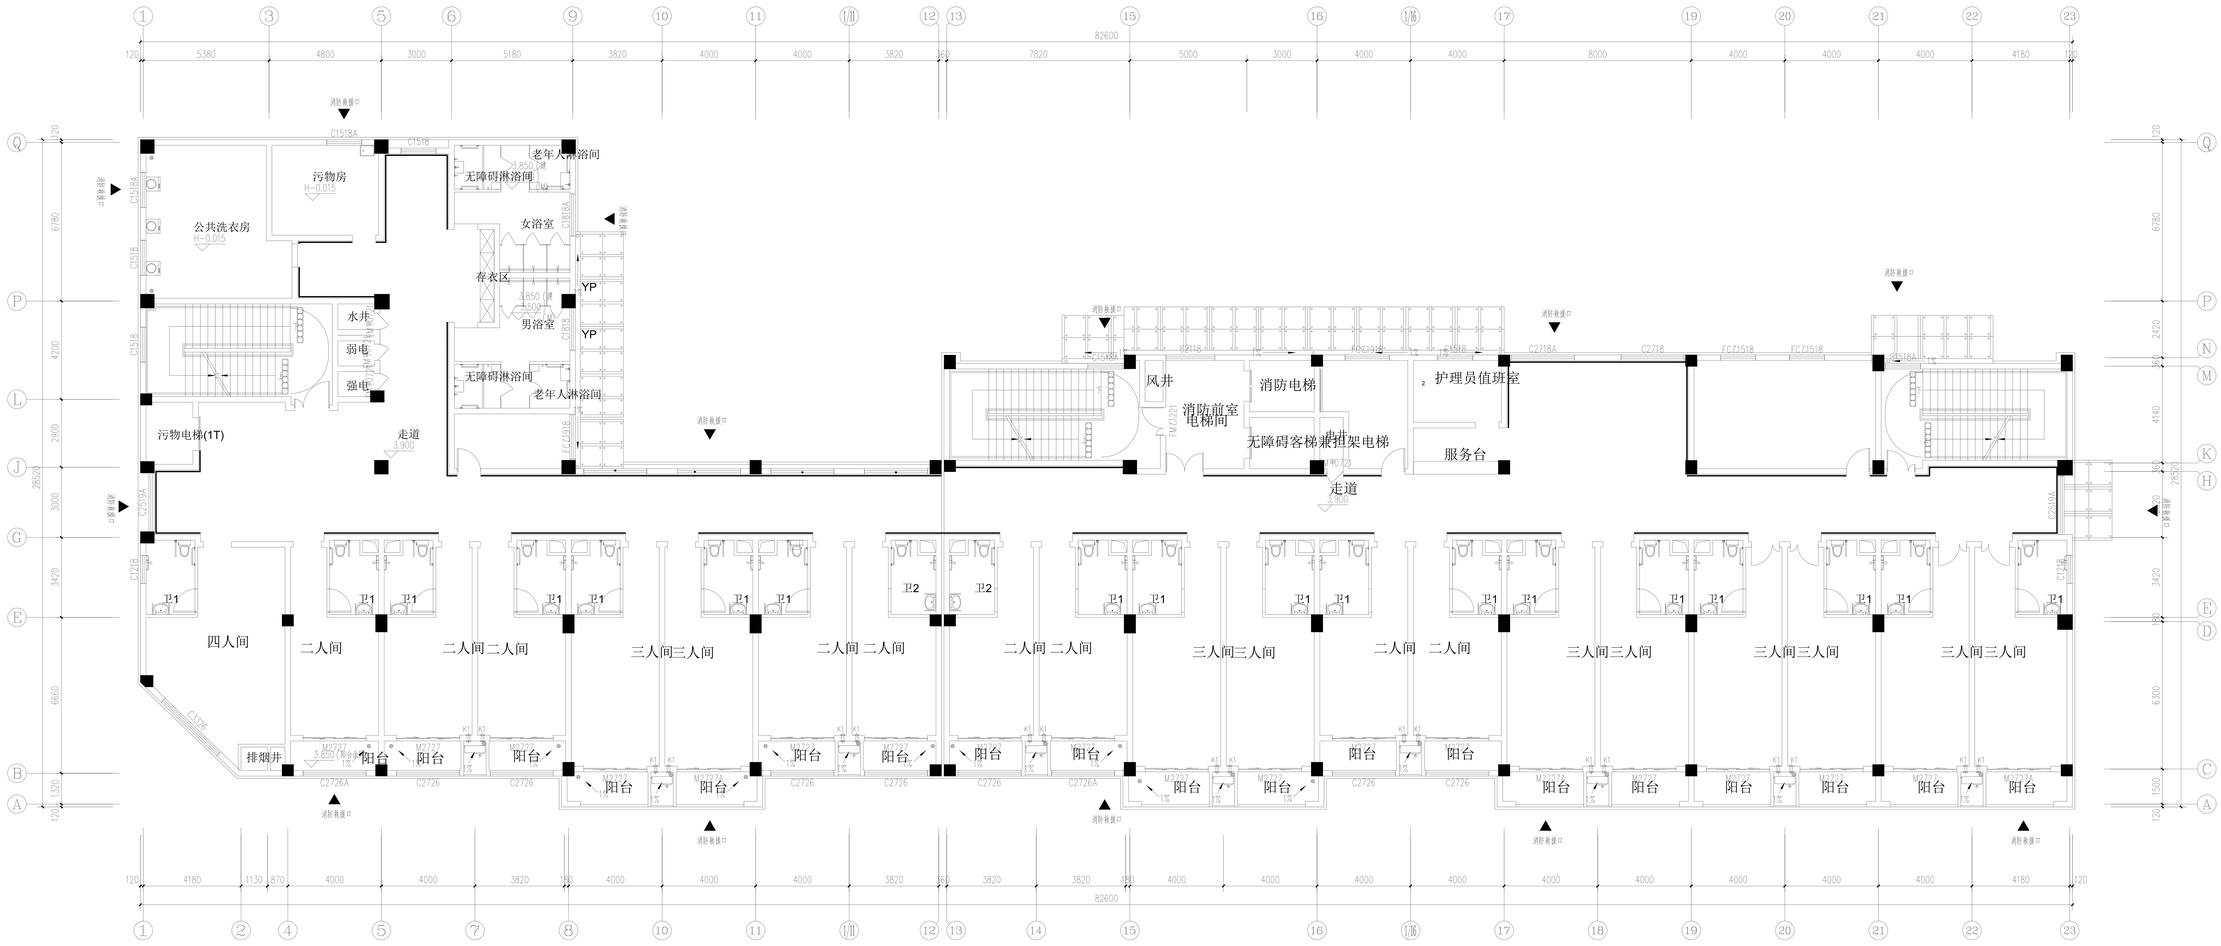

二层頂面布置图1:100

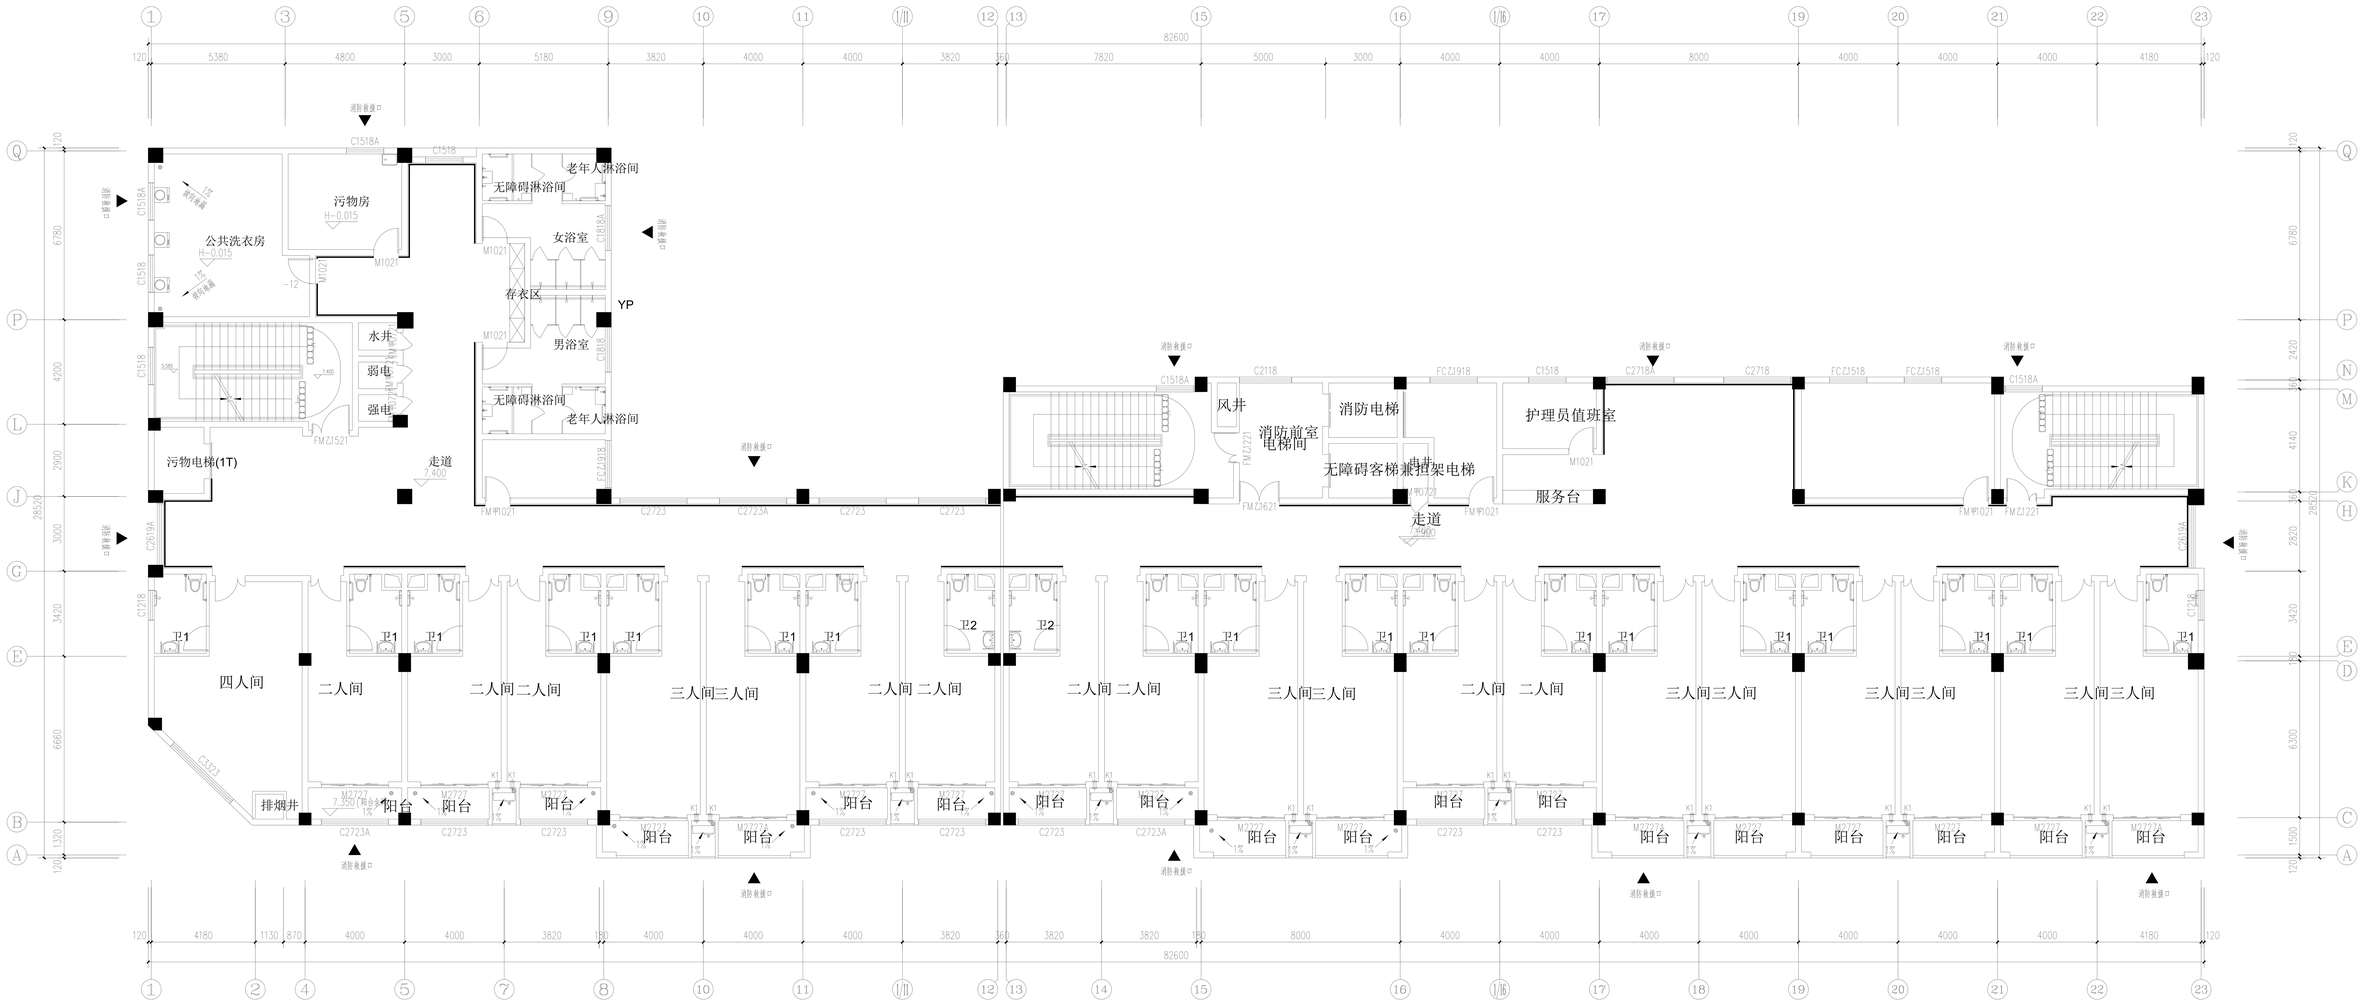

三层顶面布置图1:100

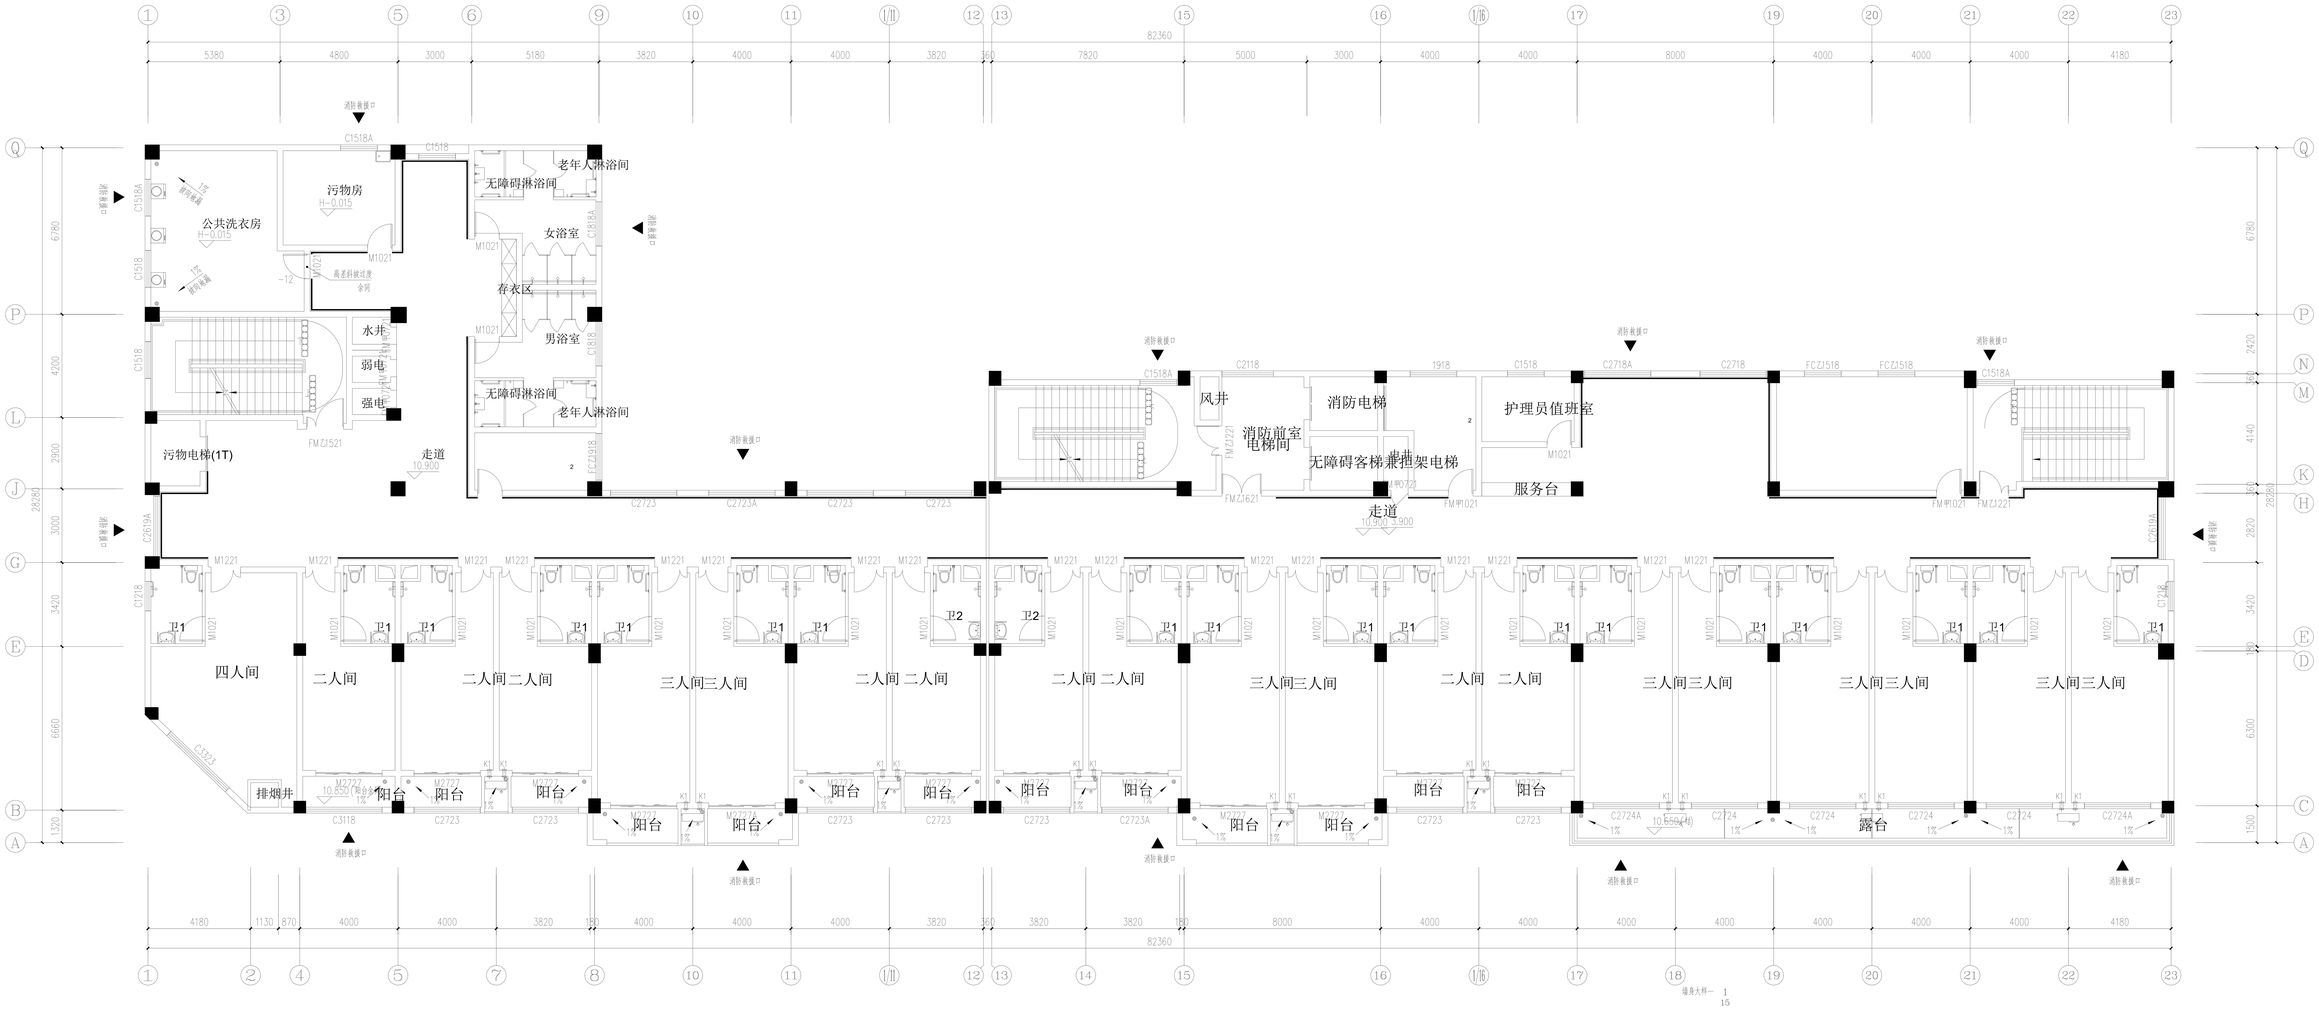

四层顶面布置图 1:100

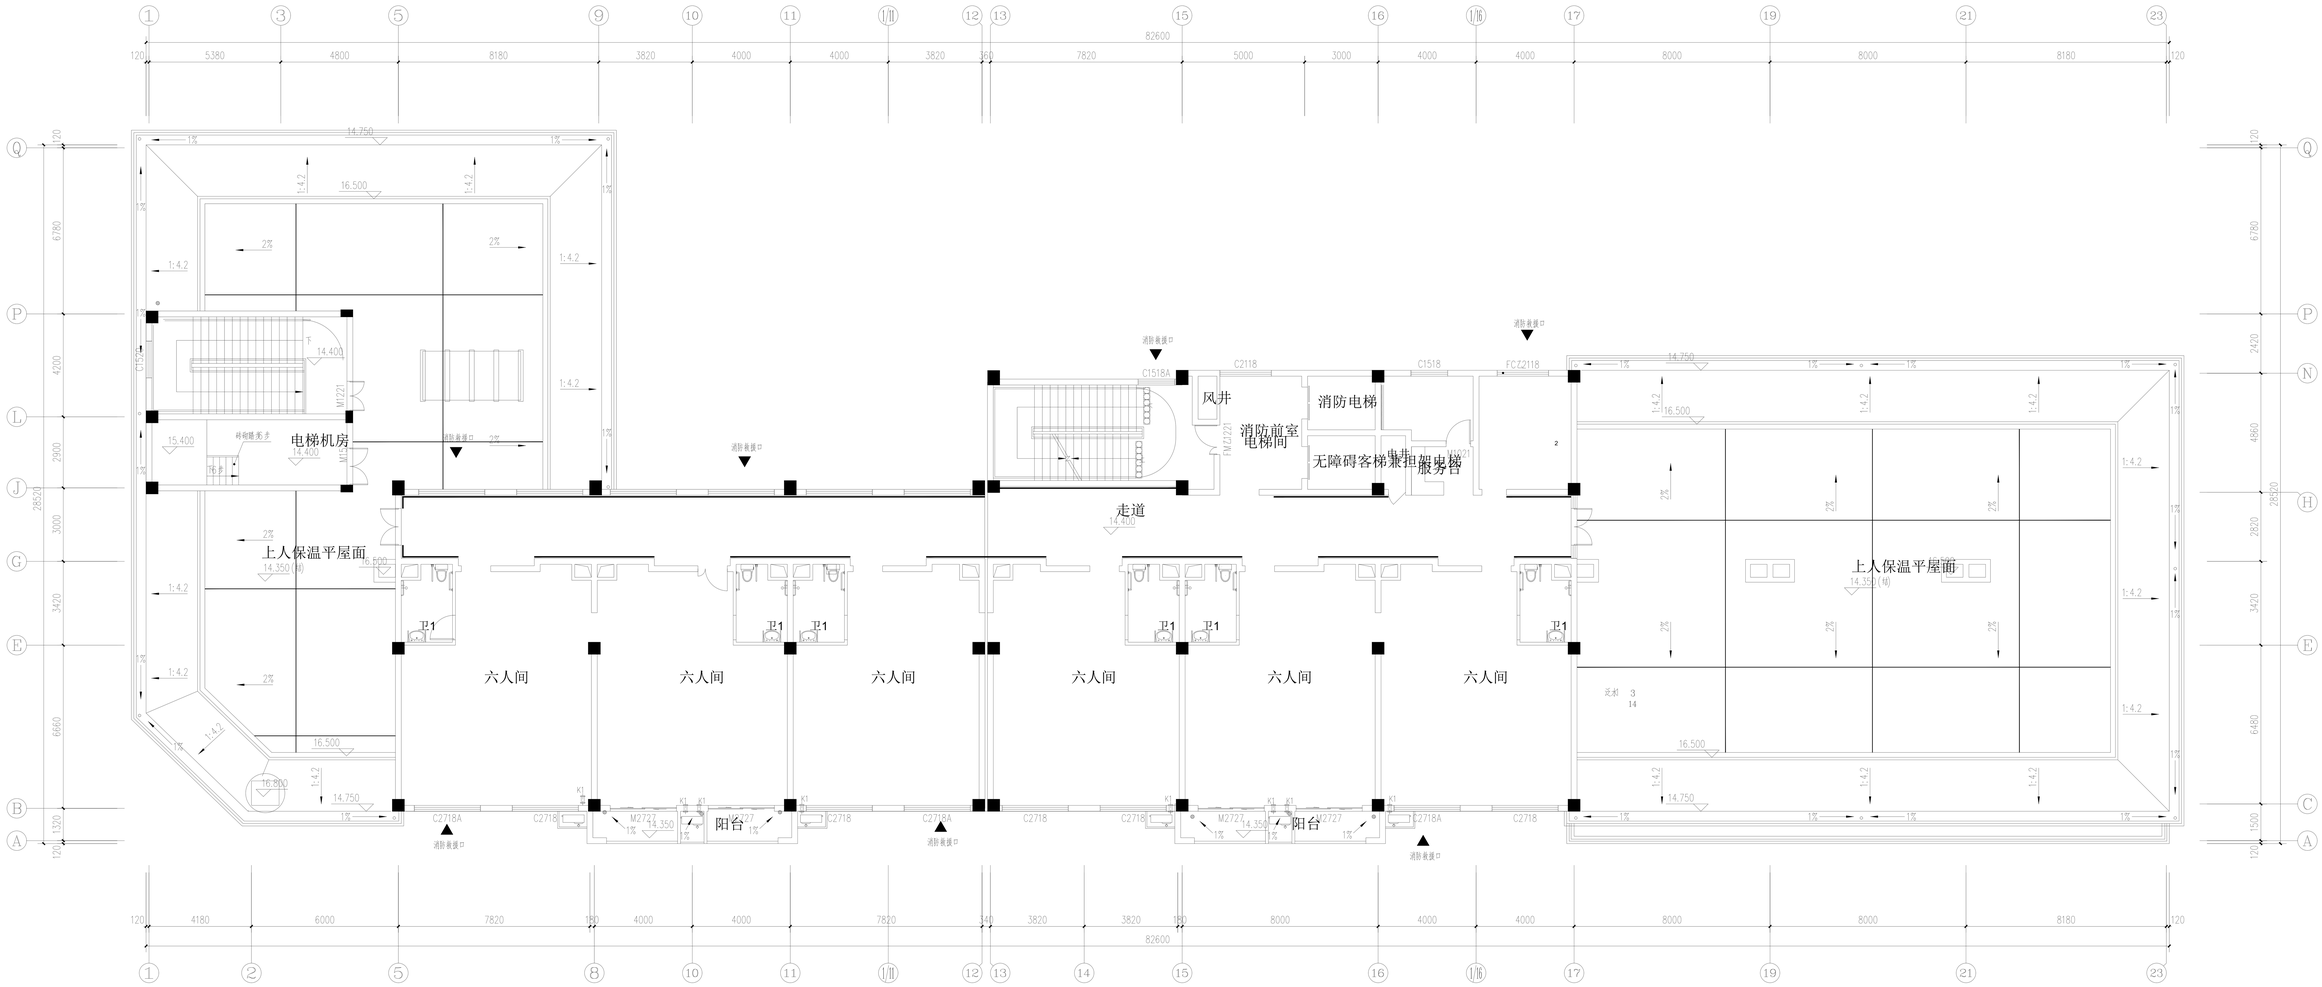

五层顶面布置图1:100