






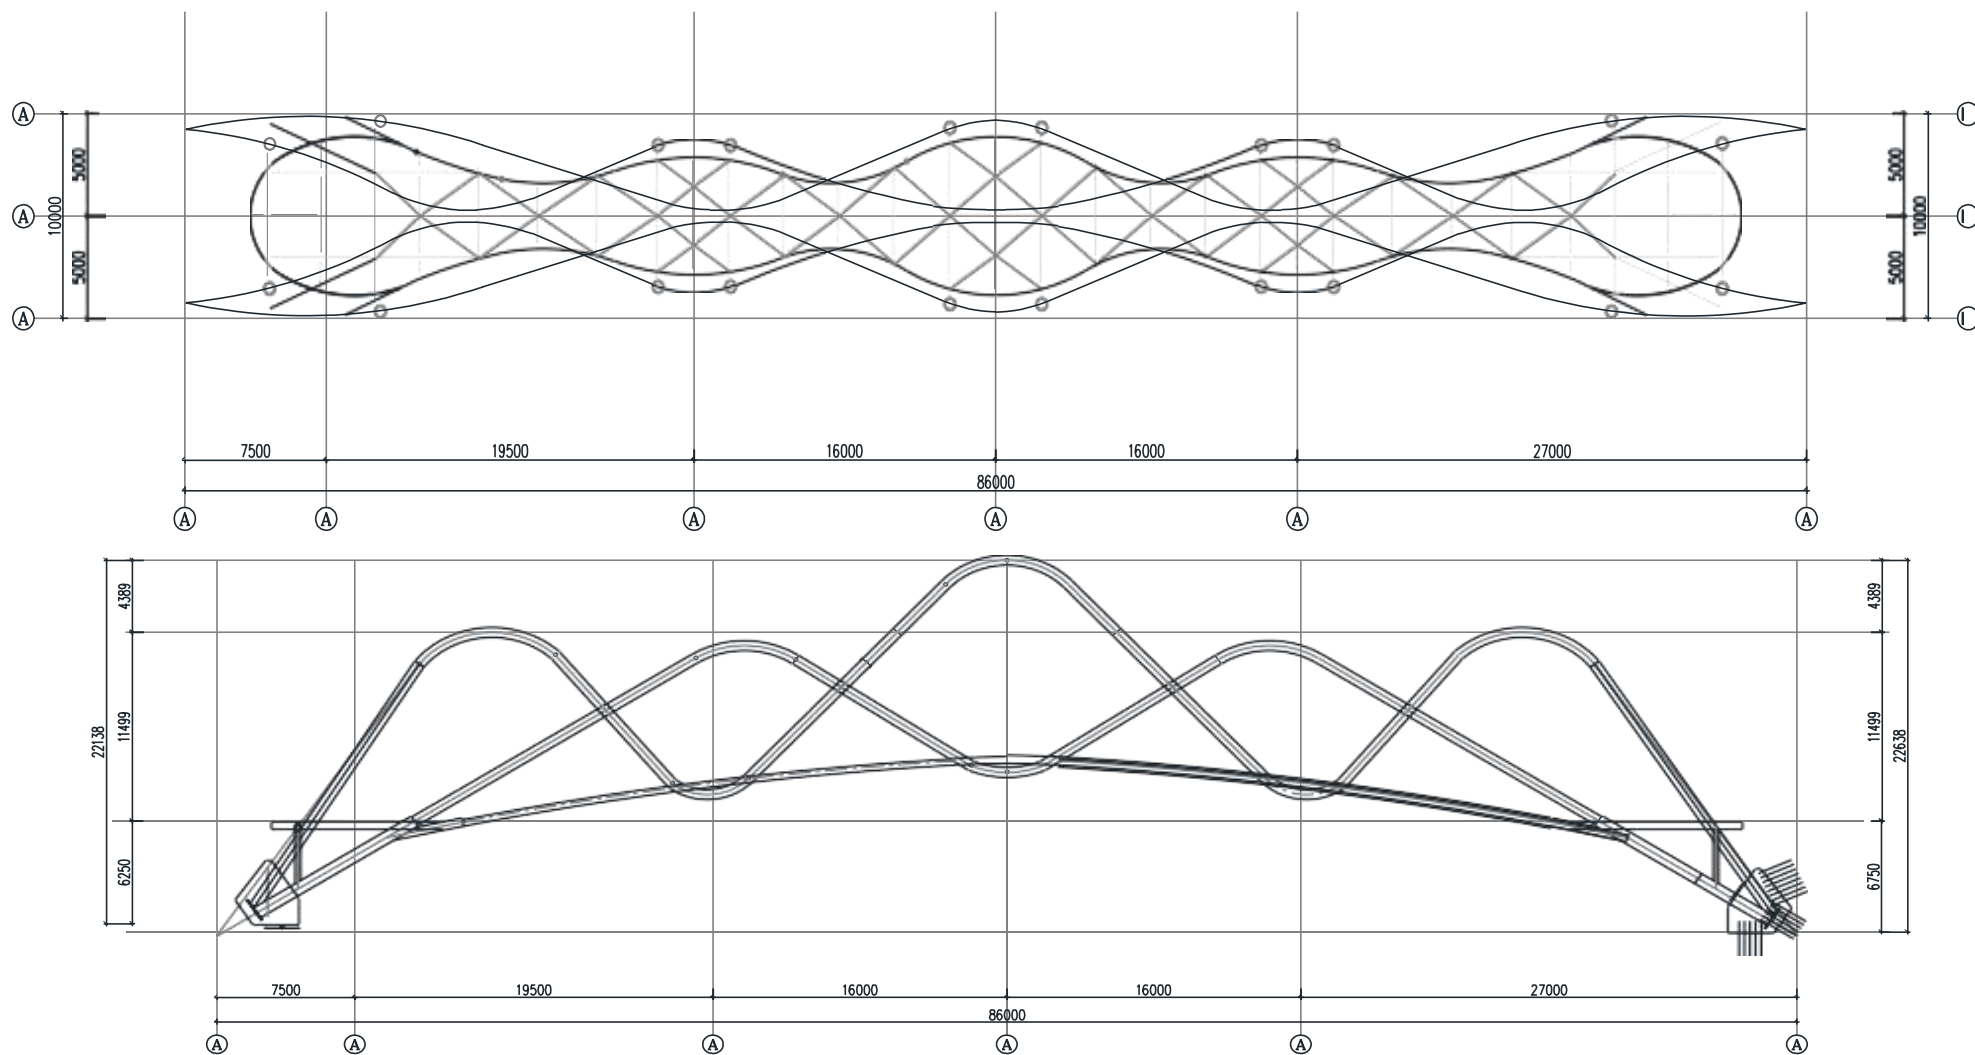


卧龙桥结构平面图、立面图

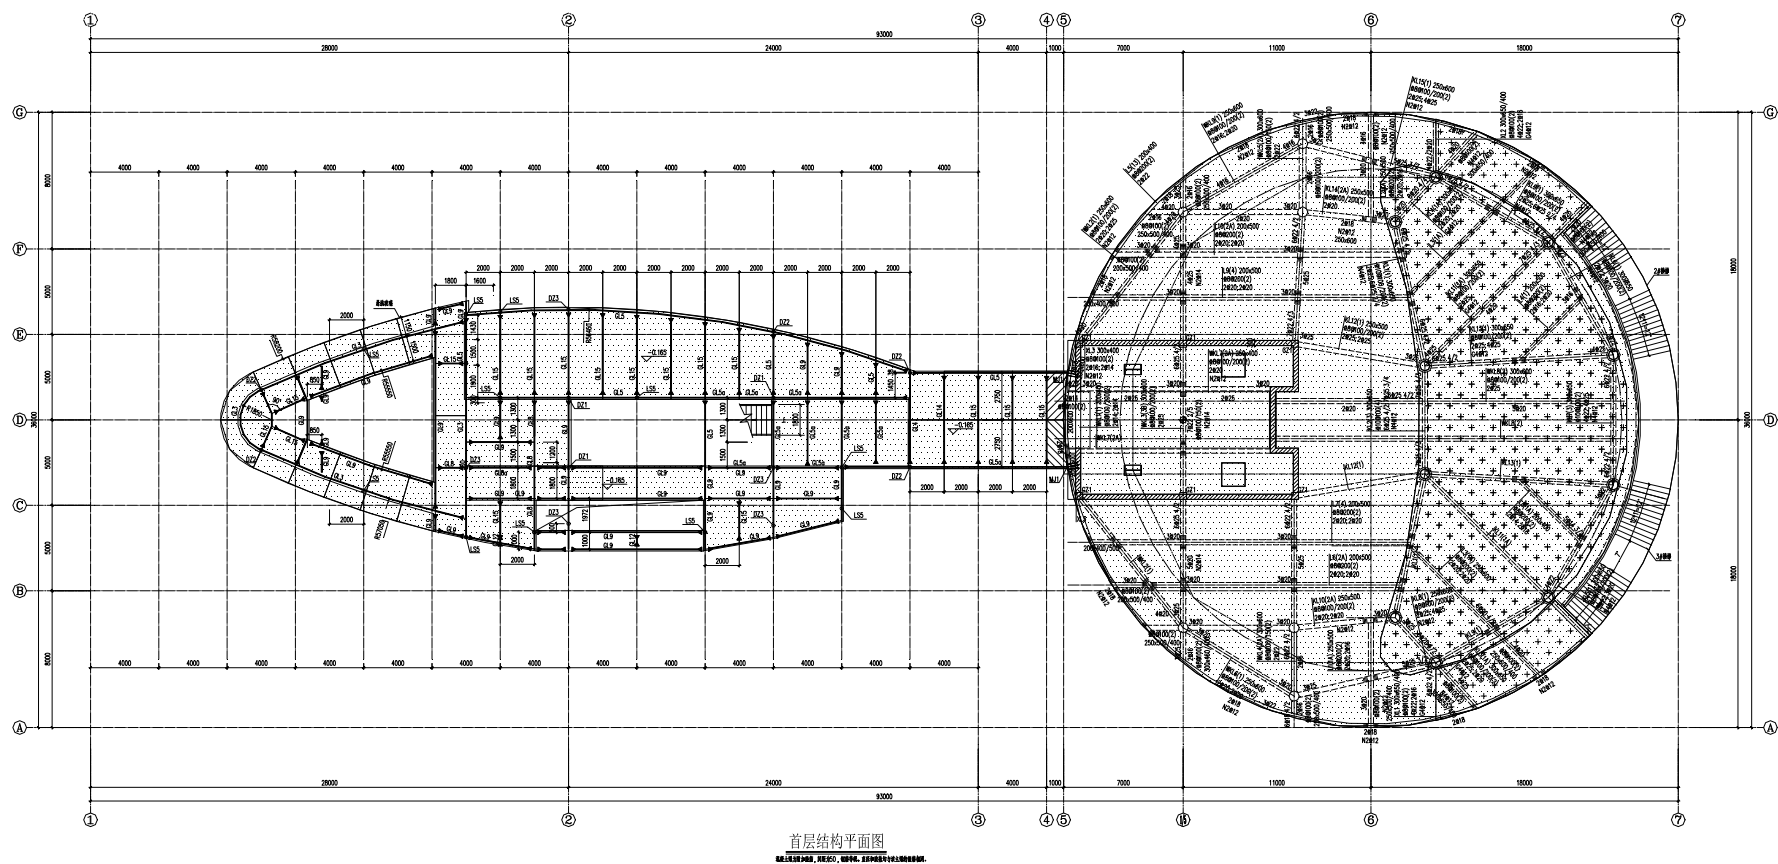

神仙居南天顶观景台一层结构平面图

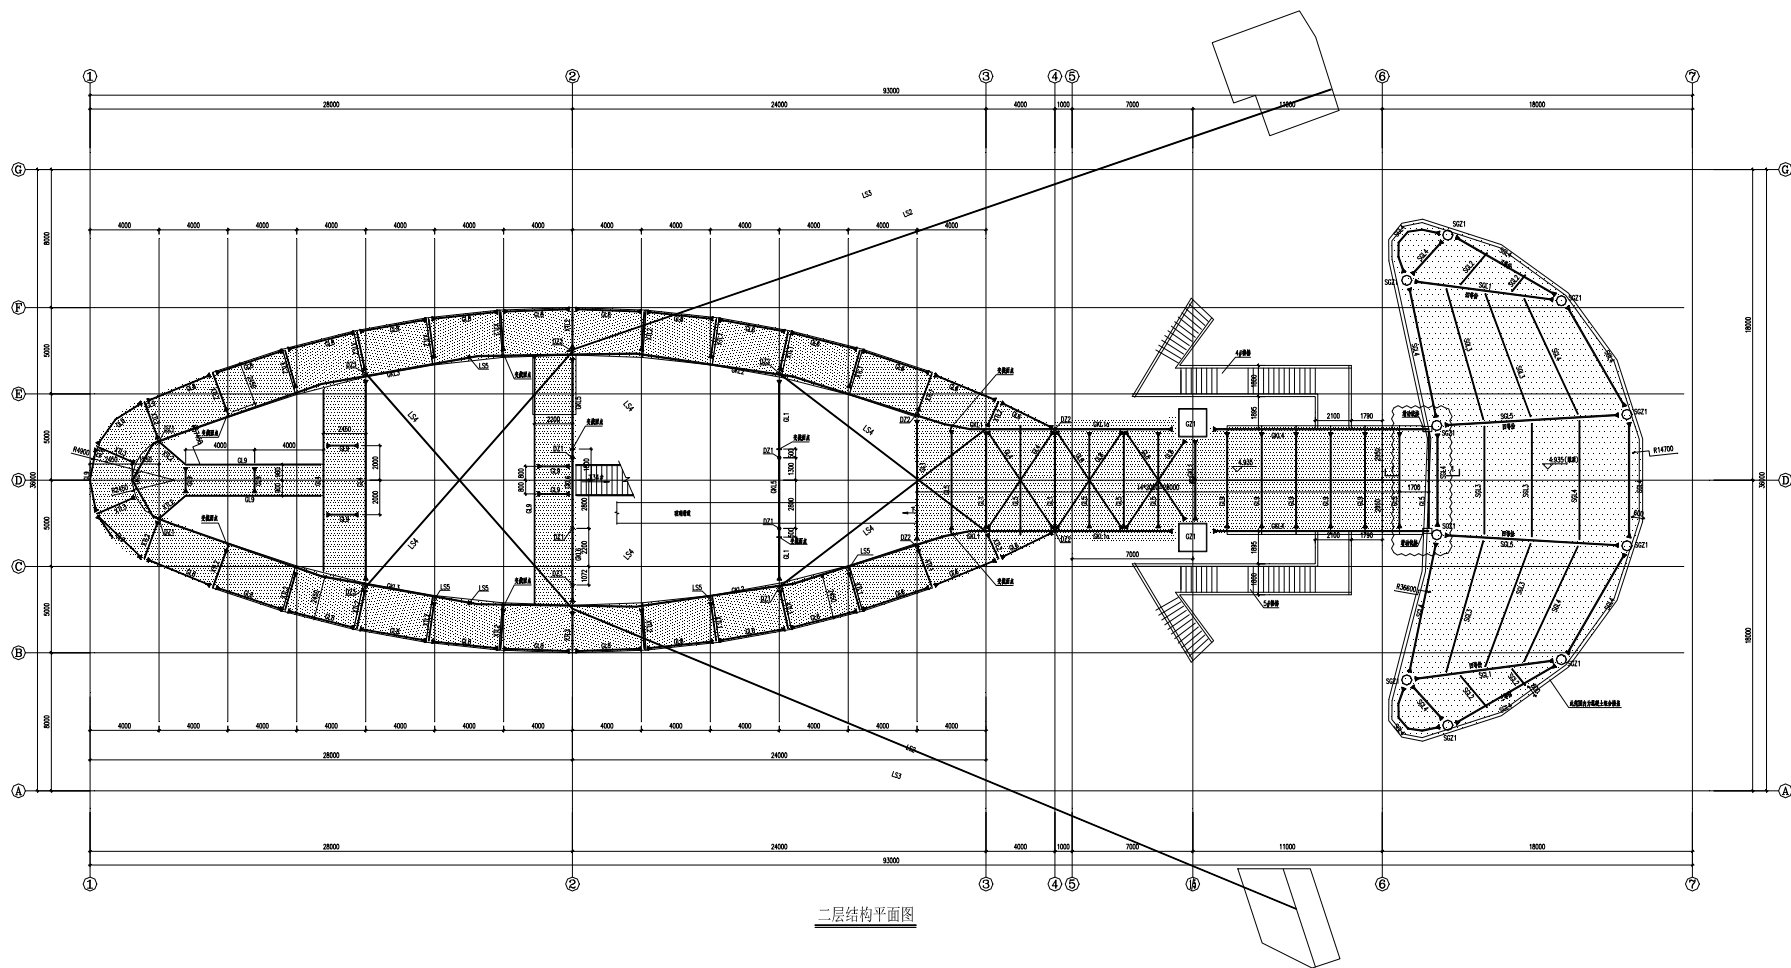

神仙居南天顶观景台二层结构平面图

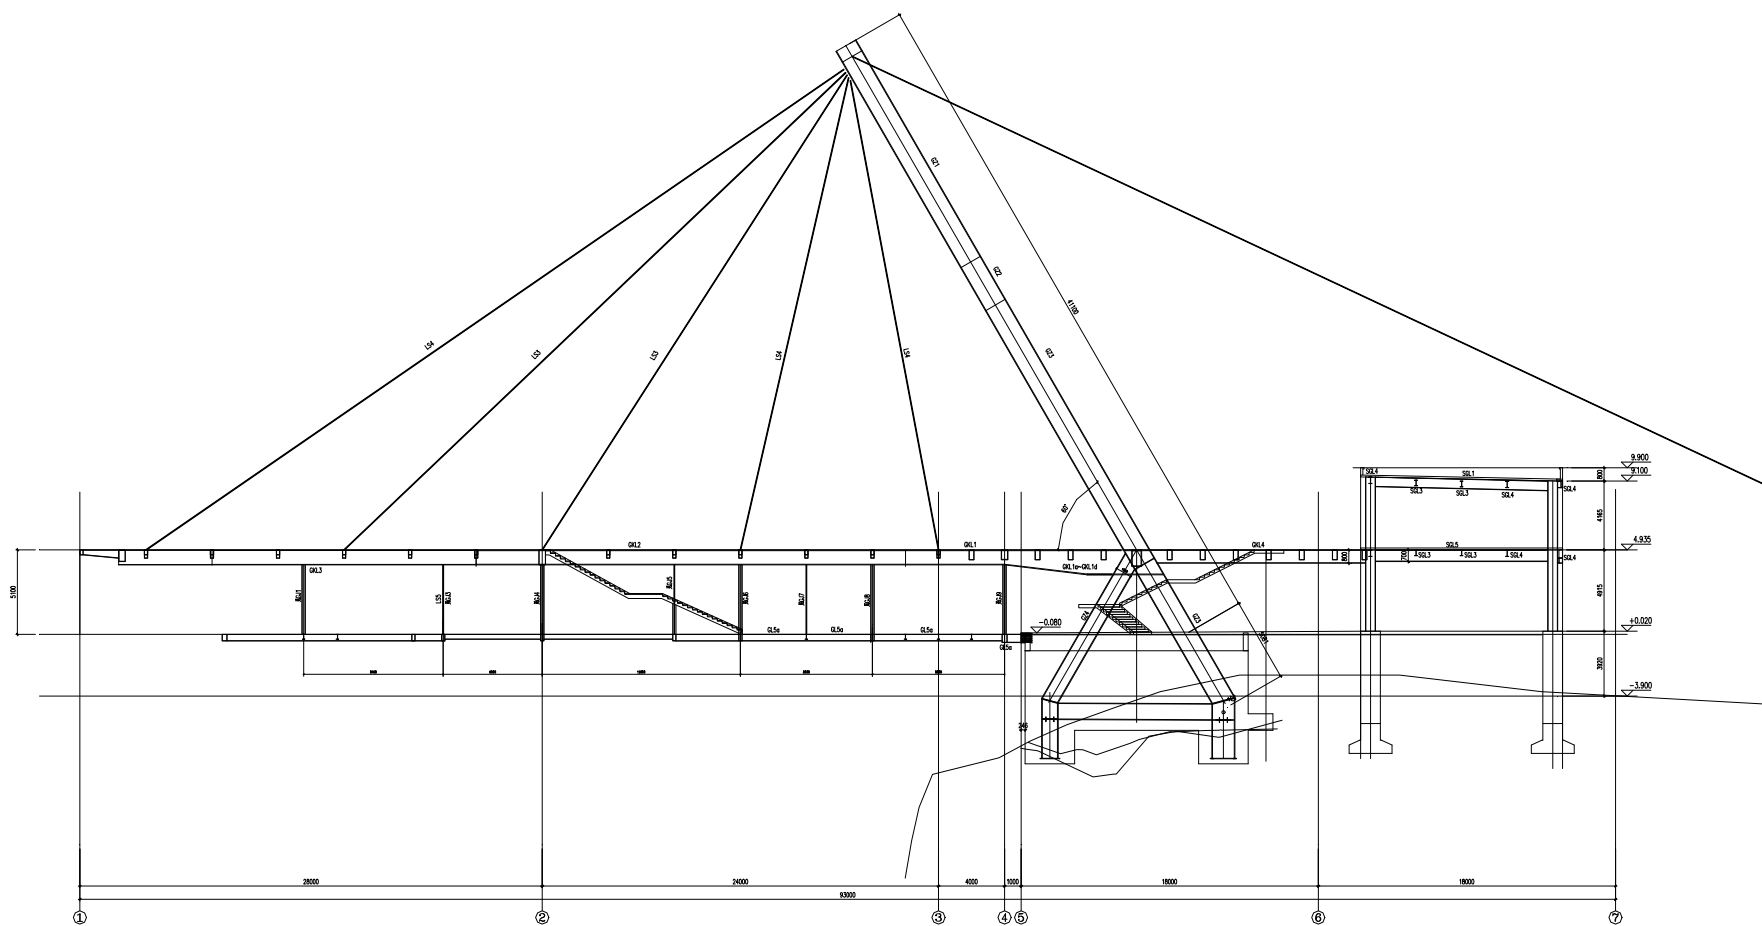

立面图

神仙居南天顶观景台结构立面图