Autodesk

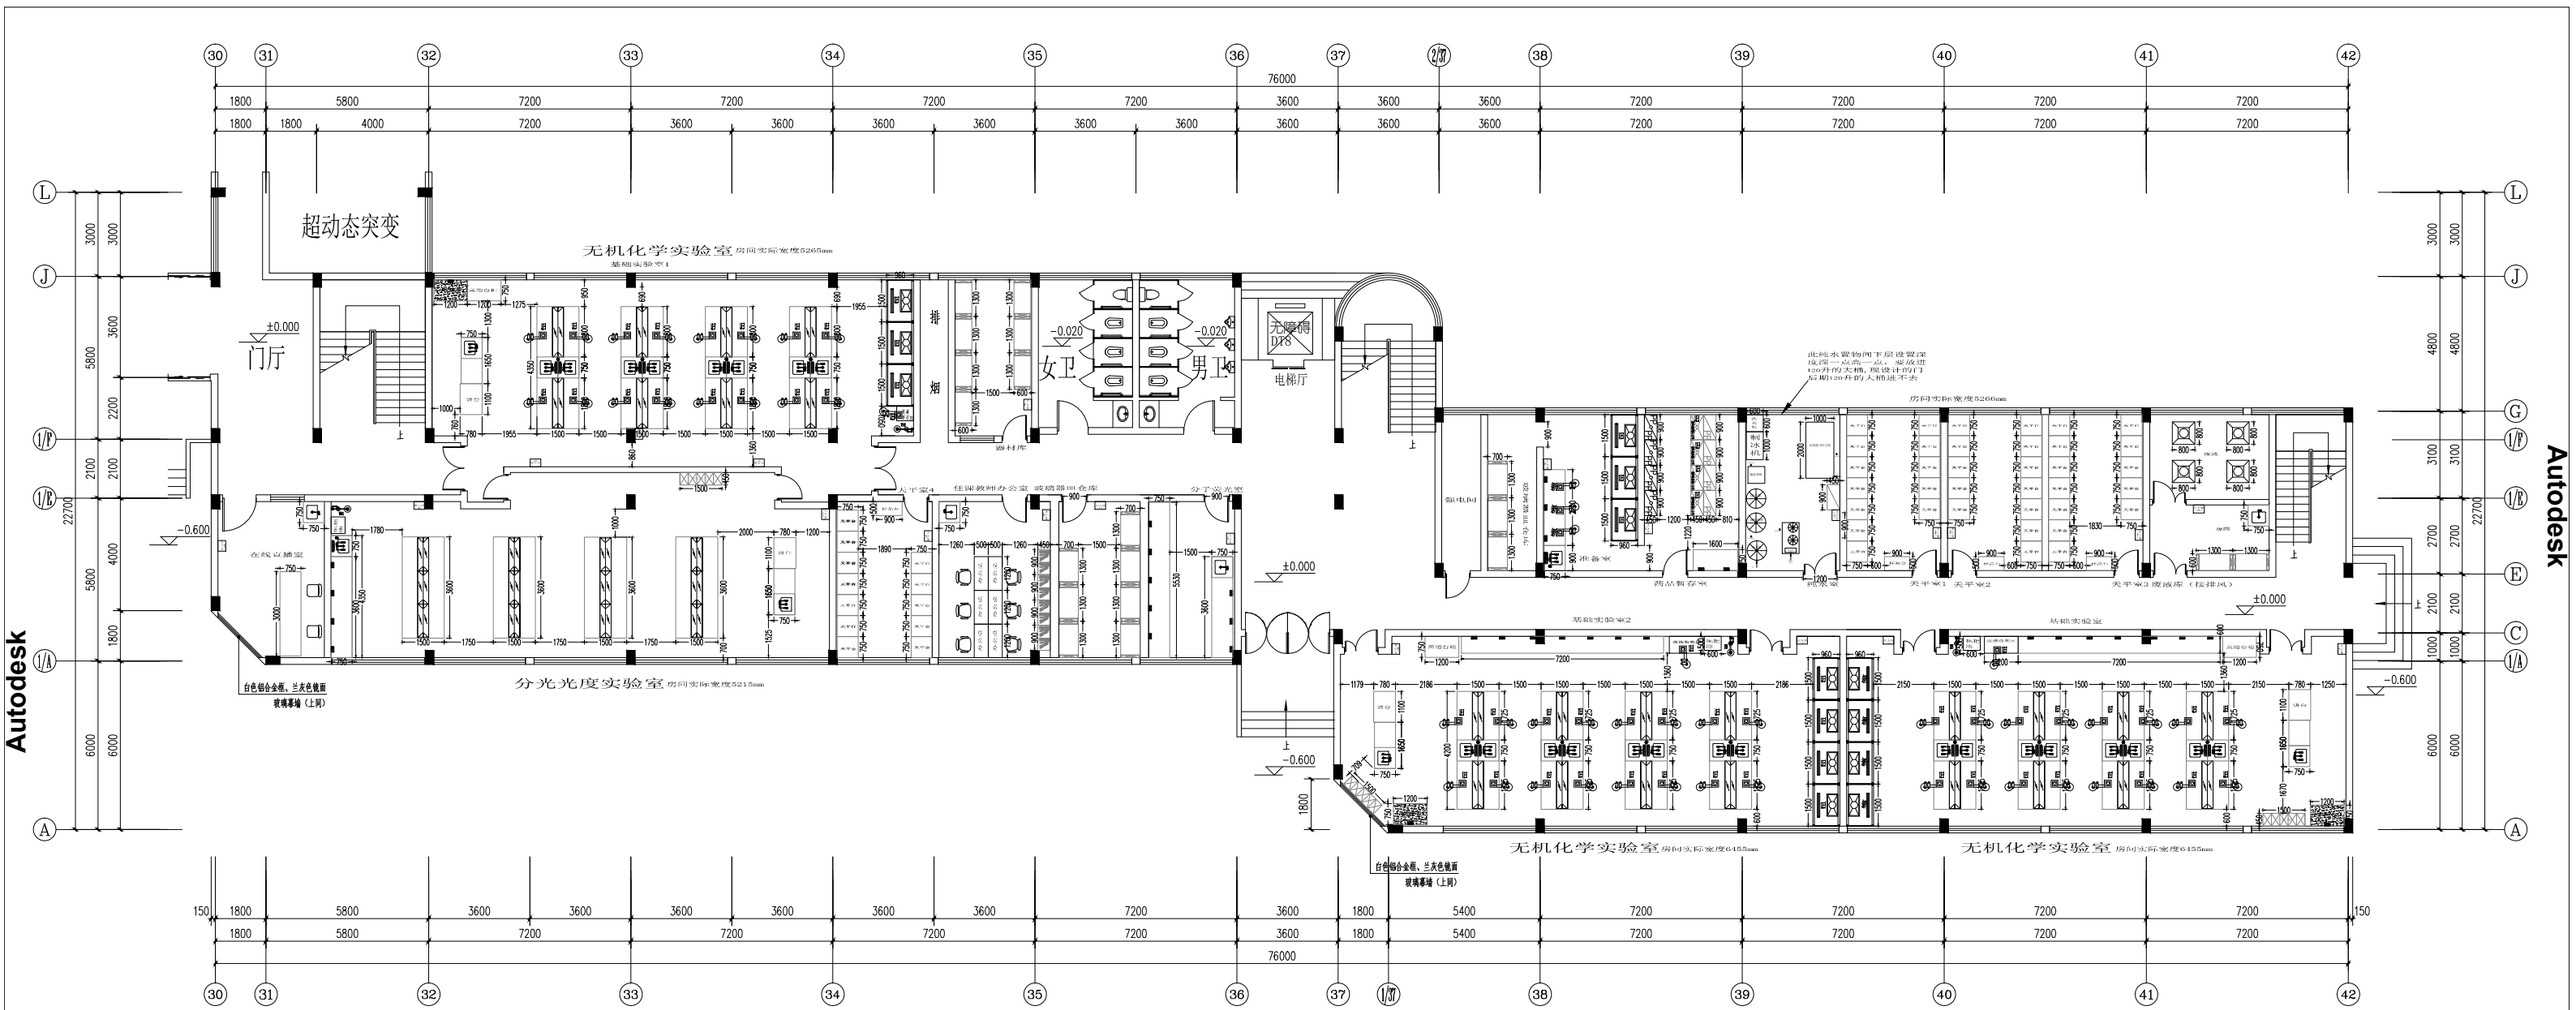

子良楼（C区）首层平面图 1:100

-01-

Autodesk

Autodesk

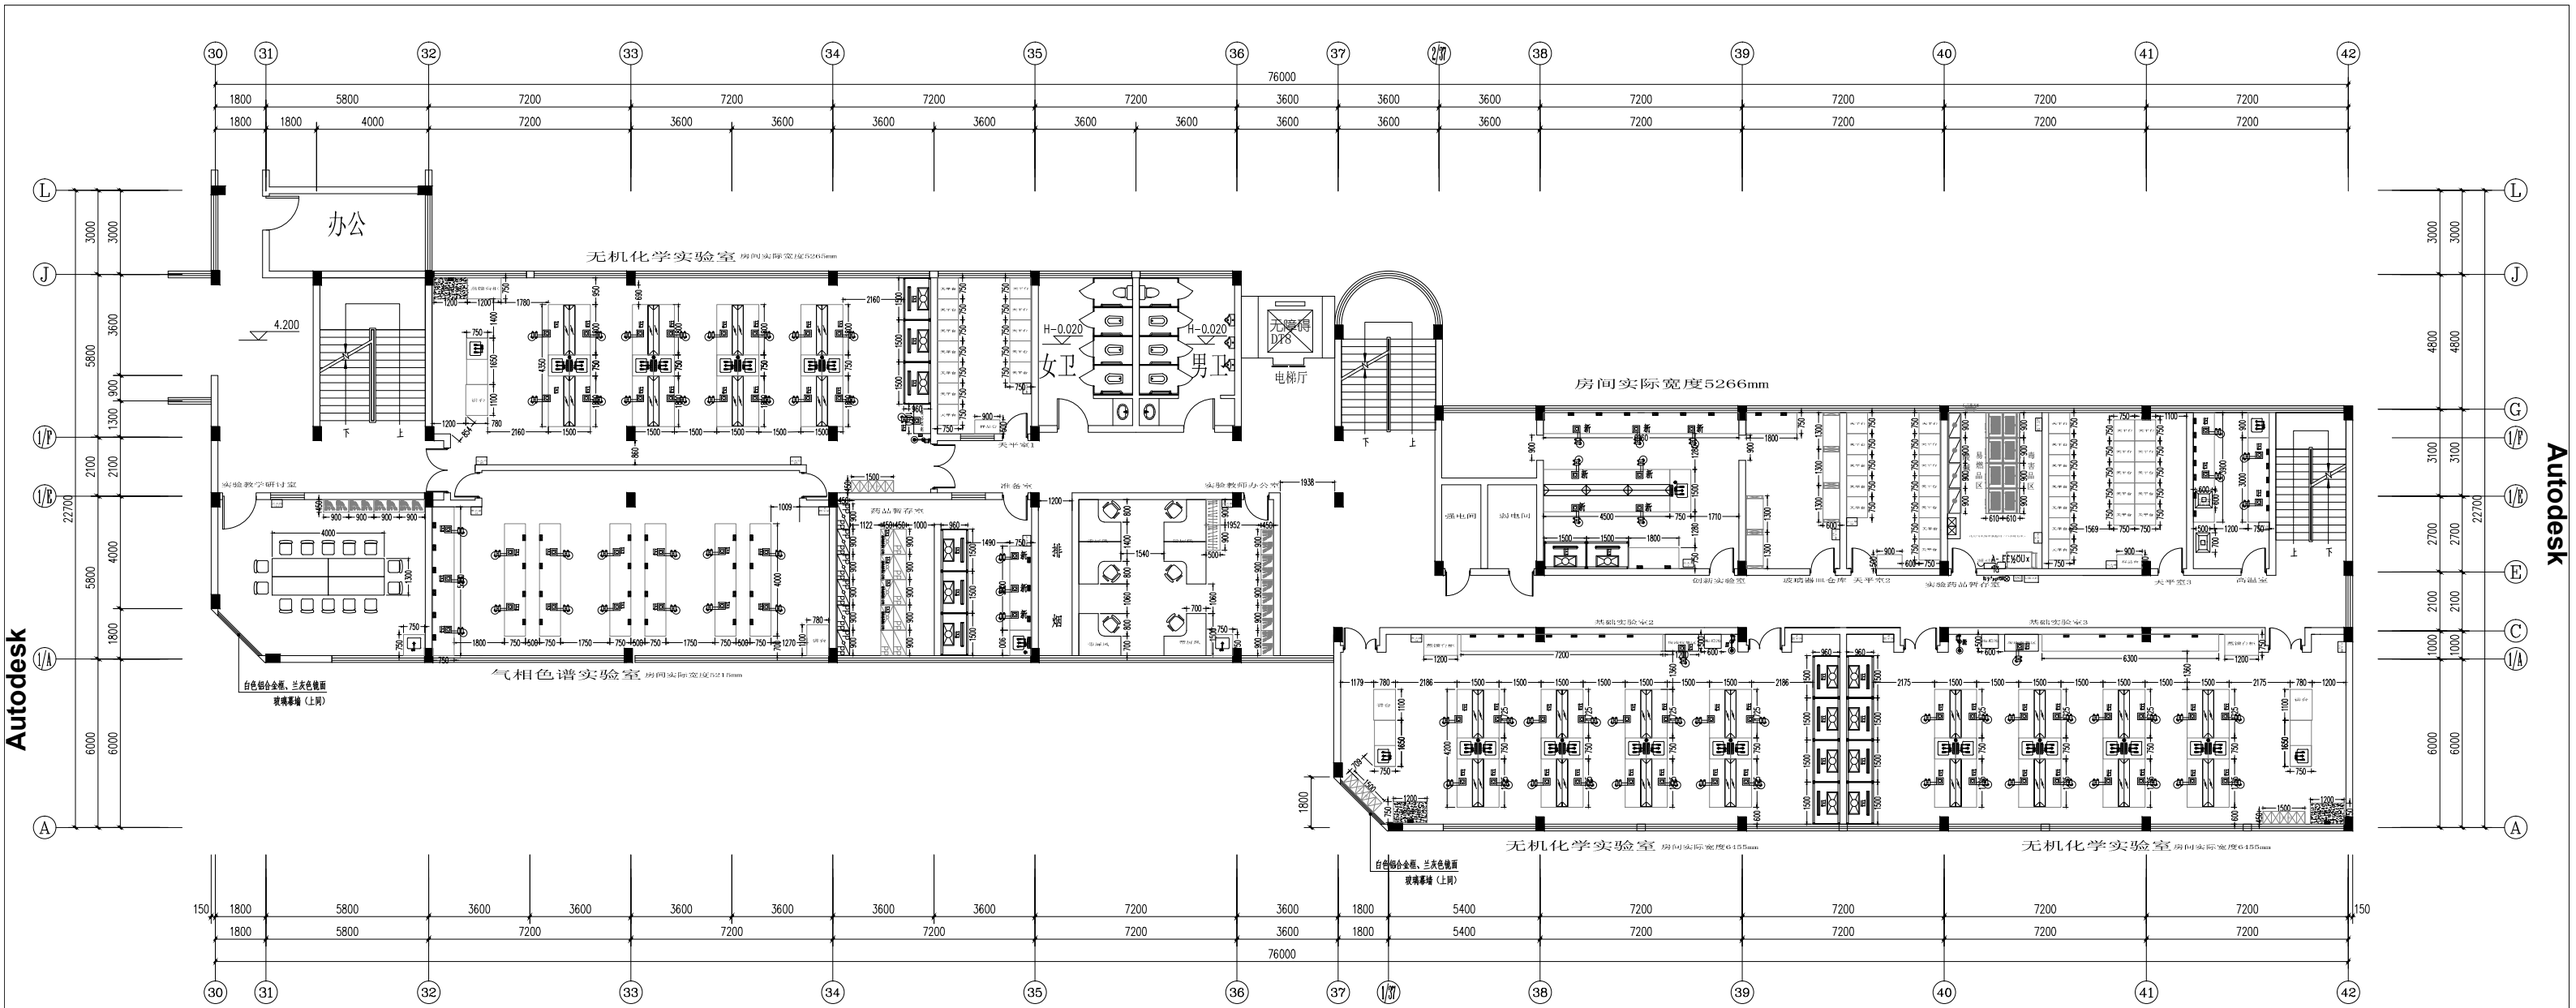

子良楼（C区）二层平面图 1：100

Autodesk

Autodesk

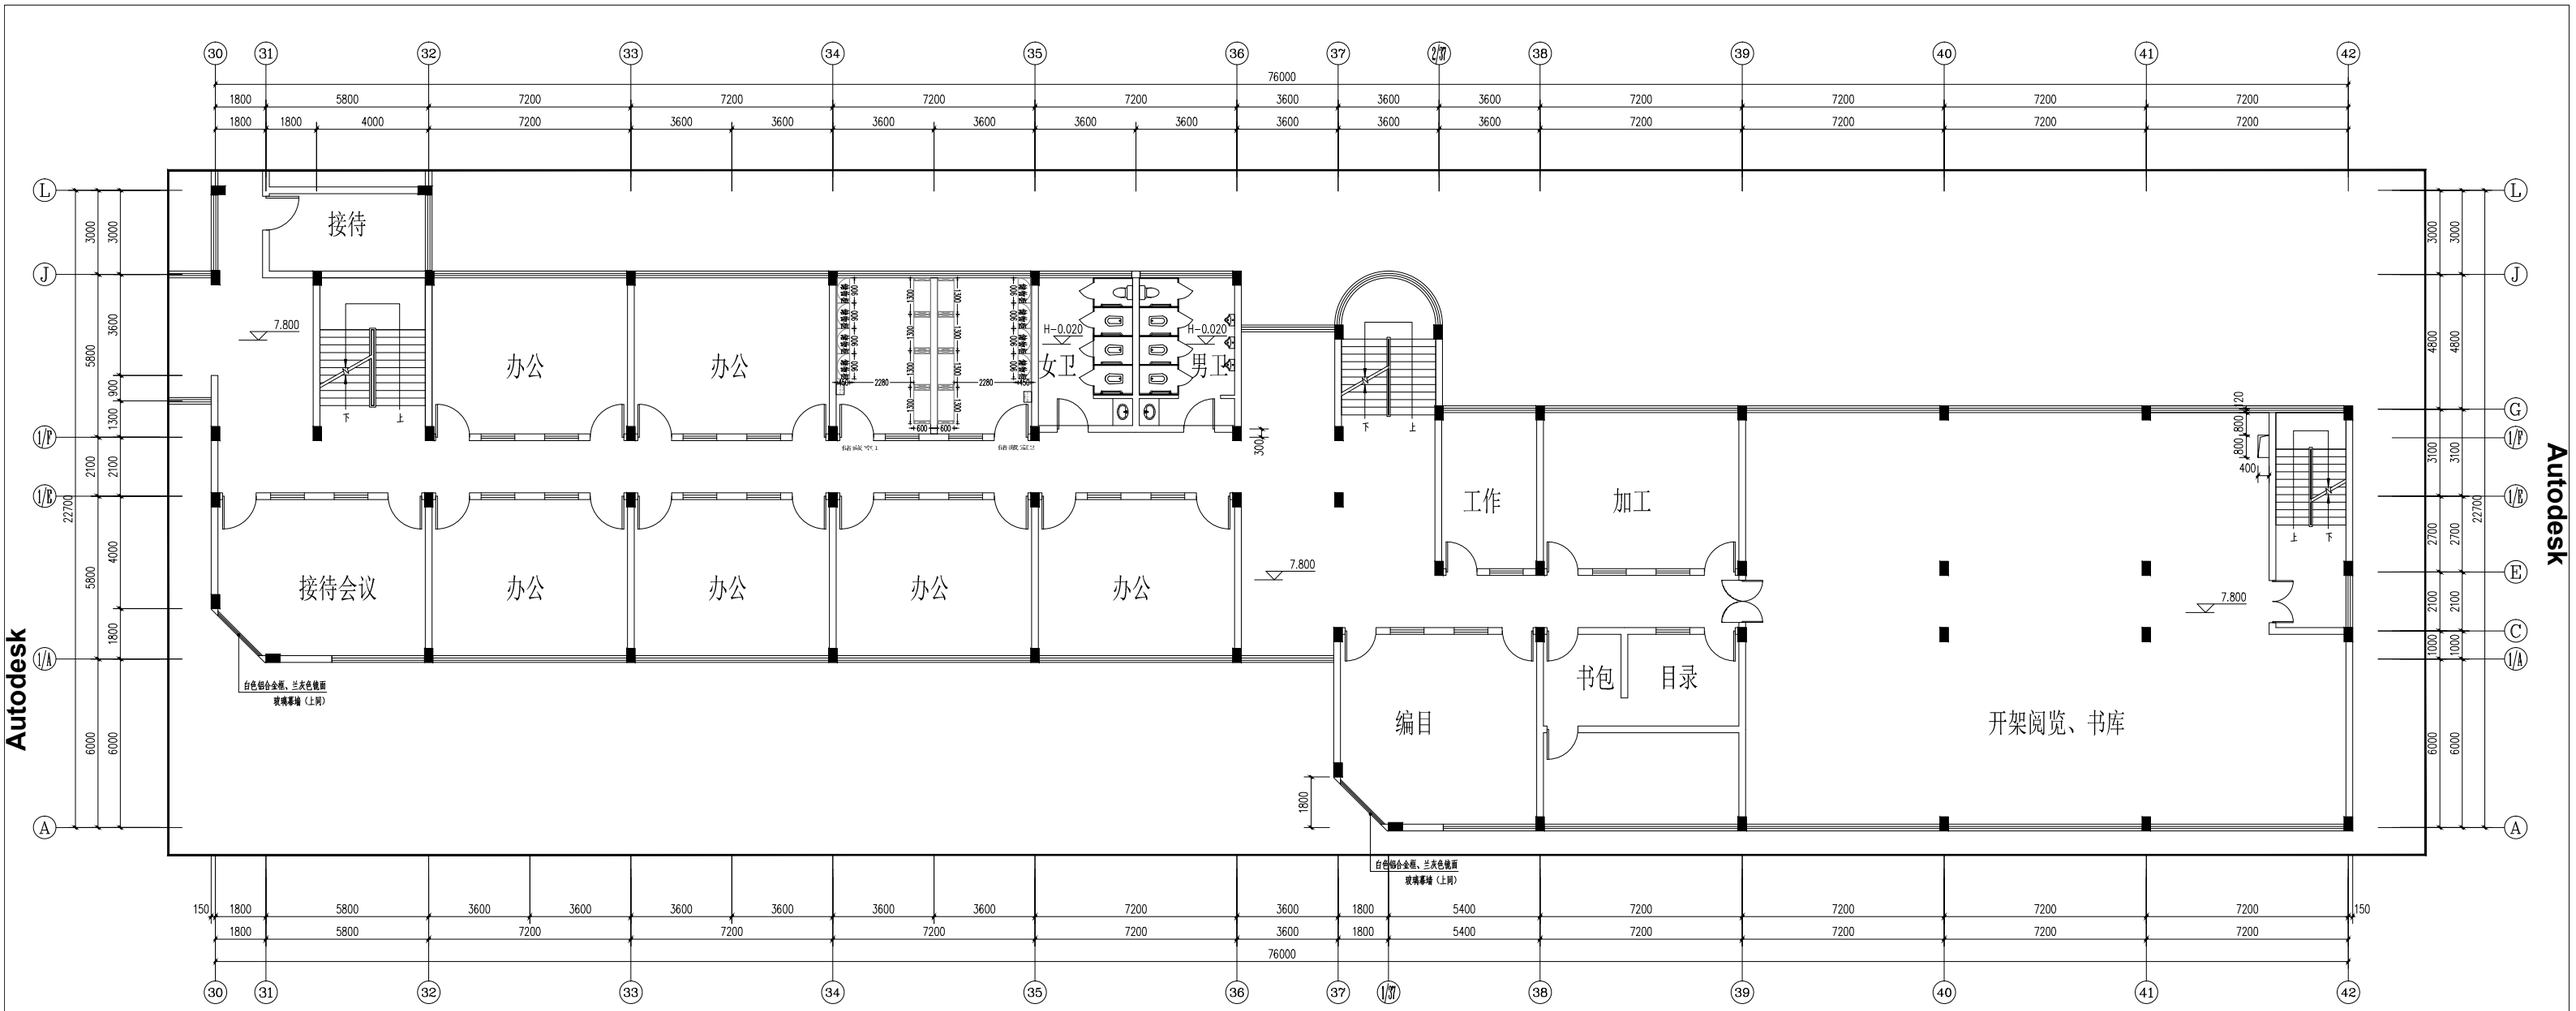

子良楼（C区）三层平面图 1：100

Autodesk