



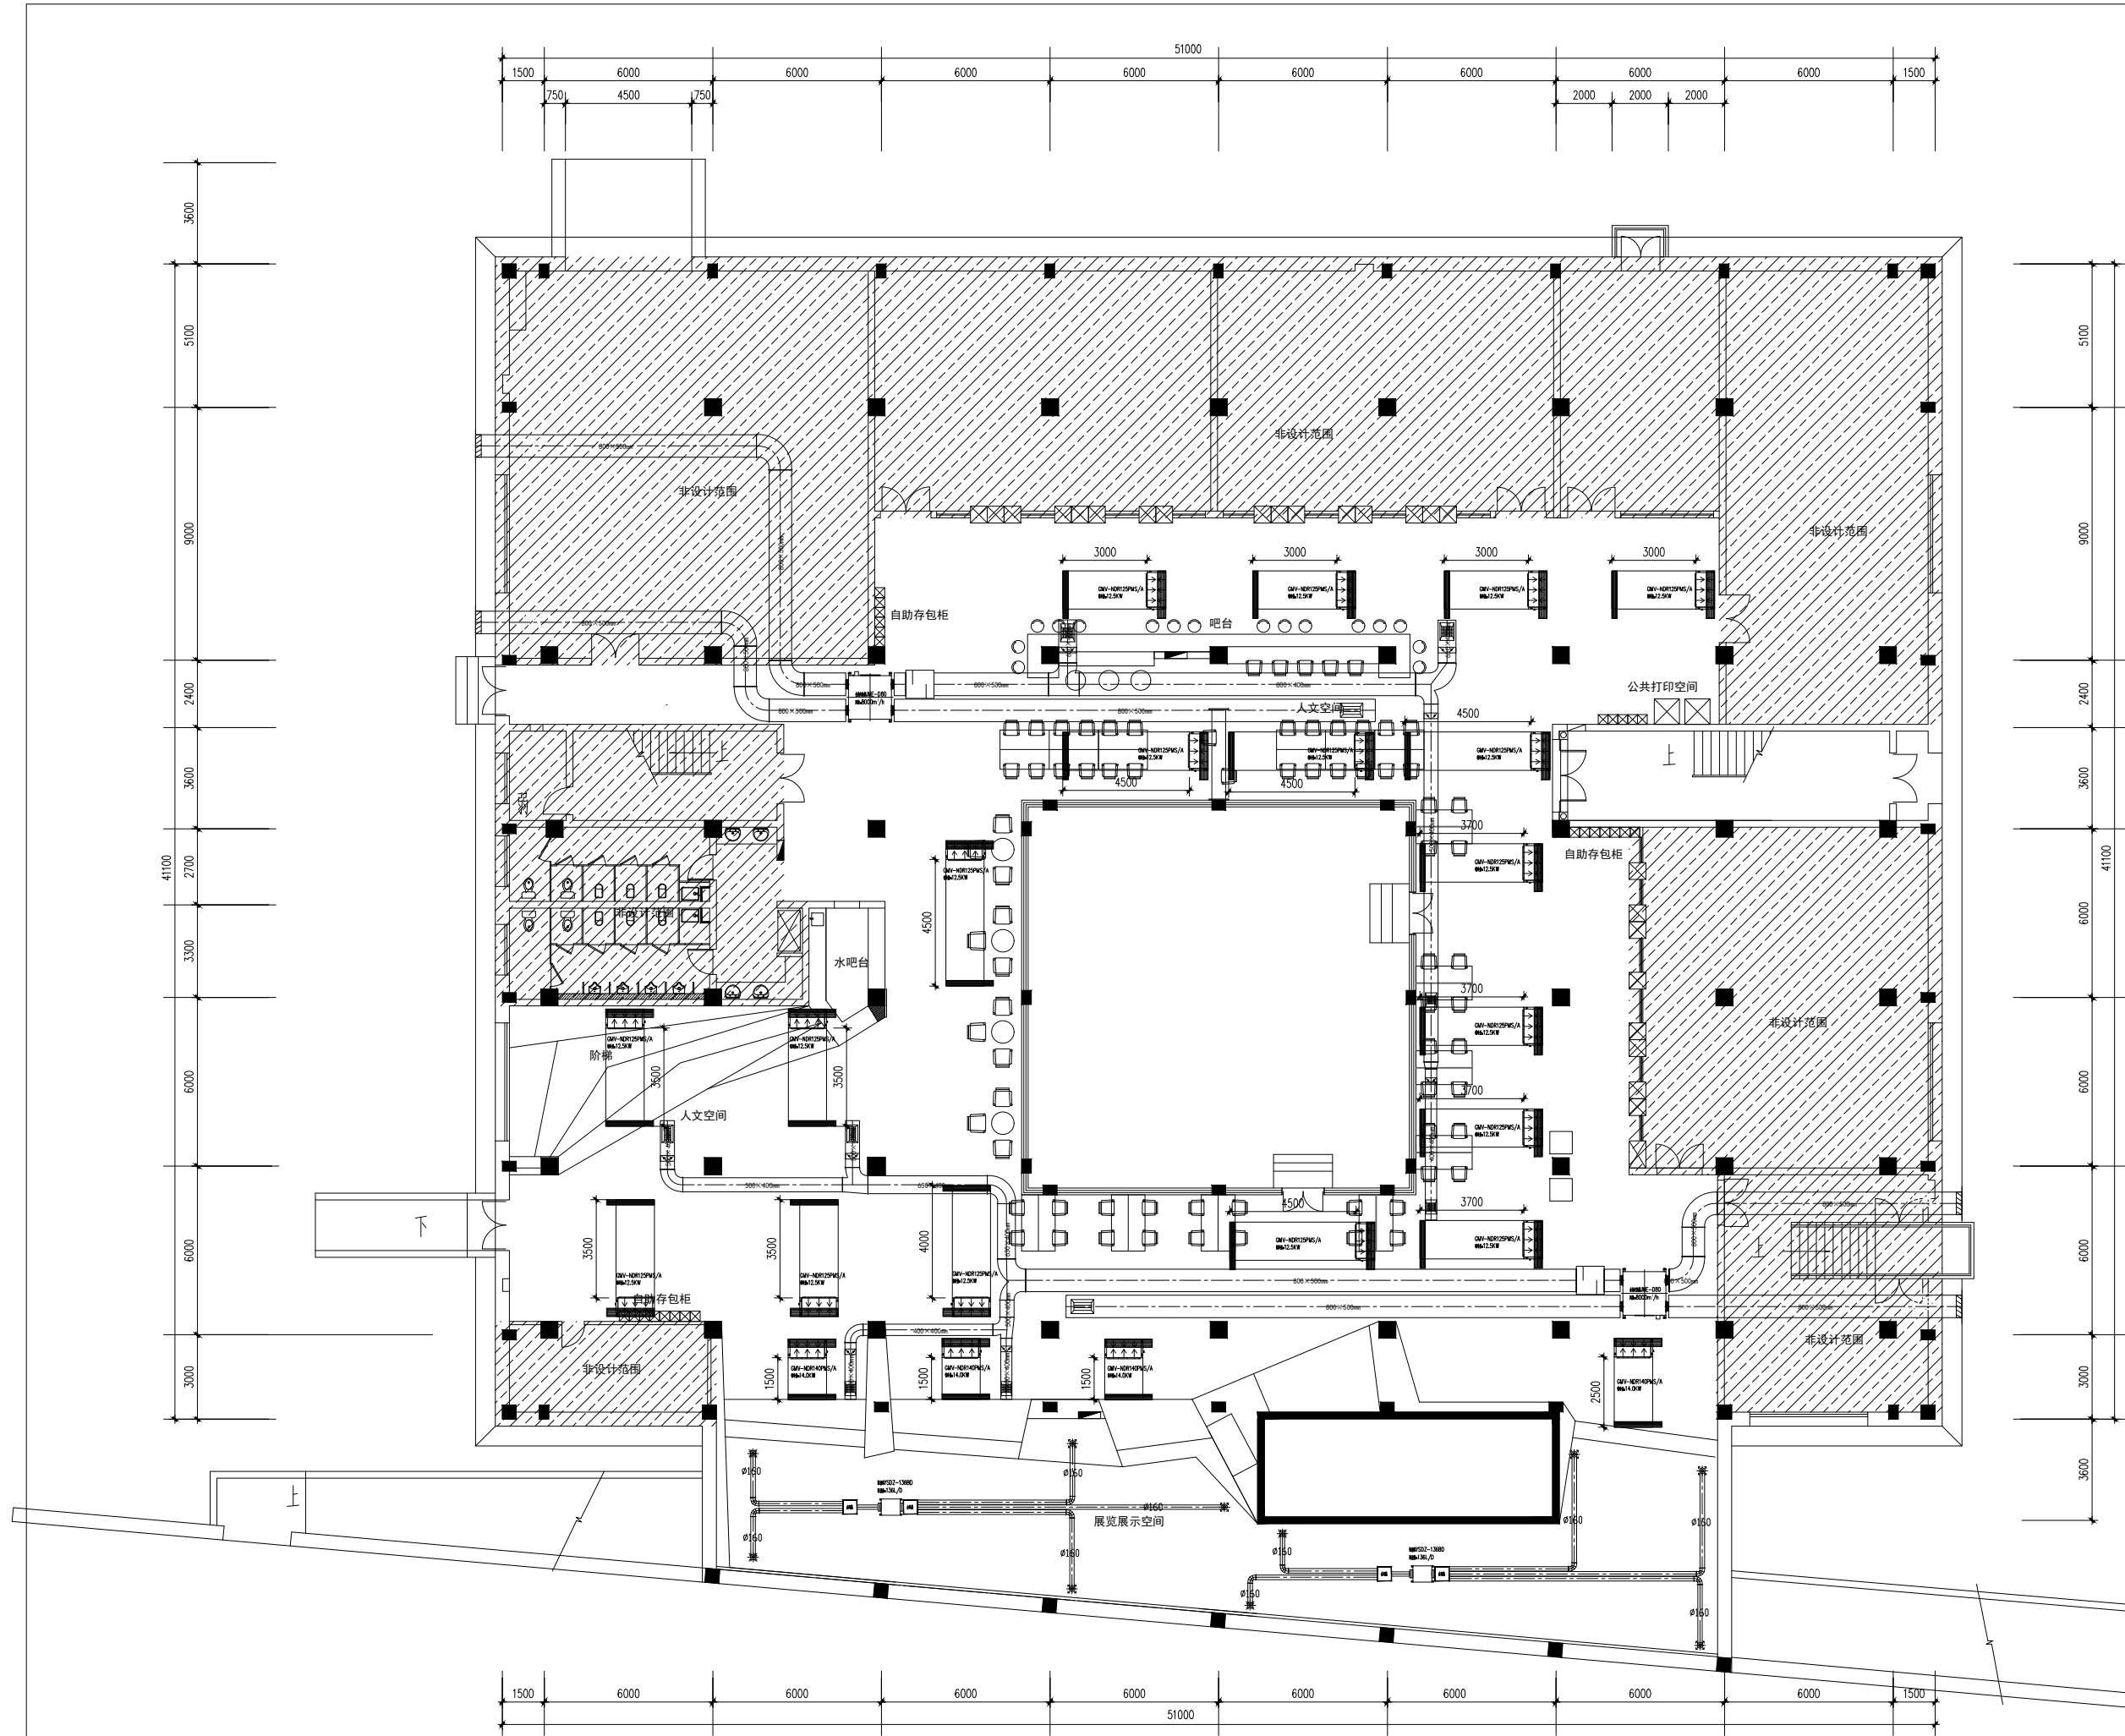

注：图中所注尺寸与实际情况不符时，请按实际情况调整。

一层新风除湿布置图

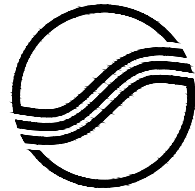

杭州金顺建设有限公司

建筑装饰设计专项乙级
证书编号：A233028034

类别	签名	日期
审定	吕董	
审核		
工程负责	陈浩	
专业负责		
校对	陈浩	
设计		
制图		

盖章栏

注：未经盖章，本图无效。

工程名称

图纸名称

工程号

出图日期

图别

图号