

杭州金顺建设有限公司

建筑装饰设计专项乙级  
证书编号: A233028034

类别	签名	日期
审定	吕善	
审核		
工程负责	陈浩	
专业负责		
校对	陈祥	
设计		
制图		

盖章栏

注: 未经盖章, 本图无效。

工程名称


图纸名称

工程号

出图日期

图别

图号

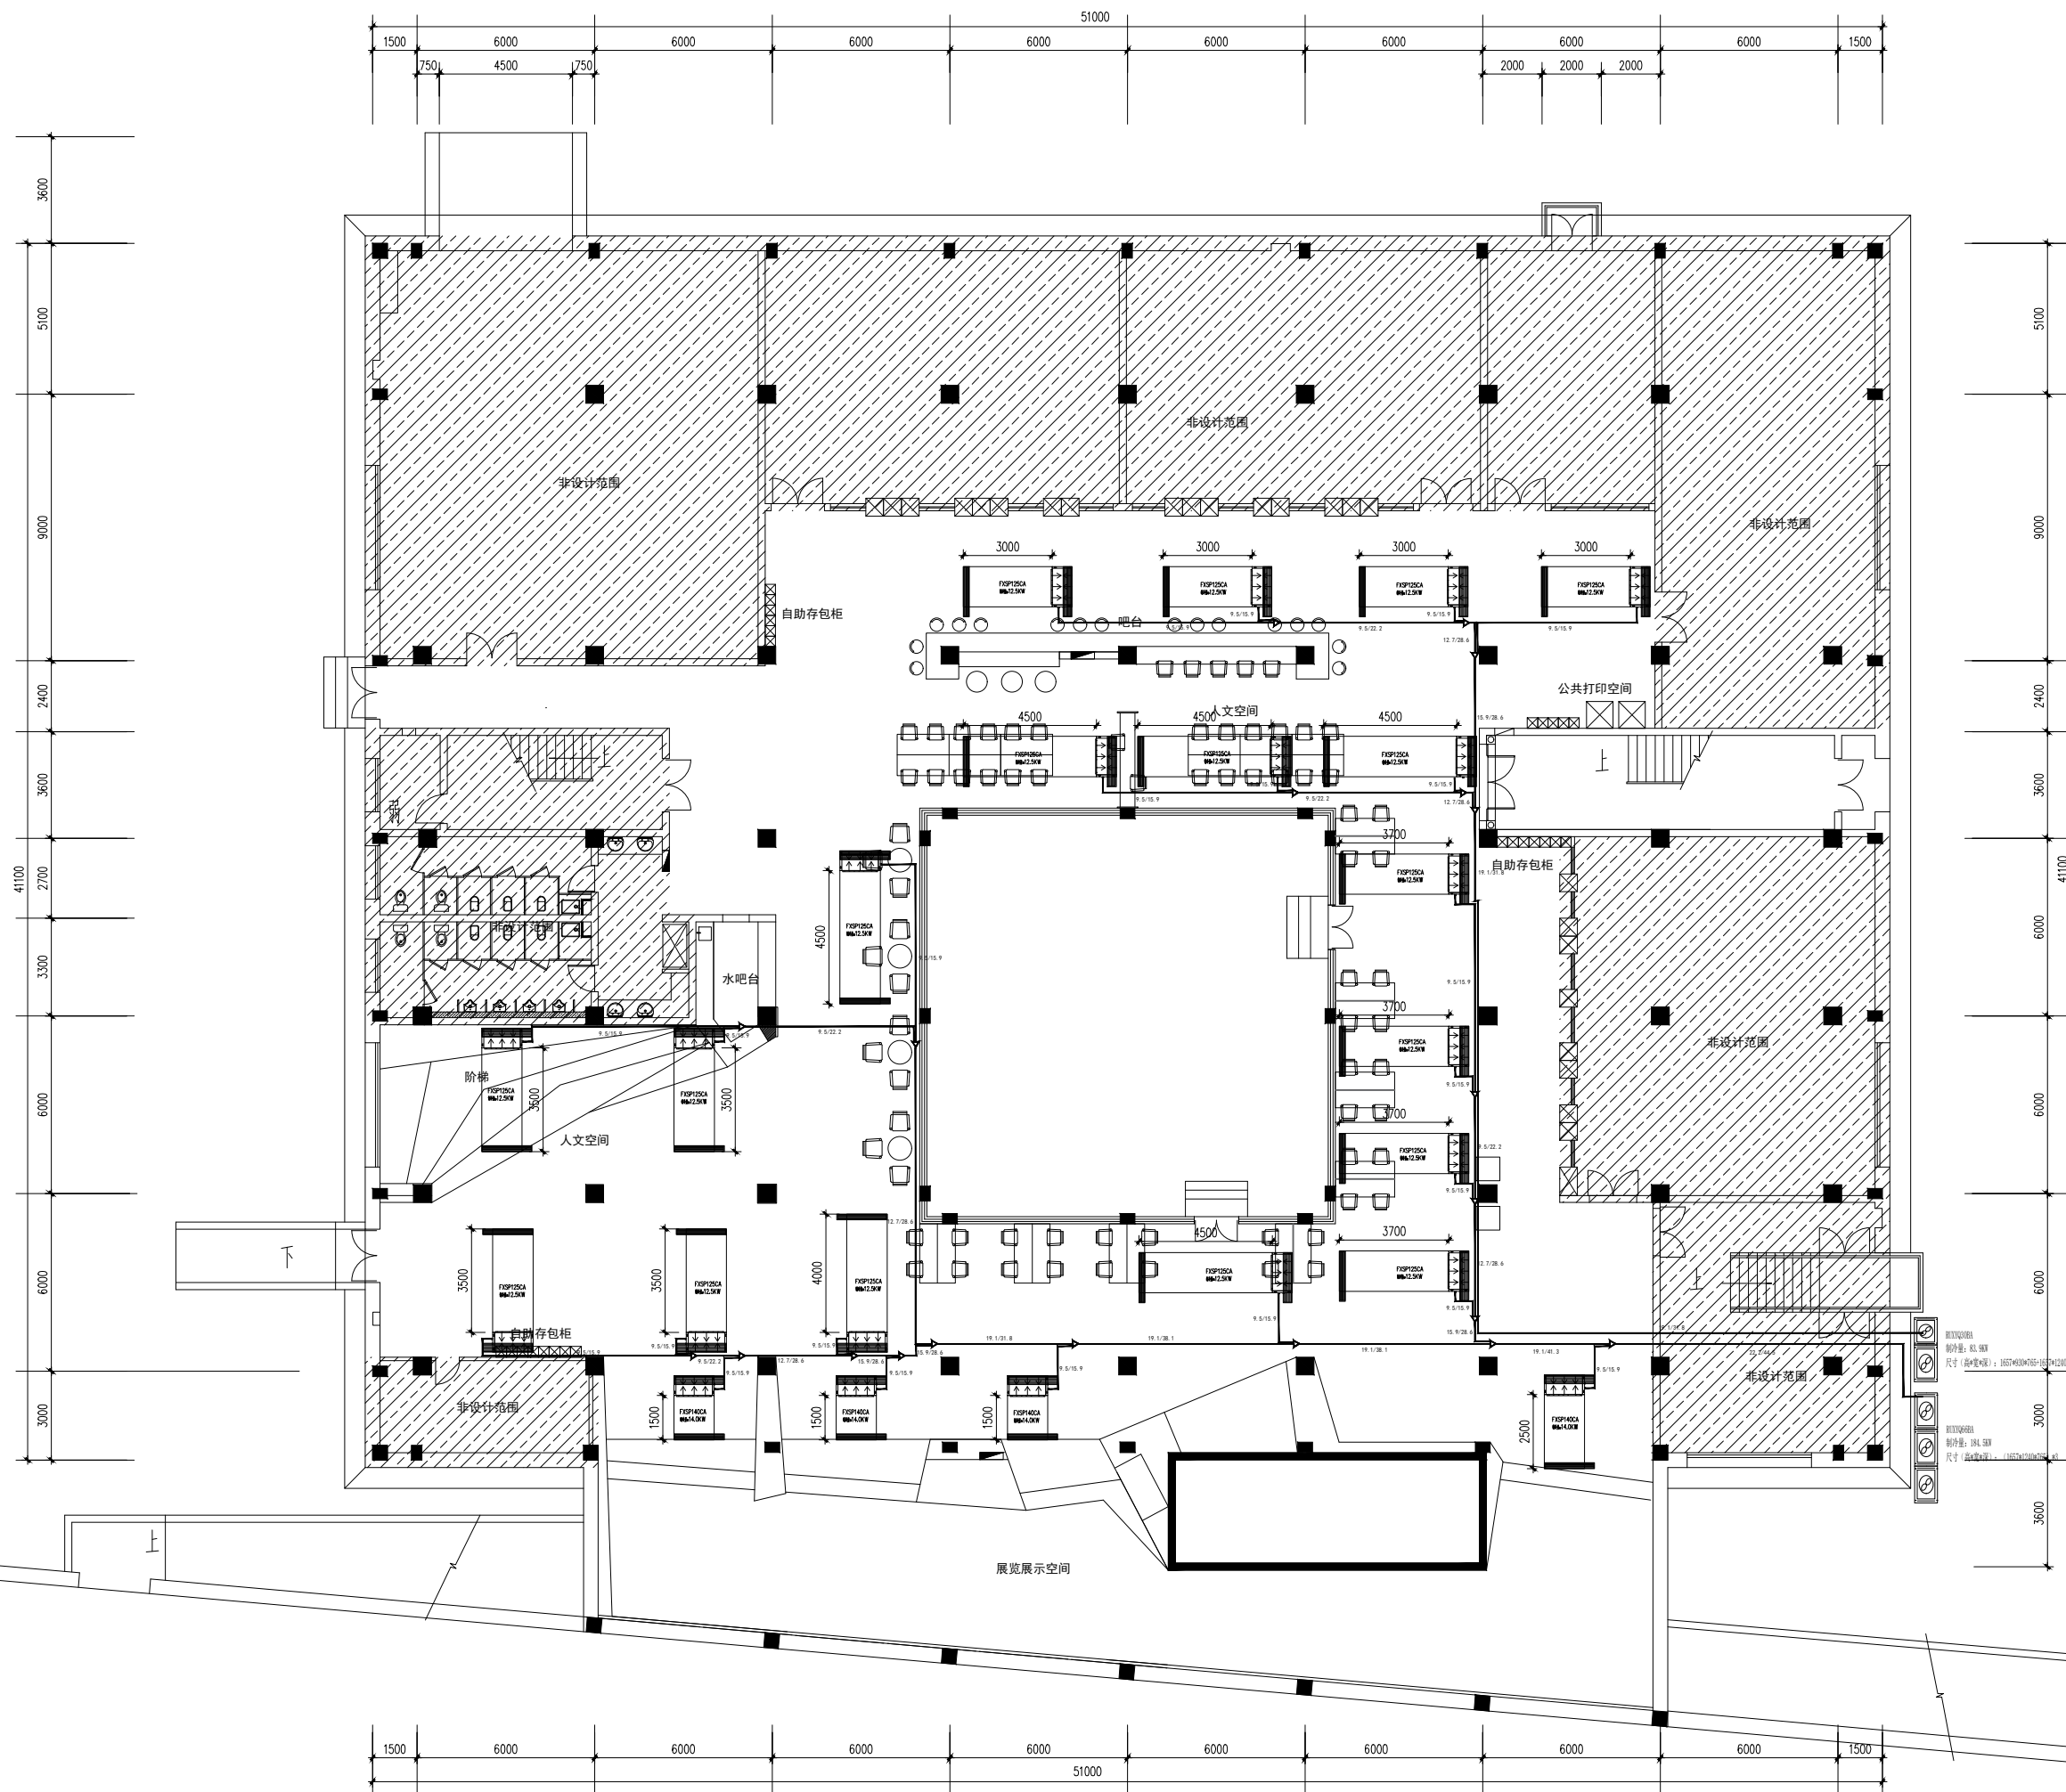

注: 图中所注尺寸与实际不符时, 请按实际情况调整。

# 一层空调布置图