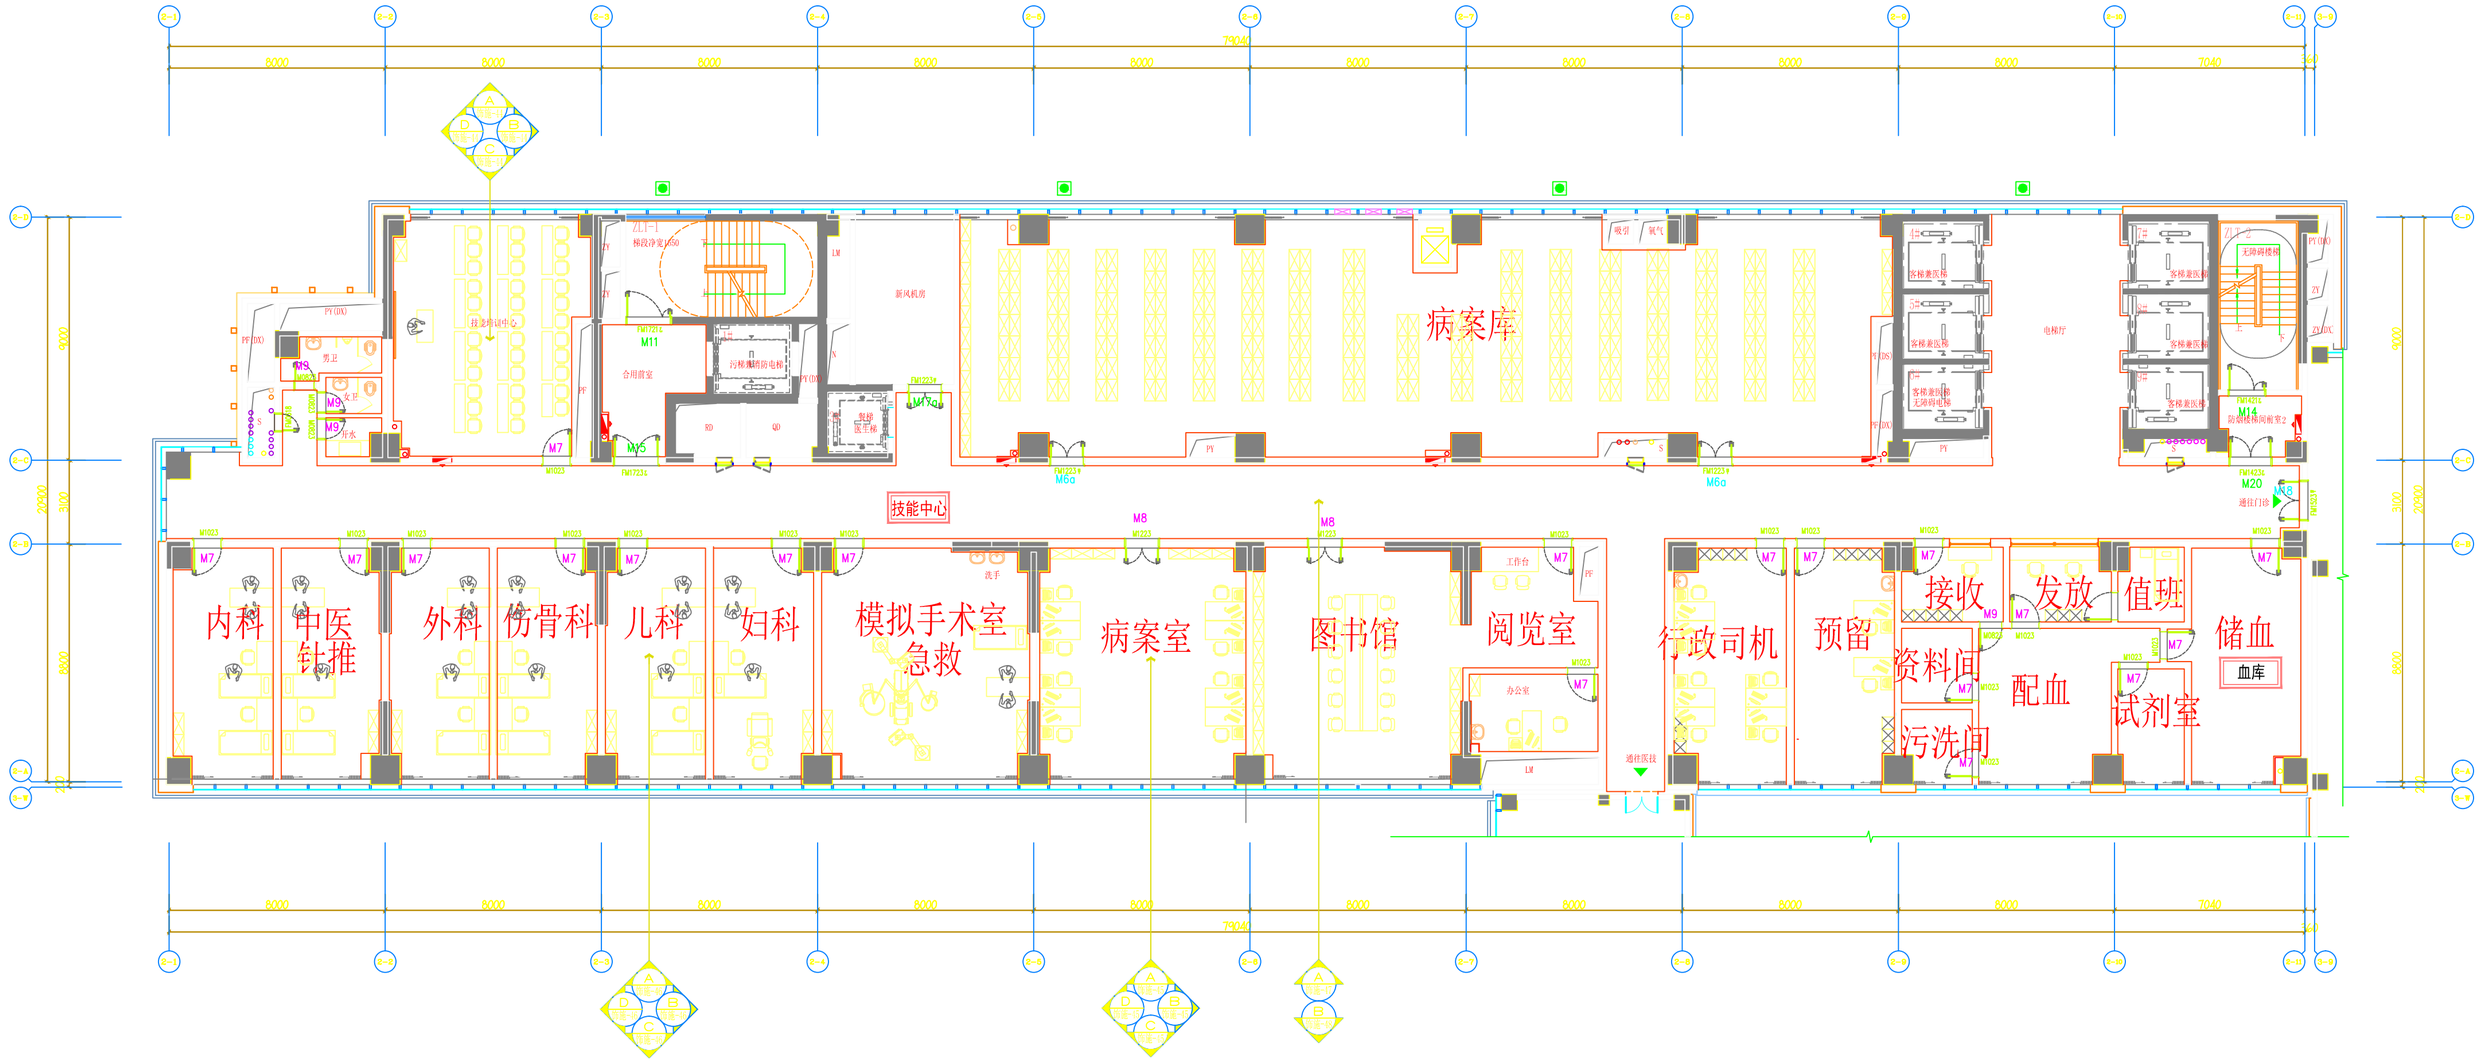

GENERAL LAYOUT PLAN

住院楼三层平面布置图 SCALE 1:100

注：如图纸尺寸与现场有误，均以现场放样确认后的尺寸为准。
中央机房、空调机房、新风机房、设备平台地面水泥砂浆找平，墙面、天花无机涂料