


C楼

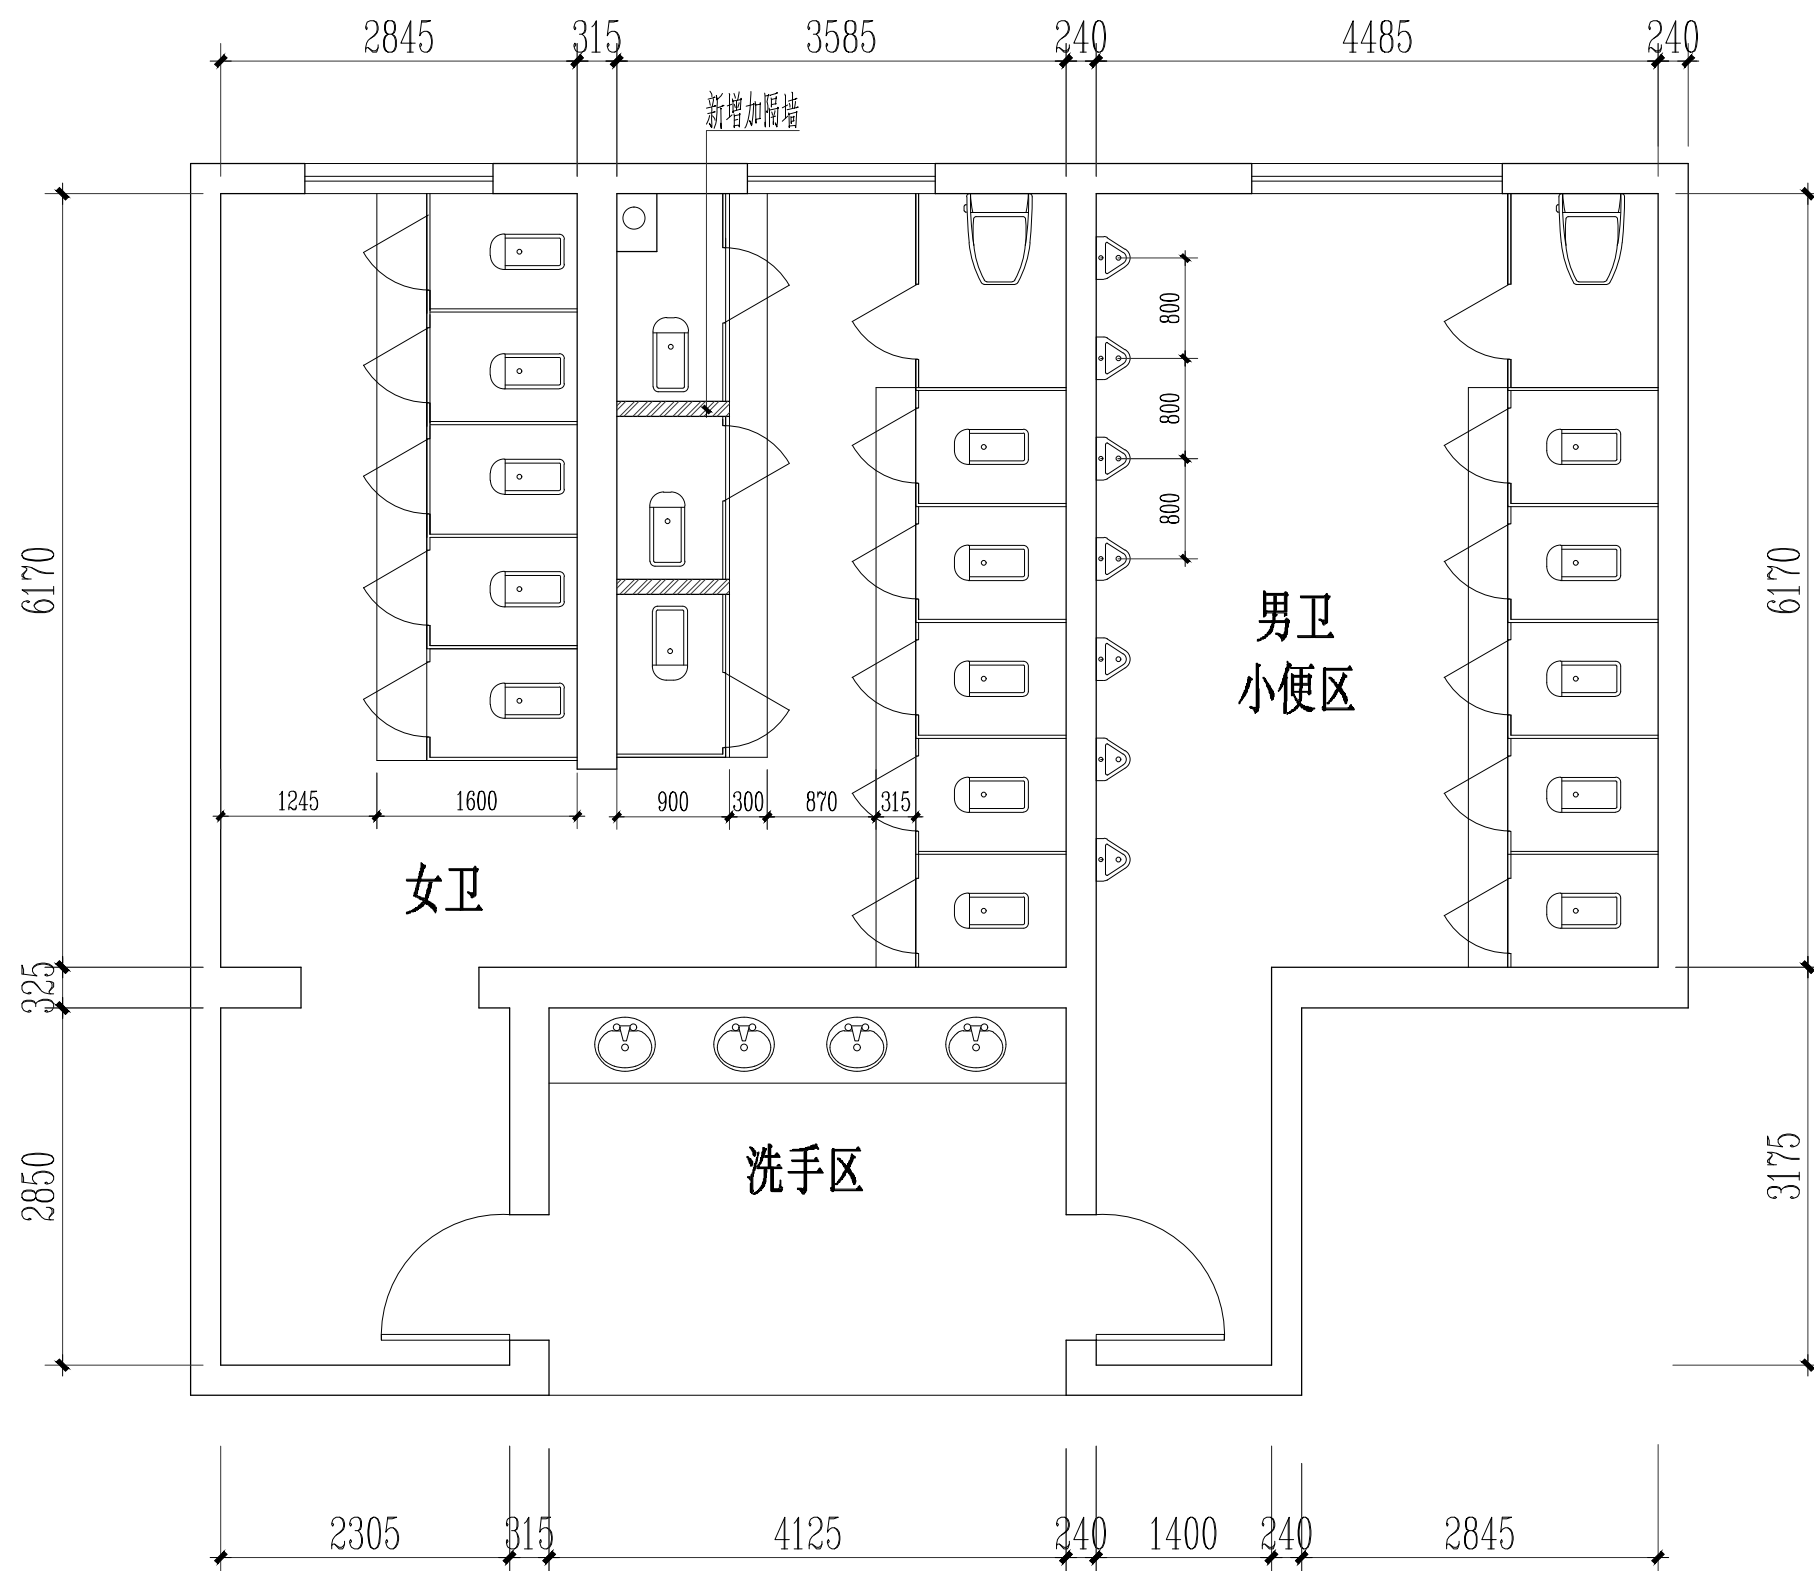

C楼卫生间改造平面图 1:60