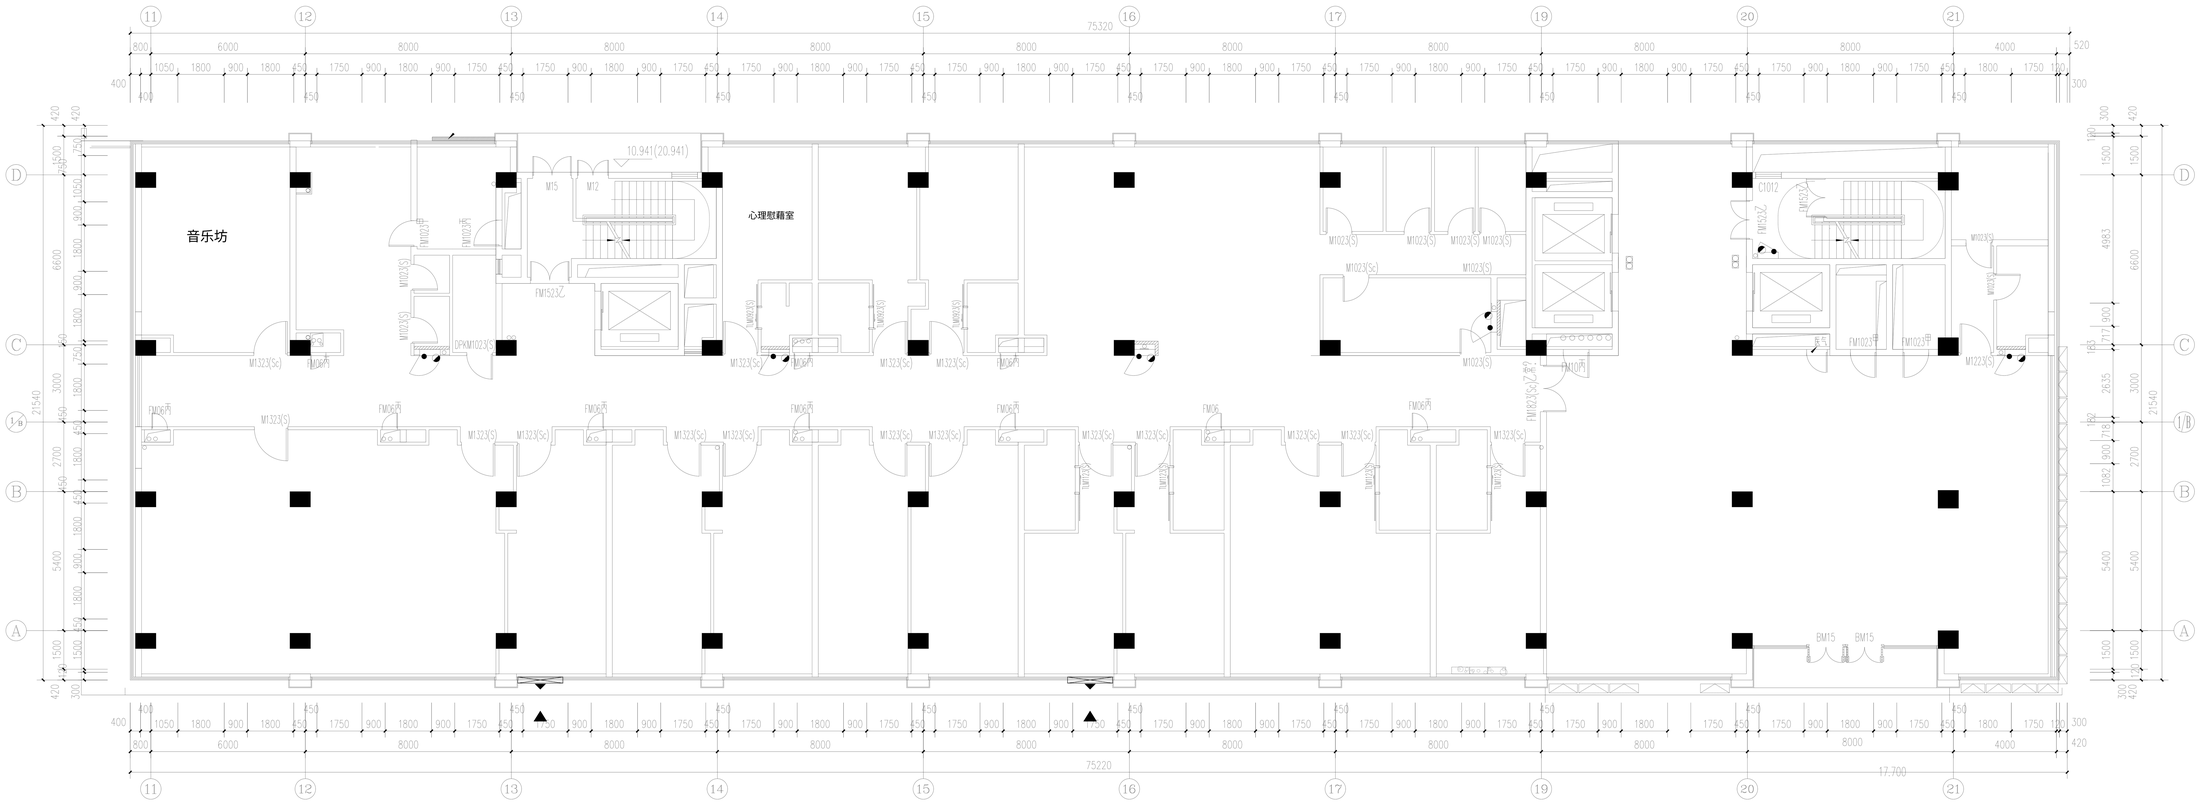

PLAN SCALE 1:80

5#一层平面布置图

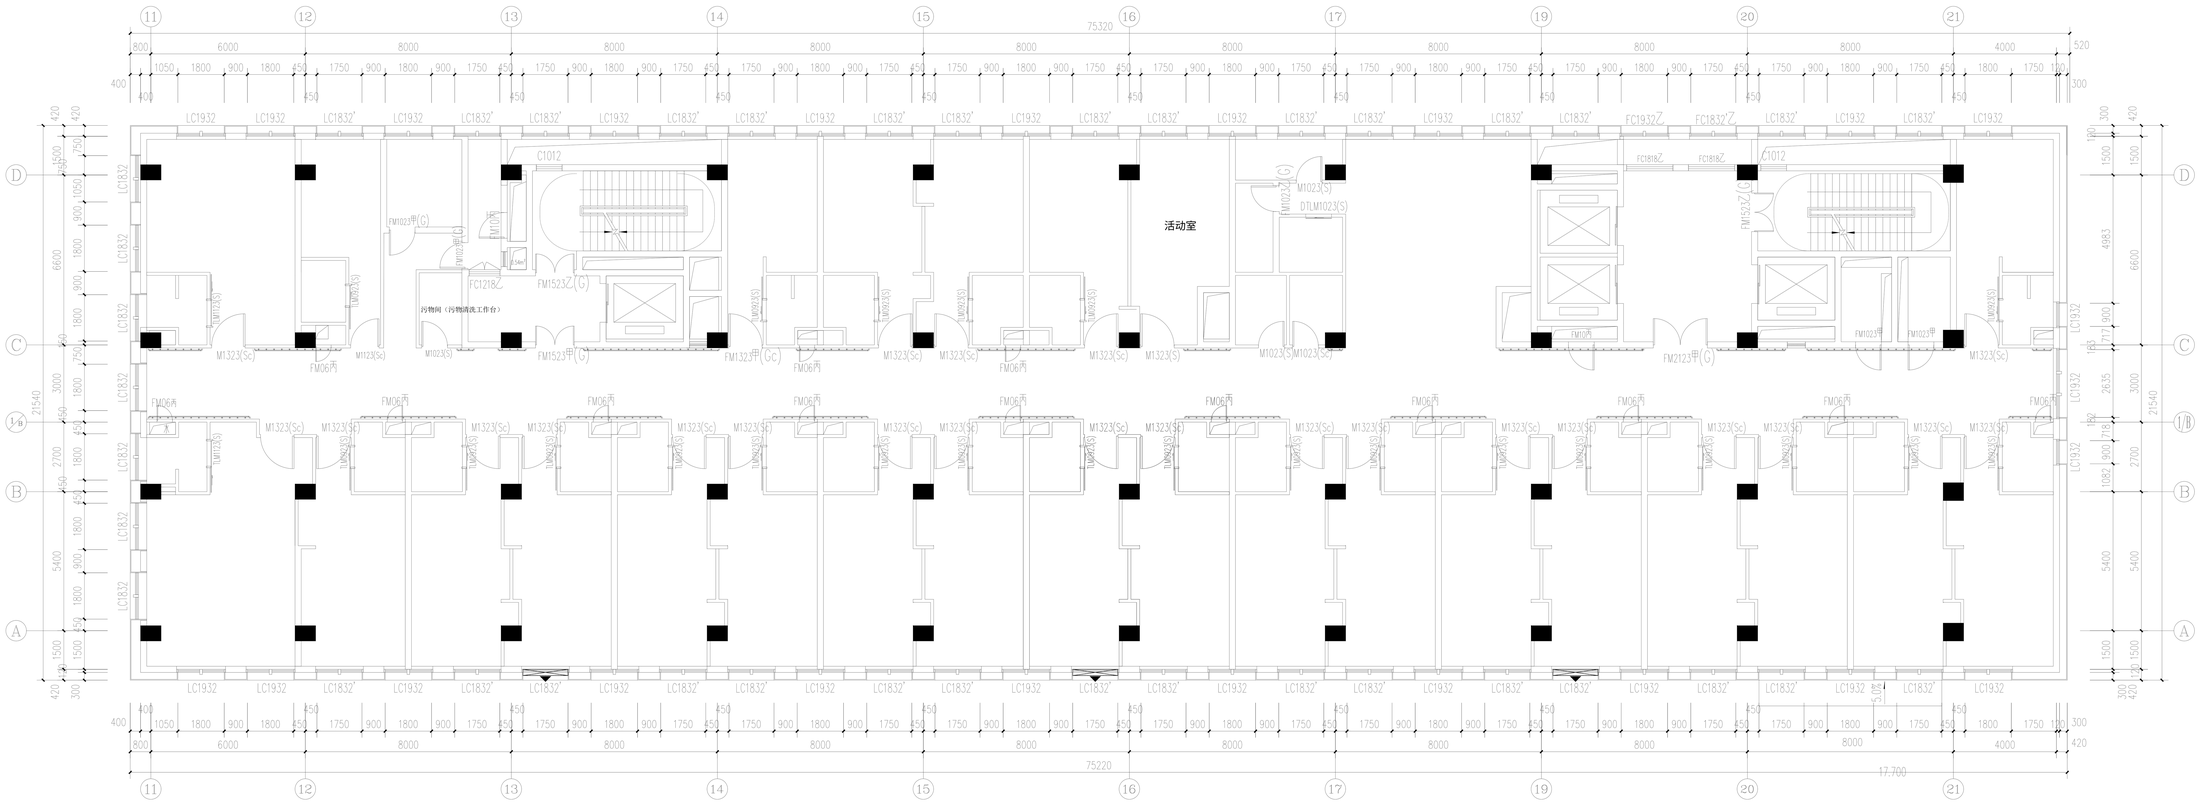

PLAN SCALE 1:80

5#二~三层平面布置图

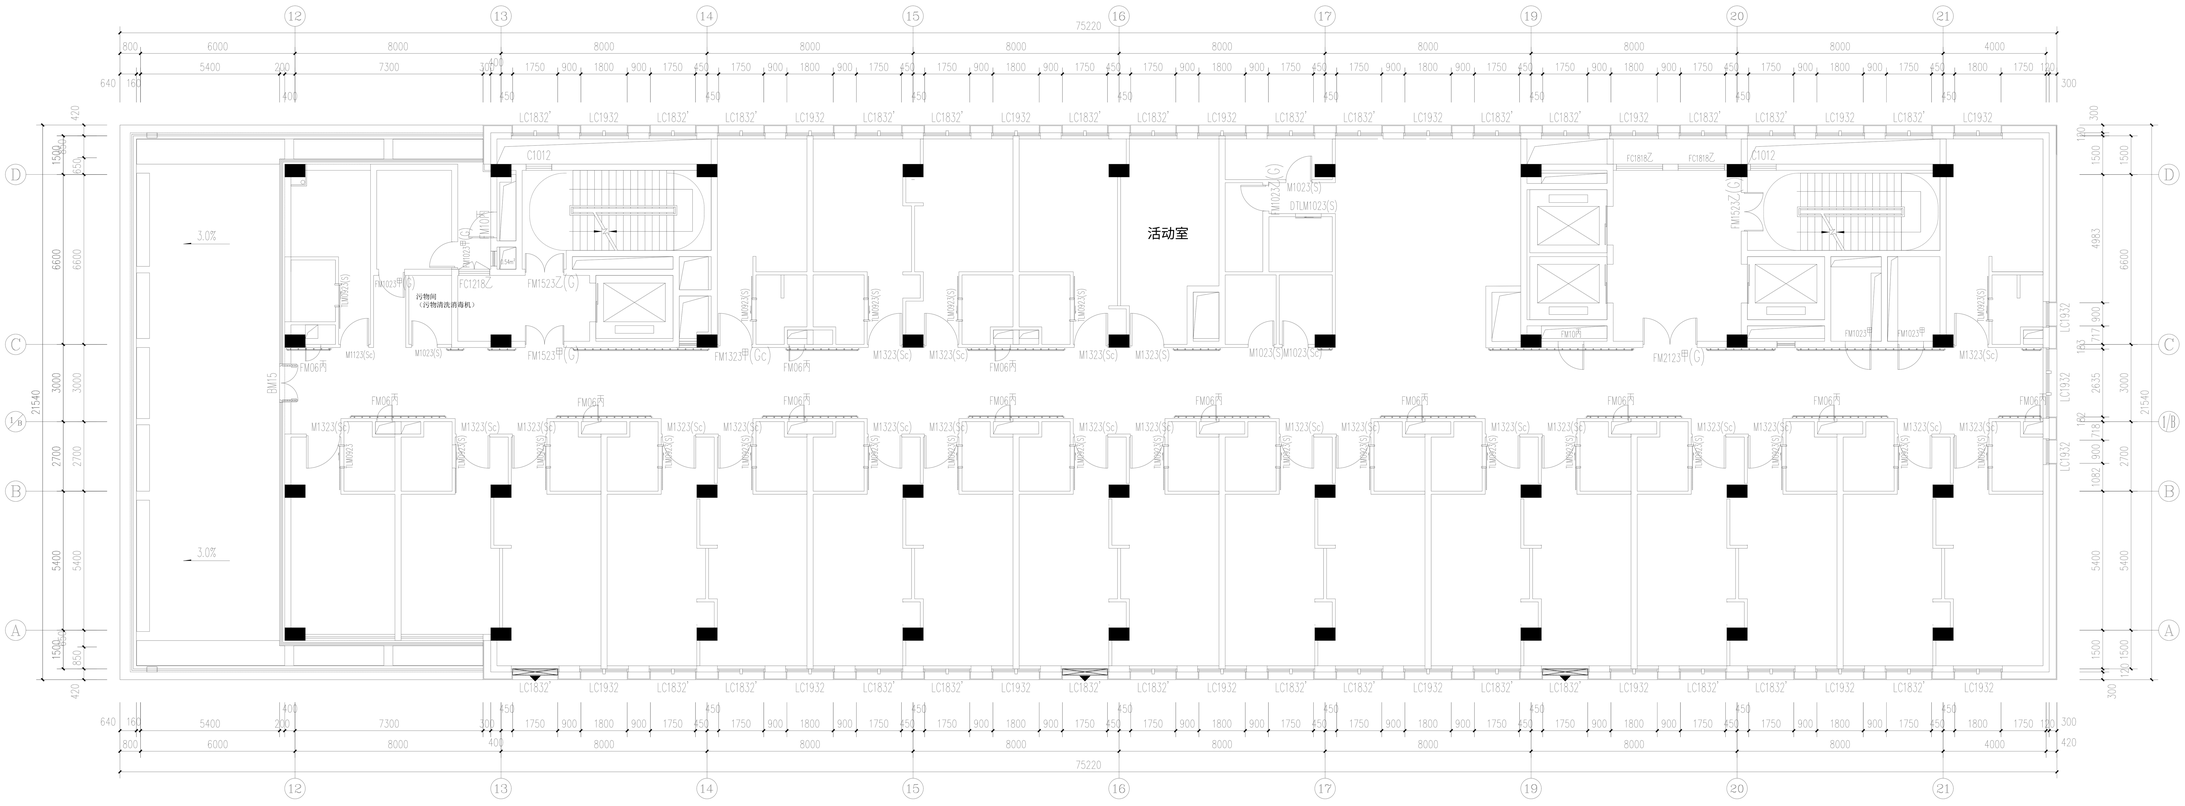

PLAN SCALE 1:80

5#四层平面布置图

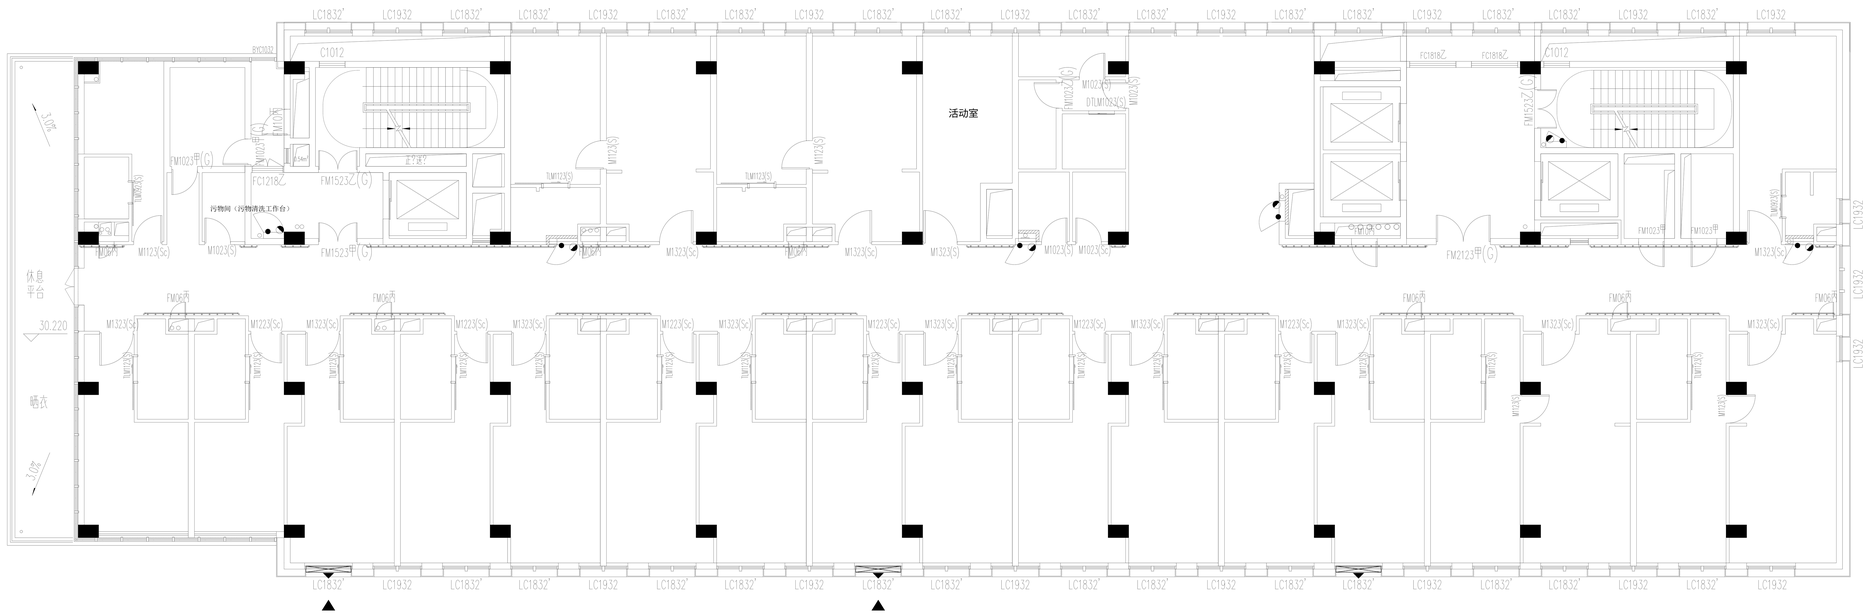

PLAN SCALE 1:80

5#五层平面布置图