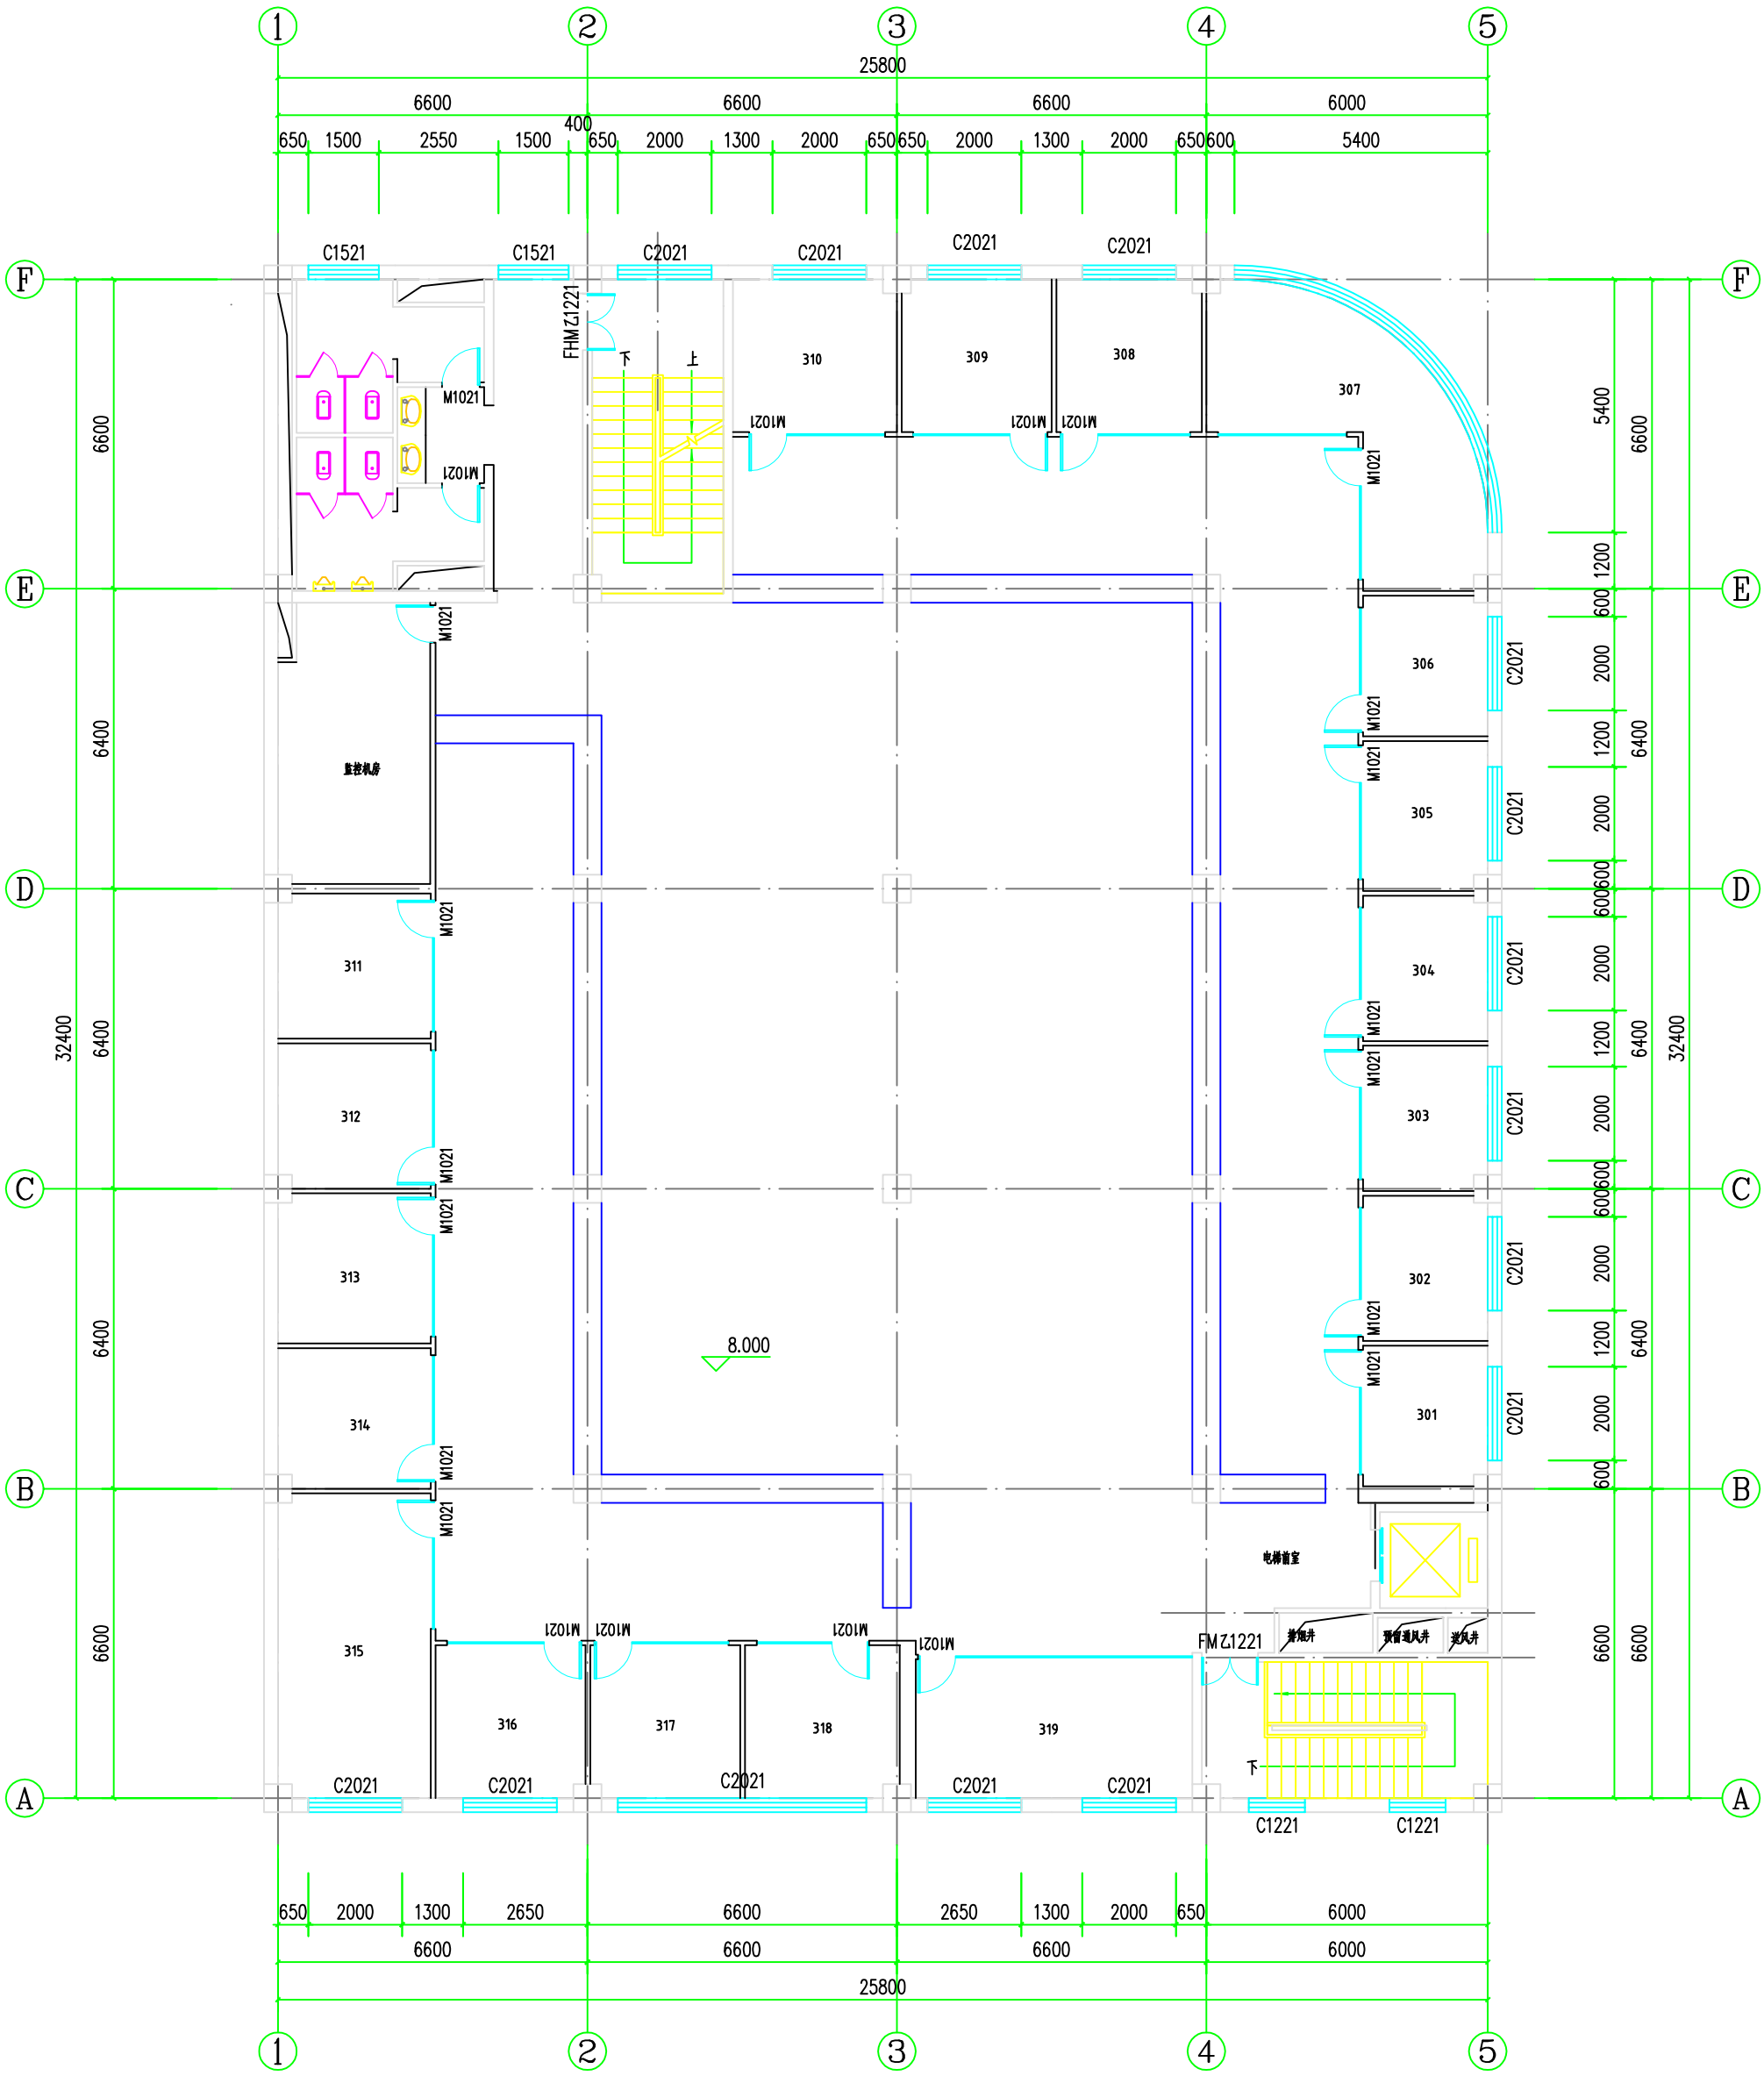

三层平面图 1:100

本层建筑面积 864.23m²

改造前平面图