



中城恒业设计集团有限公司
ZHONGCHENG HENGYE DESIGN GROUP CO., LTD.

资质证书编号: A332012076
建筑行业乙级; 电力行业(变配电工程、新能源发电、送电工程)专业乙级; 公路行业(公路)专业甲级; 农林行业(农业综合开发生态工程)专业乙级; 水利行业甲级; 建筑行业乙级; 风景园林工程设计专业乙级; 市政工程(固体废物处理处置工程、生活垃圾市政工程)专业乙级。

备注:
本图版权属本公司所有, 未经本公司负责人书面许可, 任何人不得擅自复制或复用。
本图须经相关政府主管部门批准后方可生效使用。本图未经施工图审查公司审查合格前不得用于现场施工, 仅供业主建设投资估算, 建设造价之参考图。本图应由相关人员签字及同时加盖出图章和注册执业章方可有效。

图纸专用章:

注册师执业章:

工程名称:

伊车中心学校维修改造项目

子项名称:

楼体维修项目

建设单位:


霍尔果斯市教育局

审 定	刘庆山	刘庆山
工程负责人	陈博	陈博
专业负责人	王跃文	王跃文
审 核	王跃文	王跃文
校 对	谷凌飞	谷凌飞
设 计	李继明	李继明

图 名:

求知楼一层平面图

项目编号	ZCHY-2025-SJ008	
图 别	建 筑	日 期
图 号	G-02	2025
版 本	第 1 版	

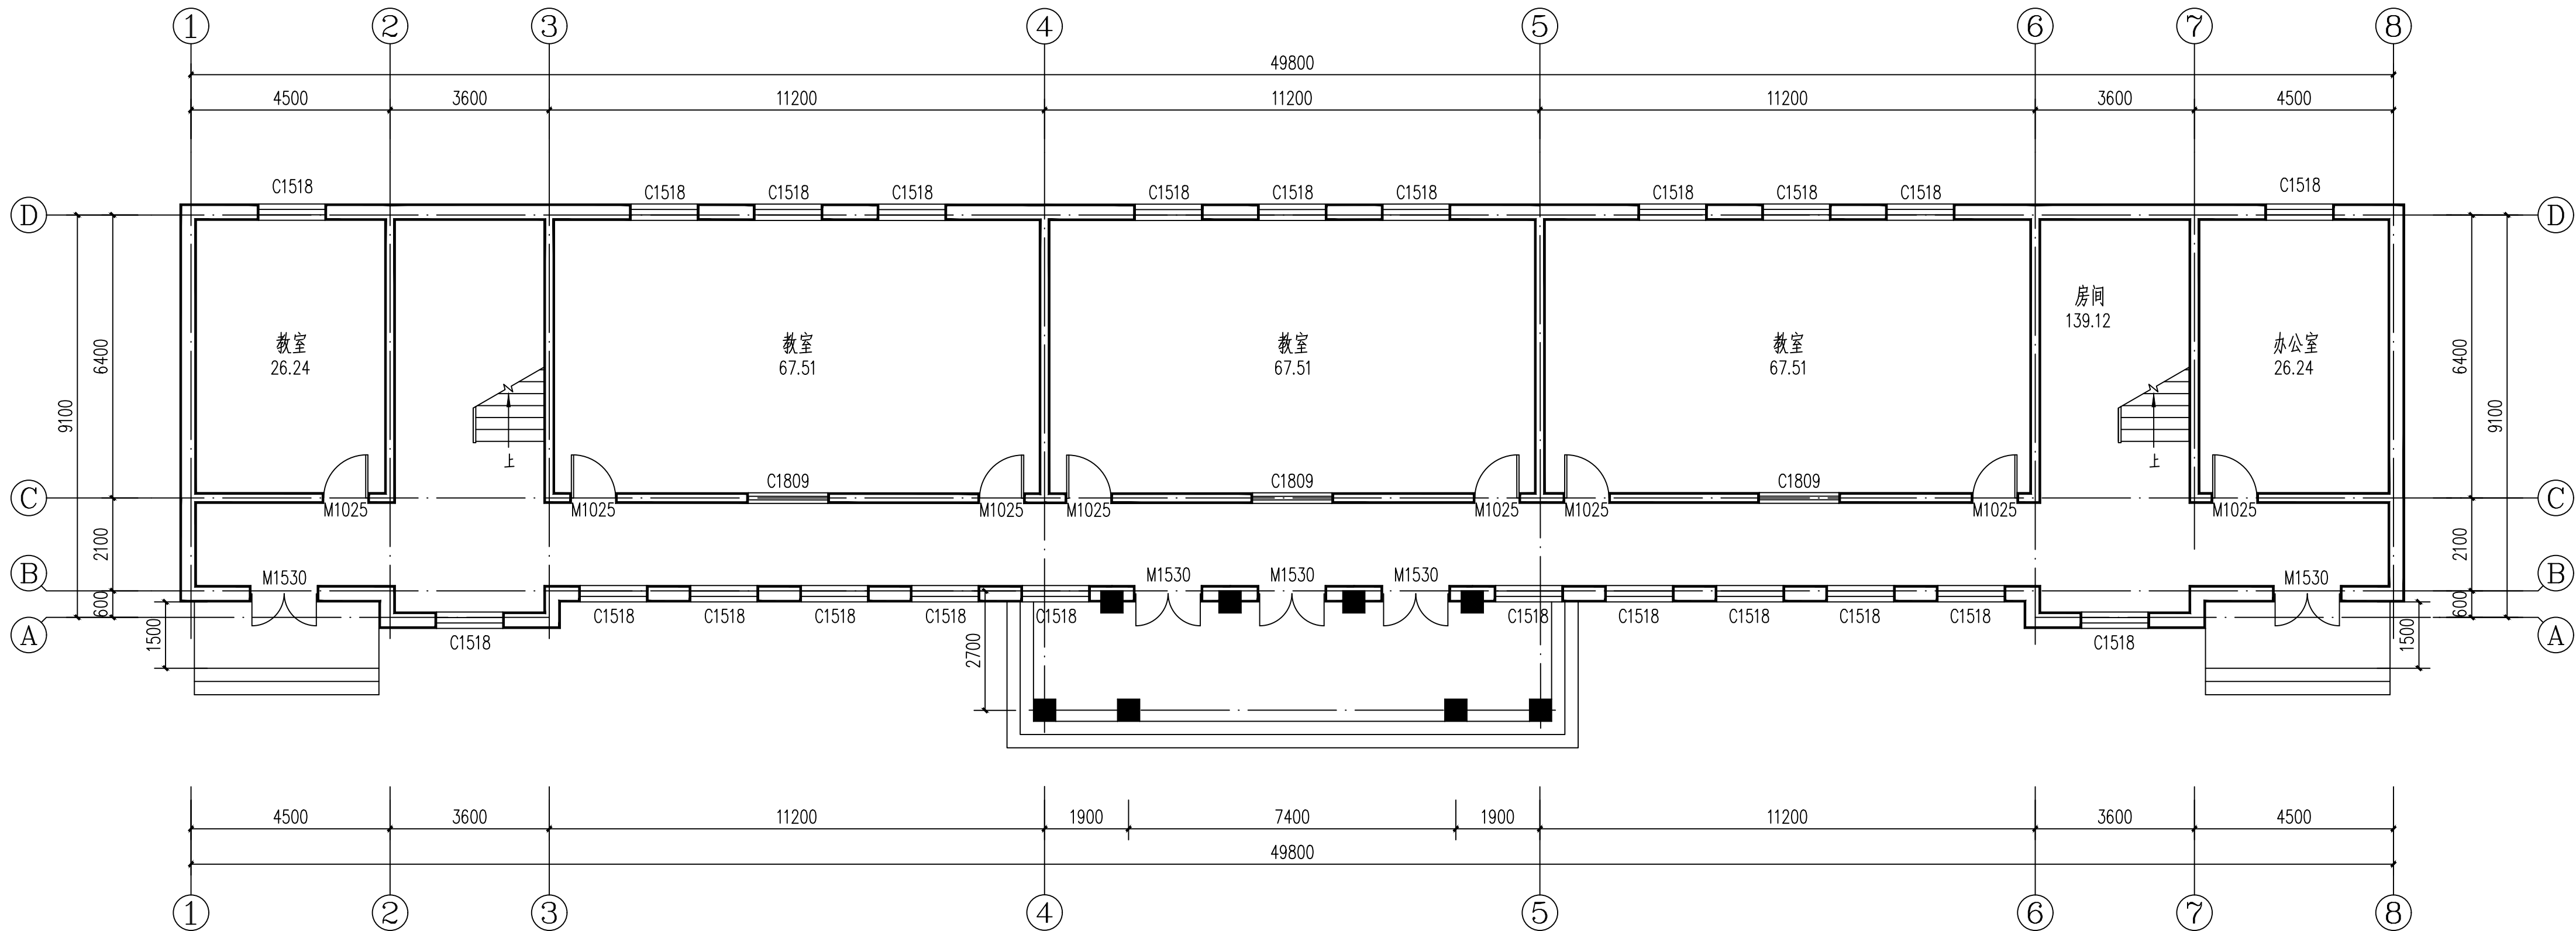

求知楼一层平面图 1:100

备注:
本图版权属本公司所有, 未经本公司负责人书面许可, 任何人不得擅自复制或复用。
本图应经相关政府主管部门批准后方可生效使用。本图未经施工图审查公司审查合格前不得用于现场施工。仅供业主建设投资参考, 建设造价之参考图。本图应由相关人员签字及同时加盖出图章和注册执业章方可有效。

图纸专用章:

注册师执业章:

工程名称:
伊车中心学校维修改造项目


子项名称:
楼体维修项目

建设单位:
霍尔果斯市教育局

审 定	刘庆山	刘庆山
工程负责人	陈博	陈博
专业负责人	王跃文	王跃文
审 核	王跃文	王跃文
校 对	谷凌飞	谷凌飞
设 计	李继明	李继明

图 名:
求知楼二层平面图

项目编号	ZCHY-2025-SJ008	
图 别	建 筑	日 期
图 号	G-03	2025
版 本	第 1 版	

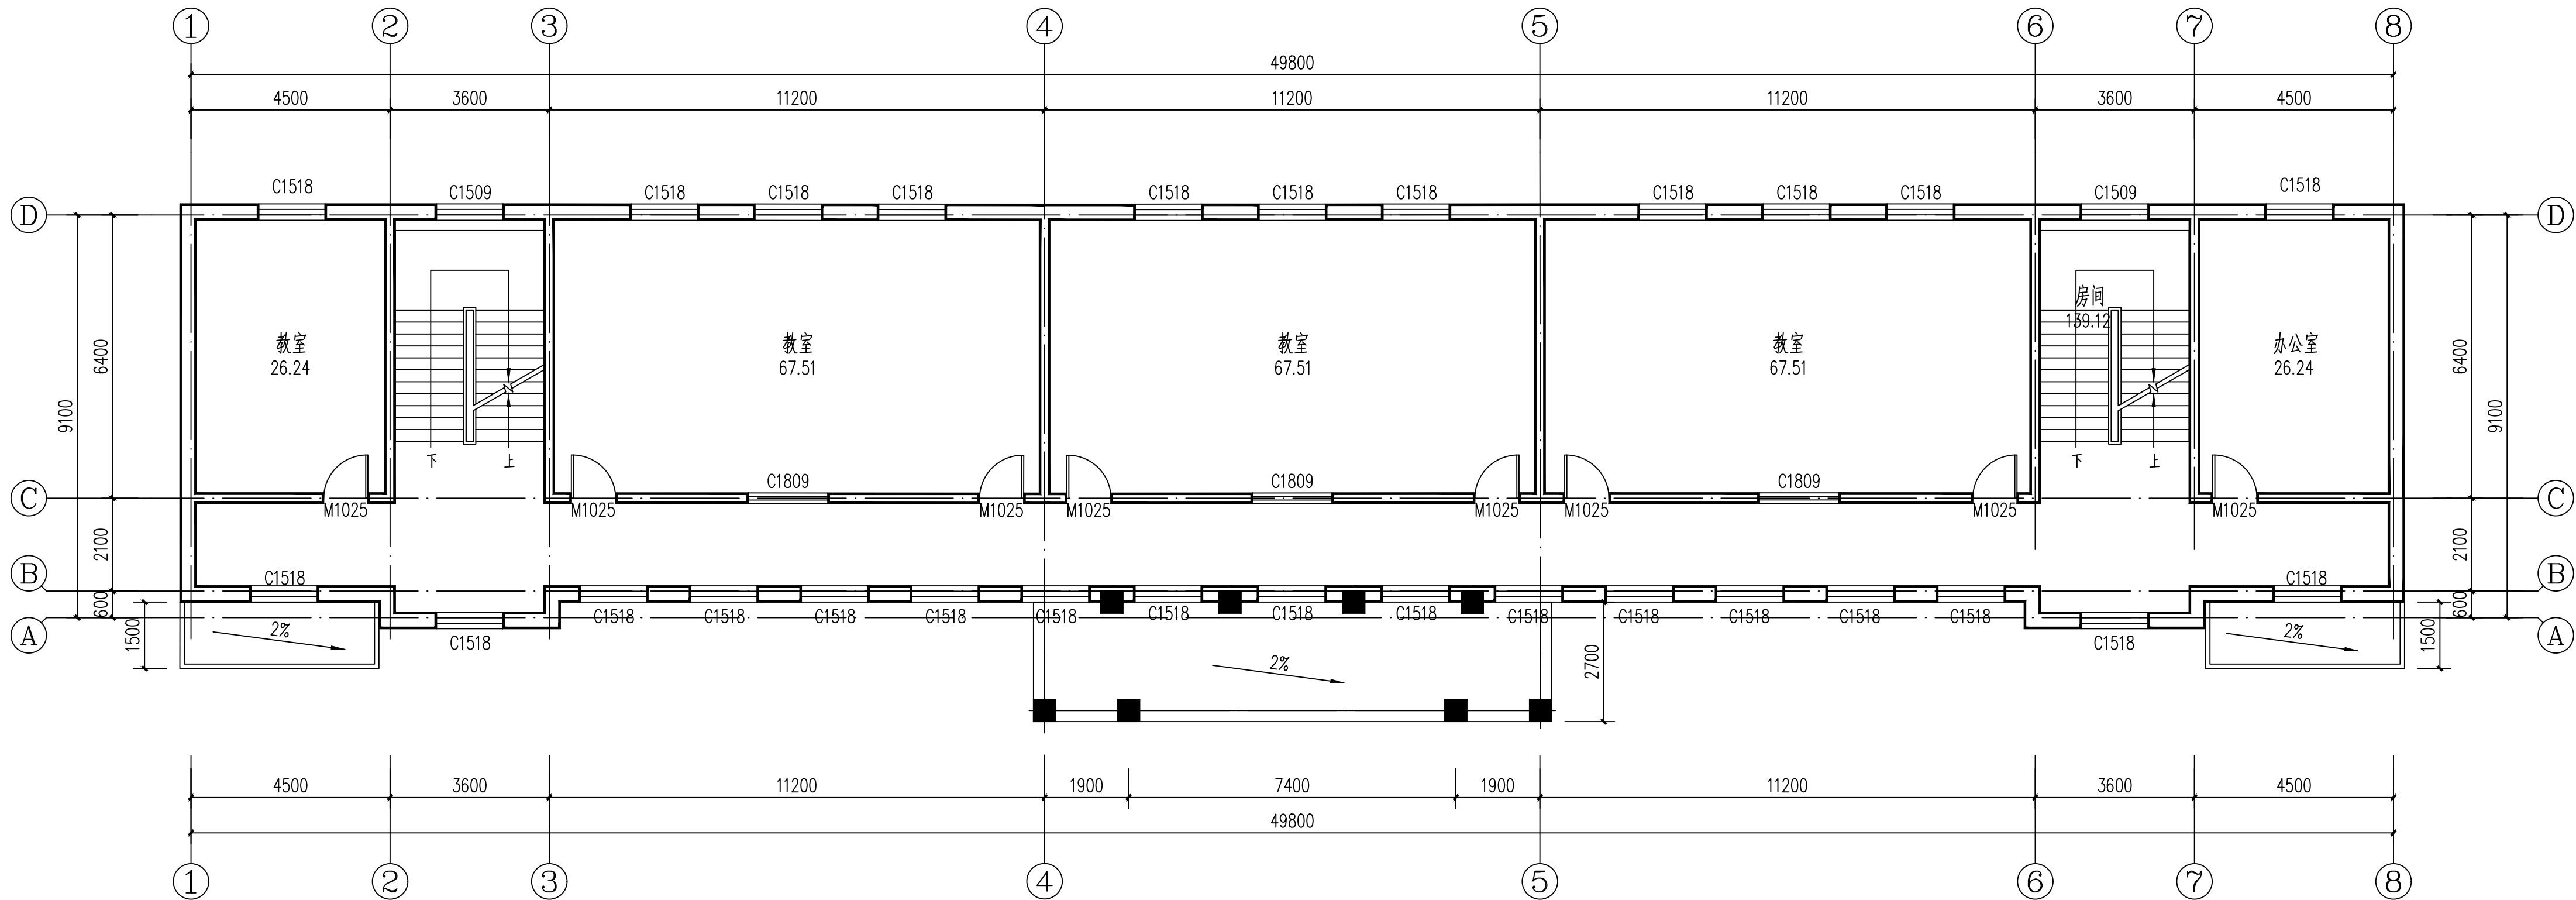

求知楼二层平面图 1:100

备注:

本图版权属本公司所有, 未经本公司负责人书面许可, 任何人不得擅自复制或复用。

本图应经相关政府主管部门批准后方可生效使用。本图未经施工图审查公司审查合格前不得用于现场施工, 仅供业主建设投资参考, 建设造价之参考图。本图应由相关人员签字及同时加盖出图章和注册执业章方可有效。

图纸专用章:

注册师执业章:

工程名称:

伊车中心学校维修改造项目

子项名称:

楼体维修项目

建设单位:


霍尔果斯市教育局

审 定	刘庆山	刘庆山
工程负责人	陈博	陈博
专业负责人	王跃文	王跃文
审 核	王跃文	王跃文
校 对	谷凌飞	谷凌飞
设 计	李继明	李继明


图 名:

求知楼三层平面图


项目编号	ZCHY-2025-SJ008	
图 别	建 筑	日 期
图 号	G-04	2025
版 本	第 1 版	

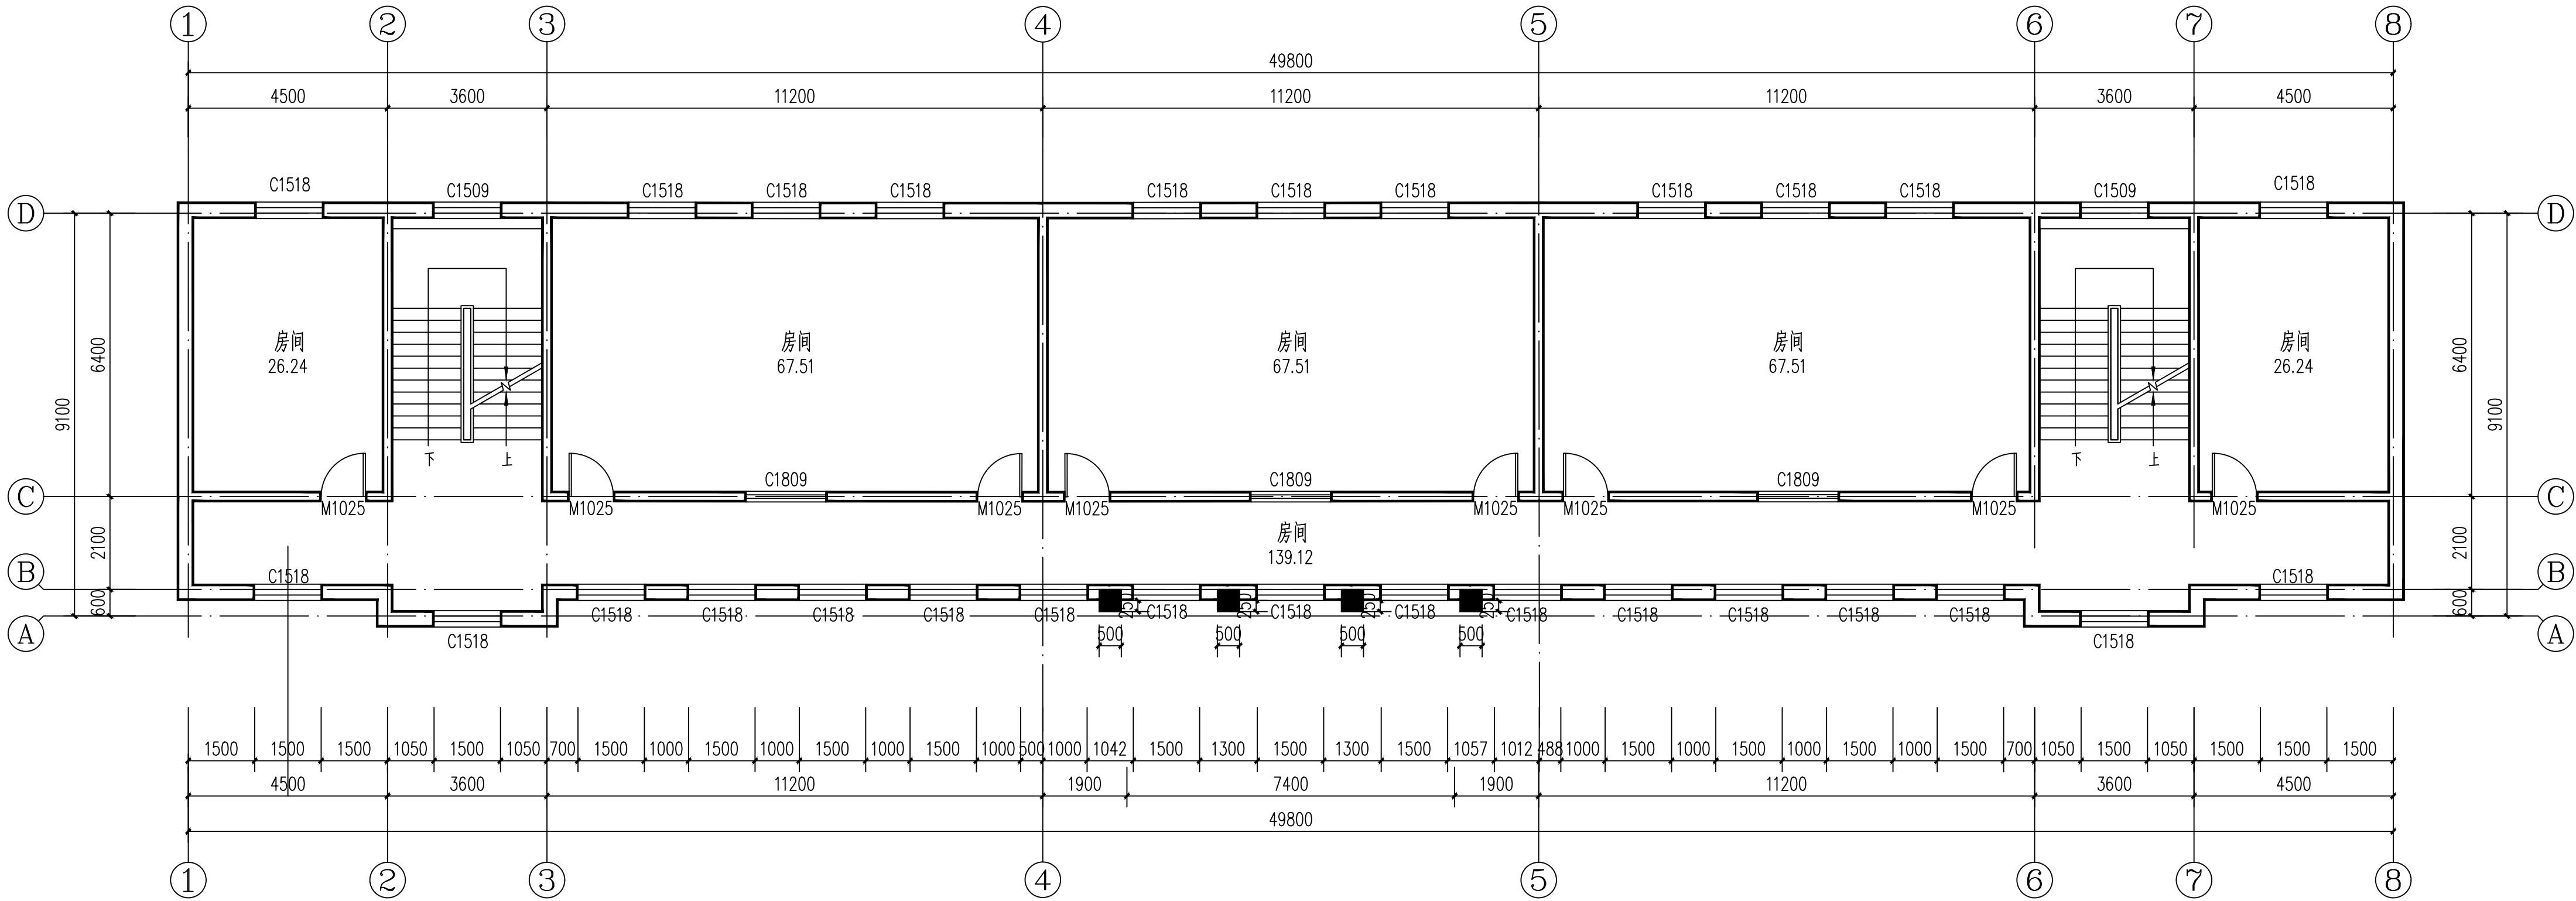

求知楼三层平面图 1:100

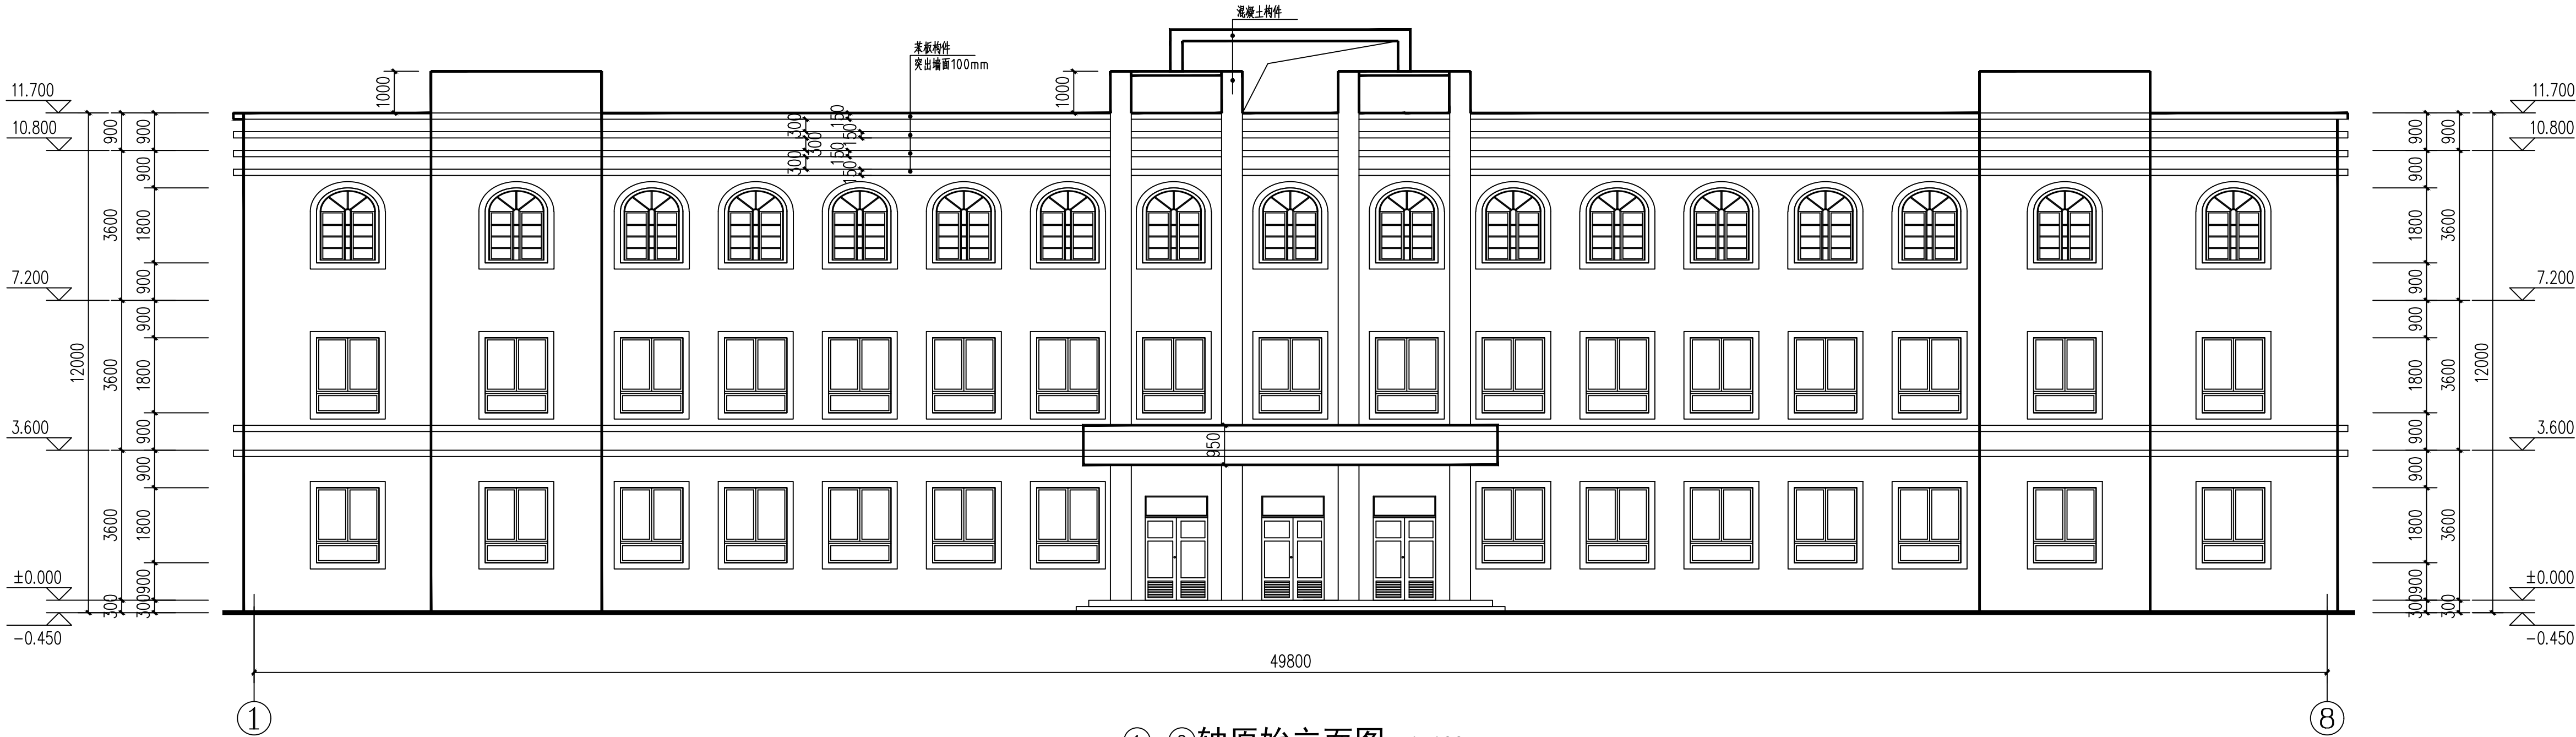

①-⑧轴原始立面图 1:100

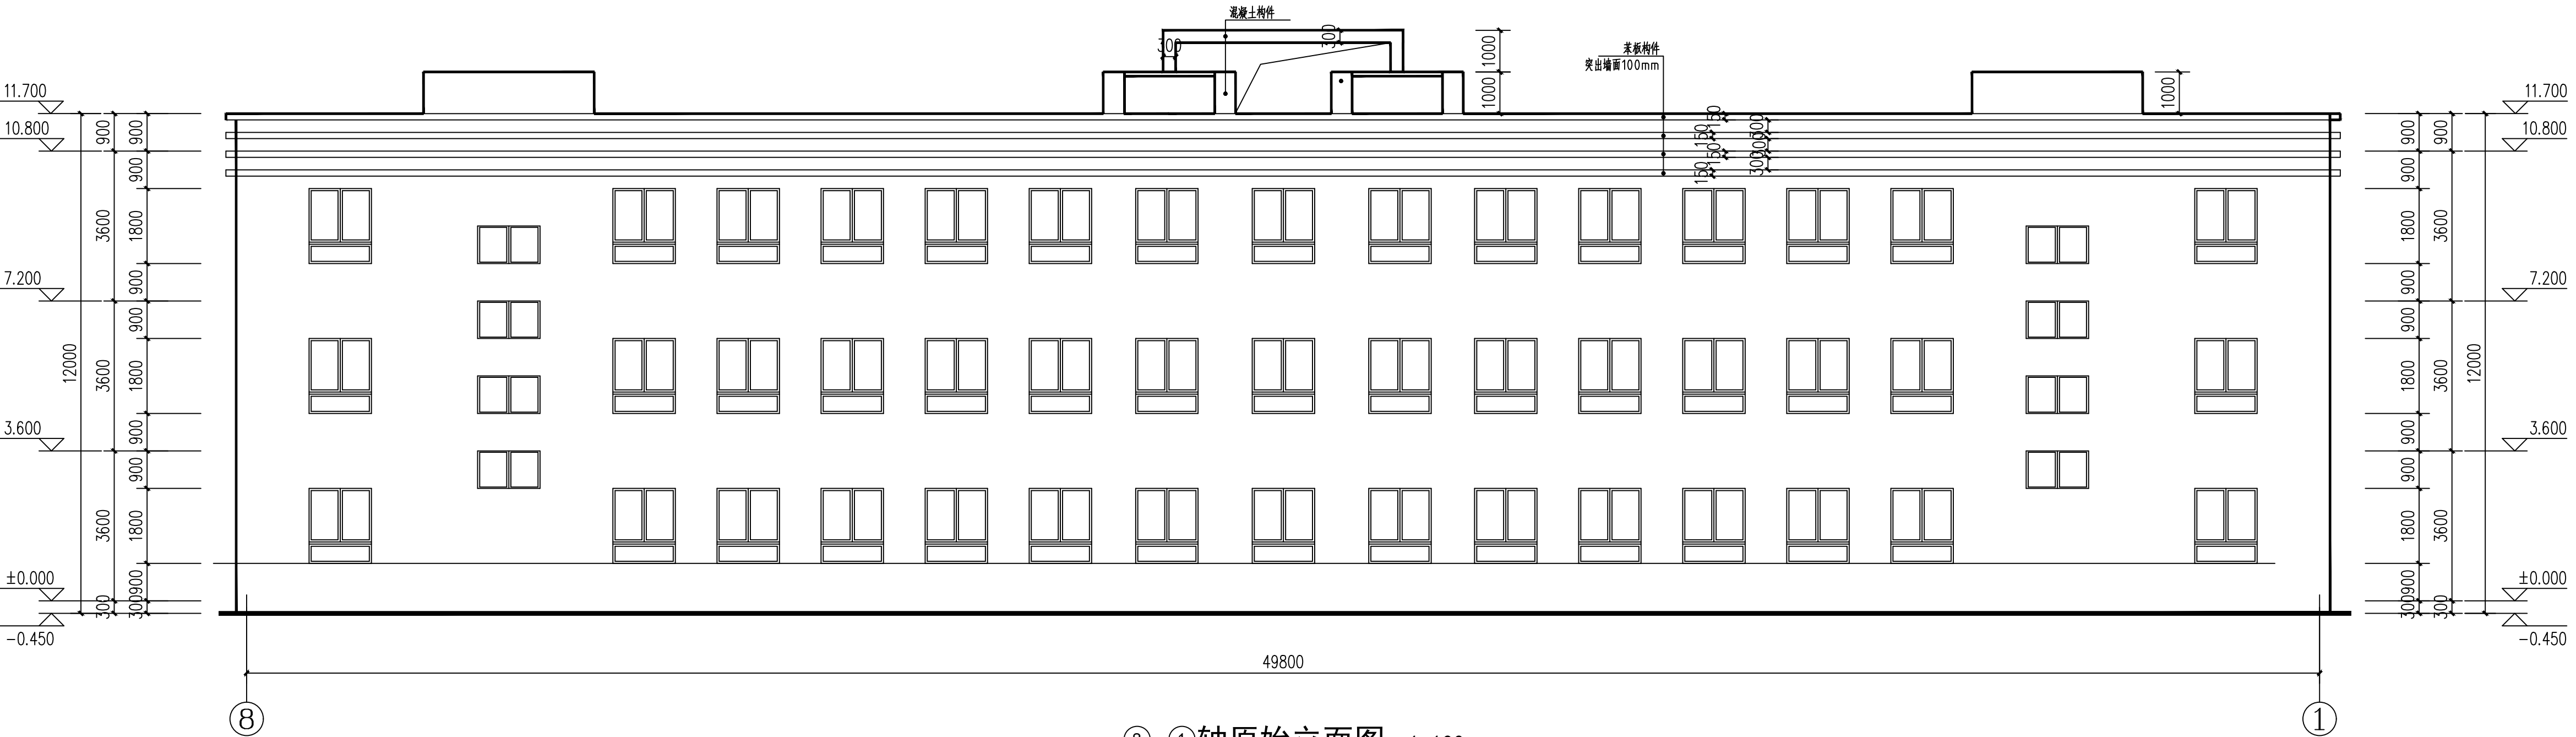

⑧-①轴原始立面图 1:100



中城恒业设计集团有限公司
ZHONGCHENG HENGYE DESIGN GROUP CO., LTD.

资质证书编号: A332012075
建筑行业乙级; 电力行业(变配电工程、新能源发电、送电工程)专业乙级; 公路行业(公路)专业甲级; 农林行业(农业综合开发生态工程)专业乙级; 水利行业丙级; 建筑行业乙级; 风景园林工程设计专业乙级; 市政工程(固体废物处理处置工程、生活垃圾市政工程)专业乙级。

备注:
本图版权归本公司所有, 未经本公司负责人书面许可, 任何人不得擅自复制或复用。
本图应经相关政府主管部门批准后方可生效使用。本图未经施工图审查公司审查合格前不得用于现场施工, 仅供业主建设投资参考, 建设造价之参考图。本图应由相关人员签字及同时加盖公章和注册执业章方可有效。

图例专用章:

注册师执业章:

工程名称:

伊车中心学校维修改造项目

子项名称:

楼体维修项目

建设单位:

霍尔果斯市教育局

审 定	刘庆山	刘庆山
工程负责人	陈博	陈博
专业负责人	王跃文	王跃文
审 核	王跃文	王跃文
校 对	谷凌飞	谷凌飞
设 计	李继明	李继明

图 名:

原始立面图

项目编号	ZCHY-2025-SJ008	
图 别	建 筑	日 期
图 号	G-05	2025
版 本	第 1 版	

备注:

本图版权属本公司所有, 未经本公司负责人书面许可, 任何人不得擅自复制或复用。

本图应经相关政府主管部门批准后方可生效使用。本图未经施工图审查公司审查合格, 不得用于现场施工, 仅供业主建设投资估算, 建设造价之参考图。本图应由相关人员签字及同时加盖出图章和注册执业章方可有效。

图纸专用章:

注册师执业章:

工程名称:

伊车中心学校维修改造项目

子项名称:

楼体维修项目

建设单位:


霍尔果斯市教育局

审 定	刘庆山	刘庆山
工程负责人	陈博	陈博
专业负责人	王跃文	王跃文
审 核	王跃文	王跃文
校 对	谷凌飞	谷凌飞
设 计	李继明	李继明


图 名:

原始立面图

项目编号	ZCHY-2025-SJ008	
图 别	建 筑	日 期
图 号	G-06	2025
版 本	第 1 版	

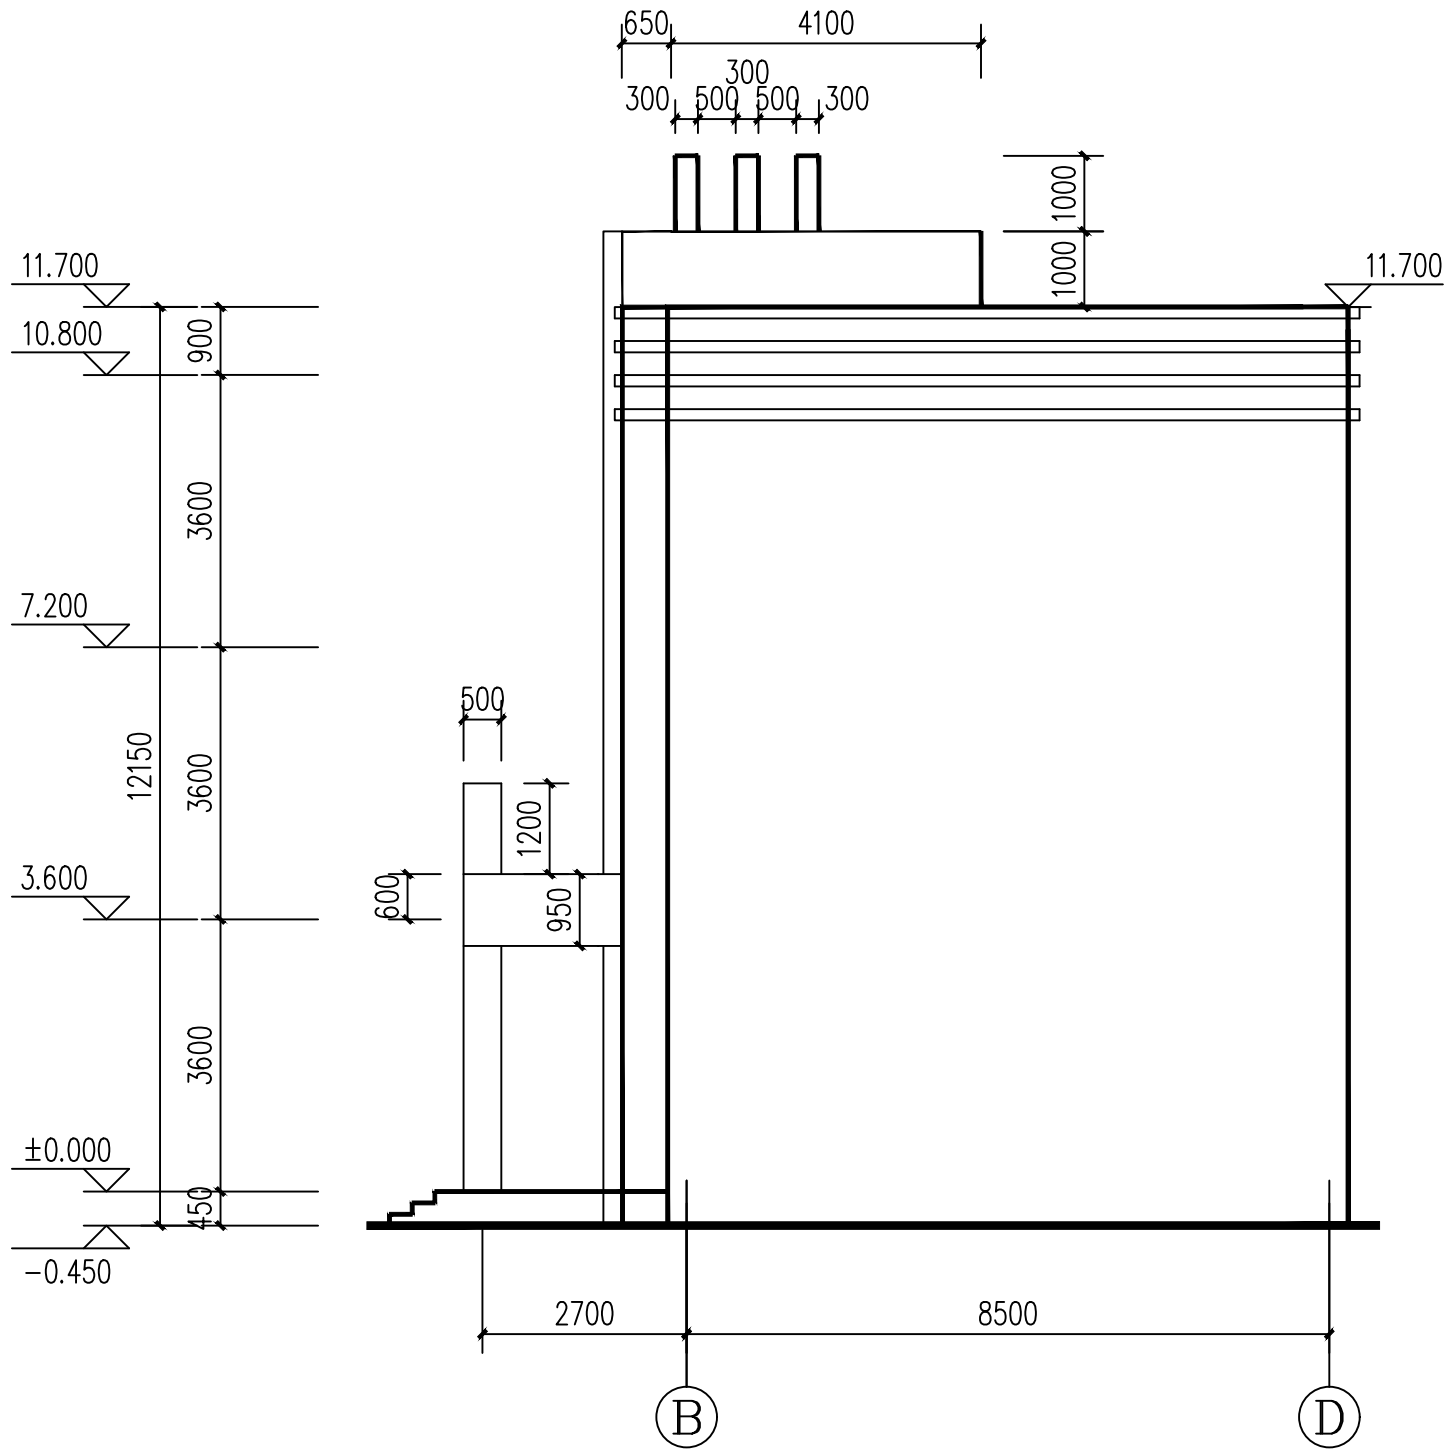

A-D 轴原始立面图 1:100

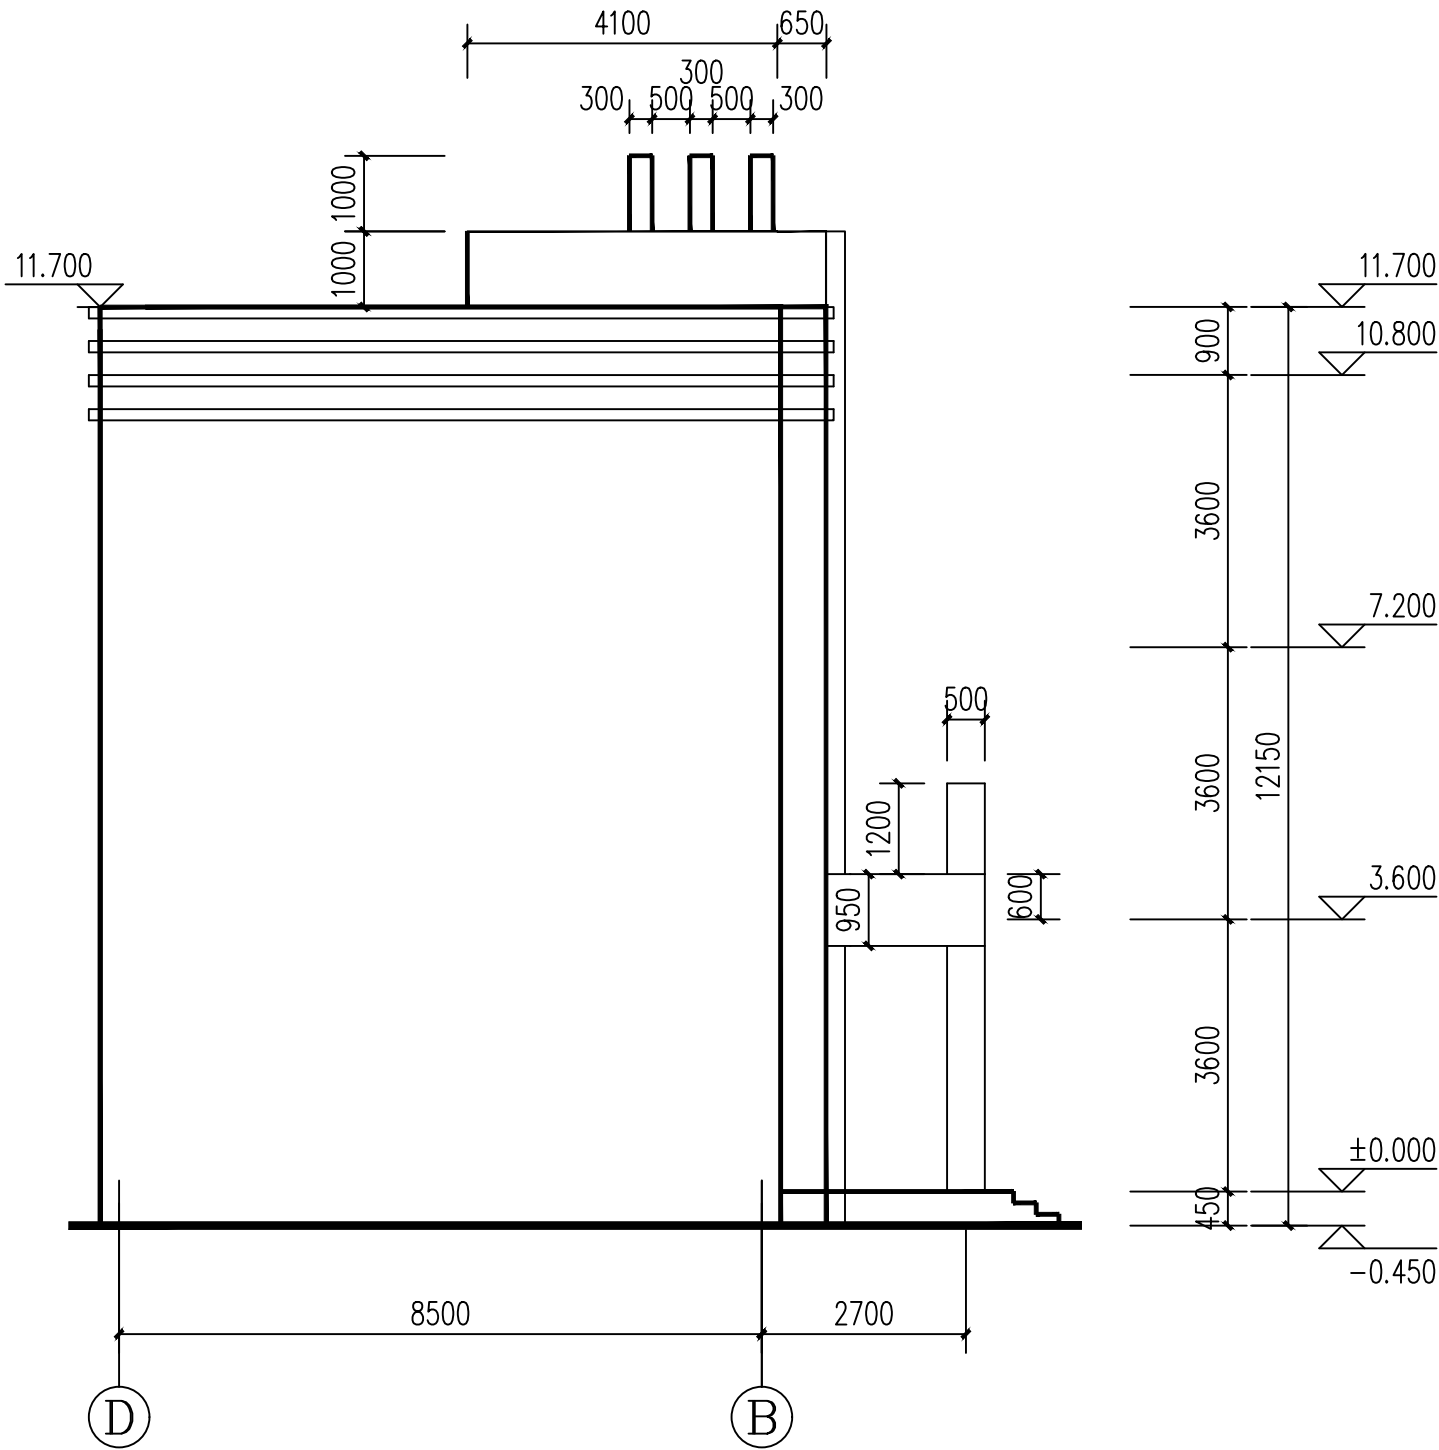

D-A 轴原始立面图 1:100



中城恒业设计集团有限公司
ZHONGCHENG HENGYE DESIGN GROUP CO., LTD.

资质证书编号: A332012075
建筑行业(工程)专业甲级、电力行业(变配电工程、新能源发电、送电工程)专业乙级、公路行业(公路)专业甲级、农林行业(农业综合开发生态工程)专业乙级、水利行业(水利、灌溉、防洪、生态防护工程)专业乙级、环境工程(固体废物处理处置工程、水污染防治工程)专业乙级。

备注:
本图版权归本公司所有,未经本公司负责人书面许可,任何人不得擅自复制或转用。
本图须经相关政府主管部门批准后方可生效使用。本图未经施工图审查公司审查合格
不得用于现场施工,仅供业主建设投资估算,建设造价之参考图。本图应由相关人员
签字及同时加盖公章和注册执业章方可有效。

图纸专用章:

注册师执业章:

工程名称:

伊车中心学校维修改造项目

子项名称:

楼体维修项目

建设单位:


霍尔果斯市教育局

审 定	刘庆山	刘庆山
工程负责人	陈博	陈博
专业负责人	王跃文	王跃文
审 核	王跃文	王跃文
校 对	谷凌飞	谷凌飞
设 计	李继明	李继明


图 名:

改造后立面图

项目编号	ZCHY-2025-SJ008	
图 别	建 筑	日 期
图 号	G-07	2025
版 本	第 1 版	

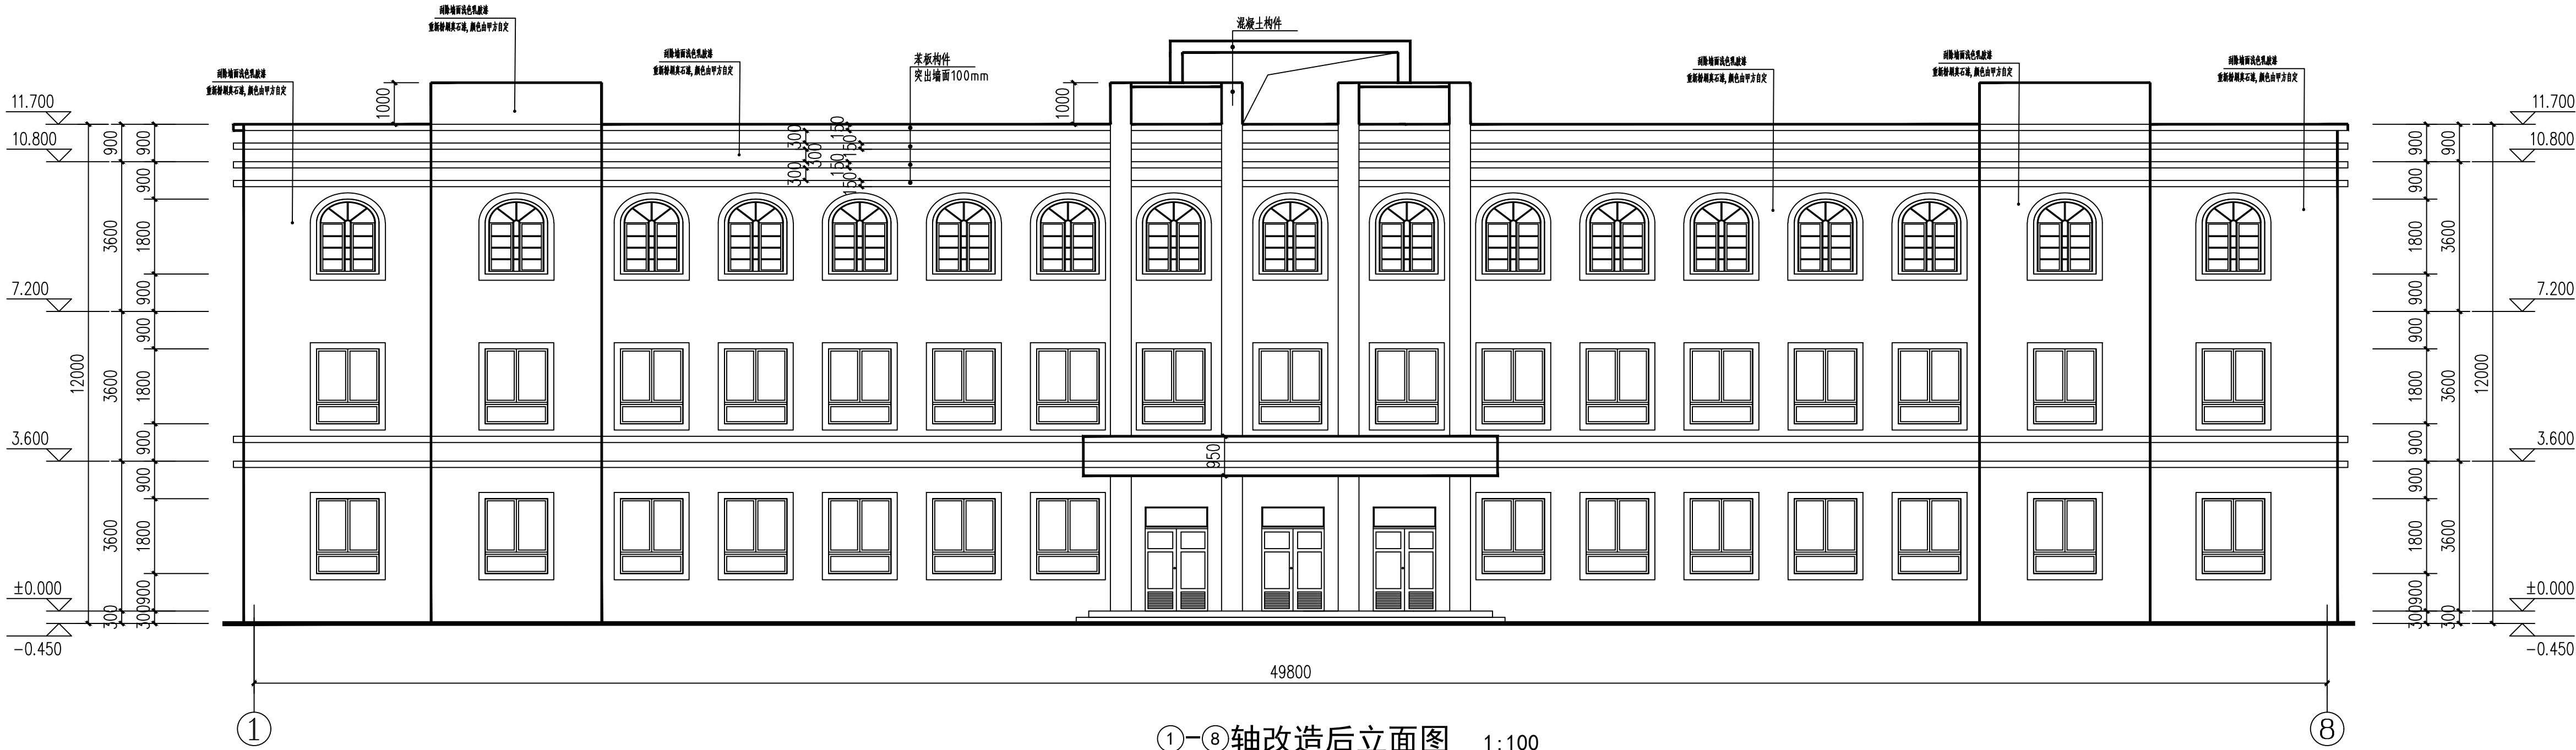

①-⑧轴改造后立面图 1:100

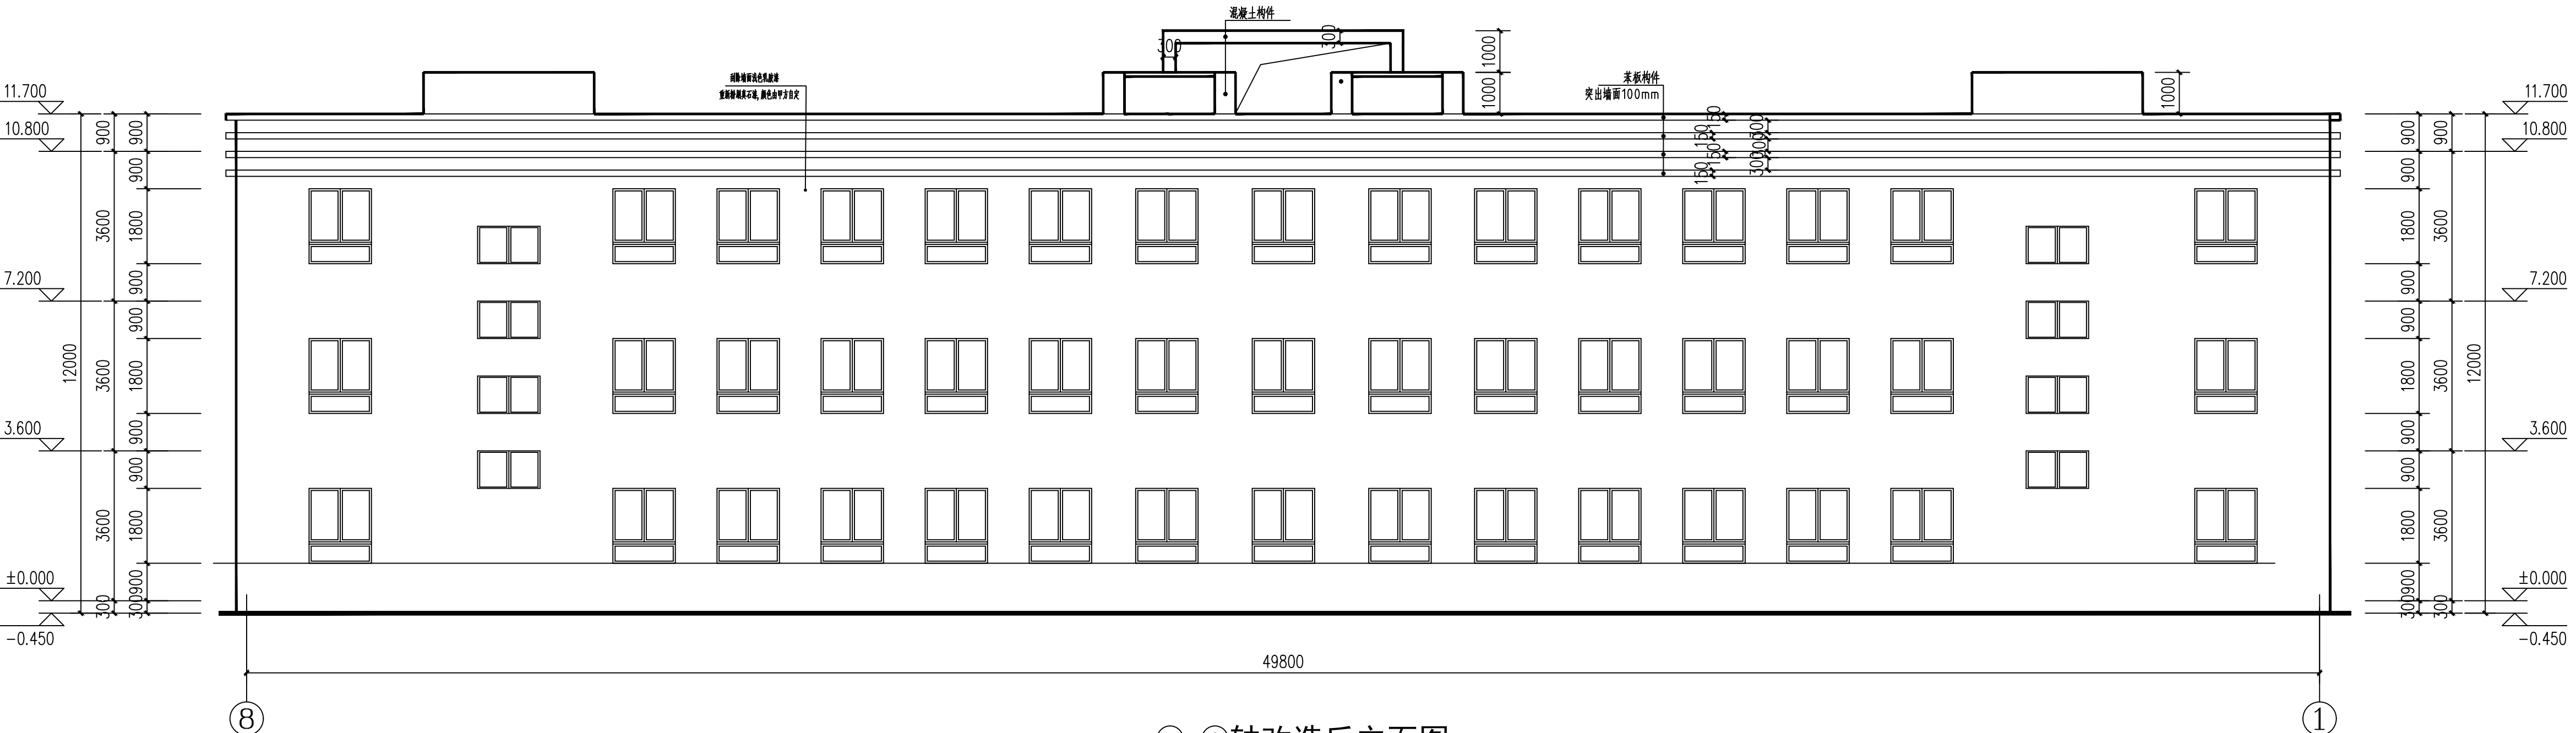

⑧-①轴改造后立面图 1:100



中城恒业设计集团有限公司
ZHONGCHENG HENGYE DESIGN GROUP CO., LTD.

资质证书编号：A332012076
建筑行业乙级；电力行业（变电工程、新能源发电、送电工程）专业乙级；公路行业（公路）专业乙级；农林行业（农业综合开发生态工程）专业乙级；水利行业丙级；建筑行业乙级；风景园林工程设计专业乙级；市政工程（固体废物处理处置工程、水污染处理工程）专业乙级。

备注：

本图版权属本公司所有，未经本公司负责人书面许可，任何人不得擅自复制或复用。
本图应经相关政府主管部门批准后方可生效使用。本图未经施工图审查公司审查合格前不得用于现场施工，仅供业主建设投资估算，建设造价之参考图。本图应由相关人员签字及同时加盖出图章和注册执业章方可有效。

图纸专用章：

注册师执业章：

工程名称：

伊车中心学校维修改造项目

子项名称：

楼体维修项目

建设单位：


霍尔果斯市教育局

审 定	刘庆山	刘庆山
工程负责人	陈博	陈博
专业负责人	王跃文	王跃文
审 核	王跃文	王跃文
校 对	谷凌飞	谷凌飞
设 计	李继明	李继明


图 名：

改造后立面图

项目编号	ZCHY-2025-SJ008	
图 别	建 筑	日 期
图 号	G-08	2025
版 本	第 1 版	

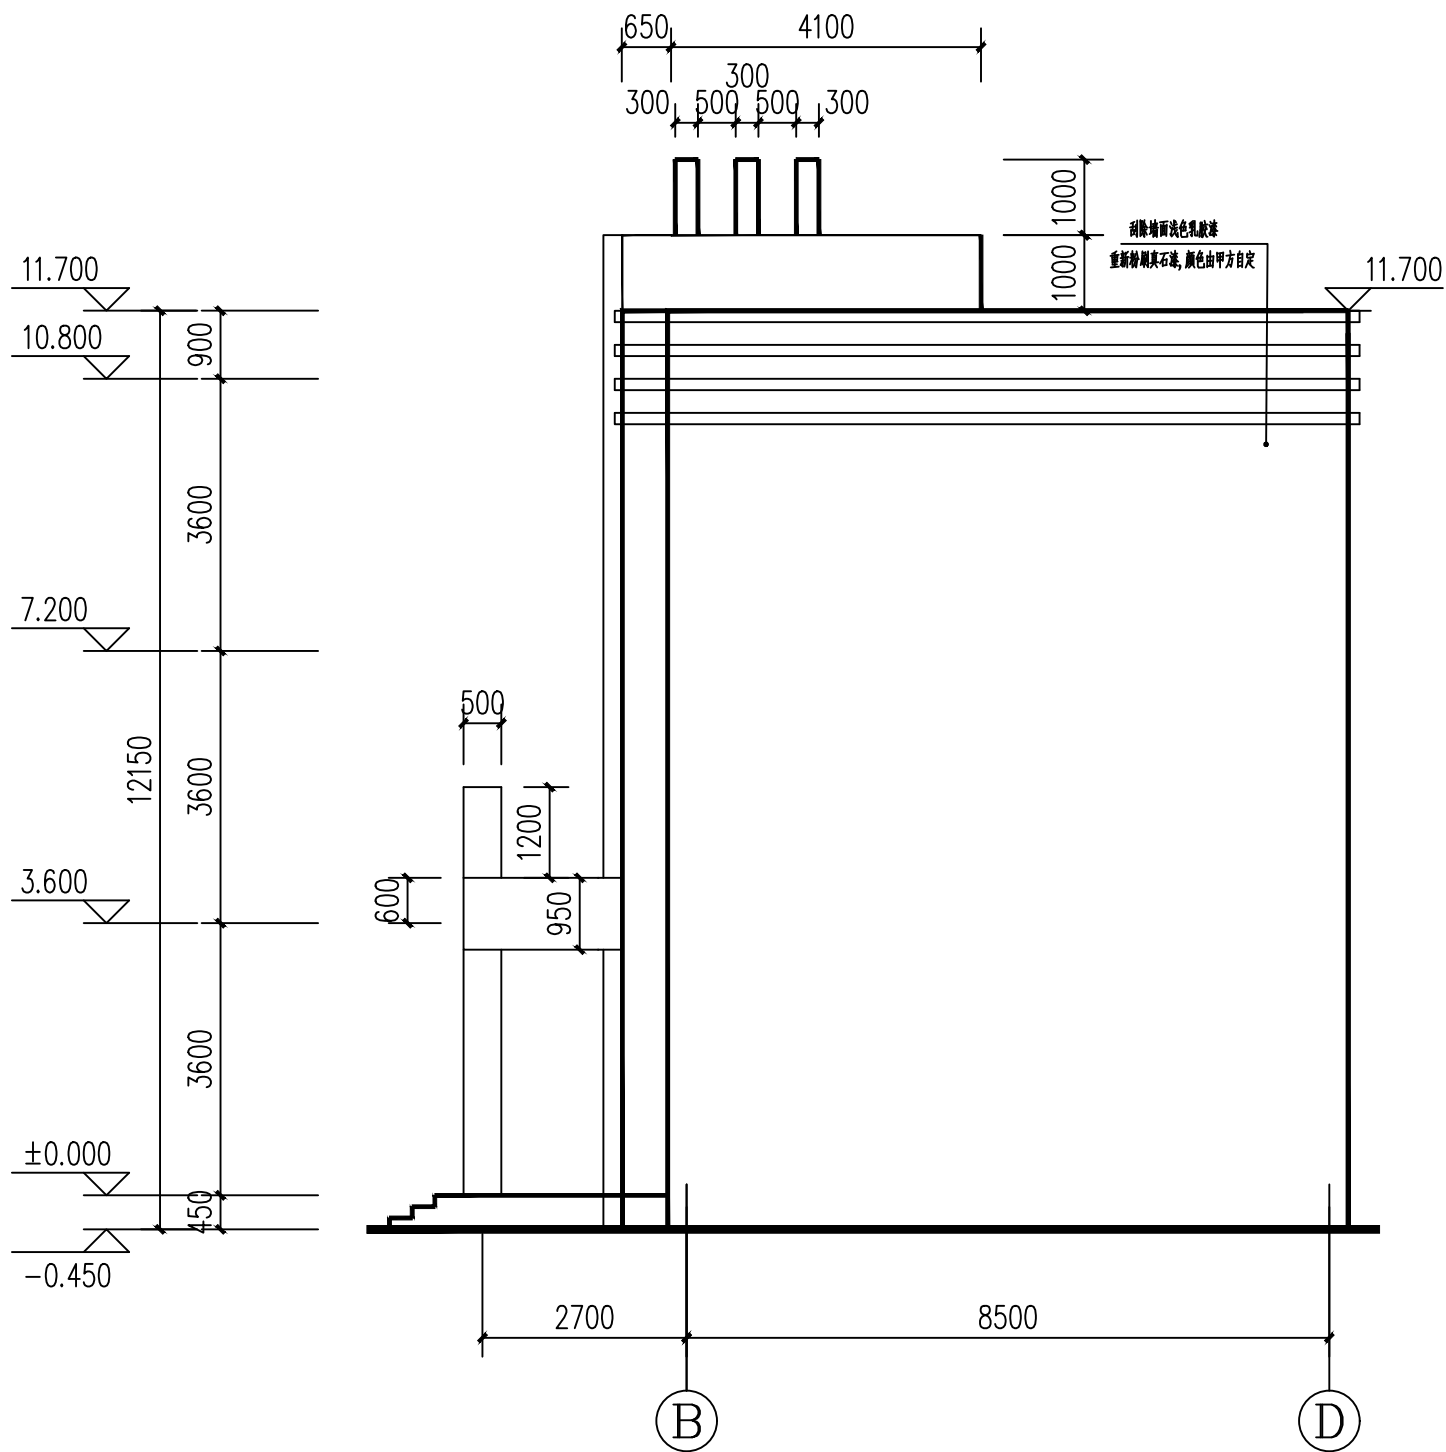

①-④轴改造后立面图 1:100

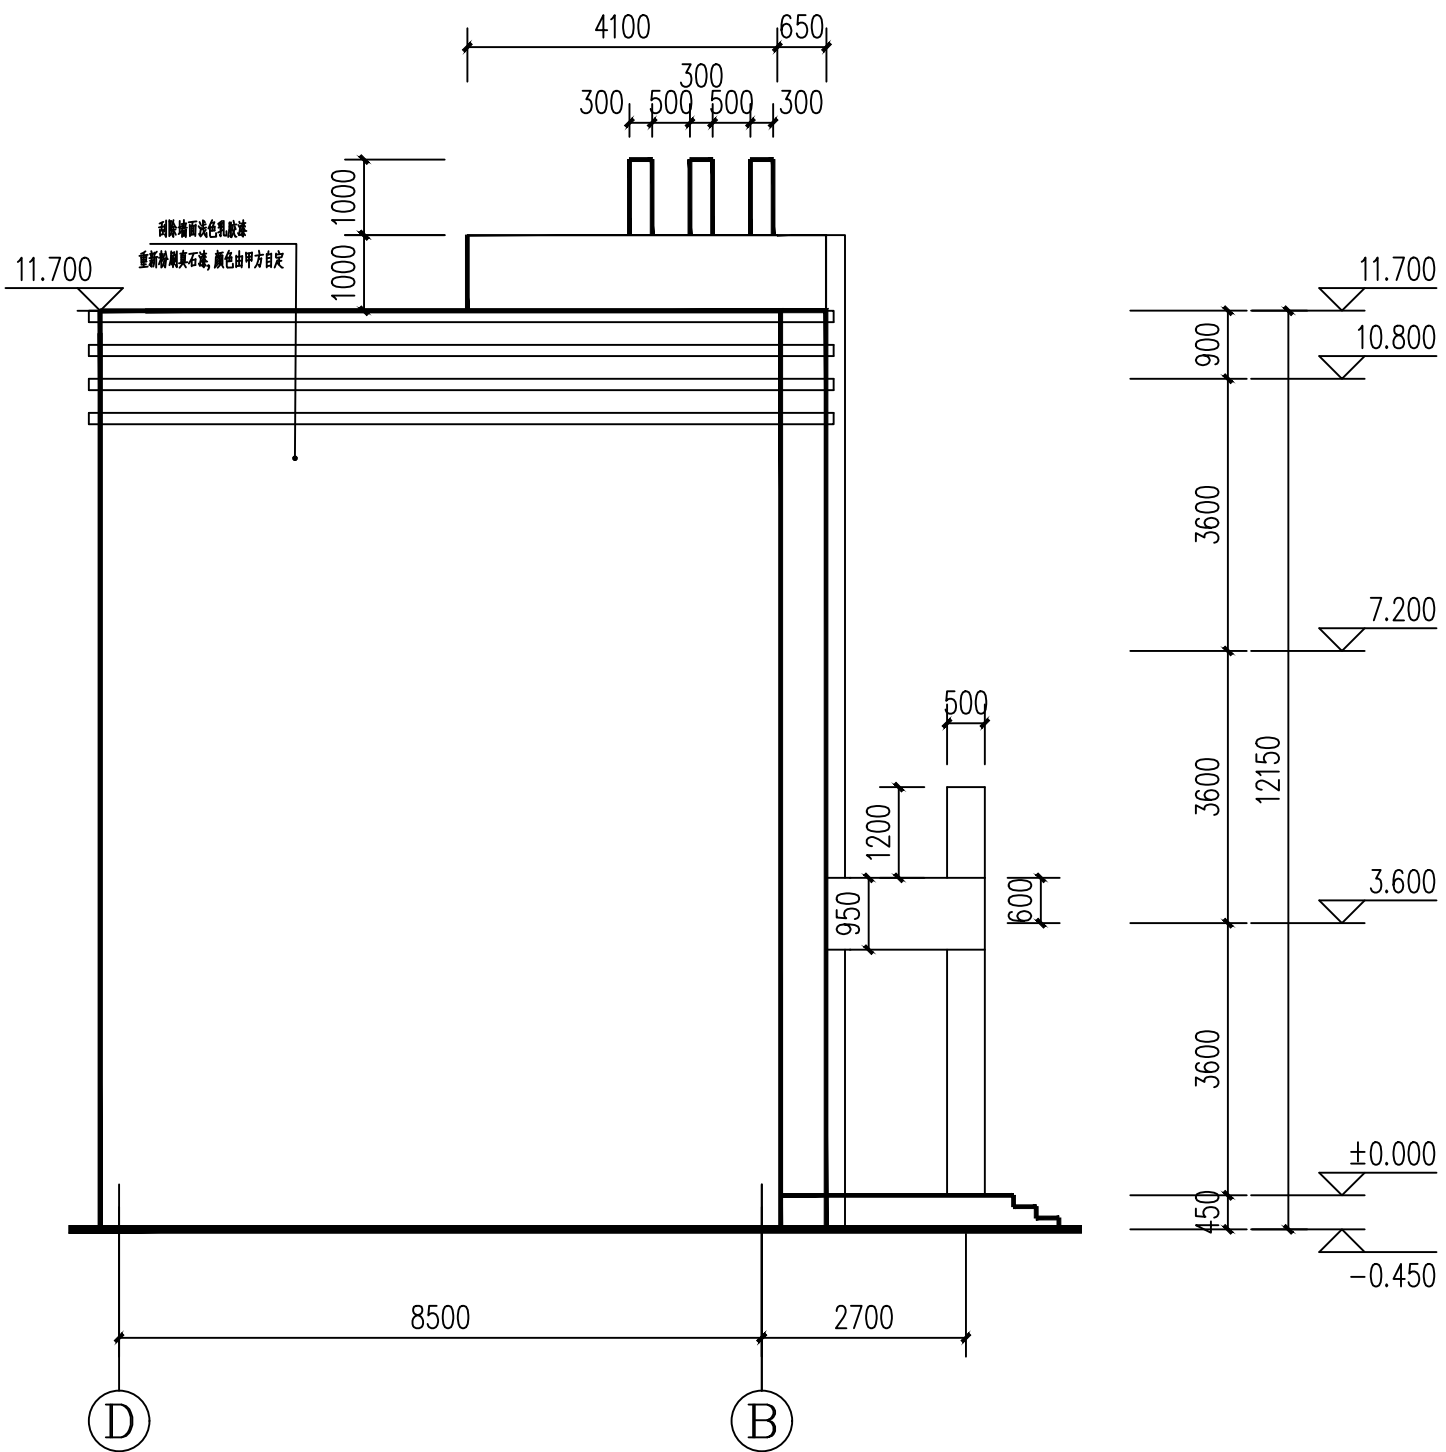

④-①轴改造后立面图 1:100