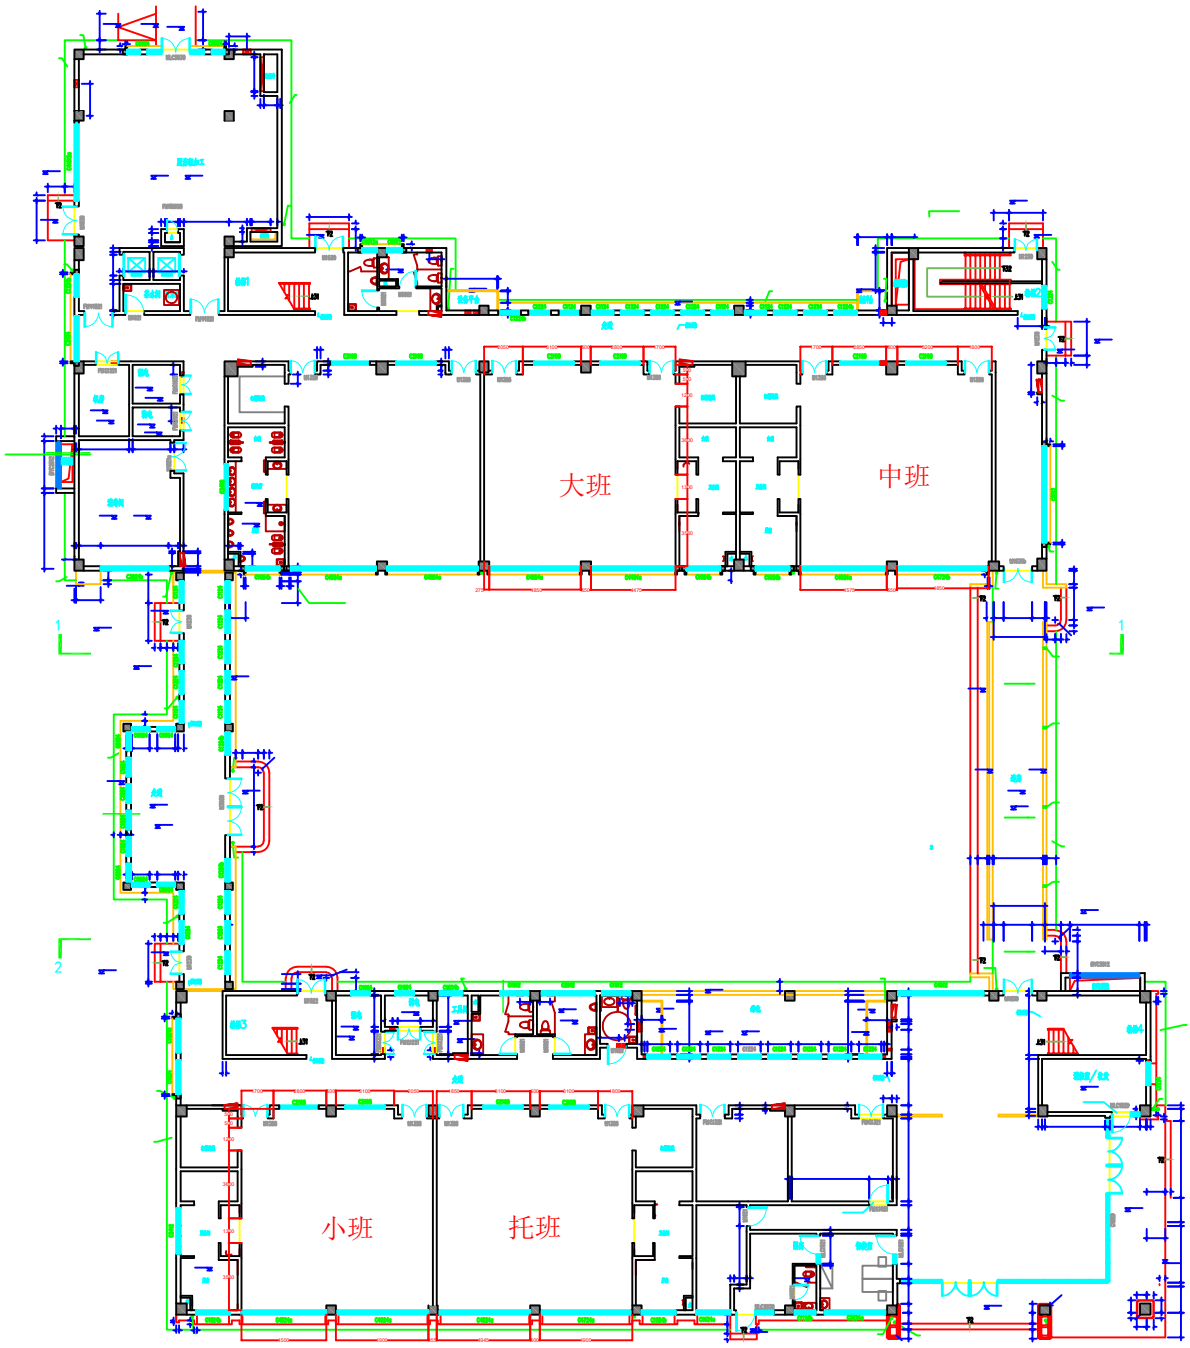

一层原始布置图 1:100

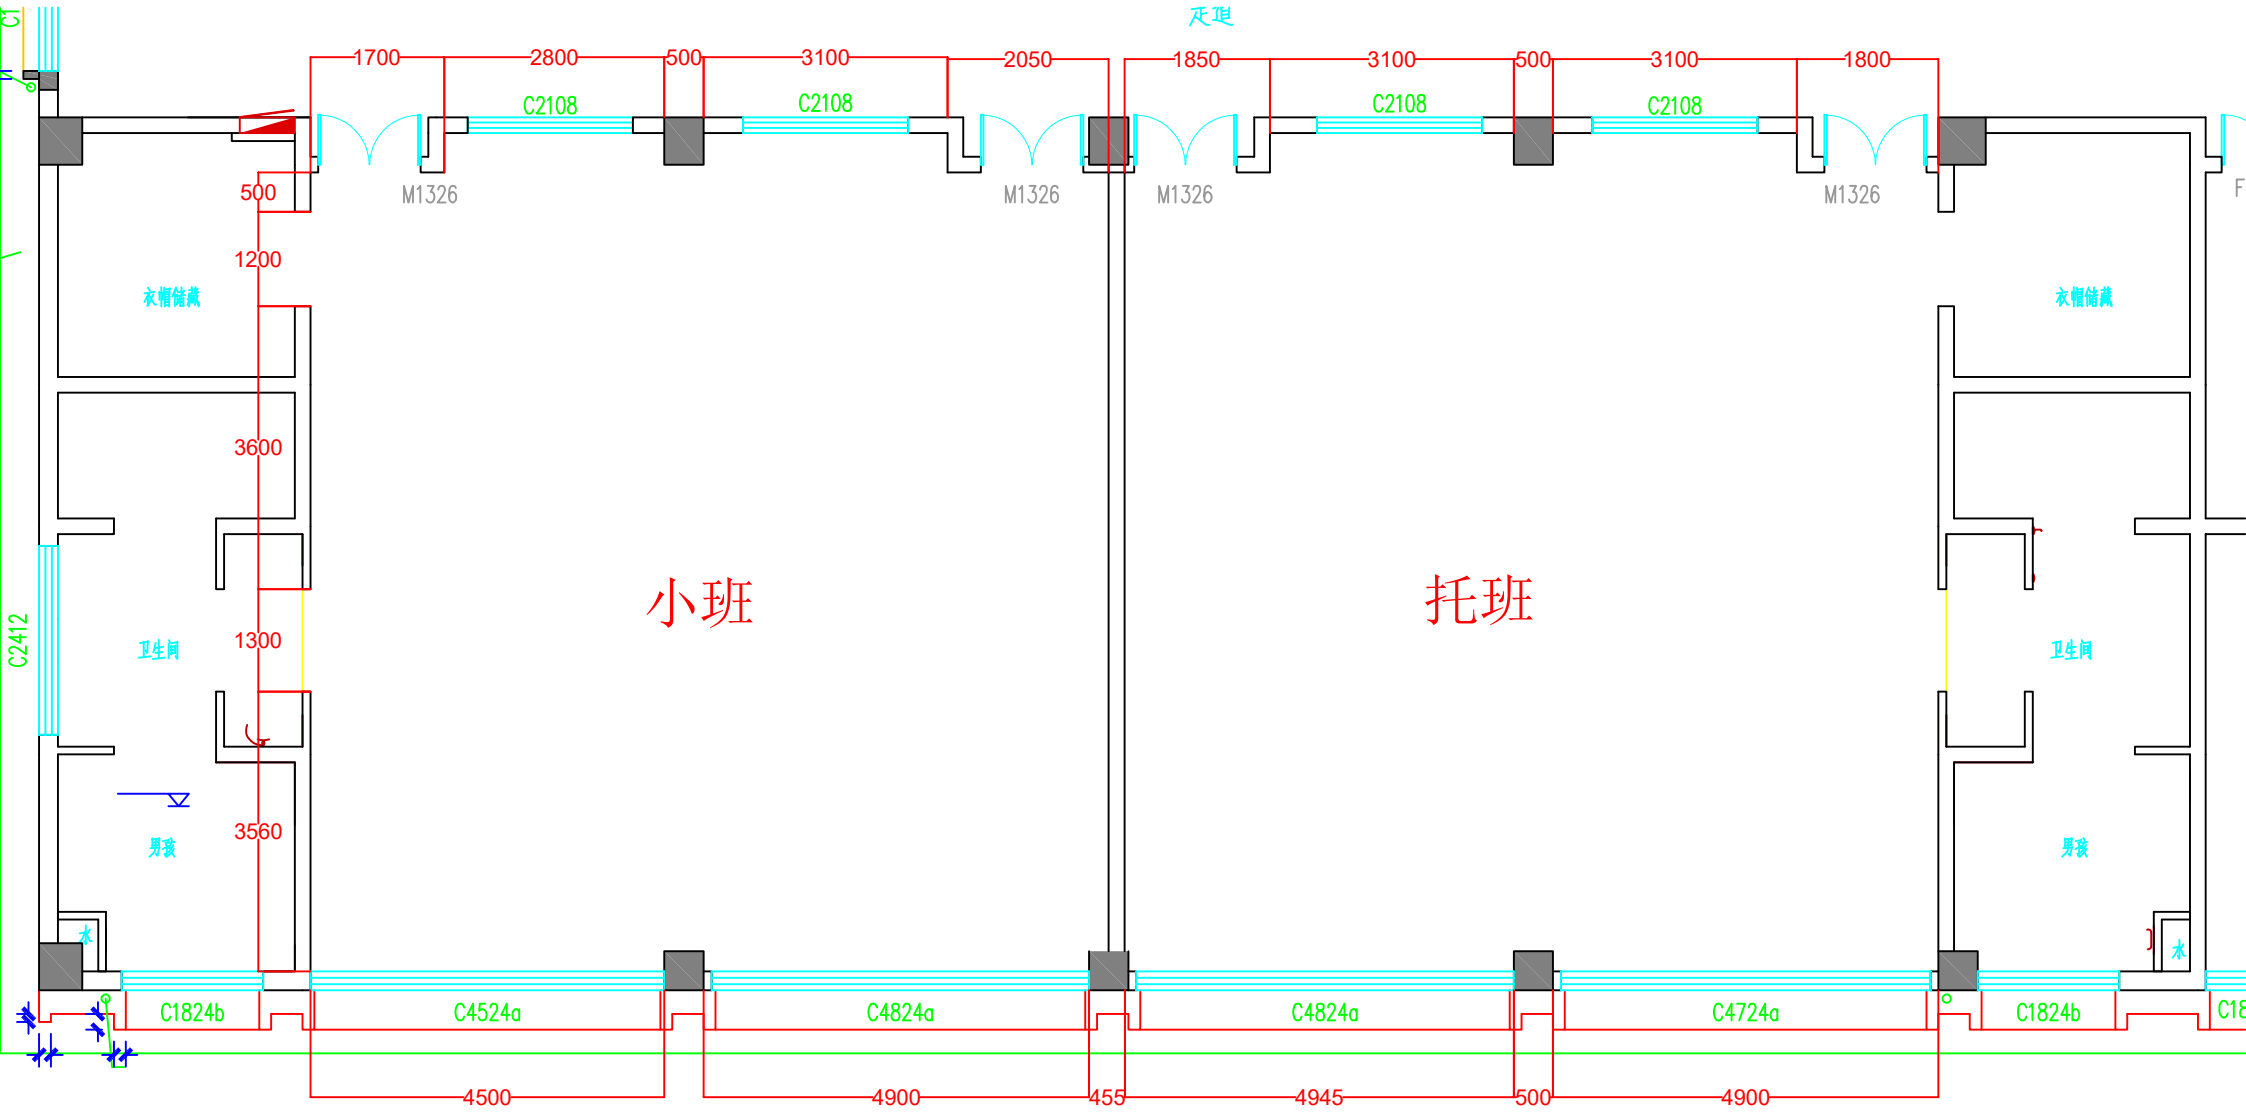
1700
2800
500
3100
2050
1850
3100
500
3100
1800
C2108
C2108
C2108
C2108
M1326
M1326
M1326
M1326
500
1200
3600
1300
3560
衣帽储藏
衣帽储藏
卫生间
卫生间
男孩
男孩
小班
托班
C2412
C1824b
C4524a
C4824a
C4824a
C4724a
C1824b
4500
4900
455
4945
500
4900

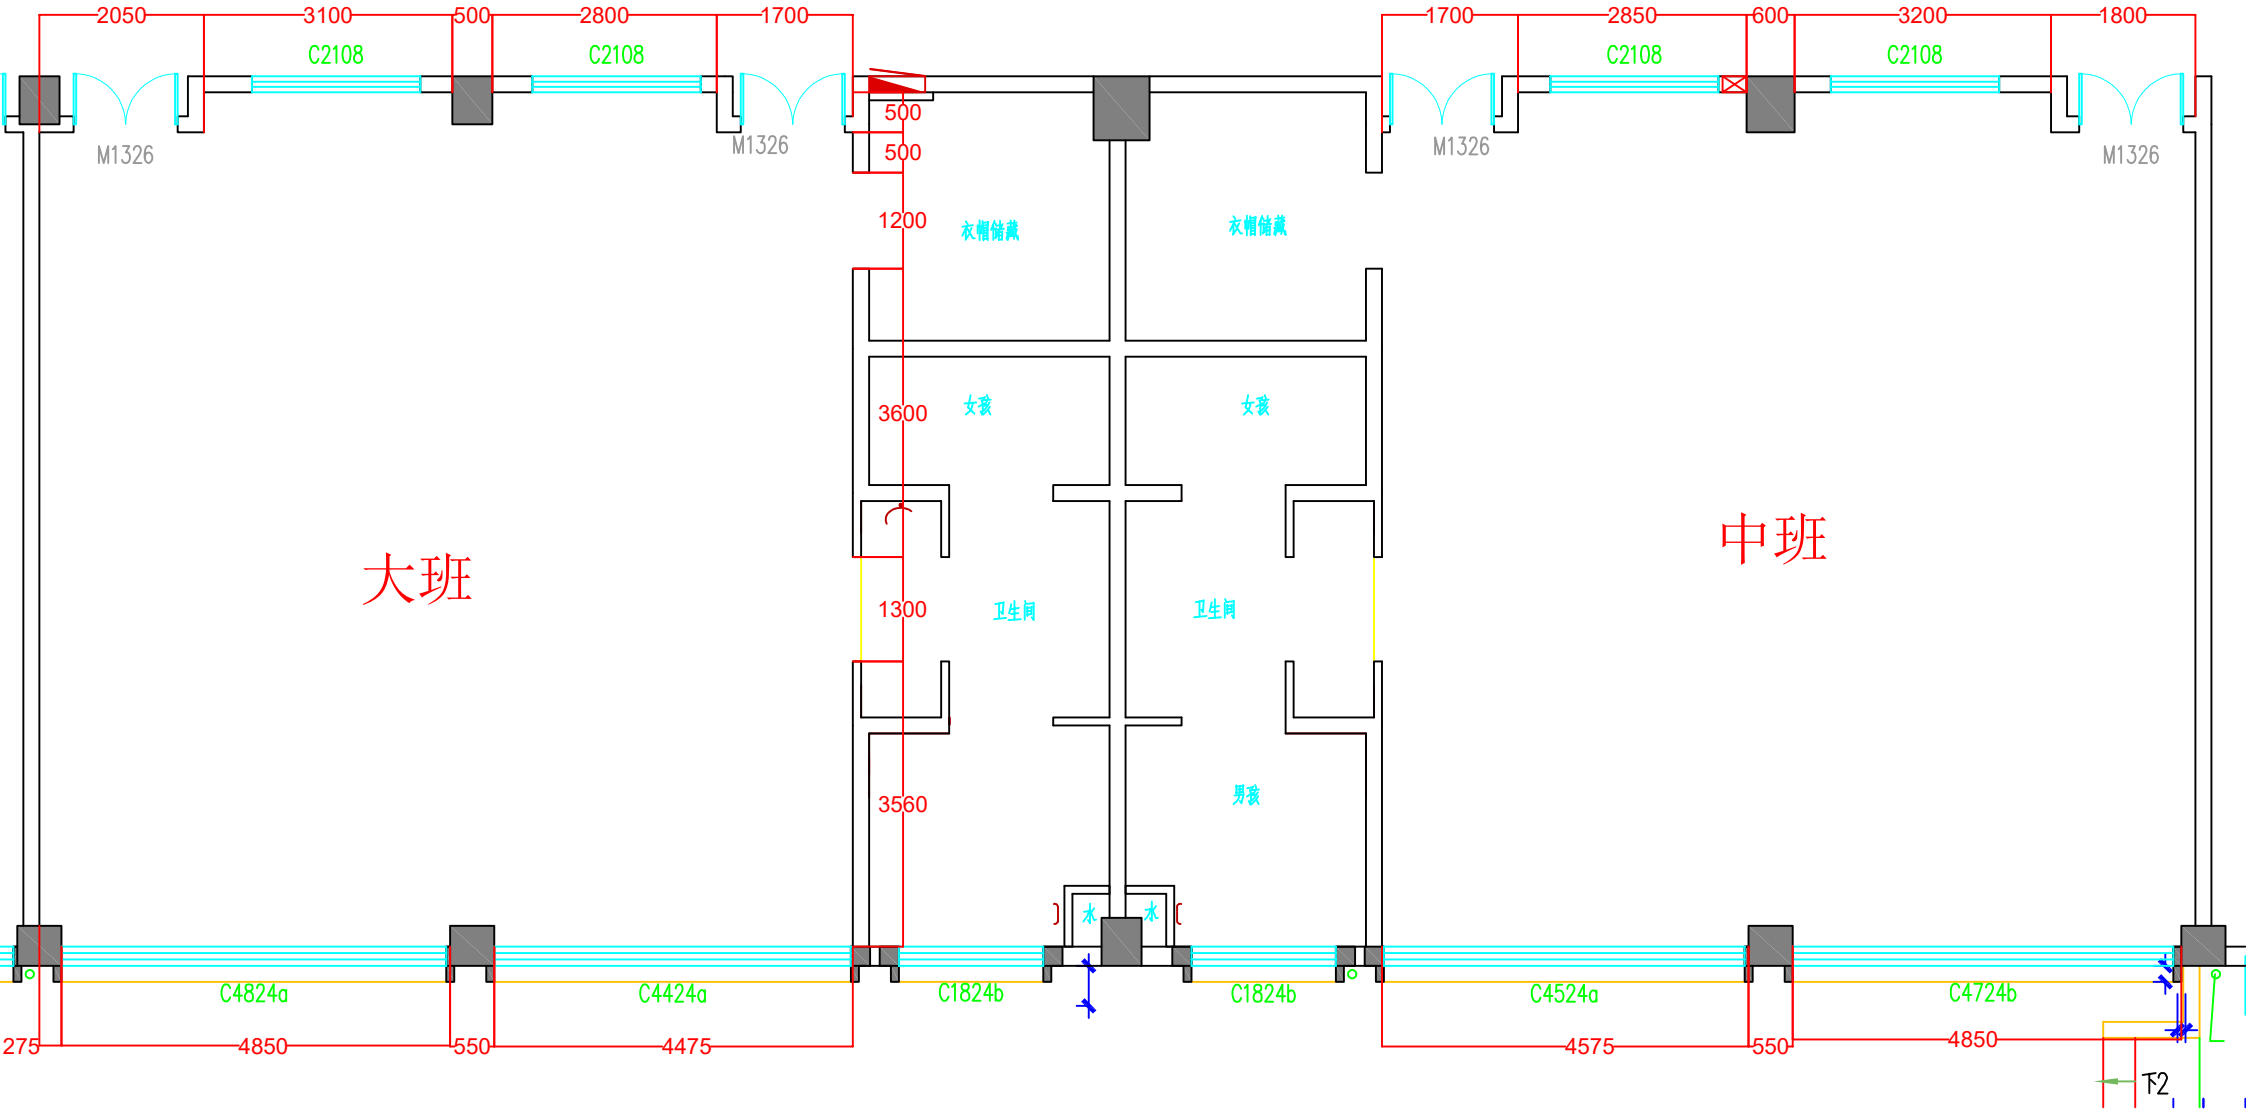
2050
3100
500
2800
1700
1700
2850
600
3200
1800
C2108
C2108
C2108
C2108
M1326
M1326
M1326
M1326
500
500
1200
衣帽储藏
衣帽储藏
3600
女孩
女孩
大班
中班
1300
卫生间
卫生间
3560
男孩
水
水
C4824a
C4424a
C1824b
C1824b
C4524a
C4724b
275
4850
550
4475
4575
550
4850
下2