


[illegible]

1	A1类信号灯合杆（含基础）	杆高12/10米，路灯双挑臂2+2米，信号灯双挑臂8米	套	3	以实际为准
2	A2类信号灯合杆（含基础）	杆高12/10米，路灯双挑臂2+2米，信号灯双挑臂6米	套	1	以实际为准
3	A3类信号灯合杆（含基础）	杆高7.5米，无路灯，信号灯双挑臂6米	套	1	以实际为准
4	B1类电警合杆（含基础）	杆高12/10米，路灯双挑臂2+2米，单挑臂13米	套	1	以实际为准
5	B2类电警合杆（含基础）	杆高12/10米，路灯双挑臂2+2米，单挑臂11米	套	1	以实际为准
6	B3类电警合杆（含基础）	杆高12/10米，路灯双挑臂2+2米，单挑臂8米	套	1	以实际为准
7	B4类电警合杆（含基础）	杆高12/10米，路灯双挑臂2+2米，单挑臂11米	套	1	以实际为准
8	C1类指路标志牌合杆（含基础）	杆高12/10米，路灯双挑臂2+2米，道路指示牌三挑臂7米	套	4	以实际为准
9	D1类车道指示牌合杆（含基础）	杆高12/10米，路灯双挑臂2+2米，车道指示牌双挑臂6米	套	1	以实际为准
10	D2类车道指示牌合杆（含基础）	杆高12/10米，路灯双挑臂2+2米，车道指示牌双挑臂6米	套	2	以实际为准
11	D3类车道指示牌合杆（含基础）	杆高12/10米，路灯双挑臂2+2米，车道指示牌双挑臂6米	套	1	以实际为准
12	E类智慧路灯灯杆（含基础）	杆高12/10米，路灯双挑臂2+2米	套	57	以实际为准
13	Z1类综合中杆灯（含基础）	杆高15米，单挑臂6米	套	3	以实际为准
14	普通中杆灯（含基础）	杆高15米，无横挑臂	套	4	以实际为准
15	室外防水配电箱	户外型AL/（370（W）x400（L）x1600（H），不锈钢壳体，IP54	套	1	以实际为准
16	路段路灯灯具	210W LED灯（灯具自带定时调光器，含安装附件等）	套	73	以实际为准
17	路段路灯灯具	90W LED灯（灯具自带定时调光器，含安装附件等）	套	73	以实际为准
18	路口路灯灯具	3*200W LED灯（灯具自带定时调光器，含安装附件等）	套	7	以实际为准
19	电力电缆	YJV-1KV-4*50+1*25	Km	0.5	以实际为准
20	电力电缆	YJV-1KV-5*16	Km	3.2	以实际为准
21	支线线缆	BV2*2.5+BVR2.5	Km	1.6	以实际为准
22	电缆保护管PE75	内径DN75 PE管（壁厚2.5mm）	Km	16.8	以实际为准
23	电缆保护管SC80	内径DN80 SC管（热镀锌钢管，壁厚3mm）	Km	5.76	以实际为准
24	绝缘穿刺线夹	绝缘穿刺线夹	个	97	以实际为准
25	角钢接地极	L50*5mm，长2500mm	根	82	以实际为准
26	接线手孔井	550*550*1100mm	套	82	以实际为准

注：设备工程量供参考，以实际为准

合作单位		实 名	签 名		实 名	签 名	建设单位	嵊州市城市建设投资发展集团有限公司	图纸名称		设计单位	杭州市城建设计研究院有限公司 ARCHITECTURAL & CIVIL ENGINEERING DESIGN INSTITUTE CO.,LTD HANGZHOU CHINA 市政行业/建筑行业（建筑工程）/风景园林甲级 NO:A133002789 规划乙级 NO:浙自资规乙字22330074号 公路行业(公路)乙级 NO:A133002789 勘察(岩土设计)乙级 NO:B233002786				设计阶段	施工图	
	项目负责人			校 对 人			工程名称	嵊州市会展中心及居然之家配套设施项目	工程主要材料表一		 务实、诚信 优质、创新		出图日期					
	专业负责人			审 核 人									版本号		1			
	设 计 人				审 定 人			子项名称	道路照明工程	工程编号	24-C-015	子项编号		比例		图号		页 次

	实 名	签 名
项目负责人		
专业负责人		
设 计 人		
注册（执业）章		
预留章		
出图章		
审图章		
竣工章		


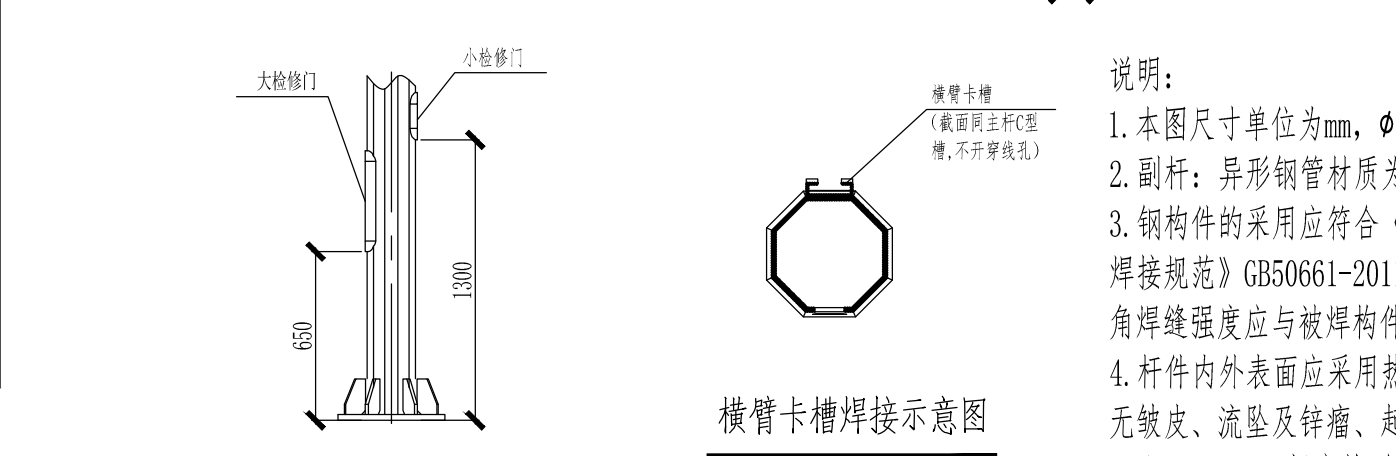




1. 本图尺寸单位为mm, ϕ 为钢管外径, t为构件厚度;
2. 副杆: 异形钢管材质为Q355, 厚度为3.5mm; 卡槽材质为铝合金6063-T5或6063-T6。
3. 钢构件的采用应符合《钢结构设计标准》GB50017-2017的相关要求。所有钢构件的焊接必须满足《钢结构焊接规范》GB50661-2011的相关要求。所有焊缝等级均为二级, 焊缝外观达到二级标准。所有对接焊缝和贴角焊缝强度应与被焊构件相等, 焊缝应打磨光滑。所有螺栓连接应紧固, 装配后法兰面应结合紧密。
4. 杆件内外表面应采用热镀锌处理, 镀锌厚度应满足GB/T13912-2002要求, 镀锌层表面光滑美观, 光泽一致, 无皱皮、流坠及锌瘤、起皮、斑点、阴阳面等缺陷存在, 外表面喷塑处理, 厚度 $\geq 86\mu\text{m}$, 附着力达到GB/T9286-1998规定的0级, 表面光滑, 硬度 $\geq 2\text{H}$, 采用室外耐候材料。
5. 设计风压按照基本风压 0.85kN/m^2 。
6. 灯杆外观颜色待定。

合作单位		实 名	签 名		实 名	签 名	建设单位	嵊州市城市建设投资发展集团有限公司	图纸名称		设计单位	杭州市城建设计研究院有限公司 ARCHITECTURAL & CIVIL ENGINEERING DESIGN INSTITUTE CO.,LTD HANGZHOU CHINA 市政行业/建筑行业（建筑工程）/风景园林甲级 NO:A133002789 规划乙级 NO:浙自资规乙字22330074号 公路行业(公路)乙级 NO:A133002789 勘察(岩土设计)乙级 NO:B233002786				设计阶段	施工图
	项目负责人			校 对 人			工程名称	嵊州市会展中心及居然之家配套设施项目	综合杆大样图一		 务实、诚信 优质、创新					出图日期	
	专业负责人			审 核 人												版本号	1
	设 计 人			审 定 人												子项名称	道路照明工程


签名		实 名	签 名
实 名		项目负责人	
专 业	林	专业负责人	
专 业	园	设 计 人	
签 名		注册（执业）章	
实 名			
专 业	通	预留章	
签 名			
实 名		出图章	
专 业	给排水		
签 名			
实 名		审图章	
专 业	建筑		
签 名		竣工章	
实 名			
专 业	道路		
专 业	隧 桥		
会签栏			

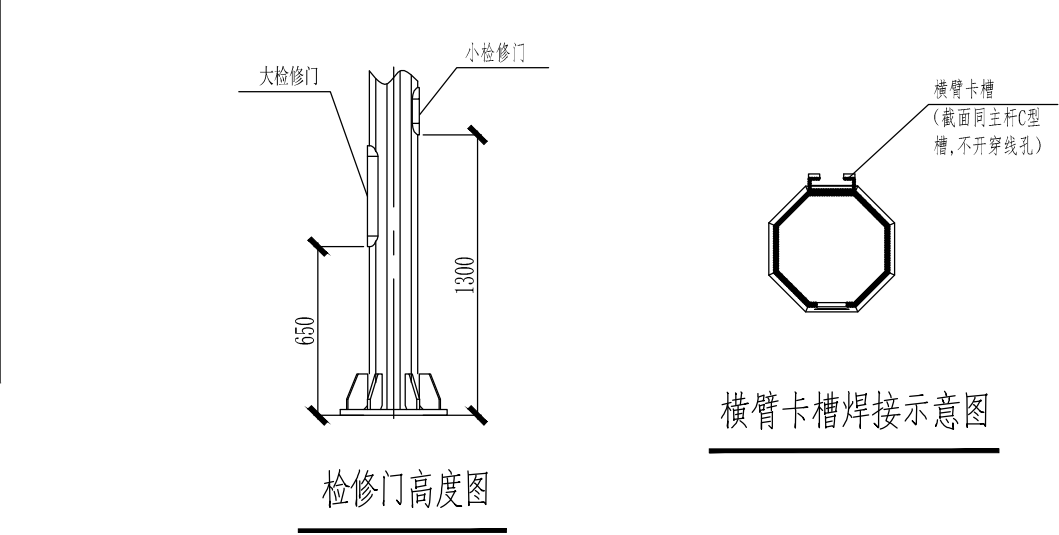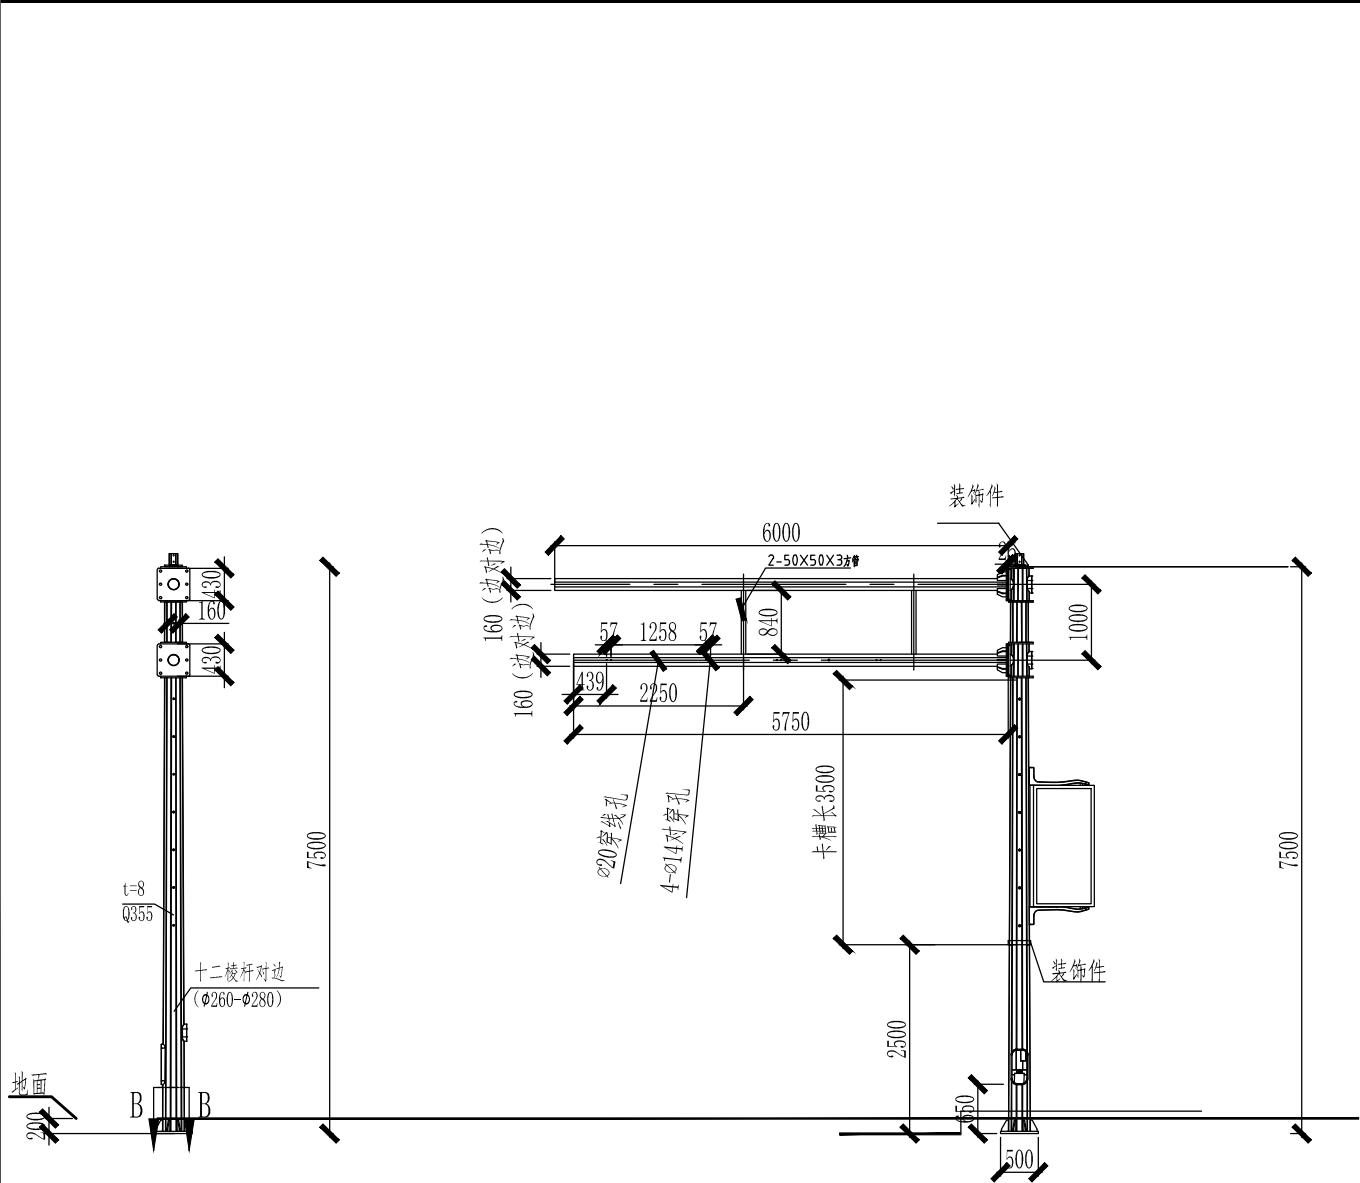


横臂卡槽焊接示意图

检修门高度图

A3类综合杆大样图

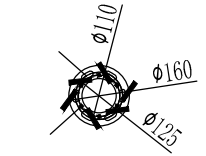


顶部法兰 t=6

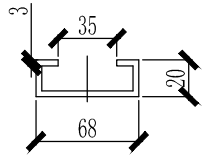

C型卡槽截面(Q235B)

1:20

B-B
1 : 3

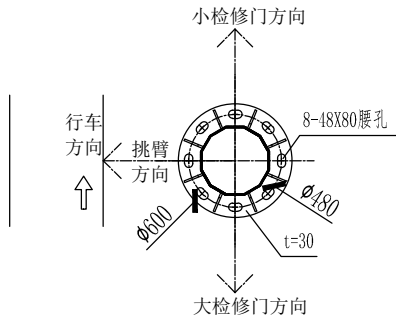


主杆底法兰剖视图

说明:



1. 本图尺寸单位为mm， ϕ 为钢管外径，t为构件厚度；
2. 副杆：异形钢管材质为Q355，厚度为3.5mm；卡槽材质为铝合金6063-T5或6063-T6。
3. 钢构件的采用应符合《钢结构设计标准》GB50017-2017的相关要求。所有钢构件的焊接必须满足《钢结构焊接规范》GB50661-2011的相关要求。所有焊缝等级均为二级，焊缝外观达到二级标准。所有对接焊缝和贴角焊缝强度应与被焊构件相等，焊缝应打磨光滑。所有螺栓连接应紧固，装配后法兰面应结合紧密。
4. 杆件内外表面应采用热镀锌处理，镀锌厚度应满足GB/T13912-2002要求，镀锌层表面光滑美观，光泽一致，无皱皮、流坠及锌瘤、起皮、斑点、阴阳面等缺陷存在，外表面喷塑处理，厚度 $\geq 86\mu\text{m}$ ，附着力达到GB/T9286-1998规定的0级，表面光滑，硬度 $\geq 2\text{H}$ ，采用室外耐候材料。
5. 设计风压按照基本风压 0.85kN/m^2 。
6. 灯杆外观颜色待定。

合作单位		实 名	签 名		实 名	签 名	建设单位	嵊州市城市建设投资发展集团有限公司	图纸名称		设计单位	杭州市城建设计研究院有限公司 ARCHITECTURAL & CIVIL ENGINEERING DESIGN INSTITUTE CO.,LTD HANGZHOU CHINA 市政行业/建筑行业（建筑工程）/风景园林甲级 NO:A133002789 规划乙级 NO:浙自资规乙字22330074号 公路行业(公路)乙级 NO:A133002789 勘察(岩土设计)乙级 NO:B233002786				设计阶段	施工图
	项目负责人			校 对 人			工程名称	嵊州市会展中心及居然之家配套设施项目	综合杆大样图三		 务实、诚信 优质、创新					出图日期	
	专业负责人			审 核 人			子项名称	道路照明工程	工程编号	24-C-015		子项编号		比例		图号	
	设 计 人			审 定 人												页 次	1

	实 名	签 名
项目负责人		
专业负责人		
设 计 人		
注册（执业）章		
预留章		
出图章		
审图章		
竣工章		

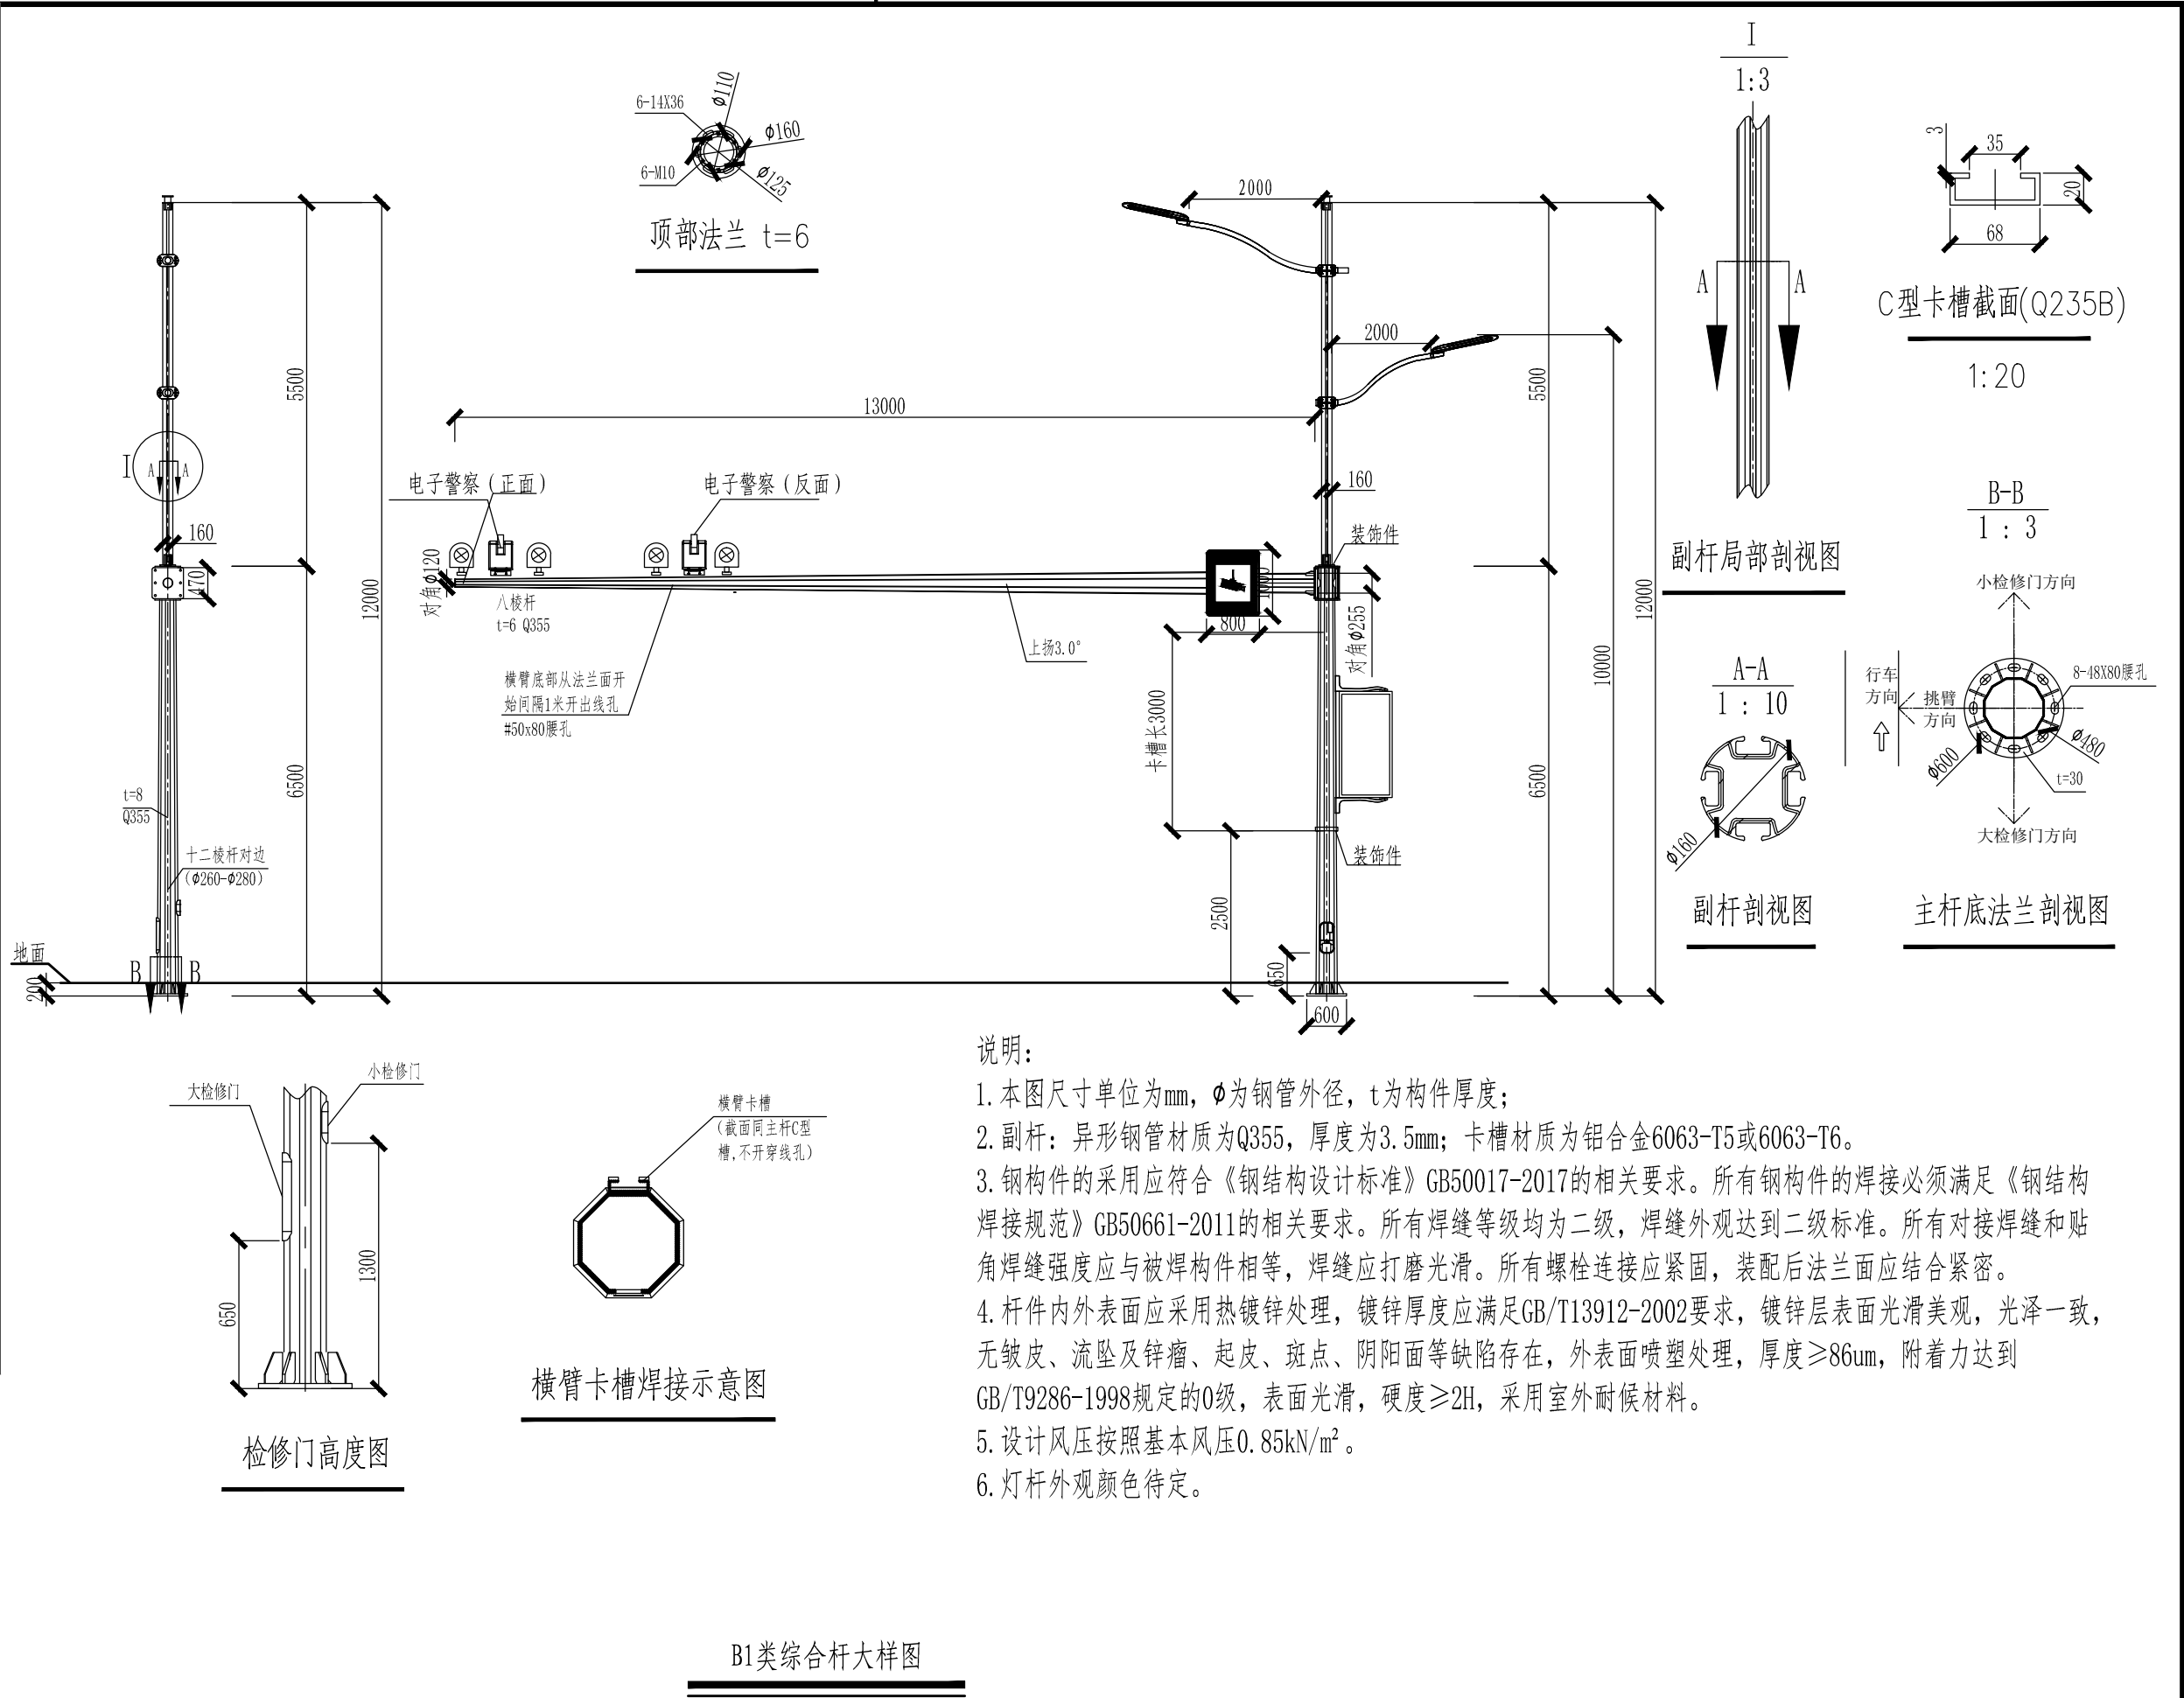

合作单位		实 名	签 名		实 名	签 名	建设单位	嵊州市城市建设投资发展集团有限公司	图纸名称		设计单位	杭州市城建设计研究院有限公司 ARCHITECTURAL & CIVIL ENGINEERING DESIGN INSTITUTE CO.,LTD HANGZHOU CHINA 市政行业/建筑行业（建筑工程）/风景园林甲级 NO:A133002789 规划乙级 NO:浙自资规乙字22330074号 公路行业(公路)乙级 NO:A133002789 勘察(岩土设计)乙级 NO:B233002786				设计阶段	施工图	
	项目负责人			校 对 人			工程名称	嵊州市会展中心及居然之家配套设施项目	综合杆大样图四		 务实、诚信 优质、创新					出图日期		
	专业负责人			审 核 人												版本号	1	
	设 计 人				审 定 人			子项名称	道路照明工程	工程编号	24-C-015	子项编号		比例		图号		页 次

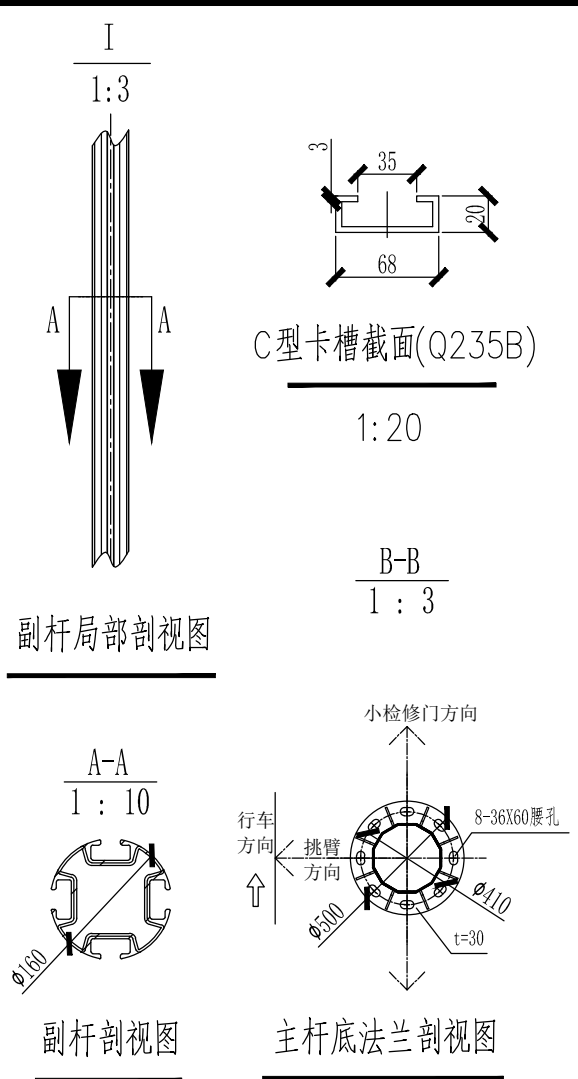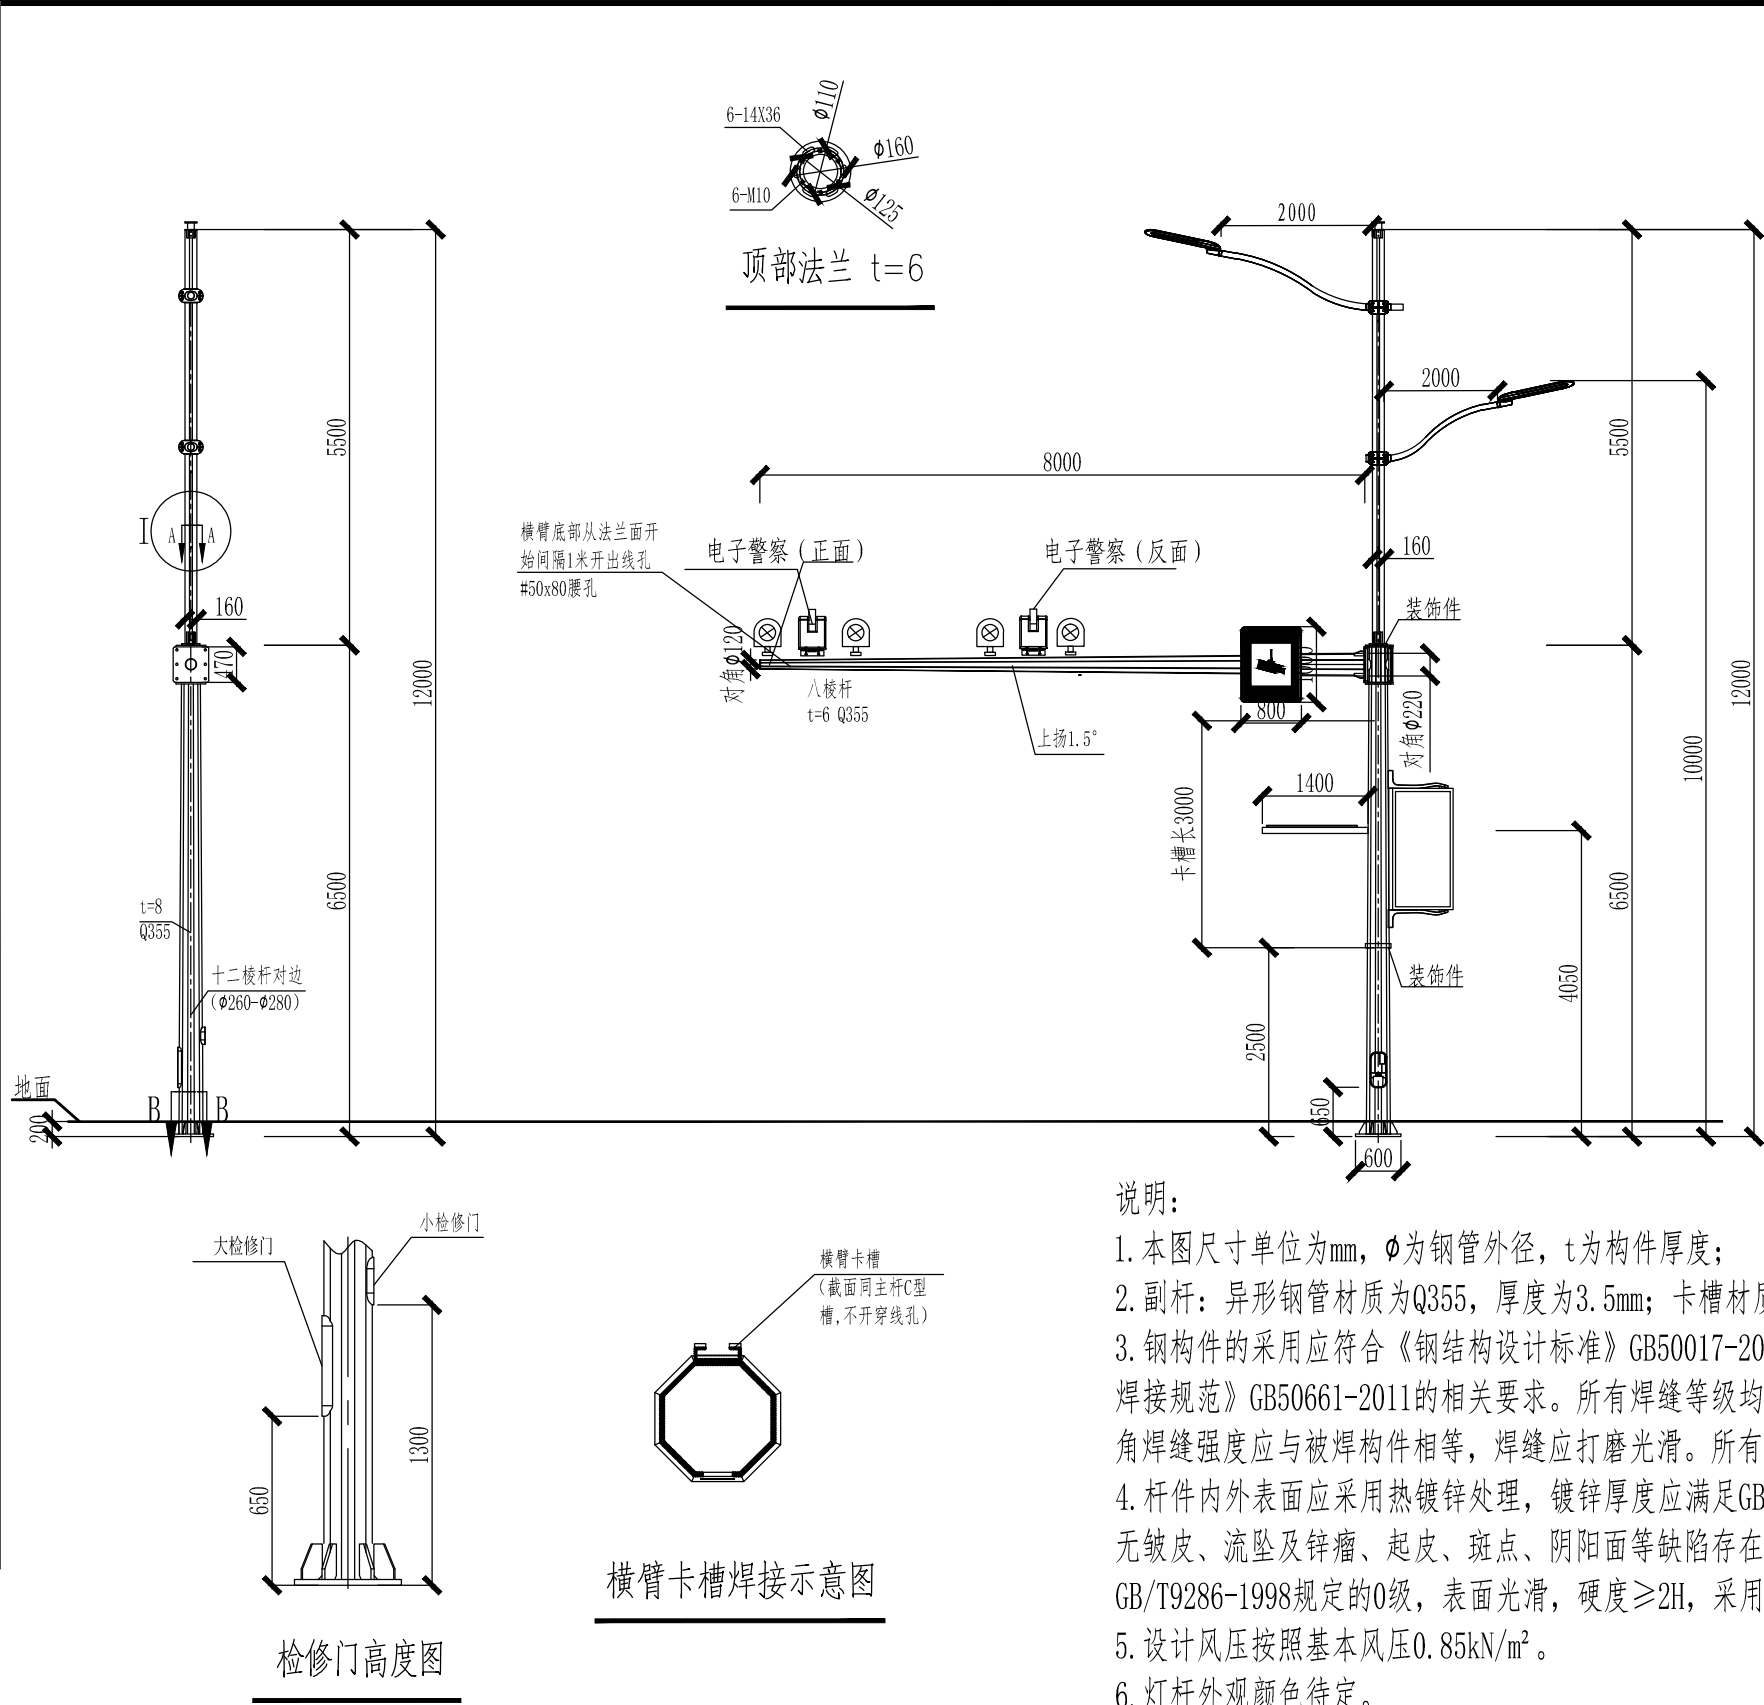[illegible]


说明:

1. 本图尺寸单位为mm, ϕ 为钢管外径, t为构件厚度;
2. 副杆: 异形钢管材质为Q355, 厚度为3.5mm; 卡槽材质为铝合金6063-T5或6063-T6。
3. 钢构件的采用应符合《钢结构设计标准》GB50017-2017的相关要求。所有钢构件的焊接必须满足《钢结构焊接规范》GB50661-2011的相关要求。所有焊缝等级均为二级, 焊缝外观达到二级标准。所有对接焊缝和贴角焊缝强度应与被焊构件相等, 焊缝应打磨光滑。所有螺栓连接应紧固, 装配后法兰面应结合紧密。
4. 杆件内外表面应采用热镀锌处理, 镀锌厚度应满足GB/T13912-2002要求, 镀锌层表面光滑美观, 光泽一致, 无皱皮、流坠及锌瘤、起皮、斑点、阴阳面等缺陷存在, 外表面喷塑处理, 厚度 $\geq 86\mu\text{m}$, 附着力达到GB/T9286-1998规定的0级, 表面光滑, 硬度 $\geq 2\text{H}$, 采用室外耐候材料。
5. 设计风压按照基本风压 0.85kN/m^2 。
6. 灯杆外观颜色待定。


B3类综合杆大样图

合作单位		实 名	签 名		实 名	签 名	建设单位	嵊州市城市建设投资发展集团有限公司	图纸名称		设计单位	杭州市城建设计研究院有限公司 ARCHITECTURAL & CIVIL ENGINEERING DESIGN INSTITUTE CO.,LTD HANGZHOU CHINA 市政行业/建筑行业（建筑工程）/风景园林甲级 NO:A133002789 规划乙级 NO:浙自资规乙字22330074号 公路行业(公路)乙级 NO:A133002789 勘察(岩土设计)乙级 NO:B233002786				设计阶段	施工图	
	项目负责人			校 对 人			工程名称	嵊州市会展中心及居然之家配套设施项目	综合杆大样图六		 务实、诚信 优质、创新		出图日期					
	专业负责人			审 核 人		版本号							1					
	设 计 人				审 定 人			子项名称	道路照明工程	工程编号	24-C-015	子项编号		比例		图号		页 次


签名		实 名	签 名
实 名		项目负责人	
专 业	林	专业负责人	
专 业	园	设 计 人	
签 名		注册（执业）章	
实 名		预留章	
专 业	暖通智能化	出图章	
签 名		审图章	
实 名		竣工章	
专 业	给排水电气		
签 名			
实 名			
专 业	建筑构造		
签 名			
实 名			
专 业	道路桥梁		
专 业	会签栏		

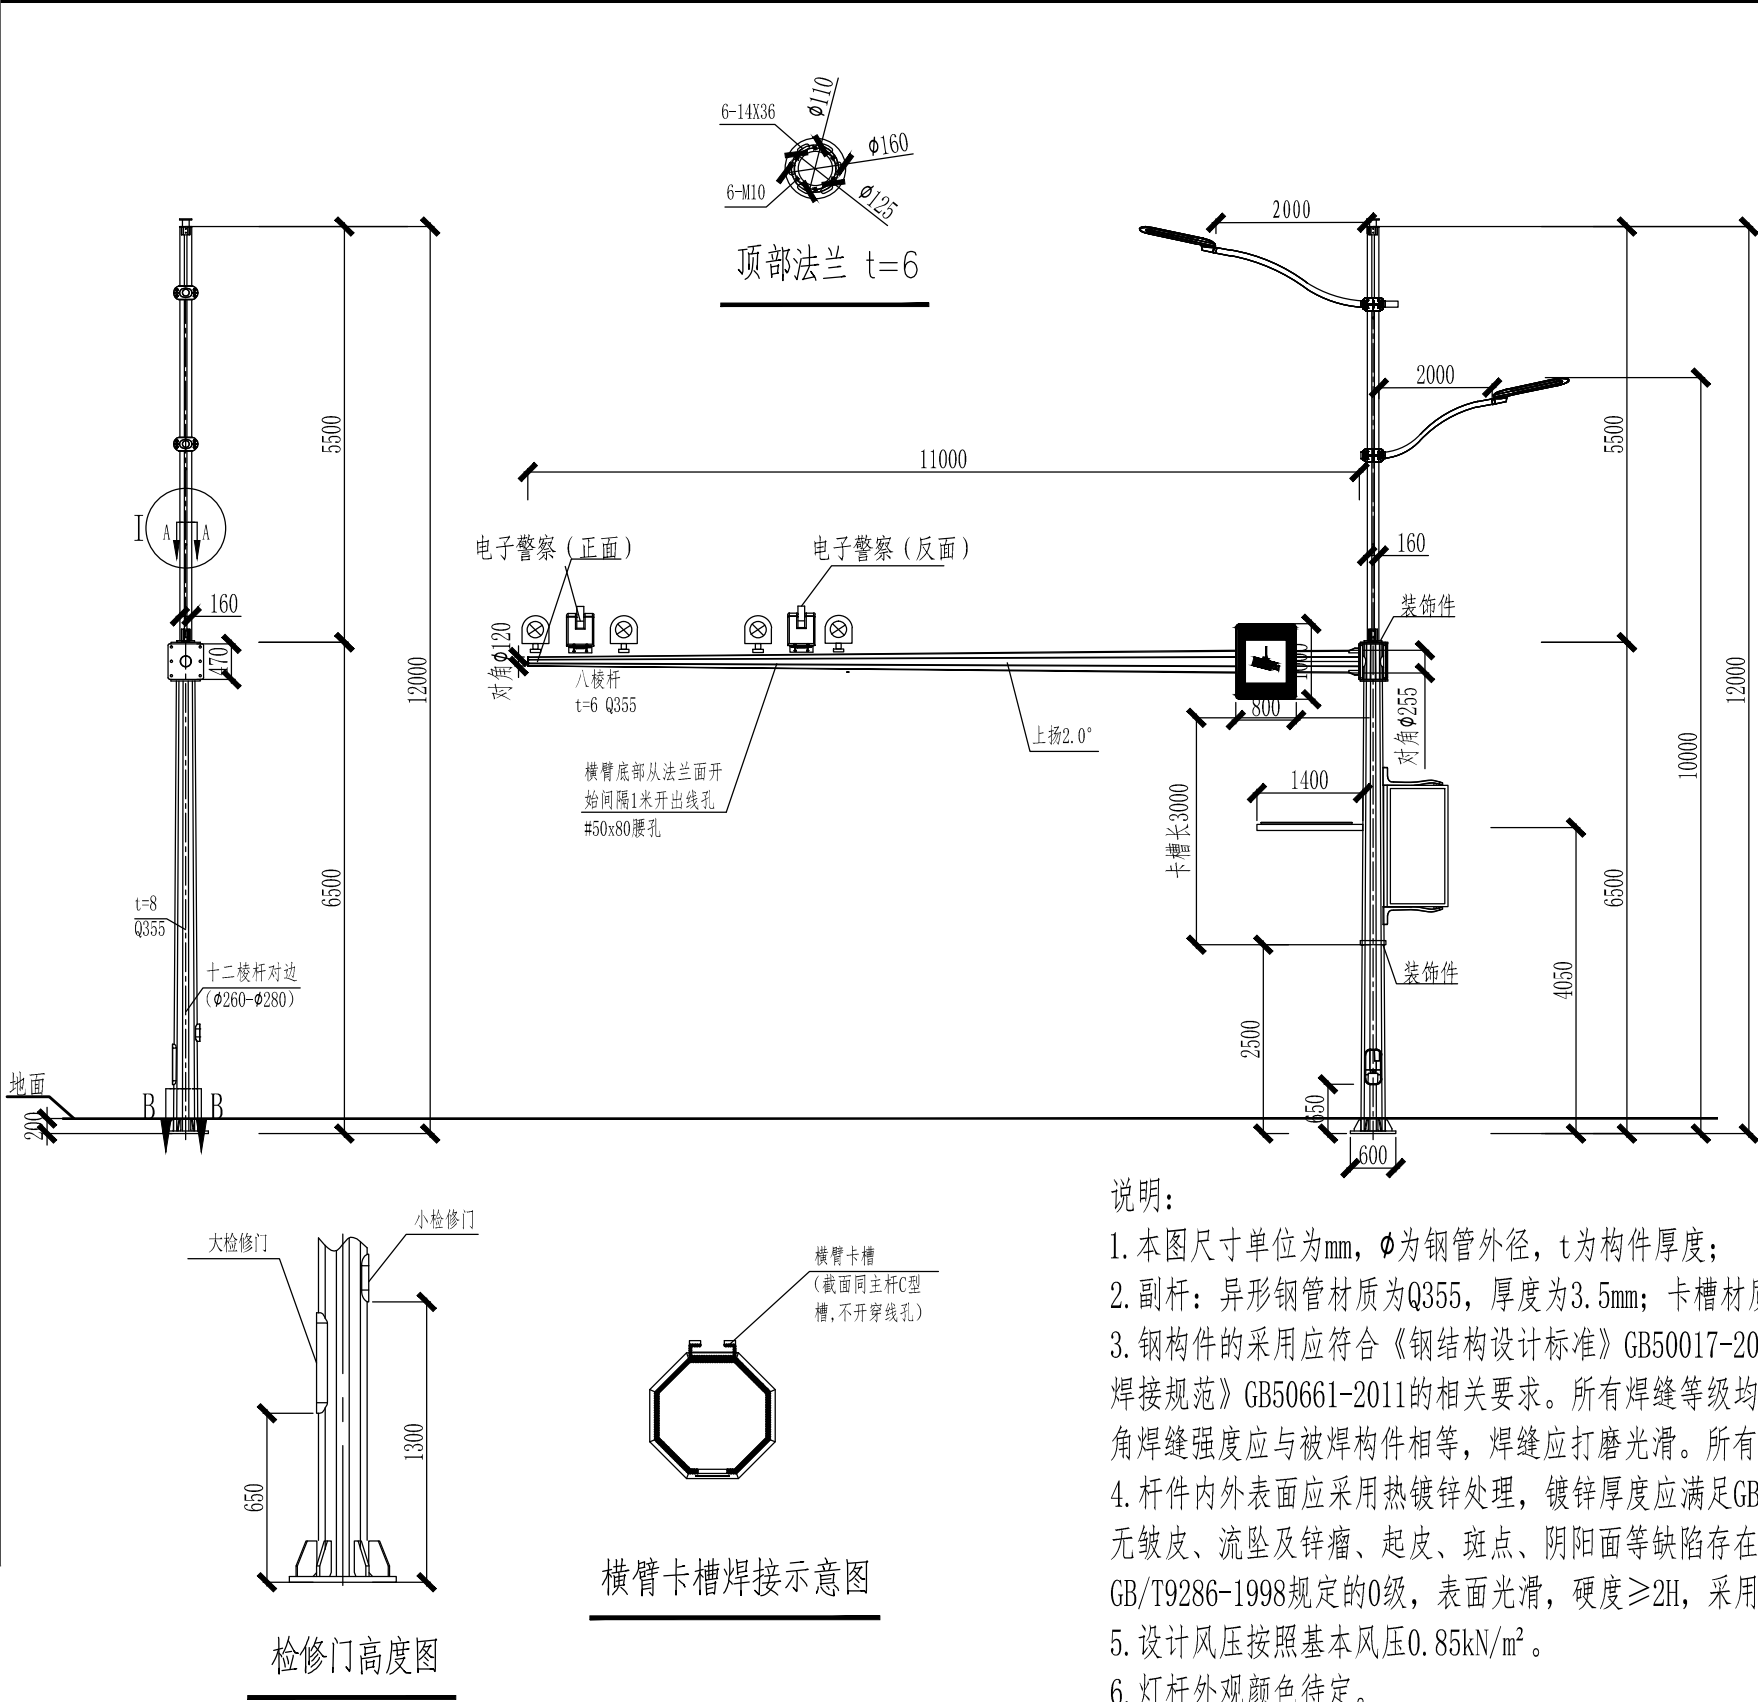

B4类综合杆大样图

 合作单位		实 名	签 名		实 名	签 名	建设单位	嵊州市城市建设投资发展集团有限公司	图纸名称		设计单位	杭州市城建设计研究院有限公司 ARCHITECTURAL & CIVIL ENGINEERING DESIGN INSTITUTE CO.,LTD HANGZHOU CHINA 市政行业/建筑行业（建筑工程）/风景园林甲级 NO:A133002789 规划乙级 NO:浙自资规乙字22330074号 公路行业(公路)乙级 NO:A133002789 勘察(岩土设计)乙级 NO:B233002786				设计阶段	施工图	
	项目负责人			校 对 人			工程名称	嵊州市会展中心及居然之家配套设施项目	综合杆大样图七		 务实、诚信 优质、创新		出图日期					
	专业负责人			审 核 人									版本号	1				
	设 计 人				审 定 人			子项名称	道路照明工程	工程编号	24-C-015	子项编号		比例		图号		页 次

签名		实 名	签 名
实 名		项目负责人	
专 业	林	专业负责人	
专 业	园	设 计 人	
签 名		注册（执业）章	
实 名		预留章	
专 业	暖通智能化	出图章	
签 名		审图章	
实 名		竣工章	
专 业	给排水电气		
签 名			
实 名			
专 业	建筑构造		
签 名			
实 名			
专 业	道路隧桥		
专 业	栏杆		

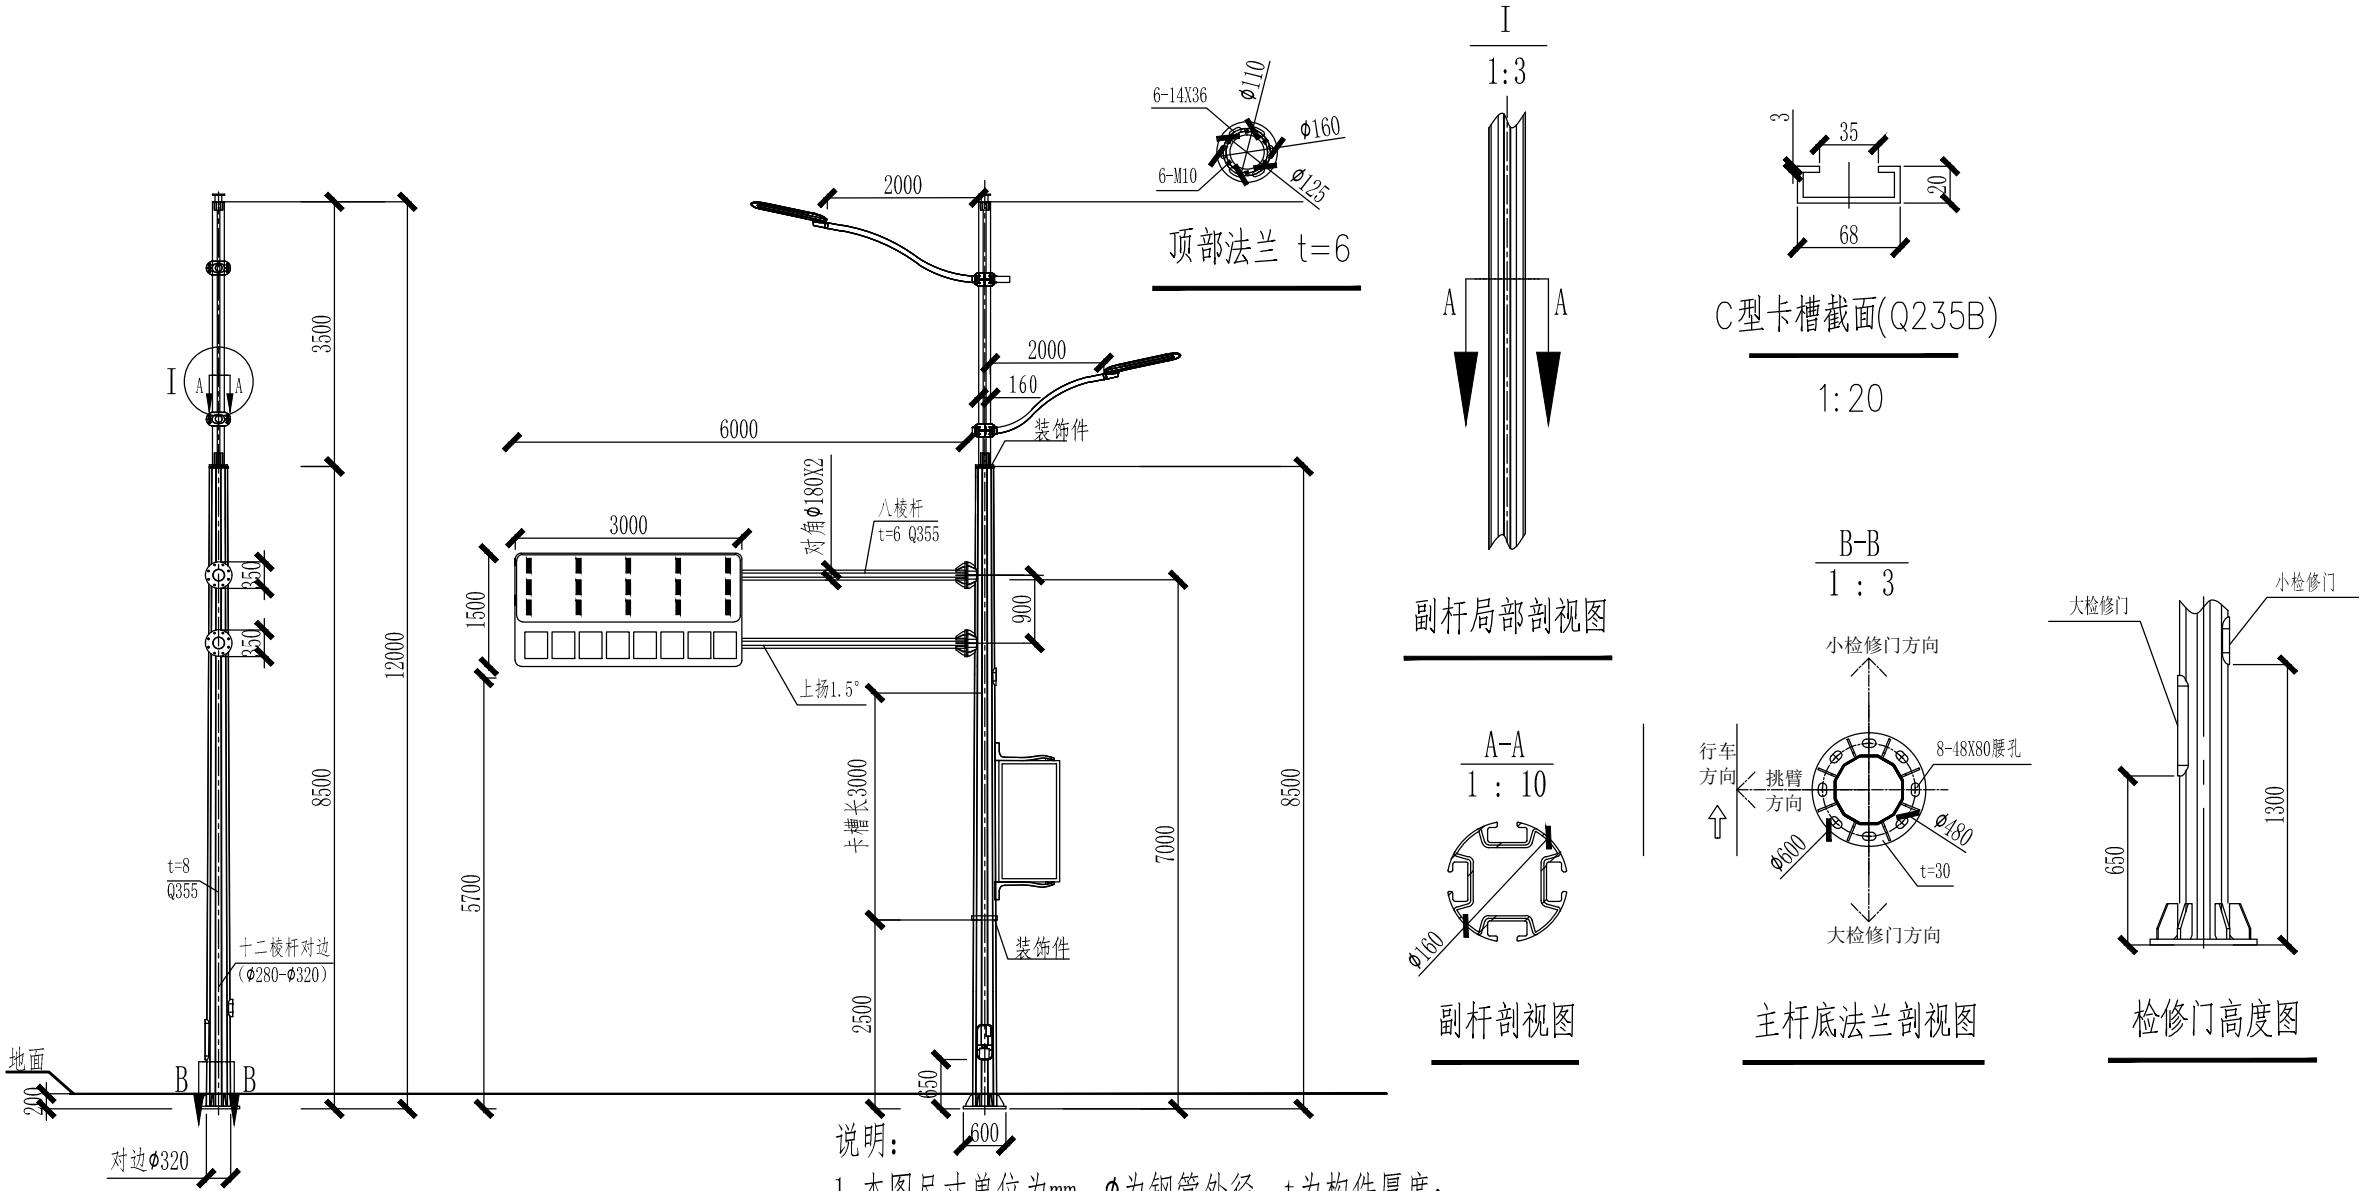


说明：

1. 本图尺寸单位为mm， ϕ 为钢管外径，t为构件厚度；
2. 副杆：异形钢管材质为Q355，厚度为3.5mm；卡槽材质为铝合金6063-T5或6063-T6。
3. 钢构件的采用应符合《钢结构设计标准》GB50017-2017的相关要求。所有钢构件的焊接必须满足《钢结构焊接规范》GB50661-2011的相关要求。所有焊缝等级均为二级，焊缝外观达到二级标准。所有对接焊缝和贴角焊缝强度应与被焊构件相等，焊缝应打磨光滑。所有螺栓连接应紧固，装配后法兰面应结合紧密。
4. 杆件内外表面应采用热镀锌处理，镀锌厚度应满足GB/T13912-2002要求，镀锌层表面光滑美观，光泽一致，无皱皮、流坠及锌瘤、起皮、斑点、阴阳面等缺陷存在，外表面喷塑处理，厚度 $\geq 86\mu\text{m}$ ，附着力达到GB/T9286-1998规定的0级，表面光滑，硬度 $\geq 2\text{H}$ ，采用室外耐候材料。
5. 设计风压按照基本风压 0.85kN/m^2 。
6. 灯杆外观颜色待定。

D1类综合杆大样图

合作单位		实 名	签 名		实 名	签 名	建设单位	嵊州市城市建设投资发展集团有限公司	图纸名称		设计单位	杭州市城建设计研究院有限公司 ARCHITECTURAL & CIVIL ENGINEERING DESIGN INSTITUTE CO.,LTD HANGZHOU CHINA 市政行业/建筑行业（建筑工程）/风景园林甲级 NO:A133002789 规划乙级 NO:浙自资规乙字22330074号 公路行业(公路)乙级 NO:A133002789 勘察(岩土设计)乙级 NO:B233002786				设计阶段	施工图
	项目负责人			校 对 人			工程名称	嵊州市会展中心及居然之家配套设施项目	综合杆大样图九		 务实、诚信 优质、创新	子项编号		比例	图号	出图日期	
	专业负责人			审 核 人												版本号	1
	设 计 人			审 定 人			子项名称	道路照明工程	工程编号	24-C-015						页 次	


签名		实 名	签 名
实 名		项目负责人	
专 业	林	专业负责人	
签 名		设 计 人	
实 名		注册（执业）章	
专 业	暖通智能化	预留章	
签 名		出图章	
实 名		审图章	
专 业	给排水电气	竣工章	
签 名			
实 名			
专 业	建筑结构		
签 名			
实 名			
专 业	道路桥梁		
签 名			
实 名			
专 业	隧道		
签 名			
实 名			
专 业	栏杆		
签 名			

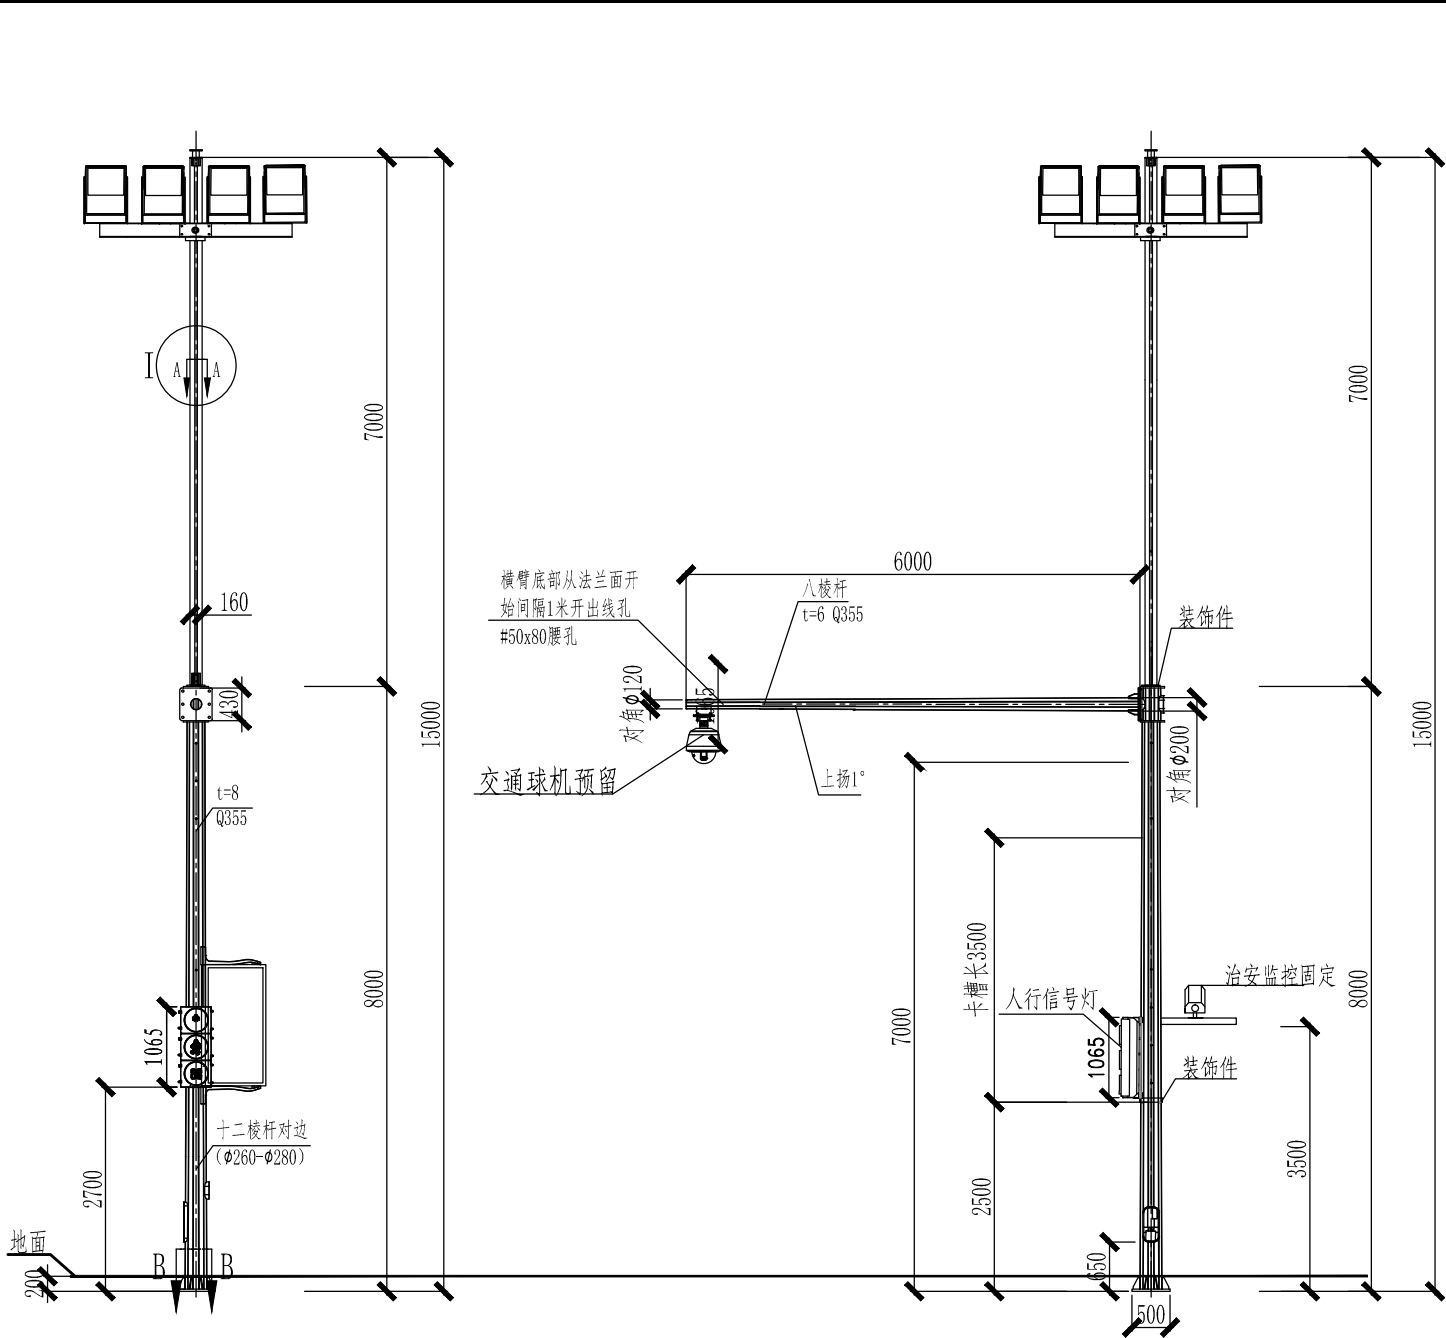

说明:

1. 本图尺寸单位为mm， ϕ 为钢管外径，t为构件厚度；
2. 副杆：异形钢管材质为Q355，厚度为3.5mm；卡槽材质为Q235B或热镀锌板。
3. 钢构件的采用应符合《钢结构设计标准》GB50017-2017的相关要求。所有钢构件的焊接必须满足《钢结构焊接规范》GB50661-2011的相关要求。所有焊缝等级均为二级，焊缝外观达到二级标准。所有对接焊缝和贴角焊缝强度应与被焊构件相等，焊缝应打磨光滑。所有螺栓连接应紧固，装配后法兰面应结合紧密。
4. 杆件内外表面应采用热镀锌处理，镀锌厚度应满足GB/T13912-2002要求，镀锌层表面光滑美观，光泽一致，无皱皮、流坠及锌瘤、起皮、斑点、阴阳面等缺陷存在，外表面喷塑处理，厚度 $\geq 86\mu\text{m}$ ，附着力达到GB/T9286-1998规定的0级，表面光滑，硬度 $\geq 2\text{H}$ ，采用室外耐候材料。
5. 设计风压按照岱山基本风压 1.00kN/m^2 。
6. 灯杆外观颜色待定。

Z类综合中杆灯大样图

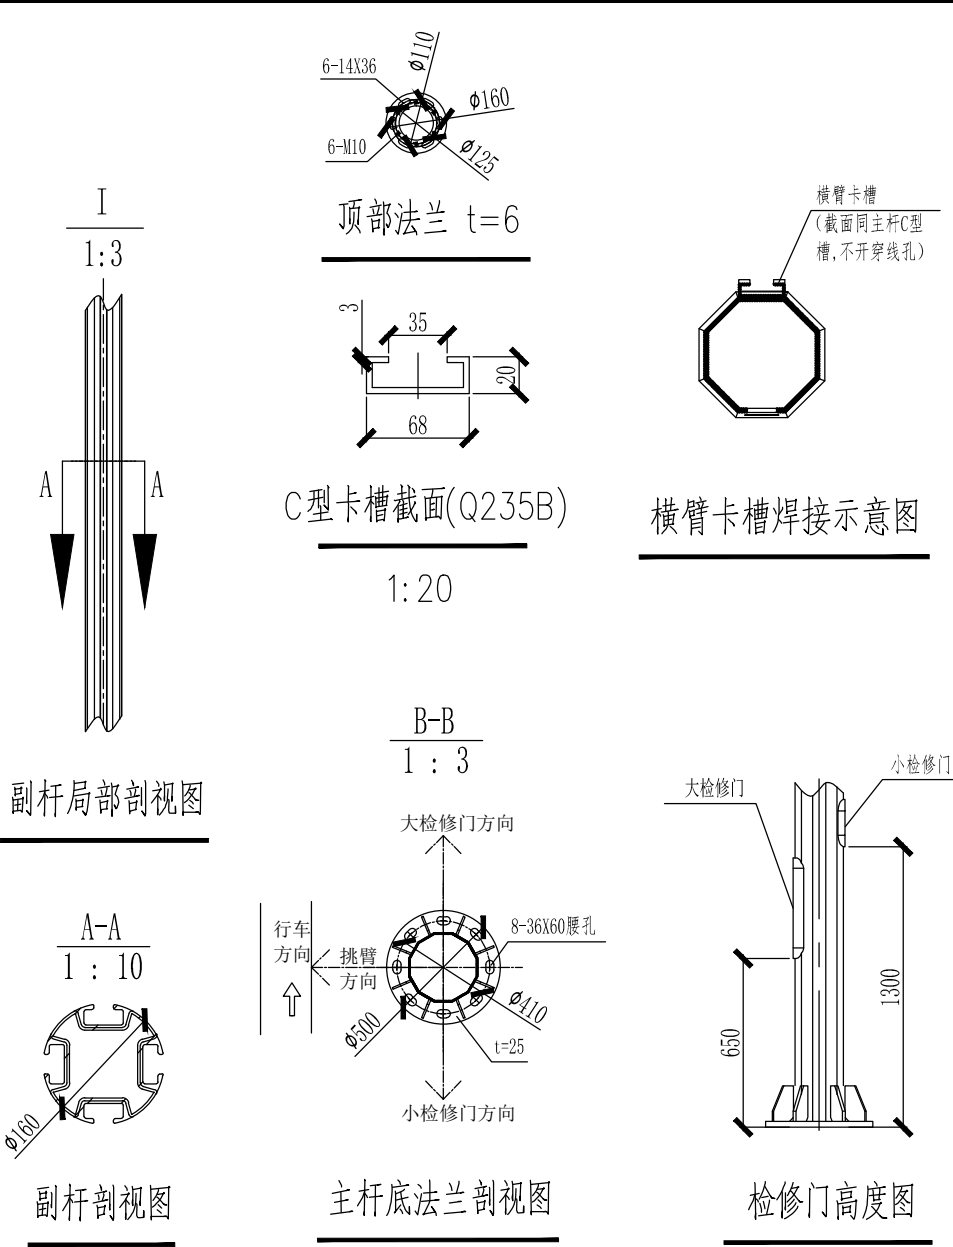

合作单位		实 名	签 名		实 名	签 名	建设单位	嵊州市城市建设投资发展集团有限公司	图纸名称		设计单位	杭州市城建设计研究院有限公司 ARCHITECTURAL & CIVIL ENGINEERING DESIGN INSTITUTE CO.,LTD HANGZHOU CHINA 市政行业/建筑行业（建筑工程）/风景园林甲级 NO:A133002789 规划乙级 NO:浙自资规乙字22330074号 公路行业(公路)乙级 NO:A133002789 勘察(岩土设计)乙级 NO:B233002786				设计阶段	施工图	
	项目负责人			校 对 人			工程名称	嵊州市会展中心及居然之家配套设施项目	综合杆大样图十四		 务实、诚信 优质、创新		出图日期					
	专业负责人			审 核 人									版本号		1			
	设 计 人			审 定 人			子项名称	道路照明工程	工程编号	24-C-015	子项编号			比例		图号		页 次