

工程设计证书等级：
工程设计风景园林工程专项甲级
工程设计建筑行业（建筑工程）甲级
工程设计市政行业道路工程专业甲级
工程设计公路行业公路专业乙级
工程设计市政行业给水工程专业乙级
工程设计市政行业排水工程专业乙级
工程设计市政行业桥梁工程专业乙级
工程设计水利行业河道整治专业丙级
工程设计水利行业城市防洪专业丙级
证书编号 A133020813 A233020810
城乡规划编制资质证书等级：甲级
证书编号：自资规甲字 21330232
地址：杭州市余杭区通运街151号
电话：0571-28250831 传真：0571-28250831

备注栏

协作设计单位

建设单位

工程名称

子 项

图纸名称

大门一（右）立面图、顶层平面图

类 别	实 名	签 名	日 期
审 定			
审 核			
项目负责			
工种负责			
校 对			
设 计			
制 图			



会 签 栏

建 筑			
结 构			
给 排 水			
电 气			
暖 通			
工 艺			

盖 章 栏 未盖出图专用章无效

图 审 章

阶 段			
工 程 号		图 别	
修改版次		图 号	JS-03

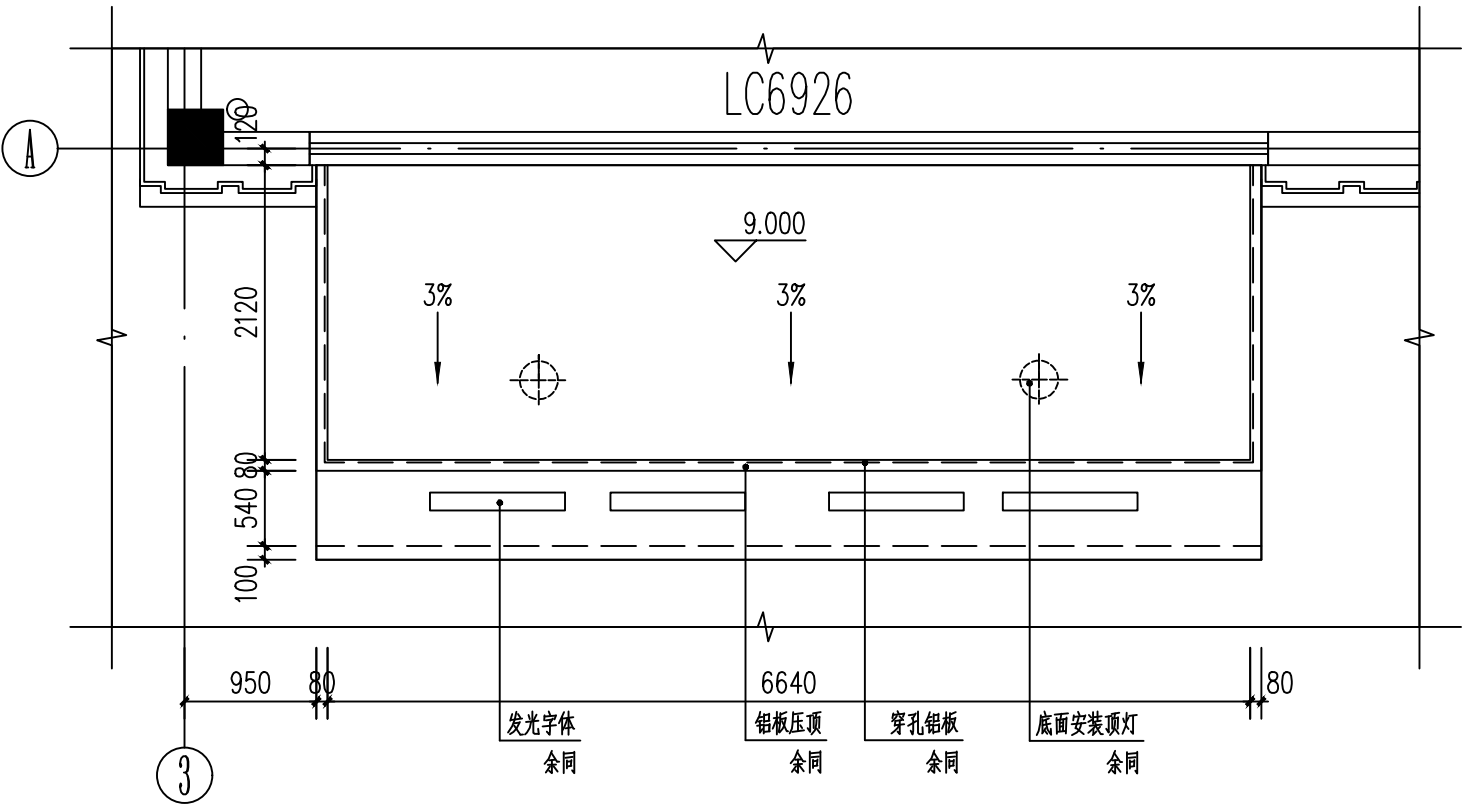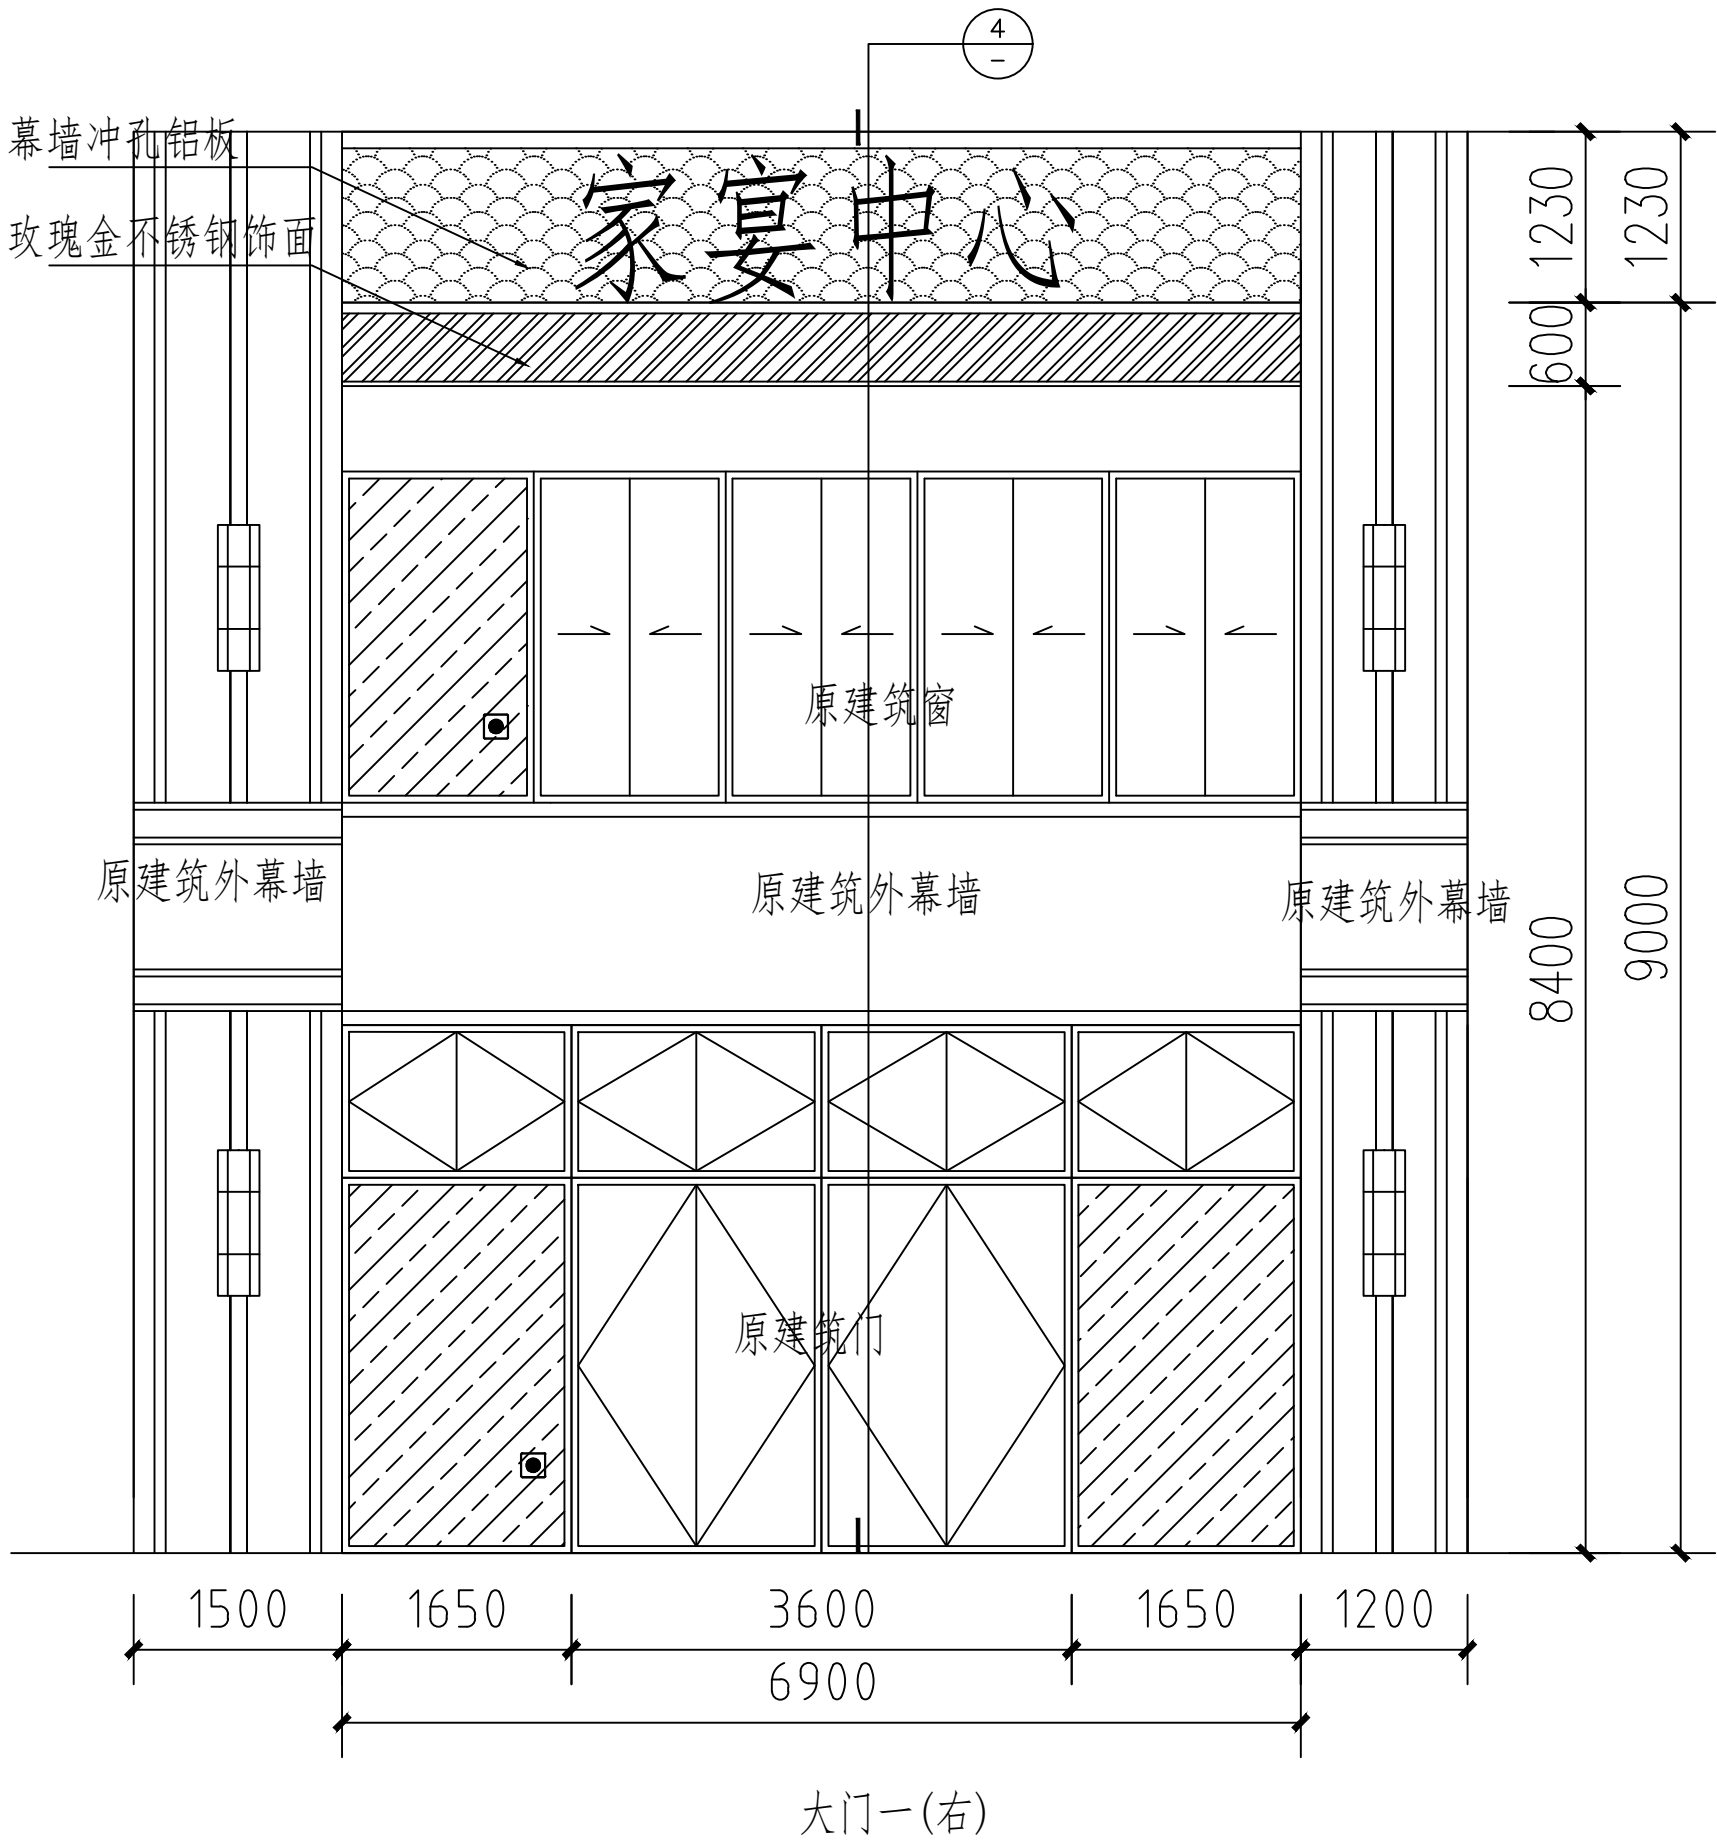

门口（右）雨棚顶层平面图 1:100